




∩

2922/1

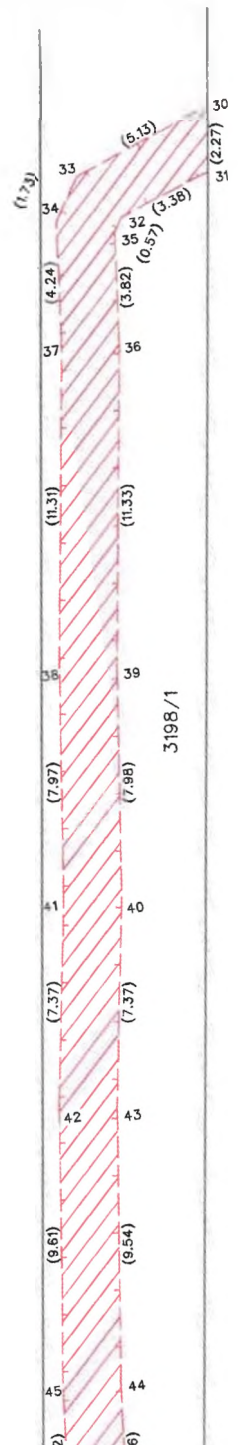

3198/1

3827/1

3788/11

3788/8

3788/1

3796

VÝKAZ DOSAVADNÍHO A NOVÉHO STAVU ÚDAJŮ KATASTRU NEMOVITOSTÍ														
Dosavadní stav				Nový stav										
Označení pozemku parc. číslem	Výměra parcely		Druh pozemku	Označení pozemku parc. číslem	Výměra parcely		Druh pozemku	Typ stavby	Způs. určení výměr	Porovnání se stavem evidence právních vztahů				
	ha	m ²	Způsob využití		ha	m ²	Způsob využití	Způsob využití	Díl přechází z pozemku označeného v katastru nemovitostí	dřívější poz. evidanci	Číslo listu vlastnictví	Výměra dílu		Označení dílu
		ha	m ²			ha	m ²					ha	m ²	
3198/1										3198/1	2427			

Druh věcného břemene: dle smlouvy

Oprávněný: dle smlouvy

Seznam souřadnic (S-JTSK)
 Číslo bodu Souřadnice pro zápis do KN
 Y X Kód kv. Poznámka

30	819525.53	1066275.60	3	věcné břemeno
31	819525.85	1066277.85	3	věcné břemeno
32	819529.03	1066279.00	3	věcné břemeno
33	819530.35	1066277.36	3	věcné břemeno
34	819531.27	1066278.82	3	věcné břemeno
35	819529.33	1066279.48	3	věcné břemeno
36	819529.70	1066283.28	3	věcné břemeno
37	819531.68	1066283.04	3	věcné břemeno
38	819533.31	1066294.23	3	věcné břemeno
39	819531.33	1066294.49	3	věcné břemeno
40	819532.28	1066302.42	3	věcné břemeno
41	819534.26	1066302.14	3	věcné břemeno
42	819535.42	1066309.42	3	věcné břemeno
43	819533.44	1066309.70	3	věcné břemeno
44	819534.63	1066319.17	3	věcné břemeno
45	819536.61	1066318.95	3	věcné břemeno
46	819537.07	1066323.95	3	věcné břemeno
47	819535.09	1066324.21	3	věcné břemeno
48	819537.23	1066336.73	3	věcné břemeno
49	819539.20	1066336.40	3	věcné břemeno

GEOMETRICKÝ PLÁN pro	Geometrický plán ověřil úředně oprávněný zeměměřičský inženýr:	Stejnopis ověřil úředně oprávněný zeměměřičský inženýr:
	Jméno, příjmení: [redacted]	Jméno, příjmení: [redacted]