
**SMLOUVA O REALIZACI PŘEKLÁDKY
SÍŤE ELEKTRONICKÝCH KOMUNIKACÍ
č. PN 2022_0009**

mezi

CETIN a.s.

a

**Správa a údržba silnic Plzeňského kraje,
příspěvková organizace**

CETIN a.s.

se sídlem Českomoravská 2510/19, Libeň, 190 00 Praha 9
IČO: 04084063
DIČ: CZ04084063
ID DS: qa7425t
zapsaná v obchodním rejstříku vedeném u Městského soudu v Praze pod sp. zn. B 20623
zastoupená [REDAKCE], manažerem, PPPS region Čechy jih
bankovní spojení: PPF banka a.s.
číslo účtu: 2019160003/6000
(dále jen „**CETIN**“)

a

Správa a údržba silnic Plzeňského kraje, příspěvková organizace

se sídlem Koterovská 462/162, Koterov, 326 00 Plzeň
IČO: 72053119
DIČ: CZ72053119
ID DS: qbep485
zapsaná v obchodním rejstříku vedeném Krajským soudem v Plzni pod sp. zn. Pr 737
zastoupená Ing. Miroslavem Doležalem, generálním ředitelem
e-mail: [REDAKCE]
(dále jen „**Stavebník**“)

CETIN a Stavebník dále společně označováni jako „**Smluvní strany**“ a jednotlivě jako „**Smluvní strana**“,

uzavřely níže uvedeného dne, měsíce a roku dle ustanovení § 1746 odst. 2 zákona č. 89/2012 Sb., občanský zákoník, v účinném znění (dále jen „**občanský zákoník**“) a dle ustanovení § 104 odst. 17 zákona č. 127/2005 Sb., o elektronických komunikacích a o změně některých souvisejících zákonů, v účinném znění (dále jen „**Zákon o elektronických komunikacích**“) tuto

Smlouvu o realizaci překládky sítě elektronických komunikací
(dále jen „**Smlouva**“)

DEFINICE

Výrazy označené ve Smlouvě počátečním velkým písmenem mají pro účely Smlouvy níže uvedený význam, není-li Smlouvou výslovně stanoveno jinak:

CTN je cenový a technický návrh, který je Přílohou č. 1 Smlouvy;

Překládka je stavba v k.ú. Kvíčovice spočívající ve změně trasy komunikačního vedení SEK ve vlastnictví společnosti CETIN, jejíž rozsah je specifikován v CTN;

Projekt je realizační projektová dokumentace Překládky;

Příprava Překládky jsou přípravné činnosti s Překládkou související, nezbytné pro vlastní realizaci Překládky, a to zpracování CTN, zpracování Projektu a další činnosti uvedené v odst. 4.1 písmeno (a) Smlouvy;

Předpoklady pro realizaci Překládky mají význam uvedený v odst. 3.2 Smlouvy;

SEK je síť elektronických komunikací, kterou se rozumí přenosové systémy, popřípadě spojovací nebo směrovací zařízení a jiné prostředky, včetně prvků sítě, které nejsou aktivní, které umožňují přenos signálů po vedení, rádiovými, optickými nebo jinými elektromagnetickými prostředky, včetně družicových sítí, pevných sítí s komutací okruhů nebo paketů a mobilních zemských sítí, sítí pro rozvod elektrické energie v rozsahu, v jakém jsou používány pro přenos signálů, sítí pro rozhlasové a televizní vysílání a sítí kabelové televize, bez ohledu na druh přenášené informace;

Vyjádření o existenci SEK je „*Vyjádření o existenci sítě elektronických komunikací společnosti CETIN a.s.*“ ze dne 11.2.2022 vydané pod čj. 538715/22, jehož nedílnou součástí jsou Všeobecné podmínky ochrany SEK společnosti CETIN, které si vyžádal a obdržel Stavebník;

„**Zákon o vyvlastnění**“ je zákon č. 184/2006 Sb., o odnětí nebo omezení vlastnického práva k pozemku nebo ke stavbě, v účinném znění.

1. ÚVODNÍ USTANOVENÍ

- 1.1 CETIN je vlastníkem SEK, jež má být přeložena na základě Smlouvy.
- 1.2 Stavebník dle Vyjádření o existenci SEK vyvolává Překládku dotčené části SEK dle ustanovení § 104 odst. 17 Zákona o elektronických komunikacích.
- 1.3 Překládka dle Smlouvy je vedena u společnosti CETIN pod označením „**VPIC Kvíčovice rek.komunikace**“.

2. PŘEDMĚT SMLOUVY

- 2.1 Předmětem Smlouvy je závazek společnosti CETIN zajistit Překládku a s ní související záležitosti v rozsahu Projektu a za podmínek stanovených Smlouvou a závazek Stavebníka, který Překládku vyvolal, společnosti CETIN uhradit všechny nezbytné náklady spojené s Překládkou, které by společnosti CETIN nevznikly, kdyby Překládka nebyla Stavebníkem vyvolána.

3. PŘEKLÁDKA A JEJÍ PODMÍNKY

- 3.1 Překládka bude realizována v rozsahu (územním a stavebnětechnickém) a na nemovitostech specifikovaných v CTN.
- 3.2 Předpoklady (podmínky) pro realizaci Překládky jsou:
 - (a) zajištění pravomocného územního rozhodnutí – rozhodnutí o umístění stavby Překládky a předání společnosti CETIN takového pravomocného rozhodnutí o umístění stavby nebo územního souhlasu Překládky, včetně jeho dokladové části,
 - (b) zajištění práv k užívání Překládkou dotčených nemovitostí, a to uzavřením smlouvy o smlouvě budoucí o zřízení služebnosti s vlastníky Překládkou dotčených nemovitostí nebo vyvlastněním takového práva.(vše dále jen „**Předpoklady pro realizaci Překládky**“).
- 3.3 Společnost CETIN není povinna zahájit realizaci Překládky dříve, než jsou zajištěny Předpoklady pro realizaci Překládky; bez zajištění Předpokladů pro realizaci Překládky nebude Překládka realizována.
- 3.4 Vlastníkem SEK, přeložené na základě Smlouvy, zůstává společnost CETIN.

3.5 Společnost CETIN je oprávněna realizací Překládky pověřit jinou osobu. Je-li realizací Překládky a/nebo jednotlivými úkony Překládky pověřena jiná osoba, odpovídá společnost CETIN Stavebníkovi tak, jako by Překládku realizovala sama.

4. ZÁVAZKY SMLUVNÍCH STRAN

4.1 Společnost CETIN se zavazuje

(a) před realizací Překládky:

- (i) zajistit zpracování Projektu,
- (ii) pokusit se uzavřít smlouvu o smlouvě budoucí o zřízení služebnosti a/nebo jinou smlouvu s vlastníky Překládkou dotčených nemovitostí, tzn. prokazatelně učinit vlastníkům Překládkou dotčených nemovitostí návrh takové smlouvy.

(b) po realizaci Překládky:

- (i) zajistit pro své potřeby dokumentaci skutečného provedení Překládky; dokumentace skutečného provedení Překládky nebude dokumentací skutečného provedení s náležitostmi dle vyhlášky č. 499/2006 Sb., o dokumentaci staveb, v účinném znění;
- (ii) zajistit vyhotovení geometrického plánu s vyznačením rozsahu služebnosti k Překládkou dotčeným nemovitostem;
- (iii) zajistit uzavření smluv o zřízení služebnosti s vlastníky Překládkou dotčených nemovitostí a vklad služebnosti dle smluv o zřízení služebnosti s vlastníky Překládkou dotčených nemovitostí do katastru nemovitostí.

4.2 Stavebník se zavazuje, před realizací Překládky:

- (i) zajistit územní rozhodnutí – rozhodnutí o umístění stavby Překládky,
- (ii) po splnění Předpokladů pro realizaci Překládky, nejdříve však tři (3) měsíce od uzavření Smlouvy, vyzvat písemně společnost CETIN k realizaci Překládky a oznámit společnosti CETIN stavební připravenost (dále jen „**Kvalifikovaná výzva**“).

Stavebník podpisem Smlouvy převádí na společnost CETIN práva a povinnosti z územního souhlasu Městského úřadu Holýšov s umístěním stavby přeložka telekomunikačního kabelu č.j. MUHOL/1225/2022 ze dne 22.3.2022 (dále jen „Územní souhlas“), a to (i) práva k umístění resp. přeložení veřejné komunikační sítě společnosti CETIN za podmínek v Územním souhlasu stanovených, a (ii) práva a povinnosti související, založená stanovisky dotčených orgánů státní správy, vlastníků a správců inženýrských sítí a účastníků řízení, tak jak jsou v Územním souhlasu výslovně uvedeny. Společnost CETIN podpisem Smlouvy převáděná práva přijímá. Územní souhlas je Přílohou č. 2 Smlouvy.

4.3 Společnost CETIN se zavazuje zajistit realizaci Překládky do čtyř (4) měsíců ode dne, kdy bude splněna poslední z následujících podmínek:

- (a) společnosti CETIN je doručena Kvalifikovaná výzva;
- (b) Stavebník uhradil náklady na Přípravu Překládky dle odst. 6.1 písm. (a) Smlouvy;
- (c) Stavebník splnil povinnosti dle odst. 4.2 Smlouvy;
- (d) na společnost CETIN jsou převedena práva a povinnosti z územního rozhodnutí – rozhodnutí o umístění stavby (Překládky).

4.4 Stavebník bere na vědomí, že mezi společností CETIN a vlastníky Překládkou dotčených nemovitostí musí dojít s ohledem na ustanovení § 104 Zákona o elektronických komunikacích k úpravě vzájemných právních vztahů v podobě uzavření písemné smlouvy o budoucí smlouvě o zřízení služebnosti a po realizaci Překládky k uzavření

smlouvy o zřízení služebnosti případně ke zřízení takového práva ve vyvlastňovacím řízení. Náhrady za zřízení služebností, které společnost CETIN vlastníkům Překládkou dotčených nemovitostí uhradí, bude Stavebník s ohledem na ustanovení § 104 odst. 17 Zákona o elektronických komunikacích povinen uhradit společnosti CETIN jako náklady vzniklé společnosti CETIN v souvislosti s Překládkou. Stejně tak bude Stavebník povinen uhradit společnosti CETIN náklady za uhrazení správních poplatků za vklad služebností do katastru nemovitostí, případně náklady vzniklé společnosti CETIN v souvislosti s vyvlastňovacím řízením.

- 4.5 Stavebník se zavazuje poskytnout společnosti CETIN při uzavírání smluv o budoucí smlouvě o zřízení služebnosti a po realizaci Překládky při uzavírání smluv o zřízení služebnosti potřebnou součinnost
- 4.6 Jakákoliv lhůta dle odst. 4.3 Smlouvy sjednaná k realizaci Překládky a/nebo sjednaná Smluvními stranami na základě Smlouvy se prodlužuje o dobu, po kterou je v prodlení Stavebník s plněním povinnosti dle Smlouvy a/nebo po kterou byla realizace Překládky přerušena nebo nemohla být zahájena z důvodu nikoliv na straně společnosti CETIN, a o další dobu, o kterou je lhůta k realizaci Překládky třeba prodloužit v důsledku prodlení Stavebníka.
- 4.7 Dnem ukončení realizace Překládky je den, kdy je Stavebníkovi doručeno na adresu uvedenou v hlavičce Smlouvy nebo na adresu elektronické pošty uvedenou v čl. 8 Smlouvy oznámení o ukončení realizace Překládky. Smluvní strany ujednaly a souhlasí, že oznámení dle předchozí věty budou považovat za doručené pátým (5.) dnem od odeslání oznámení na adresu uvedenou v hlavičce Smlouvy nebo na adresu elektronické pošty uvedenou v čl. 8 Smlouvy.

5. NÁKLADY SPOJENÉ S PŘEKLÁDKOU

- 5.1 Stavebník je dle ustanovení § 104 odst. 17 Zákona o elektronických komunikacích povinen nést náklady Překládky dotčeného úseku SEK, přičemž takovými náklady jsou všechny nezbytné náklady vlastníka SEK, které by mu nevznikly, kdyby Překládka nebyla Stavebníkem vyvolána.
- 5.2 Výše nákladů Překládky stanovených na základě CTN činí ke dni uzavření Smlouvy **331 498,00 Kč** (slovy: tři sta třicet jedna tisíc čtyři sta devadesát osm korun českých). Specifikace těchto nákladů je uvedena v CTN. Stavebník bere na vědomí, že tato výše nákladů byla stanovena před vyhotovením Projektu na základě měrných nákladů společnosti CETIN (tj. je pouze orientační). Překládka dle Zákona o elektronických komunikacích je mimo předmět daně z přidané hodnoty.
- 5.3 Výše nákladů Překládky bude stanovena po vyhotovení Projektu, na jeho základě (dále jen „**Náklady Překládky stanovené na základě Projektu**“). Společnost CETIN do tří (3) měsíců od uzavření Smlouvy písemně oznámí Stavebníkovi výši Nákladů Překládky stanovených na základě Projektu a ve stejné lhůtě předloží Stavebníkovi Projekt.
- 5.4 V případě, že v souvislosti s realizací Překládky společností CETIN vzniknou další nezbytné náklady na Překládku, které nejsou vyčísleny v odst. 5.2 Smlouvy, Stavebník se zavazuje je společnosti CETIN uhradit, za předpokladu, že nebudou zahrnuty v Nákladech Překládky stanovených na základě Projektu.

Může se jednat zejména, nikoliv však výlučně o:

- (a) náklady na náhrady za omezení vlastnického práva vlastníkům Překládkou dotčených nemovitostí dle uzavřených smluv o služebnosti a/nebo dle

- pravomocného rozhodnutí příslušného vyvlastňovacího úřadu o omezení vlastnického práva zřízením služebnosti rozhodnutím,
- (b) náklady související se zrušením a následným výmazem služebnosti (váznoací na nemovitostech dotčených původní, překládanou SEK) z katastru nemovitostí,
 - (c) náklady na náhrady za omezené užívání lesního a půdního fondu včetně nákladů na vypracování výpočtu,
 - (d) hydrogeologický, geologický, dendrologický a ostatní odborné posudky zpracované subjekty k tomu určenými,
 - (e) náklady na koordinační výkresy, povodňové plány a zaměření, vyžadované dotčenými subjekty,
 - (f) náklady na identifikaci parcel,
 - (g) náklady na správní poplatky dle zákona č. 634/2004 Sb. o správních poplatcích, v účinném znění, které vzniknou společnosti CETIN v důsledku získávání potřebných správních rozhodnutí – povolení, které jsou nezbytné k realizaci Překládky,
 - (h) náklady související se zvláštním užíváním veřejného prostranství, vyměřené v souvislosti s realizací Překládky podle zákona č.565/1990 Sb., o místních poplatcích v účinném znění,
 - (i) náklady související se zvláštním užíváním dle ustanovení § 25 zákona č. 13/1997 Sb., o pozemních komunikacích, v účinném znění,
 - (j) náklady na peněžité plnění plynoucí z nájemních smluv, jejichž uzavření je nutné pro realizaci Překládky,
 - (k) náklady související s majetkovými újmami, způsobenými na zemědělských plodinách v souvislosti s realizací Překládky,
 - (l) náklady na ochranu komunikačních vedení a zařízení před přepětím a nadproudem, včetně odborného výpočtu a návrhu,
 - (m) náklady související se záchranným archeologickým dohledem.

5.5 Výše nákladů na Překládku, bez ohledu na to, zda se jedná o náklady Překládky stanovené na základě CTN nebo o Náklady Překládky stanovené na základě Projektu se změní písemným oznámením společnosti CETIN o změně výše nákladů na Překládku doručeným Stavebníkovi (dále jen „**Oznámení o změně výše nákladů**“). Společnost CETIN je oprávněna Oznámení o změně výše nákladů učinit v každém kalendářním roce, ve kterém je Smlouva účinná, vždy však pouze jednou (1) za příslušný kalendářní rok. Společnost CETIN není povinna za trvání účinnosti Smlouvy učinit žádné Oznámení o změně výše nákladů.

6. PLATEBNÍ PODMÍNKY

6.1 Náklady spojené s Překládkou ve výši skutečně provedených prací a skutečně vynaložených nákladů dle odst. 5.3 a/nebo odst. 5.5 Smlouvy je Stavebník povinen uhradit na základě jednotlivých daňových dokladů (dále jen „**Faktura**“). Faktury budou společností CETIN vystaveny takto:

- (a) Faktura za Přípravu Překládky ve výši **36 239,00 Kč** (slovy: třicet šest tisíc dvě stě třicet devět korun českých) bude společností CETIN vystavena do patnácti (15) dnů od předložení Projektu Stavebníkovi dle odst. 5.3 Smlouvy,
- (b) Faktura na doplatek nákladů souvisejících s Překládkou do patnácti (15) dnů od ukončení realizace Překládky dle odst. 4.7 Smlouvy.

6.2 Náklady společnosti CETIN uvedené v odst. 5.4 Smlouvy budou hrazeny Stavebníkem odděleně na základě samostatných Faktur vystavených společností CETIN.

- 6.3 Jakoukoliv Fakturu vystavenou společností CETIN dle Smlouvy a v souladu se Smlouvou je Stavebník povinen uhradit ve lhůtě třiceti (30) dnů ode dne doručení Faktury.
- 6.4 Faktury budou Stavebníkovi zasílány na adresu uvedenou v hlavičce Smlouvy.
- 6.5 Náklady dle Smlouvy budou Stavebníkem hrazeny na účet společnosti CETIN uvedený v hlavičce Smlouvy, pokud nebude Fakturou vystavenou společností CETIN stanoveno jinak.
- 6.6 Stavebník se dostane do prodlení s uhrazením Faktury, pokud řádně a v souladu se Smlouvou účtovaná částka nebude nejpozději poslední den splatnosti Faktury připsána ve prospěch účtu společnosti CETIN.

7. SANKCE

- 7.1 Pro případ, že Stavebník bude v prodlení s úhradou některé částky, k jejíž úhradě je dle Smlouvy povinen, je povinen uhradit společnosti CETIN smluvní pokutu ve výši 0,3 % z dlužné částky za každý započatý den prodlení.
- 7.2 Smluvní pokuta je splatná do deseti (10) dnů ode dne doručení písemné výzvy příslušné Smluvní straně k její úhradě.
- 7.3 Zaplacením smluvní pokuty dle Smlouvy není dotčen nárok společnosti CETIN na náhradu skutečné škody a ušlého zisku v celém rozsahu způsobené škody.

8. KONTAKTNÍ A ODPOVĚDNÉ OSOBY SMLUVNÍCH STRAN

8.1 Za společnost CETIN:

ve věcech smluvních: [REDACTED]

funkce: specialista pro výstavbu sítě

tel. [REDACTED], e-mail: [REDACTED]

ve věcech technických: [REDACTED]

funkce: specialista pro výstavbu sítě

tel. [REDACTED], e-mail: [REDACTED]

8.2 Za Stavebníka:

ve věcech smluvních: Ing. Miroslav Doležal

funkce: generální ředitel

tel. [REDACTED], e-mail: [REDACTED]

ve věcech technických: [REDACTED]

funkce: vedoucí přípravy a realizace staveb DO

tel. [REDACTED], e-mail: [REDACTED]

9. ODSTOUPENÍ OD SMLOUVY

- 9.1 Společnost CETIN je oprávněna, aniž by tím omezila jakákoli svá jiná práva nebo možnosti nápravy dle Smlouvy, odstoupit od Smlouvy v případech stanovených v odst. 9.2 Smlouvy tím, že doručí Stavebníkovi písemné oznámení o odstoupení. Odstoupení je účinné okamžikem jeho doručení Stavebníkovi, není-li v odstoupení stanoveno

pozdější datum jeho účinnosti.

- 9.2 Dostane-li se Stavebník do prodlení s úhradou jakékoliv platby dle Smlouvy a toto prodlení trvá déle než třicet (30) dnů, je společnost CETIN oprávněna od Smlouvy odstoupit.
- 9.3 Odstoupí-li společnost CETIN od smlouvy dle odst. 9.2 Smlouvy, je Stavebník povinen uhradit společnosti CETIN veškeré náklady společnosti CETIN již vzniklé v souvislosti s plněním ze Smlouvy.
- 9.4 Stavebník je oprávněn od Smlouvy odstoupit v případě, že výše Nákladů Překládky stanovených na základě Projektu bude vyšší o více jak 10 % než výše nákladů Překládky stanovených na základě CTN.
- 9.5 Odstoupí-li Stavebník od Smlouvy dle odst. 9.4 Smlouvy, je Stavebník povinen uhradit společnosti CETIN veškeré náklady společnosti CETIN již vzniklé v souvislosti s plněním ze Smlouvy.
- 9.6 Pokud ve Smlouvě není výslovně stanoveno jinak, Smluvní strany sjednávají, že odstoupit od Smlouvy lze pouze způsobem a z důvodů stanovených ve Smlouvě, čímž Smluvní strany výslovně vylučují příslušná ustanovení občanského zákoníku, která upravují možnosti odstoupení od Smlouvy.
- 9.7 Odstoupením od Smlouvy nezanikají zejména případné nároky Smluvních stran na zaplacení úroků z prodlení, smluvních pokut, náhradu škody a dalších nákladů vzniklých na základě Smlouvy či v souvislosti s ní; dále nezanikají ustanovení Smlouvy, která vzhledem ke své povaze mají trvat i po ukončení Smlouvy.

10. ROZVAZOVACÍ PODMÍNKA

- 10.1 Kvalifikovaná výzva musí být doručena společnosti CETIN nejpozději do dvou (2) let od uzavření Smlouvy. Marré uplynutí této lhůty je rozvazovací podmínkou platnosti a účinnosti Smlouvy dle ustanovení § 548 odst. 2 občanského zákoníku.
- 10.2 Smlouva zanikne prvním dnem následujícím po uplynutí dvou (2) let od uzavření Smlouvy, aniž by v této lhůtě byla společnosti CETIN doručena řádná Kvalifikovaná výzva učiněná za splnění podmínek uvedených v odst. 4.2 Smlouvy.
- 10.3 Zanikne-li Smlouva rozvazovací podmínkou, je Stavebník povinen uhradit společnosti CETIN veškeré náklady společnosti CETIN již vzniklé v souvislosti s plněním Smlouvy do doby zániku Smlouvy rozvazovací podmínkou.
- 10.4 Zánikem Smlouvy touto rozvazovací podmínkou nezanikají případné nároky Smluvních stran na zaplacení úroků z prodlení, smluvních pokut, náhradu škody a dalších nákladů vzniklých na základě Smlouvy či v souvislosti s ní; dále nezanikají ustanovení Smlouvy, která vzhledem ke své povaze mají trvat i po zániku Smlouvy.

11. OCHRANA OSOBNÍCH ÚDAJŮ

- 11.1 Za účelem plnění práv a povinností vyplývajících ze Smlouvy nebo vzniklých v souvislosti se Smlouvou si Smluvní strany navzájem předávají nebo mohou předávat osobní údaje (dále jen „Osobní údaje“) ve smyslu čl. 4 odst. 1 Nařízení Evropského parlamentu a Rady (EU) č. 2016/679 ze dne 27. dubna 2016, o ochraně fyzických osob v souvislosti se zpracováním osobních údajů a o volném pohybu těchto údajů a o zrušení směrnice 95/46/ES (obecné nařízení o ochraně osobních údajů) (dále jen „GDPR“) subjektů údajů,

kterými jsou zejména zástupci, zaměstnanci nebo zákazníci druhé Smluvní strany či jiné osoby pověřené druhou Smluvní stranou k výkonu či plnění práv a povinností vyplývajících ze Smlouvy nebo vzniklých v souvislosti se Smlouvou. Přijímající Smluvní strana je tak vzhledem k předávaným Osobním údajům v pozici správce.

- 11.2 Účelem předání Osobních údajů je plnění Smlouvy. Smluvní strany prohlašují, že předávané Osobní údaje budou zpracovávat pouze k naplnění tohoto účelu, a to v souladu s platnými právními předpisy, zejména v souladu s GDPR.
- 11.3 Smluvní strany prohlašují, že pro předání Osobních údajů druhé Smluvní straně disponují platným právním titulem v souladu s čl. 6 odst. 1 GDPR.
- 11.4 Smluvní strany berou na vědomí, že za účelem plnění Smlouvy může docházet k předání Osobních údajů z přijímající Smluvní strany třetí osobě, zejména osobě, prostřednictvím které přijímající Smluvní strana vykonává či plní práva a povinnosti vyplývající ze Smlouvy nebo vzniklá v souvislosti se Smlouvou. Za plnění povinností ze Smlouvy se považuje zejména provádění Překládky a s ní souvisejících záležitostí v rozsahu a za podmínek stanovených Smlouvou.
- 11.5 Předávající Smluvní strana zajistila nebo zajistí splnění veškerých zákonných podmínek nezbytných pro předání Osobních údajů vůči subjektům údajů, zejména informuje subjekty údajů o skutečnosti, že došlo k předání konkrétních Osobních údajů přijímající Smluvní straně, a to za účelem plnění Smlouvy. V případě, že přijímající Smluvní stranou je společnost CETIN, předávající Smluvní strana seznámí subjekty údajů rovněž i s podmínkami zpracování Osobních údajů, včetně rozsahu zvláštních práv subjektu údajů, které jsou uvedeny v Zásadách zpracování osobních údajů dostupných na adrese <https://www.cetin.cz/zasady-ochrany-osobnich-udaju>. Splnění povinností uvedené v tomto odstavci je předávající Smluvní strana povinna přijímající Smluvní straně na výzvu písemně doložit.

12. ZÁVĚREČNÁ USTANOVENÍ

- 12.1 Smlouva nabývá platnosti dnem jejího uzavření a účinnosti dnem následujícím po dni jejího uveřejnění dle zákona č. 340/2015 Sb., o zvláštních podmínkách účinnosti některých smluv, uveřejňování těchto smluv a o registru smluv (zákon o registru smluv), v účinném znění (dále jen „**Zákon o registru smluv**“). Stavebník se zavazuje nejpozději do dvaceti (20) dnů od uzavření Smlouvy uveřejnit její obsah a tzv. metadata a splnit další povinnosti v souladu se Zákonem o registru smluv. Stavebník se zavazuje doručit společnosti CETIN potvrzení o uveřejnění Smlouvy dle Zákonu o registru smluv vydané správcem registru smluv nejpozději následující den po jeho obdržení. Nebude-li Smlouva uveřejněna v souladu se Zákonem o registru smluv ani do tří (3) měsíců od jejího uzavření, zavazuje se Stavebník uzavřít se společností CETIN novou smlouvu, která svým obsahem bude hospodářsky odpovídat znění Smlouvy (přičemž určení lhůt, dob a termínů bude odpovídat tomuto principu a časovému posunu), a to do sedmi (7) dnů od doručení výzvy společnosti CETIN Stavebníkovi. Ujednání tohoto odstavce nabývá účinnosti dnem uzavření Smlouvy.
- 12.2 Vztahy ze Smlouvy vyplývající i vztahy Smlouvou neupravené se řídí právním řádem České republiky, zejména občanským zákoníkem.
- 12.3 Písemným stykem či pojmem „**písemně**“ se pro účely Smlouvy rozumí předání zpráv jedním z těchto způsobů:
- (a) v listinné podobě;
 - (b) prostřednictvím datové schránky, přičemž doručovaný dokument musí být

podepsán zaručeným elektronickým podpisem podepisující osoby dle zákona č. 297/2016 Sb., o službách vytvářejících důvěru pro elektronické transakce, ve znění pozdějších předpisů (dále jen „**Zaručený elektronický podpis**“);

- (c) e-mailovou zprávou opatřenou Zaručeným elektronickým podpisem;
- (d) e-mailovou zprávou zaslánou na adresu kontaktních osob, tak jak jsou specifikovány v čl. 8 Smlouvy.

Smluvní strany ujednaly, že pro případ změny Smlouvy dle odst. 12.7, věty první Smlouvy a pro případ odstoupení od Smlouvy se nepoužije způsob uvedený pod písmeny (c) a (d).

- 12.4 Smluvní strany ujednaly, že Smlouvu uzavřou prostřednictvím elektronických prostředků na dálku; Smlouva je uzavřena doručením Smlouvy opatřené Zaručeným elektronickým podpisem oprávněných osob obou Smluvních stran druhé Smluvní straně prostřednictvím datové schránky.
- 12.5 Smluvní strany se zavazují vyvinout maximální úsilí k odstranění vzájemných sporů, vzniklých na základě Smlouvy nebo v souvislosti se Smlouvou, a k jejich vyřešení zejména prostřednictvím jednání odpovědných osob nebo jiných pověřených subjektů. Nedohodnou-li se Smluvní strany na způsobu řešení vzájemného sporu, má každá ze Smluvních stran právo uplatnit svůj nárok u příslušného soudu České republiky.
- 12.6 Smluvní strany si nepřejí, aby nad rámec ustanovení Smlouvy byla jakákoliv práva a povinnosti dovozovány z dosavadní či budoucí praxe zavedené mezi Smluvními stranami či zvyklostí zachovávaných obecně či v odvětví týkajícím se předmětu plnění Smlouvy, ledaže je ve Smlouvě výslovně sjednáno jinak. Vedle shora uvedeného si Smluvní strany potvrzují, že si nejsou vědomy žádných dosud mezi nimi zavedených obchodních zvyklostí či praxe.
- 12.7 Smlouva může být měněna pouze písemně, a to právními jednáními Smluvních stran výslovně označenými za dodatky ke Smlouvě s podpisy osob oprávněných jednat za Smluvní strany na téže listině; změna jinou formou je vyloučena. Smluvní strany ujednaly a souhlasí, že ujednání věty předchozí, část za středníkem se neuplatní pro případ Oznámení o změně výše nákladů dle odst. 5.5 Smlouvy.
- 12.8 Smluvní strany se dohodly na vyloučení aplikace následujících ustanovení občanského zákoníku:
- § 557;
 - § 1767 odst. 2;
 - § 1740 odst. 2 druhá věta a odst. 3; a
 - § 1743.
- 12.9 Smluvní strany na sebe v souladu s § 1765 odst. 2 občanského zákoníku přebírají nebezpečí změny okolností.
- 12.10 S odkazem na příslušná ustanovení občanského zákoníku, zejména ustanovení § 1881 a § 1895 občanského zákoníku, není Stavebník oprávněn převést či postoupit Smlouvu ani jakákoliv svá práva nebo povinnosti ze Smlouvy nebo z její části třetí osobě bez předchozího písemného souhlasu společnosti CETIN.
- 12.11 Smlouva obsahuje úplné ujednání o předmětu Smlouvy a všech náležitostech, které Smluvní strany měly a chtěly ve Smlouvě ujednat, a které považují za důležité pro závaznost Smlouvy. Žádný projev Smluvních stran učiněný při jednání o Smlouvě ani projev učiněný po uzavření Smlouvy nesmí být vykládán v rozporu s výslovnými ustanoveními Smlouvy a nezakládá žádný závazek žádné ze Smluvních stran.

12.12 Smluvní strany souhlasí a potvrzují si, že údaje uvedené ve Smlouvě nejsou předmětem obchodního tajemství a zároveň nejsou informacemi požívajícími ochrany důvěrnosti majetkových poměrů.

12.13 Společnost CETIN přijala a dodržuje interní korporátní compliance program navržený tak, aby byl zajištěn soulad činnosti společnosti CETIN s platnými a účinnými právními předpisy, pravidly etiky a morálky, a zahrnující opatření, jejichž cílem je předcházení a odhalování porušování uvedených předpisů a pravidel (program Corporate Compliance - <https://www.cetin.cz/corporate-compliance>).

Stavebník (a jakákoliv fyzická nebo právnická osoba, která s ním spolupracuje a kterou využívá pro plnění povinností z této Smlouvy nebo v souvislosti s jejím uzavřením a realizací, tj. pracovníci, zástupci nebo externí spolupracovníci) ctí a dodržuje platné a účinné právní předpisy včetně mezinárodních smluv, základní morální a etické principy. Stavebník odmítá jakékoliv deliktní jednání a tohoto se zdržuje. Stavebník prohlašuje, že podle jeho nejlepšího vědomí a svědomí on ani žádný jeho pracovník, zástupce nebo externí spolupracovník neporušili v souvislosti s uzavřením této Smlouvy žádný platný a účinný právní předpis. Stavebník prohlašuje, že jeho činnost je legální a veškeré jeho prostředky pocházejí výhradně z legálních zdrojů.

Stavebník je povinen činit veškerá náležitá opatření a vyvíjet co největší úsilí, aby zabránil tomu, že on nebo jakýkoli jeho pracovník, zástupce nebo externí spolupracovník poruší v souvislosti s realizací této Smlouvy jakýkoliv platný a účinný právní předpis.

Aniž by byla dána jakákoliv souvislost s předmětem činnosti dle této Smlouvy, Stavebník prohlašuje, že uplatňuje a bude uplatňovat veškerá náležitá opatření a že vyvíjí a bude vyvíjet co největší úsilí, aby v rámci jeho činnosti nebo zájmu nedošlo k jednání nebo situaci, která by způsobila takové významné ohrožení nebo narušení jeho reputace, jež by mohlo mít negativní dopad na reputaci s ním spolupracujících subjektů.

Vystupuje-li Stavebník pro společnost CETIN nebo jejím jménem, dává dodržování uvedených zásad najevo.

12.14 Smlouva je vyhotovena v elektronické podobě, v jednom (1) stejnopise.

12.15 Součástí Smlouvy jsou následující Přílohy:

Příloha č. 1 - CTN

Příloha č. 2 - územní souhlas Městského úřadu Holýšov s umístěním stavby č.j. MUHOL/1225/2022 ze dne 22.3.2022


CETIN
V Českých Budějovicích dne


Stavebník
V Plzni dne

CETIN a.s.
Jaroslav Nohava
manažer, PPPS region Čechy jih
(podepsáno elektronicky)

Správa a údržba silnic Plzeňského kraje, p.o
Ing. Miroslav Doležal
generální ředitel
(podepsáno elektronicky)

KOORDINAČNÍ SITUACE
M 1 : 500

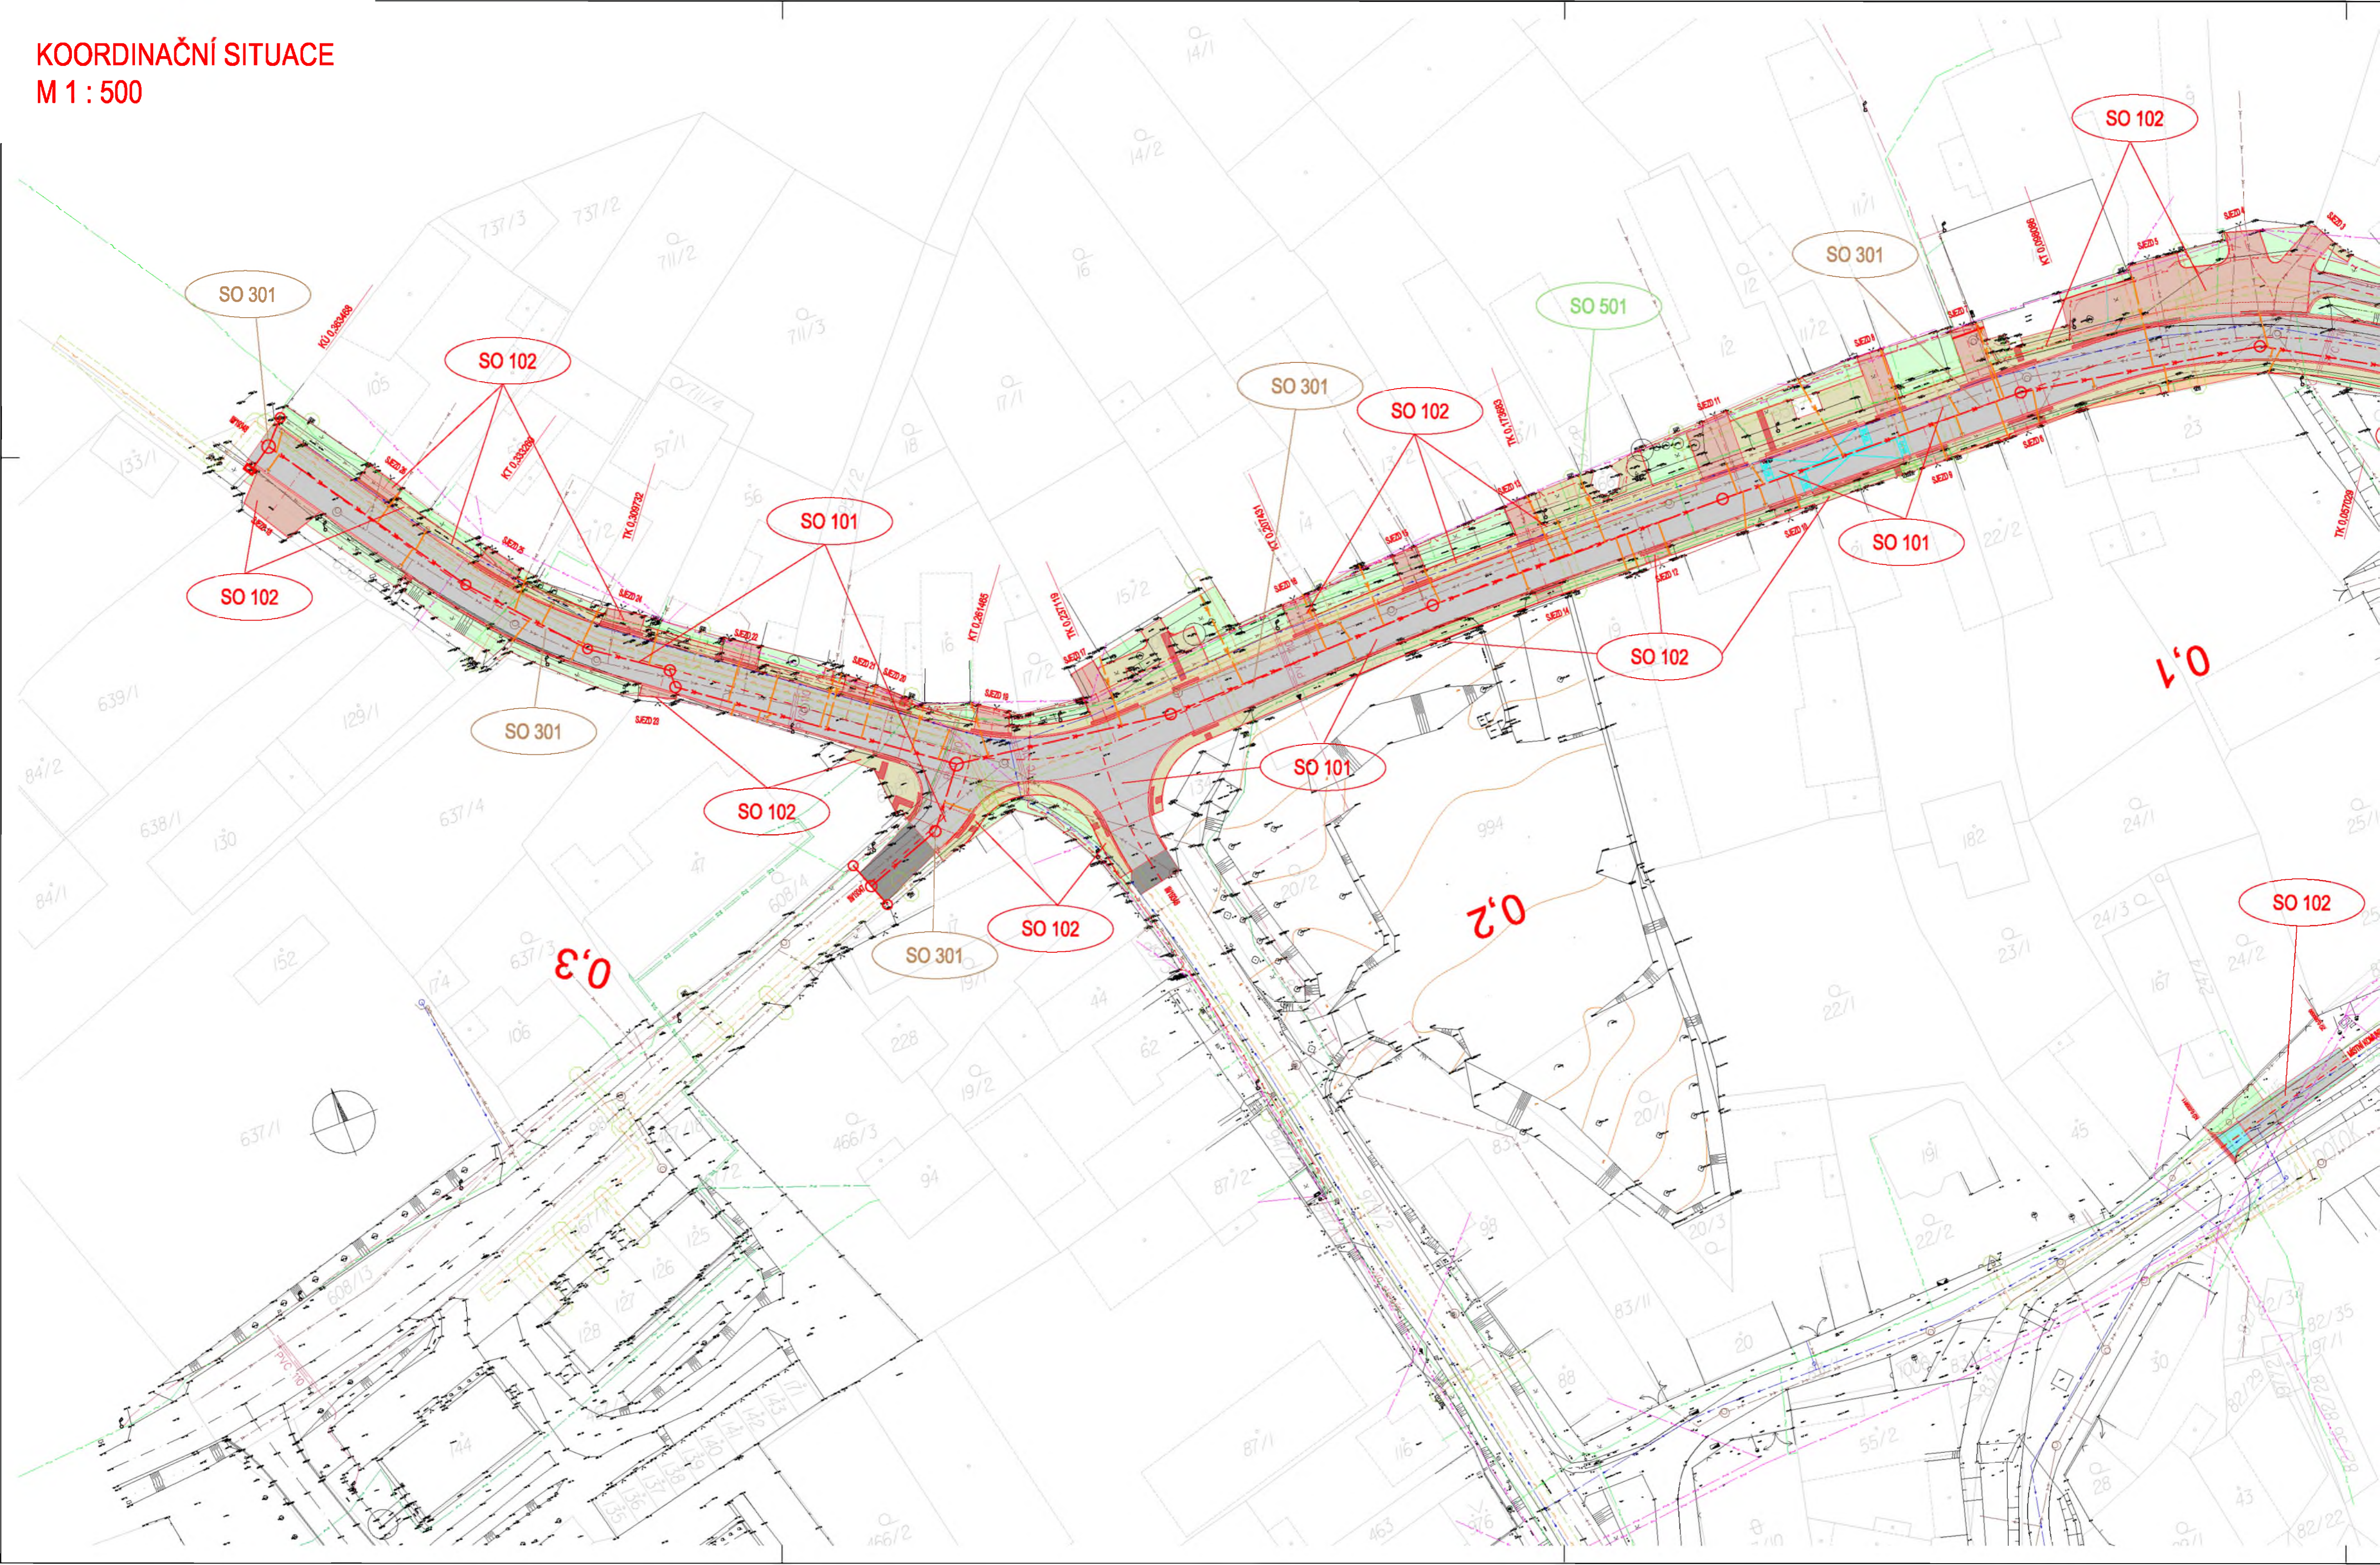

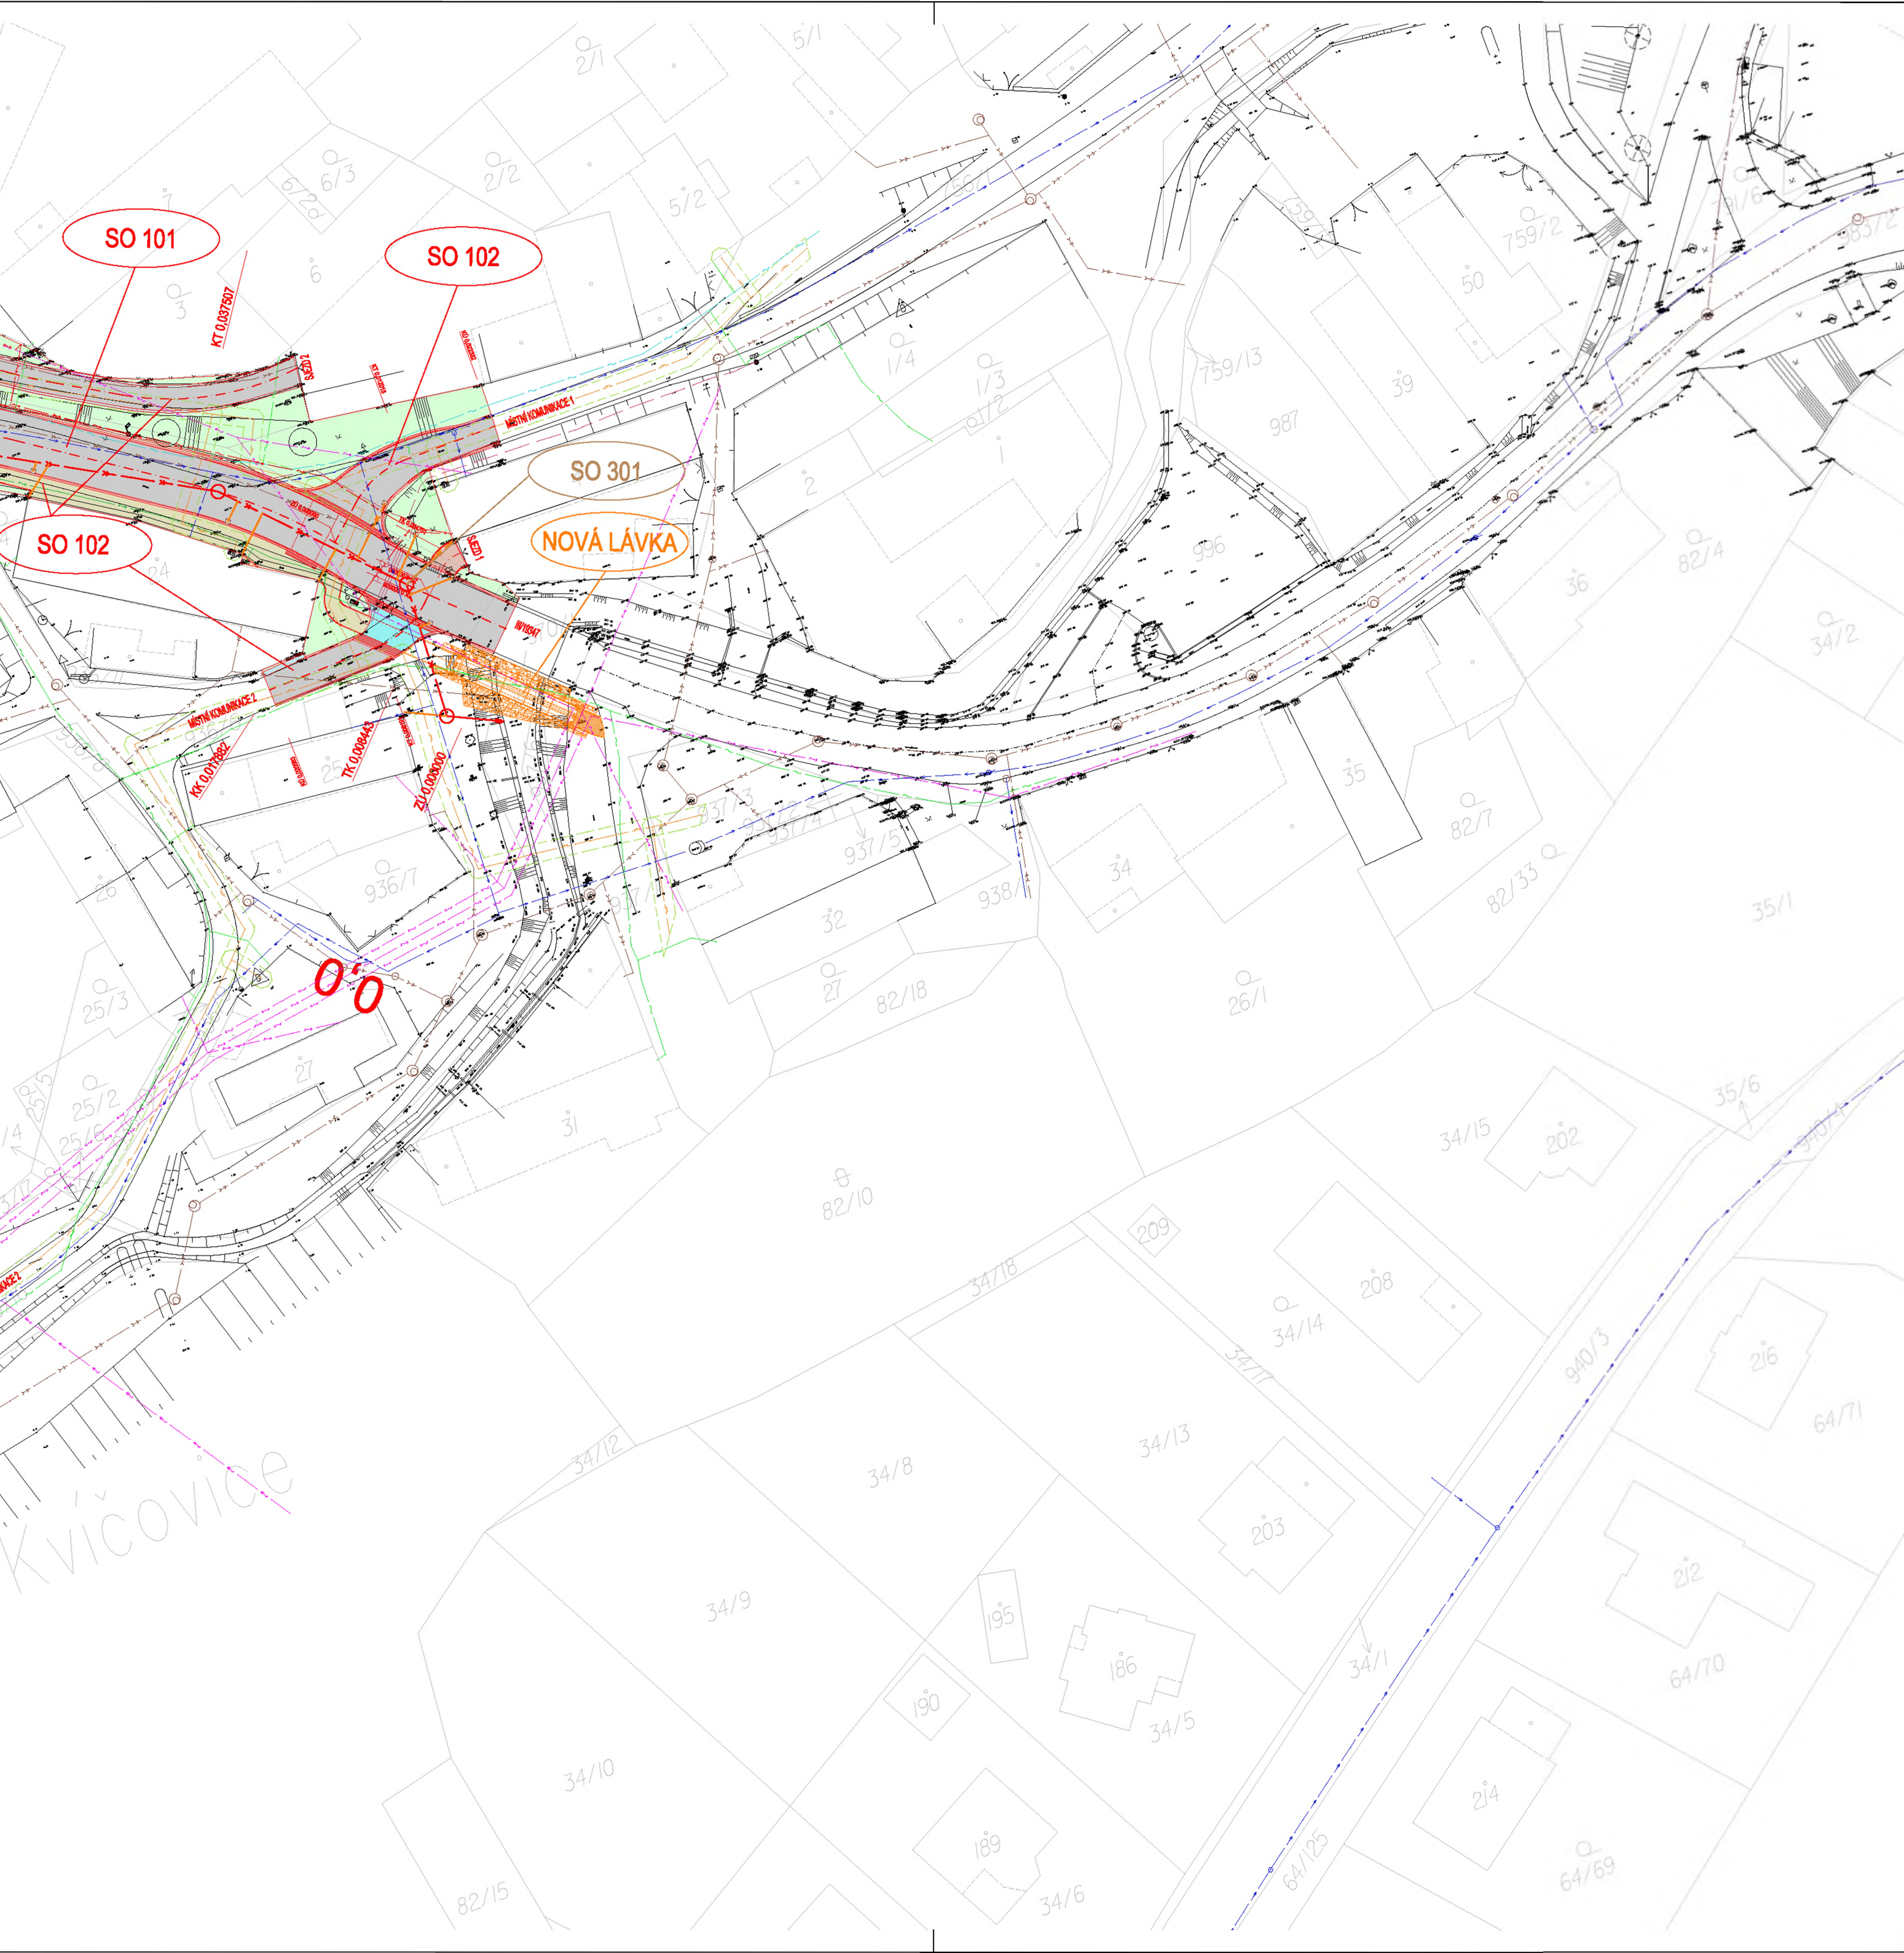

LEGENDA:

VÝKRES

- STAVEBNÍ OBJEKTY REALIZOVANÉ V RÁMCI "III/19347 A III/19348 KVÍČOVICE (1. ETAPA)"
- GEODETICKÉ ZAMĚŘENÍ
- KATASTRÁLNÍ MAPA (DKM)

PLOCHY

- KOMUNIKACE - ŽIVICE
- KOMUNIKACE - OBRUSNÁ VRSTVA
- KOMUNIKACE - DLAŽBA POJÍŽDĚNÁ
- ZPEVNĚNÉ PLOCHY - DLAŽBA POJÍŽDĚNÁ
- CHODNÍK - DLAŽBA POCHOZÍ
- ÚPRAVY PRO NEVIDOMÉ - DLAŽBA HMATOVÁ
- NEZPEVNĚNÁ KRAJNICE - R-MATERIÁL
- KAČÍREK
- ZELEŇ

INŽENÝRSKÉ SÍTĚ

STAV NÁVRH

- ELEKTRO NN - NADZEMNÍ (ČEZ)
- ELEKTRO NN - PODZEMNÍ ČEZ (POVOLENO DŮR)
- ELEKTRO VN - NADZEMNÍ (ČEZ)
- ELEKTRO VN - PODZEMNÍ ČEZ
- PLYNOVOD NTL (RWE)
- PLYNOVOD STL (RWE) (POVOLENO DŮR)
- PLYNOVOD VTL (RWE)
- PLYNOVOD - OCHRANNÉ PÁSMO
- SDĚLOVACÍ VEDENÍ - NADZEMNÍ (ČETIN)
- SDĚLOVACÍ VEDENÍ - PODZEMNÍ (ČETIN) (POVOLENO DŮR)
- SDĚLOVACÍ VEDENÍ NEZAMĚŘ. - PODZEMNÍ (ČETIN)
- VODOVOD
- KANALIZACE - SPLAŠKOVÁ
- KANALIZACE - DEŠŤOVÁ
- KANALIZACE - DEŠŤOVÁ
- KANALIZACE - JEDNOTNÁ
- VEŘEJNÉ OSVĚTLENÍ

STAVEBNÍ OBJEKTY REALIZOVANÉ V RÁMCI "III/19347 A III/19348 KVÍČOVICE (1. ETAPA)"

SO 101 KOMUNIKACE - SÚS
 SO 102 KOMUNIKACE - OBEC KVÍČOVICE
 SO 301 DEŠŤOVÁ KANALIZACE
 SO 501 PŘELOŽKA PLYNOVODU (POVOLENO V RÁMCI DŮR)

SOUŘADNICOVÝ SYSTÉM: S-JTSK, VÝŠKOVÝ SYSTÉM: Bpv

INVESTOR	SPRÁVA A ÚDRŽBA SILNIC PLZEŇSKÉHO KRAJE, P.O., KOTEROVSKÁ 162, 326 00 PLZEŇ OBEC KVÍČOVICE, KVÍČOVICE 19, 345 62 HOLÝŠOV		
GENERÁLNÍ PROJEKTANT	U-PROJEKT DOS s.r.o., KRÁTKÁ 768, 330 12 HORNÍ BRÝZA IČ: 04349521 telefon: [redacted] e-mail: [redacted] http://www.u-projekt.cz		
PROJEKTANT ČÁSTI, SO	U-PROJEKT DOS s.r.o., KRÁTKÁ 768, 330 12 HORNÍ BRÝZA IČ: 04349521 telefon: [redacted] e-mail: [redacted] http://www.u-projekt.cz		
	VYPRACOVAL	ÚČEL PD	DSP
	[redacted]	DATUM	12 / 2017
KRAJ: PLZEŇSKÝ	MĚŘÍTKO	1 : 500	
KATASTRÁLNÍ ÚZEMÍ: KVÍČOVICE	FORMÁT	420 x 1260	
STAVBA:	III/19347 A III/19348 KVÍČOVICE (1. ETAPA)		OZNAČENÍ PŘÍLOHY
ČÁST PD:	SOUHRNNÉ ŘEŠENÍ		B
PŘÍLOHA:	KOORDINAČNÍ SITUACE		3





PPD - Propočet projektové dokumentace

Ceník: ř VP 2021 - Ostatní STAND. - 2022.02
Položková d 2022.02

Název stavby: CTN_VPIC Kvíčovice, rek.komunikace
 Číslo SPP prvku:
 Zhotovitel PD: XXXXXXXXXX
 KPO:
 HOST:
 VUJ:

Technické údaje:

KMVYK:	0.037	KMP:	12.650	bytových HTS:	0
KMVYK: voz.	0.007	KMMK:	0.075	podnik. HTS:	0
km otvorů:	0.000	KMNT:	0.000	rekreač. HTS:	0
		KMTRU:	0.000	PP HR:	0
		KMOK:	0.000	PP UR:	0
		KMVL:	0.000		
		KMTRK:	0.000		

Rekapitulace nákladů:

PŘÍPRAVA	38 485,90 Kč
ZEMNÍ PRÁCE	49 242,00 Kč
MONTÁŽ	171 896,53 Kč
GEODETICKÉ PRÁCE PŘÍPRAVA	0,00 Kč
GEODETICKÉ PRÁCE REALIZACE	6 109,79 Kč
VĚCNÁ BŘEMENA PŘÍPRAVA	3 332,61 Kč
VĚCNÁ BŘEMENA REALIZACE	10 368,13 Kč
PROVOZNÍ PRÁCE	0,00 Kč
MATERIÁL DOD. CETIN	0,00 Kč
MATERIÁL VYŘAZENÝ	0,00 Kč
MATERIÁL ZHOTOVITELE - Vykazovaný	52 063,36 Kč
MATERIÁL ZHOTOVITELE - Nevykazovaný	0,00 Kč
POPLATKY	0,00 Kč

Celkové náklady: **331 498 Kč**

STAVEBNÍ ČINNOST	283 261,44 Kč
NESTAVEBNÍ ČINNOST	48 236,88 Kč

Seznam položek

Číslo SAP	Stavební činnost	Název položky	Množství	Celková cena
PŘÍPRAVA				
953646	Autorský dozor pro výstavbu, opravy sítě		5580.00 JV	5 580,00 Kč
	účast na KD investora, řešení střetů mimo PD			
958210	Návrh cenový a technický bez projednání		1.00 ks	6 171,50 Kč
953634	Projekt tlkm liniové metalické sítě		16622.20 JV	16 622,20 Kč
953635	Projekt tlkm liniové optické sítě		10112.20 JV	10 112,20 Kč
ZEMNÍ PRÁCE				
954977 S	Povrchy nad rámec litý beton		15.00 m2	12 219,60 Kč
958554 S	Práce zemní do 50 m-ostatní činnosti		2.00 ks	11 294,16 Kč
952345 S	Rýha v trávě 35/70-100		30.00 m	12 015,90 Kč
955570 S	Rýha ve vozovce litý asfalt 50/100		7.00 m	13 132,98 Kč
955053 S	Vytyčení trasy v zastavěném terénu		48.00 m	579,36 Kč
MONTÁŽ				
955038 S	Demontáž ochranného boxu pro spojku		1.00 ks	683,93 Kč
955076 S	Demontáž spojky mechanické		1.00 ks	1 943,96 Kč
955031 S	Demontáž úložných kabelů do 300 XN		80.00 m	2 848,80 Kč

958306 S	Kalibrace a tlaková zkouška trubky - stavba	320.00 m	1 270,40 Kč	
958310 S	Měření oboustranné OTDR (1310, 1550 a 1625 nm) - stavba	48.00 ks	22 750,56 Kč	
958314 S	Měření přímou metodou (1310, 1550 a 1625 nm) - stavba	48.00 ks	4 069,44 Kč	
952649 S	Měření stejnosměrné během stavby- první čtyřka	3.00 ks	533,88 Kč	
952650 S	Měření stejnosměrné během stavby - další čtyřka	218.00 ks	8 953,26 Kč	
952644 S	Měření střídavé během stavby - další čtyřka	218.00 ks	5 968,84 Kč	
952643 S	Měření střídavé během stavby - první čtyřka	2.00 ks	191,64 Kč	
955000 S	Montáž jedné čtyřky s oboustr.číslováním	226.00 ks	7 733,72 Kč	
955286 S	Montáž spojky bez montáže vláken	2.00 ks	2 254,72 Kč	
955282 S	Montáž spojky smrštitelné nad 50 čtyřek	1.00 ks	1 916,58 Kč	
955281 S	Montáž spojky smrštitelné do 50 čtyřek	2.00 ks	2 601,06 Kč	
955284 S	Montáž spojky, redukce mechanické rozeb	8.00 ks	416,96 Kč	
952602 S	Montáž trubky úložné	120.00 m	2 148,00 Kč	
954990 S	Montáž úložných kabelů do 15 XN	25.00 m	583,25 Kč	
954992 S	Montáž úložných kabelů do 300 XN	25.00 m	1 026,75 Kč	
954991 S	Montáž úložných kabelů do 50 XN	25.00 m	719,25 Kč	
958592 S	Provádění PEW v maintenance window	1.00 ks	29 006,05 Kč	
954980 S	Překládka trubky úložné	30.00 m	518,40 Kč	
958557 S	Realizace optické akce-ostatní činnosti	2.00 ks	36 176,52 Kč	
958330 S	Svaření jednotlivého vlákna v přístupové síti	96.00 ks	23 698,56 Kč	
958469 S	Uvedení stavby do provozu	3720.00 JV	3 720,00 Kč	
958336 S	Zafukování/vyfukování OK do 144 vl. do HDPE trubky	150.00 m	3 951,00 Kč	
958555 S	Zpracování dok. skut. provedení do 50 m	2.00 ks	6 211,00 Kč	
GEODETIKÉ PRÁCE REALIZACE				
956284 S	Zaměření trasy pro stavbu do 100m	1.00 ks	6 109,79 Kč	
VĚCNÁ BŘEMENA PŘÍPRAVA				
955313	Uzavření sml. o SB o VBŘ	1.00 ks	3 332,61 Kč	
VĚCNÁ BŘEMENA REALIZACE				
958747 S	Plán geom.pro VBŘ do 200m vč.(kus=100m)	1.00 ks	3 949,76 Kč	
955315	Uzavření sml.na zákl.SSB a přípr.vkl.VBŘ	1.00 ks	2 592,03 Kč	
958085	Zajištění vkladu/výmazu věcného břemene do/z KN	1.00 ks	3 394,33 Kč	
958459	Zápis dokumentu do systému Objednatele	1.00 ks	432,01 Kč	
Limitka materiálu				
Číslo SAP	Stavební činnost	Název položky	Množství	Celková cena
MATERIÁL ZHOTOVITELE - Vykazovaný				
319092 S		Díl ohybový Syspro 160/110	88.00 ks	21 507,20 Kč
303795 S		Fólie výstražná 220mm PE oranžová	14.00 m	53,76 Kč
303813 S		Fólie výstražná 330mm PE oranžová	30.00 m	132,60 Kč
300111 S		Kabel plastový TCEPKPFL 200x4x0,4	25.00 m	11 487,25 Kč
300000 S		Kabel plastový TCEPKPFL 3x4x0,4	25.00 m	405,00 Kč
300109 S		Kabel plastový TCEPKPFL 50x4x0,4	25.00 m	3 039,00 Kč
400299 S		Kapesníček čistící S 4557 - Z201 A 267	10.00 ks	34,50 Kč
312240 S		Konektor UY2 přímý - plněný	20.00 ks	29,00 Kč
302550 S		Mini Marker 1401 3M Ball	2.00 ks	407,32 Kč
312425 S		Modul konektor. 9700-10P	22.00 ks	507,32 Kč
312845 S		Spojka kabelová XAGA 500 43/ 8- 150/FLE	1.00 ks	407,95 Kč
320297 S		Spojka smršťovací XAGA 550 43/8-500	1.00 ks	784,55 Kč
320298 S		Spojka smršťovací XAGA 550 75/15-500	1.00 ks	825,20 Kč
325454 S		Spojka trubky HDPE 40mm Plassim	8.00 ks	836,40 Kč
319209 S		Trubka dělená SYSPRO 160/110	24.00 m	11 079,12 Kč
308513 S		Ubrousek čistící pro opt. vlákno 34155	3.00 ks	527,19 Kč
MATERIÁL ZHOTOVITELE - Nevykazovaný				
304267 S		Páska lepící iz. 19mmx20mmx0,15mm černá	10.00 ks	0,00 Kč

Městský úřad Holýšov

stavební odbor

náměstí 5. května 32, 345 62 Holýšov

Toto opatření nabývá účinnosti

dne 28.3.2022

Spis. zn.: StO/55/2022/Va

Č.j.: MUHOL/1225/2022

Vyřizuje:

Tel.:

E-mail:

Datum: 22.3.2022

MĚSTSKÝ ÚŘAD HOLÝŠOV
stavební odbor

ÚZEMNÍ SOUHLAS

Městský úřad Holýšov, stavební odbor, jako stavební úřad příslušný podle § 13 odst. 1 písm. d) zákona č. 183/2006 Sb., o územním plánování a stavebním řádu (stavební zákon), ve znění pozdějších předpisů (dále jen "stavební zákon"), posoudil podle § 96 odst. 1, 2 a 4 stavebního zákona záměr umístění stavby, který dne 22.2.2022 oznámil

**Správa a údržba silnic Plzeňského kraje, příspěvková organizace, IČO 72053119, Škroupova
č.p. 18, 301 00 Plzeň 1**

(dále jen "oznamovatel"), a na základě tohoto posouzení podle § 96 odst. 4 stavebního zákona a § 15a vyhlášky č. 503/2006 Sb., o podrobnější úpravě územního rozhodování, územního opatření a stavebního řádu

v y d á v á ú z e m n í s o u h l a s

s umístěním stavby

přeložka telekomunikačního vedení

(dále jen "stavba") na pozemcích parc. č. 982 (ostatní plocha) a parc. č. 756/1 (ostatní plocha) v katastrálním území Kvíčovice.

Druh a účel umístěvané stavby:

- Přeložka telekomunikačního vedení vyvolaná rekonstrukcí silnice III. třídy v Kvíčovicích. Stavba trvalá – liniová.

Umístění a prostorové řešení stavby:

- Zemní kabelové vedení umístěné na výše uvedených pozemcích, délka trasy 40 m.

Vymezení území dotčeného vlivy stavby.

- Stavba negativně neovlivní stávající okolní zástavbu.

Záměr splňuje všechny podmínky podle § 96 odst. 1, 2 a § 90 stavebního zákona.

Poučení:

Územní souhlas se doručuje oznamovateli spolu s ověřeným situačním výkresem. Dále se doručuje vlastníkově pozemku nebo stavby, pokud není oznamovatelem, osobám, jejichž vlastnické nebo jiné věcné právo k sousedním stavbám anebo sousedním pozemkům nebo stavbám na nich, může být umístěním stavebního záměru přímo dotčeno, dotčeným orgánům, a jde-li o stavbu podle § 15 nebo 16 stavebního zákona, také stavebnímu úřadu příslušnému k povolení stavby.

Územní souhlas platí 2 roky ode dne jeho vydání. Dobu platnosti územního souhlasu nelze prodloužit. Územní souhlas lze změnit územním souhlasem nebo územním rozhodnutím. Územní souhlas nepozbývá platnosti v případech podle § 96 odst. 9 stavebního zákona.



referentka stavebního odboru

MĚSTSKÝ ÚŘAD HOLÝŠOV
stavební odbor

Poplatek:

Správní poplatek podle zákona č. 634/2004 Sb., o správních poplatcích, ve znění pozdějších předpisů položky 17 odst. 1 písm. e) ve výši 500,- Kč byl zaplacen dne 28.3.2022, č.d. 449.

Obdrží:

Účastníci:

Správa a údržba silnic Plzeňského kraje, příspěvková organizace, IDDS: qbep485, IDDS: qbep485
sídlo: Škroupova č.p. 18, 301 00 Plzeň 1

CETIN a.s., IDDS: qa7425t

sídlo: Českomoravská 2510/19, , 190 00 Praha 9

ČEZ Distribuce, a.s., IDDS: 9dzxkuk

sídlo: Teplická č.p. 874/8, Podmokly, 405 02 Děčín

GasNet Služby, s.r.o., IDDS: jnnyjs6

sídlo: Plynárenská č.p. 499/1, Zábřovice, 602 00 Brno 2

CHVAK, a.s., IDDS: swzunqd

sídlo: Bezděkovské před. č.p. 388, 344 01 Domažlice 1




Obec Kvíčovice, IDDS: rvpa79b

sídlo: Kvíčovice č.p. 50, 345 62 Holýšov










LEGENDA:

VÝKRES







-  STAVEBNÍ ÚPRAVY - KOMUNIKACE
-  GEODETICKÉ ZAMĚŘENÍ
-  KATASTRÁLNÍ MAPA (DKM)

INŽENÝRSKÉ SÍTĚ

STAV NÁVRH

-  ELEKTRO NN - PODZEMNÍ ČEZ
-  SOĎLOVACÍ VEDENÍ - PODZEMNÍ (CETIN)
-  PLYNOVOD (RWE)
-  VODOVOD (CHVAK)
-  KANALIZACE - SPLAŠKOVÁ (NENÍ SOUČÁSTÍ TĚTO PI)
-  KANALIZACE - DEŠŤOVÁ (JIŽ POVOLENA)
-  VEŘEJNÉ OSVĚTLENÍ (NENÍ SOUČÁSTÍ TĚTO PD)

PLOCHY

-  KOMUNIKACE - ŽIVICE
-  NÁSTUPIŠTĚ - DLAŽBA
-  SJEZDY - DLAŽBA (POJÍZDĚNÁ)
-  CHODNÍK - DLAŽBA (POCHOZÍ)
-  ÚPRAVY PRO NEVIDOMÉ - DLAŽBA HMATOVÁ
-  ZELENĚ

MĚSTSKÝ ÚŘAD HOLÝŠOV
stavební odbor

Za obec Kvíčovce souhlasím.



*příloha souhlasu č.j. 1225/2022
ze dne 22. 3. 2022*

DOKUMENTACE PROJEKTU ÚZEMNÍHO ROZVOHU PRŮJEDNAVACÍ PRŮJEKT PRŮJEDNAVACÍ PRŮJEKT PRŮJEDNAVACÍ PRŮJEKT PRŮJEDNAVACÍ PRŮJEKT		MĚSTSKÝ ÚŘAD HOLÝŠOV v kvíčovicích Plzeň, Kotalovská 162	
PRŮJEDNAVACÍ PRŮJEKT PRŮJEDNAVACÍ PRŮJEKT PRŮJEDNAVACÍ PRŮJEKT PRŮJEDNAVACÍ PRŮJEKT	PRŮJEDNAVACÍ PRŮJEKT PRŮJEDNAVACÍ PRŮJEKT PRŮJEDNAVACÍ PRŮJEKT PRŮJEDNAVACÍ PRŮJEKT	Č. ZÁKAZY: 11.048 FÁZE: DUR NÁZEV: MĚSTSKÝ ÚŘAD	14
MĚŘÍTKO: 1:150		Č. VÝKRESU: 102	