PŘÍLOHA č. 2

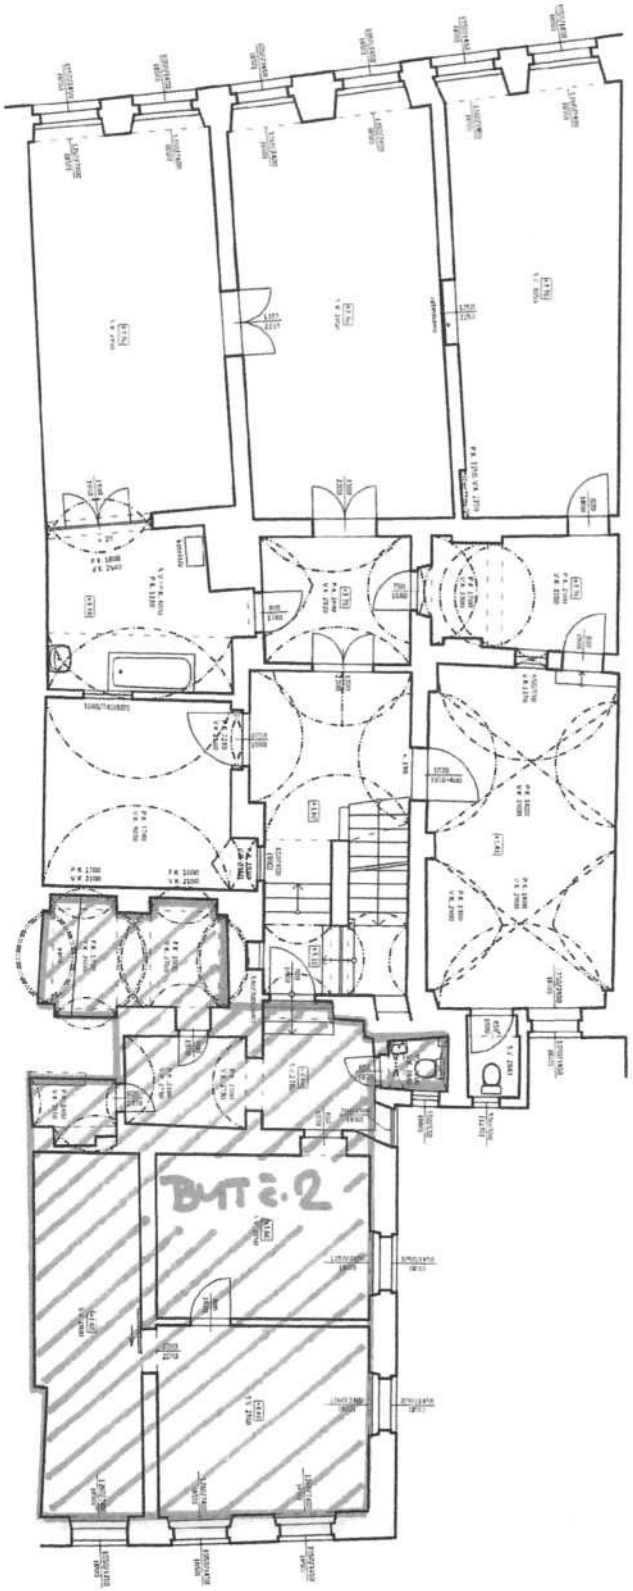

DOKUMENTACE STÁVAJÍCÍHO STAVU OBJEKTU

Masarykovo náměstí 61/19, katastrální území Jihlava, p.č. 96

PODORYS 2 NP