

# S M L O U V A   O   D Í L O

(dále jen „smlouva“)

číslo smlouvy objednatele: 167/2022

číslo smlouvy zhotovitele: .....

uzavřená ve smyslu ust. § 2586 a násl. zákona č. 89/2012 Sb., občanský zákoník, ve znění pozdějších předpisů (dále jen „občanský zákoník“) níže uvedeného dne, měsíce a roku mezi těmito smluvními stranami:

---

## SMLUVNÍ STRANY

### Objednatel:

**Město Dačice**

Sídlo: Krajčirova 27, 380 13 Dačice 1

Zastoupený:

IČO: 00246476

DIČ: CZ00246476

Peněžní ústav:

Číslo účtu:

Osoby oprávněné jednat a podepisovat za objednatele ve věcech smluvních:

Osoby oprávněné jednat za objednatele ve věcech finančních a provádění stavby:

Osoby oprávněné jednat za objednatele ve věcech provádění stavby:

(dále jen „objednatel“)

### Zhotovitel:

**J.D.P. stavby s.r.o.**

Sídlo: Polanka 1060, Stařečka, 674 01 Třebíč

Zápis v obchod. rejstříku: C 117101 vedená u Krajského soudu v Brně

Zastoupený:

IČO: 09077286

DIČ: CZ09077286

Peněžní ústav:

Číslo účtu:

Datová schránka: rw42s8s

## Stavební úpravy stezky pro chodce a cyklisty ke hřbitovu, Dačice

Osoby oprávněné jednat a podepisovat za zhotovitele ve věcech smluvních:

[REDACTED]

Osoby oprávněné vystupovat a jednat za zhotovitele ve věcech provádění stavby:

[REDACTED]

stavbyvedoucí (ve smyslu ust. § 153 odst. 1 a 2 zákona 183/2006 Sb.)

[REDACTED]

zástupce stavbyvedoucího

[REDACTED]

(dále jen „zhotovitel“)

(společně dále také jako „smluvní strany“)

### **1. PREAMBULE**

- 1.1 Zhotovitel prohlašuje, že je ve smyslu českého právního řádu držitelem všech příslušných živnostenských a dalších oprávnění potřebných pro provedení díla a má řádné vybavení, zkušenosti a schopnosti, aby řádně a včas a za sjednanou cenu provedl dílo dle této smlouvy.
- 1.2 Zhotovitel prohlašuje, že je schopný dílo dle této smlouvy provést v souladu s touto smlouvou za sjednanou cenu a že si je vědom skutečnosti, že objednatel má značný zájem na dokončení díla, které je předmětem této smlouvy, v čase a kvalitě dle této smlouvy.

### **2. PŘEDMĚT SMLOUVY**

- 2.1 Zhotovitel se zavazuje provést na svůj náklad a nebezpečí pro objednatele dílo – stavbu:

## **„Stavební úpravy stezky pro chodce a cyklisty ke hřbitovu, Dačice“**

v rozsahu daném zadávacími podmínkami veřejné zakázky, tj. zejména požadavky uvedenými ve výzvě k podání nabídek, projektovou dokumentací a přiloženým soupisem stavebních prací, dodávek a služeb s výkazem výměr, který tvoří přílohu č. 1 a nedílnou součást této smlouvy (dále také „stavba“ nebo „dílo“).

Provedením díla se dle této smlouvy rozumí úplné, funkční a bezvadné provedení všech stavebních, montážních prací a konstrukcí, dodávek a služeb nezbytných pro zahájení, řádné dokončení a předání díla a k jeho užívání, včetně vypracování výrobní dokumentace a dodávek

## Stavební úpravy stezky pro chodce a cyklisty ke hřbitovu, Dačice

potřebných materiálů a zařízení (např. zařízení staveniště, bezpečnostní opatření, zabezpečení přístupu, skládkovné apod.), včetně koordinační a kompletační činnosti celé stavby.

### Součástí díla jsou dále zejména tyto činnosti, které provede zhotovitel:

- fotografické a video zdokumentování stavu všech sousedních nemovitých věcí před zahájením stavebních prací a po skončení těchto prací,
  - prokazatelné vytýčení inženýrských sítí a prokazatelné zajištění převzetí jejich správci při zemních pracích, zajištění požadovaných dozorů jejich správci,
  - odvoz a zajištění skládky sutí a vybouraných hmot včetně poplatku za uložení a předání dokladů o ekologické likvidaci příp. o uložení na skládku objednateli,
  - zajištění a splnění podmínek vyplývajících ze stavebního povolení a ohlášení stavby,
  - předání veškerých dokladů, protokolů zkoušek, atestů a revizí dle platných ČSN potřebných pro udělení kolaudačního souhlasu a řádné užívání díla,
  - průběžný denní úklid dotčených prostor a přilehlých prostor (podle stavu znečištění),
  - min. 3 dny před zahájením provádění díla zhotovitel prokazatelně seznámí majitele sousedních nemovitých věcí s postupem prací a s nezbytnými omezeními,
  - zajištění zvláštního užívání komunikace (částečné uzavírky ap.) a dočasného dopravního značení,
  - zajištění úklidu a vyčištění dotčených prostor před předáním provedeného díla objednateli a uvedení okolních ploch do původního stavu,
  - zajištění dokumentace skutečného provedení stavby 2x se zákresem případných změn a odchylek,
  - zajištění geodetického zaměření skutečného provedení stavby oprávněnou zeměměřičskou firmou (3x písemná forma, 2x digitální forma),
  - zajištění 4 vyhotovení geometrického plánu pro zapsání stavby do katastru nemovitostí
  - zřízení, udržování a likvidaci zařízení staveniště,
  - zajištění staveniště s ohledem na bezpečnostní předpisy,
  - zajištění dodržování předpisů v oblasti bezpečnosti a ochrany zdraví při práci na staveništi.
- 2.2 Při provádění díla nesmí být bez písemného souhlasu objednatele použity jiné materiály, technologie nebo provedeny změny proti přijaté nabídce zhotovitele.
- 2.3 Současně se zhotovitel zavazuje a odpovídá za to, že při provádění díla nepoužije žádný materiál, o kterém je v době jeho užití známo, že je škodlivý. Pokud tak zhotovitel učiní, je povinen na písemné vyzvání objednatele provést okamžitě nápravu a nést veškeré náklady s tím spojené.
- 2.4 Zhotovitel použije při provádění díla pouze materiály I. jakosti a materiály, které mají požadovanou certifikaci. Zhotovitel je povinen předat objednateli na jeho žádost veškeré doklady, které se vztahují k jakosti a certifikaci použitých materiálů. V případě zjištění, že materiály nesplňují tyto požadavky, zhotovitel na své náklady provede okamžitou výměnu příslušných částí.

## Stavební úpravy stezky pro chodce a cyklisty ke hřbitovu, Dačice

- 2.5 Dílo provedené v rozsahu ujednaném v této smlouvě musí být provedeno v souladu s právními předpisy, musí mít základní kvalitativní technické ukazatele dle obecných technických požadavků na výstavbu, ČSN, EN, dle technických listů výrobců a dle technologických a montážních návodů výrobců.

### 3. DOBA PLNĚNÍ, STAVENIŠTĚ

- 3.1 **Zhotovitel zahájí práce dne 1.7.2022.** Objednatel předá zhotoviteli staveniště nejpozději 3 dny před zahájením prací.
- Součástí provedení díla je jeho předání a převzetí objednatelem dle článku 7. této smlouvy. Dílo dle této smlouvy zhotovitel provede v k.ú. Dačice na pozemcích p.č. 2721/4, p.č. 2675/1, p.č. 2675/6, p.č. 2675/2, p.č. 2675/4, p.č. 2675/3, p.č. 2679/9, p.č. 2679/22, p.č. 2679/24, p.č. 2679/19, p.č. 2672, p.č. 2675/9, p.č. 2675/7, p.č. 2675/8.
- 3.2 **Zhotovitel se zavazuje provést všechny stavební práce do 15.9.2022 a ukončení díla, jeho předání a převzetí, včetně předání a vyklizení staveniště bude provedeno do 30.9.2022.**
- 3.3 Staveniště zajistí zhotovitel. Zhotovitel zabezpečí staveniště na vlastní náklad a zajistí vjezd na staveniště, jeho provoz, údržbu, pořádek a čistotu po celou dobu provádění díla, v souladu s platnými právními předpisy. Totéž zhotovitel zabezpečí i v případě určení skládek materiálů, povolení vybudování objektů zařízení staveniště apod. Zhotovitel je odpovědný za veškeré újmy způsobené na staveništi do doby předání a převzetí díla objednatelem a vyklizení staveniště.
- 3.4 Staveniště je zhotovitel povinen uvolnit, vyklidit, řádně uklidit a uvést do původního stavu nejpozději s předáním a převzetím díla objednatelem. Bez splnění této podmínky není dílo provedeno a objednatel není povinen dílo převzít.
- 3.5 Zhotovitel odpovídá za bezpečnost a ochranu zdraví všech pracovníků v prostoru staveniště a zabezpečí jejich vybavení ochrannými pracovními pomůckami.
- 3.6 Zhotovitel je povinen při provádění díla dodržovat veškeré příslušné normy, bezpečnostní, hygienické a požární předpisy, předpisy na ochranu životního prostředí a veškeré zákony a jejich prováděcí předpisy, které se týkají jeho činnosti. Pokud porušením těchto předpisů vznikne jakákoliv újma, nese ji, a veškeré vzniklé náklady, zhotovitel.
- 3.7 Zhotovitel je povinen neprodleně odstranit veškerá znečištění ploch, ke kterým dojde provozem zhotovitele. Pokud v této souvislosti vznikne komukoliv jakákoliv újma, je zhotovitel povinen ji nahradit.
- 3.8 Objednatel se zavazuje řádně provedené dílo v souladu s touto smlouvou převzít a zaplatit za něj zhotoviteli cenu uvedenou v článku 4. této smlouvy.

### 4. CENA DÍLA

- 4.1 Cena díla je sjednána pro rozsah daný zadávací dokumentací veřejné zakázky a článkem 2. této smlouvy jako cena nejvýše přípustná, platná po celou dobu provádění díla s výjimkou případů ujednaných v této smlouvě. Jsou v ní zahrnuty veškeré práce, dodávky, služby, výkony a zisk zhotovitele, které vyplývají z vymezení díla ve smyslu této smlouvy a zadávací dokumentace.

**Celková cena díla bez DPH činí 2 267 834,97 Kč**

## Stavební úpravy stezky pro chodce a cyklisty ke hřbitovu, Dačice

### 4.2 Změna sjednané ceny je možná pouze:

- a) pokud objednatel bude požadovat i provedení jiných prací nebo dodávek, než těch, které byly předmětem zadávací dokumentace nebo pokud objednatel vyloučí (nebude požadovat provedení) některé práce nebo dodávky z díla;
- b) pokud objednatel bude požadovat jinou kvalitu nebo druh dodávek, než tu, která byla určena zadávací dokumentací;
- c) pokud se při provádění díla vyskytnou skutečnosti, které nebyly v době sjednání smlouvy známy, a zhotovitel je nezavinil ani nemohl jejich výskyt předvídat a tyto skutečnosti mají prokazatelný vliv na sjednanou cenu.

### 4.3 Způsob ujednání změny ceny díla:

Nastane-li některá z podmínek dle předchozího odstavce, za kterých je možná změna ujednané ceny (dále také „vícepráce“ nebo „méněpráce“), budou předběžně smluvními stranami odsouhlaseny a budou zapsány do stavebního deníku, zhotovitel je povinen provést jejich přesný soupis včetně ocenění (tzv. Změnový list s pořadovým číslem změny).

Změnový list pak předloží objednateli k odsouhlasení. Zhotovitel může změny díla provést teprve po písemném odsouhlasení Změnového listu objednatel.

Pokud má v důsledku změny díla dojít k navýšení celkové ceny díla ujednané v odstavci 4.1 tohoto článku, obě smluvní strany změnu písemně dohodnou formou dodatku k této smlouvě ve smyslu čl. 13 odst. 13.2. této smlouvy.

Teprve po odsouhlasení Změnového listu objednatel a po uzavření dodatku, pokud je dle předchozích odstavců vyžadováno, má zhotovitel právo na úhradu ceny takové změny díla.

### 4.4 Postup ocenění změn díla:

**Vícepráce** – zhotovitel provede kontrolovatelný soupis dodatečných stavebních prací a dodávek s podrobným výpočtem doloženým případným popisem a zákresem do projektové dokumentace skutečného provedení. Dále zhotovitel provede ocenění jednotlivých položek soupisu stavebních prací a dodávek s použitím stejných jednotkových cen jako v rozpočtu pro dílo. Pokud v nich práce a dodávky tvořící vícepráce nebudou obsaženy, zhotovitel doplní jednotkové ceny podle Katalogů popisů a směrných cen stavebních a montážních prací vydaných ÚRS Praha, platných v době provádění víceprací. Na ceny, které nejsou v Katalogích popisů a směrných cen uvedeny, zhotovitel vytvoří rozborovou položku, kterou předloží k odsouhlasení objednateli.

**Méněpráce** - zhotovitel uvede skutečné množství měrných jednotek neprovedených prací s použitím stejných jednotkových cen vč. specifikací, přesunů hmot (sutí) a přírážek jako v rozpočtu pro dílo a stanoví tak skutečný rozsah a cenu neprovedených prací.

### 4.5 Vícepráce nebo méněpráce budou vyúčtovány průběžně ve fakturách na základě řádně odsouhlasených Změnových listů; v případě navýšení celkové ceny díla až po uzavření dodatku ke smlouvě.

### 4.6 Za vícepráce pro účely této smlouvy nejsou považovány práce, jejichž provedení je zahrnuto v zadávací dokumentaci (projektová dokumentace se soupisem prací, zadávací podmínky) a které nejsou z důvodů na straně zhotovitele zakalkulovány v ceně díla.

## Stavební úpravy stezky pro chodce a cyklisty ke hřbitovu, Dačice

### 5. FINANCOVÁNÍ

- 5.1 Cena díla, jehož provedení je předmětem této smlouvy, je mezi smluvními stranami ve výši bez daně z přidané hodnoty sjednána v článku 4. odst. 4.1. této smlouvy. Daň z přidané hodnoty je povinen přiznat a zaplatit správci daně objednatel v režimu přenesení daňové povinnosti ve smyslu ust. § 92e zákona č. 235/2004 Sb., o dani z přidané hodnoty, ve znění pozdějších předpisů.
- Cena díla, kterou je objednatel povinen zaplatit zhotoviteli, je ze strany objednatele splatná formou bezhotovostního převodu na bankovní účet zhotovitele uvedený v záhlaví této smlouvy, a to na základě faktur – daňových dokladů – vystavených zhotovitelem pro objednatele.
- 5.2 Splatnost faktur je mezi smluvními stranami sjednána na 30 dní ode dne doručení dané faktury objednateli.
- 5.3 V souvislosti s uplatňováním daně z přidané hodnoty se mezi smluvními stranami touto smlouvou sjednává, že celkové plnění, na které je uzavřena tato smlouva, je souhrnem dílčích plnění, kterými se rozumí plnění, která se podle této smlouvy uskutečňují v níže sjednaných rozsazích a v níže sjednaných lhůtách takto:
- a) za dílčí plnění jsou považovány stavební práce odpovídající číselnému kódu klasifikace produkce CZ-CPA 41 až 43 provedené zhotovitelem vždy v průběhu běžného měsíce. Ve vztahu k těmto dílčím plněním je daň z přidané hodnoty povinen přiznat a zaplatit správci daně objednatel v režimu přenesení daňové povinnosti;
  - b) mezi smluvními stranami se pro potřeby tohoto článku smlouvy sjednává, že za běžný měsíc je považováno časové období, které začíná vždy šestým dnem daného kalendářního měsíce a končí vždy pátým dnem kalendářního měsíce následujícího po daném kalendářním měsíci. Každé dílčí plnění uskutečněné podle této smlouvy je ve vztahu k dani z přidané hodnoty považováno za zdanitelné plnění uskutečněné vždy posledního dne daného běžného měsíce;
  - c) zhotovitel je povinen vždy do patnácti dnů od posledního dne daného běžného měsíce vyhotovit pro objednatele fakturu – daňový doklad, a to zvlášť za každé z dílčích plnění. Tyto doklady budou deklarovat ceny jednotlivých dílčích plnění, tedy v souhrnu budou představovat cenu stavebních prací provedených zhotovitelem dle této smlouvy vždy v průběhu daného běžného měsíce;
  - d) veškeré provedené změny požadované objednatelem nebo neprovedené práce budou pro potřeby fakturace podloženy soupisem prací – změnovým listem – který bude odsouhlasen podle čl. 4. odstavce 4.3 této smlouvy;
  - e) cenu díla dle výše uvedeného zaplatí objednatel zhotoviteli až do částky odpovídající devadesáti procentům výše ceny. Zbývající část ceny je dohodou smluvních stran považována za pozastávku platby, přičemž právo na zaplacení této pozastávky vznikne zhotoviteli po odstranění všech vad ve smyslu této smlouvy, a to v třicetidenní lhůtě ode dne sepsání zápisu, který bude deklarovat odstranění všech vad.
- 5.4 Povinnost objednatele zaplatit je považována za splněnou dnem odepsání příslušné peněžní částky z účtu objednatele ve prospěch účtu zhotovitele. Údaje uvedené na faktuře budou odpovídat rozsahu skutečně provedených prací odsouhlasených objednatelem.

## Stavební úpravy stezky pro chodce a cyklisty ke hřbitovu, Dačice

Zhotovitel není oprávněn do rozsahu skutečně provedených prací, tak, jak budou tyto fakturovány objednateli, zahrnout žádné práce neodsouhlasené dle předcházející věty.

- 5.5 Za správnost údajů uvedených na daňovém dokladu (faktuře) odpovídá zhotovitel. Faktura musí kromě náležitostí vyžadovaných právními předpisy, zejména náležitostí daných ustanovením § 29 zákona č. 235/2004 Sb., o dani z přidané hodnoty, ve znění pozdějších předpisů, obsahovat také název stavby a číslo smlouvy objednatele uvedené v záhlaví této smlouvy. Jestliže faktura nebude mít náležitosti vyžadované právními předpisy nebo náležitosti ujednané v této smlouvě, je objednatel oprávněn fakturu vrátit zhotoviteli k opravě. Vrácením faktury zhotoviteli se přerušuje lhůta splatnosti. Nová lhůta splatnosti běží až doručení řádně opravené faktury objednateli.
- 5.6 V případě, že objednateli vznikne z ujednání dle této smlouvy nárok na smluvní pokutu, náhradu škody nebo jinou majetkovou sankci vůči zhotoviteli, je objednatel oprávněn odečíst tuto částku z kterékoliv faktury resp. z více faktur zhotovitele nebo z pozastávky (na podkladě objednatelovým vystaveného vyúčtování smluvní pokuty).

## 6. PROVÁDĚNÍ DÍLA

- 6.1 Objednatel se zavazuje, že zhotoviteli předá do zahájení prací následující doklady potřebné k provádění díla:
- Stavební povolení vydané odborem dopravy Městského úřadu v Dačicích dne 24.11.2021, č. spisu: 2686-2021/PROM, č.j.: DACI/26834/21/ODO
  - Projektovou dokumentaci vyhotovenou projekční kanceláří Agroprojekt Jihlava, spol. s r.o., Strojírenská 4/7, 586 01 Jihlava, zak. číslo: 20 032 03
- 6.2 Zhotovitel provede dílo s odbornou péčí. Zhotovitel se však zavazuje respektovat veškeré příkazy objednatele týkající se provádění díla nebo upozorňující na možné porušování smluvních povinností zhotovitele.
- 6.3 Objednatel má právo kontrolovat provádění díla. K projednání podstatných skutečností týkajících se plnění této smlouvy, ke kontrole celkového postupu stavby a postupu stavebních prací, dále také k projednání pro splnění zakázky potřebné spolupráce mezi zhotovitelem a objednatel, se uskuteční pravidelné kontrolní dny. Kontrolní dny se uskuteční v termínech dohodnutých mezi objednatel a zhotovitelem, zpravidla týdně.
- 6.4 Zhotovitel je povinen upozornit objednatele bez zbytečného odkladu na nevhodnou povahu věcí převzatých od objednatele nebo příkazů daných mu objednatel k provedení díla, jestliže zhotovitel mohl tuto nevhodnost zjistit při vynaložení odborné péče. Zhotovitel je povinen upozornit objednatele na vady projektové dokumentace předané objednatel, které zjistil před zahájením prací a v jejich průběhu.
- 6.5 Zhotovitel je povinen oznámit objednateli bez zbytečného odkladu, zjistí-li při provádění díla nepředvídatelné skutečnosti a skryté překážky týkající se místa, kde má být dílo provedeno, které mohou mít vliv na další průběh provádění díla nebo znemožňují provedení díla dohodnutým způsobem, popřípadě jiné nejasnosti. Zhotovitel nesmí bez předchozí dohody s objednatel provádět změny v technologických pracích a v dodávkách, jakož i použitých materiálů, jinak odpovídá za škodu, která v souvislosti s takovou změnou vznikne a ponese náklady spojené s uvedením do původního stavu, bude-li na tom objednatel trvat.

## Stavební úpravy stezky pro chodce a cyklisty ke hřbitovu, Dačice

- 6.6 Zhotovitel doloží na vyzvání objednatele, nejpozději však při předání a převzetí díla soubor certifikátů rozhodujících materiálů užitých k provedení díla.

Na vyžádání objednatele je zhotovitel povinen předložit kdykoliv v průběhu provádění díla příslušné certifikáty pro jednotlivé materiály a výrobky, taktéž technické listy jednotlivých materiálů a výrobků a technologické postupy stanovené výrobcem.

V případě, že na vyžádání objednatele, nebo dotčeného orgánu státní správy tyto doklady zhotovitel nepředloží, má dotčený orgán státní správy nebo osoba oprávněná jednat za objednatele ve věcech provádění stavby (dle této smlouvy) právo práce na díle pozastavit až do doby předložení dokladů, bez toho, že by zhotoviteli vznikl nárok na prodloužení termínu provedení díla nebo na úhradu nákladů spojených s pozastavením prací.

- 6.7 Podle zákona č. 185/2001 Sb., o odpadech a o změně některých dalších zákonů, ve znění pozdějších předpisů, jsou stanoveny základní povinnosti fyzických a právnických osob při nakládání s odpady. S odpady lze nakládat pouze způsobem stanoveným zákonem a prováděcími předpisy.

Zhotovitel je při předání díla povinen předložit objednateli doklady prokazující způsob, jakým naložil s jednotlivými druhy stavebního odpadu na dané zakázce.

- 6.8 Zhotovitel vede ode dne převzetí staveniště o pracích, které jsou předmětem díla, stavební deník. Stavební deník musí být uložen u stavbyvedoucího na stavbě a musí být přístupný pro oprávněné osoby objednatele. Do stavebního deníku se zapisují všechny skutečnosti rozhodné pro plnění smlouvy a vedení stavby a také záznamy o námitkách uplatněných třetími osobami v souvislosti s prováděním stavby (zejména údaje o časovém postupu prací, jejich druhu, objemu a jakosti jakož i další náležitosti ve smyslu ustanovení § 6 vyhlášky č. 499/2006 Sb, o dokumentaci staveb).

Objednatel a dotčené orgány státní správy jsou oprávněni sledovat záznamy provedené ve stavebním deníku a k zápisům připojovat svá stanoviska. Za objednatele jsou oprávněny do stavebního deníku provádět zápisy osoby oprávněné jednat za objednatele ve věcech provádění stavby.

- 6.9 K požadavkům objednatele zapsaným do stavebního deníku se zhotovitel vyjádří do 3 pracovních dnů nebo nejpozději do objednatelem stanoveného prodlouženého termínu. Toto ustanovení platí i v opačném vztahu t.j. zhotovitel - objednatel.

- 6.10 Denní záznamy podepisuje stavbyvedoucí nebo jeho zástupce ve lhůtách podle přílohy č. 9 k vyhlášce č. 499/2006 Sb., o dokumentaci staveb. V den následující po provedení zápisu je zhotovitel povinen předložit na vyžádání osob oprávněných jednat za objednatele ve věcech provádění stavby denní záznamy a odevzdat jim první průpis stavebního deníku.

- 6.11 Osoby oprávněné jednat za objednatele ve věcech provádění stavby sledují, zda je stavba prováděna v souladu se zadávací dokumentací, touto smlouvou, obsahem nabídky, podle platných technických norem, technologických listů výrobců a v souladu s právními předpisy. Pokud zjistí, že tomu tak není, jsou oprávněni na tuto skutečnost zhotovitele upozornit a žádat bezodkladnou nápravu nebo práce přerušit bez toho, že by zhotoviteli vznikl nárok na náhradu nákladů spojených s přerušением nebo na prodloužení termínu k provedení díla. Tím není dotčeno právo na náhradu škody, která v důsledku tohoto objednateli vznikla.

- 6.12 Osoby oprávněné jednat za objednatele ve věcech provádění stavby jsou dále oprávněny kontrolovat zakrývané konstrukce, přejímat dokončené práce a uzavřít dohodu o opatřeních a




## Stavební úpravy stezky pro chodce a cyklisty ke hřbitovu, Dačice

termínech odstranění zjištěných vad, upozorňovat zápisem do stavebního deníku na zjištěné vady a kontrolovat termín a způsob jejich odstranění.

- 6.13 Zhotovitel je povinen zabezpečit účast pověřených pracovníků při kontrole prováděných prací, kterou provádí osoby oprávněné jednat za objednatele ve věcech provádění stavby, a činit neprodleně opatření k odstranění zjištěných vad.
- 6.14 Výkon kontroly nebo dozoru objednatele nad stavbou podle této smlouvy nezbavuje zhotovitele odpovědnosti za řádné a včasné plnění smlouvy ani odpovědnosti za záruky.
- 6.15 Zhotovitel je povinen průběžně zvat objednatele ke kontrole všech prací, které mají být zakryty nebo se stanou nepřístupnými, alespoň tři pracovní dny před zakrytím. Pozvání na kontrolu musí být učiněno telefonicky a současně zápisem do stavebního deníku. Jestliže se objednatel nedostaví a neprovede kontrolu těchto prací, bude zhotovitel pokračovat v pracích. Jestliže objednatel bude dodatečně požadovat odkrytí těchto prací, je zhotovitel povinen toto odkrytí provést na náklady objednatele. V případě, že se při dodatečné kontrole zjistí, že práce nebyly řádně provedeny, hradí jejich odkrytí zhotovitel. Účast objednatele na řízení o zakrytí prací nezbavuje zhotovitele odpovědnosti za řádné provedení díla, ani odpovědnosti ze záruky.
- 6.16 Pokud zhotovitel způsobí újmu objednateli nebo třetím osobám, je povinen bez zbytečného odkladu tuto újmu napravit uvedením do původního stavu a není-li to možné, nahradit v penězích. Veškeré náklady s tím spojené nese zhotovitel.
- 6.17 Zhotovitel odpovídá i za újmu způsobenou činností těch, kteří pro něj dílo provádějí. Zhotovitel rovněž odpovídá za újmu způsobenou okolnostmi, které mají původ v povaze strojů, přístrojů nebo jiných věcí, které zhotovitel použil nebo hodlal použít při provádění díla.
- 6.18 Zhotovitel je povinen být pojištěn proti škodám způsobeným jeho činností, včetně škod způsobených pracovníky zhotovitele. Stejně podmínky je zhotovitel povinen zajistit u svých poddodavatelů. Doklady o pojištění je povinen na požádání předložit objednateli.
- 6.19 Zhotovitel je povinen v maximální možné míře využívat protihluková a protiprachová opatření.

## 7. PŘEVZETÍ DÍLA

- 7.1 Zhotovitel předá dílo objednateli po jeho řádném provedení. Zhotovitel je povinen vyzvat elektronicky e-mailovou zprávou na e-mailovou adresu:  nejméně 3 pracovní dny předem objednatele k převzetí řádně provedeného díla.
- 7.2 Objednatel převezme dílo, bude-li provedení objemu a jakost díla v souladu s touto smlouvou, v souladu s platnými právními a technickými normami, v souladu s technickou a montážní dokumentací výrobců a předá-li mu zhotovitel veškerou dokumentaci a doklady podle této smlouvy.
- 7.3 Řádné provedení díla bude dále prokázáno úspěšným provedením všech předepsaných zkoušek, nutných k řádnému užívání celého díla. K účasti na nich je zhotovitel povinen objednatele včas pozvat, jinak nemusí být výsledky těchto zkoušek objednatelem uznány a zhotovitel na své náklady zajistí nové zkoušky za přítomnosti objednatele.
- 7.4 Zhotovitel je povinen zajistit a objednateli při předání díla předložit veškeré atesty, certifikáty, revize, zprávy a protokoly o zkouškách stanovené právními předpisy, prohlášení o shodě. Dále zhotovitel předá objednateli kompletní vyhotovení projektové dokumentace skutečného provedení díla ve 2 vyhotoveních se zakreslením všech odchylek nebo změn díla, geodetické

## Stavební úpravy stezky pro chodce a cyklisty ke hřbitovu, Dačice

zaměření provedení stavby a další doklady nezbytné pro vydání kolaudačního souhlasu a k řádnému užívání díla. Případné nepředání této dokumentace a dokladů může být považováno za vadu díla bránící převzetí díla objednatel.

- 7.5 Objednatel může převzít dílo i v případě, že při převzetí bude mít dílo ojedinělé drobné vady, které dle objednatele samy o sobě ani ve spojení s jinými nebrání řádnému užívání díla funkčně nebo esteticky, ani jeho užívání podstatným způsobem neomezují, poskytne-li zhotovitel objednateli dostatečné záruky, že vady odstraní v termínu stanoveném objednatel.
- 7.6 O průběhu a výsledku předání díla sepíše obě smluvní strany zápis, ve kterém určí lhůty k odstranění vad. Lhůta pro odstranění vad nesmí být delší jak 5 dnů.
- 7.7 Zhotovitel nese nebezpečí škody na díle do doby jeho provedení, čímž se rozumí i splnění povinnosti odstranit vady ve smyslu odstavce 7.6 tohoto článku.
- 7.8 Zhotovitel se zavazuje odstranit vady díla, a to ve lhůtě určené v zápisu ze závěrečné kontrolní prohlídky provedené stavebním úřadem, a splnit podmínky stanovené pro získání příslušného povolení k užívání díla podle stavebního práva. O odstranění těchto vad bude sepsán mezi oběma smluvními stranami zápis.

### 8. ZÁRUKY

- 8.1 Zhotovitel odpovídá za to, že dílo bude provedeno podle této smlouvy a že po dobu záruční doby bude mít vlastnosti dohodnuté v této smlouvě.
- 8.2 Zhotovitel poskytuje na dílo záruku v trvání **36 měsíců**.

Smluvní strany se dohodly pro případ zjištěných vad díla, že v záruční době má objednatel právo požadovat a zhotovitel povinnost bezplatně odstranit vady díla. Záruční doba počíná běžet dnem předání a převzetí provedeného díla. Záruční doba na reklamované části díla se prodlužuje o dobu počínající datem uplatnění reklamace a končící dnem odstranění vady. Na opravy provedené v rámci reklamace v posledních šesti měsících záruční doby zhotovitel poskytuje záruku v délce 24 měsíců. Záruční doba začíná běžet ode dne převzetí dokončené opravy reklamované vady.

- 8.3 Reklamace vad je uplatněna včas, pokud ji objednatel uplatní písemně u zhotovitele nejpozději do 30 dnů po uplynutí záruční doby a prokáže, že k výskytu vady došlo ještě v průběhu záruční doby.
- 8.4 Reklamace vad vzniklých v záruční době uplatní objednatel datovou zprávou do datové schránky zhotovitele nebo dopisem na adresu sídla zhotovitele uvedenou v záhlaví této smlouvy. Zhotovitel se zavazuje nastoupit k odstranění reklamované vady neprodleně a vadu odstranit nejpozději do 5 dnů (v případě havarijního stavu nejpozději do 24 hodin) od uplatnění reklamace objednatel, nedohodnou-li se zástupci smluvních stran jinak, a to i v případě, že reklamaci neuznává.

Náklady na odstranění reklamované vady nese zhotovitel i ve sporných případech až do rozhodnutí soudu.

- 8.5 Jestliže zhotovitel neodstraní vady v termínech dle odstavce 8.4 tohoto článku, je objednatel oprávněn, kromě uplatnění smluvní pokuty, podle vlastního uvážení tyto práce provést sám, pověřit jejich provedením třetí osobu, nebo jejím prostřednictvím zakoupit, vyměnit vadnou či neúplně funkční část díla. Takto vzniklé náklady se zhotovitel zavazuje zaplatit objednateli do

## Stavební úpravy stezky pro chodce a cyklisty ke hřbitovu, Dačice

14 dnů od doručení faktury. Takto odstraněné vady budou považovány za odstraněné zhotovitelem a zhotovitel ponese dál záruku za celé dílo v plném rozsahu dle této smlouvy, včetně vad odstraněných objednatelem či třetí osobou.

- 8.6 V případě, že zhotovitel nesplní povinnosti podle odstavce 8.1. až 8.5. tohoto článku nese zhotovitel odpovědnost za újmu, která tím objednateli vznikne nebo kterou budou na objednateli v této souvislosti uplatňovat třetí osoby. Veškeré takto vzniklé náklady uhradí objednateli zhotovitel.

### 9. SMLUVNÍ POKUTY

- 9.1 Jestliže zhotovitel nesplní závazek provést dílo v termínech ujednaných v čl. 3. odstavci 3.2. této smlouvy, je zhotovitel povinen zaplatit objednateli smluvní pokutu ve výši **4000 Kč** za každý započatý den prodlení. Zaplacením smluvní pokuty zůstává právo objednatele na náhradu škody přesahující smluvní pokutu vzniklé z porušení povinnosti, ke kterému se smluvní pokuta vztahuje, nedotčeno.
- 9.2 Pokud zhotovitel nesplní smlouvou ujednaný případně jinak dohodnutý termín odstranění vad v záruční době, je povinen uhradit objednateli smluvní pokutu ve výši **2000 Kč** za každý započatý den, o který nesplní výše ujednaný nebo jinak dohodnutý termín odstranění vad. Smluvní pokuta se vztahuje samostatně na každou jednotlivou vadu s tím, že zaplacením smluvní pokuty zůstává právo objednatele na náhradu škody přesahující smluvní pokutu vzniklé z porušení povinnosti, ke kterému se smluvní pokuta vztahuje, nedotčeno.
- 9.3 V případě prodlení objednatele se zaplacením ceny díla v souladu s čl. 5. této smlouvy, je objednatel povinen zaplatit zhotoviteli úrok z prodlení v zákonné výši.

### 10. ODSTOUPENÍ OD SMLOUVY

- 10.1 Na odstoupení od smlouvy se použijí příslušná ustanovení občanského zákoníku.
- 10.2 Objednatel je oprávněn odstoupit od smlouvy rovněž pokud:
- bylo vůči zhotoviteli zahájeno insolvenční řízení, včetně případů, kdy byl na majetek zhotovitele vyhlášen konkurs, povoleno oddlužení nebo reorganizace nebo byl insolvenční návrh zamítnut pro nedostatek majetku, nebo zhotovitel vstoupil do likvidace,
  - před zahájením prací v případě nezajištění finančních prostředků potřebných k provádění díla,
  - pokud zhotovitel postoupí závazky z této smlouvy nebo tuto smlouvu jinému zhotoviteli (nedotýká se oprávnění zhotovitele, aby část díla byla prováděna poddodavatelem),
  - jestliže zhotovitel bude v prodlení s provedením díla delším než 20 kalendářních dnů,
  - v případě, že po uzavření smlouvy objednatel zjistí, že smlouva neměla být uzavřena, neboť zhotovitel před zadáním veřejné zakázky předložil údaje a/nebo dokumenty, které neodpovídaly skutečnosti a měly nebo mohly mít vliv na výběr zhotovitele.
- 10.3 Zhotovitel může odstoupit od smlouvy, pokud je objednatel v prodlení s placením ceny díla podle této smlouvy delším než 30 kalendářních dní. Odstoupit může teprve poté, co na prodlení objednatele písemně upozornil a poskytl mu přiměřenou lhůtu k nápravě.

## **Stavební úpravy stezky pro chodce a cyklisty ke hřbitovu, Dačice**

- 10.4 Odstoupení od smlouvy musí být učiněno písemně, doručeno druhé smluvní straně, přičemž účinky odstoupení nastávají dnem doručení písemného oznámení.
- 10.5 Odstoupením od smlouvy zanikají všechna práva a povinnosti smluvních stran ze smlouvy. Odstoupení od smlouvy se nedotýká práva na zaplacení smluvní pokuty nebo úroku z prodlení, pokud již dospěl, práva na náhradu škody vzniklé z porušení smluvní povinnosti ani ujednání, která mají vzhledem ke své povaze zavazovat smluvní strany i po odstoupení od smlouvy, zejména ujednání o způsobu řešení sporů. Byl-li dluh zajištěn, nedotýká se odstoupení od smlouvy ani zajištění.
- 10.6 Pokud některá ze smluvních stran odstoupila od smlouvy, je zhotovitel povinen umožnit do 10 pracovních dnů pokračovat v provádění díla jinému zhotoviteli, zejména vyklizením staveniště, předáním rozestavěného díla a provedením nezbytně nutných činností pro plynulé pokračování v provádění díla. V případě, že zhotovitel nesplní tuto povinnost, je povinen uhradit objednateli veškeré náklady a škodu, které objednateli v souvislosti s porušením této povinnosti vznikly.
- 10.7 Pro náhradu škody platí ustanovení občanského zákoníku s tím, že smluvní strany se dohodly na vyloučení možnosti uplatňovat ušlý zisk.

### **11. OSTATNÍ PODMÍNKY SMLOUVY**

- 11.1 Zhotovitel provede všechny práce stanovené ve smlouvě kompletně, kvalitně a včas podle čs. norem, platných obecně závazných právních předpisů a v souladu s požadavky orgánů veřejné správy a požadavky a pokyny objednatele.
- 11.2 Ve vzájemných vztazích mezi objednatelem a zhotovitelem, které nejsou upraveny touto smlouvou, se použijí ustanovení občanského zákoníku, s tím, že se smluvní strany ve smyslu ustanovení § 558 odst. 2 občanského zákoníku dohodly, že ustanovení občanského zákoníku, která nemají donucující účinky, mají přednost před obchodními zvyklostmi.
- 11.3 Smluvní strany se dohodly, že zhotovitel není oprávněn postoupit tuto smlouvu třetí osobě.
- 11.4 Zhotovitel prohlašuje, že se seznámil s místem stavby a že je schopen dílo v ujednaném rozsahu a kvalitě provést a předat jej objednateli ve stavu schopném užívání a bez vad. Dále zhotovitel prohlašuje, že cena díla obsahuje veškeré práce a dodávky nutné pro provedení díla specifikovaného v této smlouvě.

### **12. PODMÍNKY ZMĚNY PODDODAVATELE**

- 12.1 V případě, že zhotovitel hodlá pro plnění předmětu této smlouvy změnit poddodavatele, jehož prostřednictvím zhotovitel prokazoval část kvalifikace v zadávacím řízení, je zhotovitel povinen objednateli před takovou změnou předložit doklady prokazující kvalifikaci nového poddodavatele ve stejném rozsahu, v jakém se na prokázání kvalifikace podílel původní poddodavatel.
- 12.2 Objednatel doklady předložené dle předchozího odstavce bez zbytečného odkladu přezkoumá a poskytne k nim zhotoviteli své stanovisko. V případě, že je toto stanovisko kladné, zhotovitel je oprávněn nového poddodavatele pro plnění předmětu smlouvy použít.
- 12.3 Zhotovitel není oprávněn plnit tu část předmětu plnění, ke které se vztahuje kvalifikace původního poddodavatele, sám bez odpovídající kvalifikace požadované v zadávacím řízení ani za použití nového poddodavatele bez takové odpovídající kvalifikace.

### 13. ZÁVĚREČNÁ USTANOVENÍ

- 13.1 Tato smlouva nabývá platnosti dnem jejího podpisu oběma smluvními stranami a účinnosti dnem jejího zveřejnění v registru smluv dle zákona č. 340/2015 Sb., o zvláštních podmínkách účinnosti některých smluv, uveřejňování těchto smluv a o registru smluv, ve znění pozdějších předpisů.
- 13.2 Smlouvu lze změnit nebo zrušit jen písemnou formou – dodatkem, který bude podepsán oprávněnými zástupci obou smluvních stran. Ostatní ujednání zmocněnců smluvních stran pro vlastní provádění stavebních prací, přesahující jejich zmocnění se považují jen za přípravná jednání, která nabývají platnosti smlouvy jen tehdy, budou-li smluvními stranami potvrzeny jako dodatek ke smlouvě nebo jako nová smlouva.
- 13.3 Pokud jakýkoliv závazek vyplývající z této smlouvy, avšak netvořící její podstatnou náležitost je nebo se stane neplatným nebo nevymahatelným jako celek nebo jeho část, je plně oddělitelný od ostatních ustanovení této smlouvy a taková neplatnost nebo nevymahatelnost nebude mít žádný vliv na platnost a vymahatelnost jakýchkoliv ostatních závazků z této smlouvy. Smluvní strany se zavazují v rámci této smlouvy nahradit formou dodatku k této smlouvě tento neplatný nebo nevymahatelný oddělený závazek takovým novým platným a vymahatelným závazkem, jehož předmět bude v nejvyšší možné míře odpovídat předmětu původního odděleného závazku. Pokud však jakýkoliv závazek vyplývající z této smlouvy a tvořící její podstatnou náležitost je nebo kdykoliv se stane neplatným nebo nevymahatelným jako celek nebo jeho část, smluvní strany nahradí neplatný nebo nevymahatelný závazek v rámci nové smlouvy takovým novým platným a vymahatelným závazkem, jehož předmět bude v nejvyšší možné míře odpovídat předmětu původního závazku obsaženému v této smlouvě.
- 13.4 Veškeré spory, které případně z této smlouvy vzniknou, budou přednostně řešeny dohodou smluvních stran. Nedohodnou-li se smluvní strany, budou spory vzniklé na základě této smlouvy nebo v souvislosti se smlouvou řešeny výlučně obecnými soudy České republiky a podle českého práva.
- 13.5 Tato smlouva je závazná i pro případné právní nástupce smluvních stran.
- 13.6 Tato smlouva je vyhotovena ve čtyřech vyhotoveních, každé s platností originálu. Každá smluvní strana obdrží dvě vyhotovení.
- 13.7 Smluvní strany prohlašují, že tato smlouva byla sepsána podle jejich pravé a svobodné vůle. Smlouvu si přečetly, souhlasí bez výhrad s jejím obsahem a na důkaz toho připojují své vlastnoruční podpisy.
- 13.8 Pro případ, že tato smlouva není uzavírána za přítomnosti obou smluvních stran, platí, že smlouva nebude uzavřena, pokud ji zhotovitel podepíše s dodatkem či odchylkou, byť nepodstatnou.
- 13.9 Smluvní strany berou na vědomí, že tato smlouva, včetně všech jejích pozdějších dodatků, podléhá zveřejnění v registru smluv dle zákona č. 340/2015 Sb., o zvláštních podmínkách účinnosti některých smluv, uveřejňování těchto smluv a o registru smluv, ve znění pozdějších předpisů, do třiceti (30) dnů ode dne podpisu smlouvy poslední smluvní stranou, nejpozději do tří (3) měsíců ode dne podpisu smlouvy, které provede objednatel. Zhotovitel souhlasí se

## Stavební úpravy stezky pro chodce a cyklisty ke hřbitovu, Dačice

zveřejněním této smlouvy. Zhotovitel prohlašuje, že tato smlouva neobsahuje údaje, které tvoří předmět jeho obchodního tajemství podle § 504 občanského zákoníku.

- 13.10 Město Dačice, ve smyslu ustanovení § 41 odst. 1 zákona č. 128/2000 Sb., o obcích, ve znění pozdějších předpisů, potvrzuje, že uzavření této smlouvy bylo schváleno Radou města Dačice na jejím 107. zasedání konaném dne 9.3.2022 pod č. usnesení 1983/107/RM/2022 nadpoloviční většinou hlasů všech členů rady a tím byly ze strany města Dačice splněny veškeré zákonem stanovené podmínky pro platnost této smlouvy.
- 13.11 Smluvní strany berou na vědomí, že v souvislosti s touto smlouvou dochází ke zpracování osobních údajů především na základě právního titulu plnění smlouvy ve smyslu čl. 6 odst. 1 písm. b) GDPR. V souvislosti s touto smlouvou je třeba plnit celou řadu zákonných povinností. Jedná se zejména o daňové, účetní a archivační povinnosti dle příslušných zákonů. Protože je smluvním stranou veřejný subjekt, osobní údaje mohou být zároveň předmětem žádosti o informace podle zákona o svobodném přístupu k informacím nebo mohou být zveřejněny v registru smluv. Při plnění těchto povinností dochází ke zpracování osobních údajů na základě titulu plnění právních povinností v souladu s čl. 6 odst. 1 písm. c) GDPR. Další informace o ochraně osobních údajů se dozvíte na [www.dacice.cz](http://www.dacice.cz).
- 13.12 **Nedílnou součástí smlouvy jsou tyto přílohy:**
- Příloha č. 1 - Oceněný soupis stavebních prací, dodávek a služeb
- Příloha č. 2 – koordinační situace stavby

V Dačicích dne .....

V Třebíči dne .....

Za objednatele:

Za zhotovitele:

.....  
za město Dačice



starosta

.....  
za J.D.P stavby s.r.o.



jednatel

## REKAPITULACE STAVBY

Kód: 2003203

**Stavba:** Dačice, Stavební úpravy stezky pro chodce a cyklisty ke hřbitovu

KSO:  
Místo: Dačice

CC-CZ:  
Datum: 31. 1. 2022

Zadavatel:  
Město Dačice, Krajířova 27/I, 380 13 Dačice

IČ: 00246476  
DIČ:

Uchazeč:  
J.D.P. stavby, s.r.o.

IČ: 09077286  
DIČ: CZ09077286

Projektant:  
Agroprojekt Jihlava, spol. s.r.o.

IČ: 49974424  
DIČ:

Zpracovatel:  
Agroprojekt Jihlava, spol. s.r.o.

IČ: 49974424  
DIČ:

### Poznámka:

Soupis prací je sestaven s využitím Cenové soustavy ÚRS. Položky, které pochází z této cenové soustavy, jsou ve sloupci 'Cenová soustava' označeny popisem 'CS ÚRS' a úrovní příslušného kalendářního pololetí. Veškeré další informace vymezující popis a podmínky použití těchto položek z Cenové soustavy, které nejsou uvedeny přímo v soupisu prací, jsou neomezeně dálkově k dispozici na webu [www.podminky.urs.cz](http://www.podminky.urs.cz).

---

<b>Cena bez DPH</b>			<b>2 267 834,97</b>
---------------------	--	--	---------------------

	Sazba daně	Základ daně	Výše daně
DPH základní	21,00%	<b>2 267 834,97</b>	<b>476 245,34</b>
snížená	15,00%	<b>0,00</b>	<b>0,00</b>

<b>Cena s DPH</b>	<b>v</b>	<b>CZK</b>	<b>2 744 080,31</b>
-------------------	----------	------------	---------------------

# REKAPITULACE OBJEKTŮ STAVBY A SOUPISŮ PRACÍ

Kód: 2003203

**Stavba:** Dačice, Stavební úpravy stezky pro chodce a cyklisty ke hřbitovu

Místo: Dačice

Datum: 31. 1. 2022

Zadavatel: Město Dačice, Krajířova 27/I, 380 13 Dačice

Projektant: Agroprojekt Jihlava, spol. s.r.o.

Uchazeč: J.D.P. stavby, s.r.o.

Zpracovatel: Agroprojekt Jihlava, spol. s.r.o.

Kód	Popis	Cena bez DPH [CZK]	Cena s DPH [CZK]	Typ
-----	-------	--------------------	------------------	-----

## Náklady stavby celkem

**2 267 834,97**

**2 744 080,31**

**IO 101 Stezka pro chodce a cyklisty**

1 506 917,84

1 823 370,59

**ING**

**IO 401 Veřejné osvětlení**

503 958,65

609 789,97

**ING**

**IO 801 Vegetační úpravy**

193 958,48

234 689,76

**ING**

**VON Vedlejší a ostatní náklady**

63 000,00

76 230,00

**VON**

**Bc. Miroslav Černý** Digitálně podepsal  
Bc. Miroslav Černý  
Datum: 2022.04.11  
07:17:20 +02'00'



# KRYCÍ LIST SOUPISU PRACÍ

Stavba:

Dačice, Stavební úpravy stezky pro chodce a cyklisty ke hřbitovu

Objekt:

**IO 101 - Stezka pro chodce a cyklisty**

KSO:

Místo: Dačice

CC-CZ:

Datum: 31. 1. 2022

Zadavatel:

Město Dačice, Krajčfova 27/I, 380 13 Dačice

IČ:

00246476

DIČ:

Uchazeč:

J.D.P. stavby, s.r.o.

IČ:

09077286

DIČ:

CZ09077286

Projektant:

Agroprojekt Jihlava, spol. s.r.o.

IČ:

49974424

DIČ:

Zpracovatel:

Agroprojekt Jihlava, spol. s.r.o.

IČ:

49974424

DIČ:

Poznámka:

---

**Cena bez DPH**

**1 506 917,84**

	Základ daně	Sazba daně	Výše daně
DPH základní	1 506 917,84	21,00%	316 452,75
snížená	0,00	15,00%	0,00

**Cena s DPH**

**v CZK**

**1 823 370,59**

# REKAPITULACE ČLENĚNÍ SOUPISU PRACÍ

Stavba:

Dačice, Stavební úpravy stezky pro chodce a cyklisty ke hřbitovu

Objekt:

**IO 101 - Stezka pro chodce a cyklisty**

Místo: Dačice

Datum: 31. 1. 2022

Zadavatel: Město Dačice, Krajčírova 27/I, 380 13 Dačice

Projektant: Agroprojekt Jihlava,  
spol. s.r.o.

Uchazeč: J.D.P. stavby, s.r.o.

Zpracovatel: Agroprojekt Jihlava,  
spol. s.r.o.

Kód dílu - Popis

Cena celkem [CZK]

## Náklady stavby celkem

**1 506 917,84**

### HSV - Práce a dodávky HSV

1 505 687,84

1 - Zemní práce	233 617,14
4 - Vodorovné konstrukce	59,34
5 - Komunikace pozemní	623 336,60
8 - Trubní vedení	55 361,36
9 - Ostatní konstrukce a práce, bourání	269 553,04
997 - Přesun sutě	313 394,08
998 - Přesun hmot	10 366,28
<b>PSV - Práce a dodávky PSV</b>	<b>1 230,00</b>
767 - Konstrukce zámečnické	1 230,00

# SOUPIS PRACÍ

Stavba:

Dačice, Stavební úpravy stezky pro chodce a cyklisty ke hřbitovu

Objekt:

**IO 101 - Stezka pro chodce a cyklisty**

Místo: Dačice

Datum: 31. 1. 2022

Zadavatel: Město Dačice, Krajčířova 27/I, 380 13 Dačice

Projektant: Agroprojekt Jihlava, spol. s.r.o.

Uchazeč: J.D.P. stavby, s.r.o.

Zpracovatel: Agroprojekt Jihlava, spol. s.r.o.

PČ	Typ	Kód	Popis	MJ	Množství	J.cena [CZK]	Cena celkem [CZK]
----	-----	-----	-------	----	----------	--------------	-------------------

## Náklady soupisu celkem

**1 506 917,84**

D HSV Práce a dodávky HSV

1 505 687,84

D 1 Zemní práce

233 617,14

1	K	113106123	Rozebrání dlažeb komunikací pro pěší s přemístěním hmot na skládku na vzdálenost do 3 m nebo s naložením na dopravní prostředek s ložem z kameniva nebo živice a s jakoukoliv výplní spár ručně ze zámkové dlažby	m2	3,200	360,00	1 152,00
VV "stávající signální pás" 3,2					3,200		
2	K	113107223	Odstranění podkladů strojně plochy jednotlivě přes 200 m2 s přemístěním hmot na skládku na vzdálenost do 20 m nebo s naložením na dopravní prostředek z kameniva hrubého drceného, o tl. vrstvy přes 200 do 300 mm	m2	826,500	86,00	71 079,00
3	K	113107241	Odstranění krytů strojně plochy jednotlivě přes 200 m2 s přemístěním hmot na skládku na vzdálenost do 20 m nebo s naložením na dopravní prostředek živických, o tl. vrstvy do 50 mm	m2	826,500	75,00	61 987,50
VV "odměřeno graficky" 826,5					826,500		
4	K	113202111	Vytrhání obrub s vybouráním lože, s přemístěním hmot na skládku na vzdálenost do 3 m nebo s naložením na dopravní prostředek z krajníků nebo obrubníků stojatých	m	267,500	65,00	17 387,50
VV "obrubník na konci stezky u hřbitova" 2,5					2,500		
VV "obrubník podél stávajícího asfaltového chodníku" 265					265,000		
VV Součet					267,500		
5	K	121151114	Sejmutí ornice strojně při souvislé ploše přes 100 do 500 m2, tl. vrstvy přes 200 do 250 mm	m2	410,000	42,00	17 220,00

Poznámka k položce:

V cenách jsou započteny i náklady na

a) naložení sejmuté ornice na dopravní prostředek.

b) vodorovné přemístění na hromady v místě upotřebení nebo na

dočasně či trvalé skládky na vzdálenost do 50 m a se složením.

Ceny lze použít i pro sejmutí podomíči.

Přesun podomíči zeminy (cca 20,5 m3).

VV "sejmutí ornice (20 cm) vč. podomíči (5 cm) " 410

410,000

6	K	122251101	Odkopávky a prokopávky nezapažené strojně v hornině třídy těžitelnosti I skupiny 3 do 20 m3	m3	2,541	520,00	1 321,32
---	---	-----------	---	----	-------	--------	----------

VV "odkopání vodovodní šachty" 3,01\*1,26\*0,67

2,541

7	K	122251102	Odkopávky a prokopávky nezapažené strojně v hornině třídy těžitelnosti I skupiny 3 přes 20 do 50 m3	m3	39,660	480,00	19 036,80
---	---	-----------	---	----	--------	--------	-----------

Poznámka k položce:

V cenách jsou započteny i náklady na přehození výkopku na

vzdálenost do 3 m nebo naložení na dopravní prostředek.

VV číslo parcely 2672

VV (568,64-410)\*0,25

39,660

8	K	162211311	Vodorovné přemístění výkopku nebo sypaniny stavebním kolečkem s vyprázdněním kolečka na hromady nebo do dopravního prostředku na vzdálenost do 10 m z horniny třídy těžitelnosti I, skupiny 1 až 3	m3	56,550	380,00	21 489,00
---	---	-----------	--	----	--------	--------	-----------

VV "zemina po odkopávkách" 39,66

39,660

VV "šterkopískový podsyp a obrys vodovodního potrubí v šachtě"

1,032+0,258

1,290

VV "přebytečná zemina po vysvahování začátku a konce stezky"

15,6

15,600

PČ	Typ	Kód	Popis	MJ	Množství	J.cena [CZK]	Cena celkem [CZK]
VV		Součet			56,550		
9	K	162211319	Příplatek k vodorovnému přemístění výkopku z horniny třídy těžitelnosti I, skupiny 1 až 3 stavebním kolečkem ZKD 10 m s vyprázdněním kolečka na hromady	m3	56,550	62,00	3 506,10
10	K	174111101	Zásyp sypaninou z jakékoliv horniny ručně s uložení výkopku ve vrstvách se zhutněním jam, šachet, rýh nebo kolem objektů v těchto vykopávkách	m3	9,200	520,00	4 784,00
VV		"zásyp vodovodní šachty" (3,01*1,26*1,75)+2,541			9,178		
VV		9,2			9,200		
11	K	175111101	Obsypání potrubí ručně sypaninou z vhodných hornin třídy těžitelnosti I a II, skupiny 1 až 4 nebo materiálem připraveným podél výkopu ve vzdálenosti do 3 m od jeho kraje pro jakoukoliv hloubku výkopu a míru zhutnění bez prohození sypaniny	m3	1,032	520,00	536,64
VV		"obsyp litinového potrubí ve vodovodní šachtě" 4,3*0,6*0,4			1,032		
12	M	58337302	šterkopísek frakce 0/16	t	2,064	320,00	660,48
VV		1,032*2 'Přepočtené koeficientem množství			2,064		
13	K	182151111	Svahování trvalých svahů do projektovaných profilů strojně s potřebným přemístěním výkopku při svahování v zářezech v hornině třídy těžitelnosti I, skupiny 1 až 3	m2	134,400	72,00	9 676,80
VV		"začátek stezky, v místě odklonění od silnice" 28,3*3,5			99,050		
VV		"konec stezky u hřbitova" 10,1*3,5			35,350		
VV		Součet			134,400		
14	K	184818232	Ochrana kmene bedněním před poškozením stavebním provozem zřízení včetně odstranění výšky bednění do 2 m průměru kmene přes 300 do 500 mm	kus	9,000	420,00	3 780,00
VV		"ochrana stromů rostoucích u hřbitova podél bouraného chodníku"9			9,000		
D		4	Vodorovné konstrukce			59,34	
15	K	451573111	Lože pod potrubí, stoky a drobné objekty v otevřeném výkopu z písku a šterkopísku do 63 mm	m3	0,258	230,00	59,34
VV		"pod litinové armatury ve vodovodní šachtě" 4,3*0,6*0,1			0,258		
D		5	Komunikace pozemní			623 336,60	
16	K	564952111	Podklad z mechanicky zpevněného kameniva MZK (minerální beton) s rozprostřením a s hutněním, po zhutnění tl. 150 mm	m2	616,000	330,00	203 280,00
17	K	564911411	Podklad nebo podsyp z asfaltového recyklátu s rozprostřením a zhutněním, po zhutnění tl. 50 mm	m2	616,000	120,00	73 920,00
VV		268,1*2,3			616,630		
VV		"plocha varovného pásu" -(2,3*0,4)			-0,920		
VV		Součet			615,710		
VV		616			616,000		
18	K	577143111	Asfaltový beton vrstva obrusná ACO 8 (ABJ) s rozprostřením a se zhutněním z nemodifikovaného asfaltu v pruhu šířky do 3 m, po zhutnění tl. 50 mm	m2	616,000	560,00	344 960,00
19	K	596212210	Kladení dlažby z betonových zámkových dlaždic pozemních komunikací s ložem z kameniva těžného nebo drceného tl. do 50 mm, s vyplněním spár, s dvojitým hutněním vibrováním a se smetením přebytečného materiálu na krajnici tl. 80 mm skupiny A, pro plochy do 50 m2	m2	1,200	620,00	744,00
VV		1,2			1,200		
20	M	59245213	dlažba zámková tvaru I 196x161x80mm přírodní	m2	1,236	350,00	432,60
VV		1,2*1,03 'Přepočtené koeficientem množství			1,236		
D		8	Trubní vedení			55 361,36	
21	K	857312922	Výměna litinových tvarovek na potrubí litinovým tlakovém jednoosých na potrubí z trub přírubových v otevřeném výkopu, kanálu nebo v šachtě DN 150	kus	3,000	650,00	1 950,00
22	M	55253616	přechod přírubový,práškový epoxid tl 250µm FFR-kus litinový dl 200mm DN 150/80	kus	2,000	1 850,00	3 700,00
23	M	55253892	tvarovka přírubová s hrdlem z tvárné litiny,práškový epoxid tl 250µm EU-kus dl 130mm DN 80	kus	1,000	1 620,00	1 620,00
24	K	857314922	Výměna litinových tvarovek na potrubí litinovým tlakovém odbočných na potrubí z trub přírubových v otevřeném výkopu, kanálu nebo v šachtě DN 150	kus	1,000	620,00	620,00
25	M	55253595	kříž přírubový litinový PN10/16 TT-kus DN 150/150	kus	1,000	3 600,00	3 600,00

PČ	Typ	Kód	Popis	MJ	Množství	J.cena [CZK]	Cena celkem [CZK]
26	K	890331811	Bourání šachet a jámek ručně velikosti obestavěného prostoru přes 1,5 do 3 m3 ze železobetonu	m3	1,618	820,00	1 326,76
	P		<i>Poznámka k položce: Ceny jsou určeny pro vodovodní a kanalizační šachty. "vstupní kónus" 1*1*0,67 "strop šachty"3,01*1,26*0,25 Součet</i>		0,670 0,948 1,618		
27	K	891241112	Montáž vodovodních armatur na potrubí šoupátek nebo klapek uzavíracích v otevřeném výkopu nebo v šachtách s osazením zemní soupravy (bez poklopů) DN 80	kus	2,000	1 600,00	3 200,00
28	M	42221116	šoupátko s přírubami voda DN 80 PN16	kus	2,000	4 200,00	8 400,00
29	M	42291079	souprava zemní pro šoupátka DN 65-80mm Rd 2,0m	kus	2,000	3 900,00	7 800,00
30	K	891241821	Demontáž vodovodních armatur na potrubí šoupátek nebo klapek uzavíracích v šachtách s ručním kolečkem DN 80	kus	2,000	620,00	1 240,00
31	K	891311112	Montáž vodovodních armatur na potrubí šoupátek nebo klapek uzavíracích v otevřeném výkopu nebo v šachtách s osazením zemní soupravy (bez poklopů) DN 150	kus	2,000	820,00	1 640,00
32	M	42221119	šoupátko s přírubami voda DN 150 PN16	kus	2,000	1 980,00	3 960,00
33	M	42291080	souprava zemní pro šoupátka DN 100-150m Rd 2,0m	kus	2,000	2 650,00	5 300,00
34	K	891311821	Demontáž vodovodních armatur na potrubí šoupátek nebo klapek uzavíracích v šachtách s ručním kolečkem DN 150	kus	2,000	620,00	1 240,00
35	K	899101211	Demontáž poklopů litinových a ocelových včetně rámu, hmotnosti jednotlivě do 50 kg	kus	1,000	620,00	620,00
36	K	899401112	Osazení poklopů litinových šoupátkových	kus	4,000	760,00	3 040,00
37	M	42291352	poklop litinový šoupátkový pro zemní soupravy osazení do terénu a do vozovky	kus	4,000	1 260,00	5 040,00
38	K	899722111	Krytí potrubí výstražnou fólií z PVC šířky 20 cm	m	4,300	22,00	94,60
	VV		"krytí potrubí ve vodovodní šachtě" 4,3		4,300		
39	K	899713111	Orientační tabulky na vodovodních a kanalizačních řadech na sloupku ocelovém nebo betonovém	kus	1,000	160,00	160,00
	P		<i>Poznámka k položce: V cenách jsou započteny náklady na dodání a připevnění tabulky. V ceně jsou započteny i náklady na osazení sloupků.</i>				
40	M	8X01	orientační vodovodní ocelový sloupek v. 2m s betonovou patkou	kus	1,000	320,00	320,00
41	M	8X02	orientační tabulka pro vodovodní šoupě	kus	3,000	120,00	360,00
42	K	8X03	Odstranění stávajícího vodovodního orientačního sloupku	kus	1,000	130,00	130,00
D	9		Ostatní konstrukce a práce, bourání				269 553,04
43	K	914111111	Montáž svislé dopravní značky základní velikosti do 1 m2 objímkami na sloupky nebo konzoly	kus	6,000	360,00	2 160,00
	P		<i>Poznámka k položce: V cenách jsou započteny i náklady na montáž značek včetně upevňovacího materiálu na předem připravenou nosnou konstrukci (sloupek, konzola, sloup).</i>				
44	M	40445620	zákazové, příkazové dopravní značky B1-B34, C1-15 700mm	kus	5,000	1 200,00	6 000,00
45	M	40445650	dodatkové tabulky E7, E12, E13 500x300mm	kus	1,000	860,00	860,00
46	K	914511111	Montáž sloupku dopravních značek délky do 3,5 m do betonového základu	kus	3,000	630,00	1 890,00
	P		<i>Poznámka k položce: V cenách jsou započteny i náklady na: a) vykopání jámek s odhozem výkopku na vzdálenost do 3 m, b) osazení sloupku včetně montáže a dodávky plastového víčka. V cenách jsou započteny i náklady na betonový základ.</i>				
47	M	40445230	sloupek pro dopravní značku Zn D 70mm v 3,5m	kus	3,000	320,00	960,00
48	K	915621111	Předznačení pro vodorovné značení stříkané barvou nebo prováděné z nátěrových hmot plošné šipky, symboly, nápisy	m2	11,720	22,00	257,84
	VV		piktogramy pro vodorovné dopravní značení dle TP 133				
	VV		3,3*2		6,600		
	VV		1,5*2		3,000		
	VV		"piktogram V20 " 1,06*2		2,120		

PČ	Typ	Kód	Popis	MJ	Množství	J.cena [CZK]	Cena celkem [CZK]
VV					Součet		11,720
49	K	915231112	Vodorovné dopravní značení stříkaným plastem přechody pro chodce, šipky, symboly nápisy bílé retroreflexní	m2	11,720	820,00	9 610,40
50	K	916231213	Osazení chodníkového obrubníku betonového se zřízením lože, s vyplněním a zatřením spár cementovou maltou stojatého s boční opěrrou z betonu prostého, do lože z betonu prostého	m	539,500	320,00	172 640,00
<i>Poznámka k položce:</i> V cenách chodníkových obrubníků ležatých i stojatých jsou započteny pro osazení do lože z betonu prostého i náklady na dodání hmot pro lože tl. 80 až 100 mm a též náklady na zřízení bočních opěr.							
P					"vodící linie" 268,5		268,500
VV					271		271,000
VV					Součet		539,500
51	M	59217017	obrubník betonový chodníkový 1000x100x250mm	m	550,290	120,00	66 034,80
VV					539,5*1,02 'Přepočtené koeficientem množství		550,290
52	K	936104213	Montáž odpadkového koše	kus	2,000	320,00	640,00
53	M	74910143	koš odpadkový betonový přírodní tryskaný	kus	2,000	1 650,00	3 300,00
<i>Poznámka k položce:</i> Součástí koše je i pozinkovaná vložka.							
54	M	9X01	stříška bez popelníku na betonový koš	kus	2,000	890,00	1 780,00
55	K	936124112	Montáž lavičky parkové stabilní se zabetonováním noh	kus	2,000	1 360,00	2 720,00
<i>Poznámka k položce:</i> V cenách jsou započteny i náklady na zemní práce s odhozem výkopku na vzdálenost do 3 m.							
56	K	966001211	Odstranění lavičky parkové stabilní zabetonované	kus	2,000	350,00	700,00
<i>Poznámka k položce:</i> V cenách jsou započteny i náklady na odklizení materiálu na vzdálenost do 20 m nebo naložení na dopravní prostředek.							
D 997					Přesun sutě		313 394,08
57	K	997221571	Vodorovná doprava vybouraných hmot bez naložení, ale se složením a s hrubým urovnáním na vzdálenost do 1 km	t	502,482	360,00	180 893,52
58	K	997221579	Příplatek ZKD 1 km u vodorovné dopravy vybouraných hmot bez naložení, ale se složením a s hrubým urovnáním	t	501,300	12,00	6 015,60
59	K	997221625	Poplatek za uložení stavebního odpadu na skládce (skládkovné) z armovaného betonu zatříděného do Katalogu odpadů pod kódem 17 01 01	t	0,971	220,00	213,62
60	K	997221861	Poplatek za uložení stavebního odpadu na recyklační skládce (skládkovné) z prostého betonu zatříděného do Katalogu odpadů pod kódem 17 01 01	t	55,670	220,00	12 247,40
VV					"dlažba" 0,832		0,832
VV					"obruba" 54,838		54,838
VV					Součet		55,670
61	K	997221873	Poplatek za uložení stavebního odpadu na recyklační skládce (skládkovné) zeminy a kamení zatříděného do Katalogu odpadů pod kódem 17 05 04	t	363,660	220,00	80 005,20
VV					"podkladní vrstva chodníku, kamenivo" 363,66		363,660
62	K	997221875	Poplatek za uložení stavebního odpadu na recyklační skládce (skládkovné) asfaltového bez obsahu dehtu zatříděného do Katalogu odpadů pod kódem 17 03 02	t	80,997	420,00	34 018,74
D 998					Přesun hmot		10 366,28
63	K	998225111	Přesun hmot pro komunikace s krytem z kameniva, monolitickým betonovým nebo živčným dopravní vzdálenost do 200 m jakékoliv délky objektu	t	103,158	99,00	10 212,64
64	K	998273102	Přesun hmot pro trubní vedení hloubené z trub litinových pro vodovody nebo kanalizace v otevřeném výkopu dopravní vzdálenost do 15 m	t	0,776	99,00	76,82
65	K	998273124	Přesun hmot pro trubní vedení hloubené z trub litinových Příplatek k cenám za zvětšený přesun přes vymezenou největší dopravní vzdálenost do 500 m	t	0,776	99,00	76,82
D PSV					Práce a dodávky PSV		1 230,00
D 767					Konstrukce zámečnické		1 230,00
66	K	767833802	Demontáž vnitřních kovových žebříků přímých délky přes 2 do 5 m	kus	1,000	1 230,00	1 230,00

# KRYCÍ LIST SOUPISU PRACÍ

Stavba:

Dačice, Stavební úpravy stezky pro chodce a cyklisty ke hřbitovu

Objekt:

**IO 401 - Veřejné osvětlení**

KSO:

Místo: Dačice

CC-CZ:

Datum: 31. 1. 2022

Zadavatel:

Město Dačice, Krajčfova 27/I, 380 13 Dačice

IČ:

00246476

DIČ:

Uchazeč:

J.D.P. stavby, s.r.o.

IČ:

09077286

DIČ:

CZ09077286

Projektant:

Agroprojekt Jihlava, spol. s.r.o.

IČ:

49974424

DIČ:

Zpracovatel:

Agroprojekt Jihlava, spol. s.r.o.

IČ:

49974424

DIČ:

Poznámka:

---

**Cena bez DPH**

**503 958,65**

	Základ daně	Sazba daně	Výše daně
DPH základní	503 958,65	21,00%	105 831,32
snížená	0,00	15,00%	0,00

---

**Cena s DPH**

**v CZK**

**609 789,97**

# REKAPITULACE ČLENĚNÍ SOUPISU PRACÍ

Stavba:

Dačice, Stavební úpravy stezky pro chodce a cyklisty ke hřbitovu

Objekt:

**IO 401 - Veřejné osvětlení**

Místo: Dačice

Datum: 31. 1. 2022

Zadavatel: Město Dačice, Krajířova 27/I, 380 13 Dačice

Projektant: Agroprojekt Jihlava,  
spol. s.r.o.

Uchazeč: J.D.P. stavby, s.r.o.

Zpracovatel: Agroprojekt Jihlava,  
spol. s.r.o.

Kód dílu - Popis

Cena celkem [CZK]

## Náklady stavby celkem

**503 958,65**

M - M

453 638,65

21-M - Elektromontáže

323 253,77

46-M - Zemní práce při extr.mont.pracích

130 384,88

HSV - HSV

50 320,00

0 - Nepojmenovaný díl

50 320,00



# SOUPIS PRACÍ

Stavba:

Dačice, Stavební úpravy stezky pro chodce a cyklisty ke hřbitovu

Objekt:

**IO 401 - Veřejné osvětlení**

Místo: Dačice

Datum: 31. 1. 2022

Zadavatel: Město Dačice, Krajířova 27/I, 380 13 Dačice

Projektant: Agroprojekt Jihlava, spol. s.r.o.

Uchazeč: J.D.P. stavby, s.r.o.

Zpracovatel: Agroprojekt Jihlava, spol. s.r.o.

PČ	Typ	Kód	Popis	MJ	Množství	J.cena [CZK]	Cena celkem [CZK]
----	-----	-----	-------	----	----------	--------------	-------------------

## Náklady soupisu celkem

**503 958,65**

D M M

**453 638,65**

D 21-M

Elektromontáže

**323 253,77**

1	K	210100173	Ukončení kabelů smršťovací záklopkou nebo páskou se zapojením bez letování žily do 3x4 mm <sup>2</sup>	kus	16,000	65,00	1 040,00
2	K	210100701	Ukončení kabelů celoplastových koncovkou do 1 kV venkovní KV a KVV žily do 4x35 mm <sup>2</sup>	kus	17,000	88,00	1 496,00
3	M	354365520	koncovka kabelová venkovní 16-50 mm <sup>2</sup> - Teplem smršťitelná pro čtyřžilové plastové kabely do 1 kV	kus	17,000	12,00	204,00
4	K	210101234	Propojení kabelů celoplastových spojkou do 1 kV venkovní smršťovací SVCZ 1 až 5 žily do 4x25až35 mm <sup>2</sup>	kus	1,000	45,00	45,00
5	M	35436025	spojka kabelová smršťovaná přímé do 1kV 91ah-24s 4x35-150mm	kus	1,000	22,00	22,00
6	K	210120001	Montáž pojistek závitových E 27 do 25 A se zapojením vodičů	kus	8,000	62,00	496,00
7	M	345234150	vložka pojistková E27 normální 2410 6A	kus	8,000	32,00	256,00
8	K	210202013	Montáž svítidel na výložník	kus	8,000	1 200,00	9 600,00
9	M	34844450	Svítilno venkovní na výložník, LED 20W, 2300 lm, 3000K, IP66, vč. zdroje a př.	kus	8,000	9 200,00	73 600,00
10	K	210202016-D	Demontáž svítidlo výbojkové průmyslové nebo venkovní na sloupek parkový	kus	9,000	420,00	3 780,00
11	K	210204011	Montáž stožárů osvětlení ocelových samostatně stojících délky do 12 m	kus	8,000	1 200,00	9 600,00
12	M	316740680	stožár osvětlovací uliční žárově zinkovaný - v 6 m	kus	8,000	6 200,00	49 600,00
13	M	316740680.1	ochranná manžeta na stožár uliční žárově zinkovaný	kus	8,000	520,00	4 160,00
14	K	210204011-D	Demontáž stožárů osvětlení ocelových samostatně stojících délky do 12 m	kus	9,000	750,00	6 750,00
15	K	210204103	Montáž výložníků osvětlení jednoramenných sloupových hmotnosti do 35 kg	kus	2,000	680,00	1 360,00
16	M	316770750	výložník V01-1000, kolmý	kus	2,000	3 200,00	6 400,00
17	K	210204201	Montáž elektrovýzbroje stožárů osvětlení 1 okruh	kus	8,000	860,00	6 880,00
18	M	PC E	Elektrovýzbroj - jednokruhová průběžná s možností násobného odbočení přívodních kabelů	kus	8,000	1 260,00	10 080,00
19	K	210220020	Montáž uzemňovacího vedení vodičů FeZn pomocí svorek v zemi páskou do 120 mm <sup>2</sup> ve městské zástavbě	m	310,000	88,00	27 280,00
20	M	354411200	pásek uzemňovací 195001 30x4 mm	kg	306,621	122,00	37 407,76
21	K	210220022	Montáž uzemňovacího vedení vodičů FeZn pomocí svorek v zemi drátem do 10 mm ve městské zástavbě	m	24,000	68,00	1 632,00
22	M	156152350	drát kruhový pozinkovaný měkký 11343 D10,00 mm	kg	0,131	110,00	14,41
23	K	210220301	Montáž svorek hromosvodných typu SS, SR 03 se 2 šrouby	kus	16,000	110,00	1 760,00
24	M	354419960	svorka odbočovací a spojovací SR 3a pro spojování kruhových a páskových vodičů	kus	16,000	160,00	2 560,00
25	K	210220302	Montáž svorek hromosvodných typu ST, SJ, SK, SZ, SR 01, 02 se 3 a více šrouby	kus	20,000	110,00	2 200,00
26	M	354419860	svorka odbočovací a spojovací SR 2a pro pásek 30x4 mm	kus	12,000	130,00	1 560,00
27	M	354419250	svorka zkušební SZ pro lano D6-12 mm	kus	8,000	150,00	1 200,00

PČ	Typ	Kód	Popis	MJ	Množství	J.cena [CZK]	Cena celkem [CZK]
28	K	210220401	Montáž vedení hromosvodné - štítků k označení svodů	kus	16,000	55,00	880,00
29	M	735345125	Označovací štítek OR 01 - 03	kus	16,000	65,00	1 040,00
30	K	210220458	Antikorozní ochrana/nátěr vodičů	m	20,000	110,00	2 200,00
31	M	111613320	asfalt stavebně-izolační AOSi	t	0,014	12 500,00	175,00
32	K	210220463	Montáž vysouvacího žebříku pro budovy nad 10m	kus	17,000	520,00	8 840,00
33	K	210813011	Montáž kabel Cu plný kulatý do 1 kV 3x1,5 až 6 mm2 uložený pevně (CYKY)	m	58,000	32,00	1 856,00
34	M	34111036	kabel silový s Cu jádrem 1 kV 3x2,5mm2	m	66,700	36,00	2 401,20
35	K	210902012	Montáž kabelu Al do 1 kV plný kulatý průřezu 4x25 mm2 uložený volně (AYKY)	m	336,000	34,00	11 424,00
36	M	34113120	kabel silový s Al jádrem 1 kV 4x25mm2	m	386,400	46,00	17 774,40
37	K	210902012-D	Demontáž kabelu Al do 1 kV plný kulatý průřezu 4x25 mm2 uložený volně (AYKY)	m	270,000	12,00	3 240,00
38	K	PM	Přidružený materiál	%	10,000	22,00	220,00
39	K	PPV	Podíl přidružených výkonů	%	10,000	22,00	220,00
40	K	ZV	Zednické výpomoci	%	10,000	1 200,00	12 000,00

D 46-M Zemní práce při extr.mont.pracích 130 384,88

41	K	460010023	Vytyčení trasy vedení kabelového podzemního v terénu volném	km	0,300	5 000,00	1 500,00
42	K	460030011	Sejmutí drnu jakékoliv tloušťky	m2	105,000	62,00	6 510,00
43	K	460050703	Hloubení nezapažených jam pro stožáry veřejného osvětlení ručně v hornině tř 3	kus	8,000	220,00	1 760,00
44	K	460080013	Základové konstrukce z monolitického betonu C 12/15 bez bednění	m3	5,848	4 560,00	26 666,88
45	K	460150163	Hloubení kabelových zapažených i nezapažených rýh ručně š 35 cm, hl 80 cm, v hornině tř 3	m	300,000	36,00	10 800,00
46	K	460421001	Lože kabelů z písku nebo štěrkopísku tl 5 cm nad kabel, bez zakrytí, šířky lože do 65 cm	m	300,000	22,00	6 600,00
47	K	460421191	Lože kabelů z písku nebo štěrkopísku s cementem tl 12 cm nad kabel, bez zakrytí, šířky do 100 cm	m	6,000	68,00	408,00
48	K	460470001	Provizorní zajištění potrubí ve výkopech při křížení s kabelem	kus	7,000	65,00	455,00
49	K	460470011	Provizorní zajištění kabelu ve výkopech při jejich křížení	kus	5,000	65,00	325,00
50	K	460470012	Provizorní zajištění kabelů ve výkopech při jejich souběhu	m	100,000	32,00	3 200,00
51	K	460490012	Krytí kabelů výstražnou fólií šířky 25 cm	m	300,000	24,00	7 200,00
52	K	460510064	Kabelové prostupy z trub plastových do rýhy s obsypem, průměru do 10 cm	m	300,000	21,00	6 300,00
53	M	34571352	trubka elektroinstalační ohebná dvouplášťová korugovaná D 52/63 mm, HDPE+LDPE	m	300,000	62,00	18 600,00
54	K	460560163	Zásyp rýh ručně šířky 35 cm, hloubky 80 cm, z horniny třídy 3	m	300,000	32,00	9 600,00
55	K	460600022	Vodorovné přemístění horniny jakékoliv třídy do 500 m	m3	50,000	64,00	3 200,00
56	K	460600061	Odvoz sutí a vybouraných hmot do 1 km	t	4,000	210,00	840,00
57	K	460600071	Příplatek k odvozu sutí a vybouraných hmot za každý další 1 km	t	40,000	22,00	880,00
58	K	460620013	Provizorní úprava terénu se zhutněním, v hornině tř 3	m2	105,000	22,00	2 310,00
59	K	460641112 -	Demontáž základové konstrukce z monolitického betonu	m3	13,500	980,00	13 230,00
60	K	PPV	Podíl přidružených výkonů	%	10,000	1 000,00	10 000,00

D HSV HSV 50 320,00

D 0 Nepojmenovaný díl 50 320,00

61	K	001	Výchozí revize	hod	16,000	560,00	8 960,00
62	K	002	Koordinace prací	hod	5,000	320,00	1 600,00
63	K	003	Dokumentace skutečného provedení	kus	1,000	10 000,00	10 000,00
64	K	004	Kontrola a převímka uložení kabelů a dalších sítí	blok	1,000	1 000,00	1 000,00
65	K	005	Geodetické zaměření	blok	1,000	12 000,00	12 000,00
66	K	007	Koordinace s dodavateli	hod	5,000	320,00	1 600,00
67	K	009	Manipulace při vypínání a zapínání sítí	blok	1,000	5 000,00	5 000,00
68	K	010	Zkušební provoz	hod	8,000	520,00	4 160,00
69	K	011	Měření intenzity osvětlení - uliční prostor	kus	1,000	6 000,00	6 000,00

# KRYCÍ LIST SOUPISU PRACÍ

Stavba:

Dačice, Stavební úpravy stezky pro chodce a cyklisty ke hřbitovu

Objekt:

**IO 801 - Vegetační úpravy**

KSO:

Místo: Dačice

CC-CZ:

Datum: 31. 1. 2022

Zadavatel:

Město Dačice, Krajčfova 27/I, 380 13 Dačice

IČ:

00246476

DIČ:

Uchazeč:

J.D.P. stavby, s.r.o.

IČ:

09077286

DIČ:

CZ09077286

Projektant:

Agroprojekt Jihlava, spol. s.r.o.

IČ:

49974424

DIČ:

Zpracovatel:

Agroprojekt Jihlava, spol. s.r.o.

IČ:

49974424

DIČ:

Poznámka:

---

**Cena bez DPH**

**193 958,48**

	Základ daně	Sazba daně	Výše daně
DPH základní	193 958,48	21,00%	40 731,28
snížená	0,00	15,00%	0,00

**Cena s DPH**

**v CZK**

**234 689,76**

# REKAPITULACE ČLENĚNÍ SOUPISU PRACÍ

Stavba:

Dačice, Stavební úpravy stezky pro chodce a cyklisty ke hřbitovu

Objekt:

**IO 801 - Vegetační úpravy**

Místo: Dačice

Datum: 31. 1. 2022

Zadavatel: Město Dačice, Krajčírova 27/I, 380 13 Dačice

Projektant: Agroprojekt Jihlava,  
spol. s.r.o.

Uchazeč: J.D.P. stavby, s.r.o.

Zpracovatel: Agroprojekt Jihlava,  
spol. s.r.o.

Kód dílu - Popis

Cena celkem [CZK]

## Náklady stavby celkem

**193 958,48**

HSV - Práce a dodávky HSV

193 958,48

1 - Zemní práce

193 794,01

998 - Přesun hmot

164,47

# SOUPIS PRACÍ

Stavba:

Dačice, Stavební úpravy stezky pro chodce a cyklisty ke hřbitovu

Objekt:

**IO 801 - Vegetační úpravy**

Místo: Dačice

Datum: 31. 1. 2022

Zadavatel: Město Dačice, Krajířova 27/I, 380 13 Dačice

Projektant: Agroprojekt Jihlava, spol. s.r.o.

Uchazeč: J.D.P. stavby, s.r.o.

Zpracovatel: Agroprojekt Jihlava, spol. s.r.o.

PČ	Typ	Kód	Popis	MJ	Množství	J.cena [CZK]	Cena celkem [CZK]
----	-----	-----	-------	----	----------	--------------	-------------------

## Náklady soupisu celkem

**193 958,48**

D HSV Práce a dodávky HSV 193 958,48

D 1 Zemní práce 193 794,01

1	K	181114711	Odstranění kamene z pozemku sebráním kamene, hmotností jednotlivě do 15 kg	m3	10,000	560,00	5 600,00
---	---	-----------	--	----	--------	--------	----------

P  
Poznámka k položce:  
V cenách jsou započteny i náklady na odklizení na hromady na vzdálenost do 10 m nebo s naložením na dopravní prostředek.

2	K	181151331	Plošná úprava terénu v zemině skupiny 1 až 4 s urovnáním povrchu bez doplnění ornice souvislé plochy přes 500 m2 při nerovnostech terénu přes 150 do 200 mm v rovině nebo na svahu do 1:5	m2	699,000	36,00	25 164,00
3	K	181351113	Rozproštění a urovnání ornice v rovině nebo ve svahu sklonu do 1:5 strojně při souvislé ploše přes 500 m2, tl. vrstvy do 200 mm	m2	699,000	156,00	109 044,00

P  
Poznámka k položce:  
V ceně jsou započteny i náklady na případné nutné přemístění hromad nebo dočasných skládek na místo spotřeby ze vzdálenosti do 50 m.

4	K	183151116	Hloubení jam pro výsadbu dřevin strojně v rovině nebo ve svahu do 1:5, objem přes 1,10 do 1,50 m3	kus	11,000	320,00	3 520,00
5	K	184102115	Výsadba dřeviny s balem do předem vyhloubené jamky se zalitím v rovině nebo na svahu do 1:5, při průměru balu přes 500 do 600 mm	kus	11,000	160,00	1 760,00
6	M	1X01	lípa srdčitá ( <i>Tilia cordata</i> ) v balu, kmínek 180 - 200 cm, ok 12+	kus	11,000	650,00	7 150,00
7	K	181411121	Založení trávníku na půdě předem připravené plochy do 1000 m2 výsevem včetně utážení lučního v rovině nebo na svahu do 1:5	m2	699,000	45,00	31 455,00
8	M	00572100	osivo jetelotráva intenzivní víceletá	kg	13,980	65,00	908,70

VV 699\*0,02 \*Přepočtené koeficientem množství 13,980

9	K	184215133	Ukotvení dřeviny kůly třemi kůly, délky přes 2 do 3 m	kus	33,000	65,00	2 145,00
---	---	-----------	---	-----	--------	-------	----------

VV 11\*3 33,000

10	M	60591257	kůl vyvazovací dřevěný impregnovaný D 8cm dl 3m	kus	33,000	95,00	3 135,00
11	K	184215412	Zhotovení závlahové mísy u soliterních dřevin v rovině nebo na svahu do 1:5, o průměru mísy přes 0,5 do 1 m	kus	11,000	350,00	3 850,00

P  
Poznámka k položce:  
V cenách jsou započteny i náklady na případné naložení vzniklého odpadu na dopravní prostředek, odvoz na vzdálenost do 20 km a složení odpadu.

12	M	10391100	kůra mulčovací VL	m3	0,028	180,00	5,04
----	---	----------	-------------------	----	-------	--------	------

VV 11\*1,25 13,750

VV 13,75\*0,002 \*Přepočtené koeficientem množství 0,028

13	K	184501121	Zhotovení obalu kmene a spodních částí větví stromu z jutů v jedné vrstvě v rovině nebo na svahu do 1:5	m2	0,249	230,00	57,27
----	---	-----------	---	----	-------	--------	-------

VV (3,14\*(0,06)^2\*2)\*11 0,249

D 998 Přesun hmot 164,47

PČ	Typ	Kód	Popis	MJ	Množství	J.cena [CZK]	Cena celkem [CZK]
14	K	998231411	Přesun hmot pro sadovnické a krajinářské úpravy - ručně bez užití mechanizace vodorovná dopravní vzdálenost do 100 m	t	1,246	120,00	149,52
15	K	998231431	Příplatek k ručnímu přesunu hmot pro sadovnické a krajinářské úpravy za zvětšený přesun ZKD 100 m	t	1,246	12,00	14,95

# KRYCÍ LIST SOUPISU PRACÍ

Stavba:

Dačice, Stavební úpravy stezky pro chodce a cyklisty ke hřbitovu

Objekt:

**VON - Vedlejší a ostatní náklady**

KSO:

Místo: Dačice

CC-CZ:

Datum: 31. 1. 2022

Zadavatel:

Město Dačice, Krajčfova 27/I, 380 13 Dačice

IČ: 00246476

DIČ:

Uchazeč:

J.D.P. stavby, s.r.o.

IČ: 09077286

DIČ: CZ09077286

Projektant:

Agroprojekt Jihlava, spol. s.r.o.

IČ: 49974424

DIČ:

Zpracovatel:

Agroprojekt Jihlava, spol. s.r.o.

IČ: 49974424

DIČ:

Poznámka:

---

**Cena bez DPH**

**63 000,00**

	Základ daně	Sazba daně	Výše daně
DPH základní	63 000,00	21,00%	13 230,00
snížená	0,00	15,00%	0,00

**Cena s DPH**

**v CZK**

**76 230,00**

# REKAPITULACE ČLENĚNÍ SOUPISU PRACÍ

Stavba:

Dačice, Stavební úpravy stezky pro chodce a cyklisty ke hřbitovu

Objekt:

**VON - Vedlejší a ostatní náklady**

Místo: Dačice

Datum: 31. 1. 2022

Zadavatel: Město Dačice, Krajčírova 27/I, 380 13 Dačice

Projektant: Agroprojekt Jihlava,  
spol. s.r.o.

Uchazeč: J.D.P. stavby, s.r.o.

Zpracovatel: Agroprojekt Jihlava,  
spol. s.r.o.

Kód dílu - Popis

Cena celkem [CZK]

## Náklady stavby celkem

**63 000,00**

VRN - Vedlejší rozpočtové náklady

63 000,00

VRN1 - Průzkumné, geodetické a projektové práce

17 000,00

VRN3 - Zařízení staveniště

1 000,00

VRN4 - Inženýrská činnost

5 000,00

VRN5 - Finanční náklady

20 000,00

VRN7 - Provozní vlivy

20 000,00



# SOUPIS PRACÍ

Stavba:

Dačice, Stavební úpravy stezky pro chodce a cyklisty ke hřbitovu

Objekt:

**VON - Vedlejší a ostatní náklady**

Místo: Dačice

Datum: 31. 1. 2022

Zadavatel: Město Dačice, Krajčírova 27/I, 380 13 Dačice

Projektant: Agroprojekt Jihlava, spol. s.r.o.

Uchazeč: J.D.P. stavby, s.r.o.

Zpracovatel: Agroprojekt Jihlava, spol. s.r.o.

PČ	Typ	Kód	Popis	MJ	Množství	J.cena [CZK]	Cena celkem [CZK]
----	-----	-----	-------	----	----------	--------------	-------------------

## Náklady soupisu celkem

**63 000,00**

D VRN Vedlejší rozpočtové náklady 63 000,00

D VRN1 Průzkumné, geodetické a projektové práce 17 000,00

1	K	012103000	Geodetické práce před výstavbou	soubor	1,000	12 000,00	12 000,00
---	---	-----------	---------------------------------	--------	-------	-----------	-----------

Poznámka k položce:

Jedná se např. o:

P

- vytyčení hranic pozemků,  
- výšková měření,  
- určení průběhu nadzemního nebo podzemního stávajícího i plánovaného vedení inženýrských sítí,  
- zaměření stávajícího objektu,  
- určení vytyčovací sítě,  
- vytyčení staveniště a stavebního objektu, případně další.

2	K	012203000	Geodetické práce při provádění stavby	soubor	1,000	5 000,00	5 000,00
---	---	-----------	---------------------------------------	--------	-------	----------	----------

Poznámka k položce:

- výšková měření, výpočet objemů aj., které mají charakter kontrolních a upřesňujících činností  
- měření posunu a změn polohy bodů v průběhu výstavby

P

D VRN3 Zařízení staveniště 1 000,00

3	K	030001000	Zařízení staveniště	soubor	1,000	1 000,00	1 000,00
---	---	-----------	---------------------	--------	-------	----------	----------

Poznámka k položce:

Náklady na :

- související přípravné práce (projektové práce a terénní úpravy pro zařízení staveniště)  
- vybavení staveniště (stavební buňky, mobilní WC, pronájem ploch, provizorní komunikace aj.)  
- připojení na inženýrské sítě vč. nákladů na energii  
- zabezpečení staveniště (oplocení staveniště, opatření na ochranu sousedních pozemků, osvětlení staveniště, informační tabule stavby, dopravní značení na staveništi aj.)  
- zrušení zařízení staveniště (rozebrání, bourání a odvoz zařízení staveniště, úprava terénu do původního stavu)

P

Cena byla určena procentuálně (≤3%) ze základních rozpočtových nákladů stavby (ZRN = HSV+PSV).

D VRN4 Inženýrská činnost 5 000,00

4	K	040001000	Inženýrská činnost	soubor	1,000	5 000,00	5 000,00
---	---	-----------	--------------------	--------	-------	----------	----------

Poznámka k položce:

K inženýrské činnosti řadíme:

dozory (dozor projektanta, investora, SSD, BOZP aj.)  
posudky (plán BOZP, PENB, energetický štítek obálky budovy aj.)  
zkoušky a měření (tlakové, zátěžové, hutní, měření a monitoring atd.)  
revize (náklady na revize dočasných objektů nebo zařízení staveniště)  
kompletační a koordinační činnost (náklady na výběrové řízení, činnosti související se zakázkou atd.)  
ostatní inženýrská činnost

P

Cena byla určena procentuálně (≤3%) ze základních rozpočtových nákladů stavby (ZRN = HSV+PSV).

D VRN5 Finanční náklady 20 000,00

5	K	052002000	Finanční rezerva pro nepředvídané náklady	soubor	1,000	20 000,00	20 000,00
---	---	-----------	---	--------	-------	-----------	-----------

PČ	Typ	Kód	Popis	MJ	Množství	J.cena [CZK]	Cena celkem [CZK]
----	-----	-----	-------	----	----------	--------------	-------------------

P  
*Poznámka k položce:  
 Výše rezervy byla určena procentuálně (≤5%) ze základních rozpočtových nákladů stavby (ZRN = HSV+PSV).*

D VRN7 Provozní vlivy 20 000,00


6	K	072002000	Silniční provoz	soubor	1,000	10 000,00	10 000,00
---	---	-----------	-----------------	--------	-------	-----------	-----------

P  
*Poznámka k položce:  
 Zahnuje zvýšené náklady tam, kde silniční provoz zasahuje do provádění prací, při pracích na železničních přejezdech, na křižovatkách, na mostech aj.  
 Náleží sem náklady na dopravně inženýrská opatření (DIO) a dopravně inženýrská rozhodnutí (DIR), tj. projednání, vytyčení a zrušení objížďky, náklady na omezení nebo přerušení provozu (použití značek, semaforů, zábran, kuželů, světelné signalizace apod.)  
 Cena byla určena procentuálně (≤5,2%) ze základních rozpočtových nákladů stavby (ZRN = HSV+PSV).*


7	K	075002000	Ochranná pásma	soubor	1,000	10 000,00	10 000,00
---	---	-----------	----------------	--------	-------	-----------	-----------

P  
*Poznámka k položce:  
 Jedná se o náklady související se zákazem, omezením nebo výkonem stavebních prací prováděných v blízkosti nadzemních el. vedení, křížení el. vedení, podzemních kabelových vedení, vodovodních vedení, vedení plynu, teplovodů, ropovodů, měnění proudů, trafostanic, ochranných pásem vodních zdrojů, vodáren, čistíren vod, plynáren, plynojemů apod.  
 Cena byla určena procentuálně (≤2%) ze základních rozpočtových nákladů stavby (ZRN = HSV+PSV).*

# STEZKA PRO CHODCE A CYKLISTY, DL. 268,1m, PLOCHA CCA 647,1m<sup>2</sup>

 

- LEGENDA :**
- NAVRHOVANÉ STAVEBNÍ ÚPRAVY STEZKY PRO CHODCE A CYKLISTY PŮVRCH: ŽIVICNÝ
  - REVITALIZOVANÉ ÚZEMÍ PO ODSTRANĚNÍ STÁVAJÍCÍHO CHODNÍKU, PLOCHA BUDE OSETA TRAVNÍM SEMENEM
  - NAVRHOVANÉ KABELY VO
  - NAVRHOVANÁ PE CHRÁNIČKA KABELŮ VO
  - NAVRHOVANÁ VÝSADBA VZROSTLÝCH STROMŮ - LÍPA SRŮČITÁ
  - 2672 ČÍSLA PARCEL KN
  - POLOHOPIŠ
- STÁVAJÍCÍ INŽENÝRSKÉ SÍTĚ:**
- JEDNOTNÁ KANALIZACE
  - VODOVOD
  - STL PLYNOVOD
  - TELEFONNÍ KABELY
  - NADZEMNÍ VEDENÍ VN
  - KABELY NN
  - KABELY VO
  - ZRUŠENÉ KABELY VO

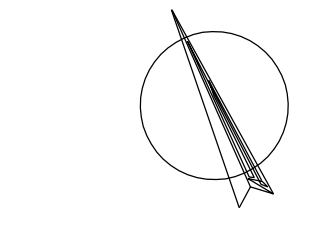

Souřadnicový systém JTSK  
Výškový systém BPV  
Průběh podzemních inženýrských sítí je zobrazen z podkladů správce sítí, před zpočetím zemních prací je průběh sítí nutně vyhledat detektorem.

## C - SITUAČNÍ VÝKRESY

Zhotovitel: AGROPROJEKT Jihlava, spol. s r.o., Strojírenská 4/7, 586 01 Jihlava, www.agroprojektjihlava.cz, tel: 567 210 866		
ZOOP. PROJEKT. Ing. Fr. Kavina	VYPRACOVAL M. Mandát	ZPRACOVATEL DÍLČÍ ČÁSTI M. Mandát
KRAJ: Jihočeský	MÍSTO: k.ú. Dačice	FORMÁT: 7A4
INVESTOR: Město Dačice, Krajiřova 27/1, 380 13 Dačice	DATUM: červenec 2021	STUPEŇ: společné povolení
AKCE: STAVEBNÍ ÚPRAVY STEZKY PRO CHODCE A CYKLISTY KE HRBITOVU	ČÍSLO ZAK.: 20 032 03	ARCH. ČÍSLO: MĚŘÍTKO: ČÍSLO VÝKR.:
VÝKRES: KOORDINAČNÍ SITUAČNÍ VÝKRES	1:250	C.3