


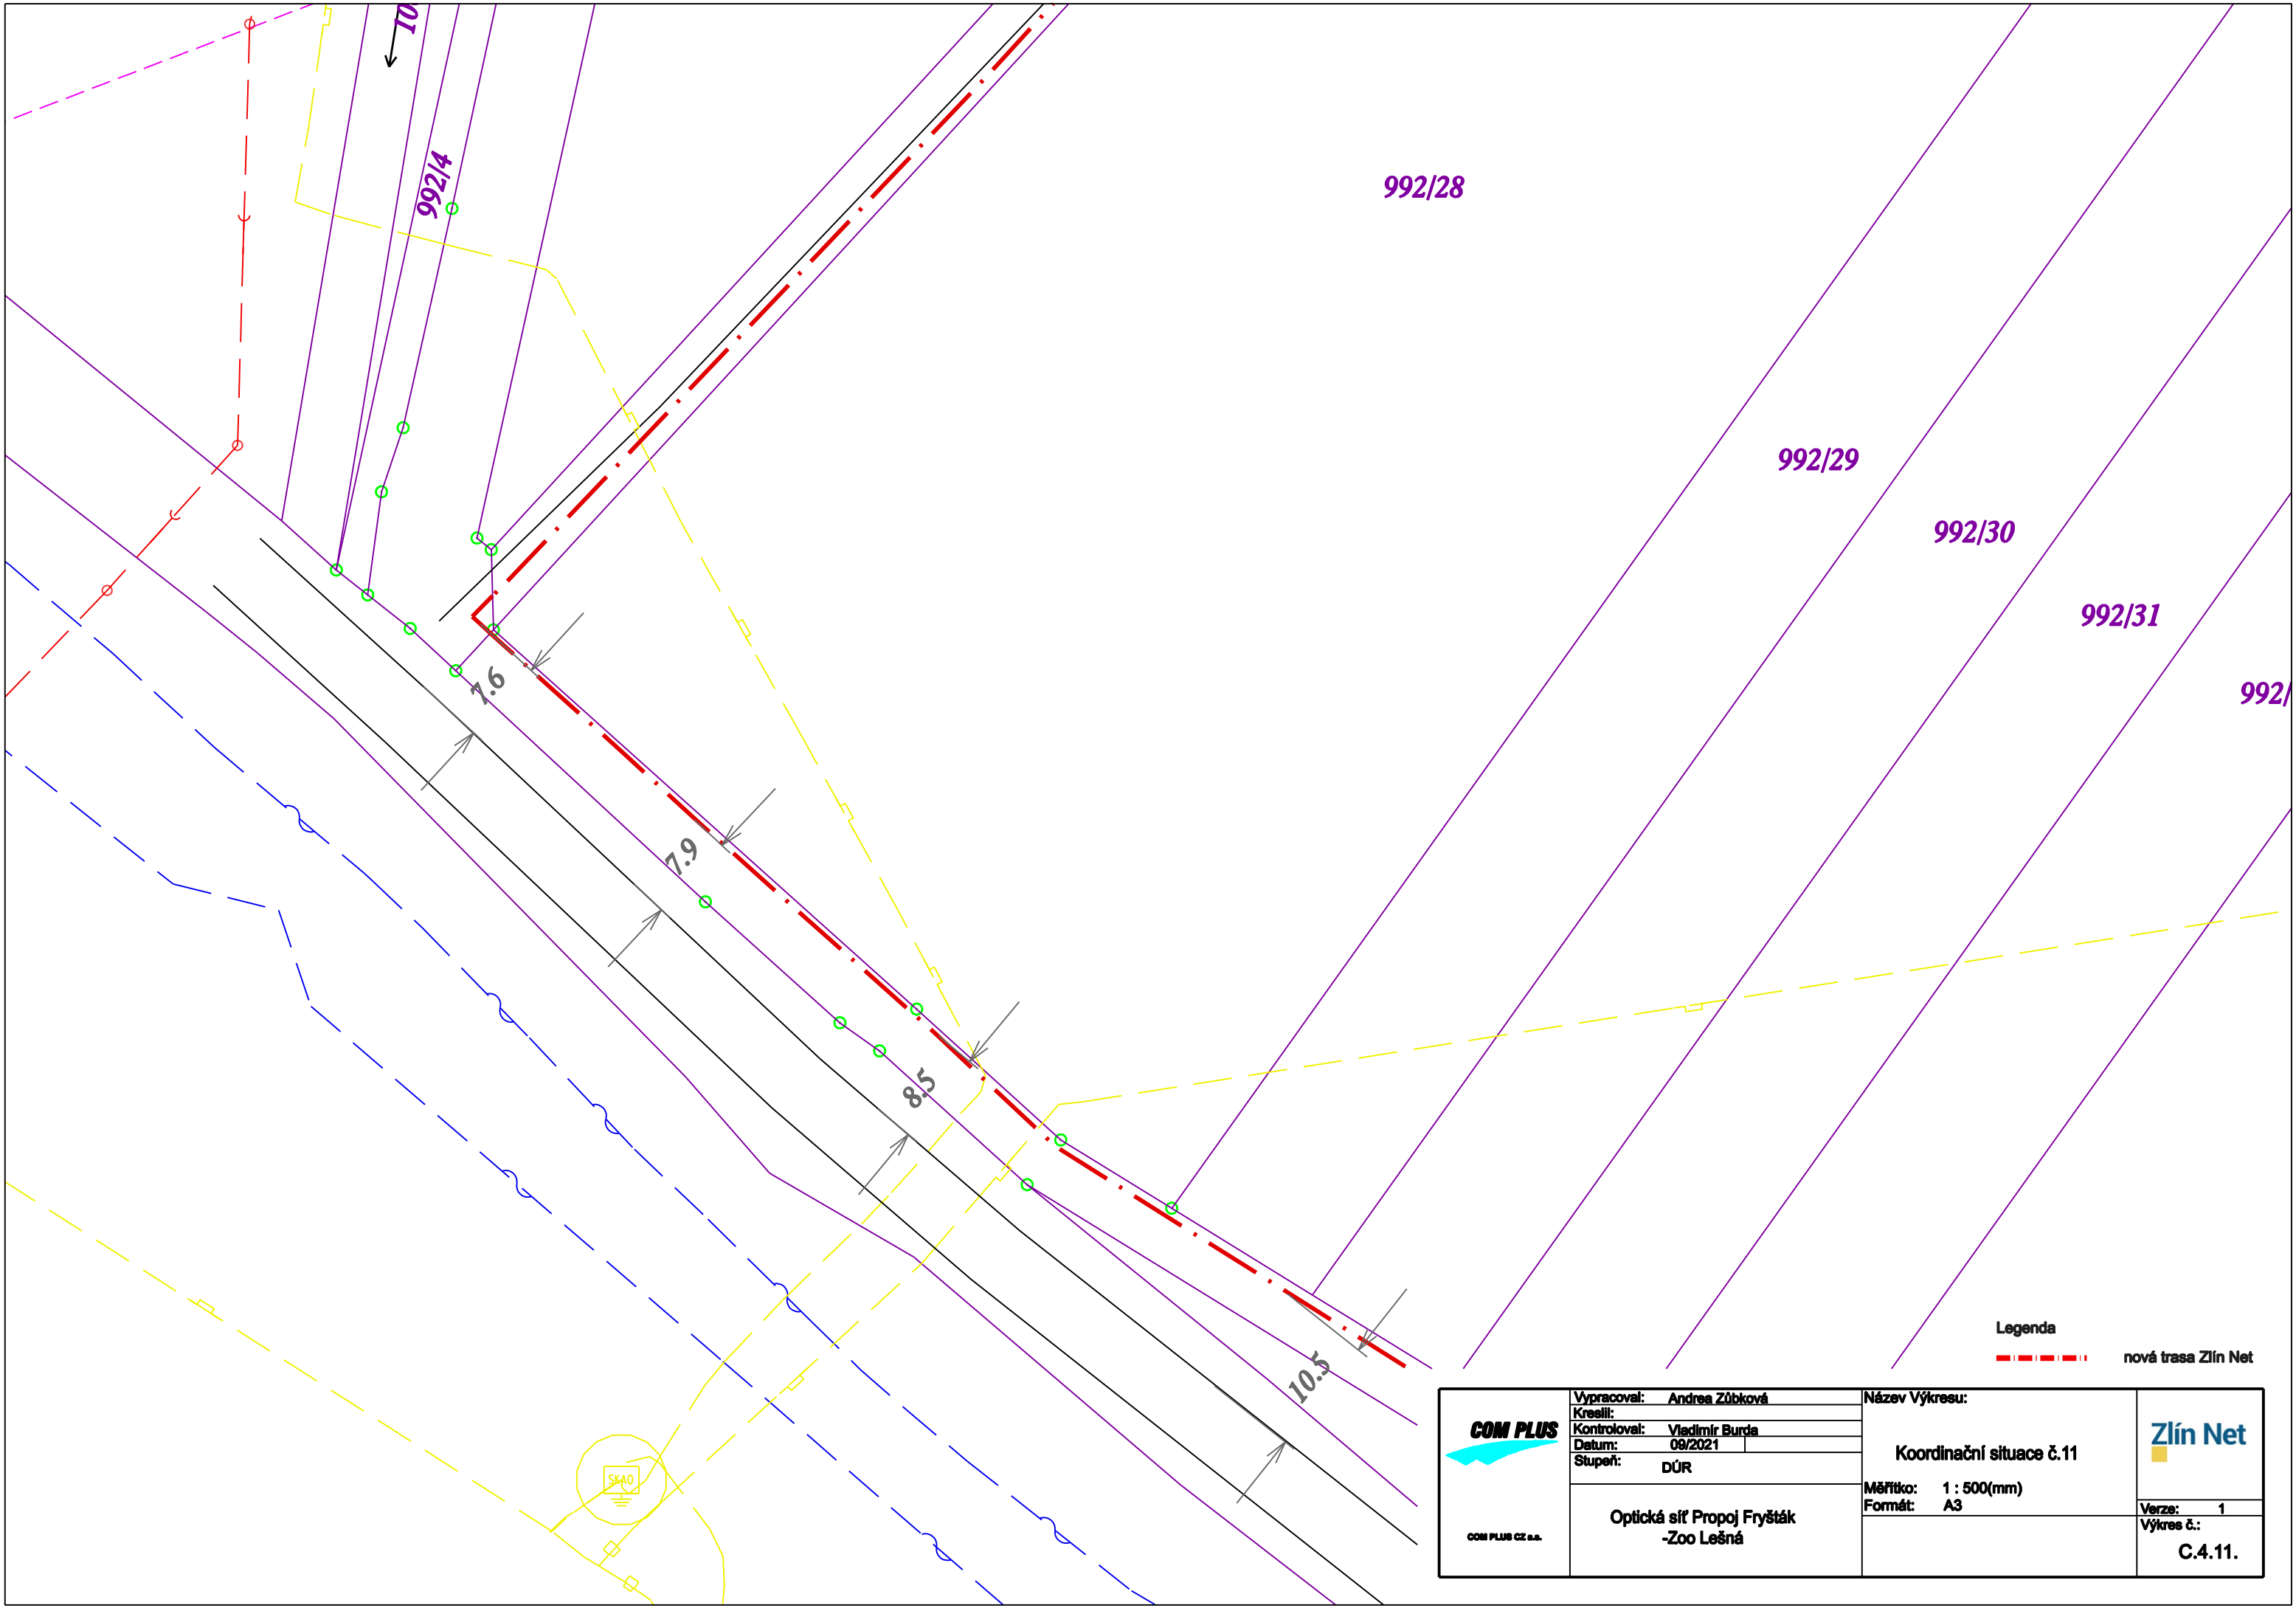

 COM PLUS CZ s.r.o.	Vypracoval: Andrea Zúbková	Název Výkresu:	
	Kreslil:	Koordináční situace č.11	
	Kontroloval: Vladimír Burda		
	Datum: 09/2021	Měřítka: 1 : 500(mm)	Verze: 1
Optická síť Propoj Fryšták -Zoo Lešná		Formát: A3	Výkres č.: C.4.11.
		Stupeň: DÚR	