


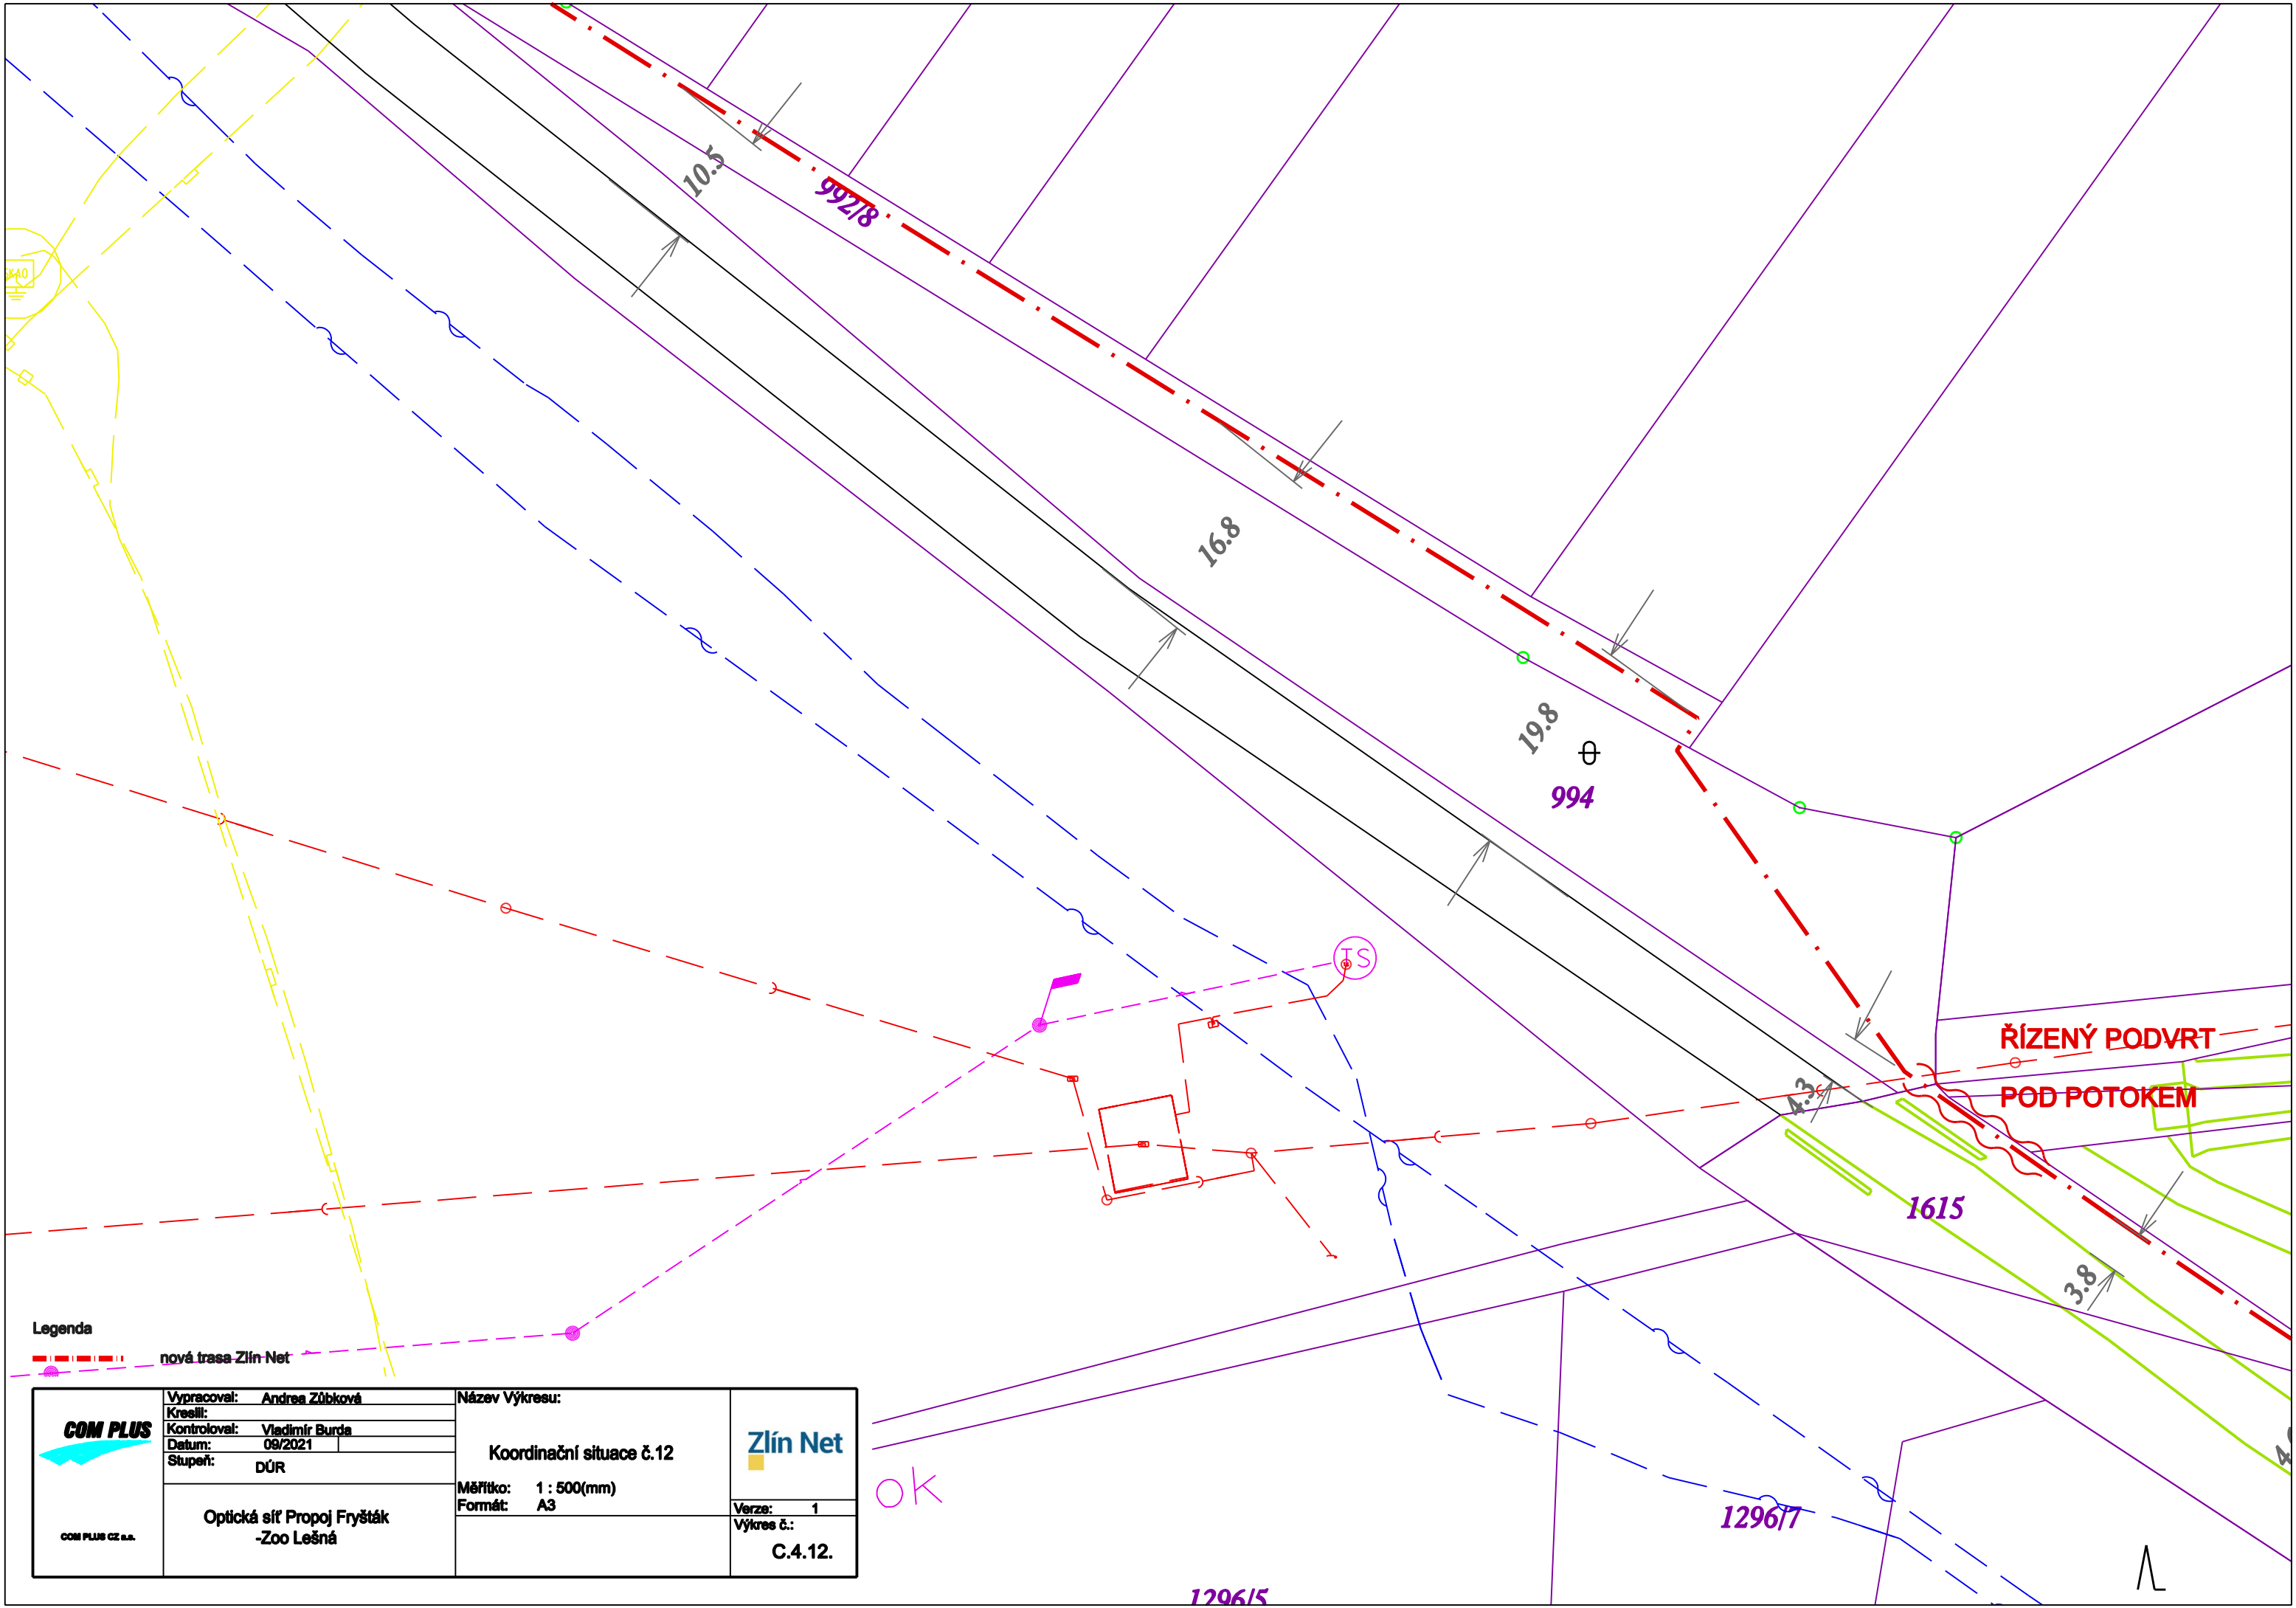

Legenda

— — — — — nová trasa Zlín Net

 COM PLUS COM PLUS CZ s.a.	Vypracoval: Andrea Zúbková		Název Výkresu: Koordinační situace č.12 Měřítka: 1 : 500(mm) Formát: A3	 Zlín Net Verze: 1 Výkres č.: C.4.12.
	Kreslil:			
	Kontroloval: Vladimír Burda			
	Datum: 09/2021			
	Stupeň: DÚR			
Optická síť Propoj Fryšták -Zoo Lešná				