

Soupis prací pro ZBV číslo: 29													
Evidenční číslo a název stavby: „II/610 Brandýs nad Labem - Rekonstrukce křižovatky Pražská - Průmyslová a části komunikace v ul. Pražská“ Číslo a název SO/PS: SO 301b Vodovod - potrubí Číslo a název rozpočtu: ZBV 29 Změny v průběhu výstavby								ZMĚNA SOUPISU PRACÍ (SO/PS)					
								3					
Poř. č. pol.	Kód položky	Název položky	m.j.	Množství ve Smlouvě	Množství ve Změně	Množství rozdílu	Cena za m.j. v Kč	Cena celkem ve Smlouvě v Kč	Změny záporné v Kč	Změny kladné v Kč	Cena celkem ve Změně v Kč	Rozdíl cen celkem v Kč	Rozdíl cen celkem v %
1	2	3	4	5,000	6,000	7,000	8,00	9,00	10,00	11	12	13	14
	VV - SOD	Součet			30,336								
206	997221855	Poplatek za uložení odpadu zeminy a kameniva na skládce (skládkovné)	t	48,000	48,000	0,000	139,00	6 672,00	0,00	0,00	6 672,00	0,00	0,00%
	PP	Poplatek za uložení stavebního odpadu na skládce (skládkovné) zeminy a kameniva											
	VV - SOD	48			48,000								
	VV - SOD	Součet			48,000								
207	998276101	Přesun hmot pro trubní vedení z trub z plastických hmot otevřený výkop	t	101,506	98,166	-3,340	6 446,95	654 404,11	-21 532,81	0,00	632 871,30	-21 532,81	-3,29%
	PP	Přesun hmot pro trubní vedení hloubené z trub z plastických hmot nebo sklolaminátových pro vodovody nebo kanalizace v otevřeném výkopu dopravní vzdálenost do 15 m			101,506								
		ZBV 29 DZ 2 - změna dle skutečného množství (doměření)			-3,340								
Nové Položky													
		NETÝKÁ SE											
		Celkem bez DPH						7 622 657,72	-289 529,28	58 161,94	7 391 290,38	-231 367,34	-3,04%

Město Brandýs nad Labem – Stará Boleslav
Masarykovo nám. 1, 2
250 01 Brandýs nad Labem – Stará Boleslav

SWIETELSKY stavební s.r.o.
o. z. Dopravní stavby STŘED
oblast Praha
Sokolovská 192/79
180 00 Praha 8
T: +420 296 177 800
E: office-praha@swietelsky.cz
www.swietelsky.cz

Váš dopis zn. / ze dne:

Naše značka:

Vyřizuje:

F:

T:

Dne:

LL/17/03/2020-2

Lukáš Lála

17. 3. 2020

Oznámení nepředvídatelné události/okolnosti na díle/stavbě: „II/610 Brandýs nad Labem - rekonstrukce křižovatky Pražská - Průmyslová a části komunikace v ulici Pražská“ s žádostí o vyjádření objednatele k dalšímu postupu.

Vážený obchodní partnere,

jakožto správce Společnosti SWIETELSKY – GEOSAN – SAM, zhotovitele díla/stavby: „II/610 Brandýs nad Labem - rekonstrukce křižovatky Pražská - Průmyslová a části komunikace v ulici Pražská“, které realizujeme na základě smlouvy o dílo č. S-0639/DOP/2019, Vás informujeme, že po zahájení realizace zemních prací na vodovodních řadech A4 a B5 došlo ke vzniku události/zhotovitel si uvědomil okolnost, která může zpoždit práce na Díle, ztížit jejich podmínky a vést požadavku na dodatečnou platbu.

Stručný popis události/okolnosti:

Při provádění výkopu rýh nových vodovodních řadů „A4“ a „B5“ byla zhotovitelem zjištěna kolize projektovaných tras s podzemním vedením inženýrských sítí – u vodovodního řadu „A4“ s vedením stávajících podzemních sítí elektrického NN, sdělovacích kabelů a vodovodního přívaděče DN300, u vodovodního řadu „B5“ s vedením plynovodu STL DN225.

Uvedené kolize mají dopad na stavební objekty SO 301 a Vodovod – zemní práce a 301b Vodovod – potrubí.

Zhotovitel navrhuje změnit (přeložit) v PDPS uvažovanou trasu vodovodního řadu „A4“, resp. „B5“, aby nedošlo k výše popsaným kolizím s podzemním vedením stávajících sítí. Změnou trasy dotčených vodovodních řadů dojde k prodloužení jejich původní délky, a to o 11,6 m u řadu „A4“ a 6,8 m u řadu „B5“.

V návaznosti na vznik výše uvedené události/okolnosti se na Vás obrácíme s žádostí o vyjádření - pokyn k dalšímu postupu prací a způsobu řešení potenciálních změny díla.

S pozdravem,

Společnost SWIETELSKY – GEOSAN – SAM

Ing. Rastislav Šulovský
vedoucí o.z. Dopravní stavby STŘED,
SWIETELSKY stavební s.r.o.

Na vědomí: Objednatel č. 1: Středočeský kraj

Stanovisko TDI objednatele č. 2 k oznámené potenciální změně stavby: „II/610 Brandýs nad Labem - Rekonstrukce křižovatky Pražská - Průmyslová a části komunikace v ul. Pražská“ předložené v dopise zhotovitele zn. LL/17/03/2020-2 ze dne 17.3.2020.

V reakci na oznámení potenciální změny stavby předložené zhotovitelem v dopise značky **LL/17/03/2020-2**, která se týká stavebních objektů SO 301 a Vodovod – zemní práce a 301b Vodovod – potrubí, a se znalostí dané problematiky TDI objednatele č. 2 (Město Brandýs nad Labem – Stará Boleslav) souhlasí s níže uvedenou změnou.

Předmětem změny je přeložka části trasy vodovodního řadu „A4“, resp. „B5“, aby nedošlo ke kolizím s podzemním vedením stávajících sítí. Změnou trasy dotčených vodovodních řadů dojde k prodloužení jejich původní délky, a to o 11,6 m u řadu „A4“ a 6,8 m u řadu „B5“.

Důvodem změny je kolize výkopu projektovaných tras s podzemním vedením inženýrských sítí – u vodovodního řadu „A4“ s vedením stávajících podzemních sítí elektrického NN, sdělovacích kabelů a vodovodního přivaděče DN300, u vodovodního řadu „B5“ s vedením plynovodu STL DN225, které byly zhotovitelem identifikovány během výkopu rýh nových vodovodních řadů „A4“ a „B5“.

TDS objednatele č. 2 považuje výše uvedenou změnu za oprávněnou a doporučuje zpracování související Změny dle Směrnice ředitele Krajské správy a údržby silnic Středočeského kraje upřesňující provádění změn závazků dle zákona č. 134/3016 sb., o zadávání veřejných zakázek.

V Brandýse nad Labem, dne 18.3.2020

Libor Bula

TDI objednatele č.2




Nad Vodojemem 3291, 276 01 Mělník
IČ: 015 58 994
mob.: 606 601 939



SUNCAD, s.r.o.

Sídlo : Špotzova 6, Praha 6, 161 00

Kancelář : Nám. Na Lužinách 3, Praha 13, 155 00

Zapsána: u Městského soudu v Praze, oddíl C, vložka 87514

IČO : 2668 9707

DIČ : CZ 2668 9707

TEL:+420 233 085 441 - 6, fax : +420 233 085 447

Vaše zn.:

Naše zn.: 96012010-AD-42

V Praze: 18.3.2020

Věc: Vyjádření AD (autorského dozoru) k **ZBV – dílčí změna: „Přeložky vodovodních řadů A4 a B5“**

Akce: „II/610 Brandýs nad Labem, rekonstrukce křižovatky Pražská – Průmyslová a části komunikace v ul. Pražská“

Dílčí změna: „Přeložky vodovodních řadů A4 a B5“

Předmětem změny je přeložení původní trasy vodovodních řadů „A4“ a „B5“. Za přítomnosti zástupců objednatele a zhotovitele byly stanoveny nové trasy zmíněných vodovodních řadů a nezbytné prodloužení jejich původní délky. Původně navržené trasy vodovodních řadů byly v kolizi se skutečnou polohou tras stávajících podzemních inženýrských sítí. Změna se dotkne stavebních objektů SO 301a a SO 301b.

Souhlasíme na základě výše uvedeného s prokazatelným upřesněním výměr dodávek a prací dle skutečně provedeného množství. Navržené změny nemají negativní dopad na kvalitu díla.

Ing. Petr Felcman

Projektant; autorský dozor stavby

SUNCAD, s.r.o.

nám. Na Lužinách 3

155 00 Praha 5 - Stodůlky

SUNCAD



M Ě S T O BRANDÝS NAD LABEM-STARÁ BOLESLAV

Vyjádření objednatele č. 2 (Město Brandýs nad Labem-Stará Boleslav):

Oznámení nepředvídatelné události/okolnosti na díle/stavbě: „II/610 Brandýs nad Labem - rekonstrukce křižovatky Pražská - Průmyslová a části komunikace v ulici Pražská“ s žádostí o vyjádření objednatele k dalšímu postupu.


Na základě nepředvídatelných událostí/okolností, oznámených dopisem zn. LL/17/03/2020-2, a ve věci vaší žádosti o vyjádření - pokyn k dalšímu postupu prací a způsobu řešení potenciálních změny díla, objednatel, po bližším seznámení s uvedenou problematikou a v souladu s vyjádřením TDS ze dne 18.3.2020 a AD ze dne 18.3.2020, požaduje:

- provedení přeložky trasy vodovodního řadu „A4“, resp. „B5“ tak, aby nedošlo ke kolizím s podzemním vedením stávajících sítí – změn týkajících se vodohospodářských objektů SO 301 a Vodovod – zemní práce a 301b Vodovod – potrubí.

Objednatel souhlasí s danými změnami a zároveň vydává pokyn k realizaci daných změn. Současně vydává Objednatel pokyn Zhotoviteli, aby na základě těchto skutečností vypracoval podrobnou dokumentaci Změny díla dle Směrnice ředitele Krajské správy a údržby silnic Středočeského kraje upřesňující provádění změn závazků dle zákona č. 134/2016 Sb., o zadávání veřejných zakázek.



Hynek Homolka
místostarosta města

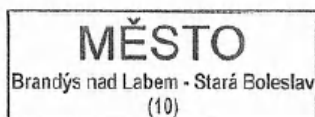

V Brandýse nad Labem-Staré Boleslavi, dne 19.3.2020

WARANTIA s.r.o.
Nad Vodojemem 3291, 276 01 Mělník
IČ: 015 58 994
mob.: 606 601 939

Na vědomí: Objednatel č. 1: Středočeský kraj




Telefon : 326 909 111
Fax : 326 902 555

Bankovní spojení:
ČS a.s.
č.ú. 27-6584182/080
IČ: 00 240 079

Město Brandýs n. L. – St. Boleslav
Masarykovo nám. č. 1,2
250 01 Brandýs n. Labem – Stará Boleslav

Situace vodovodu - část A
M 1:500

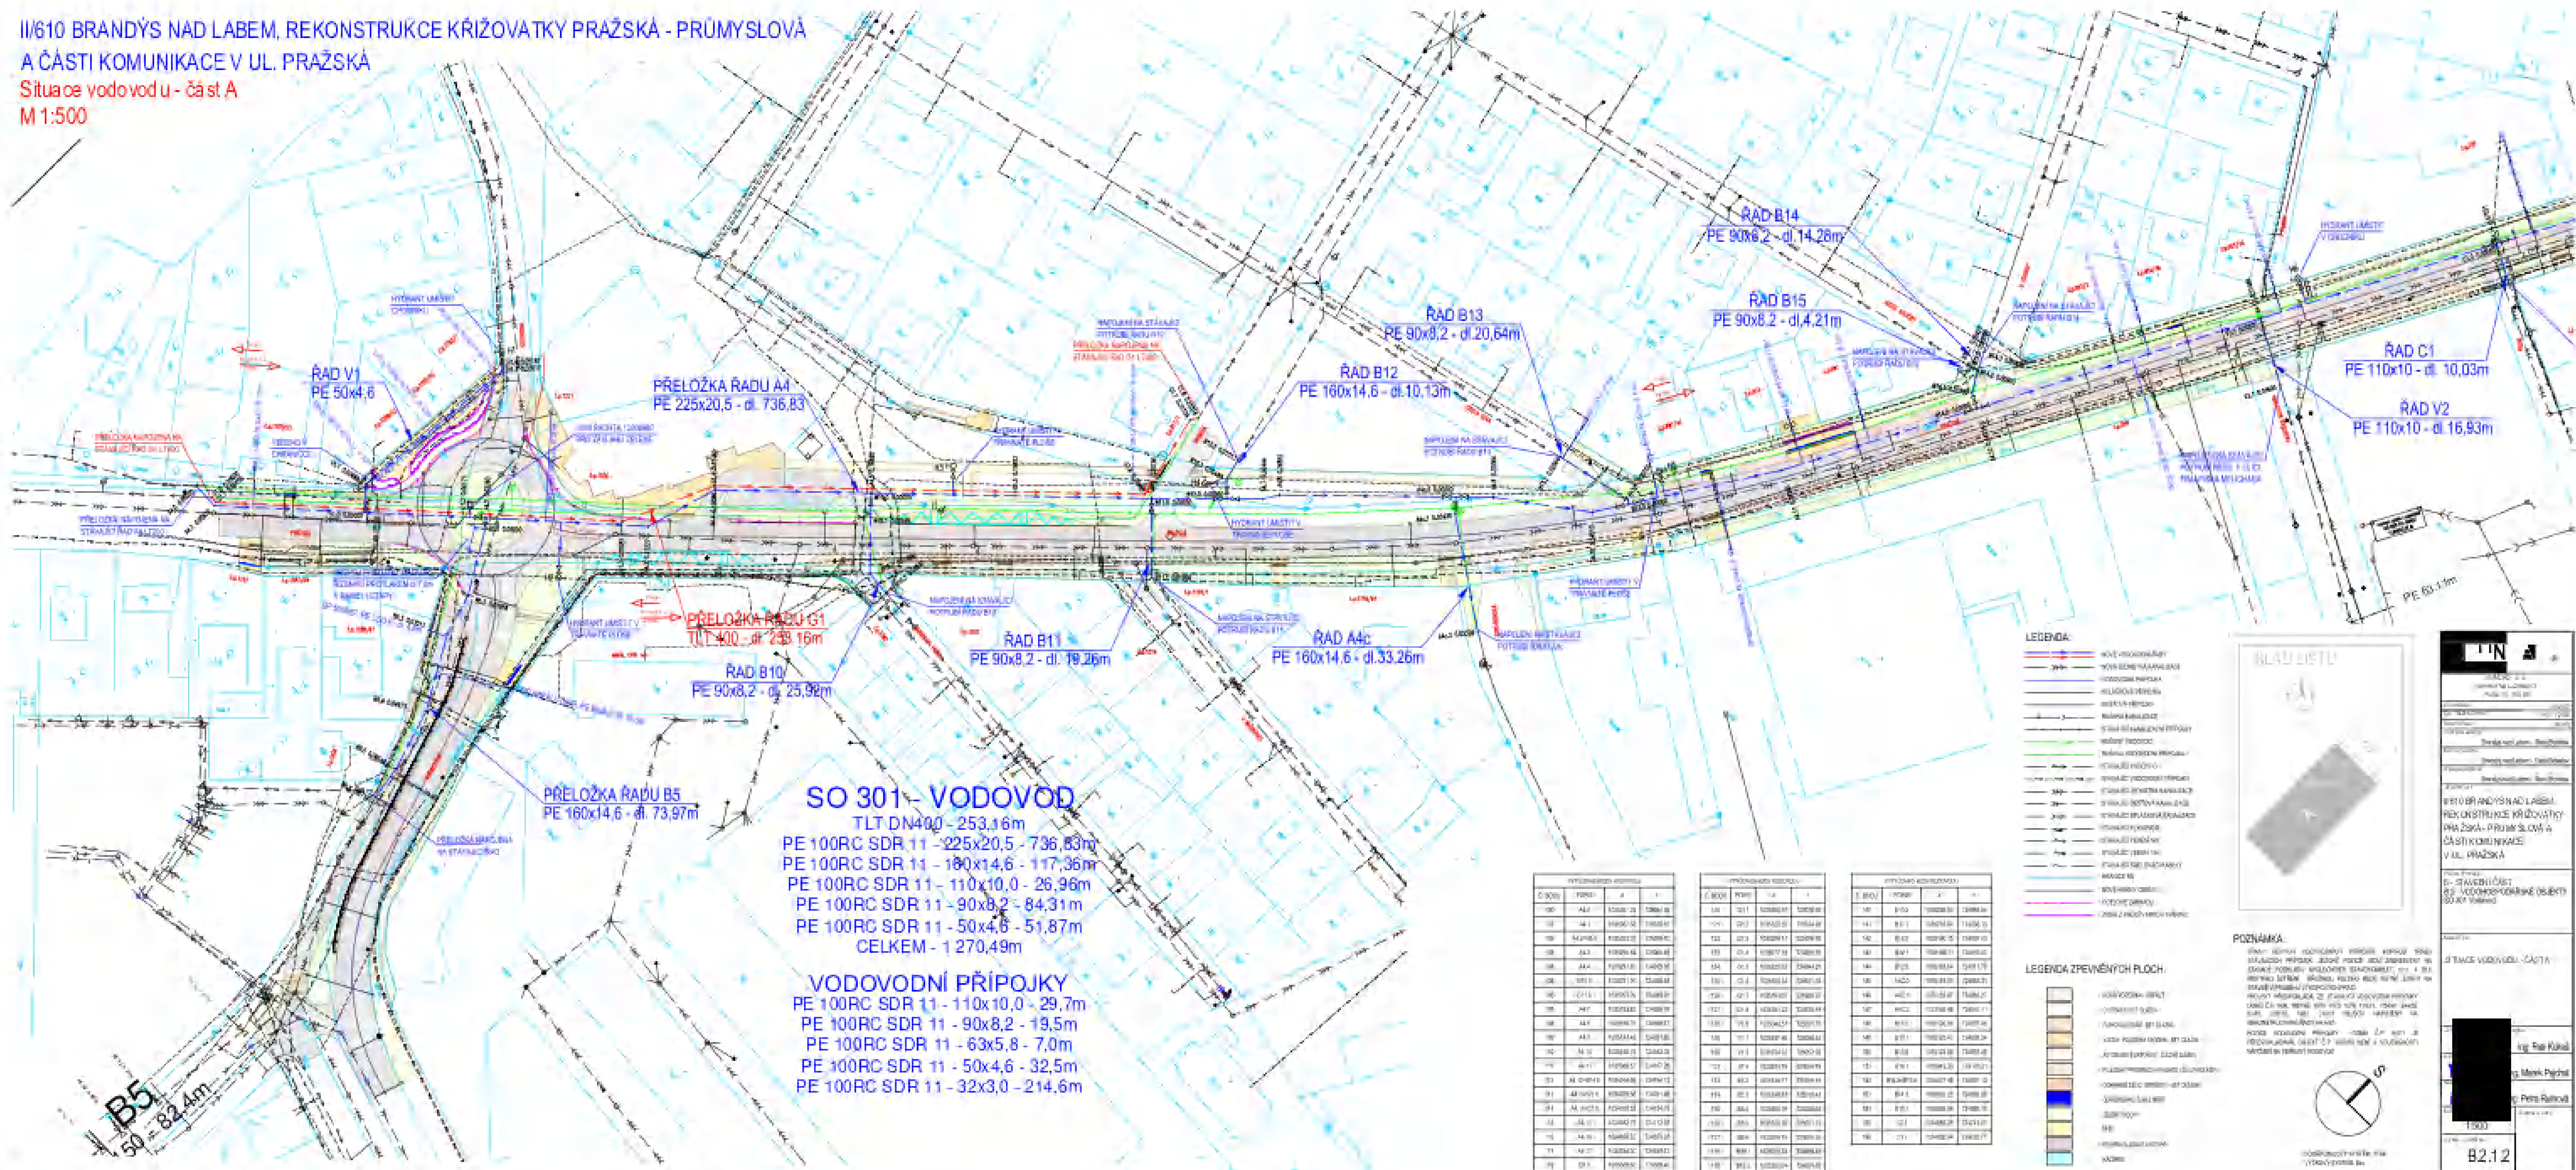


LEGENDA




POZNÁMKY







[illegible]

M 1:500

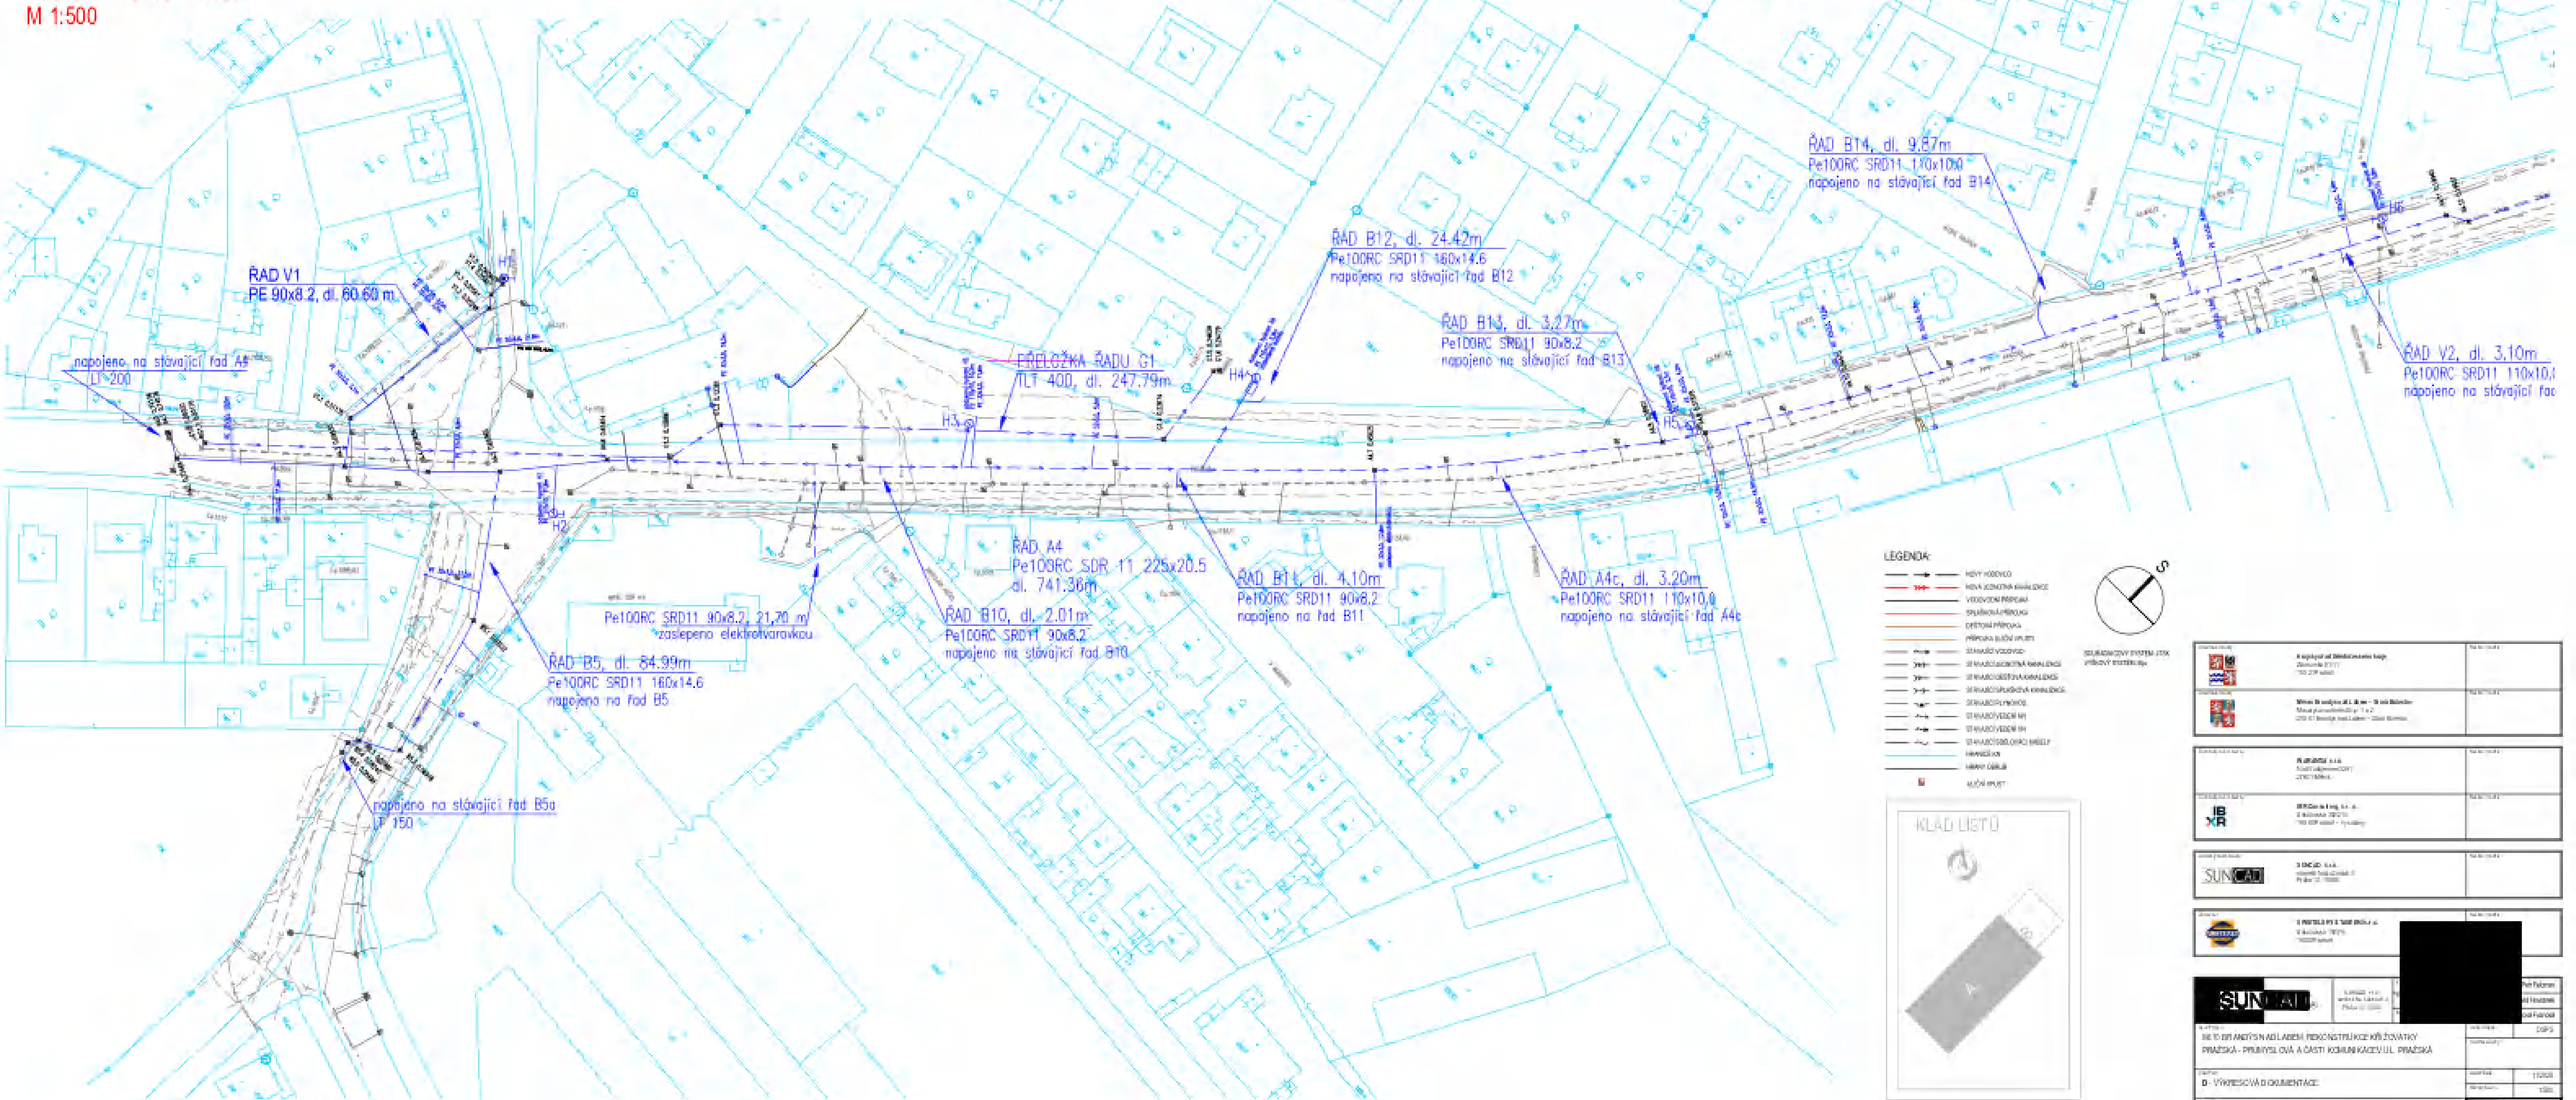

Město Brandýs nad Labem – Stará Boleslav
Masarykovo nám. 1, 2
250 01 Brandýs nad Labem – Stará Boleslav

SWIETELSKY stavební s.r.o.
o. z. Dopravní stavby STŘED
oblast Praha
Sokolovská 192/79
180 00 Praha 8
T: +420 296 177 800
E: office-praha@swietelsky.cz
www.swietelsky.cz

Váš dopis zn. / ze dne:

Naše značka:

Vyřizuje:

F:

T:

Dne:

LL/24/06/2020-2

Lukáš Lála

24. 6. 2020

Oznámení nepředvídatelné události/okolnosti na díle/stavbě: „II/610 Brandýs nad Labem - rekonstrukce křižovatky Pražská - Průmyslová a části komunikace v ulici Pražská“ s žádostí o vyjádření objednatele k dalšímu postupu.

Vážený obchodní partnere,

jakožto správce Společnosti SWIETELSKY – GEOSAN – SAM, zhotovitele díla/stavby: „II/610 Brandýs nad Labem - rekonstrukce křižovatky Pražská - Průmyslová a části komunikace v ulici Pražská“, které realizujeme na základě smlouvy o dílo č. S-0639/DOP/2019, Vás informujeme, že během realizace prací na vodovodních řadech a přípojkách, kanalizačních stokách a přípojkách i uličních vpustech došlo ke vzniku události/zhotovitel si uvědomil okolnost, která může zpozdít práce na Díle, ztížit jejich podmínky a vést požadavku na dodatečnou platbu.

Stručný popis události/okolnosti:

Během realizace prací na vodovodních řadech a přípojkách, kanalizačních stokách a přípojkách i uličních vpustech identifikoval zhotovitel odchylky ve skutečných délkách realizovaného trubního vedení, souvisejících zemních pracích a dalších prací, dodávek i služeb oproti předpokladům uvedených v dokumentaci provedení stavby (DPS) resp. v zadávací dokumentaci stavby (ZDS). Konkrétní odchylky v množství nemohl projektant prováděcí dokumentace stavby (DPS) ani objednatel, vzhledem k dostupným podkladům a podrobnostem průzkumu provedeného a dostatečného v rámci zpracování ZDS, rozumně předvídat.

Zastížené odchylky se týkají následující stavebních objektů:

SO 301 a Vodovod – zemní práce, SO 301b Vodovod – potrubí, SO 301c Vodovod přípojky, SO 302a Kanalizace – zemní práce, SO 302b Kanalizace – přípojky potrubí, SO 303a Kanalizace – přípojky dešťové – zemní práce, SO 303b Kanalizace – přípojky dešťové – potrubí, SO 304a Kanalizace – přípojky splaškové – zemní práce, SO 304b Kanalizace – přípojky splaškové – potrubí.

Zhotovitel navrhuje provést předmětné práce, dodávky i služby v množství nezbytném pro dokončení Díla a podrobný rozsah změn následně stanovit porovnáním skutečného stavu dle geodetického zaměření, resp. dokumentace skutečného provedení (DSP) a DPS resp. ZDS. Provádění předmětných prací bude průběžně dokumentováno zápisy ve stavebním deníku a kontrolních dnech stavby.

V návaznosti na vznik výše uvedené události/okolnosti se na Vás obracíme s žádostí o vyjádření - pokyn k dalšímu postupu prací a způsobu řešení potenciálních změny díla.

S pozdravem,

Společnost SWIETELSKY – GEOSAN – SAM

Ing. Rastislav Sůfovský
vedoucí o.z. Dopravní stavby STŘED,
SWIETELSKY stavební s.r.o.

Na vědomí: Objednatel č. 1: Středočeský kraj

Stanovisko TDI objednatele č. 2 k oznámené potenciální změně stavby: „II/610 Brandýs nad Labem - Rekonstrukce křižovatky Pražská - Průmyslová a části komunikace v ul. Pražská“ předložené v dopise zhotovitele zn. LL/24/06/2020-2 ze dne 24.6.2020.

V reakci na oznámení potenciální změny stavby předložené zhotovitelem v dopise značky **LL/24/06/2020-2**, která se týká stavebních objektů SO 301 a Vodovod – zemní práce, SO 301b Vodovod – potrubí, SO 301c Vodovod přípojky, SO 302a Kanalizace – zemní práce, SO 302b Kanalizace – přípojky potrubí, SO 303a Kanalizace – přípojky dešťové – zemní práce, SO 303b Kanalizace – přípojky dešťové – potrubí, SO 304a Kanalizace – přípojky splaškové – zemní práce, SO 304b Kanalizace – přípojky splaškové – potrubí, a se znalostí dané problematiky TDI objednatele č. 2 (Město Brandýs nad Labem – Stará Boleslav) souhlasí s níže uvedenou změnou.

Předmětem změny je **realizace trubního vedení, souvisejících zemních prací a dalších prací, dodávek i služeb výše uvedených stavebních objektů v množství nezbytném pro řádné dokončení díla**

Důvodem změny jsou odchylky v množství skutečných délek realizovaného trubního vedení, souvisejících zemních prací a dalších prací, dodávek i služeb oproti předpokladům uvedených v dokumentaci provedení stavby (DPS) resp. v zadávací dokumentaci stavby (ZDS). Konkrétní odchylky nemohl projektant prováděcí dokumentace stavby (DPS) ani objednatel, vzhledem k dostupným podkladům a podrobnostem průzkumu provedeného a dostatečného v rámci zpracování ZDS, rozumně předvídat.

TDS objednatele č. 2 považuje výše uvedenou změnu za oprávněnou a doporučuje zpracování související Změny dle Směrnice ředitele Krajské správy a údržby silnic Středočeského kraje upřesňující provádění změn závazků dle zákona č. 134/3016 sb., o zadávání veřejných zakázek.

V Brandýse nad Labem, dne 25.6.2020

Libor Bula

TDI objednatel č.2


WARANTIA s.r.o.
Nad Vodojemem 3291, 276 01 Mělník
IČ: 015 58 994
mob.: 606 601 939

SUNCAD, s.r.o.

Sídlo : Špotzova 6, Praha 6, 161 00

Kancelář : **Nám. Na Lužinách 3, Praha 13, 155 00**

Zapsána: u Městského soudu v Praze, oddíl C, vložka 87514

IČO : 2668 9707

DIČ : CZ 2668 9707

TEL+420 233 085 441 - 6, fax : +420 233 085 447

Vaše zn.:

Naše zn.: 96012010-AD-38

V Praze: 26.6.2020

Věc: Vyjádření AD (autorského dozoru) k ZBV dílčí změny: **„Změny dle skutečného množství a délek potrubí“**

Akce: „II/610 Brandýs nad Labem, rekonstrukce křižovatky Pražská – Průmyslová a části komunikace v ul. Pražská“

Během realizace prací oznámil zhotovitel nutnost upřesnění výměr dodávek a prací, souvisejících s realizací prací na vodovodních řadech a přípojkách, kanalizačních stokách a přípojkách i uličních vpustech, včetně souvisejících zemních prací v rozsahu dle jejich skutečně provedeného množství, které kvůli dostupným podkladům, aktuálnímu stavebně-technickému stavu i dodatečně realizovaným přípojkám k původním inženýrským sítím nemohlo být v ZDS stanoveno zcela přesně.

Změny jsou nezbytné pro zdárné dokončení stavby a nemají negativní vliv na kvalitu díla a týkají se soupisů stavebních prací u stavební objektů SO 301a, SO 301b, SO 301c, SO 302a, SO 302b, SO 303a, SO 303b, SO 304a, SO 304b a SO 305a. Za autorský dozor s předmětnými změnami souhlasím.

Ing. Petr Felcman

Projektant; autorský dozor stavby

SUNCAD, s.r.o.

nám. Na Lužinách 3

155 00 Praha 5 - Stodůlky





M Ě S T O BRANDÝS NAD LABEM-STARÁ BOLESLAV

Vyjádření objednatele č. 2 (Město Brandýs nad Labem-Stará Boleslav):


Oznámení nepředvídatelné události/okolnosti na díle/stavbě: „II/610 Brandýs nad Labem - rekonstrukce křižovatky Pražská - Průmyslová a části komunikace v ulici Pražská“ s žádostí o vyjádření objednatele k dalšímu postupu.

Na základě nepředvídatelných událostí/okolností, oznámených dopisem zn. LL/24/06/2020-2, a ve věci vaší žádosti o vyjádření - pokyn k dalšímu postupu prací a způsobu řešení potenciálních změny díla, objednatel, po bližším seznámení s uvedenou problematikou a v souladu s vyjádřením TDS ze dne 25.6.2020 a AD ze dne 26.6.2020, požaduje:

- provést předmětné práce, dodávky i služby v množství nezbytném pro dokončení Díla na dotčených vodohospodářských objektech SO 301 a Vodovod – zemní práce, SO 301b Vodovod – potrubí, SO 301c Vodovod přípojky, SO 302a Kanalizace – zemní práce, SO 302b Kanalizace – přípojky potrubí, SO 303a Kanalizace – přípojky dešťové – zemní práce, SO 303b Kanalizace – přípojky dešťové – potrubí, SO 304a Kanalizace – přípojky splaškové – zemní práce, SO 304b Kanalizace – přípojky splaškové – potrubí.

Objednatel souhlasí s danými změnami a zároveň vydává pokyn k realizaci daných změn. Současně vydává Objednatel pokyn Zhotoviteli, aby na základě těchto skutečností vypracoval podrobnou dokumentaci Změny díla dle Směrnice ředitele Krajské správy a údržby silnic Středočeského kraje upřesňující provádění změn závazků dle zákona č. 134/2016 Sb., o zadávání veřejných zakázek.



Hynek Homolka
místostarosta města

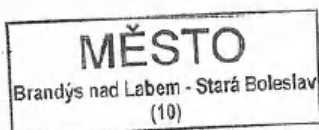

V Brandýse nad Labem-Staré Boleslavi, dne 29.6.2020

VARANTIA s.r.o.
Nad Vodojemem 3291, 276 01 Mělník
IČ: 015 58 994
mob.: 606 601 939

Na vědomí: Objednatel č. 1: Středočeský kraj

 

Telefon : 326 909 111
Fax : 326 902 555

Bankovní spojení:
ČS a.s.
č.ú. 27-6584182/080
IČ: 00 240 079

Město Brandýs n. L. – St. Boleslav
Masarykovo nám. č. 1,2
250 01 Brandýs n. Labem – Stará Boleslav



M Ě S T O BRANDÝS NAD LABEM-STARÁ BOLESLAV

Vyjádření objednatele č. 2 (Město Brandýs nad Labem-Stará Boleslav):


Pokyn Objednatele k vypuštění plnění části dodávek a prací na díle/stavbě: „II/610 Brandýs nad Labem - rekonstrukce křižovatky Pražská - Průmyslová a části komunikace v ulici Pražská“, stavebním objektu SO 301b Vodovod – potrubí.

Objednatel požaduje vypuštění části plnění díla realizovaného zhotovitelem v souladu se smlouvou o dílo č. S-0639/DOP/2019. Konkrétně se jedná o neprovedení základy z kamenných kostek drobných kolem poklopu hydrantu (pol. č. 16 a 17 smluvního rozpočtu), který je osazen v chodníku a zadlážděn zámkovou dlažbou, a vypuštění orientačních tabulek vodovodních řadů včetně osazení betonových/ocelových sloupků (pol. č. 198 smluvního rozpočtu), a to z architektonických důvodů (příliš mnoho sloupků). Předmětné dodávky a práce jsou součástí stavebního objektu SO 301b Vodovod – potrubí.

Objednatel vydává pokyn k provedení uvedené změny, tj. k vypuštění uvedených dodávek a prací. Současně vydává Objednatel pokyn Zhotoviteli, aby na základě těchto skutečností vypracoval podrobnou dokumentaci Změny díla dle Směrnice ředitele Krajské správy a údržby silnic Středočeského kraje upřesňující provádění změn závazků dle zákona č. 134/2016 Sb., o zadávání veřejných zakázek.



Hynek Homolka
místostarosta města

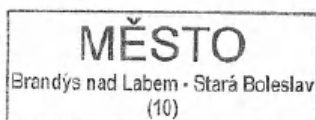

WAKANIA s.r.o.
Nad Vodojemem 3291, 276 01 Mělník
IČ: 015 58 994
mob.: 606 601 939

V Brandýse nad Labem-Staré Boleslavi, dne 29.06.2020

Na vědomí:

Objednatel č. 1: Středočeský kraj

Telefon : 326 909 111
Fax : 326 902 555

Bankovní spojení:
ČS a.s.
č.ú. 27-6584182/080
IČ: 00 240 079

Město Brandýs n. L. – St. Boleslav
Masarykovo nám. č. 1,2
250 01 Brandýs n. Labem – Stará Boleslav

Stanovisko TDI objednatele č. 2 k požadavku objednatele na vypuštění plnění části dodávek a prací na stavbě : „II/610 Brandýs nad Labem - Rekonstrukce křižovatky Pražská - Průmyslová a části komunikace v ul. Pražská“ uplatněného dopisem ze dne 29.6.2020.

V reakci na požadavek objednatele č. 2 uplatněného dopisem ze dne 29.6.2020, která se týká stavebního objektu SO 301b Vodovod – potrubí, a se znalostí dané problematiky TDI objednatele č. 2 (Město Brandýs nad Labem – Stará Boleslav) souhlasí s níže uvedenou změnou.

Předmětem změny je **vypuštění zádlahy z kamenných kostek drobných kolem poklopu hydrantu (pol. č. 16 a 17 smluvního rozpočtu), který je osazen v chodníku a zadlážděn zámkovou dlažbou, a vypuštění orientačních tabulek vodovodních řadů včetně osazení betonových/ocelových sloupků z architektonických důvodů (pol. č. 198 smluvního rozpočtu).**


Důvodem změny je osazení poklopu hydrantu v chodníku, jehož kryt je proveden se zámkové dlažby, a vypuštění orientačních tabulek vodovodu z důvodu nutnosti osazení velkého počtu betonových/ocelových sloupků, které by narušovalo architektonický vzhled rekonstruovaných ulic.

TDS objednatele č. 2 považuje výše uvedenou změnu za oprávněnou a doporučuje zpracování související Změny dle Směrnice ředitele Krajské správy a údržby silnic Středočeského kraje upřesňující provádění změn závazků dle zákona č. 134/3016 sb., o zadávání veřejných zakázek.

V Brandýse nad Labem, dne 30.6.2020

Libor Bula

TDI objednatele č.2

 
WARANTIA
Nad Vodojemem 3291, 276 01 Mělník
IČ: 015 58 994
tel.: 315 621 391, mob.: 606 601 939

SUNCAD, s.r.o.

Sídlo : Špotzova 6, Praha 6, 161 00

Kancelář : **Nám. Na Lužinách 3, Praha 13, 155 00**

Zapsána: u Městského soudu v Praze, oddíl C, vložka 87514

IČO : 2668 9707

DIČ : CZ 2668 9707

TEL+420 233 085 441 - 6, fax : +420 233 085 447

Vaše zn.:

Naše zn.: 96012010-AD-47

V Praze: 27.6.2020

Věc: Vyjádření AD (autorského dozoru) k ZBV dílčí změny: „Odpočet žulové dlažby kolem poklopu a a zrušení osazení orientačních tabulek“, SO 301b Vodovod - potrubí

Akce: „II/610 Brandýs nad Labem, rekonstrukce křižovatky Pražská – Průmyslová a části komunikace v ul. Pražská“

Během realizace prací vznesl objednatel požadavek na vypuštění zádlahy z kamenných kostek drobných kolem poklopu hydrantu (pol. č. 16 a 17 smluvního rozpočtu), který je osazen v chodníku a zadlážděn zámkovou dlažbou, a vypuštění orientačních tabulek vodovodních řadů včetně osazení betonových/ocelových sloupků z architektonických důvodů (pol. č. 198 smluvního rozpočtu).

Navržený požadavek změny díla nemá negativní vliv na jeho kvalitu. Za autorský dozor s předmětnou změnou souhlasím.

Ing. Petr Felcman

Projektant; autorský dozor stavby

SUNCAD, s.r.o.

nám. Na Lužinách 3

155 00 Praha 5 - Stodůlky

Přehled množství u položek dotčených v ZBV 29 více než jednou dílčí změnou

Pol.č.	Kód položky	Popis položky	Měrná jednotka	Množství ve Smlouvě	Množství DZ1	Množství DZ2	Množství rozdílu celkem	Množství ve Změně
Položky v zadávacím soupisu prací								
89	871321211	Montáž potrubí z PE100 SDR 11 otevřený výkop svařovaných elektrotvarovkou D 160 x 14,6 mm	m	121,000	6,820	-11,500	-4,680	116,320
90	286136040	potrubí dvouvrstvé PE100 s 10% signalizační vrstvou, SDR 11, 160x14,6. L=12m	m	122,815	6,820	-11,672	-4,852	117,963
91	871351212	Montáž potrubí z PE100 SDR 11 otevřený výkop svařovaných elektrotvarovkou D 225 x 20,5 mm	m	759,000	11,600	-17,000	-5,400	753,600
92	286136070	potrubí dvouvrstvé PE100 s 10% signalizační vrstvou, SDR 11, 225x20,5. L=12m	m	770,385	11,600	-17,255	-5,655	764,730

Stanovisko TDI objednatele č. 2 ke Změně stavby: „II/610 Brandýs nad Labem - Rekonstrukce křižovatky Pražská - Průmyslová a části komunikace v ul. Pražská“ předložené v ZBV č. 29

TDI objednatele č. 2 (Město Brandýs nad Labem – Stará Boleslav) provedl kontrolu Změny ZBV č. 29, která je součástí stavebního objektu SO 301b Vodovod - potrubí a obsahuje:

- dílčí změnu DZ 1, která spočívá v **provedení dodávek a prací pro přeložku vodovodních řadů A4 a B5 v délce 11,6 m, resp. 8,62 m, specifikovanou změnovými položkami s pořadovými čísly 89, 90, 91, 92, 118, 119, 120, 124, 199 a č. 201 a zařazenou do skupiny změn č. 3 - Změny nepředvídané;**
- dílčí změnu DZ 2, která spočívá v **doměření výměr dodávek a prací souvisejících s realizací nových vodovodních řadů dle jejich skutečně provedeného množství, specifikovanou změnovými položkami s pořadovými čísly č. 3, 4, 7, 8, 9, 10, 16, 17, 18, 26, 27, 28, 79, 80, 81, 82, 83, 84, 85, 86, 87, 88, 89, 90, 91, 92, 179, 195, 16, 198, 202 a č. 207 a zařazenou do skupiny změn č. 1 - Vyhrazené změny;**
- dílčí změnu DZ 3, která spočívá ve **zpřesnění skutečného množství v podobě odečtení realizace řízeného vodovodního protlaku DN 160 v délce 7 metrů, specifikovanou změnovou položkou s pořadovým číslem 3 a zařazenou do skupiny změn č. 3 - Změny nepředvídané;**
- dílčí změnu DZ 4, která spočívá ve **zpřesnění skutečného množství v podobě odpočtu řezání 72 metrů dilatačních spár a jejich těsnění zálivkou za tepla, specifikovanou změnovými položkami s pořadovými čísly 18 a č. 102 a zařazenou do skupiny změn č. 3 - Změny nepředvídané;**
- dílčí změnu DZ 5, která spočívá ve **zpřesnění skutečného množství v podobě odstranění stávajícího potrubí o průměru 32-110 mm ve výkopu, v rozsahu dle zastížení na nepředvídaných kolizních úsecích, specifikovanou změnovou položkou s pořadovým číslem 8 a zařazenou do skupiny změn č. 3 - Změny nepředvídané;**
- dílčí změnu DZ 6, která spočívá v **odpočtu dodávek a prací souvisejících s obložením poklopu hydrantu žulovou dlažbou a v odpočtu osazení orientačních tabulek na ocelové/betonové sloupky, specifikovanou změnovými položkami s pořadovými čísly 16, 17 a č. 198 a zařazenou do skupiny změn č. 5 - Změny de minimis;**

Skupina změn 1 – změny vyhrazené (DZ 2):

Poř. č. pol.	Kód položky	Název položky	m.j.	Množství ve Smlouvě	Množství ve Změně	Množství rozdílu
4	181951102	Úprava pláně v hornině tř. 1 až 4 se zhutněním	m2	105,600	102,126	-3,474
7	358325523a	Odstranění potrubí LT 400	m	261,000	247,800	-13,200
9	451541111	Lože pod potrubí otevřený výkop ze šterkodrtě	m3	3,200	3,095	-0,105
10	452313151	Podkladní bloky z betonu prostého tř. C 20/25 otevřený výkop	m3	5,500	5,319	-0,181
26	851391131	Montáž potrubí z trub litinových hrdlových s integrovaným těsněním otevřený výkop DN 400	m	261,000	247,800	-13,200
27	552530370	trouba vodovodní litinová DN 400 mm	m	261,000	247,800	-13,200
28	552514670	spoj zámkový DN 400	kus	52,200	51,000	-1,200
79	871161211	Montáž potrubí z PE100 SDR 11 otevřený výkop svařovaných elektrotvarovkou D 32 x 3,0 mm	m	221,000	238,600	17,600

80	286135950	potrubí dvouvrstvé PE100 s 10% signalizační vrstvou, SDR 11, 32x3,0. L=12m	m	224,315	242,179	17,864
81	871181211	Montáž potrubí z PE100 SDR 11 otevřený výkop svařovaných elektrotvarovkou D 50 x 4,6 mm	m	87,000	71,600	-15,400
82	286135970	potrubí dvouvrstvé PE100 s 10% signalizační vrstvou, SDR 11, 50x4,6. L=12m	m	88,305	72,674	-15,631
83	871211211	Montáž potrubí z PE100 SDR 11 otevřený výkop svařovaných elektrotvarovkou D 63 x 5,8 mm	m	8,000	8,200	0,200
84	286135980	potrubí dvouvrstvé PE100 s 10% signalizační vrstvou, SDR 11, 63x5,8. L=12m	m	8,120	8,323	0,203
85	871241211	Montáž potrubí z PE100 SDR 11 otevřený výkop svařovaných elektrotvarovkou D 90 x 8,2 mm	m	107,000	99,800	-7,200
86	286136000	potrubí dvouvrstvé PE100 s 10% signalizační vrstvou, SDR 11, 90x8,2. L=12m	m	108,605	101,297	-7,308
87	871251211	Montáž potrubí z PE100 SDR 11 otevřený výkop svařovaných elektrotvarovkou D 110 x 10,0 mm	m	59,000	52,100	-6,900
88	286136010	potrubí dvouvrstvé PE100 s 10% signalizační vrstvou, SDR 11, 110x10,0. L=12m	m	59,885	52,882	-7,003
89	871321211	Montáž potrubí z PE100 SDR 11 otevřený výkop svařovaných elektrotvarovkou D 160 x 14,6 mm	m	121,000	109,500	-11,500
90	286136040	potrubí dvouvrstvé PE100 s 10% signalizační vrstvou, SDR 11, 160x14,6. L=12m	m	122,815	111,143	-11,672
91	871351212	Montáž potrubí z PE100 SDR 11 otevřený výkop svařovaných elektrotvarovkou D 225 x 20,5 mm	m	759,000	742,000	-17,000
92	286136070	potrubí dvouvrstvé PE100 s 10% signalizační vrstvou, SDR 11, 225x20,5. L=12m	m	770,385	753,130	-17,255
179	892233122	Proplach a dezinfekce vodovodního potrubí DN od 40 do 70	m	316,000	292,550	-23,450
195	899401113	Osazení poklopů litinových hydrantových	kus	6,000	5,000	-1,000
196	422914520	poklop litinový typ 522-hydrantový DN 80	kus	6,000	5,000	-1,000
207	998276101	Přesun hmot pro trubiční vedení z trub z plastických hmot otevřený výkop	t	101,506	98,166	-3,340

Skupina změn 3 – změny nepředvídané (DZ 1, DZ 3, DZ 4 a DZ 5):

Poř. č. pol.	Kód položky	Název položky	m.j.	Množství ve Smlouvě	Množství ve Změně	Množství rozdílu
3	14172119a	Řízený protlak potrubí DN 160 přes 6m	m	7,000	0,000	-7,000
8	35832553a	Odstraněné potrubí ve výkopu 32-110mm	m	332,000	470,300	138,300
18	919112114	Řezání dilatačních spár š 4 mm hl do 100 mm příčných nebo podélných v živičném krytu	m	72,000	0,000	-72,000
89	871321211	Montáž potrubí z PE100 SDR 11 otevřený výkop svařovaných elektrotvarovkou D 160 x 14,6 mm	m	121,000	127,820	6,820
90	286136040	potrubí dvouvrstvé PE100 s 10% signalizační vrstvou, SDR 11, 160x14,6. L=12m	m	122,815	129,635	6,820

91	871351212	Montáž potrubí z PE100 SDR 11 otevřený výkop svařovaných elektrotvarovkou D 225 x 20,5 mm	m	759,000	770,600	11,600
92	286136070	potrubí dvouvrstvé PE100 s 10% signalizační vrstvou, SDR 11, 225x20,5. L=12m	m	770,385	781,985	11,600
118	877351102	Montáž elektrospojek na potrubí z PE trub d 225	kus	46,000	48,000	2,000
119	286159810	elektrospojka SDR 11, PE 100, PN 16 d 225	kus	46,000	48,000	2,000
120	877351110	Montáž elektrokolen 45° na potrubí z PE trub d 200	kus	4,000	6,000	2,000
124	286149540	elektrokoleno 45°, PE 100, PN 16, d 225	kus	1,000	3,000	2,000
199	899721111	Signalizační vodič DN do 150 mm na potrubí PVC	m	482,000	500,420	18,420
201	899722112	Krytí potrubí z plastů výstražnou fólií z PVC 25 cm	m	1 362,000	1 380,420	18,420
202	919122122	Těsnění spár zálivkou za tepla pro komůrky š 15 mm hl 30 mm s těsnicím profilem	m	72,000	0,000	-72,000

Skupina změn 5 – změny de minimis (DZ 6):

Poř. č. pol.	Kód položky	Název položky	m.j.	Množství ve Smlouvě	Množství ve Změně	Množství rozdílu
16	591241111	Kladení dlažby z kostek drobných z kamene na MC tl 50 mm	m2	0,650	0,000	-0,650
17	583801200	kostka dlažební drobná, žula velikost 8/10 cm	t	0,130	0,000	-0,130
198	899713111	Orientační tabulky na sloupku betonovém nebo ocelovém	kus	38,000	0,000	-38,000

K předložené změně ve výše uvedeném rozsahu ZBV 29 vydává TDI objednatel č. 2 následující stanovisko:

Skladba měněných stávajících i nových položek, včetně jejich výměr, vyjadřujících předkládanou změnu odpovídá skutečnosti provedené na stavbě.

Odpovědný TDI objednatel č. 2 odsouhlasuje oprávněnost změn vyjádřených dotčenými položkami. Odsouhlasuje měněné výměry u stávajících položek a skladbu nových položek, včetně jejich výměr a potvrzuje skutečné provedení prací vyjádřené dotčenými položkami, včetně uváděných výměr.

Odpovědný TDI objednatel č. 2 doporučuje předložený čistopis ZBV 29 objednateli ke schválení.

V Brandýse nad Labem, dne 21.9.2021

Libor Bula

TDI objednatel č.2


Nad Vodojemem 3291, 276 01 Mělník
IČ: 015 58 994
tel.: 315 621 391, mobil: 606 601 939

Krycí list ZBV

Název a evidenční číslo Stavby:

„II/610 Brandýs nad Labem - Rekonstrukce křižovatky Pražská -
Průmyslová a části komunikace v ul. Pražská“

Název stavebního objektu/provozního souboru (SO/PS):

SO 109 Parkoviště

Číslo SO/PS /

/ číslo Změny SO/PS:

109/2

Číslo ZBV:

30

Objednatel č.1: Středočeský kraj
Zborovská 11, 150 21 Praha 5
IČ: 70891095

Objednatel č. 2: Město Brandýs nad Labem - Stará Boleslav
Masarykovo nám. 1, 2, 250 01 Brandýs nad Labem - Stará Boleslav
IČ: 00240079

Zhotovitel: Společnost SWIETELSKY - GEOSAN GROUP - SAM
Sokolovská 192/79, 186 00 Praha 8 - Karlín

Rekapitulace ZBV č. 30 dle Skupin 1, 2, 3, 4, 5

část ZBV č.	Cena navrhovaných Změn záporných	Cena navrhovaných Změn kladných	Cena navrhovaných Změn záporných a Změn kladných celkem
30.1	0,00	0,00	0,00

část ZBV č.	Cena navrhovaných Změn záporných	Cena navrhovaných Změn kladných	Cena navrhovaných Změn záporných a Změn kladných celkem
30.2	0,00	0,00	0,00

část ZBV č.	Cena navrhovaných Změn záporných	Cena navrhovaných Změn kladných	Cena navrhovaných Změn záporných a Změn kladných celkem
30.3	0,00	0,00	0,00

část ZBV č.	Cena navrhovaných Změn záporných	Cena navrhovaných Změn kladných	Cena navrhovaných Změn záporných a Změn kladných celkem
30.4	0,00	1 297,45	1 297,45

část ZBV č.	Cena navrhovaných Změn záporných	Cena navrhovaných Změn kladných	Cena navrhovaných Změn záporných a Změn kladných celkem
30.5	0,00	0,00	0,00

Suma ZBV č.	Cena navrhovaných Změn záporných	Cena navrhovaných Změn kladných	Cena navrhovaných Změn záporných a Změn kladných celkem
30	0,00	1 297,45	1 297,45

Části ZBV se číslují číslem ZBV, za kterým je tečka a index udávající číslo Skupiny.
Stejný systém číslování se používá pro jednotlivé Evidenční nebo Změnové listy
a pro Rozpis ocenění změn položek.

ZBV - krycí list

Číslo paré:

Změnový list

Název a evidenční číslo Stavby:

„II/610 Brandýs nad Labem - Rekonstrukce křižovatky Pražská - Průmyslová a části komunikace v ul. Pražská“

Název stavebního objektu/provozního souboru (SO/PS):

SO 109 Parkoviště

Číslo SO/PS /

/ číslo Změny SO/PS:

109/2

Číslo ZBV:

30

Strany smlouvy o dílo č. S-0639/DOP/2019 na realizaci uvedené Stavby uzavřené dne 4.3.2019 (dále jen Smlouva):

Objednatel č.1: Středočeský kraj, Sídlo: Zborovská 11, 150 21 Praha 5

Objednatel č.2: Město Brandýs nad Labem - Stará Boleslav, Sídlo: Masarykovo nám. 1, 2, Brandýs nad Labem – Stará Boleslav, PSČ: 250 01

Zhotovitel: Společnost SWIETELSKY – GEOSAN GROUP - SAM, Sídlo Sokolovská 192/79, 186 00 Praha 8 - Karlín

Přílohy Změnového listu:

1. Krycí list	1	počet listů
2. Změnový list	2	počet listů
3. Zápis o projednání ocenění soupisu prací	1	počet listů
4. Rozpis ocenění Změn položek	1	počet listů
5. Přehled zařazení změn do skupin	1	počet listů
6. Přehled dalších dokladů	1	počet listů
Další doklady dle přehledu dokladů	8	počet listů

Paré č.

Příjemce

1,2	Objednatel
3,4	Zhotovitel
5	Projektant
6	Stavební dozor
7	Supervize
8	Regionální dotační kancelář

Iniciátor změny: Zhotovitel

Popis a zdůvodnění Změny:

Rektifikace povrchových znaků a vstupů

Součástí SO 109 Parkoviště neměla být dle technického řešení zpracovaného v zadávací dokumentaci (PDPS) výšková úprava povrchových znaků a vstupů inženýrských sítí.

Při realizaci však byl zjištěn jeden uliční vstup (poklop, vpust, krycí hrnec, šoupě), který vyžadoval rektifikaci před pokládkou krytu komunikace.

Iniciátorem výše uvedené dílčí změny je zhotovitel. Potenciální změnu spočívající v nárůstu počtu výškově upravovaných povrchových znaků a uličních vstupů oznámil zhotovitel dopisem ze dne 29.10.2019 (příloha č. 08). Předmět změny byl odsouhlasen jak technickým dozorem investora (příloha č. 09), tak autorským dozorem (příloha č. 10). Následně, dopisem ze dne 31.10.2019, byl objednatelem vydán požadavek k provedení rektifikace povrchových znaků a uličních vstupů v rozsahu dle skutečného množství realizovaných inženýrských sítí (příloha č. 11). Provedení změny bylo poté potvrzeno vyjádřením TDI (příloha č. 12).

Tato změna se promítla do stávajícího soupisu prací přidáním nové položky rozpočtu, a to č. 18.

Jedná se o Změnu nezbytnou, která je tak podle § 11, odst. 1, písm.a) Směrnice R-SM-36 Krajské správy a údržby silnic Středočeského kraje (účinnost od 29.5.2017) upřesňující provádění změn závazků dle zákona č. 134/2016 Sb., o zadávání veřejných zakázek zařazena do **Skupiny 4**. Zároveň se jedná o práce, které nemění celkovou povahu veřejné zakázky.

Z hlediska Zákona o zadávání veřejných zakázek č. 134/2016 Sb. tato Změna nepředstavuje vznik podstatné změny závazku a dle § 222, odst. 5 se jedná o změnu nezbytnou.

Údaje v Kč bez DPH:

Cena navrhovaných Změn záporných	Cena navrhovaných Změn kladných	Cena navrhovaných Změn záporných a Změn kladných celkem	Součet absolutních hodnot Změn kladných a Změn záporných
0,00	1 297,45	1 297,45	1 297,45

Podpis vyjadřuje souhlas se Změnou:

Zhotovitel (hl. stavbyvedoucí)	jméno	Ing. Jan Dvořák	datum	podpis
Projektant (autorský dozor)	jméno	Ing. Petr Felcman	datum	podpis
Technický dozor investora	jméno	Libor Bula	datum	podpis
Supervize	jméno	Ing. Václav Chytil	datum	podpis
Zástupce Objednatele č. 1:	jméno	Ing. Jan Lichtneger	datum	podpis

Objednatel a Zhotovitel se dohodli, že u tohoto SO/PS, který je součástí uvedené Stavby, budou provedeny Změny, jež jsou podrobně popsány, zdůvodněny, dokladovány a oceněny v dokumentaci této Změny. Smluvní strany shodně prohlašují, že Změny dle tohoto Změnového listu nejsou zlepšením dle čl. 13.2 Smluvních podmínek. Tento Změnový list představuje dodatek Smlouvy. Smlouva se mění v rozsahu upraveném v tomto Změnovém listu. V ostatním zůstávají práva a povinnosti Objednatele a Zhotovitele sjednané ve Smlouvě nedotčeny. Na důkaz toho připojují příslušné osoby oprávněné jednat jménem nebo v zastoupení Objednatele a Zhotovitele své podpisy.

Objednatel (Oprávněná osoba Objednatele č.1)	jméno	Libor Lesák	datum	podpis
Objednatel (Oprávněná osoba Objednatele č.2)	jméno	Ing. Vlastimil Pícek	datum	podpis
Zhotovitel č. 1	jméno	Ing. Rastislav Sůľovský	datum	podpis
Zhotovitel č. 2	jméno	Ivan Havel	datum	podpis
Zhotovitel č. 2	jméno	Ing. Kamil Vykydal	datum	podpis
Zhotovitel č. 3	jméno	Ing. Dušan Drahoš	datum	podpis
				Číslo paré:

ZÁPIS

**o projednání ocenění soupisu prací a ceny stavebního objektu/provozního souboru (SO/PS)
pro všechny skupiny - pro ZBV číslo: 30**

Název Stavby: „II/610 Brandýs nad Labem - Rekonstrukce křižovatky Pražská - Průmyslová a části komunikace v ul. Pražská“
Číslo SO/PS / číslo Změny SO/PS: 109/2
Název stavebního objektu/provozního souboru (SO/PS): SO 109 Parkoviště

Údaje v Kč bez DPH

Cena SO/PS dle Smlouvy
1 - zadat
875 671,47

Poznámka:

Cenu všech Změn záporných v předchozích Změnách na SO/PS a cenu navrhovaných Změn záporných na SO/PS je nutno zadávat se znaménkem mínus (-).

Cena SO/PS v předchozích ZBV:

Údaje v Kč bez DPH

	Cena všech Změn záporných v předchozích Změnách na SO/PS	Cena všech Změn kladných v předchozích Změnách na SO/PS	Cena SO/PS po všech předchozích Změnách	Rozdíl ceny SO/PS po všech předchozích Změnách a ve Smlouvě
2	3 - zadat	4 - zadat	5=1+3+4	6=5-1
stavební/montážní práce	-35 066,21	136 442,01	977 047,27	101 375,80

Cena SO/PS v této ZBV a po této ZBV:

Údaje v Kč bez DPH

	Cena navrhovaných Změn záporných na SO/PS	Cena navrhovaných Změn kladných na SO/PS	Cena všech Změn kladných na SO/PS (předchozích a navrhovaných)	Cena všech Změn kladných na SO/PS k ceně SO/PS dle Smlouvy v %
7	8 - zadat	9 - zadat	10=4+9	11=10/1
stavební/montážní práce	0,00	1 297,45	137 739,46	15,73%

Cena SO/PS po této ZBV:

Údaje v Kč bez DPH

	Cena všech Změn záporných na SO/PS (předchozích a navrhovaných)	Cena SO/PS po této Změně	Rozdíl ceny SO/PS po této Změně oproti ceně SO/PS dle Smlouvy	Rozdíl ceny SO/PS po této Změně oproti ceně SO/PS dle Smlouvy v %
12	13=3+8	14=1+13+10	15=14-1	16=15/1
stavební/montážní práce	-35 066,21	978 344,72	102 673,25	11,73%

Vyjádření (souhlasím x nesouhlasím), jméno, datum, podpis

			Datum	Podpis
Zhotovitel (hl. stavbyvedoucí):	Ing. Jan Dvořák	souhlasím		
Projektant (autorský dozor):	Ing. Petr Felcman	souhlasím		
Technický dozor investora:	Libor Bula	souhlasím		
Zástupce Objednatele č. 1:	Ing. Vlastimil Pícek	souhlasím		
Supervize (RDK)	Ing. Václav Chytil	souhlasím		
Odpovědný zástupce spolufinancující strany pro cenové projednání Změny:	Ing. Pavel Havlíček	souhlasím		

Rozpis ocenění Změn položek - pro ZBV číslo: 30

Evidenční číslo a název stavby:

„II/610 Brandýs nad Labem - Rekonstrukce křižovatky Pražská - Průmyslová a části komunikace v ul. Pražská“

Číslo a název SO/PS: SO 109 Parkoviště

Číslo a název rozpočtu: ZBV 30 Změny v průběhu výstavby

ZMĚNA SOUPISU PRACÍ (SO/PS)

2

Skupina Změn: 4

Poř. č. pol.	Kód položky	Název položky	m.j.	Množství ve Smlouvě	Množství ve Změně	Množství rozdílu	Cena za m.j. v Kč	Cena celkem ve Smlouvě v Kč	Změny záporné v Kč	Změny kladné v Kč	Cena celkem ve Změně v Kč	Rozdíl cen celkem v Kč	Podíl cen celkem v %
1	2	3	4	5	6	7	8	9	10	11	12	13	14
Nové položky													
18	899431111-1	Výšková úprava uličního vstupu nebo vpusti do 200 mm zvýšením/snížením krycího hrnce, šoupěte nebo hydrantu	kus	0,000	1,000	1,000	1 297,45	0,00	0,00	1 297,45	1 297,45	1 297,45	100,00%
		Celkem bez DPH						0,00	0,00	1 297,45	1 297,45	1 297,45	100,00%

Jednotkové ceny měněných položek jsou stanoveny na základě cen ze smlouvy o dílo. Jednotkové ceny nových položek jsou stanoveny na základě cen ze smlouvy o dílo.

Odpovědný zástupce Objednatel i odpovědný zástupce Zhotovitele odsouhlasují skladbu měněných položek i nových položek, včetně jejich výměr, vyjadřujících předkládanou změnu.

Potvrzují zároveň skutečné provedení prací a oprávněnost změny.

Zhotovitel: Ing. Jan Dvořák

Datum:

Podpis:

Objednatel: Libor Bula

Datum:

Podpis:

PŘEHLED ZAŘAZENÍ ZMĚN DO SKUPIN

Název a evidenční číslo Stavby:„II/610 Brandýs nad Labem - Rekonstrukce křižovatky Pražská - Průmyslová a části komunikace v ul. Pražská“

1	Přijátá smluvní částka bez rezervy a DPH	73 499 835,42
2=1+18+19	Aktuální smluvní částka (cena stavby)	84 342 321,54
3=(2/1)*100	Procento změny Přijáté smluvní částky	114,75%
	Aktuální smluvní částka (cena stavby) vč. DPH	102 054 209,06
4=(25/1)*100	Sledování vyhrazených změn (Skupina 1)	-0,48%
5=(28/1)*100	Sledování záměny položek (Skupina 2)	0,00%
40=(19/1)*100	Sledování limitu 15 % pro podstatnou změnu pro Změny záporné dle § 14, odst. (5), písm. b)	-9,68%

6=32+36	Suma Změn kladných a Změn záporných Skupiny 3 a Skupiny 4	10 859 126,41
7=(6/1)*100	Sledování limitu 30 % - součet Skupiny 3 a Skupiny 4	14,77%
8=1*0,3	Zákonný limit 30 % pro Skupinu 3 a Skupinu 4	22 049 950,63

9=(32A/1)*100	Sledování limitu 50 % Skupina 3	10,61%
10=(36A/1)*100	Sledování limitu 50 % Skupina 4	20,65%
10A=32A+36A	Suma absolutních hodnot Změn kladných a Změn záporných pro Skupinu 3 a Skupinu 4	22 971 039,85
11=1*0,5	Zákonný limit 50 % pro Skupinu 3 a Skupinu 4	36 749 917,71

12=(37/1)*100				Limit 15 %	11 024 975,31
13=37				Sledování limitu	2,25%
14=149224000-37	Hodnota skupiny 5				1 653 019,89

						- 1 -		- 2 -			- 3 -					- 4 -							- 5 -					
						Vyhrazená změna (Doměrky)			Záměna položek (Započítávání)			Nepředvídanost					Nezbytnost							Změny de minimis				
SO	ZBV č.	Název SO/PS / předmět Změny				Změny záporné (žadavat se znaménkem mínus)	Změny kladné	Suma Změn záporných a Změn kladných	Změny záporné (žadavat se znaménkem mínus)	Změny kladné	Suma Změn záporných a Změn kladných	Změny záporné (žadavat se znaménkem mínus)	Změny kladné	Procentní vyjádření Změny kladné	Suma Změn záporných a Změn kladných	Suma absolutních hodnot Změn kladných a Změn záporných	Změny záporné (žadavat se znaménkem mínus)	Změny kladné	Procentní vyjádření Změny kladné	Suma Změn záporných a Změn kladných	Suma absolutních hodnot Změn kladných a Změn záporných	Změny záporné (žadavat se znaménkem mínus)	Změny kladné	Změny de minimis (15% nebo limit 149 224 000 Kč)	limit 15 %			
16	17	18				19=23+26+29+33	20=24+27+30+34+37+39	21=19+20	23	24	25=23+24	26	27	28=26+27	29	30	31=(30/1)*100	32=29+30	32A=ABS(29)+30	33	34	35=(34/1)*100	36=33+34	36A=ABS(33)+34	37	38=(37/1)*100		
		„II/610 Brandýs nad Labem - Rekonstrukce křižovatky Pražská - Průmyslová a části komunikace v ul. Pražská“				- 7 114 657,57	17 957 143,69	10 842 486,12	- 401 345,91	46 395,61	- 354 950,30	0,00	0,00	0,00	- 494 695,74	7 302 074,09	9,93%	6 807 378,35	7 796 769,83	- 5 561 260,98	9 613 009,04	13,08%	4 051 748,06	15 174 270,02	- 657 354,94	995 664,95	1 653 019,89	2,25%
102	1	Ul. Pražská - komunikace/ konstrukční vrstvy vozovky, výměna zeminy aktivní záhy				- 3 475 818,85	9 399 599,18	5 923 780,33	0,00	0,00	0,00	0,00	0,00	0,00	2 091 007,96	2,84%	2 091 007,96	2 091 007,96	- 3 475 818,85	7 308 591,22	9,94%	3 832 772,37	10 784 410,07	0,00	0,00	0,00	0,00%	
107	2	Chodníky/ Provedení obrub				- 1 217 706,72	188 191,36	- 1 029 515,36	0,00	0,00	0,00	0,00	0,00	0,00	0,00	0,00%	0,00	0,00	- 1 217 706,72	188 191,36	0,26%	-1 029 515,36	1 405 898,08	0,00	0,00	0,00	0,00%	
108	3	Vjezdův/ Provedení obrub, upřesnění výměr žlabů				- 128 120,07	164 569,91	36 449,84	0,00	0,00	0,00	0,00	0,00	0,00	0,00	0,00%	0,00	0,00	- 128 120,07	164 569,91	0,22%	36 449,84	292 689,98	0,00	0,00	0,00	0,00%	
109	4	Parkoviště/ upřesnění objemů zem prací, doplnění zábradlí				- 35 066,21	136 442,01	101 375,80	0,00	0,00	0,00	0,00	0,00	0,04%	-5 880,20	64 252,22	0,15%	107 256,00	107 256,00	0,00	107 256,00	0,00	0,00	0,00	0,00	0,00	0,00%	
111	5	Parkovací stání/ Provedení obrub				- 55 544,11	76 447,08	20 902,97	0,00	0,00	0,00	0,00	0,00	0,00%	0,00	0,00	0,00%	76 447,08	20 902,97	0,10%	131 991,19	0,00	0,00	0,00	0,00	0,00	0,00%	
302a	6	Kanalizace - zemní práce / materiál zásypů				0,00	1 768 337,14	1 768 337,14	0,00	0,00	0,00	0,00	0,00	2,41%	1 768 337,14	1 768 337,14	0,00%	0,00	0,00	0,00%	0,00	0,00	0,00	0,00	0,00	0,00	0,00%	
301a	7	Vodovod - zemní práce / materiál zásypů				0,00	626 490,96	626 490,96	0,00	0,00	0,00	0,00	0,00	0,85%	626 490,96	626 490,96	0,00%	0,00	0,00	0,00%	0,00	0,00	0,00	0,00	0,00	0,00	0,00%	
302a	8	Kanalizace - zemní práce / těžitelnost hornin				- 44 663,20	164 855,34	120 192,14	0,00	0,00	0,00	0,00	0,22%	120 192,14	209 518,54	0,00%	0,00	0,00	0,00%	0,00	0,00	0,00	0,00	0,00	0,00	0,00	0,00%	
301a	9	Vodovod - zemní práce / ruční výkop přípojek				- 15 057,28	175 957,19	160 899,91	0,00	0,00	0,00	0,00	0,00	0,24%	175 957,19	191 014,47	0,00%	0,00	0,00	0,00%	0,00	0,00	0,00	0,00	0,00	0,00	0,00%	
303a	10	Kanalizace - přípojky dešťové - zemní práce / ruční výkop přípojek				- 19 915,11	226 221,99	206 306,88	0,00	0,00	0,00	0,00	0,31%	226 221,99	206 306,88	0,00%	0,00	0,00	0,00%	0,00	0,00	0,00%	0,00	0,00	0,00	0,00	0,00%	
304a	11	Kanalizace - přípojky splaškové - zemní práce / ruční výkop přípojek				- 24 661,08	269 085,65	244 424,57	0,00	0,00	0,00	0,00	0,00	0,37%	244 424,57	293 746,73	0,00%	0,00	0,00	0,00%	0,00	0,00	0,00	0,00	0,00	0,00	0,00%	
801	12	Sadové úpravy / ornice+trávník+odpočet keřů a ochrany stromů				- 68 354,56	715 642,63	647 288,07	0,00	0,00	0,00	0,00	0,00%	0,00	0,00	0,00	0,00%	715 642,63	715 642,63	0,97%	-68 354,56	0,00	0,00	68 354,56	0,00	0,00	0,09%	
105	13	Vjezd CIUR / odpočet provedení vjezdu				- 242 566,99	0,00	- 242 566,99	0,00	0,00	0,00	- 242 566,99	0,00	0,00%	-242 566,99	242 566,99	0,00%	0,00	0,00	0,00%	0,00	0,00	0,00	0,00	0,00	0,00	0,00%	
110	14	Plot CIUR / odpočet provedení plotu				- 56 337,59	0,00	- 56 337,59	0,00	0,00	0,00	- 56 337,59	0,00	0,00%	-56 337,59	56 337,59	0,00%	0,00	0,00	0,00%	0,00	0,00	0,00	0,00	0,00	0,00	0,00%	
113	15	Autobusové zastávky / změna druhu dlažebních kostek, tloušťky SC + související zemní práce				- 359 422,90	549 674,23	190 251,33	0,00	0,00	0,00	0,00	0,00	0,00%	0,00	0,00	0,00%	126 000,67	0,17%	48 389,57	203 611,77	-281 811,80	423 673,56	705 485,36	0,96%			
121a	16	Dopravní značení trvalé / VZD v plastu				- 13 644,92	200 495,84	186 850,92	0,00	0,00	0,00	0,00	0,00	0,00%	0,00	0,00	0,00%	0,00	0,00%	0,00	0,00	-13 644,92	200 495,84	214 140,76	0,29%			
121b	17	Dopravní značení trvalé / VZD v plastu				- 56 583,95	62 216,32	5 632,37	0,00	0,00	0,00	0,00	0,00	0,00%	0,00	0,00	0,00%	13 753,20	0,02%	-42 830,75	70 337,15	0,00	48 463,12	48 463,12	0,07%			
101	18	Okružní křižovatka / navýšení odstranění asfaltů / obruby dle výkresové části ZDS / změna druhu dlažebních kostek / rektifikace povrchových znaků a vstupů				- 196 941,25	340 529,18	143 587,93	0,00	0,00	0,00	0,00	0,00	0,03%	19 655,49	19 655,49	0,00%	- 918,45	27 448,26	0,04%	26 529,81	28 366,71	-196 022,80	293 425,43	489 448,23	0,67%		
103	19	Ul. Průmyslová - komunikace / ŠDA + obruby dle výkresové části ZDS / navýšení odstranění asfaltů / změna druhu dlažebních kostek / odstranění základů stávající PHS / rektifikace povrchových znaků a vstupů				- 61 921,58	260 347,34	198 425,76	0,00	0,00	0,00	0,00	0,00	0,29%	210 137,87	210 137,87	0,00%	- 42 046,87	20 602,47	0,03%	-21 444,40	62 649,34	-19 874,71	29 607,00	49 481,71	0,07%		
103a	20	Ul. Seifertova / ŠDA dle výkresové části ZDS / nárůst odstranění asfaltů / rektifikace povrchových znaků a vstupů				- 8 159,23	12 594,87	4 435,64	0,00	0,00	0,00	0,00	0,00	0,01%	8 723,52	8 723,52	0,00%	- 8 159,23	3 871,35	0,01%	-4 287,88	12 030,58	0,00	0,00	0,00	0,00%		
106	21	Ul. Květnová - komunikace / ŠDA + obruby dle výkresové části ZDS / nárůst odstranění asfaltů / rektifikace povrchových znaků a vstupů				- 299 178,58	42 997,83	- 256 180,75	0,00	0,00	0,00	0,00	0,00	0,02%	12 048,03	12 048,03	0,00%	- 299 178,58	30 949,80	0,04%	-268 228,78	330 128,38	0,00	0,00	0,00	0,00%		
303b	22	Kanalizace - přípojky dešťové - potrubí / odpočet žlabů				- 185 420,95	102 657,56	- 82 763,39	0,00	44 218,15	44 218,15	0,00	0,00	0,00%	0,00	0,00	0,00%	58 439,41	0,08%	-126 981,54	243 860,36	0,00	0,00	0,00	0,00	0,00%		
001	23	Příprava území / nárůst odstranění asfaltů / zhotovení objízdné komunikace				0,00	818 764,91	818 764,91	0,00	0,00	0,00	0,00	0,00	0,19%	139 638,18	139 638,18	0,00%	0,00	679 126,73	0,92%	679 126,73	679 126,73	0,00	0,00	0,00	0,00%		
301a	24	Vodovod - zmeni práce / zásypy / přeložky / skutečné množství a délky potrubí (doměření do cca 10%)				- 141 881,43	622 433,58	480 552,15	- 141 881,43	0,00	- 141 881,43	0,00	0,00	0,85%	622 433,58	622 433,58	0,00%	0,00	0,00	0,00%	0,00	0,00	0,00	0,00	0,00	0,00%		
102	25	Ul. Pražská - komunikace / nárůst odstranění asfaltů / rektifikace povrchových znaků a vstupů				0,00	364 845,92	364 845,92	0,00	0,00	0,00	0,00	0,00	0,37%	274 024,42	274 024,42	0,00%	0,00	90 821,50	0,12%	90 821,50	90 821,50	0,00	0,00	0,00	0,00%		
302a	26	Kanalizace - zemní práce / zásypy / skutečné množství a délky potrubí				- 24 055,89	285 321,92	261 266,03	- 24 055,89	0,00	- 24 055,89	0,00	0,00	0,39%	285 321,92	285 321,92	0,00%	0,00	0,00	0,00%	0,00	0,00	0,00	0,00	0,00	0,00%		
302b	27	Kanalizace - přípojky potrubí / skutečné množství a délky potubí				- 58 205,77	16 132,60	- 42 073,17	- 44 053,67	0,00	- 44 053,67	0,00	0,00	0,02%	16 132,60	16 132,60	0,00%	- 14 152,10	0,00	0,00%	-14 152,10	14 152,10	0,00	0,00	0,00	0,00%		
305a	28	Uliční vpusti - potrubí / zásypy / hloubení přípojek / skutečné množství a délky potrubí				- 35 900,07	306 831,76	270 931,69	- 34 581,39	0,00	- 34 581,39	0,00	- 1 318,68	0,42%	306 831,76	308 150,44	0,00%	0,00	0,00	0,00%	0,00	0,00	0,00	0,00	0,00	0,00%		
301b	29	Vodovod - potrubí / přeložky / skutečné množství a délky potrubí				- 289 529,28	58 161,94	- 231 367,34	- 156 773,53	2 177,46	- 154 596,07	0,00	0,00	0,08%	874,88	111 094,08	0,00%	0,00	0,00	0,0								

Přehled dalších dokladů

Číslo ZBV:	30
Název a evidenční číslo stavby:	„II/610 Brandýs nad Labem - Rekonstrukce křižovatky Pražská - Průmyslová a části komunikace v ul. Pražská“
Název stavebního objektu / provozního souboru (SO/PS):	SO 109 Parkoviště
Číslo SO/PS / číslo změny SO/PS:	109/2

Doklad	Součást dokumentace ZBV	
	ANO (počet listů)	NE - Uloženo
07 Soupis prací pro ZBV číslo: 30	3	
08 Oznámení potenciální změny zhotovitelem ze dne 29.10.2019 - rektifikace	1	
09 Souhlas TDI se změnou ze dne 30.10.2019	1	
10 Souhlas AD se změnou ze dne 30.10.2019	1	
11 Pokyn objednatele k provedení změny ze dne 31.10.2019	1	
12 Potvrzení rozsahu změny (ZBV 30) od TDI ze dne 26.8.2021	1	
Počet listů celkem	8	

Soupis prací pro ZBV číslo: 30														
Evidenční číslo a název stavby: „II/610 Brandýs nad Labem - Rekonstrukce křižovatky Pražská - Průmyslová a části komunikace v ul. Pražská“ Číslo a název SO/PS: SO 109 Parkoviště Číslo a název rozpočtu: ZBV 30 Změny v průběhu výstavby								ZMĚNA SOUPISU PRACÍ (SO/PS)						
								2						
Poř. č. pol.	Kód položky	Název položky	m.j.	Množství ve Smlouvě	Množství ve Změně	Množství rozdílu	Cena za m.j. v Kč	Cena celkem ve Smlouvě v Kč	Změny záporné v Kč	Změny kladné v Kč	Cena celkem ve Změně v Kč	Rozdíl cen celkem v Kč	Rozdíl cen celkem v %	
1	2	3	4	5,000	6,000	7,000	8,00	9,00	10,00	11	12	13	14	
1	122202202	Odkopávky a prokopávky nezapažené pro silnice objemu do 1000 m3 v hornině tř. 3	m3	237,255	295,885	58,630	101,00	23 962,76	0,00	5 921,64	29 884,40	5 921,64	24,71%	
	PP	Odkopávky a prokopávky nezapažené pro silnice s přemístěním výkopku v příčných profilech na vzdálenost do 15 m nebo s naložením na dopravní prostředek v hornině tř. 3 přes 100 do 1 000 m3			205,885									
	VV-SOD	"výměna zeminy aktivní zóny za vhodný materiál ŠD fr. 32/63 tl. 500 mm" 411,77*0,5			31,370									
	VV-SOD	"výkop v zemině třídy I." 31,37			58,630									
	VV-ZBV 4	ZBV 4 - DZ 1 - Upřesnění objemů zemních prací												
		Množství rozdílu stanoveno elektronickým měření a výpočtem v softwaru Autocad při zpracování RDS												
2	122202209	Příplatek k odkopávkám a prokopávkám pro silnice v hornině tř. 3 za lepivost	m3	118,628	147,943	29,315	14,00	1 660,79	0,00	410,41	2 071,20	410,41	24,71%	
	PP	Odkopávky a prokopávky nezapažené pro silnice s přemístěním výkopku v příčných profilech na vzdálenost do 15 m nebo s naložením na dopravní prostředek v hornině tř. 3 Příplatek k cenám za lepivost horniny tř.												
	VV-SOD	"lepivost 50%"			205,885									
	VV-SOD	"výměna zeminy aktivní zóny za vhodný materiál ŠD fr. 32/63 tl. 500 mm" 411,77*0,5			31,370									
	VV-SOD	"výkop v zemině třídy I." 31,37			118,628									
	VV-SOD	237,255*0,5 'Přepočtené koeficientem množství			29,315									
	VV-ZBV 4	ZBV 4 - DZ 1 - Upřesnění objemů zemních prací												
		Množství rozdílu stanoveno elektronickým měření a výpočtem v softwaru Autocad při zpracování RDS												
3	162701105-1	Vodorovné přemístění výkopku/sypaniny z horniny tř. 1 až 4 na skládku dle dodavatele stavby	m3	237,255	295,885	58,630	194,00	46 027,47	0,00	11 374,22	57 401,69	11 374,22	24,71%	
	PP	Vodorovné přemístění výkopku nebo sypaniny po suchu na obvyklém dopravním prostředku, bez naložení výkopku, avšak se složením bez rozhrnutí z horniny tř. 1 až 4 na skládku dle dodavatele stavby			205,885									
	VV-SOD	"výměna zeminy aktivní zóny za vhodný materiál ŠD fr. 32/63 tl. 500 mm" 411,77*0,5			31,370									
	VV-SOD	"výkop v zemině třídy I." 31,37			58,630									
	VV-ZBV 4	ZBV 4 - DZ 1 - Upřesnění objemů zemních prací												
		Množství rozdílu stanoveno elektronickým měření a výpočtem v softwaru Autocad při zpracování RDS												
4	171101103	Uložení sypaniny z hornin soudržných do násypů zhutněných do 100 % PS	m3	121,960	82,400	-39,560	51,00	6 219,96	-2 017,56	0,00	4 202,40	-2 017,56	-32,44%	
	PP	Uložení sypaniny do násypů s rozprostřením sypaniny ve vrstvách a s hrubým urovnáním zhutněných s uzavřením povrchu násypu z hornin soudržných s předepsanou mírou zhutnění v procentech výsledků			31,370									
	VV-SOD	"zhutněný násyp PS 100%" 31,37			90,590									
	VV-SOD	"vrstvy štěrkodrtě ŠD" 90,59			-39,560									
	VV-ZBV 4	ZBV 4 - DZ 1 - Upřesnění objemů zemních prací												
		Množství rozdílu stanoveno elektronickým měření a výpočtem v softwaru Autocad při zpracování RDS												
5	583336000-2	zemina vhodná do násypu včetně dopravy	t	62,740	0,000	-62,740	336,15	21 090,05	-21 090,05	0,00	0,00	-21 090,05	-100,00%	
	PP	zemina vhodná do násypu včetně dopravy			31,370									
	VV-SOD	"zhutněný násyp PS 100%" 31,37			62,740									
	VV-SOD	31,37*2 'Přepočtené koeficientem množství			-62,740									
	VV-ZBV 4	ZBV 4 - DZ 1 - Upřesnění objemů zemních prací												
		Množství rozdílu stanoveno elektronickým měření a výpočtem v softwaru Autocad při zpracování RDS												
6	583441970	štěrkodrt ŠDA	t	190,239	173,040	-17,199	458,15	87 158,00	-7 879,72	0,00	79 278,28	-7 879,72	-9,04%	
	PP	štěrkodrt ŠDA			90,590									
	VV-SOD	"vrstvy štěrkodrtě ŠD" 90,59			190,239									
	VV-SOD	90,59*2,1 'Přepočtené koeficientem množství			-17,199									
	VV-ZBV 4	ZBV 4 - DZ 1 - Upřesnění objemů zemních prací												
		Množství rozdílu stanoveno elektronickým měření a výpočtem v softwaru Autocad při zpracování RDS												
7	171101111	Uložení sypaniny z hornin nesoudržných sypkých s vlhkostí I(d) 0,9 v aktivní zóně	m3	205,885	205,885	0,000	83,00	17 088,46	0,00	0,00	17 088,46	-0,01	0,00%	
	PP	Uložení sypaniny do násypů s rozprostřením sypaniny ve vrstvách a s hrubým urovnáním zhutněných s uzavřením povrchu násypu z hornin nesoudržných sypkých s relativní ulehlostí I(d) 0,9 nebo v aktivní zóně												

VV-SOD		"výměna zeminy aktivní zóny za vhodný materiál ŠD fr. 32/63 tl. 500 mm" 411,77*0,5				205,885							
8	583439590-1	štěrkodrt' frakce 32-63	t	432,359	432,359	0,000	507,15	219 270,87	0,00	0,00	219 270,87	0,00	0,00%
PP		štěrkodrt' frakce 32-63											
VV-SOD		"výměna zeminy aktivní zóny za vhodný materiál ŠD fr. 32/63 tl. 500 mm" 411,77*0,5				205,885							
VV-SOD		205,885*2,1 'Přepočtené koeficientem množství				432,359							
9	171201201	Uložení sypaniny na skládky	m3	237,255	295,885	58,630	14,00	3 321,57	0,00	820,82	4 142,39	820,82	24,71%
PP		Uložení sypaniny na skládky											
VV-SOD		"výměna zeminy aktivní zóny za vhodný materiál ŠD fr. 32/63 tl. 500 mm" 411,77*0,5				205,885							
VV-SOD		"výkop v zemině třídy I." 31,37				31,370							
VV-ZBV 4		ZBV 4 - DZ 1 - Upřesnění objemů zemních prací				58,630							
		Množství rozdílů stanoveno výpočtem z upravené výměry rozsahu prací											
10	171201211	Poplatek za uložení odpadu ze sypaniny na skládce (skládkovné)	t	427,059	532,593	105,534	101,00	43 132,96	0,00	10 658,92	53 791,88	10 658,92	24,71%
PP		Uložení sypaniny poplatek za uložení sypaniny na skládce (skládkovné)											
VV-SOD		"výměna zeminy aktivní zóny za vhodný materiál ŠD fr. 32/63 tl. 500 mm" 411,77*0,5				205,885							
VV-SOD		"výkop v zemině třídy I." 31,37				31,370							
VV-SOD		237,255*1,8 'Přepočtené koeficientem množství				427,059							
VV-ZBV 4		ZBV 4 - DZ 1 - Upřesnění objemů zemních prací				105,534							
		Množství rozdílů stanoveno výpočtem z upravené výměry rozsahu prací											
11	181202305	Úprava pláně na násypch se zhutněním	m2	392,160	392,160	0,000	17,00	6 666,72	0,00	0,00	6 666,72	0,00	0,00%
PP		Úprava pláně na stavbách dálnic na násypch se zhutněním											
VV-SOD		"zpevněné plochy asfaltové " 392,16				392,160							
12	565145121-1	Asfaltový beton vrstva podkladní ACP 16+ (obalované kamenivo OKS) tl 60 mm š přes 3 m	m2	392,160	392,160	0,000	356,15	139 667,78	0,00	0,00	139 667,78	0,00	0,00%
PP		Asfaltový beton vrstva podkladní ACP 16+ (obalované kamenivo střednězrné - OKS) s rozprostřením a zhutněním v pruhu šířky přes 3 m, po zhutnění tl. 60 mm											
VV-SOD		"zpevněné plochy asfaltové " 392,16				392,160							
13	567122111	Podklad ze směsi stmelené cementem SC C 8/10 (KSC I) tl 120 mm	m2	392,160	392,160	0,000	242,00	94 902,72	0,00	0,00	94 902,72	0,00	0,00%
PP		Podklad ze směsi stmelené cementem SC bez dilatačních spár, s rozprostřením a zhutněním SC C 8/10 (KSC I), po zhutnění tl. 120 mm											
VV-SOD		"zpevněné plochy asfaltové " 392,16				392,160							
14	573111111	Postřik živичný infiltrační s posypem z asfaltu množství 0,60 kg/m2	m2	392,160	392,160	0,000	22,00	8 627,52	0,00	0,00	8 627,52	0,00	0,00%
PP		Postřik infiltrační PI z asfaltu silničního s posypem kamenivem, v množství 0,60 kg/m2											
VV-SOD		"zpevněné plochy" 392,16				392,160							
15	573231106-1	Postřik živичný spojovací ze silniční emulze PS-E v množství 0,20 kg/m2	m2	392,160	392,160	0,000	12,00	4 705,92	0,00	0,00	4 705,92	0,00	0,00%
PP		Postřik spojovací PS bez posypu kamenivem ze silniční emulze, v množství 0,20 kg/m2											
VV-SOD		"zpevněné plochy" 392,16				392,160							
16	577134121	Asfaltový beton vrstva obrusná ACO 11 (ABS) tř. I tl 40 mm š přes 3 m z nemodifikovaného asfaltu	m2	392,160	392,160	0,000	297,15	116 530,34	0,00	0,00	116 530,34	0,00	0,00%
PP		Asfaltový beton vrstva obrusná ACO 11 (ABS) s rozprostřením a se zhutněním z nemodifikovaného asfaltu v pruhu šířky přes 3 m tř. I, po zhutnění tl. 40 mm											
VV-SOD		"zpevněné plochy" 392,16				392,160							
17	998225111	Přesun hmot pro pozemní komunikace s krytem z kamene, monolitickým betonovým nebo živичným	t	685,338	606,898	-78,440	52,00	35 637,58	-4 078,88	0,00	31 558,70	-4 078,88	-11,45%
PP		Přesun hmot pro komunikace s krytem z kamene, monolitickým betonovým nebo živичným dopravní vzdálenost do 200 m jakékoliv délky objektu											
VV-SOD		Množství dle smluvního rozpočtu				685,338							
VV-ZBV 4		ZBV 4 - DZ 1 - Upřesnění objemů zemních prací				-78,440							
		Množství rozdílů stanoveno výpočtem z upravené výměry rozsahu prací											
Nové položky													
19	911111111	Montáž zábradlí ocelového zabetonovaného	m	0,000	30,000	30,000	260,15	0,00	0,00	7 804,50	7 804,50	7 804,50	100,00%
		Množství rozdílů stanoveno výpočtem z upravené výměry rozsahu prací											
		Jednotková cena převzata z obdobné položky stavebního objektu SO 107 (č. pol. 32)											
VV-SOD		Množství dle smluvního rozpočtu				0,000							
VV-ZBV 4		ZBV 4 - DZ 2 - Doplnění zábradlí				30,000							
		Množství rozdílů stanoveno výpočtem z upravené výměry rozsahu prací											
20	553912000-1	nové ocelové zábradlí výšky 1100 mm, úprava pozink	m	0,000	30,000	30,000	3 315,05	0,00	0,00	99 451,50	99 451,50	99 451,50	100,00%
		Množství rozdílů stanoveno elektronickým měřením v softwaru Autocad při zpracování RDS											
		Jednotková cena převzata z obdobné položky stavebního objektu SO 107 (č. pol. 33)											
VV-SOD		Množství dle smluvního rozpočtu				0,000							
VV-ZBV 4		ZBV 4 - DZ 2 - Doplnění zábradlí				30,000							
		Množství rozdílů stanoveno výpočtem z upravené výměry rozsahu prací											

18	899431111-1	Výšková úprava uličního vstupu nebo vpustí do 200 mm zvýšením/snížením krycího hrnce, šoupěte nebo hydrantu	kus	0,000	1,000	1,000	1 297,45	0,00	0,00	1 297,45	1 297,45	1 297,45	100,00%
VV-SOD		Množství dle smluvního rozpočtu				0,000							
VV-ZBV 30		ZBV 30 - rektifikace povrchových znaků a vstupů				1,000							
		Množství rozdílů: skutečný počet kusů uličních vstupů (poklopů), vpustí, krycích hrnců , šoupat apod. minus původní množství kusů:											
		UV+kanal. šachty+kr. hrnce voda+kr. hrnce plyn: (1+0+0+0)-0=1 kus											
		Jednotková cena převzata z obdobné položky stavebního objektu SO 101 - p.č. 49.											
		Celkem bez DPH						875 671,47	-35 066,21	137 739,46	978 344,72	102 673,25	11,73%

Město Brandýs nad Labem – Stará Boleslav
Masarykovo nám. 1, 2
250 01 Brandýs nad Labem – Stará Boleslav

SWIETELSKY stavební s.r.o.
o. z. Dopravní stavby STŘED
oblast Praha
Sokolovská 192/79
180 00 Praha 8
T: +420 296 177 800
E: office-praha@swietelsky.cz
www.swietelsky.cz

Váš dopis zn. / ze dne:

Naše značka:

Vyřizuje:

E:

T:

Dne:

LL/29/10/2019-2

Lukáš Lála

29.10.2019

Oznámení potenciální změny díla/stavby „II/610 Brandýs nad Labem - rekonstrukce křižovatky Pražská - Průmyslová a části komunikace v ulici Pražská“ na základě požadavku objednatele na úpravu skladeb komunikací a zpevněných ploch, včetně žádosti o vyjádření objednatele k dalšímu postupu.

Vážený obchodní partnere,

jakožto správce Společnosti SWIETELSKY – GEOSAN – SAM, zhotovitele díla/stavby: „II/610 Brandýs nad Labem - rekonstrukce křižovatky Pražská - Průmyslová a části komunikace v ulici Pražská“, které realizujeme na základě smlouvy o dílo č. S-0639/DOP/2019, Vás informujeme, že během zpracování RDS a realizací prací došlo ke vzniku události/zhotovitel si uvědomil okolnost, která může zpozdít práce na Díle, ztížit jejich podmínky a vést k požadavku na dodatečnou platbu.

Stručný popis události/okolnosti:

Zhotovitel identifikoval nesoulad v počtu rektifikace uličních vstupů (poklopů, vpustí, krycích hrnců, šoupat apod.) před pokládkou krytu komunikací, zpevněných ploch a chodníků, který je vyvolán neshodou výkresové části s výkazem výměr v zadávací dokumentaci a nárůstem skutečného množství prováděných inženýrských sítí, včetně přípojek během realizace stavby.

Výše uvedený nesoulad se dotkne následující stavebních objektů:

SO 103a – Ul. Seifertova, SO 106 Ul. Květnová – komunikace, SO 109 Parkoviště, SO 112 Napojení místních komunikací.

Zhotovitel navrhuje provést dotčené práce, dodávky i služby v množství nezbytném pro dokončení Díla a podrobný rozsah změn následně stanovit porovnáním skutečného množství s množstvím uvedeným v zadávacím výkazu výměr s tím, že provádění předmětných prací bude průběžně dokumentováno zápisy ve stavebním deníku a kontrolních dnech stavby.

V návaznosti na výše uvedené se na Vás obracíme s žádostí o vyjádření – vydání pokynu k dalšímu postupu prací a řešení uvedených potenciálních změn díla.

S pozdravem,

Společnost SWIETELSKY, GEOSAN – SAM

Ing. Rastislav Sůlovský
vedoucí o.z. Dopravní stavby STŘED,
SWIETELSKY stavební s.r.o.

Na vědomí: Objednatel č. 1: Středočeská kraj

Stanovisko TDI objednatele č. 2 k oznámené potenciální změně stavby: „II/610 Brandýs nad Labem - Rekonstrukce křižovatky Pražská - Průmyslová a části komunikace v ul. Pražská“ předložené v dopise zhotovitele zn. LL/29/10/2019-2 ze dne 29.10.2019.

V reakci na oznámení potenciální změny stavby předložené zhotovitelem v dopise značky **LL/29/10/2019-2**, která se týká stavebních objektů_SO 103a – Ul. Seifertova, SO 106 Ul. Květnová – komunikace, SO 109 Parkoviště, SO 112 Napojení místních komunikací a se znalostí dané problematiky TDI objednatele č. 2 (Město Brandýs nad Labem – Stará Boleslav) souhlasí s níže uvedenou změnou.

Předmětem změny je **provedení rektifikace uličních vstupů (poklopů, vpustí, krycích hrnců, šoupat apod.) v množství nezbytně nutné pro řádnou realizaci díla.**

Důvodem změny je zastižený nesoulad v počtu rektifikace uličních, který je vyvolán neshodou výkresové části s výkazem výměr v zadávací dokumentaci nárůstem skutečného množství prováděných inženýrských sítí, včetně přípojek během realizace stavby/díla.

TDS objednatele č. 2 považuje výše uvedenou změnu za oprávněnou a doporučuje zpracování související Změny dle Směrnice ředitele Krajské správy a údržby silnic Středočeského kraje upřesňující provádění změn závazků dle zákona č. 134/3016 sb., o zadávání veřejných zakázek.

V Brandýse nad Labem, dne 30.10.2019

Libor Bula

TDI objednatel č.2

WARANTIA
s.r.o.
Nad Vodojemem 3291, 276 01 Mělník
IČ: 015 58 994
mob.: 806 601 939

SUNCAD, s.r.o.

Sídlo : Špotzova 6, Praha 6, 161 00

Kancelář : **Nám. Na Lužinách 3, Praha 13, 155 00**

Zapsána: u Městského soudu v Praze, oddíl C, vložka 87514

IČO : 2668 9707

DIČ : CZ 2668 9707

TEL+420 233 085 441 - 6, fax : +420 233 085 447

Vaše zn.:

Naše zn.: 96012010-AD-31

V Praze: 30.10.2019

Věc: Vyjádření AD (autorského dozoru) k ZBV – **dílčí změna: „Rektifikace povrchových znaků a vstupů“**

Akce: „II/610 Brandýs nad Labem, rekonstrukce křižovatky Pražská – Průmyslová a části komunikace v ul. Pražská“

Dílčí změna: Rektifikace povrchových znaků a vstupů

Před pokládkou nových obrusných a ložných vrstev komunikací, chodníků a zpevněných ploch byla zhotovitelem identifikována neshoda spočívající v množství povrchových znaků inženýrských sítí (poklopů, vpustí, krycích hmců, šoupat apod.) určených k rektifikaci v porovnání s množstvím uvedeným v zadávací dokumentaci stavby. Množství povrchových znaků nezbytných k rektifikaci nebylo v době zpracování projektové dokumentace pro výběr zhotovitele stanoveno přesně kvůli dostupným podkladům, aktuálnímu stavebně-technickému stavu i dodatečně realizovaným přípojkám k původním inženýrským sítím. Změny v množství rektifikovaných povrchových znaků se dotknou stavebních objektů SO 101, SO 102, SO 103, SO 103a, SO 106, SO 109 a SO 112.

Navrhované změny nemají vliv na kvalitu díla. Za autorský dozor s předmětnými změnami souhlasím.

Ing. Petr Felcman

Projektant; autorský dozor stavby

SUNCAD, s.r.o.

nám. Na Lužinách 3

155 00 Praha 5 - Stodůlky




M Ě S T O BRANDÝS NAD LABEM-STARÁ BOLESLAV


Vyjádření objednatele č. 2 (Město Brandýs nad Labem-Stará Boleslav):

Oznámení potenciální změny díla/stavby: „II/610 Brandýs nad Labem - rekonstrukce křižovatky Pražská - Průmyslová a části komunikace v ulici Pražská“ s žádostí o vyjádření objednatele k dalšímu postupu prací a způsobu řešení potenciální změny.

Na základě oznámení potenciální změny díla/stavby na stavebních objektech SO 103a, 106, SO 109 a 112, předloženého dopisem zn. LL/29/10/2019-2ve věci vaší žádosti o vyjádření - pokyn k dalšímu postupu prací a způsobu řešení potenciální změny díla, objednatel, po bližším seznámení s uvedenou problematikou a v souladu s vyjádřením TDS ze dne 30.10.2019 a AD ze dne 30.10.2019, požaduje provedení rektifikace uličních vstupů (poklopů, vpustí, krycích hrců, šoupat apod.) před pokládkou krytu komunikací, zpevněných ploch a chodníků na výše uvedených stavebních objektech v množství nezbytném pro řádné zhotovení díla.

Objednatel souhlasí s uvedenými změnami a zároveň vydává pokyn k realizaci daných změn. Současně vydává Objednatel pokyn Zhotoviteli, aby na základě těchto skutečností vypracoval podrobnou dokumentaci Změny díla dle Směrnice ředitele Krajské správy a údržby silnic Středočeského kraje upřesňující provádění změn závazků dle zákona č. 134/2016 Sb., o zadávání veřejných zakázek.

 
Hynek Homolka
místostarosta města

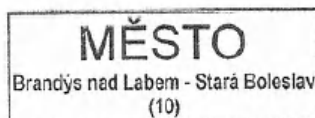

V Brandýse nad Labem-Staré Boleslavi, dne 31.10.2019


WARANTIA
Nad Vodojemem 3291, 276 01 Mělník
IČ: 015 58 994
mob.: 606 601 939

Telefon : 326 909 111
Fax : 326 902 555

Bankovní spojení:
ČS a.s.
č.ú. 27-6584182/080
IČ: 00 240 079

Město Brandýs n. L. – St. Boleslav
Masarykovo nám. č. 1,2
250 01 Brandýs n. Labem – Stará Boleslav

Stanovisko TDI objednatele č. 2 ke Změně stavby: „II/610 Brandýs nad Labem - Rekonstrukce křižovatky Pražská - Průmyslová a části komunikace v ul. Pražská“ předložené v ZBV č. 30

TDI objednatel č. 2 (Město Brandýs nad Labem – Stará Boleslav) provedl kontrolu Změny ZBV č. 30, jež je součástí stavebního objektu SO 109a Parkoviště, a obsahuje změnu spočívající v provedení **rektifikace uličních vstupů (poklopů, vpustí, krycích hrnců, šoupat apod.) v množství nezbytně nutné pro řádnou realizaci díla, která je blíže specifikována změnovými položkami – viz níže:**

Poř. č. pol.	Kód položky	Název položky	m.j.	Množství ve Smlouvě	Množství ve Změně	Množství rozdílu
Nové položky						
18	899431111-1	Výšková úprava uličního vstupu nebo vpusti do 200 mm zvýšením/snížením krycího hrnce, šoupěte nebo hydrantu	kus	0,000	1,000	1,000

K předložené změně ve výše uvedeném rozsahu ZBV 30 vydává TDI objednatel č. 2 následující stanovisko:

Skladba měněných stávajících i nových položek, včetně jejich výměr, vyjadřujících předkládanou změnu odpovídá skutečnosti provedené na stavbě.

Odpovědný TDI objednatel č. 2 odsouhlasuje oprávněnost změn vyjádřených dotčenými položkami. Odsouhlasuje měněné výměry u stávajících položek a skladbu nových položek, včetně jejich výměr a potvrzuje skutečné provedení prací vyjádřené dotčenými položkami, včetně uváděných výměr. Odpovědný TDI objednatel č. 2 doporučuje předložený čistopis ZBV 30 objednateli ke schválení.

V Brandýse nad Labem, dne 26.8.2021

Libor Bula

TDI objednatel č.2

Krycí list ZBV

Název a evidenční číslo Stavby:

„II/610 Brandýs nad Labem - Rekonstrukce křižovatky Pražská -
Průmyslová a části komunikace v ul. Pražská“

Název stavebního objektu/provozního souboru (SO/PS):

SO 112 Napojení místních komunikací

Číslo SO/PS /

/ číslo Změny SO/PS:

112/1

Číslo ZBV:

31

Objednatel č. 1: Středočeský kraj
Zborovská 11, 150 21 Praha 5
IČ: 70891095

Objednatel č. 2: Město Brandýs nad Labem - Stará Boleslav
Masarykovo nám. 1, 2, 250 01 Brandýs nad Labem - Stará Boleslav
IČ: 00240079

Zhotovitel: Společnost SWIETELSKY - GEOSAN GROUP - SAM
Sokolovská 192/79, 186 00 Praha 8 - Karlín

Rekapitulace ZBV č. 31 dle Skupin 1, 2, 3, 4, 5

část ZBV č.	Cena navrhovaných Změn záporných	Cena navrhovaných Změn kladných	Cena navrhovaných Změn záporných a Změn kladných celkem
31.1	0,00	0,00	0,00

část ZBV č.	Cena navrhovaných Změn záporných	Cena navrhovaných Změn kladných	Cena navrhovaných Změn záporných a Změn kladných celkem
31.2	0,00	0,00	0,00

část ZBV č.	Cena navrhovaných Změn záporných	Cena navrhovaných Změn kladných	Cena navrhovaných Změn záporných a Změn kladných celkem
31.3	0,00	0,00	0,00

část ZBV č.	Cena navrhovaných Změn záporných	Cena navrhovaných Změn kladných	Cena navrhovaných Změn záporných a Změn kladných celkem
31.4	0,00	32 436,25	32 436,25

s

část ZBV č.	Cena navrhovaných Změn záporných	Cena navrhovaných Změn kladných	Cena navrhovaných Změn záporných a Změn kladných celkem
31.5	0,00	0,00	0,00

Suma ZBV č.	Cena navrhovaných Změn záporných	Cena navrhovaných Změn kladných	Cena navrhovaných Změn záporných a Změn kladných celkem
31	0,00	32 436,25	32 436,25

Části ZBV se číslují číslem ZBV, za kterým je tečka a index udávající číslo Skupiny.
Stejný systém číslování se používá pro jednotlivé Evidenční nebo Změnové listy
a pro Rozpis ocenění změn položek.

ZBV - krycí list

Číslo paré:

Změnový list

Název a evidenční číslo Stavby:

„II/610 Brandýs nad Labem - Rekonstrukce křižovatky Pražská - Průmyslová a části komunikace v ul. Pražská“

Název stavebního objektu/provozního souboru (SO/PS):

SO 112 Napojení místních komunikací

Číslo SO/PS /

/ číslo Změny SO/PS:

112/1

Číslo ZBV:

31

Strany smlouvy o dílo č. S-0639/DOP/2019 na realizaci uvedené Stavby uzavřené dne 4.3.2019 (dále jen Smlouva):

Objednatel č.1: Středočeský kraj, Sídlo: Zborovská 11, 150 21 Praha 5

Objednatel č.2: Město Brandýs nad Labem - Stará Boleslav, Sídlo: Masarykovo nám. 1, 2, Brandýs nad Labem – Stará Boleslav, PSČ: 250 01

Zhotovitel: Společnost SWIETELSKÝ – GEOSAN GROUP - SAM, Sídlo Sokolovská 192/79, 186 00 Praha 8 - Karlín

Přílohy Změnového listu:

1. Krycí list	1	počet listů
2. Změnový list	2	počet listů
3. Zápis o projednání ocenění soupisu prací	1	počet listů
4. Rozpis ocenění Změn položek	1	počet listů
5. Přehled zařazení změn do skupin	1	počet listů
6. Přehled dalších dokladů	1	počet listů
Další doklady dle přehledu dokladů	7	počet listů

Paré č.

Příjemce

1,2	Objednatel
3,4	Zhotovitel
5	Projektant
6	Stavební dozor
7	Supervize
8	Regionální dotační kancelář

Iniciátor změny: Zhotovitel

Popis a zdůvodnění Změny:

Rektifikace povrchových znaků a vstupů

Součástí SO 112 Napojení místních komunikací neměla být dle technického řešení zpracovaného v zadávací dokumentaci (PDPS) výšková úprava povrchových znaků a vstupů inženýrských sítí.

V zadávací dokumentaci stavby ovšem nebyly identifikovány veškeré stávající inženýrské sítě (zejména přípojky), které bylo nutné v rámci stavby nahradit novým vedením a provést rektifikaci povrchových znaků a vstupů.

Předmětem změny je nárůst množství rektifikace uličních vstupů (poklopů, vpustí, krycích hrnců, šoupat apod.), kterou bylo nezbytné provést před pokládkou krytu komunikací, zpevněných ploch a chodníků, a to 25 kusů.

Iniciátorem výše uvedené dílčí změny je zhotovitel. Potenciální změnu spočívající v nárůstu počtu výškově upravovaných povrchových znaků a uličních vstupů oznámil zhotovitel dopisem ze dne 29.10.2019 (příloha č. 08). Předmět změny byl odsouhlasen jak technickým dozorem investora (příloha č. 09), tak autorským dozorem (příloha č. 10). Následně, dopisem ze dne 31.10.2019, byl objednatelem vydán požadavek k provedení rektifikace povrchových znaků a uličních vstupů v rozsahu dle skutečného množství realizovaných inženýrských sítí (příloha č. 11). Provedení změny bylo poté potvrzeno vyjádřením TDI (příloha č. 12).

Tato změna se promítla do stávajícího soupisu prací přidáním nové položky rozpočtu, a to č. 21.

Jedná se o Změnu nezbytnou, která je tak podle § 11, odst. 1, písm.a) Směrnice R-SM-36 Krajské správy a údržby silnic Středočeského kraje (účinnost od 29.5.2017) upřesňující provádění změn závazků dle zákona č. 134/2016 Sb., o zadávání veřejných zakázek zařazena do **Skupiny 4**. Zároveň se jedná o práce, které nemění celkovou povahu veřejné zakázky.

Z hlediska Zákona o zadávání veřejných zakázek č. 134/2016 Sb. tato Změna nepředstavuje vznik podstatné změny závazku a dle § 222, odst. 5 se jedná o změnu nezbytnou.

Údaje v Kč bez DPH:

Cena navrhovaných Změn záporných	Cena navrhovaných Změn kladných	Cena navrhovaných Změn záporných a Změn kladných celkem	Součet absolutních hodnot Změn kladných a Změn záporných
0,00	32 436,25	32 436,25	32 436,25

Podpis vyjadřuje souhlas se Změnou:

Zhotovitel (hl. stavbyvedoucí)	jméno	Ing. Jan Dvořák	datum	podpis
Projektant (autorský dozor)	jméno	Ing. Petr Felcman	datum	podpis
Technický dozor investora	jméno	Libor Bula	datum	podpis
Supervize	jméno	Ing. Václav Chytil	datum	podpis
Zástupce Objednatele č. 1:	jméno	Ing. Jan Lichtneger	datum	podpis

Objednatel a Zhotovitel se dohodli, že u tohoto SO/PS, který je součástí uvedené Stavby, budou provedeny Změny, jež jsou podrobně popsány, zdůvodněny, dokladovány a oceněny v dokumentaci této Změny. Smluvní strany shodně prohlašují, že Změny dle tohoto Změnového listu nejsou zlepšením dle čl. 13.2 Smluvních podmínek. Tento Změnový list představuje dodatek Smlouvy. Smlouva se mění v rozsahu upraveném v tomto Změnovém listu. V ostatním zůstávají práva a povinnosti Objednatele a Zhotovitele sjednané ve Smlouvě nedotčeny. Na důkaz toho připojují příslušné osoby oprávněné jednat jménem nebo v zastoupení Objednatele a Zhotovitele své podpisy.

Objednatel (Oprávněná osoba Objednateleč.1)	jméno	Libor Lesák	datum	podpis
Objednatel (Oprávněná osoba Objednatele č.2)	jméno	Ing. Vlastimil Pícek	datum	podpis
Zhotovitel č. 1	jméno	Ing. Rastislav Sůľovský	datum	podpis
Zhotovitel č. 2	jméno	Ivan Havel	datum	podpis
Zhotovitel č. 2	jméno	Ing. Kamil Vykydal	datum	podpis
Zhotovitel č. 3	jméno	Ing. Dušan Drahoš	datum	podpis
				Číslo paré:

ZÁPIS**o projednání ocenění soupisu prací a ceny stavebního objektu/provozního souboru (SO/PS)
pro všechny skupiny - pro ZBV číslo: 31**

Název Stavby: „II/610 Brandýs nad Labem - Rekonstrukce křižovatky Pražská - Průmyslová a části komunikace v ul. Pražská“
Číslo SO/PS / číslo Změny SO/PS: 112/1
Název stavebního objektu/provozního souboru (SO/PS): SO 112 Napojení místních komunikací

Údaje v Kč bez DPH

Cena SO/PS dle Smlouvy
1 - zadat
1 743 198,16

Poznámka:

Cenu všech Změn záporných v předchozích Změnách na SO/PS a cenu navrhovaných Změn záporných na SO/PS je nutno zadávat se znaménkem mínus (-).

Cena SO/PS v předchozích ZBV:

Údaje v Kč bez DPH

	Cena všech Změn záporných v předchozích Změnách na SO/PS	Cena všech Změn kladných v předchozích Změnách na SO/PS	Cena SO/PS po všech předchozích Změnách	Rozdíl ceny SO/PS po všech předchozích Změnách a ve Smlouvě
2	3 - zadat	4 - zadat	5=1+3+4	6=5-1
stavební/montážní práce	0,00	0,00	1 743 198,16	0,00

Cena SO/PS v této ZBV a po této ZBV:

Údaje v Kč bez DPH

	Cena navrhovaných Změn záporných na SO/PS	Cena navrhovaných Změn kladných na SO/PS	Cena všech Změn kladných na SO/PS (předchozích a navrhovaných)	Cena všech Změn kladných na SO/PS k ceně SO/PS dle Smlouvy v %
7	8 - zadat	9 - zadat	10=4+9	11=10/1
stavební/montážní práce	0,00	32 436,25	32 436,25	1,86%

Cena SO/PS po této ZBV:

Údaje v Kč bez DPH

	Cena všech Změn záporných na SO/PS (předchozích a navrhovaných)	Cena SO/PS po této Změně	Rozdíl ceny SO/PS po této Změně oproti ceně SO/PS dle Smlouvy	Rozdíl ceny SO/PS po této Změně oproti ceně SO/PS dle Smlouvy v %
12	13=3+8	14=1+13+10	15=14-1	16=15/1
stavební/montážní práce	0,00	1 775 634,41	32 436,25	1,86%

Vyjádření (souhlasím x nesouhlasím), jméno, datum, podpis

Datum

Podpis

Zhotovitel (hl. stavbyvedoucí): Ing. Jan Dvořák souhlasím

Projektant (autorský dozor): Ing. Petr Felcman souhlasím

Technický dozor investora: Libor Bula souhlasím

Zástupce Objednatele: Ing. Vlastimil Pícek souhlasím

Supervize (RDK) Ing. Václav Chytil souhlasím

Odpovědný zástupce
spolufinancující strany pro
cenové projednání Změny: Ing. Pavel Havlíček souhlasím

Rozpis ocenění Změn položek - pro ZBV číslo: 31													
Evidenční číslo a název stavby: „II/610 Brandýs nad Labem - Rekonstrukce křižovatky Pražská - Průmyslová a části komunikace v ul. Pražská“ Číslo a název SO/PS: SO 112 Napojení místních komuniikací Číslo a název rozpočtu: ZBV 31 Změny v průběhu výstavby								ZMĚNA SOUPISU PRACÍ (SO/PS)					
								1					
								Skupina Změn: 4					
Poř. č. pol.	Kód položky	Název položky	m.j.	Množství ve Smlouvě	Množství ve Změně	Množství rozdílu	Cena za m.j. v Kč	Cena celkem ve Smlouvě v Kč	Změny záporné v Kč	Změny kladné v Kč	Cena celkem ve Změně v Kč	Rozdíl cen celkem v Kč	Podíl cen celkem v %
1	2	3	4	5	6	7	8	9	10	11	12	13	14
Původní - smluvní položky stavebního objektu													
		Nejsou											
Nové Položky													
21	899431111-1	Výšková úprava uličního vstupu nebo vpusti do 200 mm zvýšením/snížením krycího hrnce, šoupěte nebo hydrantu	kus	0,000	25,000	25,000	1 297,45	0,00	0,00	32 436,25	32 436,25	32 436,25	100,00%
		Celkem bez DPH						0,00	0,00	32 436,25	32 436,25	32 436,25	100,00%

Jednotkové ceny měněných položek jsou stanoveny na základě cen ze smlouvy o dílo. Jednotkové ceny nových položek jsou stanoveny na základě cen ze smlouvy o dílo.

Odpovědný zástupce Objednatele i odpovědný zástupce Zhotovitele odsouhlasují skladbu měněných položek i nových položek, včetně jejich výměr, vyjadřujících předkládanou změnu.
Potvrzují zároveň skutečné provedení prací a oprávněnost změny.

Zhotovitel: Ing. Jan Dvořák

Datum:
Podpis:

Objednatel: Libor Bula

Datum:
Podpis:

PŘEHLED ZAŘAZENÍ ZMĚN DO SKUPIN

Název a evidenční číslo Stavby:„II/610 Brandýs nad Labem - Rekonstrukce křižovatky Pražská - Průmyslová a části komunikace v ul. Pražská“

1	Přijátá smluvní částka bez rezervy a DPH	73 499 835,42
2=1+18+19	Aktuální smluvní částka (cena stavby)	84 374 757,79
3=(2/1)*100	Procento změny Přijáté smluvní částky	114,80%
	Aktuální smluvní částka (cena stavby) vč. DPH	102 093 456,92
4=(25/1)*100	Sledování vyhrazených změn (Skupina 1)	-0,48%
5=(28/1)*100	Sledování záměny položek (Skupina 2)	0,00%
40=(19/1)*100	Sledování limitu 15 % pro podstatnou změnu pro Změny záporné dle § 14, odst. (5), písm. b)	-9,68%

6=32+36	Suma Změn kladných a Změn záporných Skupiny 3 a Skupiny 4	10 891 562,66
7=(6/1)*100	Sledování limitu 30 % - součet Skupiny 3 a Skupiny 4	14,82%
8=1*0,3	Zákonný limit 30 % pro Skupinu 3 a Skupinu 4	22 049 950,63

9=(32A/1)*100	Sledování limitu 50 % Skupina 3	10,61%
10=(36A/1)*100	Sledování limitu 50 % Skupina 4	20,69%
10A=32A+36A	Suma absolutních hodnot Změn kladných a Změn záporných pro Skupinu 3 a Skupinu 4	23 003 476,10
11=1*0,5	Zákonný limit 50 % pro Skupinu 3 a Skupinu 4	36 749 917,71

12=(37/1)*100				Limit 15 %	11 024 975,31
13=37				Sledování limitu	2,25%
14=149224000-37	Hodnota skupiny 5				1 653 019,89

						- 1 -		- 2 -			- 3 -					- 4 -							- 5 -					
						Vyhrazená změna (Doměrky)		Záměna položek (Započítávání)			Nepředvídanost					Nezbytnost							Změny de minimis					
SO	ZBV č.	Název SO/PS / předmět Změny				Změny záporné (zadávat se znaménkem mínus)	Změny kladné	Suma Změn záporných a Změn kladných	Změny záporné (zadávat se znaménkem mínus)	Změny kladné	Suma Změn záporných a Změn kladných	Změny záporné (zadávat se znaménkem mínus)	Změny kladné	Procentní vyjádření Změny kladné	Suma Změn záporných a Změn kladných	Suma absolutních hodnot Změn kladných a Změn záporných	Změny záporné (zadávat se znaménkem mínus)	Změny kladné	Procentní vyjádření Změny kladné	Suma Změn záporných a Změn kladných	Suma absolutních hodnot Změn kladných a Změn záporných	Změny záporné (zadávat se znaménkem mínus)	Změny kladné	Změny de minimis (15% nebo limit 149 224 000 Kč)	limit 15 %			
16	17	18				19=23+26+29+33	20=24+27+30+34+37+39	21=19+20	23	24	25=23+24	26	27	28=26+27	29	30	31=(30/1)*100	32=29+30	32A=ABS(29)+30	33	34	35=(34/1)*100	36=33+34	36A=ABS(33)+34	37	38=(37/1)*100		
		„II/610 Brandýs nad Labem - Rekonstrukce křižovatky Pražská - Průmyslová a části komunikace v ul. Pražská“				- 7 114 657,57	17 989 579,94	10 874 922,37	- 401 345,91	46 395,61	- 354 950,30	0,00	0,00	0,00	- 494 695,74	7 302 074,09	9,93%	6 807 378,35	7 796 769,83	- 5 561 260,98	9 845 445,29	13,12%	4 084 184,31	15 206 706,27	- 657 354,94	995 664,95	1 653 019,89	2,25%
102	1	Ul. Pražská - komunikace/ konstrukční vrstvy vozovky, výměna zeminy aktivní záhy				- 3 475 818,85	9 399 599,18	5 923 780,33	0,00	0,00	0,00	0,00	0,00	0,00	2 091 007,96	2,84%	2 091 007,96	2 091 007,96	- 3 475 818,85	7 308 591,22	9,94%	3 832 772,37	10 784 410,07	0,00	0,00	0,00	0,00%	
107	2	Chodníky/ Provedení obrub				- 1 217 706,72	188 191,36	- 1 029 515,36	0,00	0,00	0,00	0,00	0,00	0,00	0,00	0,00%	0,00	0,00	- 1 217 706,72	188 191,36	0,26%	-1 029 515,36	1 405 898,08	0,00	0,00	0,00	0,00%	
108	3	Vjezdů/ Provedení obrub, upřesnění výměr žlabů				- 128 120,07	164 569,91	36 449,84	0,00	0,00	0,00	0,00	0,00	0,00	0,00	0,00%	0,00	0,00	- 128 120,07	164 569,91	0,22%	36 449,84	292 689,98	0,00	0,00	0,00	0,00%	
109	4	Parkoviště/ upřesnění objemů zem prací, doplnění zábradlí				- 35 066,21	136 442,01	101 375,80	0,00	0,00	0,00	0,00	0,00	0,04%	-5 880,20	64 252,22	0,15%	107 256,00	107 256,00	0,15%	107 256,00	107 256,00	0,00	0,00	0,00	0,00%		
111	5	Parkovací stání/ Provedení obrub				- 55 544,11	76 447,08	20 902,97	0,00	0,00	0,00	0,00	0,00	0,00%	0,00	0,00	0,10%	20 902,97	131 991,19	0,10%	20 902,97	131 991,19	0,00	0,00	0,00	0,00%		
302a	6	Kanalizace - zemní práce / materiál zásypů				0,00	1 768 337,14	1 768 337,14	0,00	0,00	0,00	0,00	0,00	2,41%	1 768 337,14	1 768 337,14	0,00%	0,00	0,00	0,00%	0,00	0,00	0,00	0,00	0,00	0,00%		
301a	7	Vodovod - zemní práce / materiál zásypů				0,00	626 490,96	626 490,96	0,00	0,00	0,00	0,00	0,00	0,85%	626 490,96	626 490,96	0,00%	0,00	0,00	0,00%	0,00	0,00	0,00	0,00	0,00	0,00%		
302a	8	Kanalizace - zemní práce / těžitelnost hornin				- 44 663,20	164 855,34	120 192,14	0,00	0,00	0,00	0,00	0,22%	- 44 663,20	164 855,34	0,22%	120 192,14	209 518,54	0,00%	0,00	0,00	0,00%	0,00	0,00	0,00	0,00%		
301a	9	Vodovod - zemní práce / ruční výkop přípojek				- 15 057,28	175 957,19	160 899,91	0,00	0,00	0,00	0,00	0,00	0,24%	175 957,19	160 899,91	0,24%	191 014,47	0,00	0,00%	0,00	0,00	0,00	0,00	0,00	0,00%		
303a	10	Kanalizace - přípojky dešťové - zemní práce / ruční výkop přípojek				- 19 915,11	226 221,99	206 306,88	0,00	0,00	0,00	0,00	0,31%	- 19 915,11	226 221,99	0,31%	206 306,88	246 137,10	0,00%	0,00	0,00	0,00%	0,00	0,00	0,00	0,00%		
304a	11	Kanalizace - přípojky splaškové - zemní práce / ruční výkop přípojek				- 24 661,08	269 085,65	244 424,57	0,00	0,00	0,00	0,00	0,00	0,37%	244 424,57	293 746,73	0,37%	0,00	0,00	0,00%	0,00	0,00	0,00	0,00	0,00	0,00%		
801	12	Sadové úpravy / ornice+trávník+odpočet keřů a ochrany stromů				- 68 354,56	715 642,63	647 288,07	0,00	0,00	0,00	0,00	0,00	0,00%	0,00	0,00	0,97%	715 642,63	715 642,63	0,97%	715 642,63	715 642,63	-68 354,56	0,00	68 354,56	0,09%		
105	13	Vjezd CIUR / odpočet provedení vjezdu				- 242 566,99	0,00	- 242 566,99	0,00	0,00	0,00	0,00	0,00	0,00%	-242 566,99	242 566,99	0,00%	0,00	0,00	0,00%	0,00	0,00	0,00	0,00	0,00	0,00%		
110	14	Plot CIUR / odpočet provedení plotu				- 56 337,59	0,00	- 56 337,59	0,00	0,00	0,00	0,00	0,00	0,00%	-56 337,59	56 337,59	0,00%	0,00	0,00	0,00%	0,00	0,00	0,00	0,00	0,00	0,00%		
113	15	Autobusové zastávky / změna druhu dlažebních kostek, tloušťky SC + související zemní práce				- 359 422,90	549 674,23	190 251,33	0,00	0,00	0,00	0,00	0,00	0,00%	0,00	0,00	0,17%	48 389,57	203 611,77	0,17%	48 389,57	203 611,77	-281 811,80	423 673,56	705 485,36	0,96%		
121a	16	Dopravní značení trvalé / VZD v plastu				- 13 644,92	200 495,84	186 850,92	0,00	0,00	0,00	0,00	0,00	0,00%	0,00	0,00	0,00%	0,00	0,00	0,00%	0,00	0,00	-13 644,92	200 495,84	214 140,76	0,29%		
121b	17	Dopravní značení trvalé / VZD v plastu				- 56 583,95	62 216,32	5 632,37	0,00	0,00	0,00	0,00	0,00	0,00%	0,00	0,00	0,02%	-42 830,75	70 337,15	0,02%	-42 830,75	70 337,15	0,00	48 463,12	48 463,12	0,07%		
101	18	Okružní křižovatka / navýšení odstranění asfaltů / obruby dle výkresové části ZDS / změna druhu dlažebních kostek / rektifikace povrchových znaků a vstupů				- 196 941,25	340 529,18	143 587,93	0,00	0,00	0,00	0,00	0,00	0,03%	19 655,49	19 655,49	0,03%	19 655,49	19 655,49	0,04%	27 448,26	26 529,81	-196 022,80	293 425,43	489 448,23	0,67%		
103	19	Ul. Průmyslová - komunikace / ŠDA + obruby dle výkresové části ZDS / navýšení odstranění asfaltů / změna druhu dlažebních kostek / odstranění základů stávající PHS / rektifikace povrchových znaků a vstupů				- 61 921,58	260 347,34	198 425,76	0,00	0,00	0,00	0,00	0,00	0,29%	210 137,87	210 137,87	0,29%	210 137,87	210 137,87	0,03%	-21 444,40	62 649,34	-19 874,71	29 607,00	49 481,71	0,07%		
103a	20	Ul. Seifertova / ŠDA dle výkresové části ZDS / nárůst odstranění asfaltů / rektifikace povrchových znaků a vstupů				- 8 159,23	12 594,87	4 435,64	0,00	0,00	0,00	0,00	0,00	0,01%	8 723,52	8 723,52	0,01%	8 723,52	8 723,52	0,01%	-4 287,88	12 030,58	0,00	0,00	0,00	0,00%		
106	21	Ul. Květnová - komunikace / ŠDA + obruby dle výkresové části ZDS / nárůst odstranění asfaltů / rektifikace povrchových znaků a vstupů				- 299 178,58	42 997,83	- 256 180,75	0,00	0,00	0,00	0,00	0,00	0,02%	12 048,03	12 048,03	0,04%	- 299 178,58	30 949,80	0,04%	-268 228,78	330 128,38	0,00	0,00	0,00	0,00%		
303b	22	Kanalizace - přípojky dešťové - potrubí / odpočet žlabů				- 185 420,95	102 657,56	- 82 763,39	0,00	44 218,15	44 218,15	0,00	0,00	0,00%	0,00	0,00	0,08%	- 185 420,95	58 439,41	0,08%	-126 981,54	243 860,36	0,00	0,00	0,00	0,00%		
001	23	Příprava území / nárůst odstranění asfaltů / zhotovení objízdné komunikace				0,00	818 764,91	818 764,91	0,00	0,00	0,00	0,00	0,00	0,19%	139 638,18	139 638,18	0,19%	139 638,18	139 638,18	0,92%	679 126,73	679 126,73	0,00	0,00	0,00	0,00%		
301a	24	Vodovod - zmeni práce / zásypy / přeložky / skutečné množství a délky potrubí (doměření do cca 10%)				- 141 881,43	622 433,58	480 552,15	- 141 881,43	0,00	- 141 881,43	0,00	0,00	0,85%	622 433,58	622 433,58	0,85%	0,00	0,00	0,00%	0,00	0,00	0,00	0,00	0,00	0,00%		
102	25	Ul. Pražská - komunikace / nárůst odstranění asfaltů / rektifikace povrchových znaků a vstupů				0,00	364 845,92	364 845,92	0,00	0,00	0,00	0,00	0,00	0,37%	274 024,42	274 024,42	0,37%	274 024,42	274 024,42	0,12%	90 821,50	90 821,50	0,00	0,00	0,00	0,00%		
302a	26	Kanalizace - zemní práce / zásypy / skutečné množství a délky potrubí				- 24 055,89	285 321,92	261 266,03	- 24 055,89	0,00	- 24 055,89	0,00	0,00	0,39%	285 321,92	285 321,92	0,39%	0,00	0,00	0,00%	0,00	0,00	0,00	0,00	0,00	0,00%		
302b	27	Kanalizace - přípojky potrubí / skutečné množství a délky potubí				- 58 205,77	16 132,60	- 42 073,17	- 44 053,67	0,00	- 44 053,67	0,00	0,00	0,02%	16 132,60	16 132,60	0,02%	- 14 152,10	14 152,10	0,00%	-14 152,10	14 152,10	0,00	0,00	0,00	0,00%		
305a	28	Uliční vpusti - potrubí / zásypy / hloubení přípojek / skutečné množství a délky potrubí				- 35 900,07	306 831,76	270 931,69	- 34 581,39	0,00	- 34 581,39	0,00	0,00	0,42%	306 831,76	306 831,76	0,42%	0,00	0,00	0,00%	0,00	0,00	0,00	0,00	0,00	0,00%		
301b	29	Vodovod - potrubí / přeložky / skutečné množství a délky potrubí				- 289 529,28	58 161,94	- 231 367,34	- 156 773,53	2 177,46	- 154 596,07	0,00	0,00	0,08%	55 984,48	874,88	0,08%	0,00	0,00	0,00%								

Přehled dalších dokladů

Číslo ZBV:	31
Název a evidenční číslo stavby:	„II/610 Brandýs nad Labem - Rekonstrukce křižovatky Pražská - Průmyslová a části komunikace v ul. Pražská“
Název stavebního objektu / provozního souboru (SO/PS):	SO 112 Napojení místních komunikací
Číslo SO/PS / číslo změny SO/PS:	112/1

Doklad	Součást dokumentace ZBV	
	ANO (počet listů)	NE - Uloženo
07 Soupis prací pro ZBV číslo: 31	2	
08 Oznámení potenciální změny zhotovitelem ze dne 29.10.2019 - rektifikace	1	
09 Souhlas TDI se změnou ze dne 30.10.2019	1	
10 Souhlas AD se změnou ze dne 30.10.2019	1	
11 Pokyn objednatele k provedení změny ze dne 31.10.2019	1	
12 Potvrzení rozsahu změny (ZBV 31) od TDI ze dne 26.8.2021	1	
Počet listů celkem	7	

Soupis prací pro ZBV číslo: 31													
Evidenční číslo a název stavby: „II/610 Brandýs nad Labem - Rekonstrukce křižovatky Pražská - Průmyslová a části komunikace v ul. Pražská“ Číslo a název SO/PS: SO 112 Napojení místních komunikací Číslo a název rozpočtu: ZBV 31 Změny v průběhu výstavby									ZMĚNA SOUPISU PRACÍ (SO/PS) 1				
Poř. č. pol.	Kód položky	Název položky	m.j.	Množství ve Smlouvě	Množství ve Změně	Množství rozdílu	Cena za m.j. v Kč	Cena celkem ve Smlouvě v Kč	Změny záporné v Kč	Změny kladné v Kč	Cena celkem ve Změně v Kč	Rozdíl cen celkem v Kč	Rozdíl cen celkem v %
1	2	3	4	5	6	7	8	9	10	11	12	13	14
1	122202202	Odkopávky a prokopávky nezapažené pro silnice objemu do 1000 m3 v hornině tř. 3	m3	394,070	394,070	0,000	101,00	39 801,07	0,00	0,00	39 801,07	0,00	0,00%
	PP	Odkopávky a prokopávky nezapažené pro silnice s přemístěním výkopku v příčných profilech na vzdálenost do 15 m nebo s naložením na dopravní prostředek v hornině tř. 3 přes 100 do 1 000 m3											
	VV-SOD	"výměna zeminy aktivní zóny za vhodný materiál ŠD fr. 32/63 tl. 500 mm" 788,14*0,5			394,070								
2	122202209	Příplatek k odkopávkám a prokopávkám pro silnice v hornině tř. 3 za lepivost	m3	197,035	197,035	0,000	14,00	2 758,49	0,00	0,00	2 758,49	0,00	0,00%
	PP	Odkopávky a prokopávky nezapažené pro silnice s přemístěním výkopku v příčných profilech na vzdálenost do 15 m nebo s naložením na dopravní prostředek v hornině tř. 3 Příplatek k cenám za lepivost horniny tř. 3											
	VV-SOD	"lepivost 50%"											
	VV-SOD	"výměna zeminy aktivní zóny za vhodný materiál ŠD fr. 32/63 tl. 500 mm" 788,14*0,5			394,070								
	VV-SOD	394,07*0,5 'Přepočtené koeficientem množství			197,035								
3	162701105-1	Vodorovné přemístění výkopku/sypaniny z horniny tř. 1 až 4 na skládku dle dodavatele stavby	m3	394,070	394,070	0,000	194,00	76 449,58	0,00	0,00	76 449,58	0,00	0,00%
	PP	Vodorovné přemístění výkopku nebo sypaniny po suchu na obvyklém dopravním prostředku, bez naložení výkopku, avšak se složením bez rozhrnutí z horniny tř. 1 až 4 na skládku dle dodavatele stavby											
	VV-SOD	"výměna zeminy aktivní zóny za vhodný materiál ŠD fr. 32/63 tl. 500 mm" 788,14*0,5			394,070								
4	171101103	Uložení sypaniny z hornin soudržných do násypů zhutněných do 100 % PS	m3	191,210	191,210	0,000	51,00	9 751,71	0,00	0,00	9 751,71	0,00	0,00%
	PP	Uložení sypaniny do násypů s rozprostřením sypaniny ve vrstvách a s hrubým urovnáním zhutněných s uzavřením povrchu násypu z hornin soudržných s předepsanou mírou zhutnění v procentech výsledků zkoušek Proctor-Standard (dále jen PS) přes 96 do 100 % PS											
	VV-SOD	"vrstvy šterkodrtě ŠD" 191,21			191,210								
5	583441970	šterkodrt ŠDA	t	401,541	401,541	0,000	458,15	183 966,01	0,00	0,00	183 966,01	0,00	0,00%
	PP	šterkodrt ŠDA											
	VV-SOD	"vrstvy šterkodrtě ŠD" 191,21			191,210								
	VV-SOD	191,21*2,1 'Přepočtené koeficientem množství			401,541								
6	171101111	Uložení sypaniny z hornin nesoudržných sypkých s vlhkostí I(d) 0,9 v aktivní zóně	m3	394,070	394,070	0,000	83,00	32 707,81	0,00	0,00	32 707,81	0,00	0,00%
	PP	Uložení sypaniny do násypů s rozprostřením sypaniny ve vrstvách a s hrubým urovnáním zhutněných s uzavřením povrchu násypu z hornin nesoudržných sypkých s relativní ulehlostí I(d) 0,9 nebo v aktivní zóně											
	VV-SOD	"výměna zeminy aktivní zóny za vhodný materiál ŠD fr. 32/63 tl. 500 mm" 788,14*0,5			394,070								
7	583439590-1	šterkodrt frakce 32-63	t	827,547	827,547	0,000	507,15	419 690,46	0,00	0,00	419 690,46	0,00	0,00%
	PP	šterkodrt frakce 32-63											
	VV-SOD	"výměna zeminy aktivní zóny za vhodný materiál ŠD fr. 32/63 tl. 500 mm" 788,14*0,5			394,070								
	VV-SOD	394,07*2,1 'Přepočtené koeficientem množství			827,547								
8	171201201	Uložení sypaniny na skládky	m3	394,070	394,070	0,000	14,00	5 516,98	0,00	0,00	5 516,98	0,00	0,00%
	PP	Uložení sypaniny na skládky											
	VV-SOD	"výměna zeminy aktivní zóny za vhodný materiál ŠD fr. 32/63 tl. 500 mm" 788,14*0,5			394,070								
9	171201211	Poplatek za uložení odpadu ze sypaniny na skládce (skládkovné)	t	709,326	709,326	0,000	101,00	71 641,93	0,00	0,00	71 641,93	0,00	0,00%
	PP	Uložení sypaniny poplatek za uložení sypaniny na skládce (skládkovné)											
	VV-SOD	"výměna zeminy aktivní zóny za vhodný materiál ŠD fr. 32/63 tl. 500 mm" 788,14*0,5			394,070								
	VV-SOD	394,07*1,8 'Přepočtené koeficientem množství			709,326								
10	181202305	Úprava pláňe na násypech se zhutněním	m2	788,140	788,140	0,000	17,00	13 398,38	0,00	0,00	13 398,38	0,00	0,00%
	PP	Úprava pláňe na stavbách dálnic na násypech se zhutněním											
	VV-SOD	"zpevněné plochy asfaltové " 174,32+613,82			788,140								
11	565135121-1	Asfaltový beton vrstva podkladní ACP 16+ (obalované kamenivo OKS) tl 50 mm š přes 3 m	m2	174,320	174,320	0,000	318,15	55 459,91	0,00	0,00	55 459,91	0,00	0,00%
	pp	Asfaltový beton vrstva podkladní ACP 16+ (obalované kamenivo střednězrnné - OKS) s rozprostřením a zhutněním v pruhu šířky přes 3 m, po zhutnění tl. 50 mm											
	VV-SOD	"zpevněné plochy asfaltové " 174,32			174,320								
12	565145121-1	Asfaltový beton vrstva podkladní ACP 16+ (obalované kamenivo OKS) tl 60 mm š přes 3 m	m2	613,820	613,820	0,000	351,15	215 542,89	0,00	0,00	215 542,89	0,00	0,00%

Soupis prací pro ZBV číslo: 31													
Evidenční číslo a název stavby: „II/610 Brandýs nad Labem - Rekonstrukce křižovatky Pražská - Průmyslová a části komunikace v ul. Pražská“ Číslo a název SO/PS: SO 112 Napojení místních komunikací Číslo a název rozpočtu: ZBV 31 Změny v průběhu výstavby									ZMĚNA SOUPISU PRACÍ (SO/PS) 1				
Poř. č. pol.	Kód položky	Název položky	m.j.	Množství ve Smlouvě	Množství ve Změně	Množství rozdílu	Cena za m.j. v Kč	Cena celkem ve Smlouvě v Kč	Změny záporné v Kč	Změny kladné v Kč	Cena celkem ve Změně v Kč	Rozdíl cen celkem v Kč	Rozdíl cen celkem v %
1	2	3	4	5	6	7	8	9	10	11	12	13	14
	PP	Asfaltový beton vrstva podkladní ACP 16+ (obalované kamenivo střednězrné - OKS) s rozprostřením a zhutněním v pruhu šířky přes 3 m, po zhutnění tl. 60 mm "zpevněné plochy asfaltové " 613,82			613,820								
13	567122111	Podklad ze směsi stmelené cementem SC C 8/10 (KSC I) tl 120 mm	m2	613,820	613,820	0,000	242,00	148 544,44	0,00	0,00	148 544,44	0,00	0,00%
	PP	Podklad ze směsi stmelené cementem SC bez dilatačních spár, s rozprostřením a zhutněním SC C 8/10 (KSC I), po zhutnění tl. 120 mm "zpevněné plochy asfaltové " 613,82			613,820								
14	567122114	Podklad ze směsi stmelené cementem SC C 8/10 (KSC I) tl 150 mm	m2	174,320	174,320	0,000	313,15	54 588,31	0,00	0,00	54 588,31	0,00	0,00%
	PP	Podklad ze směsi stmelené cementem SC bez dilatačních spár, s rozprostřením a zhutněním SC C 8/10 (KSC I), po zhutnění tl. 150 mm "zpevněné plochy asfaltové " 174,32			174,320								
15	573111111	Postřik živinový infiltrační s posypem z asfaltu množství 0,60 kg/m2	m2	788,140	788,140	0,000	22,00	17 339,08	0,00	0,00	17 339,08	0,00	0,00%
	PP	Postřik infiltrační PI z asfaltu silničního s posypem kamenivem, v množství 0,60 kg/m2 "zpevněné plochy" 174,32+613,82			788,140								
16	573231106-1	Postřik živinový spojovací ze silniční emulze PS-E v množství 0,20 kg/m2	m2	962,460	962,460	0,000	12,00	11 549,52	0,00	0,00	11 549,52	0,00	0,00%
	PP	Postřik spojovací PS bez posypu kamenivem ze silniční emulze, v množství 0,20 kg/m2 "zpevněné plochy" 174,32*2			348,640								
	VV-SOD	"zpevněné plochy" 174,32			613,820								
17	576133221-1	Asfaltový koberec mastixový SMA 11+ (AKMS) tl 40 mm š přes 3 m	m2	174,320	174,320	0,000	405,15	70 625,75	0,00	0,00	70 625,75	0,00	0,00%
	PP	Asfaltový koberec mastixový SMA 11+ (AKMS) s rozprostřením a se zhutněním v pruhu šířky přes 3 m, po zhutnění tl. 40 mm "zpevněné plochy asfaltové " 174,32			174,320								
18	577134121	Asfaltový beton vrstva ohrusná ACO 11 (ABS) tř. I tl 40 mm š přes 3 m z nemodifikovaného asfaltu	m2	613,820	613,820	0,000	292,15	179 327,51	0,00	0,00	179 327,51	0,00	0,00%
	PP	Asfaltový beton vrstva ohrusná ACO 11 (ABS) s rozprostřením a se zhutněním z nemodifikovaného asfaltu v pruhu šířky přes 3 m tř. I, po zhutnění tl. 40 mm "zpevněné plochy" 613,82			613,820								
19	577155122-1	Asfaltový beton vrstva ložní ACL 16+ (ABH) tl 60 mm š přes 3 m z nemodifikovaného asfaltu	m2	174,320	174,320	0,000	405,15	70 625,75	0,00	0,00	70 625,75	0,00	0,00%
	PP	Asfaltový beton vrstva ložní ACL 16+ (ABH) s rozprostřením a zhutněním z nemodifikovaného asfaltu v pruhu šířky přes 3 m, po zhutnění tl. 60 mm "zpevněné plochy asfaltové " 174,32			174,320								
20	998225111	Přesun hmot pro pozemní komunikace s krytem z kamene, monolitickým betonovým nebo živinovým	t	1 229,088	1 229,088	0,000	52,00	63 912,58	0,00	0,00	63 912,58	0,00	0,00%
	PP	Přesun hmot pro komunikace s krytem z kamene, monolitickým betonovým nebo živinovým dopravní vzdálenost do 200 m jakékoliv délky objektu											
Nové Položky													
21	899431111-1	Výšková úprava uličního vstupu nebo vpustí do 200 mm zvýšením/snížením krycího hrnce, šoupěte nebo hydrantu	kus	0,000	25,000	25,000	1 297,45	0,00	32 436,25	0,00	32 436,25	32 436,25	100,00%
	SOD	Množství dle smluvního rozpočtu			0,000								
	VV-ZBV 31	ZBV 31 - rektifikace povrchových znaků a vstupů Množství rozdílu: skutečný počet kusů uličních vstupů (poklopů), vpustí, krycích hrnců, šoupat apod. mínus původní množství kusů: UV+kanal. šachty+kr. hrnce voda+kr. hrnce plyn: (1+8+12+4)-0=25 kusů Jednotková cena převzata z obdobné položky stavebního objektu SO 101 - p.č. 49.			25,000								
		Celkem bez DPH						1 743 198,16	32 436,25	0,00	1 775 634,41	32 436,25	1,86%

Město Brandýs nad Labem – Stará Boleslav
Masarykovo nám. 1, 2
250 01 Brandýs nad Labem – Stará Boleslav

SWIETELSKY stavební s.r.o.
o. z. Dopravní stavby STŘED
oblast Praha
Sokolovská 192/79
180 00 Praha 8
T: +420 296 177 800
E: office-praha@swietelsky.cz
www.swietelsky.cz

Váš dopis zn. / ze dne:

Naše značka:

Vyřizuje:

E:

T:

Dne:

LL/29/10/2019-2

Lukáš Lála

29.10.2019

Oznámení potenciální změny díla/stavby „II/610 Brandýs nad Labem - rekonstrukce křižovatky Pražská - Průmyslová a části komunikace v ulici Pražská“ na základě požadavku objednatele na úpravu skladeb komunikací a zpevněných ploch, včetně žádosti o vyjádření objednatele k dalšímu postupu.

Vážený obchodní partnere,

jakožto správce Společnosti SWIETELSKY – GEOSAN – SAM, zhotovitele díla/stavby: „II/610 Brandýs nad Labem - rekonstrukce křižovatky Pražská - Průmyslová a části komunikace v ulici Pražská“, které realizujeme na základě smlouvy o dílo č. S-0639/DOP/2019, Vás informujeme, že během zpracování RDS a realizací prací došlo ke vzniku události/zhotovitel si uvědomil okolnost, která může zpoždit práce na Díle, ztížit jejich podmínky a vést k požadavku na dodatečnou platbu.

Stručný popis události/okolnosti:

Zhotovitel identifikoval nesoulad v počtu rektifikace uličních vstupů (poklopů, vpustí, krycích hrnců, šoupat apod.) před pokládkou krytu komunikací, zpevněných ploch a chodníků, který je vyvolán neshodou výkresové části s výkazem výměr v zadávací dokumentaci a nárůstem skutečného množství prováděných inženýrských sítí, včetně přípojek během realizace stavby.

Výše uvedený nesoulad se dotkne následující stavebních objektů:

SO 103a – Ul. Seifertova, SO 106 Ul. Květnová – komunikace, SO 109 Parkoviště, SO 112 Napojení místních komunikací.

Zhotovitel navrhuje provést dotčené práce, dodávky i služby v množství nezbytném pro dokončení Díla a podrobný rozsah změn následně stanovit porovnáním skutečného množství s množstvím uvedeným v zadávacím výkazu výměr s tím, že provádění předmětných prací bude průběžně dokumentováno zápisy ve stavebním deníku a kontrolních dnech stavby.

V návaznosti na výše uvedené se na Vás obracíme s žádostí o vyjádření – vydání pokynu k dalšímu postupu prací a řešení uvedených potenciálních změn díla.

S pozdravem,

Společnost SWIETELSKY – GEOSAN – SAM

Ing. Rastislav Súřovský
vedoucí o.z. Dopravní stavby STŘED,
SWIETELSKY stavební s.r.o.

Na vědomí: Objednatel č. 1: Středočeská kraj

Stanovisko TDI objednatele č. 2 k oznámené potenciální změně stavby: „II/610 Brandýs nad Labem - Rekonstrukce křižovatky Pražská - Průmyslová a části komunikace v ul. Pražská“ předložené v dopise zhotovitele zn. LL/29/10/2019-2 ze dne 29.10.2019.

V reakci na oznámení potenciální změny stavby předložené zhotovitelem v dopise značky **LL/29/10/2019-2**, která se týká stavebních objektů_SO 103a – Ul. Seifertova, SO 106 Ul. Květnová – komunikace, SO 109 Parkoviště, SO 112 Napojení místních komunikací a se znalostí dané problematiky TDI objednatele č. 2 (Město Brandýs nad Labem – Stará Boleslav) souhlasí s níže uvedenou změnou.

Předmětem změny je **provedení rektifikace uličních vstupů (poklopů, vpustí, krycích hrnců, šoupát apod.) v množství nezbytně nutné pro řádnou realizaci díla.**

Důvodem změny je zastižený nesoulad v počtu rektifikace uličních, který je vyvolán neshodou výkresové části s výkazem výměr v zadávací dokumentaci nárůstem skutečného množství prováděných inženýrských sítí, včetně přípojek během realizace stavby/díla.

TDS objednatele č. 2 považuje výše uvedenou změnu za oprávněnou a doporučuje zpracování související Změny dle Směrnice ředitele Krajské správy a údržby silnic Středočeského kraje upřesňující provádění změn závazků dle zákona č. 134/3016 sb., o zadávání veřejných zakázek.

V Brandýse nad Labem, dne 30.10.2019

Libor Bula

TDI objednatel č.2

WARANTIA s.r.o.
Nad Vodojemem 3291, 276 01 Mělník
IČ: 015 58 994
mob.: 806 601 939

SUNCAD, s.r.o.

Sídlo : Špotzova 6, Praha 6, 161 00

Kancelář : **Nám. Na Lužinách 3, Praha 13, 155 00**

Zapsána: u Městského soudu v Praze, oddíl C, vložka 87514

IČO : 2668 9707

DIČ : CZ 2668 9707

TEL+420 233 085 441 - 6, fax : +420 233 085 447

Vaše zn.:

Naše zn.: 96012010-AD-31

V Praze: 30.10.2019

Věc: Vyjádření AD (autorského dozoru) k ZBV – **dílčí změna: „Rektifikace povrchových znaků a vstupů“**

Akce: „II/610 Brandýs nad Labem, rekonstrukce křižovatky Pražská – Průmyslová a části komunikace v ul. Pražská“

Dílčí změna: Rektifikace povrchových znaků a vstupů

Před pokládkou nových obrusných a ložných vrstev komunikací, chodníků a zpevněných ploch byla zhotovitelem identifikována neshoda spočívající v množství povrchových znaků inženýrských sítí (poklopů, vpustí, krycích hmců, šoupat apod.) určených k rektifikaci v porovnání s množstvím uvedeným v zadávací dokumentaci stavby. Množství povrchových znaků nezbytných k rektifikaci nebylo v době zpracování projektové dokumentace pro výběr zhotovitele stanoveno přesně kvůli dostupným podkladům, aktuálnímu stavebně-technickému stavu i dodatečně realizovaným přípojkám k původním inženýrským sítím. Změny v množství rektifikovaných povrchových znaků se dotknou stavebních objektů SO 101, SO 102, SO 103, SO 103a, SO 106, SO 109 a SO 112.

Navrhované změny nemají vliv na kvalitu díla. Za autorský dozor s předmětnými změnami souhlasím.

Ing. Petr Felcman

Projektant; autorský dozor stavby

SUNCAD, s.r.o.

nám. Na Lužinách 3

155 00 Praha 5 - Stodůlky

SUNCAD



M Ě S T O BRANDÝS NAD LABEM-STARÁ BOLESLAV


Vyjádření objednatele č. 2 (Město Brandýs nad Labem-Stará Boleslav):

Oznámení potenciální změny díla/stavby: „II/610 Brandýs nad Labem - rekonstrukce křižovatky Pražská - Průmyslová a části komunikace v ulici Pražská“ s žádostí o vyjádření objednatele k dalšímu postupu prací a způsobu řešení potenciální změny.

Na základě oznámení potenciální změny díla/stavby na stavebních objektech SO 103a, 106, SO 109 a 112, předloženého dopisem zn. LL/29/10/2019-2ve věci vaší žádosti o vyjádření - pokyn k dalšímu postupu prací a způsobu řešení potenciální změny díla, objednatel, po bližším seznámení s uvedenou problematikou a v souladu s vyjádřením TDS ze dne 30.10.2019 a AD ze dne 30.10.2019, požaduje provedení rektifikace uličních vstupů (poklopů, vpustí, krycích hrců, šoupat apod.) před pokládkou krytu komunikací, zpevněných ploch a chodníků na výše uvedených stavebních objektech v množství nezbytném pro řádné zhotovení díla.

Objednatel souhlasí s uvedenými změnami a zároveň vydává pokyn k realizaci daných změn. Současně vydává Objednatel pokyn Zhotoviteli, aby na základě těchto skutečností vypracoval podrobnou dokumentaci Změny díla dle Směrnice ředitele Krajské správy a údržby silnic Středočeského kraje upřesňující provádění změn závazků dle zákona č. 134/2016 Sb., o zadávání veřejných zakázek.


Hynek Homolka
místostarosta města

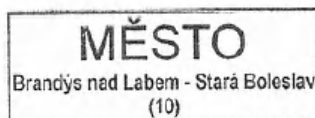

V Brandýse nad Labem-Staré Boleslavi, dne 31.10.2019


WARANTIA s.r.o.
Nad Vodojemem 3291, 276 01 Mělník
IČ: 015 58 994
mob.: 606 601 939

Telefon : 326 909 111
Fax : 326 902 555

Bankovní spojení:
ČS a.s.
č.ú. 27-6584182/080
IČ: 00 240 079

Město Brandýs n. L. – St. Boleslav
Masarykovo nám. č. 1,2
250 01 Brandýs n. Labem – Stará Boleslav

Stanovisko TDI objednatele č. 2 ke Změně stavby: „II/610 Brandýs nad Labem - Rekonstrukce křižovatky Pražská - Průmyslová a části komunikace v ul. Pražská“ předložené v ZBV č. 31

TDI objednatel č. 2 (Město Brandýs nad Labem – Stará Boleslav) provedl kontrolu Změny ZBV č. 31, jež je součástí stavebního objektu SO 112 Napojení místních komunikací, a obsahuje změnu spočívající v provedení **rektifikace uličních vstupů (poklopů, vpustí, krycích hrnců, šoupat apod.) v množství nezbytně nutné pro řádnou realizaci díla, která je blíže specifikována změnovými položkami – viz níže:**

Poř. č. pol.	Kód položky	Název položky	m.j.	Množství ve Smlouvě	Množství ve Změně	Množství rozdílu
Nové Položky						
21	899431111-1	Výšková úprava uličního vstupu nebo vpustí do 200 mm zvýšením/snížením krycího hrnce, šoupěte nebo hydrantu	kus	0,000	25,000	25,000

K předložené změně ve výše uvedeném rozsahu ZBV 31 vydává TDI objednatel č. 2 následující stanovisko:

Skladba měněných stávajících i nových položek, včetně jejich výměr, vyjadřujících předkládanou změnu odpovídá skutečnosti provedené na stavbě.

Odpovědný TDI objednatel č. 2 odsouhlasuje oprávněnost změn vyjádřených dotčenými položkami. Odsouhlasuje měněné výměry u stávajících položek a skladbu nových položek, včetně jejich výměr a potvrzuje skutečné provedení prací vyjádřené dotčenými položkami, včetně uváděných výměr. Odpovědný TDI objednatel č. 2 doporučuje předložený čistopis ZBV 31 objednateli ke schválení.

V Brandýse nad Labem, dne 26.8.2021

Libor Bula

TDI objednatel č.2

WARANTIA s.r.o.
Nad Vodojemem 3291, 276 01 Mělník
IČ: 015 58 994
mob.: 606 601 939

Krycí list ZBV

Název a evidenční číslo Stavby:

„II/610 Brandýs nad Labem - Rekonstrukce křižovatky Pražská -
Průmyslová a části komunikace v ul. Pražská“

Název stavebního objektu/provozního souboru (SO/PS):

SO 107 Chodníky

Číslo SO/PS /

/ číslo Změny SO/PS:

107/1

Číslo ZBV:

32

Objednatel č. 1: Středočeský kraj
Zborovská 11, 150 21 Praha 5
IČ: 70891095

Objednatel č. 2: Město Brandýs nad Labem - Stará Boleslav
Masarykovo nám. 1, 2, 250 01 Brandýs nad Labem - Stará Boleslav
IČ: 00240079

Zhotovitel: Společnost SWIETELSKY - GEOSAN GROUP - SAM
Sokolovská 192/79, 186 00 Praha 8 - Karlín

Rekapitulace ZBV č. 32 dle Skupin 1, 2, 3, 4, 5

část ZBV č.	Cena navrhovaných Změn záporných	Cena navrhovaných Změn kladných	Cena navrhovaných Změn záporných a Změn kladných celkem
32.1	0,00	0,00	0,00

část ZBV č.	Cena navrhovaných Změn záporných	Cena navrhovaných Změn kladných	Cena navrhovaných Změn záporných a Změn kladných celkem
32.2	0,00	0,00	0,00

část ZBV č.	Cena navrhovaných Změn záporných	Cena navrhovaných Změn kladných	Cena navrhovaných Změn záporných a Změn kladných celkem
32.3	-181 343,89	0,00	-181 343,89

část ZBV č.	Cena navrhovaných Změn záporných	Cena navrhovaných Změn kladných	Cena navrhovaných Změn záporných a Změn kladných celkem
32.4	0,00	0,00	0,00

s

část ZBV č.	Cena navrhovaných Změn záporných	Cena navrhovaných Změn kladných	Cena navrhovaných Změn záporných a Změn kladných celkem
32.5	0,00	0,00	0,00

Suma ZBV č.	Cena navrhovaných Změn záporných	Cena navrhovaných Změn kladných	Cena navrhovaných Změn záporných a Změn kladných celkem
32.6	-181 343,89	0,00	-181 343,89

Části ZBV se číslují číslem ZBV, za kterým je tečka a index udávající číslo Skupiny.
Stejný systém číslování se používá pro jednotlivé Evidenční nebo Změnové listy
a pro Rozpis ocenění změn položek.

ZBV - krycí list

Číslo paré:

Změnový list

Název a evidenční číslo Stavby:

„II/610 Brandýs nad Labem - Rekonstrukce křižovatky Pražská - Průmyslová a části komunikace v ul. Pražská“

Název stavebního objektu/provozního souboru (SO/PS):

SO 107 Chodníky

Číslo SO/PS /

/ číslo Změny SO/PS:

107/1

Číslo ZBV:

32

Strany smlouvy o dílo č. S-0639/DOP/2019 na realizaci uvedené Stavby uzavřené dne 4.3.2019 (dále jen Smlouva):

Objednatel č.1: Středočeský kraj, Sídlo: Zborovská 11, 150 21 Praha 5

Objednatel č.2: Město Brandýs nad Labem - Stará Boleslav, Sídlo: Masarykovo nám. 1, 2, Brandýs nad Labem – Stará Boleslav, PSČ: 250 01

Zhotovitel: Společnost SWIETELSKY – GEOSAN GROUP - SAM, Sídlo Sokolovská 192/79, 186 00 Praha 8 - Karlín

Přílohy Změnového listu:

1. Krycí list	1	počet listů
2. Změnový list	2	počet listů
3. Zápis o projednání ocenění soupisu prací	1	počet listů
4. Rozpis ocenění Změn položek	1	počet listů
5. Přehled zařazení změn do skupin	1	počet listů
6. Přehled dalších dokladů	1	počet listů
Další doklady dle přehledu dokladů	11	počet listů

Paré č.

Příjemce

1,2	Objednatel
3,4	Zhotovitel
5	Projektant
6	Stavební dozor
7	Supervize
8	Regionální dotační kancelář

Iniciátor změny: Zhotovitel

Popis a zdůvodnění Změny:

Odpočet základové zdi (betonové kce pro zeleň) a části kačírku

Součástí SO 107 Chodníky mělo být dle technického řešení zpracovaného v zadávací dokumentaci též provedení betonových základových pasů s ochrannou zídou výšky 1,2 m, jejíž vnitřní plocha měla být lokálně doplněna krytem z kačírku a v rámci stavebního objektu SO 801 Sadové úpravy osázena zelení.

Během výkopových prací byla identifikována kolize vedení stávajícího plynovodu se základy betonové zídky - zvýšeného okrasného záhonu pro zeleň. Na základě místního šetření s provozovatelem plynovodu byly následně zvažovány tři možné varianty řešení pro zachování zídky pro zeleň (viz též příloha č. 13). Z časových i finančních důvodů vyloučena přeložka STL plynovodu, zamítnuto bylo technicky komplikované provedení ochrany stávajícího plynovodu i nestetické zachování části zídky pro zeleň u přechodu pro chodce. Objednatel následně vznesl požadavek na kompletní zrušení provedení betonové zídky pro zeleň (se zachováním záhonu v rovině přilehlého chodníku - proveden v rámci SO 801, bez vzrostlých stromů, který neohroží stávající vedení STL plynovodu).

Předmětem změny je tedy odpočet kompletní realizace předmětné zídky (včetně základů a části kačírku), jako důsledek nepředvídatelné kolize s podzemním vedením plynovodu, který byl v jiném umístění, než předpokládala zadávací PDPS. Zeleň, která je předmětem stavebního objektu SO 801 Sadové úpravy, byla osázena ve výškové úrovni přilehlého chodníku.

Iniciátorem výše uvedené dílčí změny je zhotovitel. Potenciální změnu spočívající v kolizi stávajícího vedení plynovodu s betonovou zídou pro zeleň oznámil zhotovitel dopisem ze dne 9.6.2020 (příloha č. 08). Předmět změny byl odsouhlasen jak technickým dozorem investora (příloha č. 09), tak autorským dozorem (příloha č. 10). Následně, dopisem ze dne 12.6.2020, byl objednatelem vydán požadavek na zrušení provedení betonové zídky pro zeleň (příloha č. 11). Provedení změny bylo poté potvrzeno vyjádřením TDI (příloha č. 14).

Tato změna se promítla do stávajícího soupisu prací vypuštěním stávajících položek č. 20, 21, 22 a snížením množství stávající položky č. 24.

Jedná se o Změny nepředvídané, které jsou tak podle § 5, odst. 1, písm. c) Směrnice R-SM-36 Krajské správy a údržby silnic Středočeského kraje (účinnost od 29.5.2017) upřesňující provádění změn závazků dle zákona č. 134/2016 Sb., o zadávání veřejných zakázek zařazený do **Skupiny 3**. Zároveň se jedná o práce, které nemění celkovou povahu veřejné zakázky.

Z hlediska Zákona o zadávání veřejných zakázek č. 134/2016 Sb. tato Změna nepředstavuje vznik podstatné změny závazku a dle § 222, odst. 6) se jedná o změnu nepředvídanou.

Údaje v Kč bez DPH:

Cena navrhovaných Změn záporných	Cena navrhovaných Změn kladných	Cena navrhovaných Změn záporných a Změn kladných celkem	Součet absolutních hodnot Změn kladných a Změn záporných
-181 343,89	0,00	-181 343,89	181 343,89

Podpis vyjadřuje souhlas se Změnou:

Zhotovitel (hl. stavbyvedoucí)	jméno	Ing. Jan Dvořák	datum	podpis
Projektant (autorský dozor)	jméno	Ing. Petr Felcman	datum	podpis
Technický dozor investora	jméno	Libor Bula	datum	podpis
Supervize	jméno	Ing. Václav Chytil	datum	podpis
Zástupce Objednatele č. 1:	jméno	Ing. Jan Lichtneger	datum	podpis

Objednatel a Zhotovitel se dohodli, že u tohoto SO/PS, který je součástí uvedené Stavby, budou provedeny Změny, jež jsou podrobně popsány, zdůvodněny, dokladovány a oceněny v dokumentaci této Změny. Smluvní strany shodně prohlašují, že Změny dle tohoto Změnového listu nejsou zlepšením dle čl. 13.2 Smluvních podmínek. Tento Změnový list představuje dodatek Smlouvy. Smlouva se mění v rozsahu upraveném v tomto Změnovém listu. V ostatním zůstávají práva a povinnosti Objednatele a Zhotovitele sjednané ve Smlouvě nedotčeny. Na důkaz toho připojují příslušné osoby oprávněné jednat jménem nebo v zastoupení Objednatele a Zhotovitele své podpisy.

Objednatel (Oprávněná osoba Objednatele č.1)	jméno	Libor Lesák	datum	podpis
Objednatel (Oprávněná osoba Objednatele č.2)	jméno	Ing. Vlastimil Pícek	datum	podpis
Zhotovitel č. 1	jméno	Ing. Rastislav Sůľovský	datum	podpis
Zhotovitel č. 2	jméno	Ivan Havel	datum	podpis
Zhotovitel č. 2	jméno	Ing. Kamil Vykydal	datum	podpis
Zhotovitel č. 3	jméno	Ing. Dušan Drahoš	datum	podpis
				Číslo paré: