


PŮDORYS 1.NP

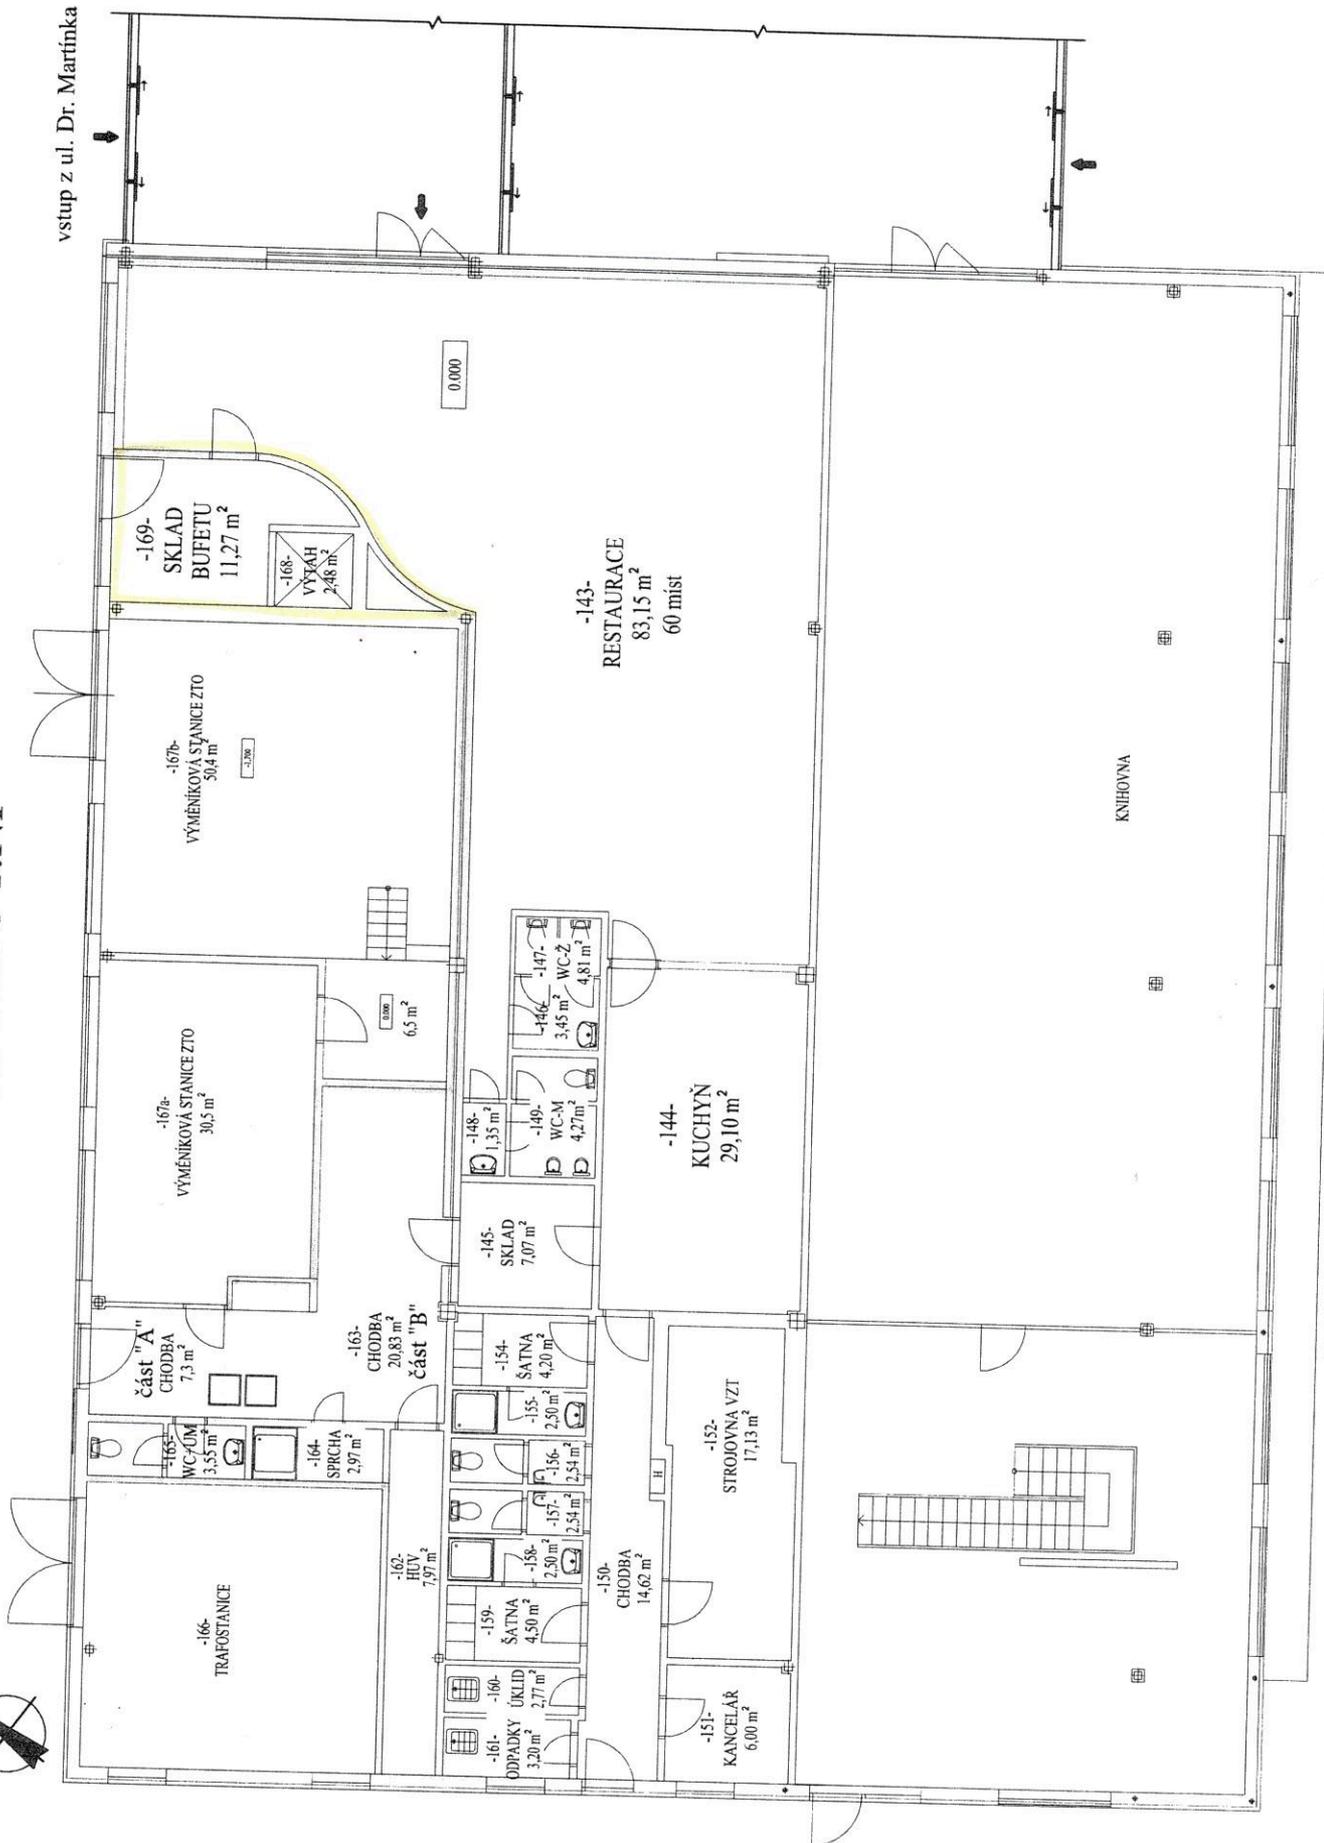

PŮDORYS II. NP

