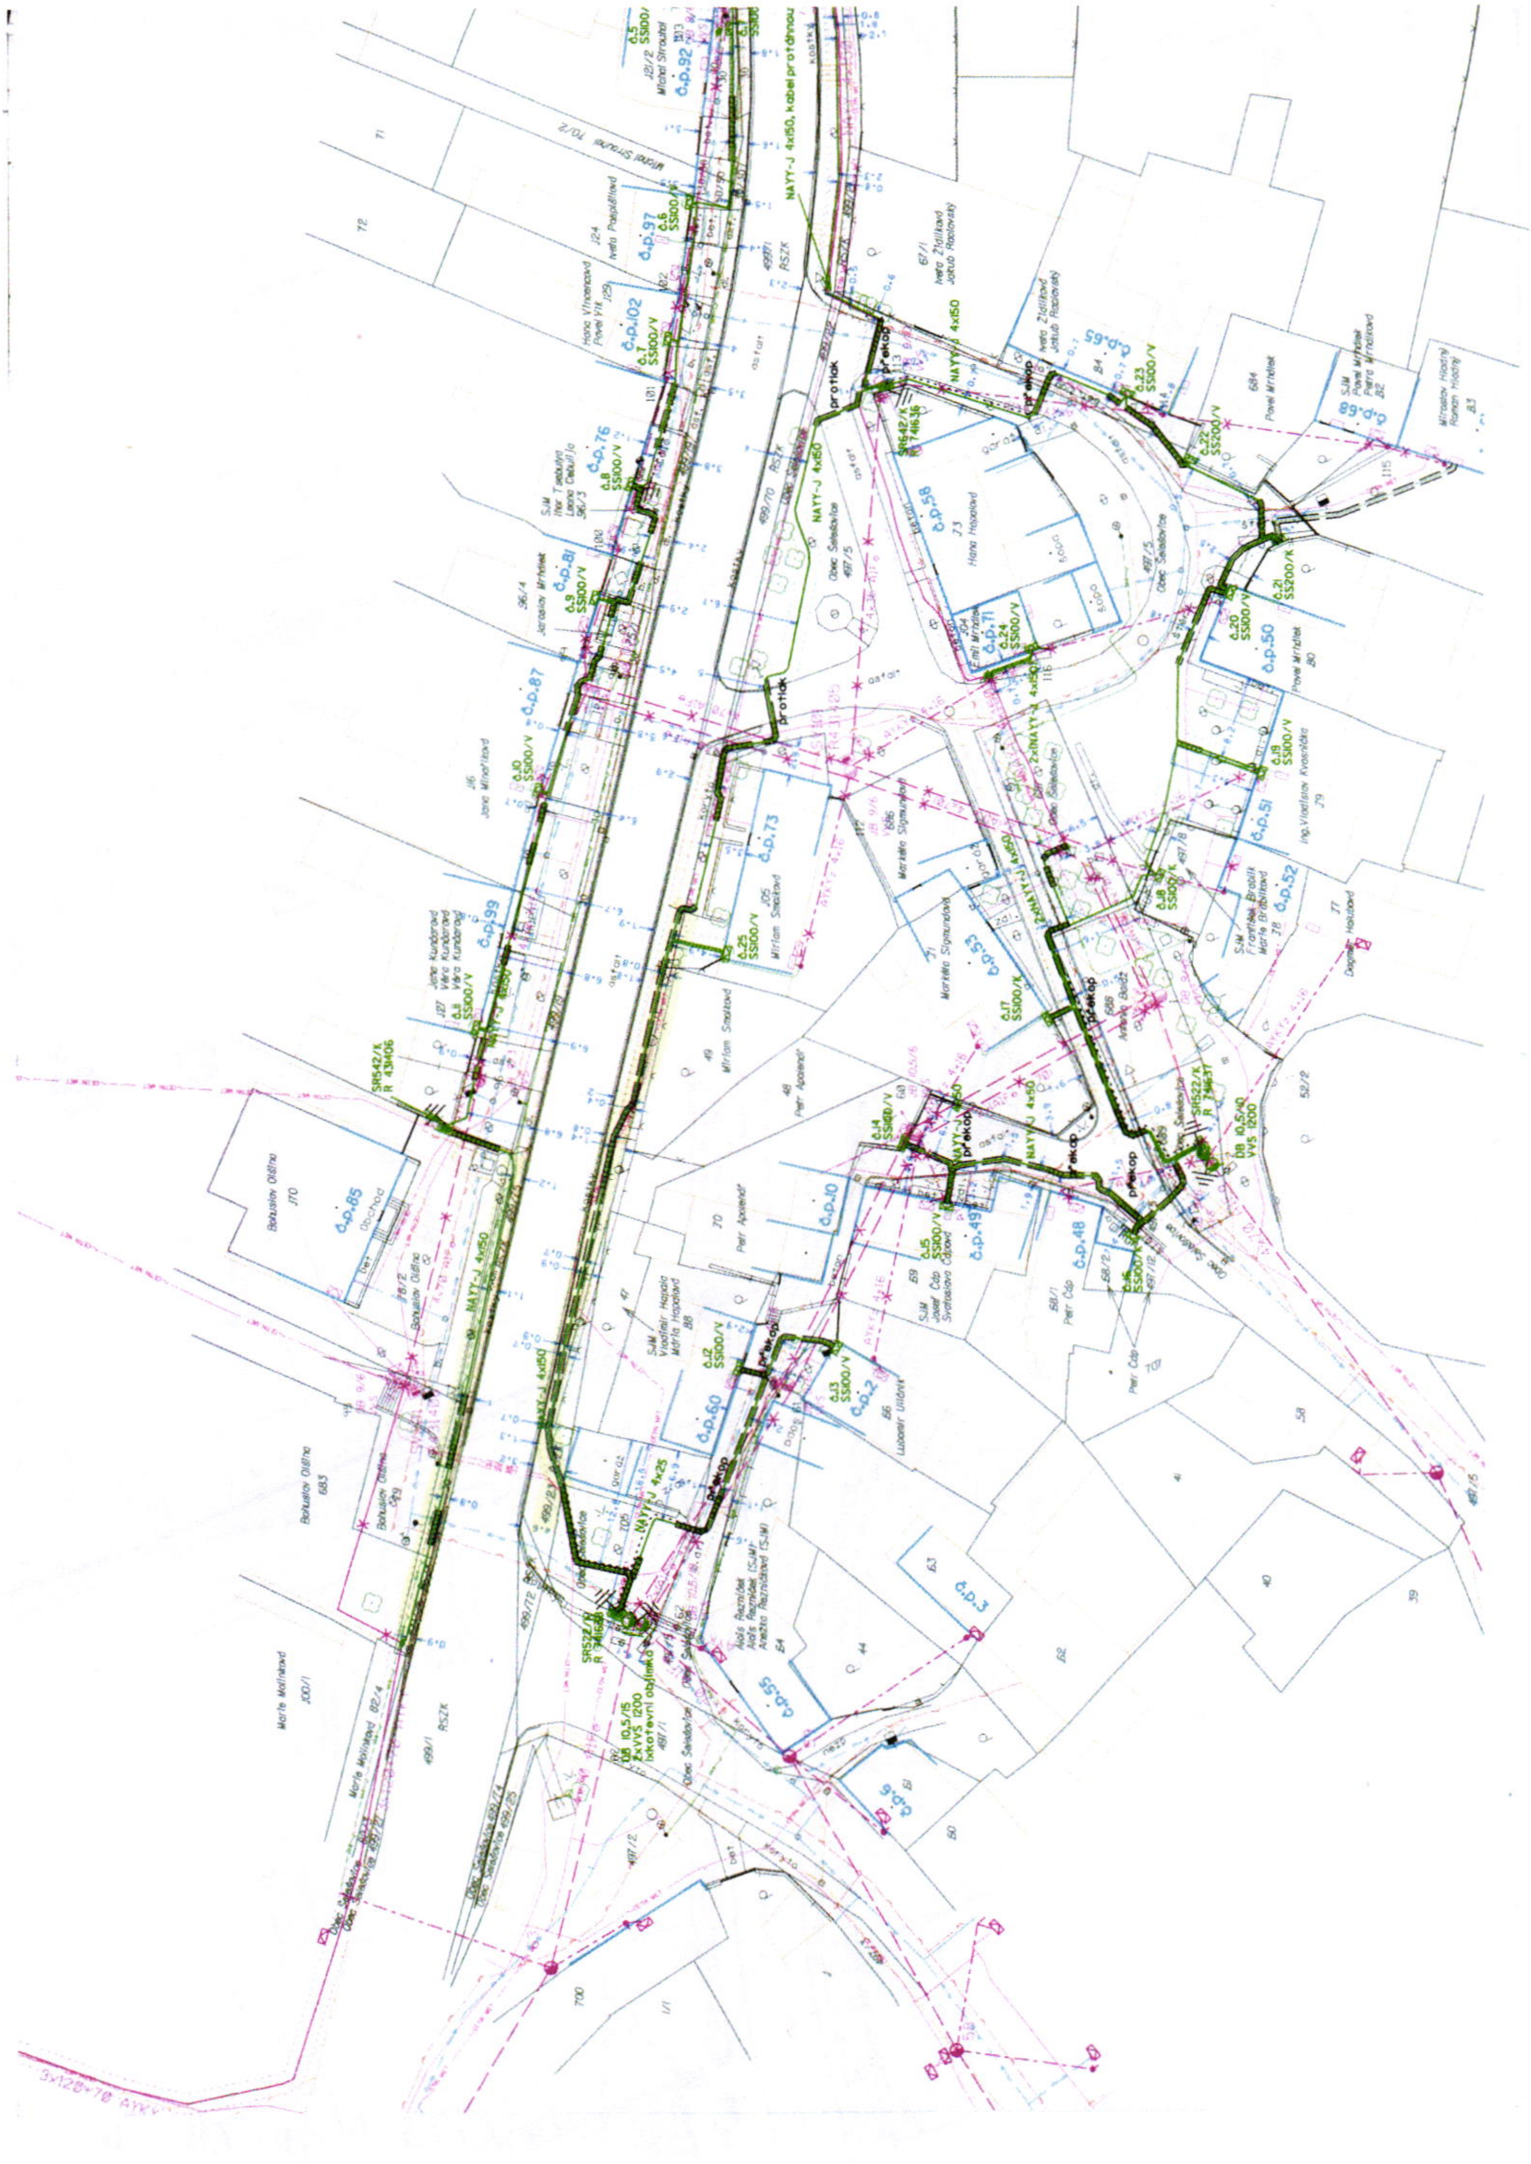

NAYY-J 4x150, kabel protáhnout
č.p.85
č.p.73
č.p.58
č.p.60
č.p.99
č.p.87
č.p.50
č.p.51
č.p.52
č.p.53

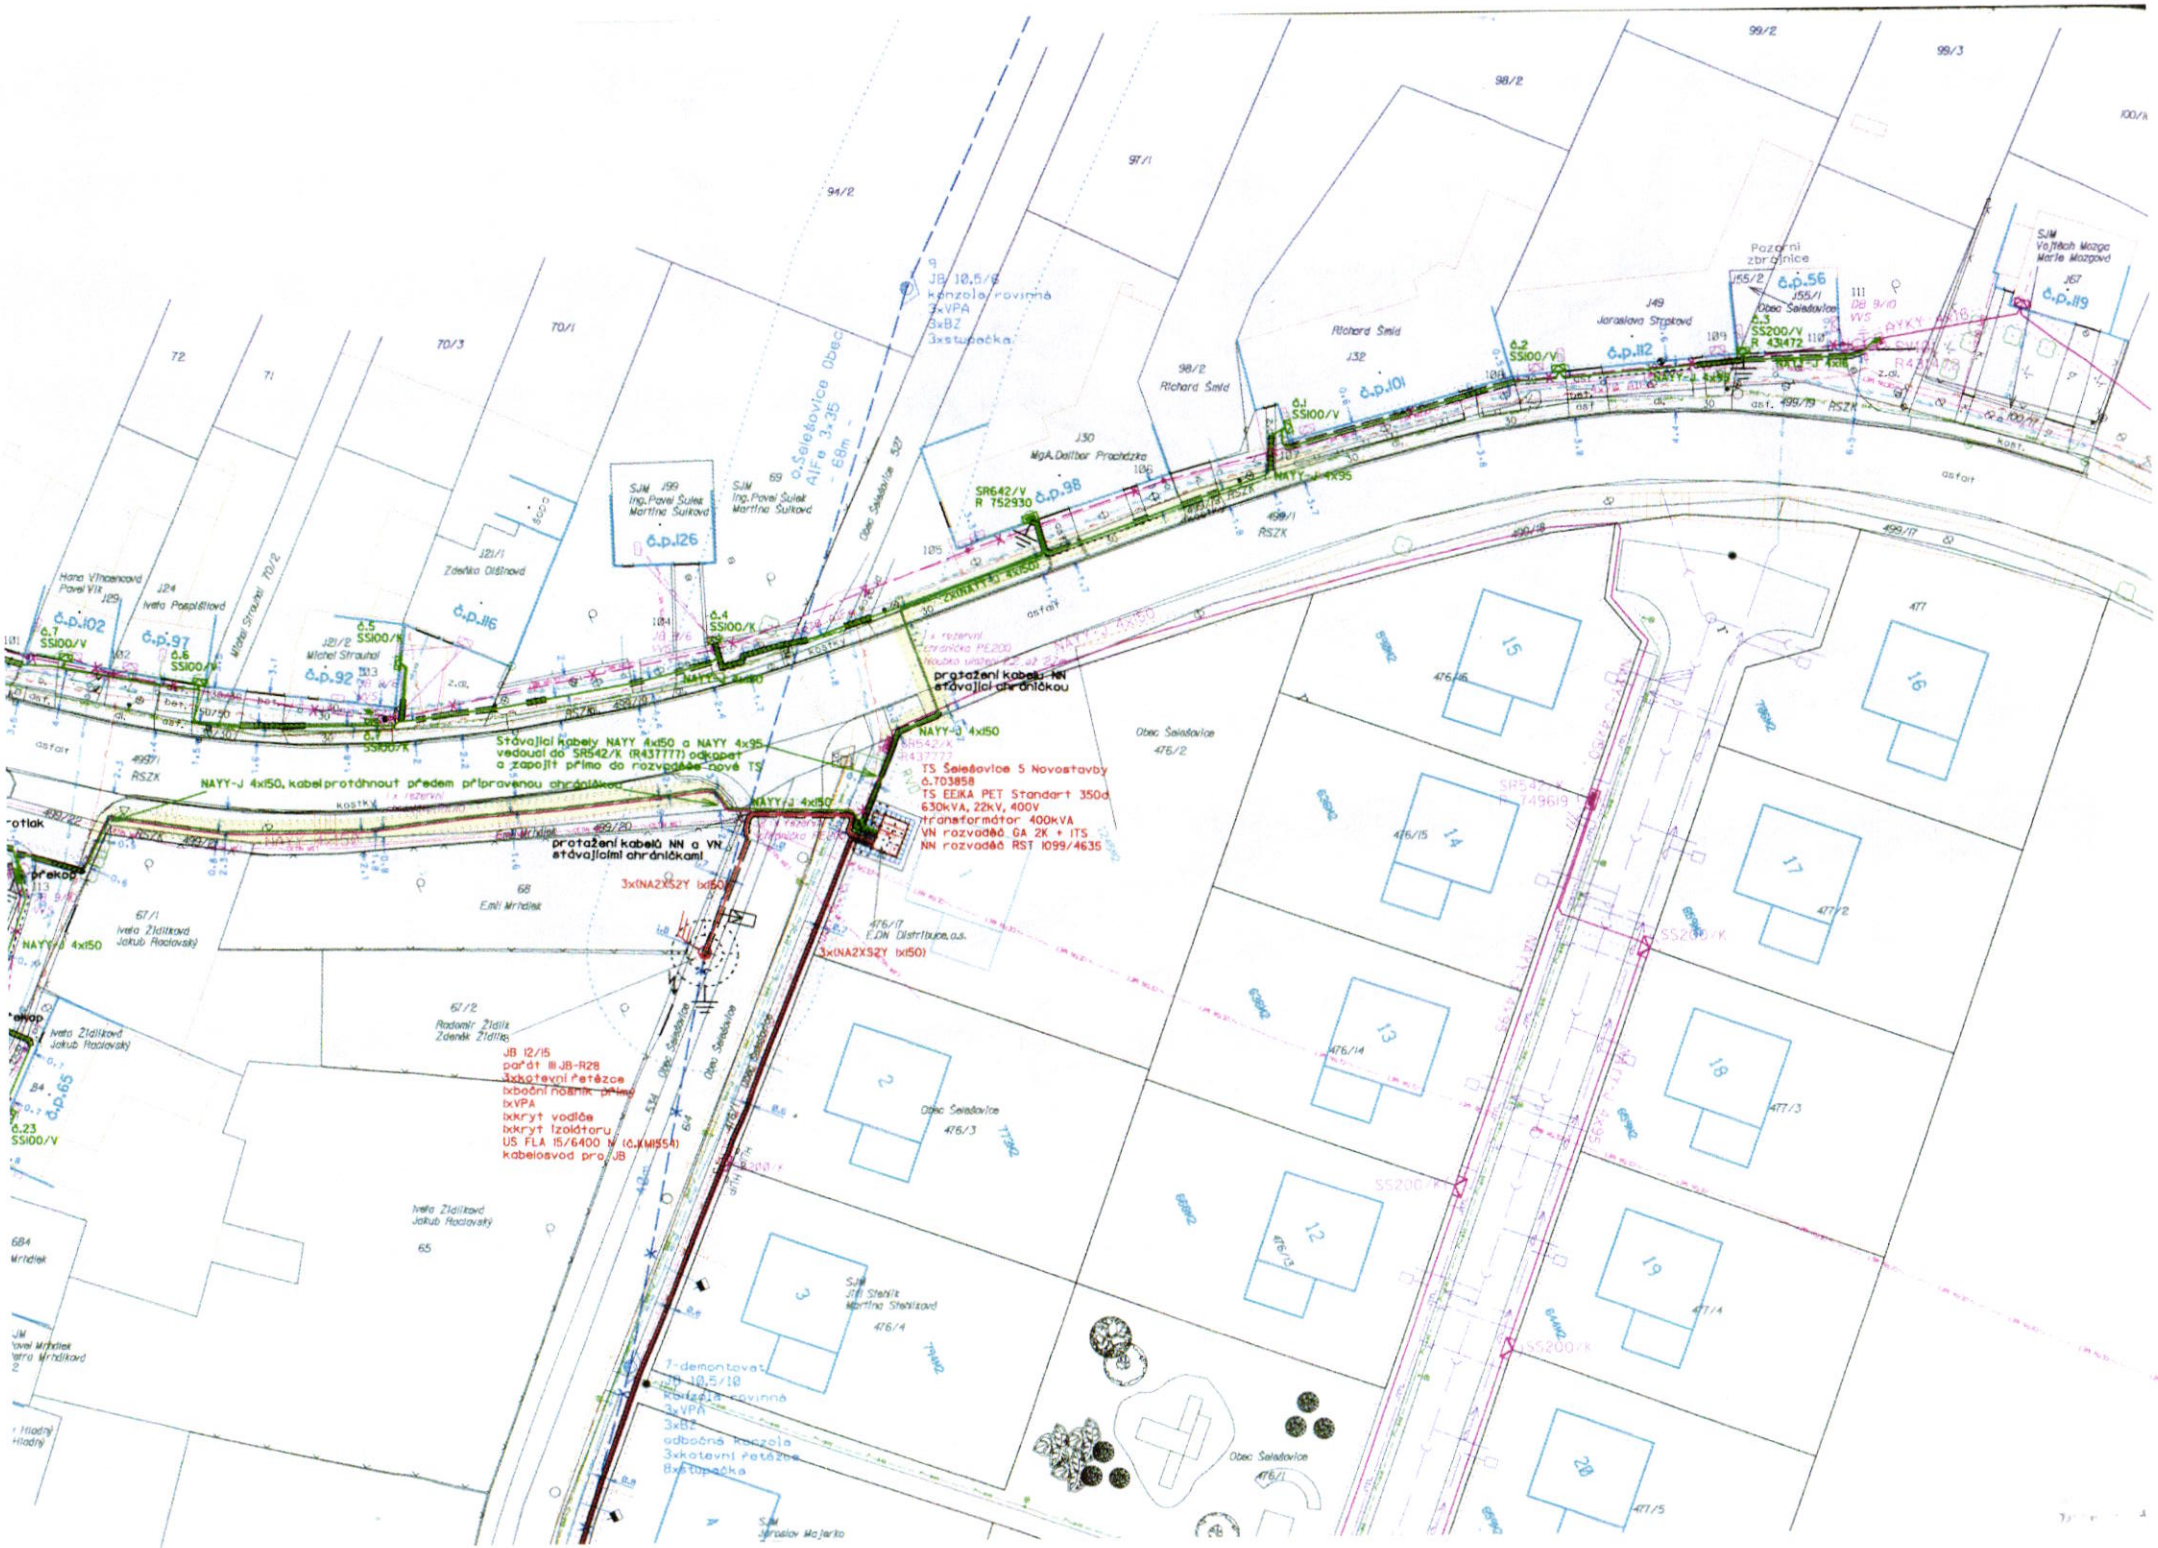
Stávající kabely NAYY 4xl50 a NAYY 4x95 vedoucí do SR542/K (R437777) odkopat a zapojit přímo do rozvaděče nové TS
NAYY-J 4xl50, kabel protáhnout předem připravenou chráničkou
protažení kabelů NN a VN stávajícími chráničkami
protažení kabelů NN stávajícími chráničkami
NAYY-J 4xl50
TS Šaleševice 5 Novostavby
č.T03858
TS EEIKA PET Standart 350d
630kVA, 22kV, 400V
transformátor 400kVA
VN rozvaděč GA 2K + ITS
NN rozvaděč RST 1099/4635
3x(NA2XS2Y 1xl50)
JB 12/15
patřit k JB-R28
3xkotevní řetězce
1xboční nosník přímý
1xVPA
1xkryt vodiče
1xkryt izolátoru
US FLA 15/6400 M (č.KM1554)
kabelosvod pro JB
Obec Šaleševice 476/2
Obec Šaleševice 476/3
Obec Šaleševice 476/1
E.ON Distribuce,a.s.
Obec Šaleševice
Richard Šmíd
Jaroslava Strpková
Pozorní zbrojnice
SJM Vojtěch Mozga Marie Mozgová
SJM Ing.Pavel Šulek Martina Šulková
SJM Jiří Stehlík Martina Stehlíková
SJM Jaroslav Majerko
Ivana Zídilková Jakub Raclavský
Radomír Zídilk Zdeněk Zídilk
Emil Mrhdlek
Michal Strauhal
Zdeňka Dřížnová
Ivana Pospíšilová
Hana Vincencová Pavel Vít
MgA.Dalibor Procházka
Obec Šaleševice 527
Obec Šaleševice Alfa 3x35 - 68m
JB 10,5/8 konzola rovinná 3xVPA 3xBZ 3xstupačka
1-demontovat JB 10,5/10 konzola rovinná 3xVPA 3xBZ odbočná konzola 3xkotevní řetězce 8xstupačka
SR642/V R 752930
SR542/K R437777
SS200/V R 431472
SS100/V
SS100/K
RSZK
ČD 9/0 VVS
