

Nový stav

Označení pozemku parc. číslem	Výměra parcely		Druh pozemku	Označení pozemku parc. číslem	Výměra parcely		Druh pozemku	Typ stavby	Způsob určení výměr	Porovnání se stavem evidence právních vztahů							
	ha	m ²			Způsob využití	ha				m ²	Způsob využití	Díl přechází z pozemku označeného v		Číslo listu vlastnictví	Výměra dílu		Označení dílu
												katastru nemovitostí	dřívější poz. evidenci		ha	m ²	
2375/347										2375/347		10001					
2375/351										2375/351		10001					
2375/385										2375/385		10001					

Oprávněný: dle listiny
Druh věcného břemene: dle listiny

Dělit nebo scelovat pozemky lze jen na základě územního rozhodnutí, pokud podmínky pro ně nejsou stanoveny jiným rozhodnutím nebo opatřením.

pro vyznačení věcného břemene

Vyhotovil:

DD plus v.o.s.

Olbrachtovo nám. 3, 624 00 Brno

Číslo plánu: 2064-14/2011

Okres: Brno-město

Obec: Brno

Kat. území: Žabovřesky

Mapový list: DKM

Kód způsobu určení výměr je určen podle § 77 odst. 2 vyhlášky č. 26/2007 Sb. v platném znění.

Dosavadním vlastníkům pozemků byla poskytnuta možnost seznámit se v terénu s průběhem navrhovaných nových hranic, které byly označeny předepsaným způsobem:

nestabilizovány

Náležitostmi a přesností odpovídá právním předpisům.



Geometrický plán ověřil úředně oprávněný zeměměřický inženýr:

Ing. Blanka Pavlů

Dne 14.4.2011

Číslo 14/2011

Úředně oprávněný zeměměřický inženýr odpovídá za odbornou úroveň geometrického plánu, za dosažení předepsané přesnosti a za správnost a úplnost náležitostí podle právních předpisů.

Katastrální úřad, katastrální pracoviště
souhlasí s očíslováním parcel.




Souhlas katastrálního úřadu, kat. pracoviště potvrdil:

Дне 20. IV.

2011 Číslo

Jeden prvopis geometrického plánu a předepsané přílohy jsou uloženy u katastrálního úřadu, katastrálního pracoviště.

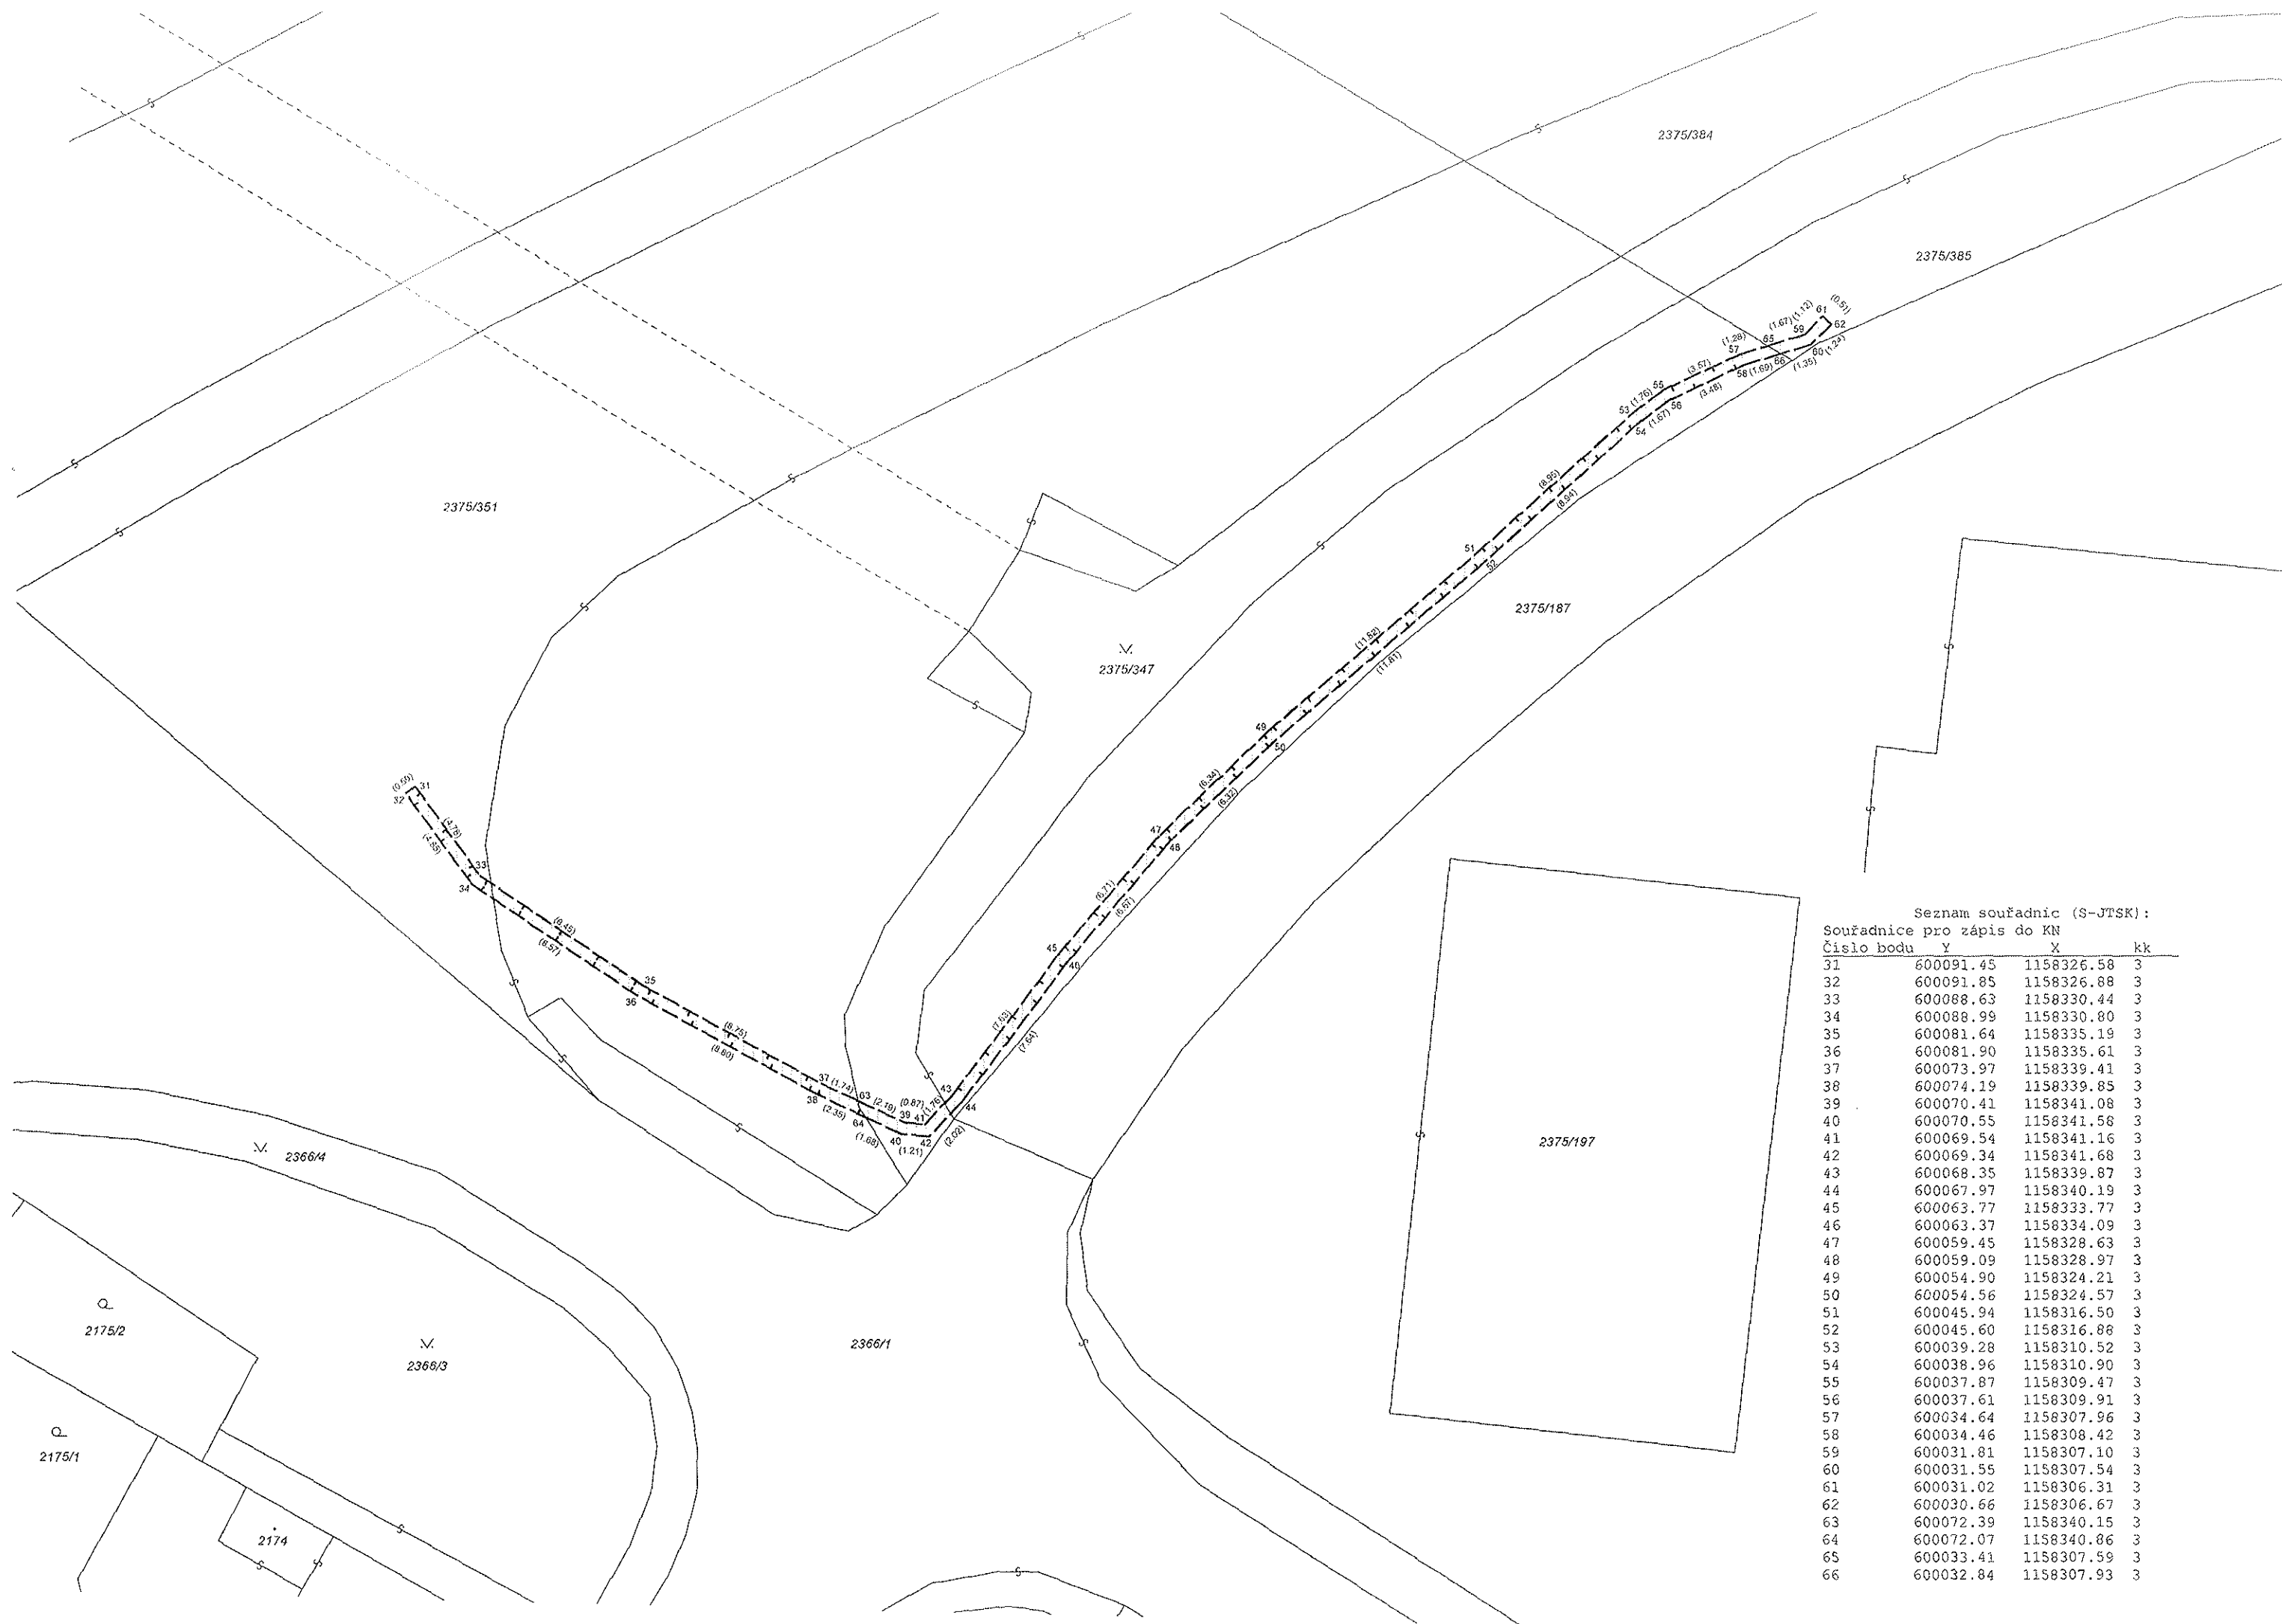

Seznam souřadnic (S-JTSK):
Souřadnice pro zápis do KN

Číslo bodu	Y	X	kk
31	600091.45	1158326.58	3
32	600091.85	1158326.88	3
33	600088.63	1158330.44	3
34	600088.99	1158330.80	3
35	600081.64	1158335.19	3
36	600081.90	1158335.61	3
37	600073.97	1158339.41	3
38	600074.19	1158339.85	3
39	600070.41	1158341.08	3
40	600070.55	1158341.56	3
41	600069.54	1158341.16	3
42	600069.34	1158341.68	3
43	600068.35	1158339.87	3
44	600067.97	1158340.19	3
45	600063.77	1158333.77	3
46	600063.37	1158334.09	3
47	600059.45	1158328.63	3
48	600059.09	1158328.97	3
49	600054.90	1158324.21	3
50	600054.56	1158324.57	3
51	600045.94	1158316.50	3
52	600045.60	1158316.88	3
53	600039.28	1158310.52	3
54	600038.96	1158310.90	3
55	600037.87	1158309.47	3
56	600037.61	1158309.91	3
57	600034.64	1158307.96	3
58	600034.46	1158308.42	3
59	600031.81	1158307.10	3
60	600031.55	1158307.54	3
61	600031.02	1158306.31	3
62	600030.66	1158306.67	3
63	600072.39	1158340.15	3
64	600072.07	1158340.86	3
65	600033.41	1158307.59	3
66	600032.84	1158307.93	3