


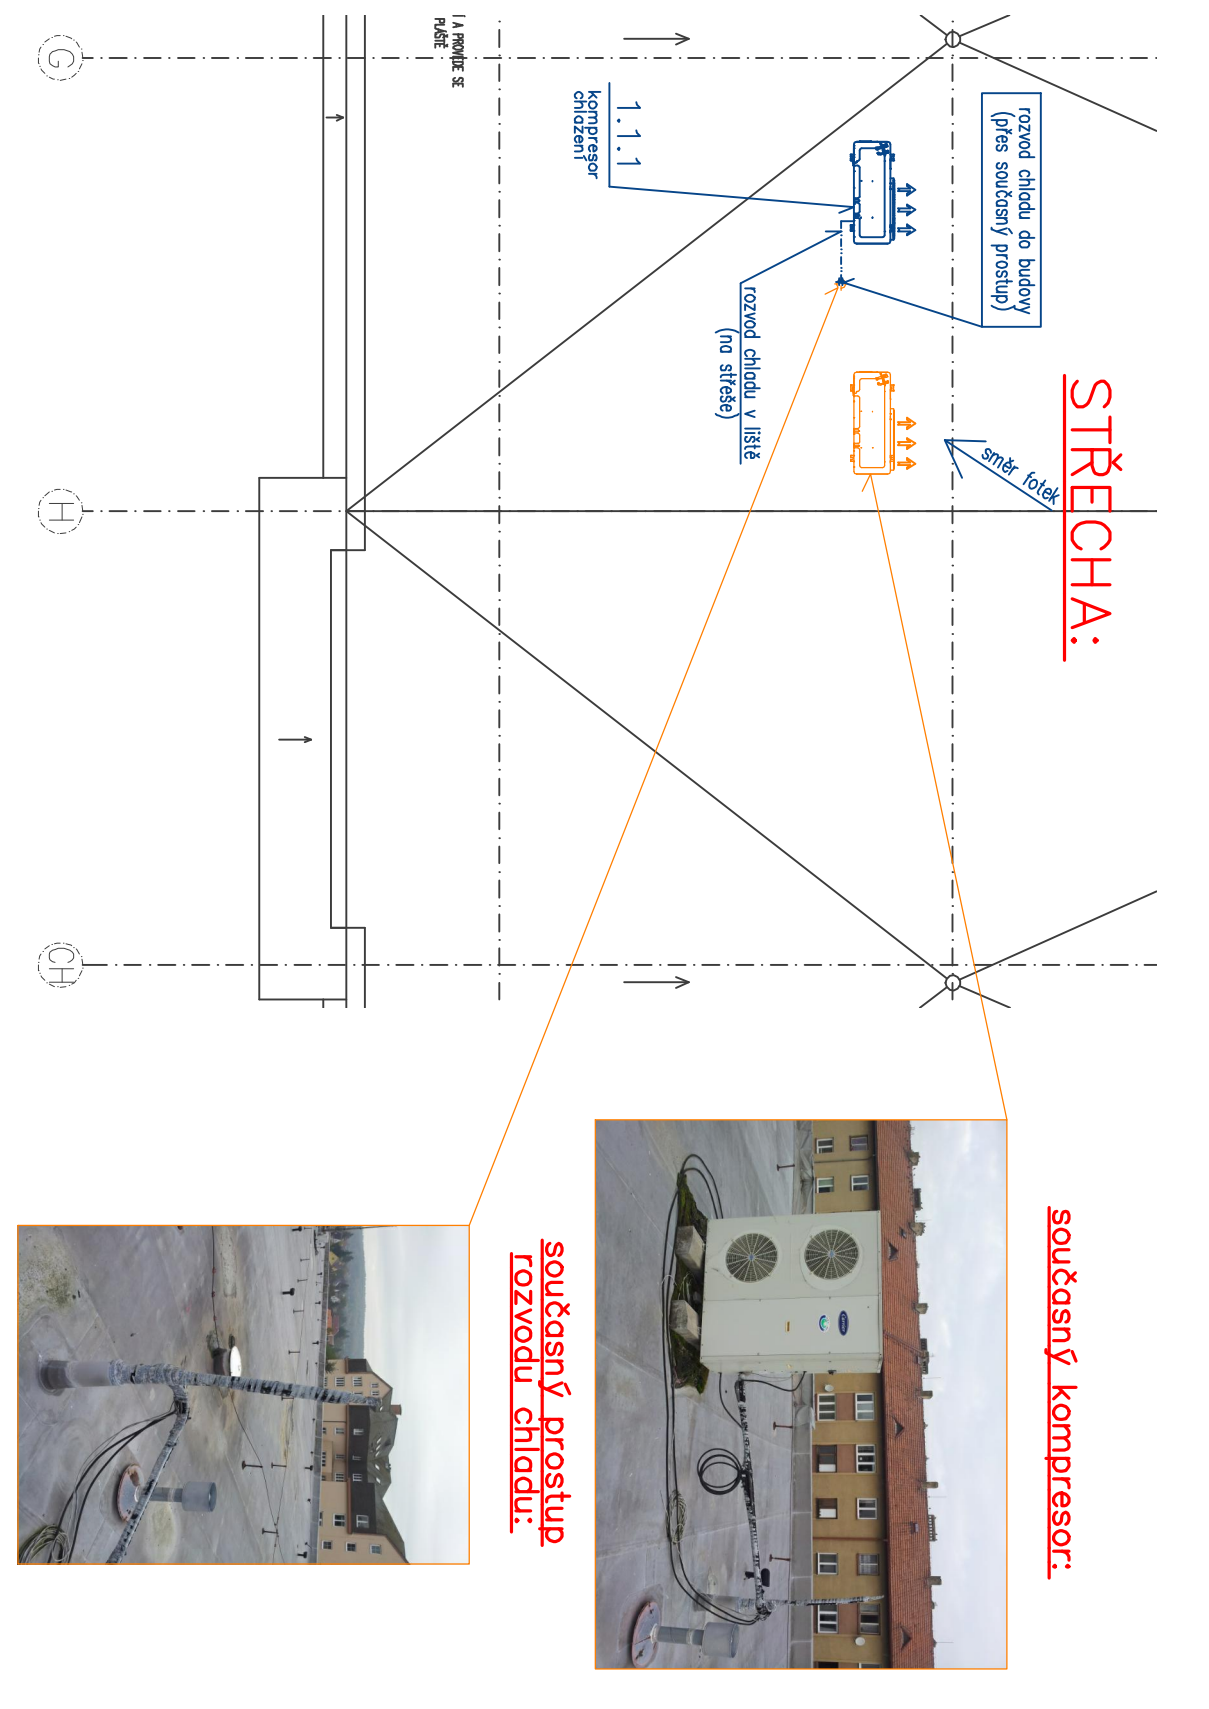







 PŮDORYS 2 NP A STŘECHA
 D.1.4.2 - VZDUCHOTECHNIKA
 STAVĚNÍ OBJEKTU: 01.01
 ČÍSLO VÝKRESU: 02

PRŮM. VÝKRESU: 01.01