


- LEGENDA**
- hranice pozemků dle KN
  - 546/1 katastrální čísla
  - 546/1 dotčený pozemek stavbou
  - hranice trvalého záboru
  - hranice výpůjčky po dobu životnosti stavby
  - hranice výpůjčky po dobu realizace stavby
  - nově konstrukce
  - trvalý zábor
  - výpůjčka po dobu životnosti stavby
  - výpůjčka po dobu realizace stavby

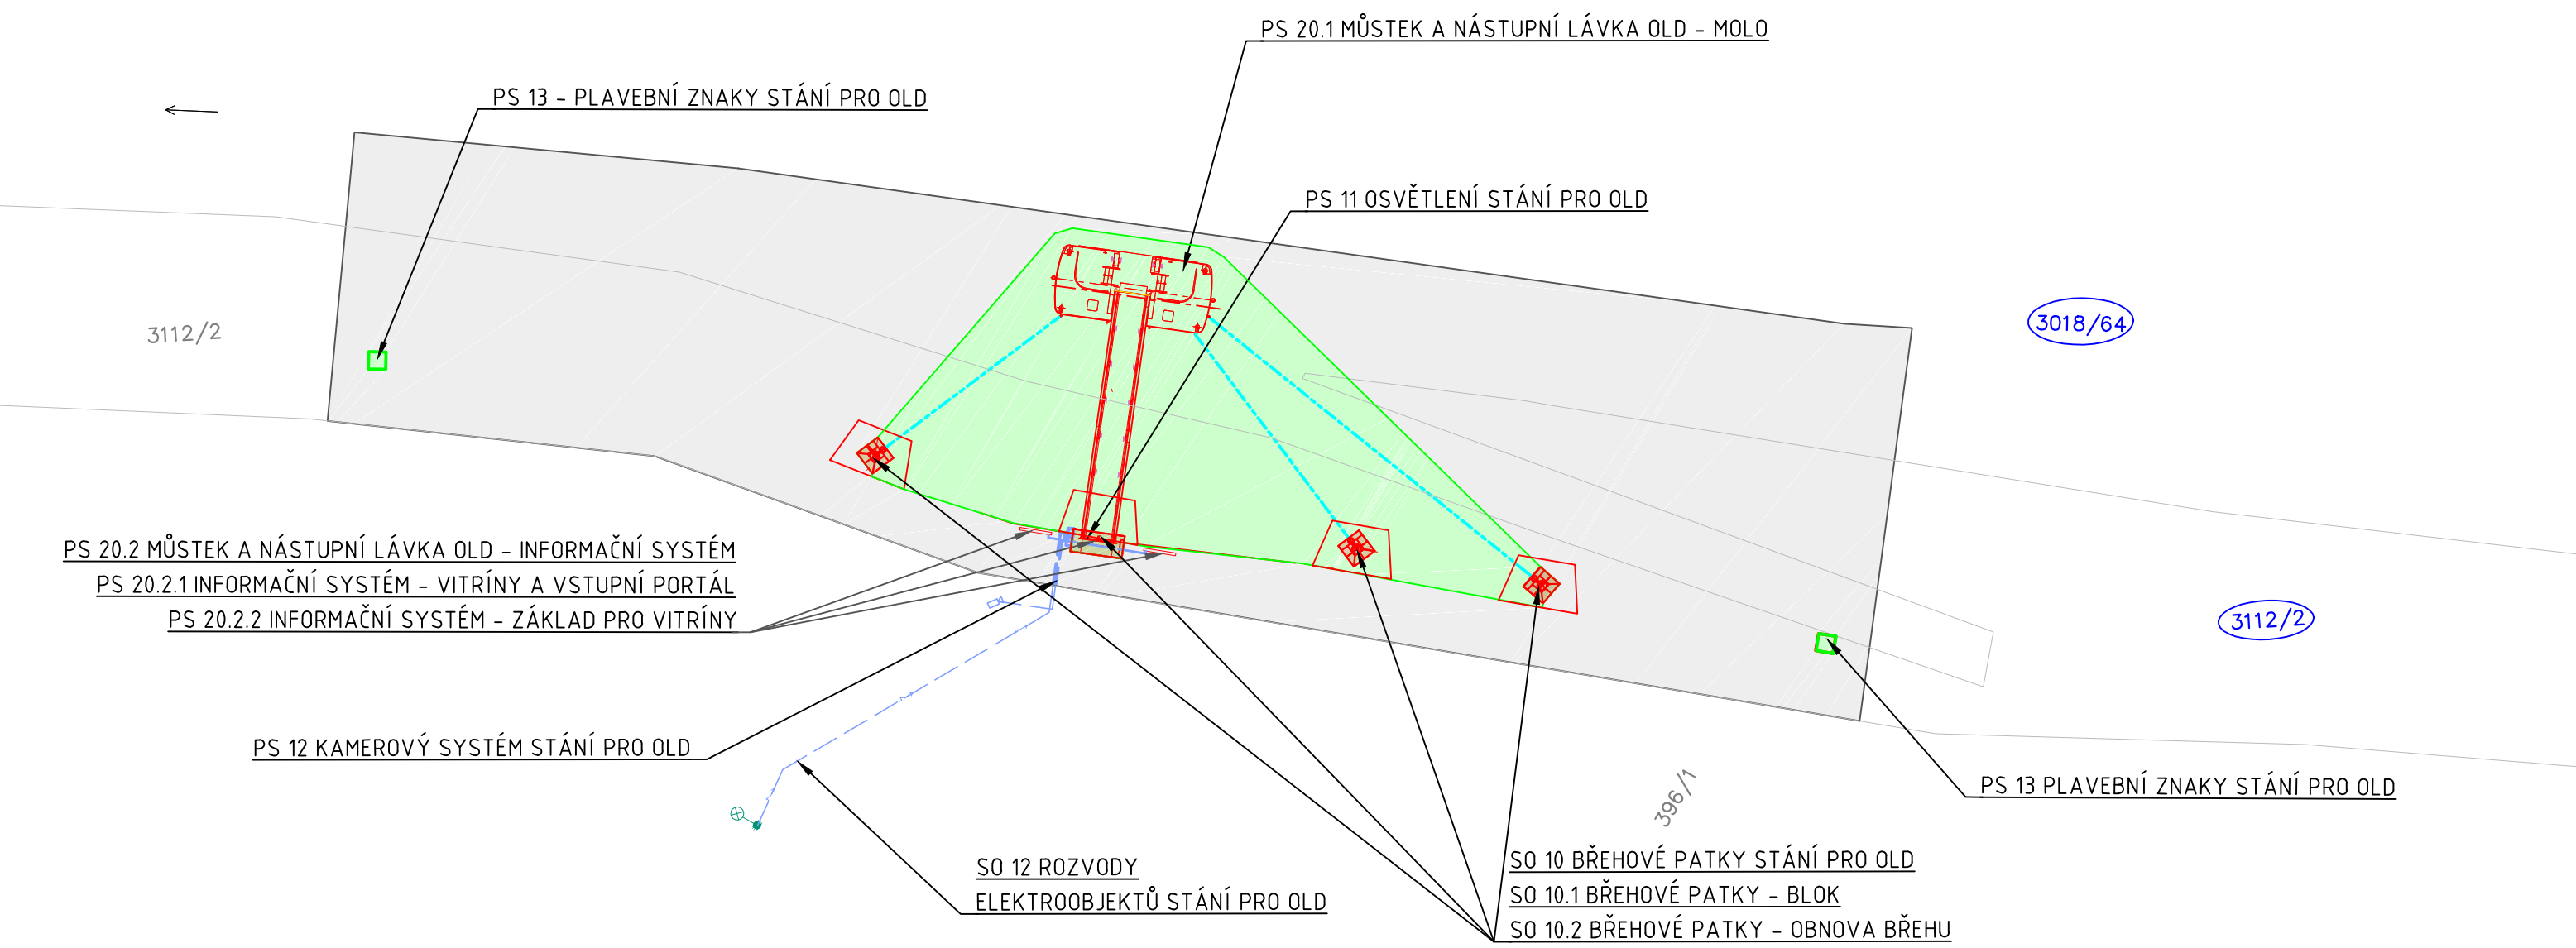

SEZNAM DOTČENÝCH POZEMKŮ							
parcels č.	vlastník	druh pozemku	způsob ochrany	trvalý zábor [m <sup>2</sup> ]	výpůjčka po dobu životnosti stavby [m <sup>2</sup> ]	výpůjčka po dobu realizace stavby [m <sup>2</sup> ]	věcné břemeno
3112/2	<b>Povodí Labe, státní podnik</b> Víta Nejedlého 951/8 Slezské Předměstí, 50003 Hradec Králové	ostatní plocha	nejsou evidovány žádné způsoby ochrany	10	268	744	SO 12 rozvody elektroobjektů stání pro OLD PS 11 osvětlení stání pro OLD PS 12 kamerový systém stání pro OLD PS 20.2.1 můstek a nástupní lávka OLD - informační systém - vitríny a vstupní portál
3018/64		vodní plocha			191	617	