

Číslo smlouvy CETIN: VPI/MS/2020/00034
Číslo smlouvy Stavebníka: 2022/12/0308

SAP S/4 Hana: 8030003297
Registr smluv: ANO

**SMLOUVA O REALIZACI PŘEKLÁDKY
SÍTĚ ELEKTRONICKÝCH KOMUNIKACÍ
č. VPI/MS/2020/00034**

mezi

CETIN a.s.

a

Statutární město Ostrava, Městským obvodem Poruba

Číslo smlouvy CETIN: VPI/MS/2020/00034
Číslo smlouvy Stavebníka: 2022/12/0308

SAP S/4 Hana: 8030003297
Registr smluv: ANO

CETIN a.s.

se sídlem Českomoravská 2510/19, Libeň, 190 00 Praha 9

IČO: 04084063

DIČ: CZ04084063

zapsaná v obchodním rejstříku vedeném u Městského soudu v Praze pod sp. zn. B 20623
zastoupená na základě pověření Janem Žďárským, ředitelem divize Výstavby a údržby sítí

bankovní s

číslo účtu:

(dále jen „C

a

Statutární město Ostrava – městský obvod Poruba

Se sídlem Klimkovičská 55/28, 708 56 Ostrava – Poruba

IČO: 00845451

DIČ: CZ00845451

zastoupen starostkou Ing. Lucií Baránkovou Vilamovou Ph.D.

bankovní

číslo účtu

osoba oprávněná k podpisu smlouvy: Mgr. Petra Brodová MPA, místostarostka

(dále jen „**Stavebník**“)

CETIN a Stavebník dále společně označováni jako „**Smluvní strany**“ a jednotlivě jako „**Smluvní strana**“,

uzavřely níže uvedeného dne, měsíce a roku dle ustanovení § 1746 odst. 2 zákona č. 89/2012 Sb., občanský zákoník, v účinném znění (dále jen „**občanský zákoník**“) a dle ustanovení § 104 odst. 17 zákona č. 127/2005 Sb., o elektronických komunikacích a o změně některých souvisejících zákonů, v účinném znění (dále jen „**Zákon o elektronických komunikacích**“) tuto

Smlouvu o realizaci překládky sítě elektronických komunikací
(dále jen „**Smlouva**“)

DEFINICE

Výrazy označené ve Smlouvě počátečním velkým písmenem mají pro účely Smlouvy níže uvedený význam, není-li Smlouvou výslovně stanoveno jinak:

CTN je cenový a technický návrh a současně realizační dokumentace Překládky, který je Přílohou č. 1 Smlouvy;

Překládka je stavba v k.ú. Poruba spočívající ve změně trasy komunikačního vedení SEK ve vlastnictví společnosti CETIN, jejíž rozsah je specifikován v CTN;

Příprava Překládky jsou přípravné činnosti s Překládkou související, nezbytné pro vlastní realizaci Překládky, a to zpracování CTN a další činnosti uvedené v odst. 4.1 písmeno (a) Smlouvy;

Předpoklady pro realizaci Překládky mají význam uvedený v odst. 3.2 Smlouvy;

SEK je síť elektronických komunikací, kterou se rozumí přenosové systémy, popřípadě spojovací nebo směrovací zařízení a jiné prostředky, včetně prvků sítě, které nejsou aktivní, které umožňují přenos signálů po vedení, rádiovými, optickými nebo jinými

Číslo smlouvy CETIN: VPI/MS/2020/00034
Číslo smlouvy Stavebníka: 2022/12/0308

SAP S/4 Hana: 8030003297
Registr smluv: ANO

elektromagnetickými prostředky, včetně družicových sítí, pevných sítí s komutací okruhů nebo paketů a mobilních zemských sítí, sítí pro rozvod elektrické energie v rozsahu, v jakém jsou používány pro přenos signálů, sítí pro rozhlasové a televizní vysílání a sítí kabelové televize, bez ohledu na druh přenášené informace;

Vyjádření o existenci SEK je „*Vyjádření o existenci sítě elektronických komunikací společnosti Česká telekomunikační infrastruktura a.s.*“ ze dne 10.11.2019 vydané pod čj. 805813/19, jehož nedílnou součástí jsou Všeobecné podmínky ochrany SEK společnosti CETIN, které si vyžádal a obdržel Stavebník;

„**Zákon o vyvlastnění**“ je zákon č. 184/2006 Sb., o odnětí nebo omezení vlastnického práva k pozemku nebo ke stavbě, v účinném znění.

1. ÚVODNÍ USTANOVENÍ

- 1.1 CETIN je vlastníkem SEK, jež má být přeložena na základě Smlouvy.
- 1.2 Stavebník dle Vyjádření o existenci SEK vyvolává Překládku dotčené části SEK dle ustanovení § 104 odst. 17 Zákona o elektronických komunikacích.
- 1.3 Překládka dle Smlouvy je vedena u společnosti CETIN pod označením „**VPIC Ostrava, revitalizace vnitrobloku**“.

2. PŘEDMĚT SMLOUVY

- 2.1 Předmětem Smlouvy je závazek společnosti CETIN zajistit Překládku a s ní související záležitosti v rozsahu CTN a za podmínek stanovených Smlouvou a závazek Stavebníka, který Překládku vyvolal, společnosti CETIN uhradit všechny nezbytné náklady spojené s Překládkou, které by společnosti CETIN nevznikly, kdyby Překládka nebyla Stavebníkem vyvolána.

3. PŘEKLÁDKA A JEJÍ PODMÍNKY

- 3.1 Překládka bude realizována v rozsahu (územním a stavebnětechnickém) a na nemovitostech specifikovaných v CTN.
- 3.2 Předpoklady (podmínky) pro realizaci Překládky jsou:
 - (a) zajištění pravomocného územního rozhodnutí – rozhodnutí o umístění stavby Překládky a předání společnosti CETIN takového pravomocného rozhodnutí o umístění stavby nebo územního souhlasu Překládky, včetně jeho dokladové části,
 - (b) zajištění práv k užívání Překládkou dotčených nemovitostí, a to uzavření smlouvy o smlouvě budoucí o zřízení služebnosti s vlastníky Překládkou dotčených nemovitostí nebo vyvlastnění takového práva,
 - (c) zajistit zemní práce související s Překládkou včetně zřízení kabelového lože,
 - (d) doručení písemně výzvy k převzetí výkopu a předání staveniště, včetně určení termínu, kdy staveniště má být převzato, na adresu kontaktní osoby společnosti CETIN uvedené v odst. 8.1 Smlouvy, a to minimálně s dvaceti (20) denním předstihem.(vše dále jen „**Předpoklady pro realizaci Překládky**“).
- 3.3 Společnost CETIN není povinna zahájit realizaci Překládky dříve, než jsou zajištěny Předpoklady pro realizaci Překládky; bez zajištění Předpokladů pro realizaci Překládky nebude Překládka realizována.

Číslo smlouvy CETIN: VPI/MS/2020/00034
Číslo smlouvy Stavebníka: 2022/12/0308

SAP S/4 Hana: 8030003297
Registr smluv: ANO

- 3.4 Vlastníkem SEK, přeložené na základě Smlouvy, zůstává společnost CETIN.
- 3.5 Společnost CETIN je oprávněna realizaci Překládky pověřit jinou osobu. Je-li realizací Překládky a/nebo jednotlivými úkony Překládky pověřena jiná osoba, odpovídá společnost CETIN Stavebníkovi tak, jako by Překládku realizovala sama.

4. ZÁVAZKY SMLUVNÍCH STRAN

4.1 Společnost CETIN se zavazuje

(a) před realizací Překládky:

- (i) zajistit zpracování CTN;
- (ii) pokusit se uzavřít smlouvu o smlouvě budoucí o zřízení služebnosti a/nebo jinou smlouvu s vlastníky Překládkou dotčených nemovitostí, tzn. prokazatelně učinit vlastníků Překládkou dotčených nemovitostí návrh takové smlouvy.

(b) po realizaci Překládky:

- (i) zajistit pro své potřeby dokumentaci skutečného provedení Překládky; dokumentace skutečného provedení Překládky nebude dokumentací skutečného provedení s náležitostmi dle vyhlášky č. 499/2006 Sb., o dokumentaci staveb, v účinném znění;
- (ii) zajistit vyhotovení geometrického plánu s vyznačením rozsahu služebnosti k Překládkou dotčeným nemovitostem;
- (iii) zajistit uzavření smluv o zřízení služebnosti s vlastníky Překládkou dotčených nemovitostí a vklad služebnosti dle smluv o zřízení služebnosti s vlastníky Překládkou dotčených nemovitostí do katastru nemovitostí.

4.2 Stavebník se zavazuje, před realizací Překládky:

- (i) zajistit geodetické vytyčení hranic pozemků související s Překládkou;
- (ii) zajistit zemní práce související s Překládkou bez zřízení kabelového lože;
- (iii) po splnění Předpokladů pro realizaci Překládky, nejdříve však dva (2) týdny od uzavření Smlouvy, vyzvat písemně společnost CETIN k realizaci Překládky a oznámit společnosti CETIN stavební připravenost (dále jen „**Kvalifikovaná výzva**“);
- (iv) písemně vyzvat společnost CETIN k převzetí výkopu a předání staveniště, včetně určení termínu, kdy staveniště má být převzato, a to na adresu kontaktní osoby společnosti CETIN uvedené v odst. 8.1 Smlouvy, a to minimálně s dvaceti (20) denním předstihem.

Stavebník podpisem Smlouvy převádí na společnost CETIN práva a povinnosti z Rozhodnutí č. 9/2020/dopr. vydané Statutárním městem Ostrava, úřad městského obvodu Poruba č.j. POR 13232/2020/jans ze dne 9.3.2020, které nabylo právní moci dne 9.4.2020, (dále jen „**Rozhodnutí**“), a to (i) práva k umístění resp. přeložení veřejné komunikační sítě společnosti CETIN za podmínek v Rozhodnutí stanovených, a (ii) práva a povinnosti související, založená stanovisky dotčených orgánů státní správy, vlastníků a správců inženýrských sítí a účastníků řízení, tak jak jsou v Rozhodnutí výslovně uvedeny. Společnost CETIN podpisem Smlouvy převáděná práva přijímá. Rozhodnutí je Přílohou č. 2 Smlouvy.

4.3 Společnost CETIN se zavazuje zajistit realizaci Překládky do tří (3) měsíců ode dne, kdy bude splněna poslední z následujících podmínek:

- (a) společnosti CETIN je doručena Kvalifikovaná výzva;

Číslo smlouvy CETIN: VPI/MS/2020/00034
Číslo smlouvy Stavebníka: 2022/12/0308

SAP S/4 Hana: 8030003297
Registr smluv: ANO

- (b) Stavebník uhradil náklady na Přípravu Překládky dle odst. 6.1 písm. (a) Smlouvy;
(c) Stavebník splnil povinnosti dle odst. 4.2 Smlouvy; bod (i) a (ii).
- 4.4 Stavebník bere na vědomí, že mezi společností CETIN a vlastníky Překládkou dotčených nemovitostí musí dojít s ohledem na ustanovení § 104 Zákona o elektronických komunikacích k úpravě vzájemných právních vztahů v podobě uzavření písemné smlouvy o budoucí smlouvě o zřízení služebnosti a po realizaci Překládky k uzavření smlouvy o zřízení služebnosti případně ke zřízení takového práva ve vyvlastňovacím řízení. Náhrady za zřízení služebností, které společnost CETIN vlastníkům Překládkou dotčených nemovitostí uhradí, bude Stavebník s ohledem na ustanovení § 104 odst. 17 Zákona o elektronických komunikacích povinen uhradit společnosti CETIN jako náklady vzniklé společnosti CETIN v souvislosti s Překládkou. Stejně tak bude Stavebník povinen uhradit společnosti CETIN náklady za uhrazení správních poplatků za vklad služebností do katastru nemovitostí, případně náklady vzniklé společnosti CETIN v souvislosti s vyvlastňovacím řízením.
- 4.5 Stavebník se zavazuje poskytnout společnosti CETIN při uzavírání smluv o budoucí smlouvě o zřízení služebnosti a po realizaci Překládky při uzavírání smluv o zřízení služebnosti potřebnou součinnost.
- 4.6 Jakákoliv lhůta dle odst. 4.3 Smlouvy sjednaná k realizaci Překládky a/nebo sjednaná Smluvními stranami na základě Smlouvy se prodlužuje o dobu, po kterou je v prodlení Stavebník s plněním povinnosti dle Smlouvy a/nebo po kterou byla realizace Překládky přerušena nebo nemohla být zahájena z důvodu nikoliv na straně společnosti CETIN, a o další dobu, o kterou je lhůta k realizaci Překládky třeba prodloužit v důsledku prodlení Stavebníka.
- 4.7 Dnem ukončení realizace Překládky je den, kdy je Stavebníkovi doručeno na adresu uvedenou v hlavičce Smlouvy nebo na adresu elektronické pošty uvedenou v čl. 8 Smlouvy oznámení o ukončení realizace Překládky. Smluvní strany ujednaly a souhlasí, že oznámení dle předchozí věty budou považovat za doručené pátým (5.) dnem od odeslání oznámení na adresu uvedenou v hlavičce Smlouvy nebo na adresu elektronické pošty uvedenou v čl. 8 Smlouvy.

5. NÁKLADY SPOJENÉ S PŘEKLÁDKOU

- 5.1 Stavebník je dle ustanovení § 104 odst. 17 Zákona o elektronických komunikacích povinen nést náklady Překládky dotčeného úseku SEK, přičemž takovými náklady jsou všechny nezbytné náklady vlastníka SEK, které by mu nevznikly, kdyby Překládka nebyla Stavebníkem vyvolána.
- 5.2 Výše nákladů Překládky stanovených na základě CTN činí ke dni uzavření Smlouvy **1.165.946,- Kč** (slovy: jeden milion jedno sto šedesát pět tisíc devět set čtyřicet šest korun českých). Specifikace těchto nákladů je uvedena v CTN.
- 5.3 Překládka dle Zákona o elektronických komunikacích je mimo předmět daně z přidané hodnoty.
- 5.4 V případě, že v souvislosti s realizací Překládky společností CETIN vzniknou další nezbytné náklady na Překládku, které nejsou vyčísleny v odst. 5.2 Smlouvy, Stavebník se zavazuje je společnosti CETIN uhradit, za předpokladu, že nebudou zahrnuty v Nákladech Překládky stanovených na základě CTN.

Může se jednat zejména, nikoliv však výlučně o:

Číslo smlouvy CETIN: VPI/MS/2020/00034
 Číslo smlouvy Stavebníka: 2022/12/0308

SAP S/4 Hana: 8030003297
 Registr smluv: ANO

- (a) náklady na náhrady za omezení vlastnického práva vlastníků Překládkou dotčených nemovitostí dle uzavřených smluv o služebnosti a/nebo dle pravomocného rozhodnutí příslušného vyvlastňovacího úřadu o omezení vlastnického práva zřízením služebnosti rozhodnutím,
- (b) náklady související se zrušením a následným výmazem služebnosti (vázaností na nemovitostech dotčených původní, překládanou SEK) z katastru nemovitostí,
- (c) náklady na náhrady za omezené užívání lesního a půdního fondu včetně nákladů na vypracování výpočtu,
- (d) hydrogeologický, geologický, dendrologický a ostatní odborné posudky zpracované subjekty k tomu určenými,
- (e) náklady na koordinační výkresy, povodňové plány a zaměření, vyžadované dotčenými subjekty,
- (f) náklady na identifikaci parcel,
- (g) náklady na správní poplatky dle zákona č. 634/2004 Sb. o správních poplatcích, v účinném znění, které vzniknou společnosti CETIN v důsledku získávání potřebných správních rozhodnutí – povolení, které jsou nezbytné k realizaci Překládky,
- (h) náklady související se zvláštním užíváním veřejného prostranství, vyměřené v souvislosti s realizací Překládky podle zákona č. 565/1990 Sb., o místních poplatcích v účinném znění,
- (i) náklady související se zvláštním užíváním dle ustanovení § 25 zákona č. 13/1997 Sb., o pozemních komunikacích, v účinném znění,
- (j) náklady na peněžité plnění plynoucí z nájemních smluv, jejichž uzavření je nutné pro realizaci Překládky,
- (k) náklady související s majetkovými újmami, způsobenými na zemědělských plodinách v souvislosti s realizací Překládky,
- (l) náklady na ochranu komunikačních vedení a zařízení před přepětím a nadproudem, včetně odborného výpočtu a návrhu,
- (m) náklady související se záchranným archeologickým dohledem.

5.5 Výše nákladů na Překládku, bez ohledu na to, zda se jedná o náklady Překládky stanovené na základě CTN se změní písemným oznámením společnosti CETIN o změně výše nákladů na Překládku doručeným Stavebníkovi (dále jen „**Oznámení o změně výše nákladů**“). Společnost CETIN je oprávněna Oznámení o změně výše nákladů učinit v každém kalendářním roce, ve kterém je Smlouva účinná, vždy však pouze jednou (1) za příslušný kalendářní rok. Společnost CETIN není povinna za trvání účinnosti Smlouvy učinit žádné Oznámení o změně výše nákladů.

6. PLATEBNÍ PODMÍNKY

6.1 Náklady spojené s Překládkou ve výši skutečně provedených prací a skutečně vynaložených nákladů dle odst. 5.2 a/nebo odst. 5.5 Smlouvy je Stavebník povinen uhradit na základě jednotlivých daňových dokladů (dále jen „**Faktura**“). Faktury budou společností CETIN vystaveny takto:

- (a) Faktura za CTN Překládky ve výši **12.960,- Kč** (slovy: dvanáct tisíc devět set šedesát korun českých) bude společností CETIN vystavena do patnácti (15) dnů od uzavření této Smlouvy,
- (b) Faktura na doplatek nákladů souvisejících s Překládkou do patnácti (15) dnů od ukončení realizace Překládky dle odst. 4.7 Smlouvy.

6.2 Náklady společnosti CETIN uvedené v odst. 5.4 Smlouvy budou hrazeny Stavebníkem odděleně na základě samostatných Faktur vystavených společností CETIN.

Číslo smlouvy CETIN: VPI/MS/2020/00034
Číslo smlouvy Stavebníka: 2022/12/0308

SAP S/4 Hana: 8030003297
Registr smluv: ANO

- 6.3 Jakoukoliv Fakturu vystavenou společností CETIN dle Smlouvy a v souladu se Smlouvou je Stavebník povinen uhradit ve lhůtě třiceti (30) dnů ode dne doručení Faktury.
- 6.4 Faktury budou Stavebníkovi zasílány na adresu uvedenou v hlavičce Smlouvy. Faktury budou obsahovat číslo smlouvy, předmět plnění, označení osoby, která fakturu vyhotovila včetně kontaktního telefonu.
- 6.5 Náklady dle Smlouvy budou Stavebníkem hrazeny na účet společnosti CETIN uvedený v hlavičce Smlouvy, pokud nebude Fakturou vystavenou společností CETIN stanoveno jinak.
- 6.6 Stavebník se dostane do prodlení s uhrazením Faktury, pokud řádně a v souladu se Smlouvou účtovaná částka nebude nejpozději poslední den splatnosti Faktury připsána ve prospěch účtu společnosti CETIN.

7. SANKCE

- 7.1 Pro případ, že Stavebník bude v prodlení s úhradou některé částky, k jejíž úhradě je dle Smlouvy povinen, je povinen uhradit společnosti CETIN smluvní pokutu ve výši 0,3 % z dlužné částky za každý započatý den prodlení.
- 7.2 Smluvní pokuta je splatná do deseti (10) dnů ode dne doručení písemné výzvy příslušné Smluvní straně k její úhradě.
- 7.3 Zaplacením smluvní pokuty dle Smlouvy není dotčen nárok společnosti CETIN na náhradu skutečné škody a ušlého zisku v celém rozsahu způsobené škody.

8. KONTAKTNÍ A ODPOVĚDNÉ OSOBY SMLUVNÍCH STRAN

8.1 Za společnost CETIN:

ve věcech smluvních: Valentýna Stachová
funkce: specialista pro výstavbu sítě – překládky SEK
e-mail: valentyna.stachova@cetin.cz, tel.: 238 465 697

ve věcech technických: Ing. Tomáš Marek
funkce: senior specialista pro výstavbu sítě
e-mail: tomas.marek@cetin.cz, tel.: 602 696 938

8.2 Za Stavebníka:

ve věcech smluvních: Mgr. Petra Brodová MPA
funkce: místostarostka

ve věcech technických: Ing. Jana Jurajdová,
funkce: investiční technik
e-mail: jjurajdova@moporuba.cz, tel. č. 702 297 168

ve věcech technických: Ing. Roman Gajdušek,
funkce: investiční technik
email: rgajdusek@moporuba.cz, tel. č. 607 043 247

9. ODSTOUPENÍ OD SMLOUVY

Číslo smlouvy CETIN: VPI/MS/2020/00034
Číslo smlouvy Stavebníka: 2022/12/0308

SAP S/4 Hana: 8030003297
Registr smluv: ANO

- 9.1 Společnost CETIN je oprávněna, aniž by tím omezila jakákoli svá jiná práva nebo možnosti nápravy dle Smlouvy, odstoupit od Smlouvy v případech stanovených v odst. 9.2 Smlouvy tím, že doručí Stavebníkovi písemné oznámení o odstoupení. Odstoupení je účinné okamžikem jeho doručení Stavebníkovi, není-li v odstoupení stanoveno pozdější datum jeho účinnosti.
- 9.2 Dostane-li se Stavebník do prodlení s úhradou jakékoliv platby dle Smlouvy a toto prodlení trvá déle než třicet (30) dnů, je společnost CETIN oprávněna od Smlouvy odstoupit.
- 9.3 Odstoupí-li společnost CETIN dle odst. 9.2 Smlouvy, je Stavebník povinen uhradit společnosti CETIN veškeré náklady společnosti CETIN již vzniklé v souvislosti s plněním ze Smlouvy.
- 9.4 Pokud ve Smlouvě není výslovně stanoveno jinak, Smluvní strany sjednávají, že odstoupit od Smlouvy lze pouze způsobem a z důvodů stanovených ve Smlouvě, čímž Smluvní strany výslovně vylučují příslušná ustanovení občanského zákoníku, která upravují možnosti odstoupení od Smlouvy.
- 9.5 Odstoupením od Smlouvy nezanikají zejména případné nároky Smluvních stran na zaplacení úroků z prodlení, smluvních pokut, náhradu škody a dalších nákladů vzniklých na základě Smlouvy či v souvislosti s ní; dále nezanikají ustanovení Smlouvy, která vzhledem ke své povaze mají trvat i po ukončení Smlouvy.

10. ROZVAZOVACÍ PODMÍNKA

- 10.1 Kvalifikovaná výzva musí být doručena společnosti CETIN nejpozději do dvou (2) let od uzavření Smlouvy. Marné uplynutí této lhůty je rozvazovací podmínkou platnosti a účinnosti Smlouvy dle ustanovení § 548 odst. 2 občanského zákoníku.
- 10.2 Smlouva zanikne prvním dnem následujícím po uplynutí dvou (2) let od uzavření Smlouvy, aniž by v této lhůtě byla společnosti CETIN doručena řádná Kvalifikovaná výzva učiněná za splnění podmínek uvedených v odst. 4.2 Smlouvy.
- 10.3 Zanikne-li Smlouva rozvazovací podmínkou, je Stavebník povinen uhradit společnosti CETIN veškeré náklady společnosti CETIN již vzniklé v souvislosti s plněním Smlouvy do doby zániku Smlouvy rozvazovací podmínkou.
- 10.4 Zánikem Smlouvy touto rozvazovací podmínkou nezanikají případné nároky Smluvních stran na zaplacení úroků z prodlení, smluvních pokut, náhradu škody a dalších nákladů vzniklých na základě Smlouvy či v souvislosti s ní; dále nezanikají ustanovení Smlouvy, která vzhledem ke své povaze mají trvat i po zániku Smlouvy.

11. OCHRANA OSOBNÍCH ÚDAJŮ

- 11.1 Za účelem plnění práv a povinností vyplývajících ze Smlouvy nebo vzniklých v souvislosti se Smlouvou si Smluvní strany navzájem předávají nebo mohou předávat osobní údaje (dále jen „**Osobní údaje**“) ve smyslu čl. 4 odst. 1 Nařízení Evropského parlamentu a Rady (EU) č. 2016/679 ze dne 27. dubna 2016, o ochraně fyzických osob v souvislosti se zpracováním osobních údajů a o volném pohybu těchto údajů a o zrušení směrnice 95/46/ES (obecné nařízení o ochraně osobních údajů) (dále jen „**GDPR**“) subjektů údajů, kterými jsou zejména zástupci, zaměstnanci nebo zákazníci druhé Smluvní strany či jiné osoby pověřené druhou Smluvní stranou k výkonu či plnění práv a povinností

Číslo smlouvy CETIN: VPI/MS/2020/00034
Číslo smlouvy Stavebníka: 2022/12/0308

SAP S/4 Hana: 8030003297
Registr smluv: ANO

vyplývajících ze Smlouvy nebo vzniklých v souvislosti se Smlouvou. Přijímající Smluvní strana je tak vzhledem k předávaným Osobním údajům v pozici správce.

- 11.2 Účelem předání Osobních údajů je plnění Smlouvy. Smluvní strany prohlašují, že předávané Osobní údaje budou zpracovávat pouze k naplnění tohoto účelu, a to v souladu s platnými právními předpisy, zejména v souladu s GDPR.
- 11.3 Smluvní strany prohlašují, že pro předání Osobních údajů druhé Smluvní straně disponují platným právním titulem v souladu s čl. 6 odst. 1 GDPR.
- 11.4 Smluvní strany berou na vědomí, že za účelem plnění Smlouvy může docházet k předání Osobních údajů z přijímající Smluvní strany třetí osobě, zejména osobě, prostřednictvím které přijímající Smluvní strana vykonává či plní práva a povinnosti vyplývající ze Smlouvy nebo vzniklá v souvislosti se Smlouvou. Za plnění povinností ze Smlouvy se považuje zejména provádění Překládky a s ní souvisejících záležitostí v rozsahu a za podmínek stanovených Smlouvou.
- 11.5 Předávající Smluvní strana zajistila nebo zajistí splnění veškerých zákonných podmínek nezbytných pro předání Osobních údajů vůči subjektům údajů, zejména informuje subjekty údajů o skutečnosti, že došlo k předání konkrétních Osobních údajů přijímající Smluvní straně, a to za účelem plnění Smlouvy. V případě, že přijímající Smluvní stranou je společnost CETIN, předávající Smluvní strana seznámí subjekty údajů rovněž i s podmínkami zpracování Osobních údajů, včetně rozsahu zvláštních práv subjektu údajů, které jsou uvedeny v Zásadách zpracování osobních údajů dostupných na adrese <https://www.cetin.cz/zasady-ochrany-osobnich-udaju>. Splnění povinností uvedené v tomto odstavci je předávající Smluvní strana povinna přijímající Smluvní straně na výzvu písemně doložit.

12. ZÁVĚREČNÁ USTANOVENÍ

- 12.1 Smlouva nabývá platnosti dnem jejího uzavření a účinnosti dnem následujícím po dni jejího uveřejnění dle zákona č. 340/2015 Sb., o zvláštních podmínkách účinnosti některých smluv, uveřejňování těchto smluv a o registru smluv (zákon o registru smluv), v účinném znění (dále jen „**Zákon o registru smluv**“). Stavebník se zavazuje nejpozději do dvaceti (20) dnů od uzavření Smlouvy uveřejnit její obsah a tzv. metadata a splnit další povinnosti v souladu se Zákonem o registru smluv. Stavebník se zavazuje doručit společnosti CETIN potvrzení o uveřejnění Smlouvy dle Zákonu o registru smluv vydané správcem registru smluv nejpozději následující den po jeho obdržení. Nebude-li Smlouva uveřejněna v souladu se Zákonem o registru smluv ani do tří (3) měsíců od jejího uzavření, zavazuje se Stavebník uzavřít se společností CETIN novou smlouvu, která svým obsahem bude hospodářsky odpovídat znění Smlouvy (přičemž určení lhůt, dob a termínů bude odpovídat tomuto principu a časovému posunu), a to do sedmi (7) dnů od doručení výzvy společnosti CETIN Stavebníkovi. Ujednání tohoto odstavce nabývá účinnosti dnem uzavření Smlouvy.
- 12.2 Vztahy ze Smlouvy vyplývající i vztahy Smlouvou neupravené se řídí právním řádem České republiky, zejména občanským zákoníkem.
- 12.3 Písemným stykem či pojmem „**písemně**“ se pro účely Smlouvy rozumí předání zpráv jedním z těchto způsobů:
- (a) v listinné podobě;
 - (b) prostřednictvím datové schránky, přičemž doručovaný dokument musí být podepsán zaručeným elektronickým podpisem podepisující osoby dle zákona č. 297/2016 Sb., o službách vytvářejících důvěru pro elektronické transakce, ve

Číslo smlouvy CETIN: VPI/MS/2020/00034
 Číslo smlouvy Stavebníka: 2022/12/0308

SAP S/4 Hana: 8030003297
 Registr smluv: ANO

- znění pozdějších předpisů (dále jen „**Zaručený elektronický podpis**“);
- (c) e-mailovou zprávou opatřenou Zaručeným elektronickým podpisem;
 - (d) e-mailovou zprávou zaslanou na adresu kontaktních osob, tak jak jsou specifikovány v čl. 8 Smlouvy.

Smluvní strany ujednaly, že pro případ změny Smlouvy dle odst. 12.7 Smlouvy, věta první a pro případ odstoupení od Smlouvy se nepoužije způsob uvedený pod písmeny (c) a (d).

- 12.4 Smluvní strany ujednaly, že Smlouvu uzavřou prostřednictvím elektronických prostředků na dálku; Smlouva je uzavřena doručením Smlouvy opatřené Zaručeným elektronickým podpisem oprávněných osob obou Smluvních stran druhé Smluvní straně prostřednictvím datové schránky.
- 12.5 Smluvní strany se zavazují vyvinout maximální úsilí k odstranění vzájemných sporů, vzniklých na základě Smlouvy nebo v souvislosti se Smlouvou, a k jejich vyřešení zejména prostřednictvím jednání odpovědných osob nebo jiných pověřených subjektů. Nedohodnou-li se Smluvní strany na způsobu řešení vzájemného sporu, má každá ze Smluvních stran právo uplatnit svůj nárok u příslušného soudu České republiky.
- 12.6 Smluvní strany si nepřejí, aby nad rámec ustanovení Smlouvy byla jakákoliv práva a povinnosti dovozovány z dosavadní či budoucí praxe zavedené mezi Smluvními stranami či zvyklostí zachovávaných obecně či v odvětví týkajícím se předmětu plnění Smlouvy, ledaže je ve Smlouvě výslovně sjednáno jinak. Vedle shora uvedeného si Smluvní strany potvrzují, že si nejsou vědomy žádných dosud mezi nimi zavedených obchodních zvyklostí či praxe.
- 12.7 Smlouva může být měněna pouze písemně, a to právními jednáními Smluvních stran výslovně označenými za dodatky ke Smlouvě s podpisy osob oprávněných jednat za Smluvní strany na téže listině; změna jinou formou je vyloučena. Smluvní strany ujednaly a souhlasí, že ujednání věty předchozí, část za středníkem se neuplatní pro případ Oznámení o změně výše nákladů dle odst. 5.5 Smlouvy.
- 12.8 Smluvní strany se dohodly na vyloučení aplikace následujících ustanovení občanského zákoníku:
- § 557;
 - § 1767 odst. 2;
 - § 1740 odst. 2 druhá věta a odst. 3; a
 - § 1743.
- 12.9 Smluvní strany na sebe v souladu s § 1765 odst. 2 občanského zákoníku přebírají nebezpečí změny okolností.
- 12.10 S odkazem na příslušná ustanovení občanského zákoníku, zejména ustanovení § 1881 a § 1895 občanského zákoníku, není Stavebník oprávněn převést či postoupit Smlouvu ani jakákoliv svá práva nebo povinnosti ze Smlouvy nebo z její části třetí osobě bez předchozího písemného souhlasu společnosti CETIN.
- 12.11 Smlouva obsahuje úplné ujednání o předmětu Smlouvy a všech náležitostech, které Smluvní strany měly a chtěly ve Smlouvě ujednat, a které považují za důležité pro závaznost Smlouvy. Žádný projev Smluvních stran učiněný při jednání o Smlouvě ani projev učiněný po uzavření Smlouvy nesmí být vykládán v rozporu s výslovnými ustanoveními Smlouvy a nezakládá žádný závazek žádné ze Smluvních stran.

Číslo smlouvy CETIN: VPI/MS/2020/00034
 Číslo smlouvy Stavebníka: 2022/12/0308

SAP S/4 Hana: 8030003297
 Registr smluv: ANO

12.12 Smluvní strany souhlasí a potvrzují si, že údaje uvedené ve Smlouvě nejsou předmětem obchodního tajemství a zároveň nejsou informacemi požívajícími ochrany důvěrnosti majetkových poměrů.

12.13 Společnost CETIN přijala a dodržuje interní korporátní compliance program navržený tak, aby byl zajištěn soulad činnosti společnosti CETIN s platnými a účinnými právními předpisy, pravidly etiky a morálky, a zahrnující opatření, jejichž cílem je předcházení a odhalování porušování uvedených předpisů a pravidel (program Corporate Compliance - <https://www.cetin.cz/corporate-compliance>).

Stavebník (a jakákoliv fyzická nebo právnická osoba, která s ním spolupracuje a kterou využívá pro plnění povinností z této Smlouvy nebo v souvislosti s jejím uzavřením a realizací, tj. pracovníci, zástupci nebo externí spolupracovníci) ctí a dodržuje platné a účinné právní předpisy včetně mezinárodních smluv, základní morální a etické principy. Stavebník odmítá jakékoliv deliktivní jednání a tohoto se zdržuje. Stavebník prohlašuje, že podle jeho nejlepšího vědomí a svědomí on ani žádný jeho pracovník, zástupce nebo externí spolupracovník neporušili v souvislosti s uzavřením této Smlouvy žádný platný a účinný právní předpis. Stavebník prohlašuje, že jeho činnost je legální a veškeré jeho prostředky pocházejí výhradně z legálních zdrojů.

Stavebník je povinen činit veškerá náležitá opatření a vyvíjet co největší úsilí, aby zabránil tomu, že on nebo jakýkoli jeho pracovník, zástupce nebo externí spolupracovník poruší v souvislosti s realizací této Smlouvy jakýkoliv platný a účinný právní předpis.

Aniž by byla dána jakákoliv souvislost s předmětem činnosti dle této Smlouvy, Stavebník prohlašuje, že uplatňuje a bude uplatňovat veškerá náležitá opatření a že vyvíjí a bude vyvíjet co největší úsilí, aby v rámci jeho činnosti nebo zájmu nedošlo k jednání nebo situaci, která by způsobila takové významné ohrožení nebo narušení jeho reputace, jež by mohlo mít negativní dopad na reputaci s ním spolupracujících subjektů.

Vystupuje-li Stavebník pro společnost CETIN nebo jejím jménem, dává dodržování uvedených zásad najevo.

12.14 Smlouva je vyhotovena v elektronické podobě, v jednom (1) stejnopise.

12.15 Součástí Smlouvy jsou následující Přílohy:


Příloha č. 1 - CTN

Příloha č. 2 - Rozhodnutí č. 9/2020/dopr. vydané Statutárním městem Ostrava, úřad městského obvodu Poruba č.j. POR 13232/2020/jans

Doložka

O uzavření Smlouvy rozhodla Rada městského obvodu Poruba usnesením č. 3021/RMOB1822/81 dne 29.4.2022.

CETIN:
 V Praze dne

 

CETIN a.s.
 Jan Žďárský
 Ředitel divize Výstavby a údržby sítí

Stavebník:
 V _____ dne



Statutární město Ostrava, Městským obvodem Poruba
 Mgr. Petra Brodová MPA
 místostarostka

CETIN, a.s.*Technické řešení I.**INVESTIČNÍ AKCE*

Kategorie 3 - Přístupová síť (AN)
Podkategorie 2 - Metal.kab přístupová síť a přílože HDPE
Číslo SAP
Číslo interní 23443/19/0041
Schvalování akce 2 - kolové schvalování
Název

VPIC Ostrava, revitalizace vnitrobloku**Budoucí uživatel** CETIN**Zpracovatel** Jakub Dupkala**Předkladatel** Vedoucí: Pavel Sedlář
Manažer: Pavel Sedlář**Schvaluje**

Obsah:

1 Souhrnná zpráva

1.1 Základní údaje

1.2 Účel stavby

2 Technická zpráva

2.1 Vstupní podklady

2.2 Navrhované řešení

2.3 Popis tras

2.4 Použitá technologie

2.5 Použité předpisy

2.6 Koordinace

2.7 Ostatní

3 Podmiňující a související stavby

4 Vyjádření a záznamy

5 Přílohy

1. Souhrnná zpráva**1.1 Základní údaje****Identifikační údaje**

Název:	VPIC Ostrava, revitalizace vnitrobloku
Kategorie:	Přístupová síť (AN)
Podkategorie:	VPI - Metal.kab přístupová síť a přílože HDPE
Typ investice:	VPIC
Důvod 1:	
Číslo interní:	23443/19/0041
Prvek SPP:	
ABC:	
HOST:	
ATÚ:	

Kapacitní údaje

		Průměrný náklad na:
100800_Délka HDPE trubek pro OK	0.000 km	kmp mk
100200_Délka metalických kabelů	0.000 km	kmk mk
100700_Délka nadzemní tratě	0,000 km	km vyk
100100_Délka párů v metalických kabelech	0,000 km	km kv
100300_Délka výkopů vč.podvrtů a přechodů	0.000 km	kmo kv
Páry vyvedené na hlavní rozvaděč ústř.	0 pár	b.j.
100400_Páry zakončené v účast. Rozvaděčích	0 pár	
100900_Počet bytových domů	0 BD	
101100_Počet bytových jednotek v bytových domech	0 bj	
100500_Počet rodinných domů	0 RD	
100600_Počet bytových jednotek v rodinných domech	0 bj	

Požadavky:**Název polygonu:****K akci nejsou evidovány žádné požadavky****Rekapitulace nákladů:**

Příprava:	0 tis. Kč
Materiál - přímá dodávka Cetin:	0 tis. Kč
Materiál zhotovitele-vykazovaný:	0tis. Kč
Materiál zhotovitele-nevykazovaný:	0 tis. Kč
Montáž:	0 tis. Kč
Zemní práce:	0tis. Kč
GOZ:	0 tis. Kč
Poplatky:	0 tis. Kč
Ostatní:	0 tis. Kč
Provozní práce:	0 tis. Kč
VBŘ příprava + realizace:	0 tis. Kč
NPV:	
OPEX:	0 tis. Kč
Celkové investiční náklady včetně přípravy:	0 tis.Kč
Celkové realizační náklady:	0 tis.Kč

Územního rozhodnutí zajistí investor.

Termíny:

Platnost ÚR od:	9.4.2020
-----------------	----------

Platnost ÚR do:	
-----------------	--

Plánované zahájení přípravy:	
------------------------------	--

Plánované ukončení přípravy:	
------------------------------	--

Plánované zahájení realizace:	
-------------------------------	--

Plánované ukončení realizace:	30.5.2025
-------------------------------	-----------

Nabídka k přejímce (Plán):	
----------------------------	-------

0

1.2 Účel stavby:

SD stavby “ VPIC Ostrava, revitalizace vnitrobloku “.
--

Z důvodu Revitalizace vnitrobloku náměstí Jana Nerudy/Hlavní třída v Ostravě-Porubě je nutno přeložit/ochránit vedení CETIN a.s..

2 Technická zpráva

2.1 Vstupní podklady:

Objednávka Cetin, a.s., podklady TEDO a situace projektu poskytnutá investorem a projektantem.

2.2 Navrhované řešení:

Dle projektové dokumentace stavby, kterou zpracoval Ing. Roman Fildán s.r.o. která svým rozsahem „Revitalizace vnitrobloku náměstí Jana Nerudy/Hlavní třída v Ostravě-Porubě“ zasahuje do stávajícího zařízení a tak vyvolala přeložky SEK CETIN. Dojde k přeložení a ochránění podzemního metalického vedení. Stavbu bude při realizaci nutno koordinovat s Infotelem (UPC). Zemní práce si investor zajistí sám včetně záhozu a finální úpravy povrchu.

V rámci revitalizace vnitrobloku bude zrušeno metalické vedení (150XN 0,4 a 3x 50XN 0,4) v celkové délce cca 140m. Vedení je ukončeno v rozvaděči OSSP62. Dle navržené trasy projektanta Ing. Roman Fildán bude vedení přeloženo a nahrazeno novým kabelem PPFL 200(-50XN) 0,4 v délce cca 175m. Začátek kabelu bude ukončen v rozvaděči OSSP62 a konec bude naspojován pomocí metalické spojky NITTO F3 na stávající kabel E 150XN 0,4. V místě nové spojky bude použit vodní blok.

V ploše budoucího parkoviště a chodníku bude vybudován nový kabelovod (4-otvorový) v délce cca 80m a 3 kabelové komory (1325x1325x1350). Krytí kabelovodu bude cca 90cm. Nový metalický kabel PPFL 200(-50XN) 0,4 bude do něj zatažen.

V místech nového metalického kabelu (mimo kabelovod) bude v jeho souběhu uložena chránička PE 110 v délce cca 90m.

Dále proběhne ochránění stávajícího vedení metalických kabelů E 300XN 0,4; E 300XN 0,4; E 400XN 0,4, E 200XN 0,4. Na stávajících kabelech jsou chráničky, kterých délka nebude po revitalizaci dostačující, proto je nutno stávající chráničky rozřezat a odstranit a v délce cca 13m metalické vedení uložit do nových SYSPRO chrániček 200/160. Metalické kabely E 300XN 0,4; E 300XN 0,4 budou společně uloženy v jedné SYSPRO chráničce a E 400XN 0,4, E 200XN 0,4 v druhé. Dále budou do souběhu při-položeny dvě chráničky PE 110 v délkách 13m. Chráničky budou pro dodatečnou ochranu obetonovány.

Dále budou položeny do souběhu se stávající trasou 2 chráničky PE 110 v délkách 12m a 16m dle schématického výkresu. Pro dodatečnou ochranu budou taktéž obetonovány.

Konce chrániček a metalická spojka budou označeny pomocí mini-markrů.

Postup překládky bude následující:

- 1.) – geodetem stavby vytýčit novou trasu přeložení kabelů;
- 2.) – dojde k přeložení metalických kabelů za provozu;
- 3.) – po přeložení kabelů do nové trasy provést jejich geodetické zaměření;
- 4.) – po dokončení přeložení metalických kabelů bude provedeno závěrečné měření. Veškeré naměřené údaje budou zaneseny do protokolů;
- 5.) – po ukončení prací zpracovat dokumentaci skutečného stavu včetně měřících protokolů;

2.3 Popis tras

viz polohopis

VVN: ne

El. trakce: ne

Vodní toky: ne

2.4 Použitá technologie:

- přeložení metalických kabelů bude provedeno za provozu;

2.5 Použité předpisy:

TPP 2001-1 (TP 69 a) – Výstavba přístupových sítí č. I

TPP 2001-1 (TP 69 b) – Výstavba přístupových sítí č. II

TPP 2001-1 (TP 69 c) – Výstavba přístupových sítí č. III

TA 10 (I.-III) – Stavba nadzemních sítí

ČSN 736005 – Prostorové uspořádání sítí technického vybavení

ČSN 33405 – Podzemní sdělovací vedení

ČSN 341100 – Křižovatky a souběhy vedení

POS 65-2001

Po ukončení stavby je nutno provést závěrečné měření dle TPP 2001 – 4 a TI 14. (měření K1).

Dokumentace skutečného provedení bude zpracována dle směrnice TD000002 v aktuální verzi včetně geodetického zaměření.

2.6 Koordinace:

- přeložku je třeba koordinovat se zemními pracemi na staveništi a její provedení s ohledem na okolní teplotu, která musí být vyšší jak +5°C;

2.7 Ostatní:

Investor: Statutární město Ostrava, se sídlem Prokešovo náměstí 1803/8, Moravská Ostrava, 70200 Ostrava IČO: 00845451, DIČ: CZ00845451, bankovní spojení: Česká spořitelna a.s., číslo účtu: 19-1649335379/0800 zastoupeno Městským obvodem Poruba a starostkou Ing. Lucií Baránkovou Vilamovou, Ph.D., se sídlem Klimkovická 55/2, Ostrava – Poruba, PSČ 708 56

Úřad městského obvodu Poruba, Jana Jurajdová, Klimkovická 55/28, 708 56 Ostrava-Poruba, M +420 604 306 315

Žadatel/projektant: kontakt Roman Fildán, r.fildan@seznam.cz, tel.: 778 157 657

3. Podmiňující, související a navazující stavby:

Podmiňující akce – vloženy: nejsou

Interní číslo	SAP	Název projektu:	Stav:
---------------	-----	-----------------	-------


Navazující akce – vloženy:


Interní číslo	SAP	Název projektu	Stav:
---------------	-----	----------------	-------

4. Vyjádření a záznamy – viz příloha


Přílohy


Název přílohy	Stupeň
1.0 Přehledová mapa	SD
2.1-2.4 Katastrální situační výkres č.1-č.4	SD
3.0 Celková schéma trubek HDPE a MET.	SD
3.1-3.4 Schéma trubek HDPE a MET, list č.1-4	SD
Výpisy z KN	SD
Kalkulace nákladů – PPD	SD
Podklady dokumentace Cetin, a.s.	SD
Územní rozhodnutí	SD
SoSB VBR	SD

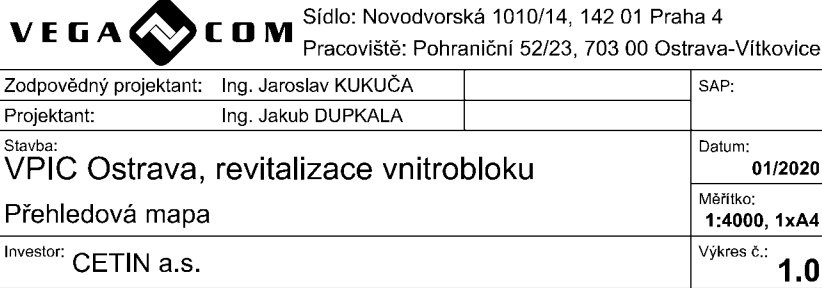

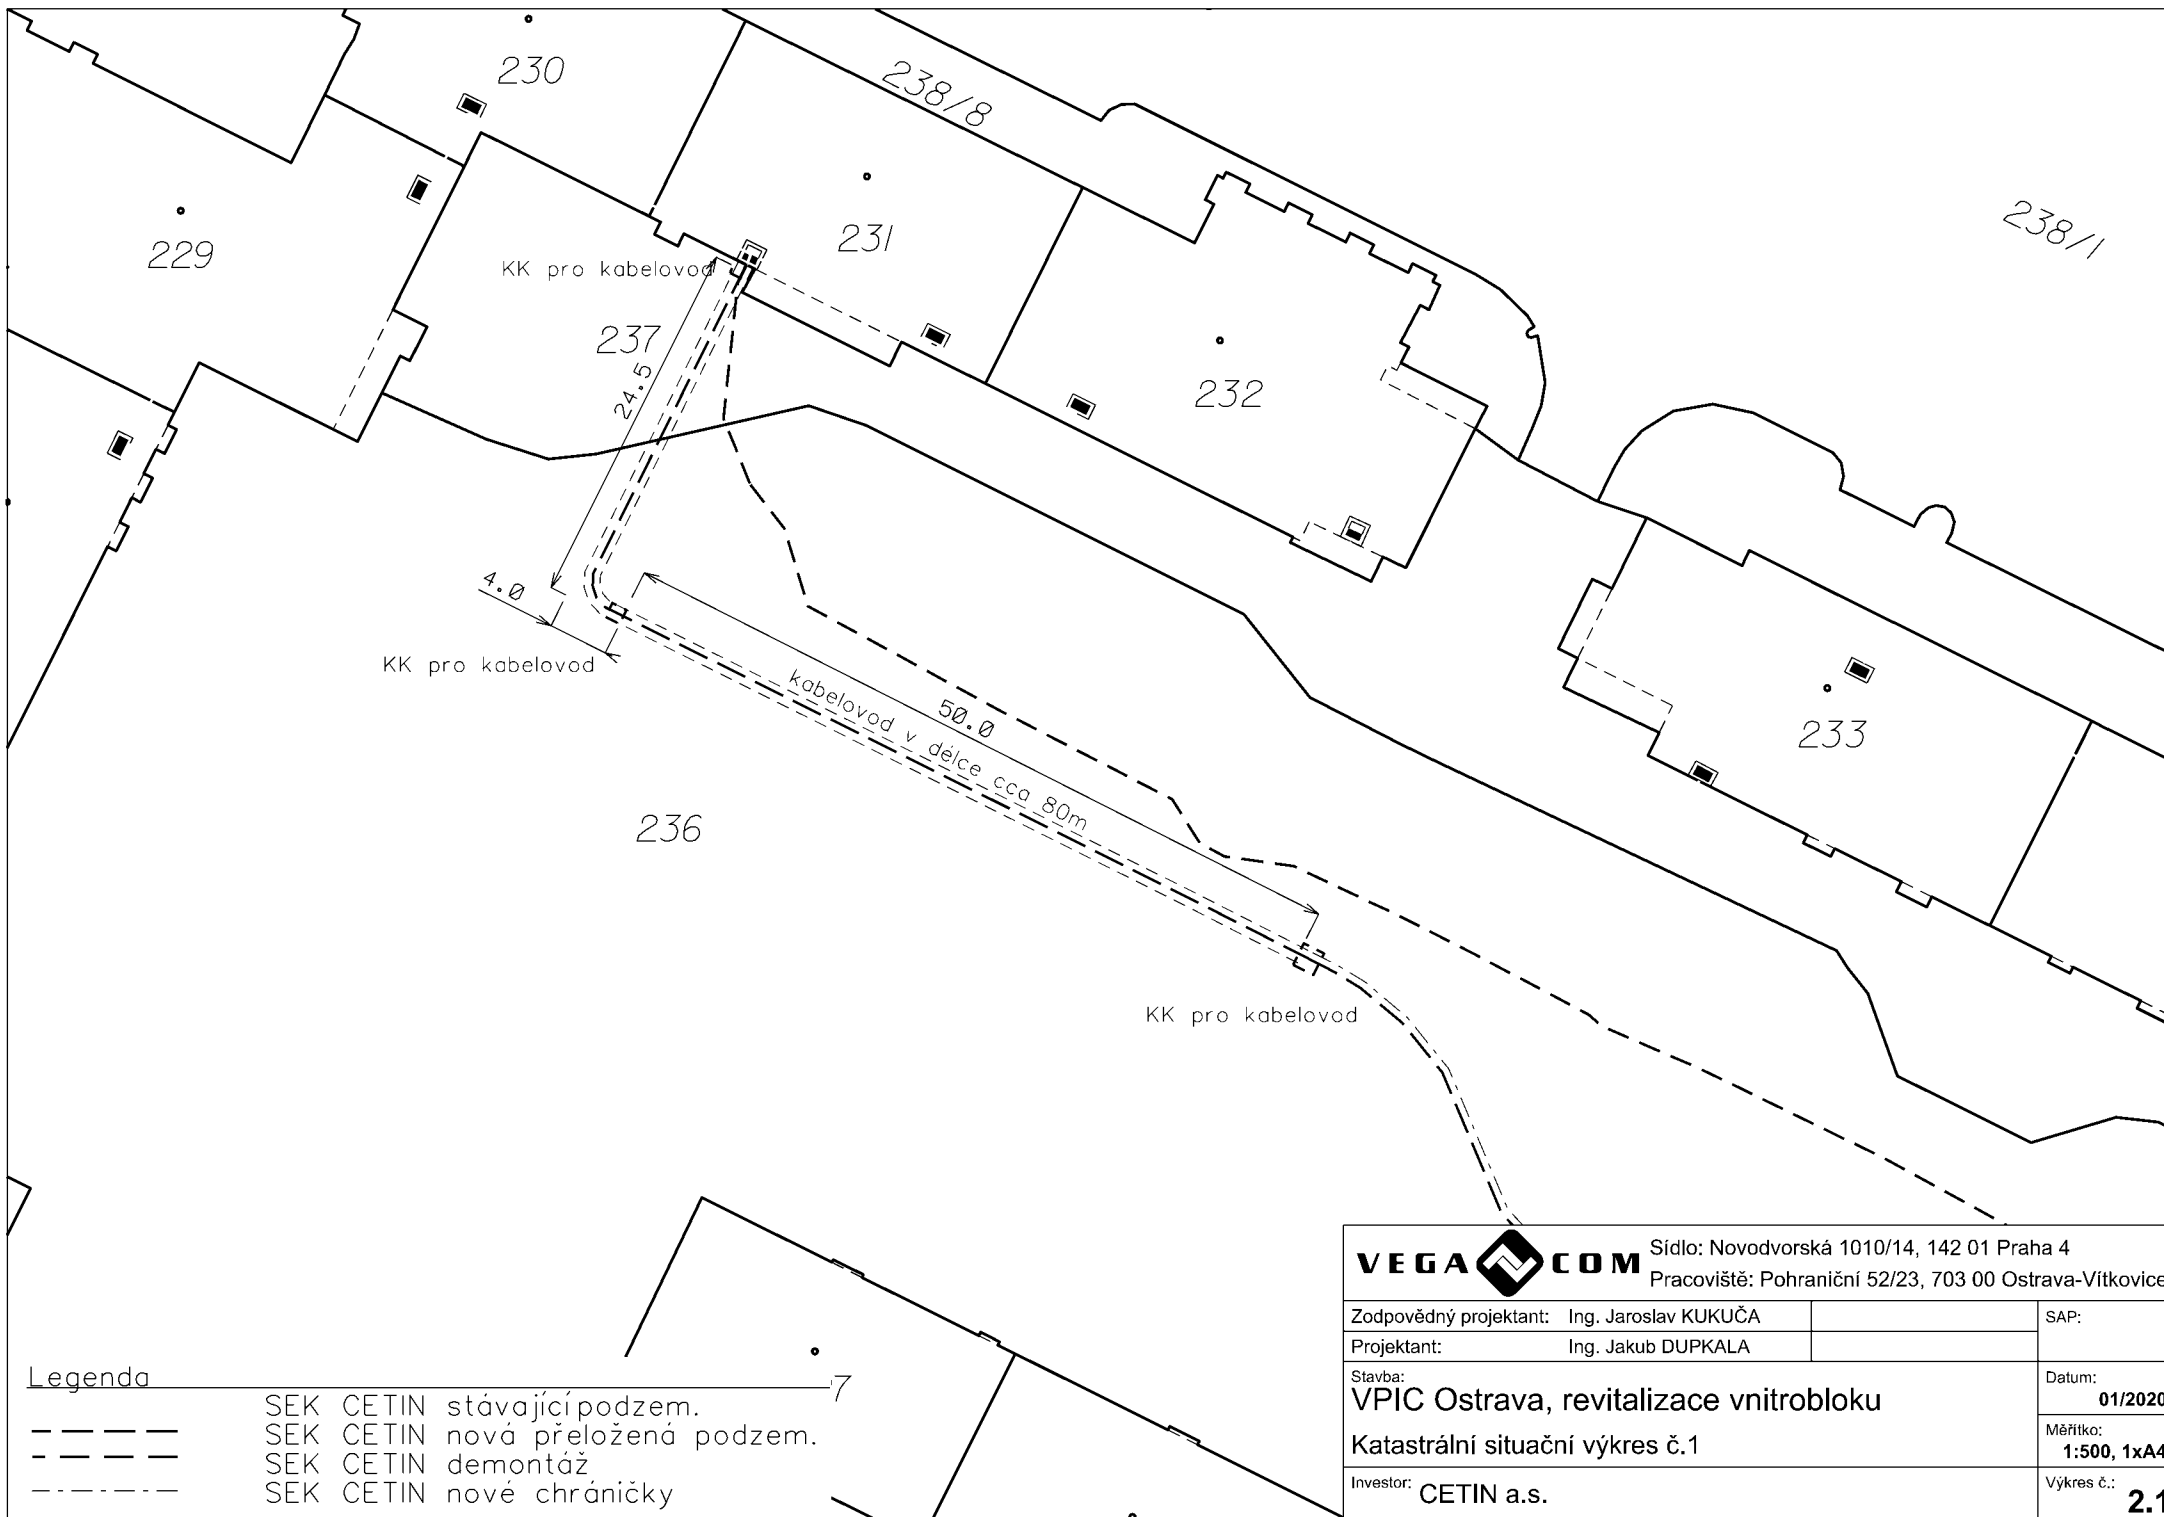

VEGA COM		Sídlo: Novodvorská 1010/14, 142 01 Praha 4 Pracoviště: Pohraniční 52/23, 703 00 Ostrava-Vítkovice	
Zodpovědný projektant: Ing. Jaroslav KUKUČA		SAP:	
Projektant: Ing. Jakub DUPKALA		Datum: 01/2020	
Stavba: VPIC Ostrava, revitalizace vnitrobloku		Měřítko: 1:500, 1xA4	
Katastrální situační výkres č.1		Výkres č.: 2.1	
Investor: CETIN a.s.			

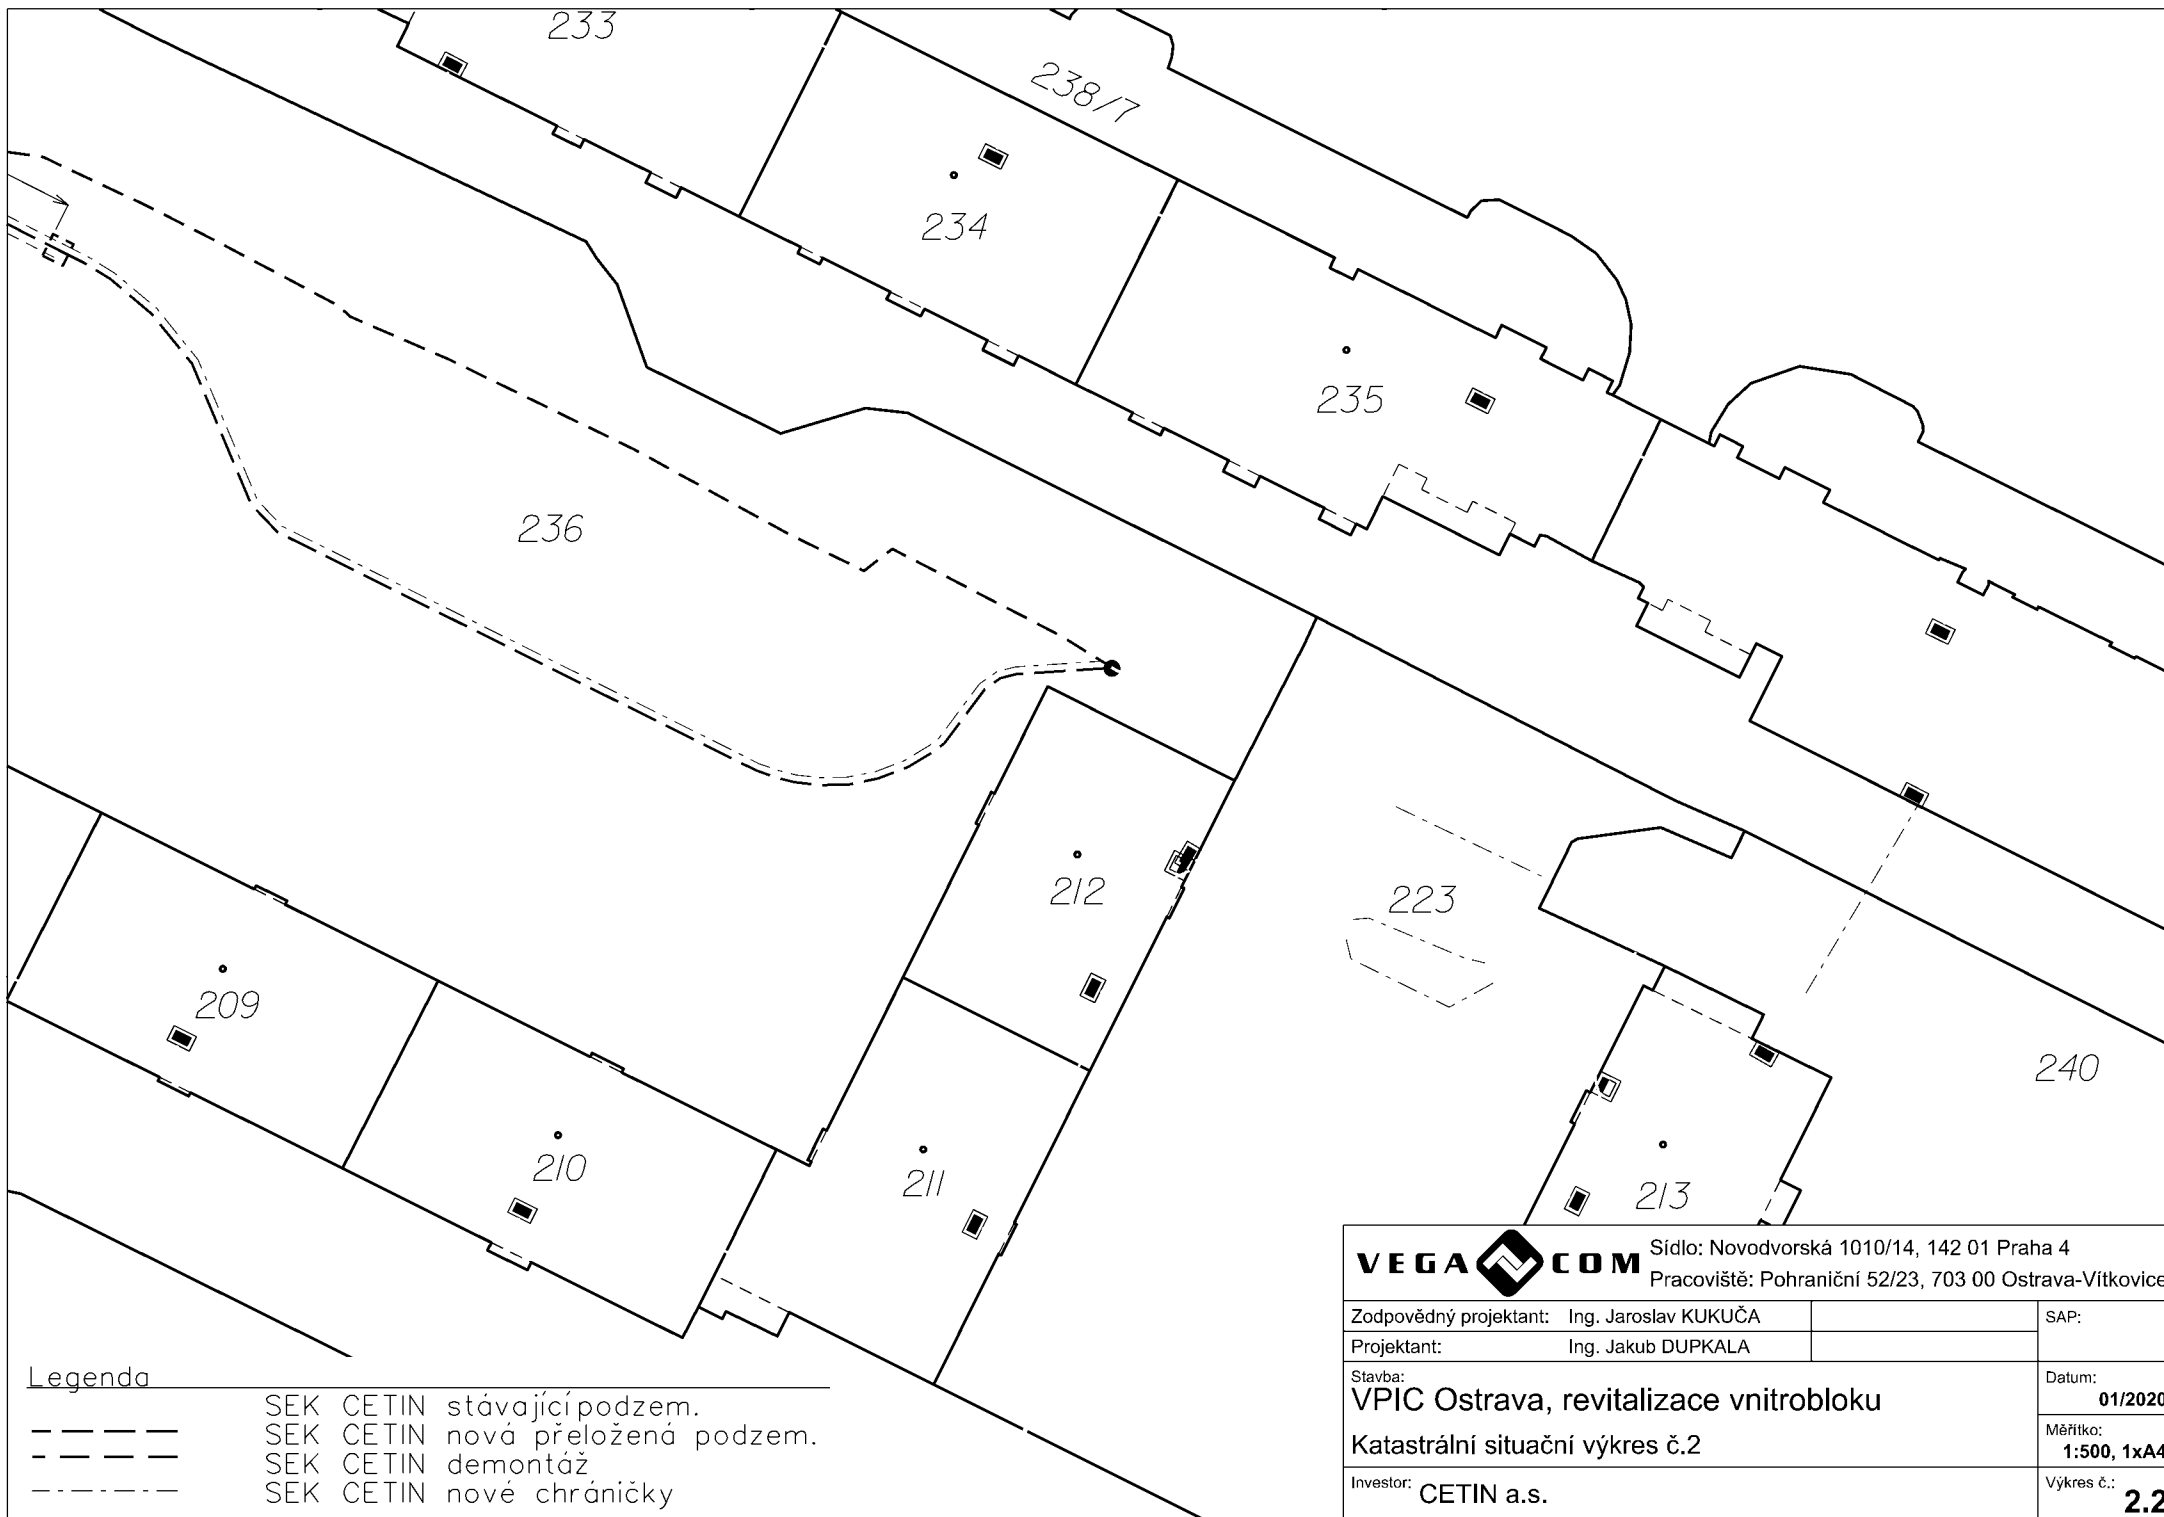

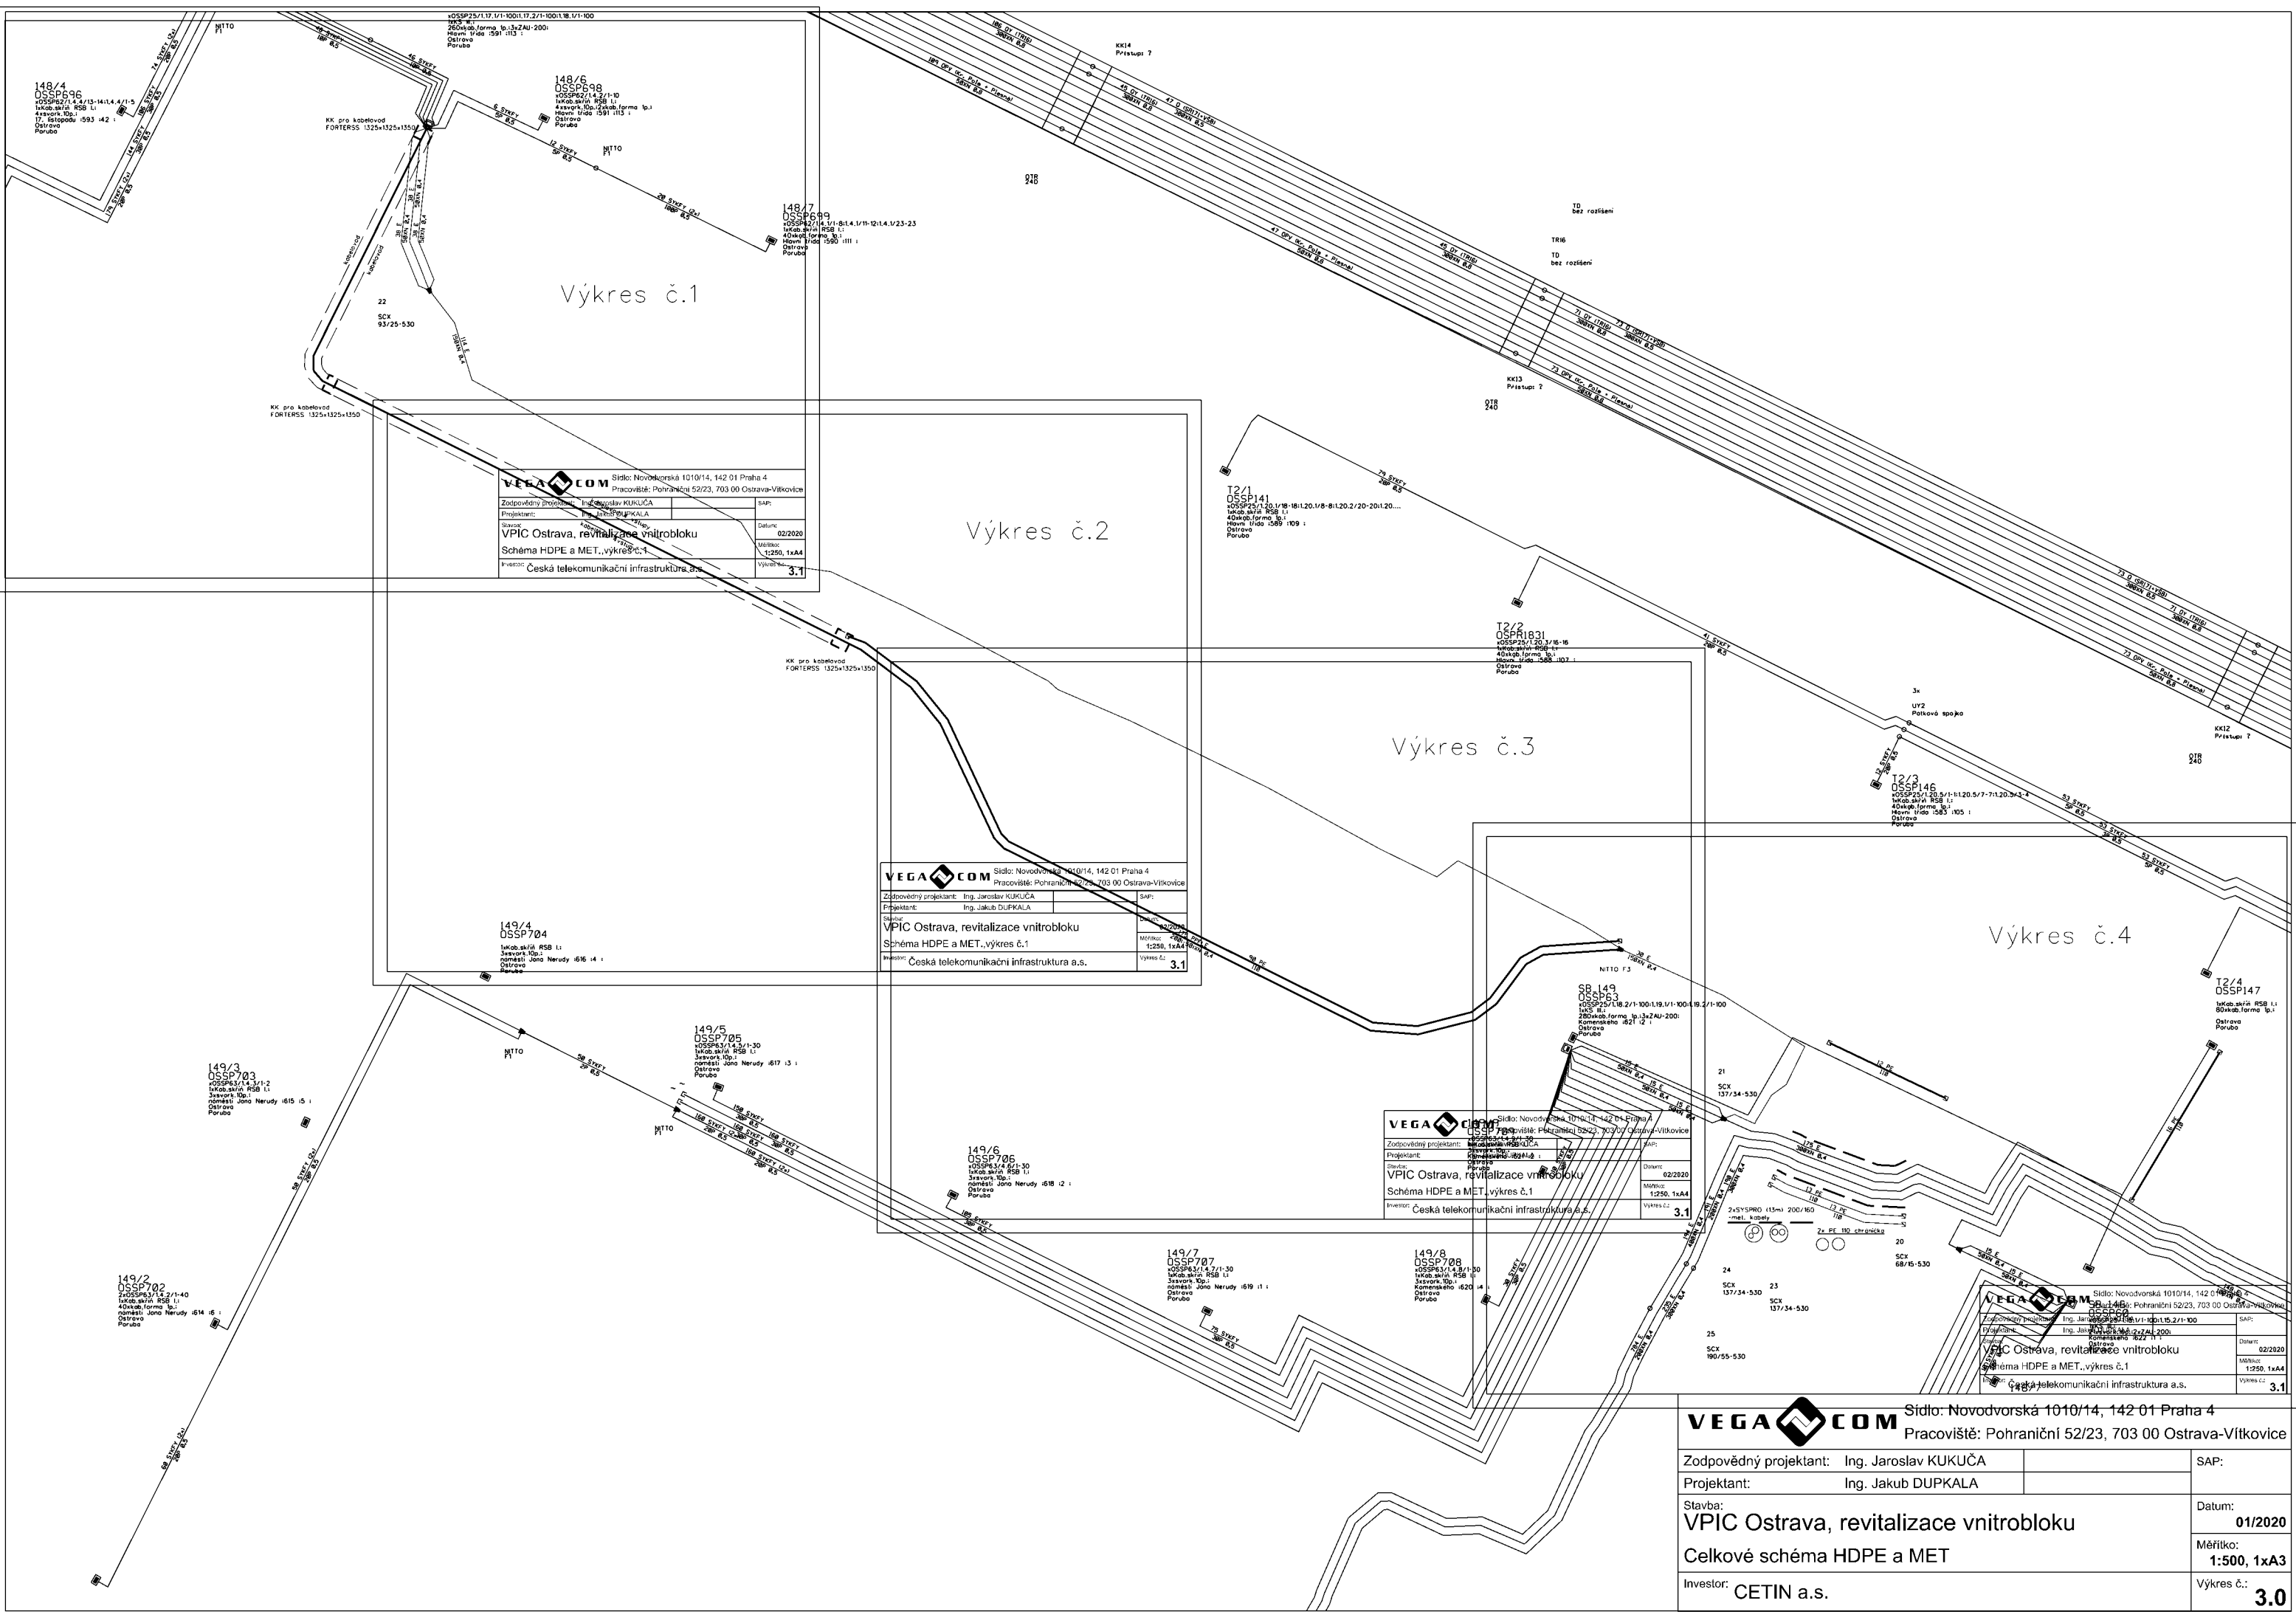

Výkres č.1

Výkres č.2

Výkres č.3

Výkres č.4

Sídlo: Novodvorská 1010/14, 142 01 Praha 4	
Pracoviště: Pohraniční 52/23, 703 00 Ostrava-Vítkovice	
Zodpovědný projektant:	Ing. Jaroslav KUKUČA
Stavba:	VPIC Ostrava, revitalizace vnitrobloku
Objekt:	Schéma HDPE a MET, výkres č.1
Investor:	Česká telekomunikační infrastruktura a.s.
Datum:	02/2020
Měřítko:	1:250, 1xA4
Výkres č.:	3.1

Sídlo: Novodvorská 1010/14, 142 01 Praha 4	
Pracoviště: Pohraniční 52/23, 703 00 Ostrava-Vítkovice	
Zodpovědný projektant:	Ing. Jaroslav KUKUČA
Stavba:	VPIC Ostrava, revitalizace vnitrobloku
Objekt:	Schéma HDPE a MET, výkres č.1
Investor:	Česká telekomunikační infrastruktura a.s.
Datum:	02/2020
Měřítko:	1:250, 1xA4
Výkres č.:	3.1


Sídlo: Novodvorská 1010/14, 142 01 Praha 4	
Pracoviště: Pohraniční 52/23, 703 00 Ostrava-Vítkovice	
Zodpovědný projektant:	Ing. Jaroslav KUKUČA
Stavba:	VPIC Ostrava, revitalizace vnitrobloku
Objekt:	Schéma HDPE a MET, výkres č.1
Investor:	Česká telekomunikační infrastruktura a.s.
Datum:	02/2020
Měřítko:	1:250, 1xA4
Výkres č.:	3.1

Sídlo: Novodvorská 1010/14, 142 01 Praha 4	
Pracoviště: Pohraniční 52/23, 703 00 Ostrava-Vítkovice	
Zodpovědný projektant:	Ing. Jaroslav KUKUČA
Stavba:	VPIC Ostrava, revitalizace vnitrobloku
Objekt:	Schéma HDPE a MET, výkres č.1
Investor:	Česká telekomunikační infrastruktura a.s.
Datum:	02/2020
Měřítko:	1:250, 1xA4
Výkres č.:	3.1

VEGA COM Sídlo: Novodvorská 1010/14, 142 01 Praha 4		
Pracoviště: Pohraniční 52/23, 703 00 Ostrava-Vítkovice		
Zodpovědný projektant:	Ing. Jaroslav KUKUČA	SAP:
Stavba:	VPIC Ostrava, revitalizace vnitrobloku	Datum:
Celkové schéma HDPE a MET		01/2020
Investor:	CETIN a.s.	Měřítko:
		1:500, 1xA3
		Výkres č.:
		3.0

Informace o pozemku

Parcelní číslo:	1219
Obec:	Ostrava - Poruba
Katastrální území:	Poruba
Číslo LV:	1219
Výměra [m²]:	1655
Typ parcely:	Parcela katastru nemovitostí
Mapový list:	DKM
Určení výměry:	Ze souřadnic v S-JTSK
Způsob využití:	ostatní komunikace
Druh pozemku:	ostatní plocha

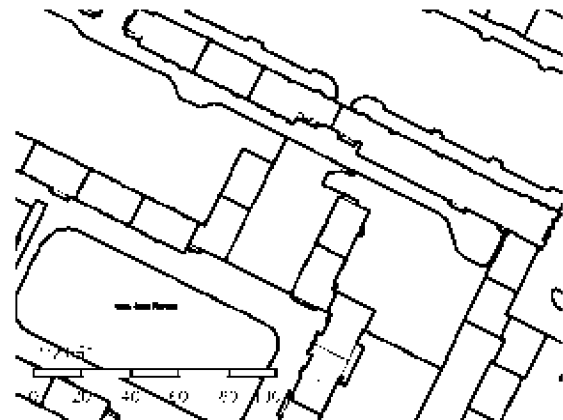

Sousední parcely

Vlastníci, jiní oprávnění

Vlastnické právo	Podíl
Statutární město Ostrava, Prokešovo náměstí 1803/8, Moravská Ostrava, 70200 Ostrava	
Svázená správa nemovitostí ve vlastnictví obce	Podíl
Městský obvod Poruba, Klínkovická 55/28, Poruba, 70856 Ostrava	

Způsob ochrany nemovitosti

Nejsou evidovány žádné způsoby ochrany.

Seznam BPEJ

Parce a nemá evidované BPEJ.

Omezení vlastnického práva

Typ	
Věcné přeměno vedení	
Jiné zápisy	
Nejsou evidovány žádné jiné zápisy.	

☐ **Řízení, v rámci kterých byl k nemovitosti zapsán cenový údaj**

Nemovitost je v územním obvodu, kde státní správu katastru nemovitostí ČR vykonává [katastrální úřad pro Moravskoslezský územní katastrální úřad pro město Ostrava a z](#)

Zobrazené údaje mají informativní charakter. Platnost k 21.01.2020 08:00:00.

Informace o pozemku

Parcelní číslo:	335/2
Obec:	Ostrava (3340211) 2
Katastrální území:	Poruba (7085172)
Číslo LV:	1318
Výměra (m ²):	9111
Typ parcely:	Parcela katastru nemovitostí
Mapový list:	DKM
Určení výměry:	Ze souřadnic v S-JTSK
Způsob využití:	ostatní komunikace
Druh pozemku:	ostatní plocha



Sousední parcely

Vlastníci, jiní oprávnění

Vlastnické právo	Podíl
------------------	-------

Statutární město Ostrava, Prokešovo náměstí 1803/8, Moravská Ostrava, 70200 Ostrava

Svěřená správa nemovitostí ve vlastnictví obce	Podíl
--	-------

Městský obvod Poruba, Klinkovická 55/28, Poruba, 70856 Ostrava

Způsob ochrany nemovitosti

Nesou evidovány žádné způsoby ochrany.

Seznam BPEJ

Parce a nemá evidované BPEJ.

Omezení vlastnického práva

Typ

Věcné přeměno (podle listiny)

Věcné přeměno vedení

Jiné zápisy

Typ

Změna výměr obnovou operátu


 Řízení, v rámci kterých byl k nemovitosti zapsán cenový údaj

Nemovitost je v územním obvodu koe státní správu katastru nemovitostí ČR vykonává [Katastrální úřad pro Moravskoslezský územní katastrální pracoviště Ostrava a2](#)

Zobrazené údaje mají informativní charakter. Platnost k 21.01.2026 08:00:00.

Informace o pozemku

Parcelní číslo:	237
Obec:	Ostrava (554301)
Katastrální území:	Poruba (705124)
Číslo LV:	1818
Výměra [m ²]:	2428
Typ parcely:	Parcela katastru nemovitostí
Mapový list:	DKM
Určení výměry:	Ze souřadnic v S-JTSK
Způsob využití:	ostatní komunikace
Druh pozemku:	ostatní plocha

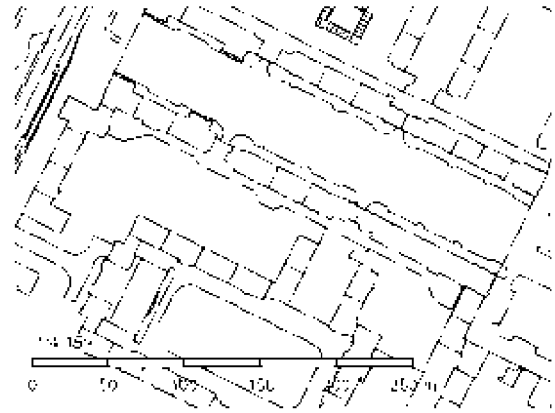

Sousední parcely

Vlastníci, jiní oprávnění

Vlastnické právo	Podíl
Statutární město Ostrava, Prokešovo náměstí 1803/8, Moravská Ostrava, 70200 Ostrava	
Svěřená správa nemovitostí ve vlastnictví obce	Podíl
Městský obvod Poruba, Křimkovičká 55/28, Poruba, 70856 Ostrava	

Způsob ochrany nemovitostí

Nejsou evidovány žádné způsoby ochrany.

Seznam BPEJ

Parce a nemá evidované BPEJ.

Omezení vlastnického práva

Typ
Věcné břemeno vedení

Jiné zápisy

Typ
Změna výměr obnovou operátu


☐ Řízení, v rámci kterých byl k nemovitosti zapsán cenový údaj

Nemovitost je v územním obvodu, kde státní správu katastru nemovitostí ČR vykonává [katastrální úřad pro Moravskoslezský úřad](#), [katastrální pracoviště Ostrava 3/2](#)

Zobrazené údaje mají informativní charakter. Platnost k 21.01.2020 08:00:00.

Informace o pozemku

Parcelní číslo:	140
Obec:	Ostrava - 7054-0011
Katastrální území:	Poruba - 7015-0011
Číslo LV:	1219
Výměra [m²]:	2904
Typ parcely:	Parcela katastru nemovitostí
Mapový list:	DKN
Určení výměry:	Ze souřadnic v S-JTSK
Způsob využití:	ostatní komunikace
Druh pozemku:	ostatní plocha

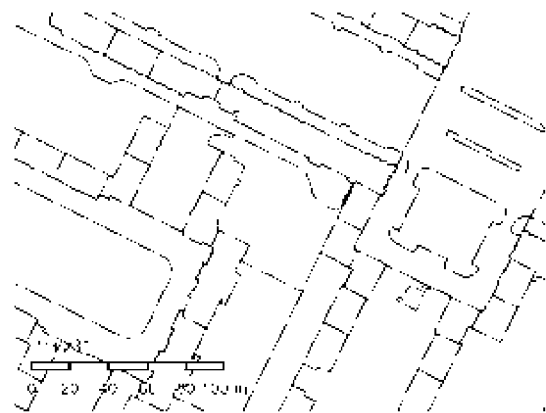

Sousední parcely

Vlastníci, jiní oprávnění

Vlastnická právo	Podíl
Statutární město Ostrava - Prokešovo náměstí 1803/8 - Moravská Ostrava - 70200 Ostrava	
Svěřená správa nemovitostí ve vlastnictví obec	Podíl
Městský obvod Poruba - Křimkovičká 55/28 - Poruba - 70856 Ostrava	

Způsob ochrany nemovitostí

Nejsou evidovány žádné způsoby ochrany.

Seznam BPEJ

Parce a nemá evidované BPEJ.

Omezení vlastnického práva

Typ
Věcné břemeno vedení

Jiné zápisy

Typ
Změna výměr obnovou operátu

☐ Řízení, v rámci kterých byl k nemovitosti zapsán cenový údaj

Nemovitost je v územním obvodu, kde státní správu katastru nemovitostí ČR vykonává [katastrální úřad pro Moravskoslezský ústř.](#) [katastrální pracoviště Ostrava a2](#)

Specifikace nákladů_VPIC Ostrava, revitalizace vnitrobloku

PPD - Propočet projektové dokumentace

Ceník: x VP VEGACOM 2021 - Ostatní STAND. - 2022.04

Položková databáze: 2022.04

Název stavby: VPIC Ostrava, revitalizace vnitrobloku

Číslo SPP prvku:

Zhotovitel PD: VEGACOM A.S.

Rekapitulace nákladů:

PŘÍPRAVA	12 960,15 Kč
ZEMNÍ PRÁCE	106 205,44 Kč
MONTÁŽ	783 156,98 Kč
GEODETICKÉ PRÁCE PŘÍPRAVA	25 873,91 Kč
GEODETICKÉ PRÁCE REALIZACE	17 013,15 Kč
VĚCNÁ BŘEMENA PŘÍPRAVA	3 332,61 Kč
VĚCNÁ BŘEMENA REALIZACE	56 686,12 Kč
PROVOZNÍ PRÁCE	0,00 Kč
MATERIÁL DOD. CETIN	0,00 Kč
MATERIÁL VYŘAZENÝ	0,00 Kč
MATERIÁL ZHOTOVITELE - Vykazovaný	160 717,67 Kč
MATERIÁL ZHOTOVITELE - Nevykazovaný	0,00 Kč
POPLATKY	0,00 Kč

Celkové náklady: 1 165 946,03 Kč

STAVEBNÍ ČINNOST 1 071 043,00 Kč

NESTAVEBNÍ ČINNOST 94 903,03 Kč

Seznam položek				
Číslo SAP	Stavební činnost	Název položky	Množství	Celková cena
PŘÍPRAVA				
958084		Návrh cenový a technický	1.00 ks	12 960,15 Kč
ZEMNÍ PRÁCE				
952582 S		Pokládka a montáž multikanálu 4-otvor.	80.00 m	21 512,80 Kč
954970 S		Pokládka PE nebo vrapované chráničky	168.00 m	4 015,20 Kč
952367 S		Pokládka žlabů TK1	26.00 m	2 097,16 Kč
958554 S		Práce zemní do 50 m-ostatní činnosti	1.00 ks	5 647,08 Kč
955265 S		Práce zemní pro podzemní tratě síťové	52080.00 JV	52 080,00 Kč
		koordinace s ostatními sítěmi + betonová směs včetně dopravy a práce+ pískové lože pro nový kabelovod		
955550 S		Prohloubení rýhy š. 50cm o hl.10cm	30.00 m	2 502,30 Kč
956267 S		Převzetí a zához pod fólii se zřízením kabelového lože	165.00 m	17 747,40 Kč
955053 S		Vytyčení trasy v zastavěném terénu	50.00 m	603,50 Kč
MONTÁŽ				
952649 S		Měření stejnosměrné během stavby- první čtyřka	1.00 ks	177,96 Kč
952650 S		Měření stejnosměrné během stavby - další čtyřka	149.00 ks	6 119,43 Kč
952644 S		Měření střídavé během stavby - další čtyřka	149.00 ks	4 079,62 Kč
952643 S		Měření střídavé během stavby - první čtyřka	1.00 ks	95,82 Kč
954994 S		Montáž 0,4;0,6 do200; 0,8 do100XN v kab.	80.00 m	5 475,20 Kč
955001 S		Montáž jedné čtyřky za provozu	150.00 ks	16 428,00 Kč
955268 S		Montáž podzemní tratě síťové metalické	713000.00 JV	713 000,00 Kč
		multikanál 4 otvorový+těsnění+pružné ocelové sponky+ 3x KK FORTERSS 1325 + 3x litinové víko		
955281 S		Montáž spojky smrštitelné do 50 čtyřek	2.00 ks	2 601,06 Kč
954992 S		Montáž úložných kabelů do 300 XN	95.00 m	3 901,65 Kč
957753 S		Realizace tratě síťové dohodu	12400.00 JV	12 400,00 Kč
955298 S		Ukončení jedné čtyřky v rozvaděči	150.00 ks	4 107,00 Kč
955259 S		Ukončení kabelu v rozvaděči	1.00 ks	397,00 Kč
958469 S		Uvedení stavby do provozu	5262.56 JV	5 262,56 Kč
958556 S		Zpracování dok. skut. provedení nad 50 m	1.00 ks	5 749,37 Kč

955081 S	Zrušení ukončení jedné čtyřky v rozvad.	150.00 ks	2 869,50 Kč
955083 S	Zrušení ukončení kabelu v rozvaděči	3.00 ks	492,81 Kč
GEODETICKÉ PRÁCE PŘÍPRAVA			
956278	Předměření trasy do 100 m	4.00 ks	24 439,16 Kč
956280	Předměření trasy nad 100 m do 1km	75.00 m	1 434,75 Kč
GEODETICKÉ PRÁCE REALIZACE			
955278 S	Provedení geodetického měření pro tratě síťové 2. zaměření (chráničky PE, syspro chráničky)	5580.00 JV	5 580,00 Kč
956011 S	Zajištění dokum.skut.prov. stavba kabelovodech	80.00 m	2 172,80 Kč
956284 S	Zaměření trasy pro stavbu do 100m	1.00 ks	6 109,79 Kč
956286 S	Zaměření trasy pro stavbu nad 100 m do 1km	116.00 m	3 150,56 Kč
VĚCNÁ BŘEMENA PŘÍPRAVA			
955313	Uzavření sml. o SB o VBŘ	1.00 ks	3 332,61 Kč
VĚCNÁ BŘEMENA REALIZACE			
958747 S	Plán geom.pro VBŘ do 200m vč.(kus=100m)	1.00 ks	3 949,76 Kč
954830	Projednání Smlouvy o zřízení věcného břemene náhrada VBŘ - odhadovaná	46750.00 JV	46 750,00 Kč
Přesná výše náhrad za zřízení služebnosti (věcného břemene) nebo způsob jejího určení, bude známa po uzavření smlouvy o smlouvě budoucí o zřízení služebnosti se všemi vlastníky dotčených nemovitostí.			
955315	Uzavření sml.na zákl.SSB a přípr.vkl.VBŘ	1.00 ks	2 592,03 Kč
958085	Zajištění vkladu/výmazu věcného břemene do/z KN	1.00 ks	3 394,33 Kč

Limitka materiálu				
Číslo SAP	Stavební činnost	Název položky	Množství	Celková cena
MATERIÁL ZHOTOVITELE - Vykazovaný				
316506 S		Blok vodní a vzd. RPBS-I- 50/25-150	1.00 ks	2 022,18 Kč
303918 S		Deska krycí plast. 300x1000 mm	218.00 ks	8 288,36 Kč
303813 S		Fólie výstražná 330mm PE oranžová	216.00 m	954,72 Kč
303777 S		Fólie výstražná 80mm PE červenobílá	400.00 m	916,00 Kč
300111 S		Kabel plastový TCEPKPFLE 200x4x0,4	175.00 m	87 038,00 Kč
320879 S		Materiál pro tratě síťové	12400.00 ks	12 400,00 Kč
302532 S		Mini Marker 1255 80-6102-2191-5	10.00 ks	2 511,90 Kč
312425 S		Modul konektor. 9700-10P	30.00 ks	739,50 Kč
316631 S		Spojka kabelová NITTO F3 JCSA 300	1.00 ks	1 646,59 Kč
303501 S		Spojka plastová 110/94 mm	18.00 ks	733,32 Kč
319184 S		Spona trubkySYSPRO	54.00 ks	1 613,52 Kč
319210 S		Trubka dělená SYSPRO 200/160	26.00 m	20 157,02 Kč
302672 S		Trubka PE 110/6,3/6000mm	24.00 ks	20 528,88 Kč
302284 S		Trubka vrapovaná 110/94/6000 mm	4.00 ks	1 167,68 Kč
MATERIÁL ZHOTOVITELE - Nevkazovaný				
304267 S		Páska lepící iz. 19mmx20mx0,15mm černá	1.00 ks	0,00 Kč
301685 S		Páska pryž. izolační 19mmx10m Rotunda	1.00 ks	0,00 Kč
316064 S		Přípravek vysoušecí silikagel 10x50g	1.00 sad	0,00 Kč



porurv20v0015s

Statutární město Ostrava
Úřad městského obvodu Poruba
Odbor výstavby a životního prostředí

Vaše značka:

Ze dne: 29.05.2019
Č.j.: POR 13232/2020/jans
Sp. zn.: S POR 28178/2019

Vyřizuje: Janšová Jiřina
Telefon: 599480618
Fax: 599480602
E-mail: jjansova@moporuba.cz

Datum: 9. března 2020

Statutární město Ostrava
městský obvod Poruba
Klimkovická 55/28
708 56 Ostrava-Poruba

Statutární město Ostrava
městský obvod Poruba

TOTO ROZHODNUTÍ NABÝLO PRÁVNÍ MOCÍ DNEM 9. 4. 2020
TOTO ROZHODNUTÍ SE STALO VYKONATELNÝM DNEM 9. 4. 2020

OSTRAVA!!!



Rozhodnutí č. 9/2020/dopr.

- veřejná vyhláška

Výroková část:

Dne 29.5.2019 podal Statutární město Ostrava - městský obvod Poruba, IČO 00845451, Klimkovická č.p. 55/28, 708 56 Ostrava-Poruba, který na základě zmocnění č. 91/2018 ze dne 24.9.2018 zastupuje Ing. Roman Fildán, IČO 75379007, Na Stuchlíkovci č.p. 738, Lutyně, 735 14 Orlová 4 (dále jen „stavebník“) žádost o vydání společného územního a stavebního povolení (dále jen „společné povolení“) pro stavbu:

Revitalizace vnitrobloku náměstí Jana Nerudy/Hlavní třída v Ostravě-Porubě

(dále jen „stavební záměr“)

na pozemcích parc. č. 103/1, 198, 221/1, 222, 223, 225, 235, 236, 237, 240 a 241 v katastrálním území Poruba.

Statutární město Ostrava - Úřad městského obvodu Poruba, odbor výstavby a životního prostředí, jako speciální stavební úřad příslušný podle ustanovení § 15 odst. 1 písm. c) zákona č. 183/2006 Sb., o územním plánování a stavebním řádu (stavební zákon), ve znění pozdějších předpisů, (dále jen „stavební zákon“), § 139 odst. 3 zákona č. 128/2000 Sb., o obcích (obecní zřízení), ve znění pozdějších předpisů, § 40 odst. 4 písm. a) zákona č. 13/1997 Sb., o pozemních komunikacích, ve znění pozdějších předpisů a ustanovení článku 23 písm. c) obecně závazné vyhlášky města Ostravy č. 14/2013 (Statut města Ostravy), ve znění pozdějších předpisů, vykonávající působnost příslušného speciálního stavebního úřadu ve věcech místních a veřejně přístupných účelových komunikací na území městských obvodů Poruba a Plesná (dále jen „speciální stavební úřad“), ve společném územním a stavebním řízení (dále jen „společné řízení“) přezkoumal podle ustanovení § 94j až 94p stavebního zákona žádost o společné povolení a podle § 94p odst. 1 stavebního zákona schvaluje stavební záměr, pro který:

vydává společné povolení.

Stavební záměr obsahuje:

Stavební záměr obsahuje: Jedná se o změnu dokončené stavby (revitalizaci). V současné době je území využíváno jako zklidněná komunikace funkční tř. D1 – obytná zóna a zeleň. Nově bude stavba sloužit také jako obytná zóna a chodníky. Z hlediska funkční třídy se jedná o účelové komunikace (veřejně přístupné) funkční třídy D1 zahrnující dopravu vozidlovou a pěší řešené jako společný dopravní prostor s preferencí pěších a D3 - chodníky. Jedná se o asfaltové a dlážděné vozovky s přidruženými dlážděnými parkovacími stáními a dlážděnými chodníky. Stavebně-historický průzkum stavba nevyžaduje.

Stavba bude provedena ve 3 etapách. První v úseku od ul. 17. listopadu (slepá ulice). Druhá v úseku podél ul. Hlavní třída (severozápadní část). Třetí pak na ul. Komenského a podél ul. Hlavní třída. Před zahájením prací budou podniky a obyvatelé sídlící v dotčené lokalitě informováni stavebníkem a realizační firmou o postupu výstavby – etapizací a s tímto souvisejícími omezeními.


Stavba je členěna na tyto stavební objekty:

SO 101 – Komunikace

SO 301 – Odvodnění

SO 401 – Veřejné osvětlení

SO 402 – Přelůžky sdělovacího vedení

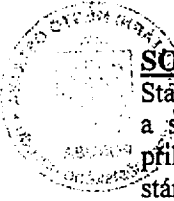

SO 101 – Komunikace

Stavební záměr řeší společný dopravní prostor funkční tř. D1 – obytná zóna s novými parkovišti a samostatnými chodníky ve vnitrobloku. Stavba zajistí dopravní obslužnost a parkování obyvatelům přilehlých bytových domů tím, že zvýší kapacitu parkování z cca 75 parkovacích míst na celkových 161 stání (z toho 10x vyhrazené stání). Komunikace jsou navrženy asfaltové a dlážděné, lemované předlažbou a betonovými obrubami. Přidružená parkovací stání budou provedena z betonové zatravněvací dlažby. Samostatné chodníky pro pěší budou provedeny ze zámkové dlažby lemované betonovými obrubami. Varovné a signální pásy budou tvořeny reliéfní zámkovou dlažbou červené barvy. Uliční prostor zpevněných ploch je v š. 15-26,5 m; jednosměrný jízdní pás je š. 4,75 - 7,06 m; obousměrný jízdní pás je v š. 4,75 – 7,4 m. Realizovaná stavba bude sloužit dopravě v klidu a jako obytná zóna. Komunikace budou dopravně napojeny stávajícími sjezdy na silnici I. tř. č. 11 – ul. 17. listopadu, dále na místní (sběrnou) komunikaci funkční tř. B2 – ul. Hlavní třída a místní (zklidněnou) komunikaci funkční třídy D1 – ul. Komenského. Parkoviště jsou navržena z důvodu nedostatečné parkovací kapacity pro obyvatele přilehlých bytových domů.

Asfaltová vozovka (asfaltobeton ACO 11 tl. 40 mm) – konstrukce 1

Skladba této zpevněné plochy je navržena dle katalogového listu D1-N, typ D1-N-4, pro třídu dopravního zatížení vozovky IV (ZNV/24h=500), podloží PIII, úroveň porušení D1.

Dlážděná vozovka (zámková dlažba tl. 80 mm) – konstrukce 1.1

Skladba této zpevněné plochy je navržena dle katalogového listu D2-D, typ D2-D-1, pro třídu dopravního zatížení vozovky V (ZNV/24h=100), podloží PIII, úroveň porušení D2.

Velkoplošná dlážděná vozovka (velkoplošná dlažba tl. 120 mm) – konstrukce 1.2

Skladba této zpevněné plochy je navržena dle katalogového listu D2-D, typ D2-D-1, pro třídu dopravního zatížení vozovky V (ZNV/24h=100), podloží PIII, úroveň porušení D2.

Vegetační vozovka (vegetační dlažba tl. 80 mm) – konstrukce 1.3

Skladba této zpevněné plochy je navržena dle katalogového listu D2-D, typ D2-D-1, pro třídu dopravního zatížení vozovky V (ZNV/24h=100), podloží PIII, úroveň porušení D2.

Vzhledem k tomu, že údaje o umístění stávajících inženýrských sítí, jsou bez místopisného a výškopisného určení, je nutno považovat jejich zakres pouze za orientační. Proto bez přesného vytyčení těchto sítí jejich provozovateli přímo na místě stavby, není možno navrhnout definitivní kabelovou trasu. Z uvedeného důvodu je nutno na místě stavby vytyčit veškeré inženýrské sítě a na základě jejich skutečné polohy případně navrženou trasu korigovat.

SO 402 – Přeložky kabelového vedení

V místě nových zpevněných ploch a podzemních vedení bude obnaženo stávající vedení společností PODA a.s., UPC Česká republika, s.r.o. a CETIN a.s. Vlastní přeložky budou umístěny pod novými pojezdovými a pěšími plochami s přesahem do zeleně a v zemi. Součástí návrhu jsou také úpravy stávajícího vedení pod novými plochami.

Přeložka č. 1 (PODA a.s.)

Bude provedeno ruční odkopání – obnažení kabelů a chrániček ve stávající trase mezi body SD1 – SD2. Chráničky budou délkově upraveny a dle potřeby doplněny. Uvolněním vedení vznikne dostatečná vůle k jeho manipulaci bez nutnosti jeho rozpojení a půjde jej umístit v nové linii do nových chrániček. Nové vedení se uloží do nové kabelové trasy do chrániček uložených do betonových žlabů TK2. Dále bude v trase osazena 1x rezervní HDPE chránička D110 mm. Vedení bude osazeno dle vzorových řezů. Stávající HDPE chráničky D40 mm budou zkráceny nebo doplněny a propojeny dělenými zámkovými spojkami. Bude osazena 3x HDPE chránička D40 mm se spojkami + 1x HDPE rezerva D110 mm.

Přeložka č. 2 (PODA a.s.)

Bude provedeno ruční odkopání – obnažení kabelů a chrániček ve stávající trase mezi body SD3 – SD4. Chráničky budou délkově upraveny a dle potřeby doplněny. Uvolněním vedení vznikne dostatečná vůle k manipulaci s vedením bez nutnosti jeho rozpojení a půjde jej umístit v nové linii do nových chrániček. Nové vedení se uloží do nové kabelové trasy dle vzorových řezů. Stávající HDPE chráničky D40 mm budou zkráceny nebo doplněny a propojeny dělenými zámkovými spojkami. Bude osazena 3x HDPE chránička D40 mm se spojkami.

Přeložka č. 3 (PODA a.s.)

Bude provedeno ruční odkopání – obnažení kabelů a chrániček ve stávající trase mezi body SD5 – SD6. Chráničky budou délkově upraveny a dle potřeby doplněny. Uvolněním vedení vznikne dostatečná vůle k manipulaci s vedením bez nutnosti jeho rozpojení a půjde jej umístit v nové linii do nových chrániček. Nové vedení se uloží do nové kabelové trasy do chrániček uložených do betonových žlabů TK2. Dále bude v trase osazena 1x rezervní HDPE chránička D110 mm. Vedení bude osazeno dle vzorových řezů. Stávající HDPE chráničky D40 mm budou zkráceny nebo doplněny a propojeny dělenými zámkovými spojkami. Bude osazena 3x HDPE chránička D40 mm se spojkami + 1x HDPE rezerva D110 mm.

Přeložka č. 4 (PODA a.s.)

Bude provedeno ruční odkopání – obnažení kabelů a chrániček ve stávající trase mezi body SD7 – SD8. Chráničky budou délkově upraveny a dle potřeby doplněny. Uvolněním vedení vznikne dostatečná vůle k manipulaci s vedením bez nutnosti jeho rozpojení a půjde jej umístit v nové linii do nových chrániček. Nové vedení se uloží do nové kabelové trasy do chrániček uložených do betonových žlabů TK2. Dále bude v trase osazena 1x rezervní HDPE chránička D110 mm. Vedení bude osazeno dle vzorových řezů. Stávající HDPE chráničky D40 mm budou zkráceny nebo doplněny a propojeny dělenými zámkovými spojkami. Bude osazena 3x HDPE chránička D40 mm se spojkami + 1x HDPE rezerva D110 mm.

Přeložka č. 5 (PODA a.s.)

Bude provedeno ruční odkopání – obnažení kabelů a chrániček ve stávající trase mezi body SD9 – SD10. Chráničky budou délkově upraveny a dle potřeby doplněny. Uvolněním vedení vznikne dostatečná vůle

k manipulaci s vedením bez nutnosti jeho rozpojení a půjde jej umístit v nové linii do nových chrániček. Nové vedení se uloží do nové kabelové trasy dle vzorových řezů. Stávající HDPE chráničky D40 mm budou zkráceny nebo doplněny a propojeny dělenými zámkovými spojkami. Bude osazena 3x HDPE chránička D40 mm se spojkami.

Přeložka č. 6 (PODA a.s.)

Bude provedeno ruční odkopání – obnažení kabelů a chrániček ve stávající trase mezi body SD10– SD11. Stávající vedení bude zrušeno. Nové vedení se uloží do nové kabelové trasy do chrániček uložených do betonových žlabů TK2. Dále bude v trase osazena 1x rezervní HDPE chránička D110 mm. Vedení bude osazeno dle vzorových řezů. Stávající HDPE chráničky D40 mm budou zkráceny nebo doplněny a propojeny dělenými zámkovými spojkami. Bude osazena 3x HDPE chránička D40 mm se spojkami + 1x HDPE rezerva D110 mm.

Přeložka č. 7 (PODA a.s.)

Bude provedeno ruční odkopání – obnažení kabelů a chrániček ve stávající trase mezi body SD10– SD16. Stávající vedení bude zrušeno. Nové vedení se uloží do nové kabelové trasy do chrániček dle vzorových řezů. Osadí se nové HDPE chráničky D40 mm. Propoje chrániček budou řešeny dělenými zámkovými spojkami. Bude osazena 2x HDPE chránička D40 mm se spojkami se zatažením 1x optického kabelu OFS MIDIA 48F v dl. 126,5 m + smotaná rezerva dl. 46 m ve stávající kabelové komoře. Kabelová trasa bude vedena ve společném výkopu o rozměru 50/70 cm (š/hl) spolu s veřejným osvětlením.

Přeložka č. 8 (PODA a.s.)

Bude provedeno ruční odkopání – obnažení kabelů a chrániček ve stávající trase mezi body SD17 – SD19. Chráničky budou délkově upraveny a dle potřeby doplněny. Uvolněním vedení vznikne dostatečná vůle k manipulaci s vedením bez nutnosti jeho rozpojení a půjde jej umístit v nové linii do nových chrániček. Nové vedení se uloží do nové kabelové trasy do chrániček dle vzorových řezů. Stávající HDPE chráničky D40 mm budou zkráceny nebo doplněny a propojeny dělenými zámkovými spojkami. Bude osazena 3x HDPE chránička D40 mm se spojkami.

Přeložka č. 9 (CETIN a.s., UPC Česká republika, s.r.o.)

Bude provedeno ruční odkopání – obnažení kabelů a chrániček ve stávající trase mezi body SD11 – SD29 pod novými parkovišti (16, 17, 9, 18, 18 míst dle výkresu C3) a chodníky. Pod zpevněnými plochami (parkoviště, chodníky) bude osazeno nové sdělovací vedení v plastovém multikanále – pro společnost CETIN a.s. v souběhu s obetonovanými korugovanými chráničkami D110 (typu SYSPRO s vloženou HDPE chráničkou D40 mm) – pro společnost UPC Česká republika, s.r.o. V zelení pak bude vedení společnosti CETIN a.s. uloženo v korugovaných chráničkách D110 mm + 1x rezerva D110 mm v pískovém loži, a to v souběhu s vedením společnosti UPC Česká republika, s.r.o. uloženým v chráničkách HDPE D40 mm v pískovém loži. V trase se osadí zemní spojky a 3 ks kabelových komor s propoji o rozměru 60/60 cm (60/90; 90/150 cm) typu SITEL. Nové vedení se uloží do nové kabelové trasy do chrániček a multikanálu dle vzorových řezů. Přeložka je tedy složena ze dvou navazujících úseků:

- 1. úsek v délce 89 m – souběh multikanálu a obetonované chráničky D110 mm
- 2. úsek v délce 74,6 m – souběh 2 ks chrániček D110 mm a HDPE chráničky D40 mm.

Samotná manipulace s chráničkami a přeložky kabeláže budou provedeny na objednávku pouze pracovníky společností PODA a.s., UPC Česká republika, s.r.o. a CETIN a.s. Zhotovitel stavby zpevněných ploch provede výkopové práce vč. záhozu, terénních úprav a obnažení vedení.

V rámci předmětné stavby se povoluje kácení dřevin:

(závazné stanovisko ze dne 18.12.2019 pod č. j. POR 69362/2019/sgv vydalo Statutární město Ostrava-Úřad městského obvodu Poruba, odbor výstavby a životního prostředí)

Č.j.: POR 13232/2020/jans

na pozemcích parc. č. 236, 198, 223 a 240 všechny v k. ú. Poruba dle koordinačního situačního výkresu C3 z 07/2019 (všechny pozemky ve vlastnictví statutárního města Ostrava, městského obvodu Poruba)

za těchto podmínek:

1. Dřeviny budou vysazeny mimo ochranná pásma zařízení technické infrastruktury nebo se souhlasem správce sítě.
2. Po dobu 5 let bude zajištěna následná péče o vysazené dřeviny, která bude spočívat v zajištění kmenů stromů proti mechanickému poškození (ochrana pat kmenů chráničkou, bandáž kmene apod., v zálivce, odplevelování, výchovném řezu (komparativní řez) s přihlédnutím ke standardu péče o přírodu a krajinu, řada A, arboristický standard, SPPK A 02002 Řez stromů, opravě úvazků, případně výměny kůlů a sledování zdravotního stavu dřevin, včetně výměny uhynulých jedinců v nejbližším vhodném období. Při realizaci náhradní výsadby bude přihlédnuto ke standardům péče o přírodu a krajinu, řada A, arboristický standard, SPPK A 02001 Výsadba stromů a SPPK A 02003 Výsadba a řez keřů, které jsou veřejně přístupné na www.standardy.nature.cz/seznam-standardu.
3. Náhradní výsadba dřevin bude provedena do jednoho roku od dokončení stavby a její provedení bude oznámeno orgánu ochrany přírody a krajiny - SMO, ÚMOb Poruba, OVaŽP.

V rámci předmětné stavby se nepovoluje kácení dřevin:

na pozemku parc. č. 198 v k. ú. Poruba

2 ks *Carpinus betulus* (habr obecný) o obvodu kmene 60 cm a vícekmene o obvodech kmenů 25 cm, 22 cm, 19 cm a 19 cm (č. 39,40)

na pozemku parc. č. 236 v k. ú. Poruba

25 m² *Juniperus sabina* (jalovec chvojka) (č. 450)

1 ks *Crataegus laevigata* (hloh obecný) – vícekmene o obvodech kmenů 53 cm, 38 cm a 35 cm (č. 59)

3 ks *Syringa vulgaris* (šefík obecný) o obvodu kmene 25 cm, 35 cm a dvojkmen o obvodech kmenů 47 cm a 16 cm (č. 73, č. 84 a č. 67)

na pozemku parc. č. 223 v k. ú. Poruba

1 ks *Platycladus orientalis* (zeravec východní) – vícekmene o obvodech kmenů 38 cm, 31 cm a 22 cm (č. 16)

1 ks *Thuja occidentalis* (túje západní) - dvojkmen o obvodech kmenů 2x 28 cm (č. 18)

z důvodu, že byla zjištěna skutečnost, která brání žádosti vyhovět, protože ke kácení dřevin o obvodu kmene do 80 cm ve výšce 130 cm nad zemí a plochy kácených keřů do 40 m² není třeba povolení orgánu ochrany přírody, pokud nejsou součástí významného krajinného prvku nebo stromořadí, což v tomto případě nejsou.

na pozemku parc. č. 198 v k. ú. Poruba

1 ks *Corylus avellana* (líška obecná) vícekmene o obvodech kmenů 66 cm, 44 cm, 44 cm a 35 cm (č. 49)

na pozemku parc. č. 236 v k. ú. Poruba

1 ks *Tilia cordata* (lípa malolistá) o obvodech kmenů 35 cm, 31 cm, 25 cm a 22 cm (č. 137)

z důvodu, že byla zjištěna skutečnost, která brání žádosti vyhovět, protože dřeviny na stanovištích již nerostou.

Č.j.: POR 13232/2020/jans

na pozemku parc. č. 198 v k. ú. Poruba

3 ks *Fraxinus excelsior* (jasan ztepilý) o obvodech kmenů 107 cm, 129 cm a 104 cm (č. 42, 43, 44)
1 ks *Tilia cordata* (lípa malolistá) – dvojkmen o obvodech kmenů 144 cm a 113 cm (č. 50)

na pozemku parc. č. 236 v k. ú. Poruba

14 ks *Tilia cordata* (lípa malolistá) o obvodech kmenů 126 cm, 170 cm, 101 cm, 145 cm, 113 cm, 129 cm, 141 cm, 116 cm, 135 cm, 116 cm, 110 cm, 170 cm, 116 cm a 116 cm (č. 45, 47, 55, 56, 57, 58, 87, 88, 89, 90, 126, 129, 130, 131)

1 ks *Tilia platyphyllos* (lípa velkolistá) - dvojkmen o obvodech kmenů 163 cm a 151 cm (č. 46)

1 ks *Tilia vulgaris* (lípa obecná) o obvodu kmene 170 cm (č. 48)

12 ks *Betula pendula* (bříza bělokorá) o obvodech kmenů 151 cm, 116 cm, 110 cm, 123 cm, 145 cm, 129 cm, 138 cm, 107 cm, 173 cm, 113 cm, 151 cm a 97 cm (č. 61, 68, 78, 79, 85, 94, 121, 122, 123, 132, 134, 136)

7 ks *Acer platanoides* (javor mléč) o obvodech kmenů 123 cm, 129 cm, 141 cm, 126 cm, 138 cm, 182 cm a 141 cm (č. 69, 74, 77, 124, 125, 127, 128)

3 ks *Populus tremula* (topol osika) o obvodech kmenů 135 cm, 135 cm, 173 cm (č. 91, 92, 93)

na pozemku parc. č. 223 v k. ú. Poruba

1 ks *Tilia platyphyllos* (lípa velkolistá) o obvodu kmene 157 cm (č. 21)

1 ks *Tilia cordata* (lípa malolistá) o obvodu kmene 141 cm (č. 19)

za těchto podmínek:

1. Kácení dřevin je možné provést pouze v případě realizace výše uvedené stavby a realizace kácení bude oznámeno SMO, ÚMOB Poruba, OVaŽP.
2. Kácení dřevin lze provést bezprostředně před zahájením stavebních prací, nejlépe v období vegetačního klidu, tj. v období od 1.11. do 31.3. kalendářního roku.
3. V zájmu ochrany volně žijících druhů ptáků nedojde k úmyslnému poškozování nebo ničení jejich hnízd a vajec nebo odstraňování hnízd a k jejich úmyslnému usmrcování nebo odchytu jakýmkoli způsobem (nutnost dodržování ust. § 5a zákona). Aktuálně před kácením dřevin je nezbytné provedení vizuální kontroly dřevin z hlediska případného zahnízdění ptáků, zejména v období od 1. března do 31. července.

Stavebníkovi je stanovena povinnost provedení náhradní výsadby dřevin za účelem kompenzace ekologické újmy:

1 ks *Tilia cordata* 'Greenspire' (lípa malolistá 'Greenspire') o obvodu kmene 18-20 cm ve výšce 1 m nad zemí a nasazením koruny ve výšce 2,3 -2,5 m

9 ks *Tilia europaea* 'Pallida' (lípa evropská 'Pallida') o obvodu kmene 18-20 cm ve výšce 1 m nad zemí a nasazením koruny ve výšce 2,3 -2,5 m

8 ks *Acer campestre* 'Queen Elizabeth' (javor babyka 'Queen Elizabeth') o obvodu kmene 18-20 cm ve výšce 1 m nad zemí a nasazením koruny ve výšce 2,3 -2,5 m

2 ks *Liriodendron tulipifera* (liliovník tulipánokvětý) o obvodu kmene 18-20 cm ve výšce 1 m nad zemí

6 ks *Crataegus monogyna* 'Stricta' (hloh jednosemenný 'Stricta') o obvodu kmene 18-20 cm ve výšce 1 m nad zemí, o obvodu kmene 18-20 cm ve výšce 1 m nad zemí

4 ks *Malus baccata* 'Street Parade' (jablonoň drobnoplodá) o obvodu kmene 18-20 cm ve výšce 1 m nad zemí

4 ks *Pyrus calleryana* 'Chanticleer' (hrušeň Calleryova) o obvodu kmene 18-20 cm ve výšce 1 m nad zemí

10 ks *Hydrangea paniculata* 'Grandiflora' (hortenzie latnatá) o velikosti kontejneru 2 l, výška 20-30 cm

100 ks *Weigela Florida* 'Nana Purpurea' (vajgélie květnatá) o výšce 20-30 cm

100 ks *Spiraea japonica* 'Froebelii' (tavolník japonský) o výšce 20-30 cm

Stanoví podmínky pro umístění stavebního záměru:

1. Stavební záměr bude umístěn na pozemku parc. č. 103/1, 198, 221/1, 222, 223, 225, 235, 236, 237, 240 a 241 vše v katastrálním území Poruba, jak je zakresleno v koordinačním situačním výkresu v měřítku 1:250, který vypracoval Ing. Roman Fildán, autorizovaný inženýr pro dopravní stavby, ČKAIT 1103031.
2. Projektová dokumentace byla zpracována Ing. Romanem Fildánem, autorizovaným inženýrem pro dopravní stavby a pro stavby vodního hospodářství a krajinného inženýrství, ČKAIT-1103031.
3. Napojení nových zpevněných ploch na místní komunikace:
Komunikace budou dopravně napojeny stávajícími sjezdy na silnici I. tř. č. 11 – ul. 17. listopadu, dále na místní (sběrnou) komunikaci funkční tř. B2 – ul. Hlavní třída a místní (zklidněnou) komunikaci funkční třídy D1 – ul. Komenského.
Komunikace pro pěší (dlážděné a mlatové chodníky) budou rovněž napojeny na stávající zpevněné plochy.
4. Napojení na inženýrské sítě:
Dešťová kanalizace
Navržená dešťová kanalizace bude odvádět dešťové vody z navržených ploch a pláně do stávající jednotné kanalizace. V současné době je povrchová voda ze stávajících ploch odváděna taktéž do stávající jednotné kanalizace nebo je zasakována volně do terénu.
Je navrženo odvádění dešťových vod z jednotlivých povrchů do nových vpustí, které budou klasické betonové s mříží. Vody z povrchů budou tedy odváděny vpustími UV1-UV18 přímo do jednotné kanalizace, zpravidla v místech napojení vpustí stávajících, které budou nahrazeny novými. Vody z drenáží (trativodů) pod plochami budou napojeny do podzemních retenčních objektů a z nich pak regulovanými odtoky přes škrtkové otvory v revizních šachtách a odtokové potrubí rovněž na jednotnou kanalizaci. Retenční objekty budou osazeny revizními šachtami (16 ks). Realizovaná stavby neobsahuje žádná zařízení s nutností obsluhy. Odtok vod bude gravitační.
Veřejné osvětlení
V rámci stavebního záměru je navržena kompletní rekonstrukce osvětlení v části nám. Jana Nerudy a na ul. Komenského, která zahrnuje osazení nových stožárů vč. svítidel a rozvodnic a nové kabelové rozvody vč. výměny napájecího kabelu pro rozvaděč RVO 963. Původní svítidla a stožáry budou uskladněny u správce k dalšímu využití. Napojení soustavy je navrženo z upravených vývodů rozvaděče RVO 963 a napojením na rekonstruovanou soustavu osvětlení v rámci projektu „Rekonstrukce VO oblast nám. Jana Nerudy“.
Nové zařízení VO bude napojeno na stávající rozvaděče veřejného osvětlení RVO 963. Způsob spínání a ovládání VO v dotčené oblasti zůstane nezměněn, nové zařízení VO bude spínáno současně se stávajícím zařízením VO.
V rámci stavby budou realizovány přeložky části stávajícího vedení společností PODA a.s., UPC Česká republika, s.r.o. a CETIN a.s.
5. Budou respektovány požadavky vyplývající z ochranných pásem stavbou dotčených inženýrských sítí.

Stanoví podmínky pro provedení stavby:

1. Stavba bude provedena podle projektové dokumentace, kterou vypracoval Ing. Roman Fildán, autorizovaný inženýr pro dopravní stavby a pro stavby vodního hospodářství a krajinného inženýrství, ČKAIT-1103031; případné změny nesmí být provedeny bez předchozího povolení speciálního stavebního úřadu.

Projektant odpovídá za správnost, celistvost a úplnost a bezpečnost stavby provedené podle jím zpracované projektové dokumentace a proveditelnost stavby podle této dokumentace, jakož i za technickou a ekonomickou úroveň projektu, technologického zařízení včetně vlivů na životní prostředí.

2. Stavba bude provedena na pozemcích parc. č. 103/1, 198, 221/1, 222, 223, 225, 235, 236, 237, 240 a 241 vše v katastrálním území Poruba.
3. Stavebník zajistí vytyčení prostorové polohy stavby oprávněným zeměměřičem.
4. Stavba bude prováděna stavebním podnikatelem. **Název a sídlo provádějící firmy bude stavebnímu úřadu oznámen písemně ihned po ukončení výběrového řízení včetně doložení dokladu o odbornosti firmy**), a to nejpozději před zahájením prací.
5. Stavba bude viditelně označena štítkem o jejím povolení (tabulka „Stavba povolena“). Štítek musí být chráněn před povětrnostními vlivy, aby údaje na něm uvedené zůstaly čitelné. Štítek je třeba ponechat na místě stavby do kolaudace stavby.
6. Stavebník je povinen vést přehledně záznamy o stavbě (stavební deník). U staveb, kde jsou stavebníky organizace, příp. právnické osoby, musí být označeno, kdo je stavebníkem, kdo stavbu provádí, jméno stavbyvedoucího a doba provádění stavby.
7. Stavba bude dokončena nejpozději do 5-ti let ode dne nabytí právní moci tohoto rozhodnutí.
8. Bude respektována podmínka uvedená v kladném závazném stanovisku Magistrátu města Ostravy – odboru životního prostředí č. j. SMO/406568/19/OŽP/Mrt ze dne 12.08.2019.
9. Bude dodržena podmínka uvedená ve stanovisku Městského ředitelství policie Ostrava, dopravního inspektorátu č. j. KRPT-254416-4/ČJ-2018-070706 ze dne 12.04.2019.
10. Bude respektováno sdělení silničního správního úřadu Statutárního města Ostrava - Úřadu městského obvodu Poruba č. j. POR 27088/2019/vale ze dne 24.05.2019.
11. Před zahájením stavebních prací budou vytyčeny veškeré inženýrské sítě v místě stavby. Při samotném provádění stavby budou respektovány stávající inženýrské sítě v dotčeném území vč. jejich ochranných pásem. Při provádění stavby bude postupováno v souladu s podmínkami, které jsou uvedeny vyjádřeních správců těchto sítí, a to:
 - *GasNet, s.r.o. zastoupený GridServices, s.r.o. – vyjádření k projektové dokumentaci stavby č. j. 5001902282 ze dne 24.04.2019*
 - *ČEZ Distribuce, a.s. – vyjádření k existenci energetického zařízení č. j. 0101230354 ze dne 22.12.2019*
 - *ČEZ Distribuce, a.s. – souhlas s umístěním stavby v ochranném pásmu č. j. 1103521488 ze dne 10.04.2019*
 - *Ostravské vodárny a kanalizace a.s. – vyjádření k existenci sítí v provozování společnosti č. j. 6.4/8025/6753/19/Kr ze dne 01.07.2019*
 - *Veolia Energie ČR, a.s. – stanovisko provozovaných společností pro účely společného územního a stavebního řízení č. j. RSMSS/20190615-002/SUS ze dne 27.06.2019*
 - *Ostravské komunikace, a.s. – vyjádření k projektové dokumentaci za správu VO č. j. OKAS-5469/19/TSÚ/PT ze dne 08.08.2019*
 - *UPC Česká republika, s.r.o. zastoupena společností InfoTel, spol. s r.o. – vyjádření k projektové dokumentaci č. j. Ka/0221-2019/nE ze dne 19.12.2019*
 - *PODA a.s. a VŠB-TU Ostrava – vyjádření z hlediska existence podzemní telekomunikační optické sítě č. j. TaV/1095/2019/Vo ze dne 16.09.2019*

Č.j.: POR 13232/2020/jans

- *CETIN a.s. – vyjádření o existenci sítě elektronických komunikací č. j. 505493/20 ze dne 01.01.2020*
 - *Nej.cz – vyjádření k existenci sítě elektronických komunikací č. j. VYJNEJ-2020-0159-01 ze dne 13.1.2020.*
12. Při provádění stavby je nutno dodržovat předpisy týkající se bezpečnosti práce a použitých technických zařízení na stavbě, zejména nařízení vlády č. 591/2006 Sb., o bližších minimálních požadavcích na bezpečnost a ochranu zdraví při práci na staveništích, ve znění pozdějších předpisů a zajistit ochranu zdraví a života osob na staveništi.
13. Při provádění stavby budou dodržena ustanovení vyhlášky č. 268/2009 Sb., o technických požadavcích na stavby, ve znění pozdějších předpisů.
14. Během výstavby budou zachovány přístupy do přilehlých bytových domů, postup prací bude předem projednán s vlastníky a nájemci přilehlých nemovitostí.
15. Stavebník oznámí speciálnímu stavebnímu úřadu termín zahájení stavby a tyto fáze výstavby pro provedení kontrolní prohlídky stavby:
- při provádění retenčních objektů
 - po osazení odvodnění, před záhozem
 - po dokončení podkladních vrstev z drceného kameniva
 - po dokončení krytu ploch vč. dopravního značení
16. Stavebníkovi se ukládá v souladu s § 156 stavebního zákona, aby pro stavbu byly použity jen takové výrobky, materiály a konstrukce, jejichž vlastnosti z hlediska způsobilosti stavby pro navržený účel zaručují, že stavba při správném provedení a běžné údržbě po dobu předpokládané existence splňuje základní požadavky stavby.
17. Po dokončení stavby stavebník požádá podle § 122 stavebního zákona o vydání kolaudačního souhlasu. Žádost o kolaudační souhlas předloží stavebník v souladu s ustanovením § 196 odst. 1 stavebního zákona na předepsaném formuláři dle přílohy č. 12 vyhlášky 503/2006 Sb., o podrobnější úpravě územního rozhodování, územního opatření a stavebního řádu, ve znění pozdějších předpisů, kterou se provádějí některá ustanovení stavebního zákona ve věcech stavebního řádu, jakožto i přílohy v části B.
18. Spolu s žádostí o vydání kolaudačního souhlasu budou stavebnímu úřadu předloženy zejména následující doklady dle § 121 odst. 1 stavebního zákona:
- dokumentaci skutečného provedení stavby, pokud při jejím provádění došlo k nepodstatným odchylkám oproti ověřené projektové dokumentaci, společně s popisem a zdůvodněním provedených odchylek skutečného provedení stavby od ověřené projektové dokumentace
 - geometrický plán
 - vytyčovací výkres stavby
 - stavební deník se záznamy pravidelných kontrolních prohlídek stavby,
 - doklady o výsledcích předepsaných zkoušek a měření předepsaných zvláštními právními předpisy
 - zápis o odevzdání a převzetí stavby
 - doklady prokazující shodu vlastností použitých výrobků s požadavky na stavby podle §156 stavebního zákona
 - plná moc v případě zastupování stavebníka
 - závazná stanoviska dotčených orgánů k užívání stavby
 - doklad o tom, jak bylo naloženo s odpady vzniklými během výstavby.

Označení účastníků řízení podle § 27 odst. 1 zákona č. 500/2004 Sb., správní řád, ve znění pozdějších předpisů (dále jen "správní řád") a podle § 94k písm. a), c) a d) stavebního zákona:

Statutární město Ostrava - městský obvod Poruba, IČO 00845451, Klimkovická č.p. 55/28, 708 56 Ostrava-Poruba
RESIDOMO, s.r.o., Gregorova č.p. 2582/3, Moravská Ostrava, 702 00 Ostrava 2

Č.j.: POR 13232/2020/jans

Ostravské komunikace, a.s., správa VO, Novoveská č.p. 1266/25, Mariánské Hory, 709 00 Ostrava
Ostravské vodárny a kanalizace a. s., Nádražní č.p. 3114/28, Moravská Ostrava, 702 00 Ostrava 2
PODA a.s., 28. října č.p. 1168/102, Moravská Ostrava, 702 00 Ostrava 2
CETIN a.s., Českomoravská č.p. 2510/19, Libeň, 190 00 Praha 9
UPC Česká republika, s.r.o. prostřednictvím společnosti InfoTel, spol. s r.o., Novolíšeňská č. p. 2678/18, Líšeň, 628 00 Brno
T-Mobile Czech Republic a.s., Tomíčková č.p. 2144/1, Chodov, 148 00 Praha 414
Dopravní podnik Ostrava a.s., Poděbradova č.p. 494/2, Moravská Ostrava, 702 00 Ostrava 2
PODA a.s., 28. října č.p. 1168/102, Moravská Ostrava, 702 00 Ostrava 2
Vysoká škola báňská – Technická univerzita Ostrava, 17. listopadu č.p. 2172/15, Poruba, 708 00 Ostrava
OVANET a.s., Hájkova č.p. 1100/13, Přívoz, 702 00 Ostrava 2
GasNet, s.r.o., Klíšská č. p. 940/96, Klíše, 400 01 Ústí nad Labem 1
TELCONET s.r.o., Dvorní č.p. 756/7, Poruba, 708 00 Ostrava

Odůvodnění:

Dne 29.5.2019 podal stavebník žádost o vydání společného povolení. Uvedeným dnem bylo zahájeno společné řízení.

Protože žádost nebyla úplná a nebyla doložena všemi podklady a stanovisky, bylo řízení dne 3.6.2019 usnesením č. 19/2019/dopr. přerušeno a stavebník vyzván přípisem č. j. POR 28654/2019/kral ze dne 3.6.2019 k odstranění nedostatků podání v termínu do 31.10.2019.

Dne 29.10.2019 byla zdejšímu stavebnímu úřadu doručena žádost o prodloužení termínu pro doplnění dokladů.

Zdejší stavební úřad žádosti vyhověl a usnesením č. 31/2019/dopr ze dne 30.10.2019 stanovil novou lhůtu pro doplnění žádosti do 31.12.2019. Žádost byla částečně doplněna dne 23.12.2019.

Speciální stavební úřad opatřením ze dne 24.1.2020 oznámil zahájení společného řízení všem známým účastníkům řízení a dotčeným orgánům. Jelikož mu byly dobře známy poměry staveniště a žádost o stavební povolení poskytovala dostatečné podklady pro posouzení stavby, speciální stavební úřad upustil od ústního jednání a stanovil pro účastníky řízení a dotčené orgány lhůtu pro vyjádření do 15 dnů od doručení tohoto oznámení.

Speciální stavební úřad v provedeném společném řízení přezkoumal předloženou žádost, projednal ji s účastníky řízení, veřejností a dotčenými orgány a zjistil, že jejím uskutečněním nejsou ohroženy zájmy chráněné stavebním zákonem, předpisy vydanými k jeho provedení a zvláštními předpisy.

Speciální stavební úřad dospěl k názoru, že záměr je v souladu s požadavky

dle § 90 odst. 1 stavebního zákona resp. dle písm.:

- a) stavebního zákona a jeho prováděcích právních předpisů, zejména s obecnými požadavky na využívání území – žádost po doplnění obsahuje veškeré náležitosti, které upravuje ustanovení § 94l stavebního zákona, dle § 7a vyhlášky č. 503/2006 Sb., o podrobnější úpravě územního rozhodování, územního opatření a stavebního řádu, ve znění pozdějších předpisů (dále jen vyhl. č. 503/2006 Sb.), dokumentace stavby je v souladu s přílohou č. 1 k vyhlášce č. 499/2006 Sb., o dokumentaci staveb, ve znění pozdějších předpisů; žádost byla podána na určeném formuláři, k žádosti byly doloženy přílohy uvedené v části B a dokumentace byla vypracována oprávněnou osobou. Grafické přílohy žádosti a dokumentace byly přiloženy ve dvou vyhotoveních.

Č.j.: POR 13232/2020/jans

- b) na veřejnou dopravní nebo technickou infrastrukturu k možnosti a způsobu napojení nebo k podmínkám dotčených ochranných a bezpečnostních pásem – jedná se především o revitalizaci zpevněných ploch v dotčeném území, přičemž tyto budou napojeny na stávající dopravní infrastrukturu.

Nové zařízení veřejného osvětlení bude napojeno na stávající rozvaděče.

V rámci stavby budou řešeny přeložky stávajících vedení společností PODA a.s., UPC Česká republika, s.r.o. a CETIN a.s.

- c) zvláštních právních předpisů a se závaznými stanovisky, popřípadě s rozhodnutími dotčených orgánů podle zvláštních právních předpisů nebo tohoto zákona, popřípadě s výsledkem řešení rozporů – k umístění a provedení stavby byla vydána kladná stanoviska všech dotčených orgánů, hájících zájmy chráněné zvláštními právními předpisy, a to:

- koordinované závazné stanovisko KS 1301/2019 vydané Magistrátem města Ostravy, Útvarem hlavního architekta a stavebního řádu č. j. SMO/405013/19/ÚHAaSR/Gav ze dne 22.08.2019
- stanovisko silničního správního úřadu Statutárního města Ostrava – Úřadu městského obvodu Poruba č. j. POR 27088/2019/vale ze dne 24.05.2019
- rozhodnutí č. 183/2019 o povolení zvláštního užívání částí místních komunikací uložením sítí vydané silničním správním úřadem Statutárního města Ostrava – Úřadu městského obvodu Poruba č. j. POR 258/2020/bojd ze dne 08.01.2020
- závazné stanovisko Krajské hygienické stanice Moravskoslezského kraje, se sídlem v Ostravě č. j. KHSMS 17058/2019/OV/HOK ze dne 30.04.2019
- závazné souhlasné stanovisko Hasičského záchranného sboru Moravskoslezského kraje č. j. HSOS-3639-2/2019 ze dne 26.04.2019
- závazné stanovisko Statutárního města Ostrava – Úřadu městského obvodu Poruba, Odboru výstavby a životního prostředí č. j. POR 69362/2019/svig ze dne 18.12.2019 ke kácení dřevina na pozemcích parc. č. 198, 236 a 223 vše v k. ú. Poruba.

dle § 90 odst. 2 stavebního zákona:

Stavební úřad posuzuje soulad s územně plánovací dokumentací a s cíli a úkoly územního plánování u stavebních záměrů, pro které se nevzdává závazné stanovisko podle § 96b; stavební úřad ověří rovněž účinky budoucího užívání stavby, jde-li o stavby, které lze provést bez stavebního povolení nebo souhlasu s provedením ohlášeného stavebního záměru.

Záměr je v souladu s Územním plánem Ostravy, který byl vydán dne 21.5.2014 usnesením Zastupitelstva města Ostravy č. 2462/ZM1014/32 s účinností ode dne 6.6.2014 ve znění Změny č. 2a, vydané dne 19.9.2018 usnesením Zastupitelstva města Ostravy č. 2504/ZM1418/37, která nabyla právní účinnosti dne 18.10.2018.

Záměrem dotčené pozemky jsou součástí plochy se způsobem využití „Bydlení v bytových domech“, která je primárně určena k bydlení v bytových domech v blokové sídlíštní zástavbě městského charakteru a okrajově se způsobem využití „Plochy pozemních komunikací (včetně tramvajového pásu)“, která je primárně určena silniční a tramvajové dopravě. Současně se dotčené pozemky nacházejí v „Ploše zastavěné stabilizované“.

Dle tohoto posouzení lze konstatovat, že část záměru se dá zařadit do kategorie „Přípustné využití“ – dopravní infrastruktura, veřejné prostory („Bydlení v bytových domech“) a dle plochy „Pozemních komunikací (včetně tramvajového pásu)“ do kategorie „Hlavní využití“ – plochy a zařízení pro silniční dopravu, že záměr je v souladu s územním plánem a s cíli a úkoly územního plánování.

Okruh účastníků řízení podle § 94k odst. 1 stavebního zákona:

a) stavebník:

Statutární město Ostrava - městský obvod Poruba, Klimkovická č.p. 55/28, 708 56 Ostrava-Poruba

b) obec, na jejímž území má být požadovaný stavební záměr uskutečněn:

Statutární město Ostrava - městský obvod Poruba, Klimkovická č.p. 55/28, 708 56 Ostrava-Poruba

c) vlastník stavby, na které má být požadovaný stavební záměr uskutečněn, není-li sám stavebníkem, nebo ten, kdo má ke stavbě jiné věcné právo, není-li sám stavebníkem:

RESIDOMO, s.r.o., Gregorova č.p. 2582/3, Moravská Ostrava, 702 00 Ostrava 2

Ostravské komunikace, a.s., správa VO, Novoveská č.p. 1266/25, Mariánské Hory, 709 00 Ostrava

Ostravské vodárny a kanalizace a. s., Nádražní č.p. 3114/28, Moravská Ostrava, 702 00 Ostrava 2

PODA a.s., 28. října č.p. 1168/102, Moravská Ostrava, 702 00 Ostrava 2

CETIN a.s., Českomoravská č.p. 2510/19, Libeň, 190 00 Praha 9

UPC Česká republika, s.r.o. prostřednictvím společnosti InfoTel, spol. s r.o., Novolišeňská č. p. 2678/18, Lišeň, 628 00 Brno

d) vlastník pozemku, na kterém má být požadovaný stavební záměr uskutečněn, není-li sám stavebníkem, nebo ten, kdo má jiné věcné právo k tomuto pozemku:

RESIDOMO, s.r.o., Gregorova č.p. 2582/3, Moravská Ostrava, 702 00 Ostrava 2

T-Mobile Czech Republic a.s., Tomíčková č.p. 2144/1, Chodov, 148 00 Praha 414

Dopravní podnik Ostrava a.s., Poděbradova č.p. 494/2, Moravská Ostrava, 702 00 Ostrava 2

PODA a.s., 28. října č.p. 1168/102, Moravská Ostrava, 702 00 Ostrava 2

Vysoká škola báňská – Technická univerzita Ostrava, 17. Listopadu č.p. 2172/15, Poruba, 708 00 Ostrava

OVANET a.s., Hájkova č.p. 1100/13, Přívoz, 702 00 Ostrava 2

GasNet, s.r.o., Klíšská č. p. 940/96, Klíše, 400 01 Ústí nad Labem 1

TELCONET s.r.o., Dvorní č.p. 756/7, Poruba, 708 00 Ostrava

e) osoba, jejíž vlastnické právo nebo jiné věcné právo k sousedním stavbám anebo sousedním pozemkům nebo stavbám na nich může být společným povolením přímo dotčeno:

- *vlastník bytového domu č. pop. 588 na pozemku parc. č. 234 v k. ú. Poruba vč. nájemců*

- *vlastníci bytového domu č. pop. 589 na pozemku parc. č. 233 v k. ú. Poruba vč. nájemců*

- *vlastník bytových domů č. pop. 583 na pozemcích parc. č. 235 a 241, č. pop. 597 na pozemku parc. č. 197, č. pop. 612 na pozemku parc. č. 203, č. pop. 613 na pozemku parc. č. 204, č. pop. 614 na pozemku parc. č. 205, č. pop. 615 na pozemku parc. č. 206, č. pop. 616 na pozemku parc. č. 207, č. pop. 617 na pozemku parc. č. 208, č. pop. 618 na pozemku parc. č. 209, č. pop. 619 na pozemku parc. č. 210, č. pop. 620 na pozemku parc. č. 211, č. pop. 621 na pozemku parc. č. 212, č. pop. 622 na pozemku parc. č. 213, č. pop. 623 na pozemku parc. č. 214, č. pop. 596 na pozemku parc. č. 226, č. pop. 595 na pozemku parc. č. 227, č. pop. 594 na pozemku parc. č. 228, č. pop. 593 na pozemku parc. č. 229, č. pop. 592 na pozemku parc. č. 230, č. pop. 591 na pozemku parc. č. 231, č. pop. 590 na pozemku parc. č. 232, č. pop. 582 na pozemku parc. č. 245 a č. pop. 581 na pozemku parc. č. 246 vše v k. ú. Poruba vč. všech nájemců*

- *GasNet, s.r.o. prostřednictvím společnosti GridServices, s.r.o., Plynárenská č. p. 499/1, Zábrdovice, 602 00 Brno 2*

- *ČEZ Distribuce, a. s., Teplická č.p. 874/8, Děčín IV-Podmokly, 405 02 Děčín 2*

- *Ostravské vodárny a kanalizace a. s., Nádražní č.p. 3114/28, Moravská Ostrava, 702 00 Ostrava 2*

- *Veolia Energie ČR, a.s., 28. října č. p. 3337/7, Moravská Ostrava, 702 00 Ostrava 2*

- *Ostravské komunikace, a.s., správa VO, Novoveská č.p. 1266/25, Mariánské Hory, 709 00 Ostrava 9*

- *UPC Česká republika, s.r.o. prostřednictvím společnosti InfoTel, spol. s r.o., Novolišeňská č. p. 2678/18, Lišeň, 628 00 Brno*

Č.j.: POR 13232/2020/jans

- *PODA a.s., 28. října č. p. 1168/102, Moravská Ostrava, 702 00 Ostrava*
- *Nej.cz s.r.o., Kaplanova č.p. 2252/8, 148 00 Praha 4.*

Žádost byla doložena dokumentací vypracovanou oprávněnou osobou Ing. Romanem Fildánem, autorizovaným inženýrem pro dopravní stavby a pro stavby vodního hospodářství a krajinného inženýrství, ČKAIT-1103031, doklady, prokazujícími vlastnické nebo jiné právo provést stavbu a těmito stanovisky dotčených orgánů, správců inženýrských sítí a účastníků řízení:

- Statutární město Ostrava – Úřad městského obvodu Poruba, odbor výstavby a životního prostředí – závazné stanovisko ke kácení dřevin č. j. POR 69362/2019 svig ze dne 18.12.2019
- Statutární město Ostrava – městský obvod Poruba – vyjádření k projektové dokumentaci č. j. POR 27085/2019/vale ze dne 24.05.2019 a č. j. POR 32450/2019/vale ze dne 19.06.2019
- Statutární město Ostrava – Úřad městského obvodu Poruba, odbor dopravy a údržby komunikací – vyjádření silničního správního úřadu k projektové dokumentaci č. j. POR 27088/2019/vale ze dne 24.05.2019
- Nej.cz s.r.o. – vyjádření k existenci sítí č. j. VYJNEJ-2020-00159-01 ze dne 13.01.2020
- UPC Česká republika, s.r.o. prostřednictvím InfoTel, spol. s r.o. – vyjádření k existenci sítí č. j. Ka/0221-2019/nE ze dne 19.12.2019
- Ostravské komunikace, a.s., správa VO – vyjádření k existenci sítí č. j. OKAS-5469/19/TSÚ/PT ze dne 08.08.2019
- PODA a.s. a VŠB-TU Ostrava – stanovisko k existenci sítí č. j. TaV/1095/2019/Vo ze dne 16.09.2019
- Ostravské vodárny a kanalizace a.s. – vyjádření k existenci sítí č. j. 8.4/8025/6753/19/ Kr ze dne 01.07.2019
- GasNet, s.r.o. prostřednictvím Grid Services, s.r.o. – stanovisko k existenci sítí č. j. 5001902282 ze dne 24.04.2019
- CETIN a.s. – vyjádření k existenci sítí č. j. 505493/20 ze dne 08.01.2020
- ČEZ ICT Services, a.s. – sdělení k existenci komunikačního vedení společnosti č. j. 0700146283 ze dne 22.12.2019
- ČEZ Distribuce, a.s. – sdělení o existenci energetického zařízení č. j. 0101230354 ze dne 22.12.2019
- ČEZ Distribuce, a.s. – souhlas s umístěním stavby v ochranném pásmu č. j. 1103521488 ze dne 10.0.2019
- Městské ředitelství policie Ostrava, dopravní inspektorát – stanovisko ke stavbě č. j. KRPT-254416-4/ČJ-2018-070706 ze dne 12.04.2019
- Hasičský záchranný sbor Moravskoslezského kraje – závazné stanovisko ke stavbě č. j. HSOS-3639-2/2019 ze dne 26.04.2019
- Krajská hygienická stanice Moravskoslezského kraje se sídlem v Ostravě – závazné stanovisko ke stavbě č. j. KHSMS 17058/2019/OV/HOK ze dne 30.04.2019
- Magistrát města Ostravy, Útvar hlavního architekta a stavebního řádu – koordinované stanovisko KS 1301/2019 č. j. SMO/405013/19/ÚHAaSŘ/Gav ze dne 22.08.2019
- Vodafone Czech Republic a.s. – vyjádření k existenci č. j. 200110-1546146771 ze dne 10.01.2020
- Green Gas DPB, a.s. – stanovisko k existenci sítí č. j. Ing.Šm,Na/925/18/1976 ze dne 18.09.2018
- České radiokomunikace a.s. – vyjádření k existenci sítí č. j. UPTS/OS/236040/2020 ze dne 13.01.2020
- CoProSys a.s. – vyjádření k existenci sítí ze dne 26.09.2018
- Garant Kontrol, spol. s r.o. – vyjádření k existenci zařízení v provozování/vlastnictví společnosti ze dne 17.09.2018
- OVANET a.s. – vyjádření k existenci sítí 20-999 ze dne 09.01.2020.

Č.j.: POR 13232/2020/jans

K žádosti bylo dále doloženo:

- zmocnění č. 91/2018 Statutárního města Ostravy – městského obvodu Poruba
- Statutární město Ostrava, magistrát – stanovisko k určení počtu odpadových nádob č. j. SMO/358264/OŽP/Ště ze dne 25.07.2019
- Povodí Odry, státní podnik – stanovisko správce povodí č. j. POD/05717/2019/9232/810 ze dne 09.04.2019
- Statutární město Ostrava – Úřad městského obvodu Poruba, odbor dopravy a údržby komunikací – rozhodnutí č. 183/2019 silničního správního úřadu k povolení zvláštního užívání MK č. j. POR 258/2020/bojd ze dne 08.01.2020
- smlouva o smlouvě budoucí o zřízení služebnosti č. 2019/17/0744 ze dne 10.12.2019 uzavřená mezi SMO-MOb Poruba a společností PODA a.s. vč. plné moci
- NIPI bezbariérové prostředí, o.p.s. – stanovisko k projektové dokumentaci č. j. 133180081 (FM163/M81/18) ze dne 22.04.2019
- Inženýrsko-geologická a hydrogeologická rešerše z 10/2018 zpracovaná Ing. Ondřejem Lubojackým.

Speciální stavební úřad zajistil vzájemný soulad předložených závazných stanovisek dotčených orgánů vyžadovaných zvláštními předpisy, zabezpečil plnění požadavků vlastníků sítí technického vybavení a podmínky stanovisek zahrnul do podmínek tohoto rozhodnutí.

Do podmínek společného rozhodnutí nebyly zahrnuty ty podmínky, kde povinnost jejich plnění vyplývá přímo z platných právních předpisů a ty, které se týkají soukromoprávních vztahů účastníků.

Speciální stavební úřad dal v souladu s ustanovením § 36 odst. 3 správního řádu účastníkům řízení možnost, aby se před vydáním rozhodnutí vyjádřili k jeho podkladům a stanovil k tomu přiměřenou lhůtu 5 pracovních dnů a zároveň upozornil, že v řízeních, ve kterých je uplatňována zásada koncentrace řízení, podle které účastníci řízení mohou uplatnit své připomínky nebo námitky pouze v předem stanovené lhůtě, ustanovení § 36 odst. 3 správního řádu neslouží k tomu, aby se účastníci řízení mohli opětovně vyjádřit k projednávané věci a uplatnit k předmětu řízení nové námitky či připomínky.

Vypořádání s námitkami účastníků řízení:

V průběhu řízení nebyly vzneseny žádné námitky.

Vypořádání s vyjádřeními účastníků k podkladům rozhodnutí:

Účastníci řízení se k podkladům rozhodnutí nevyjádřili.

Speciální stavební úřad rozhodl, jak je uvedeno ve výroku rozhodnutí, za použití ustanovení právních předpisů ve výroku uvedených.

Poučení:

Proti tomuto rozhodnutí se lze odvolat k Magistrátu města Ostravy, odboru dopravy, a to do 15 dnů ode dne jeho doručení podáním u zdejšího správního orgánu. Včas podané a přípustné odvolání má odkladný účinek.

Odvoláním lze napadnout výrokovou část rozhodnutí, jednotlivý výrok nebo jeho vedlejší ustanovení. Odvolání jen proti odůvodnění rozhodnutí je nepřijaté.

Č.j.: POR 13232/2020/jans

Odvolání musí mít náležitosti uvedené v § 37 odst. 2 správního řádu a musí obsahovat údaje o tom, proti kterému rozhodnutí směřuje, v jakém rozsahu ho napadá a v čem je spatřován rozpor s právními předpisy nebo nesprávnost rozhodnutí nebo řízení, jež mu předcházelo. Není-li v odvolání uvedeno, v jakém rozsahu odvolatel rozhodnutí napadá, platí, že se domáhá zrušení celého rozhodnutí. Odvolání se podává s potřebným počtem stejnopisů tak, aby jeden stejnopis zůstal správnímu orgánu a aby každý účastník dostal jeden stejnopis. Nepodá-li účastník potřebný počet stejnopisů, vyhotoví je správní orgán na náklady účastníka.

K novým skutečnostem a k návrhům na provedení nových důkazů, uvedeným v odvolání nebo v průběhu odvolacího řízení, se přihlédne jen tehdy, jde-li o takové skutečnosti nebo důkazy, které účastník nemohl uplatnit dříve. Namítá-li účastník, že mu nebylo umožněno učinit v řízení v prvním stupni určitý úkon, musí být tento úkon učiněn spolu s odvoláním.

Speciální stavební úřad po dni nabytí právní moci společného povolení zašle stejnopis písemného vyhotovení společného povolení opatřený doložkou právní moci a vyhotovení ověřené dokumentace stavebníkovi, vlastníkovi stavby, pokud není stavebníkem, dotčeným orgánům a stavebnímu úřadu příslušnému k umístění nebo povolení vedlejší stavby v souboru staveb, a obecnému stavebnímu úřadu, nejde-li o soubor staveb. Stavebníkovi zašle také štítek obsahující identifikační údaje o povolené stavbě.

Stavba nesmí být zahájena, dokud společné povolení nenabude právní moci.

Toto společné povolení má podle § 94p odst. 5 stavebního zákona platnost 5 let ode dne nabytí právní moci.

Společné povolení pozbývá platnosti, jestliže stavba nebyla zahájena v době jeho platnosti. Společné povolení pozbývá platnosti též dnem, kdy speciální stavební úřad obdrží oznámení stavebníka o tom, že od provedení svého stavebního záměru upouští; to neplatí, jestliže stavba již byla zahájena.


Ing. Zbyněk Richter
vedoucí odboru výstavby a životního prostředí



Tento dokument musí být vyvěšen na úřední desce po dobu 15 dnů a současně zveřejněn způsobem umožňujícím dálkový přístup podle věty druhé § 25 odst. 2 správního řádu. 15. dnem po vyvěšení se považuje písemnost (společné povolení) za doručenou.

Vyvěšeno dne:

Sejmuto dne:

Razítko, podpis orgánu, který potvrzuje vyvěšení a sejmutí písemnosti

Obdrží:

Účastníci společného územního a stavebního řízení (doručuje se jednotlivě)

podle ust. § 94k písm. a) stavebního zákona a podle § 27 odst. 1 správního řádu – stavebník:

1. Statutární město Ostrava - městský obvod Poruba, Klimkovická č.p. 55/28, 708 56 Ostrava-Poruba
zastoupen: Ing. Roman Fildán, Na Stuchlíkovci č.p. 738, Lutyně, 735 14 Orlová 4, ID DS: myqwecff

podle ust. § 94k písm. b) stavebního zákona a podle § 27 odst. 2 správního řádu - obec, na jejímž území má být požadovaný stavební záměr uskutečněn

2. Statutární město Ostrava - městský obvod Poruba, Klimkovická č.p. 55/28, 708 56 Ostrava-Poruba,
ID DS: xpkbv55

podle ust. § 94 k písm. c) stavebního zákona a podle § 27 odst. 2 správního řádu - vlastník stavby, na které má být požadovaný záměr uskutečněn, není-li sám stavebníkem, nebo ten, kdo má ke stavbě jiné věcné právo

3. RESIDOMO, s.r.o., Gregorova č.p. 2582/3, Moravská Ostrava, 702 00 Ostrava 2, DS: PO, 4d7y6q8
4. Ostravské komunikace, a.s., správa VO, Novoveská č.p. 1266/25, Mariánské Hory, 709 00 Ostrava 9,
ID DS: muut5qe
5. Ostravské vodárny a kanalizace a. s., Nádražní č.p. 3114/28, Moravská Ostrava, 702 00 Ostrava 2,
ID DS: n8ccgg9
6. PODA a.s., 28. října č.p. 1168/102, Moravská Ostrava, 702 00 Ostrava 2, ID DS: dzdfp9x
7. CETIN a.s., Českomoravská č.p. 2510/19, Libeň, 190 00 Praha 9, DS: PO, qa7425t
8. UPC Česká republika, s.r.o. prostřednictvím společnosti InfoTel, spol. s r.o., Novolíšeňská č. p. 2678/18, Líšeň, 628 00 Brno, DS: PO, t4wbzpv

podle ust. § 94k písm. d) stavebního zákon a podle § 27 odst. 1 správního řádu - vlastník pozemku, na kterém má být požadovaný záměr uskutečněn, není-li sám stavebníkem, nebo ten, kdo má jiné věcné právo k tomuto pozemku

9. RESIDOMO, s.r.o., Gregorova č.p. 2582/3, Moravská Ostrava, 702 00 Ostrava 2, DS: PO, 4d7y6q8
10. T-Mobile Czech Republic a.s., Tomíčkova č.p. 2144/1, Chodov, 148 00 Praha 414, DS: PO, ygwhc5i
11. Dopravní podnik Ostrava a.s., Poděbradova č.p. 494/2, Moravská Ostrava, 702 00 Ostrava 2, DS: PO, f7mdrpg
12. PODA a.s., 28. října č.p. 1168/102, Moravská Ostrava, 702 00 Ostrava 2, ID DS: dzdfp9x
13. Vysoká škola báňská – Technická univerzita Ostrava, 17. Listopadu č.p. 2172/15, Poruba, 708 00 Ostrava, ID DS: d3kj88v
14. OVANET a.s., Hájkova č.p. 1100/13, Přivoz, 702 00 Ostrava 2, DS: PO, a7cfi46
15. GasNet, s.r.o., Klíšská č. p. 940/96, Klíše, 400 01 Ústí nad Labem 1, ID DS: rdxzhzt
16. TELCONET s.r.o., Dvorní č.p. 756/7, Poruba, 708 00 Ostrava, ID DS: 2466p2a

Účastníci společného územního a stavebního řízení (doručováno veřejnou vyhláškou) podle ust. § 94k písm. e) stavebního zákon a podle § 27 odst. 2 správního řádu - osoba, jejíž vlastnické právo nebo jiné věcné právo k sousedním stavbám anebo sousedním pozemkům nebo stavbám na nich může být společným povolením přímo dotčeno

- vlastník bytového domu č. pop. 588 na pozemku parc. č. 234 v k. ú. Poruba vč. nájemců
- vlastníci bytového domu č. pop. 589 na pozemku parc. č. 233 v k. ú. Poruba vč. nájemců
- vlastníci bytových domů č. pop. 583 na pozemcích parc. č. 235 a 241, č. pop. 597 na pozemku parc. č. 197, č. pop. 612 na pozemku parc. č. 203, č. pop. 613 na pozemku parc. č. 204, č. pop. 614 na pozemku parc. č. 205, č. pop. 615 na pozemku parc. č. 206, č. pop. 616 na pozemku parc. č. 207, č. pop. 617 na pozemku parc. č. 208, č. pop. 618 na pozemku parc. č. 209, č. pop. 619 na pozemku parc. č. 210, č. pop. 620 na pozemku parc. č. 211, č. pop. 621 na pozemku parc. č. 212, č. pop. 622 na pozemku parc. č. 213, č. pop. 623 na pozemku parc. č. 214, č. pop. 596 na pozemku parc. č. 226, č. pop. 595 na pozemku parc.

Č.j.: POR 13232/2020/jans

- č. 227, č. pop. 594 na pozemku parc. č. 228, č. pop. 593 na pozemku parc. č. 229, č. pop. 592 na pozemku parc. č. 230, č. pop. 591 na pozemku parc. č. 231, č. pop. 590 na pozemku parc. č. 232, č. pop. 582 na pozemku parc. č. 245 a č. pop. 581 na pozemku parc. č. 246 vše v k. ú. Poruba vč. všech nájemců
- GasNet, s.r.o. prostřednictvím společnosti GridServices, s.r.o., Plynárenská č. p. 499/1, Zábřovice, 602 00 Brno 2
 - ČEZ Distribuce, a. s., Teplická č.p. 874/8, Děčín IV-Podmokly, 405 02 Děčín 2
 - Ostravské vodárny a kanalizace a. s., Nádražní č.p. 3114/28, Moravská Ostrava, 702 00 Ostrava 2
 - Veolia Energie ČR, a.s., 28. října č. p. 3337/7, Moravská Ostrava, 702 00 Ostrava 2
 - Ostravské komunikace, a.s., správa VO, Novoveská č.p. 1266/25, Mariánské Hory, 709 00 Ostrava 9
 - UPC Česká republika, s.r.o prostřednictvím společnosti InfoTel, spol. s r.o., Novolíšeňská č. p. 2678/18, Líšeň, 628 00 Brno
 - PODA a.s., 28. října č. p. 1168/102, Moravská Ostrava, 702 00 Ostrava - Nej.cz s.r.o., Kaplanova č.p. 2252/8, 148 00 Praha 4

Dotčené orgány

17. Statutární město Ostrava ÚMOB Poruba, odbor dopravy a údržby komunikací, Klimkovická č. p. 55/28, 708 56 Ostrava-Poruba
18. Statutární město Ostrava, ÚMOB Poruba, odbor dopravy a údržby komunikací - silniční správní úřad, Klimkovická č. p. 55/28, Poruba, 708 56 Ostrava 8
19. Statutární město Ostrava, ÚMOB Poruba, odbor výstavby a životního prostředí, oddělení životního prostředí a vodního hospodářství, Klimkovická č. p. 55/28, Poruba, 708 56 Ostrava 8
20. Magistrát města Ostravy, Útvar hlavního architekta a stavebního řádu, Prokešovo náměstí 8, 729 30 Ostrava, DS: OVM, 5zubv7w
21. Magistrát města Ostravy, odbor ochrany životního prostředí, Prokešovo náměstí 8, 729 30 Ostrava, DS: OVM, 5zubv7w
22. Magistrát města Ostravy, odbor dopravy, Prokešovo náměstí 8, 729 30 Ostrava, DS: OVM, 5zubv7w
23. Policie ČR - dopravní inspektorát, Výstavní 55, 703 49 Ostrava-Vítkovice, DS: OVM, n5hai7v
24. Hasičský záchranný sbor Moravskoslezského kraje, Výškovická č.p. 2995/40, Zábřeh, 700 30 Ostrava 30, DS: OVM, spdaive
25. Krajská hygienická stanice Moravskoslezského kraje se sídlem v Ostravě, Na Bělidle č.p. 724/7, Moravská Ostrava, 702 00 Ostrava 2, DS: OVM, w8pai4f
26. Česká republika-Ministerstvo obrany Sekce ekonomická a majetková MO Oddělení ochrany územních zájmů Brno, Svatoplukova č.p. 84, 662 10 Brno, DS: OVM, hjyaavk

Dále obdrží:

27. NIPI BEZBARIÉROVÉ PROSTŘEDÍ, o.p.s., Havlíčkova č.p. 4481/44, 586 01 Jihlava
28. Statutární město Ostrava, ÚMOB Poruba, odbor vnitřních věcí, Klimkovická č. p. 55/28, Poruba, 708 00 Ostrava 8 – se žádostí o vyvěšení