



Gajdošova 4392/7, 615 00, BRNO, WWW.ZIDENICE.EU

NAŠE ČJ:

VYŘIZUJE: Maňáková Věra Ing. 

TEL.: 548 426 118

DATUM: 30.05.2022

ELKOL, s.r.o.
Tomáš Koláček
Horní branka 34
664 34 Moravské Knínice

IČ: 253 24 799

Objednávka č. 0522400098

Vážení,

objednáváme u Vás provedení přeložky stávající přípojky NN v rámci akce „ZUŠ Došlíkova 48, Brno-Židenice – oprava přípojky NN, Brno-Židenice“ dle podkladů v příloze.

Termín dodání nejpozději do: 15.07.2022


Cena nejvýše do: 202.370,68 Kč včetně DPH

Fakturu zašlete na adresu:


Statutární město Brno
MČ Brno Židenice
Gajdošova 7
615 00 Brno
IČ: 44992785
DIČ: CZ44992785

Na faktuře prosím uveďte číslo objednávky.


S pozdravem

 

otisk úředního razítka

 

Ibrmajer Michal Mgr.
vedoucí OMDŽ

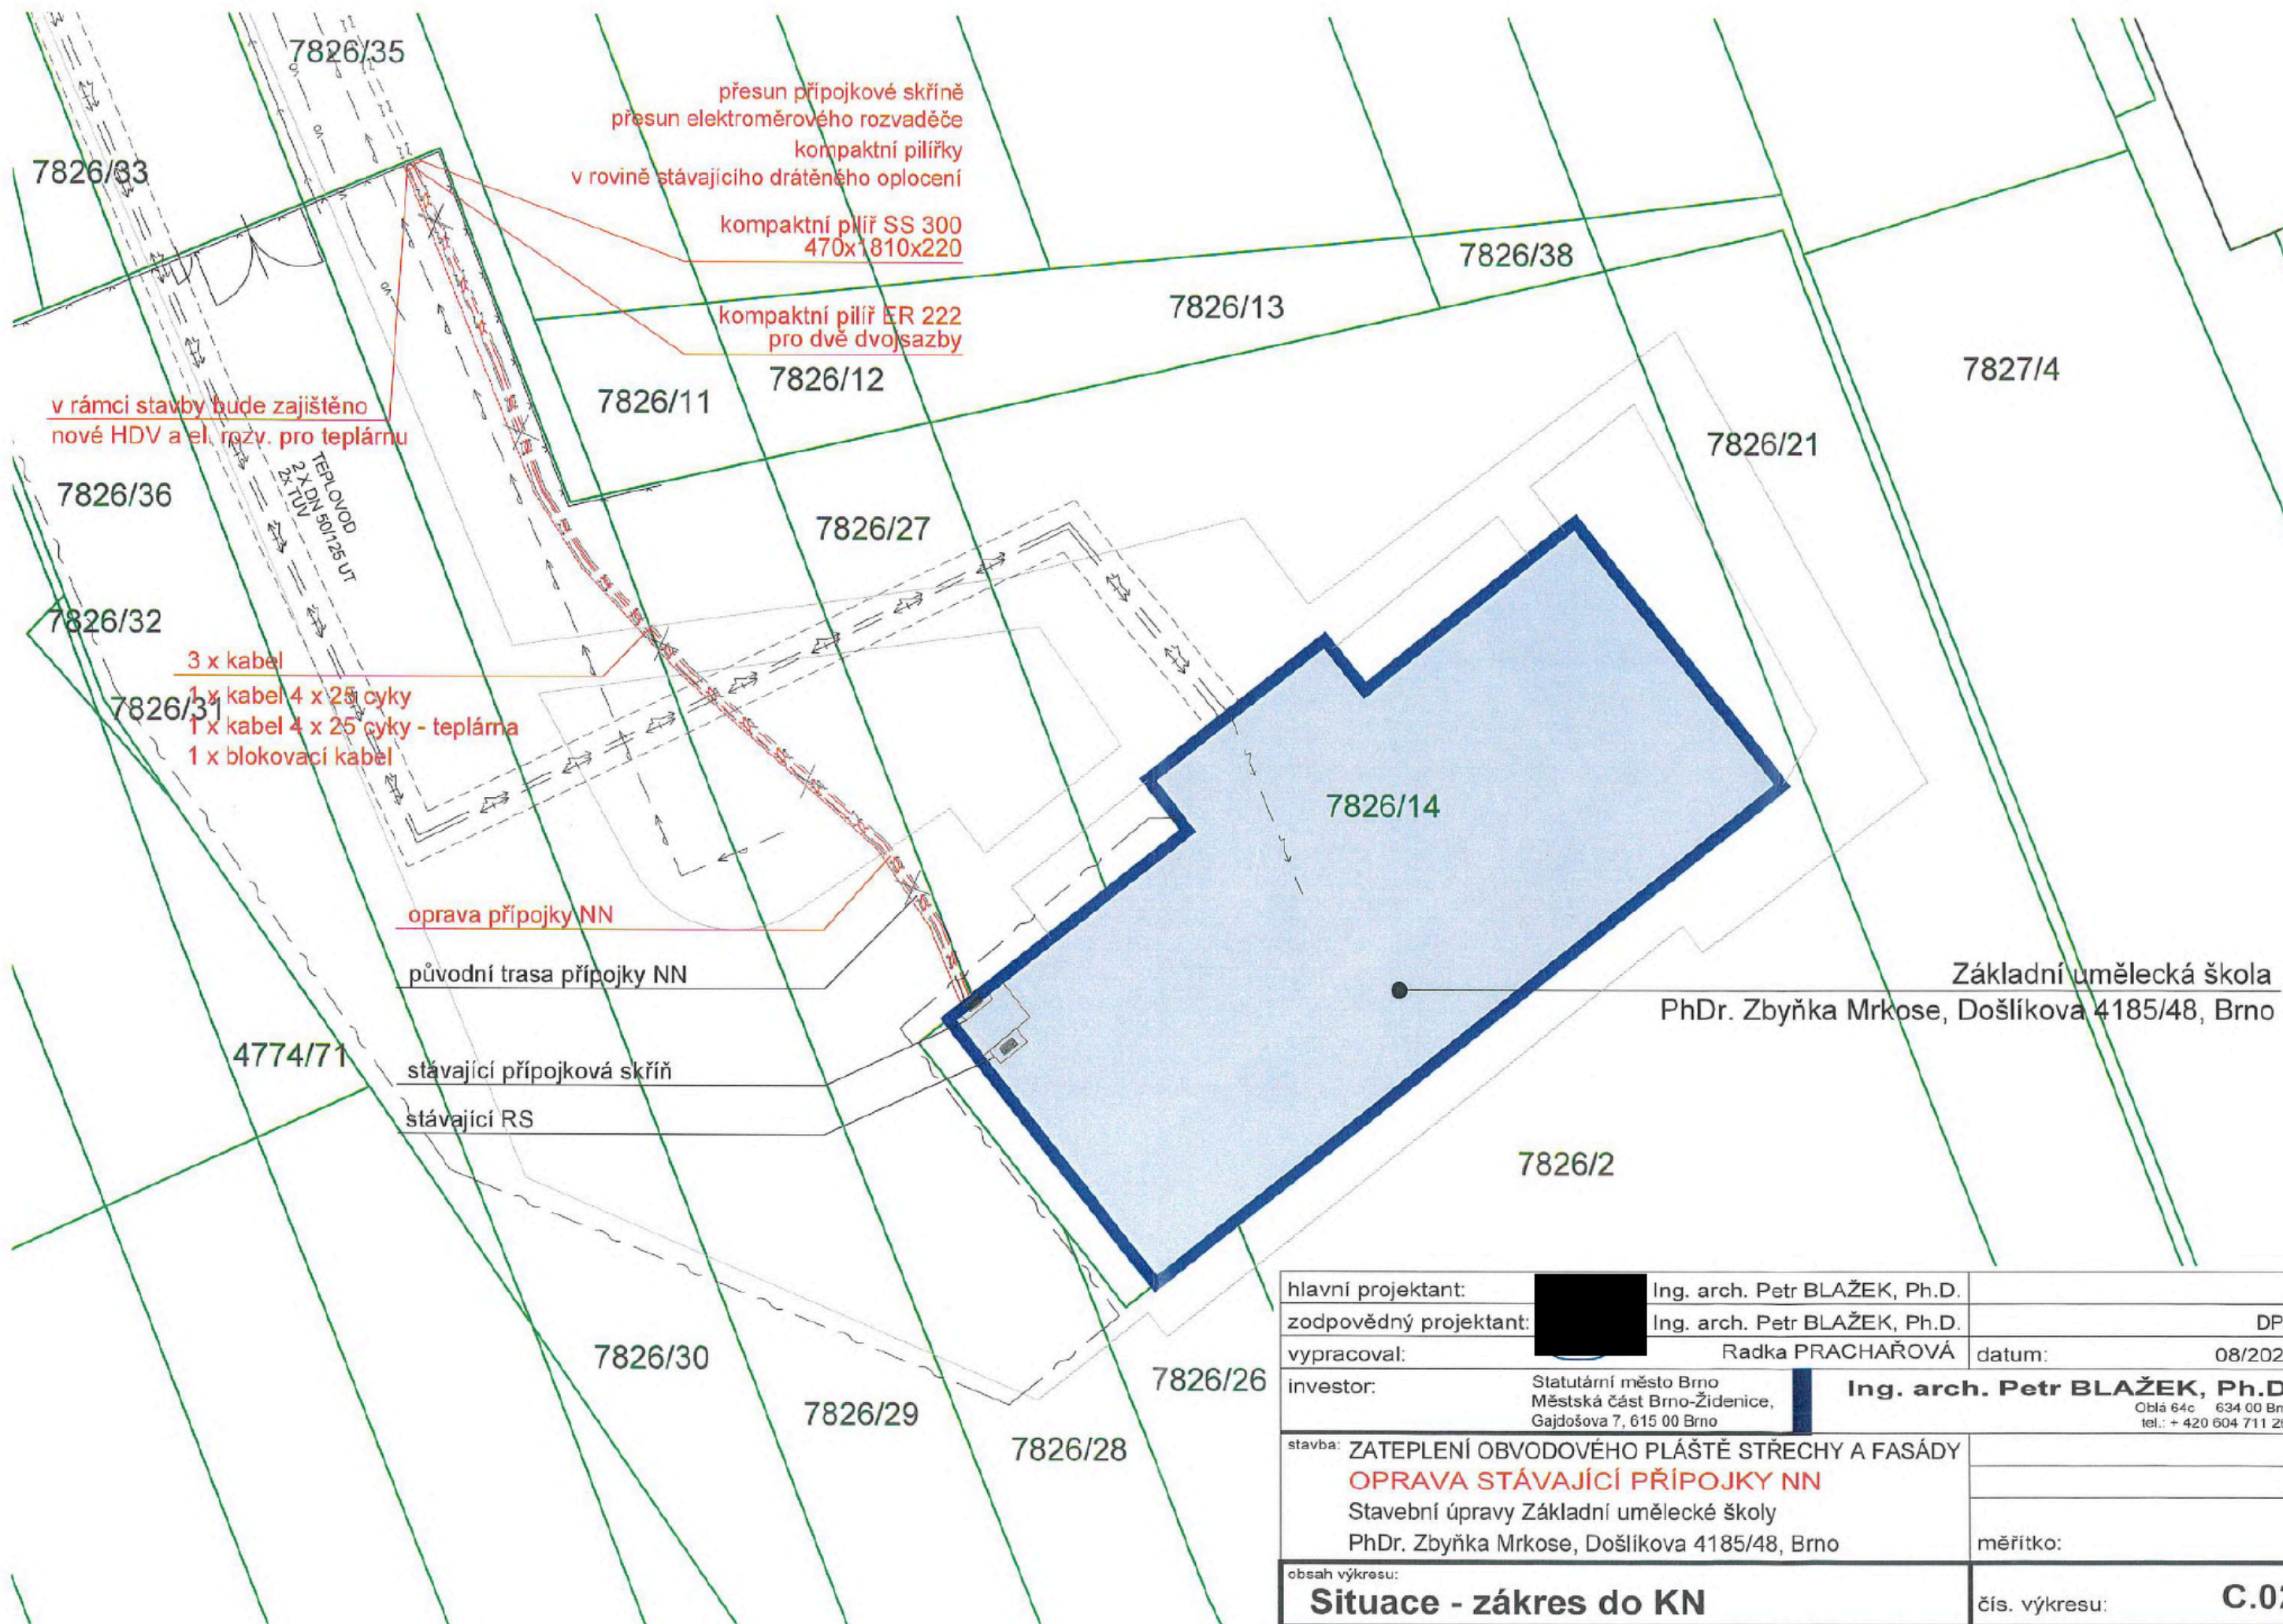

| | | |
|------------------------|--|---|
| hlavní projektant: | Ing. arch. Petr BLAŽEK, Ph.D. | |
| zodpovědný projektant: | Ing. arch. Petr BLAŽEK, Ph.D. | DPS |
| vypracoval: | Radka PRACHAŘOVÁ | datum: 08/2021 |
| investor: | Statutární město Brno Městská část Brno-Židenice, Gajdošova 7, 615 00 Brno | Ing. arch. Petr BLAŽEK, Ph.D. Oblá 64c 634 00 Brno tel.: + 420 604 711 250 |
| stavba: | ZATEPLENÍ OBVODOVÉHO PLÁŠTĚ STŘECHY A FASÁDY OPRAVA STÁVAJÍCÍ PŘÍPOJKY NN Stavební úpravy Základní umělecké školy PhDr. Zbyňka Mrkose, Došlíkova 4185/48, Brno | měřítko: |
| obsah výkresu: | Situace - zákres do KN | čís. výkresu: C.02 |