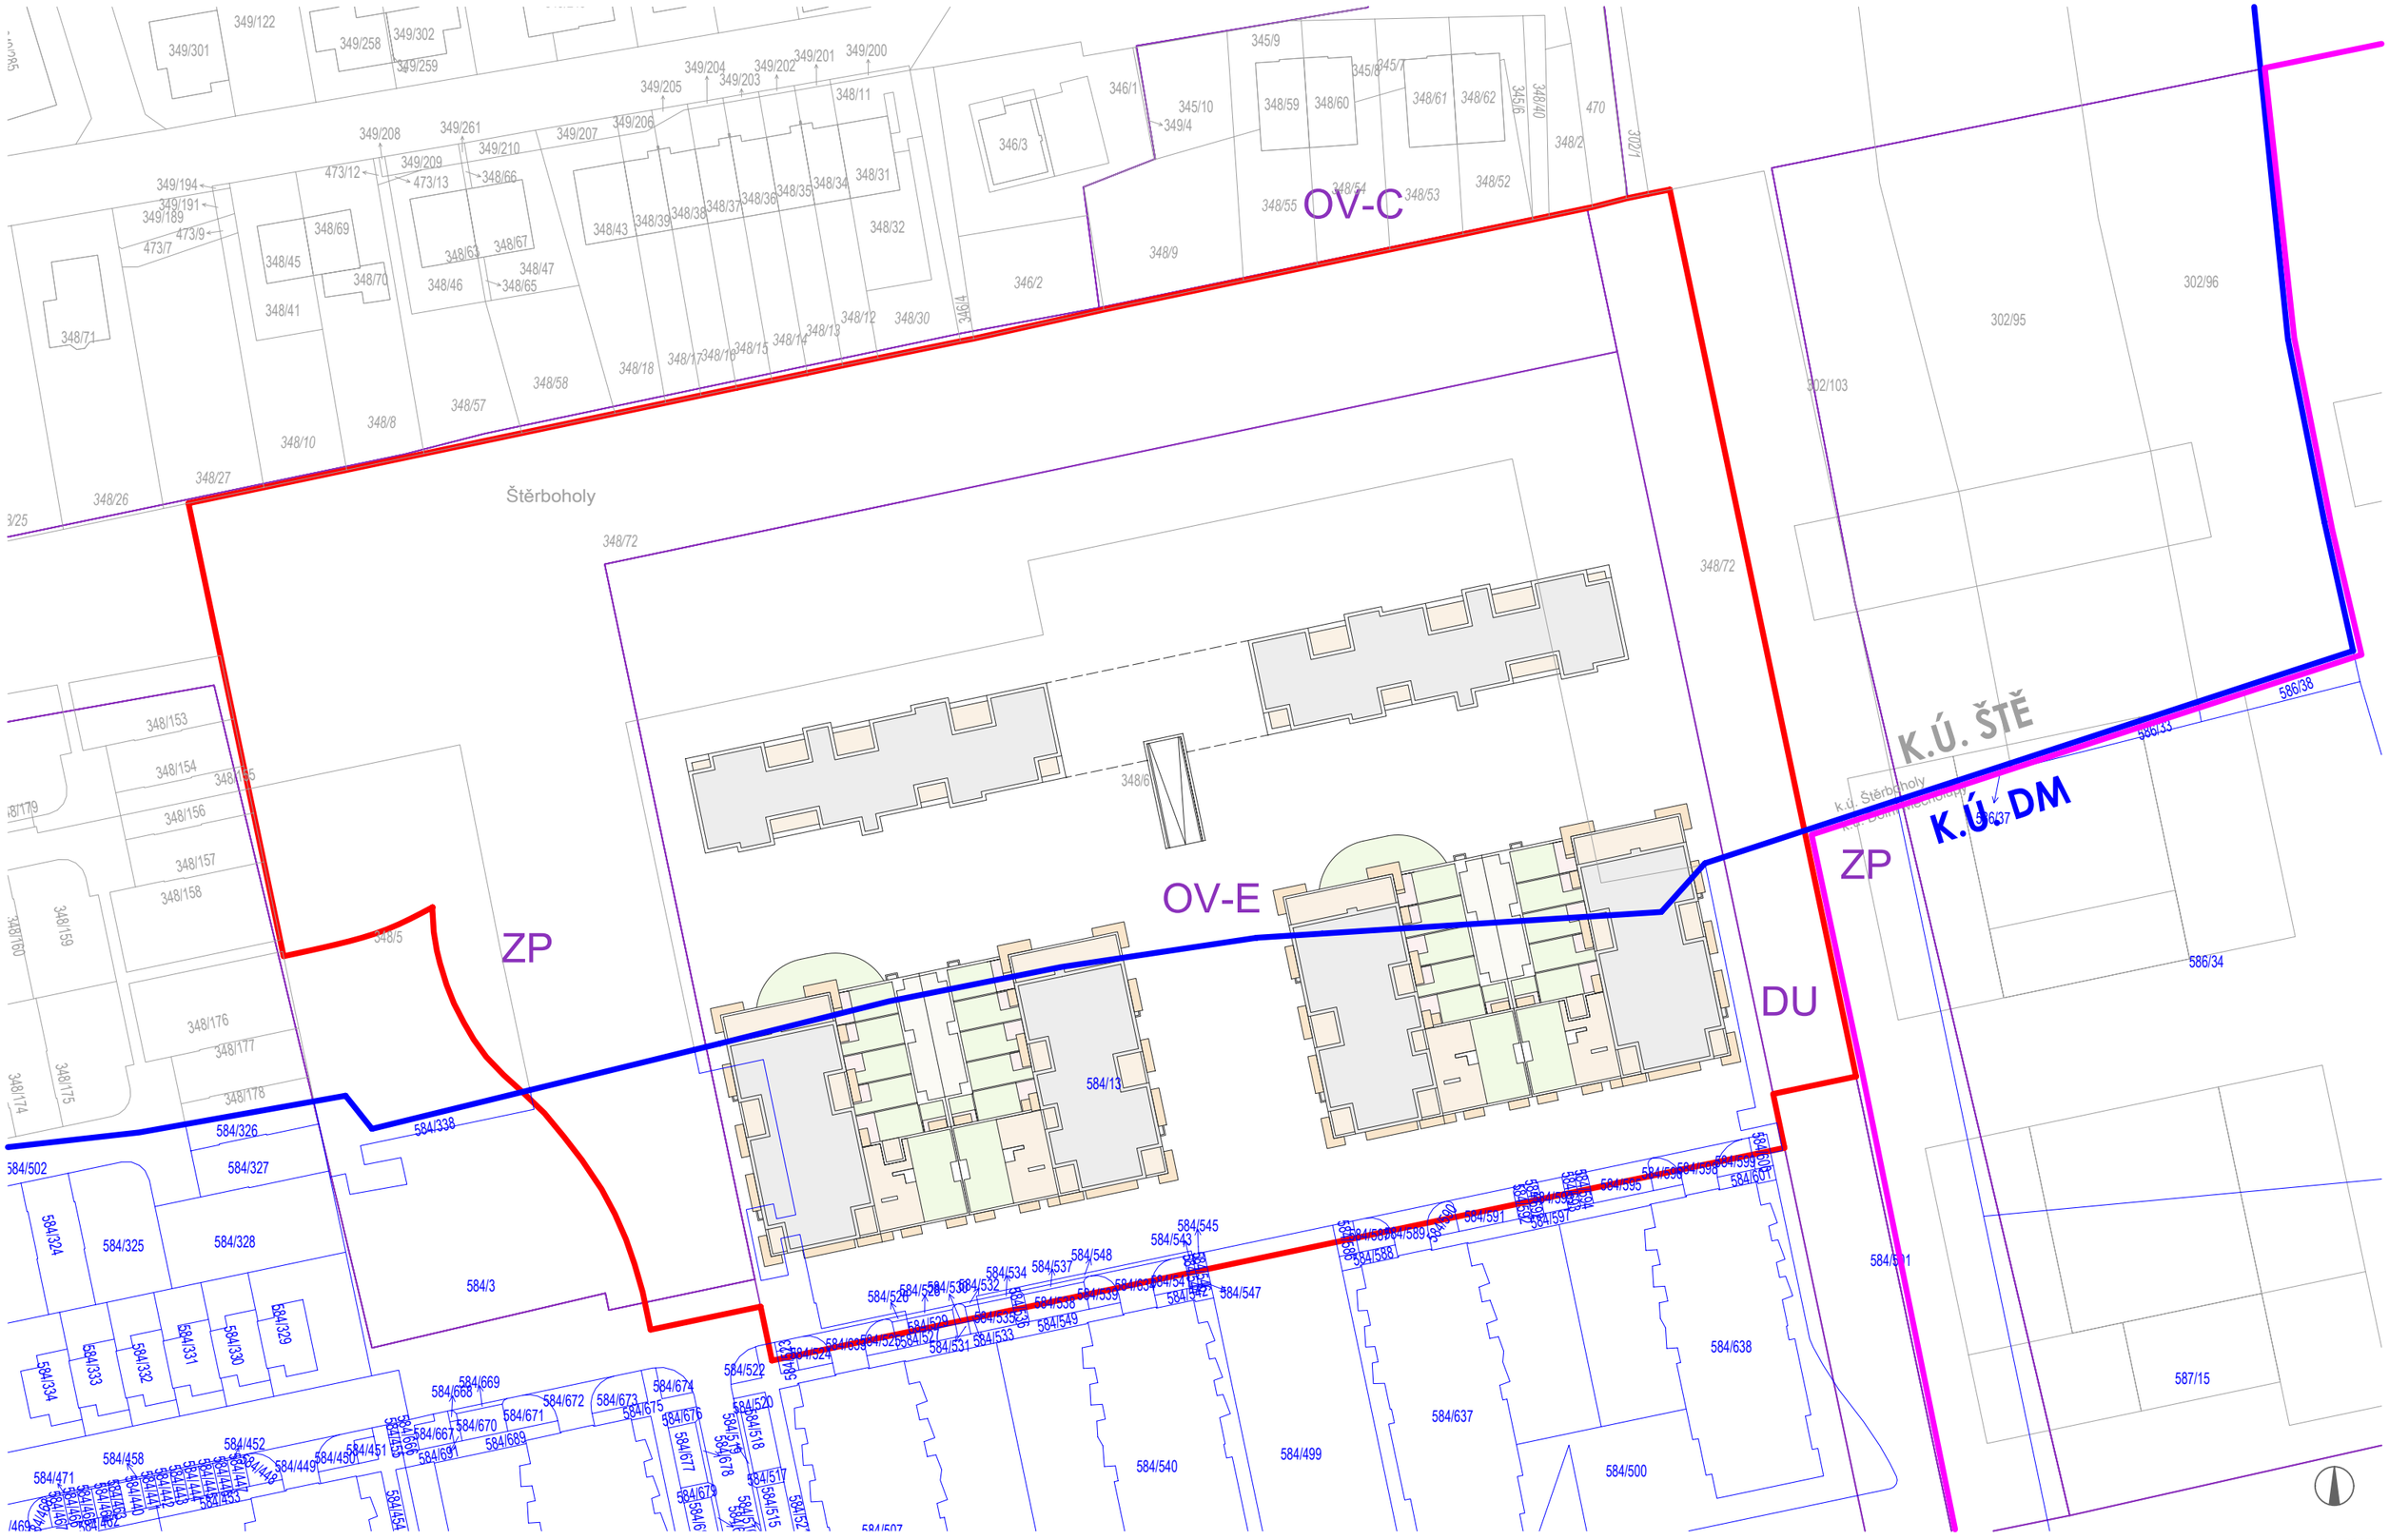

N161P2452

AHK
AHK ARCHITEKTI WWW.AHK.CZ
POD RADNICÍ 2A/1235
15O OO PRAHA 5
T: 257 225 955 /F: 257 225 956
E: ARCHITEKTI@AHK.CZ

DOMY G4-G9 SITUACE KATASTRÁLNÍ

OBYTNÁ ZÓNA ŠTĚRBOHOLY - DOLNÍ MĚCHOLUPY
DOKUMENTACE PRO ZMĚNU ÚZEMNÍHO ROZHODNUTÍ

- HRANICE KÚ ŠTĚ - DM
- HRANICE POZEMKŮ
- HR. BUDOUCÍHO ROZVOJE
- HRANICE ZÁMĚRU G4-9

M 1:1000
21/10/2021