

VÝKAZ DOSAVADNÍHO A NOVÉHO STAVU ÚDAJŮ KATASTRU NEMOVITOSTÍ

Dosavadní stav				Nový stav											
Označení pozemku parc. číslem	Výměra parcely		Druh pozemku Způsob využití	Označení pozemku parc. číslem	Výměra parcely		Druh pozemku Způsob využití	Typ stav by Způsob využití	Způsob urc. výměr	Porovnání se stavem evidence právních vztahů					
	ha	m2			Díl přechází z pozemku označeného v					Číslo listu vlastnictví	Výměra dílu		Označení dílu		
					katastru nemovitostí	dřívější poz. evidenci					ha	m2			
1547										1547		218			
1548										1548		1			
1549										1549		218			
1550										1550		1			
1552										1552		184			
1553										1553		1			
1561										1561		218			
1562										1562		218			
1563										1563		20			
1564										1564		218			
1566										1566		218			
1581										1581		20			
1714										1714		1			
1715										1715		73			

Oprávněný: dle listiny

Druh věcného břemene: dle listiny

GEOMETRICKÝ PLÁN pro vymezení rozsahu věcného břemene k části pozemku	Geometrický plán ověřil úředně oprávněný zeměměřický inženýr:	Stejnopis ověřil úředně oprávněný zeměměřický inženýr:
	Jméno, příjmení: <i>Ing. Ivana Mročková</i>	Jméno, příjmení:
	Číslo položky seznamu úředně oprávněných zeměměřických inženýrů: <i>2698/2014</i>	Číslo položky seznamu úředně oprávněných zeměměřických inženýrů:
	Dne: <i>17.5.2018</i> Číslo: <i>80/2018</i>	Dne: Číslo:
	Náležitostmi a přesností odpovídá právním předpisům	Tento stejnopis odpovídá geometrickému plánu v elektronické podobě uloženému v dokumentaci katastrálního úřadu.
Vyhotovil: <i>GB-geodezie, s.p.o. s r.o.</i> <i>Tuřanka 1521/92b</i> <i>62700, Brno-Slatina</i>	Katastrální úřad souhlasí s očíslováním parcel.	Ověření stejnopisu geometrického plánu v listinné podobě.
Číslo plánu: <i>283-20009/2018</i>		
Okres: <i>Tachov</i>		
Obec: <i>Sřibro</i>		
Kat. území: <i>Těchlovice u Sřibro</i>		
Mapový list: <i>DKM</i>		
Dosavadním vlastníkům pozemků byla poskytnuta možnost seznámit se v terénu s průběhem navrhovaných nových hranic, které byly označeny předepsaným způsobem.		

Seznam souřadnic (S-JTSK)


Číslo bodu	Souřadnice pro zápis do KN			Poznámka	Číslo bodu	Souřadnice pro zápis do KN			Poznámka
	Y	X	Kód kvality			Y	X	Kód kvality	
765350-114-85	851847.50	1061811.22	3	dř.kolík *)	61	850590.33	1061060.60	3	dř.kolík *)
765350-114-86	851835.31	1061818.85	3	dř.kolík *)	62	850462.89	1060963.64	3	dř.kolík *)
765350-114-175	851859.71	1061813.82	3		63	850456.87	1060971.62	3	dř.kolík *)
765350-114-176	851848.03	1061821.53	3		70	851363.13	1061700.65	3	
215-1034	851858.20	1061815.10	3		71	851356.46	1061696.77	3	
234-144	851173.13	1061541.79	3		72	851349.96	1061692.62	3	
234-148	851163.16	1061554.99	3		73	851343.64	1061688.20	3	
1	851850.55	1061796.42	3	dř.kolík *)	74	851337.52	1061683.52	3	
2	851848.60	1061795.97	3	dř.kolík *)	75	851369.89	1061720.27	3	
3	851845.51	1061810.75	3	dř.kolík *)	76	851366.55	1061719.12	3	
4	851701.54	1061780.41	3	dř.kolík *)	77	851360.21	1061715.98	3	
5	851681.32	1061786.26	3	dř.kolík *)	78	851357.25	1061714.01	3	
6	851557.63	1061749.95	3	dř.kolík *)	79	851226.18	1061586.80	3	
7	851527.37	1061753.71	3	dř.kolík *)	80	851221.53	1061584.50	3	
8	851413.62	1061719.53	3	dř.kolík *)	81	851220.65	1061595.11	3	
9	851373.32	1061721.13	3	dř.kolík *)	82	851218.31	1061593.96	3	
10	851363.32	1061717.69	3	dř.kolík *)	83	851175.43	1061575.20	3	
11	851354.48	1061711.80	3	dř.kolík *)	84	851173.14	1061574.04	3	
12	851369.96	1061704.24	3	dř.kolík *)	85	851172.27	1061584.73	3	
13	851331.59	1061678.58	3	dř.kolík *)	86	851167.57	1061582.47	3	
14	851228.25	1061588.37	3	dř.kolík *)	87	851698.09	1061789.81	3	
15	851223.92	1061585.50	3	dř.kolík *)	88	851301.23	1061665.34	3	
16	851219.03	1061583.82	3	dř.kolík *)	89	851336.70	1061696.29	3	
17	851221.66	1061595.90	3	dř.kolík *)	90	851180.60	1061576.30	3	
18	851219.54	1061594.46	3	dř.kolík *)	91	851181.45	1061586.67	3	
19	851217.02	1061593.63	3	dř.kolík *)	92	851158.44	1061561.44	3	
20	851174.78	1061585.37	3	dř.kolík *)	93	850731.95	1061184.61	3	
21	851169.86	1061583.76	3	dř.kolík *)	94	850672.35	1061135.48	3	
22	851165.48	1061580.88	3	dř.kolík *)	95	850690.54	1061136.78	3	
23	851176.67	1061575.53	3	dř.kolík *)	96	851299.40	1061650.48	3	
24	851174.25	1061574.70	3	dř.kolík *)	97	851848.59	1061805.94	3	
25	851172.12	1061573.24	3	dř.kolík *)	98	851846.60	1061805.52	3	
29	851158.36	1061561.37	3	dř.kolík *)	99	851173.21	1061541.70	3	
30	851156.82	1061560.06	3	dř.kolík *)	100	851162.65	1061555.69	3	
31	851186.92	1061523.54	3	dř.kolík *)	101	851086.15	1061498.33	3	
32	851185.34	1061522.38	3	dř.kolík *)	102	851145.92	1061550.54	3	
33	851406.10	1061717.76	3		103	851067.70	1061495.50	3	
34	851398.65	1061715.67	3		104	851081.00	1061507.11	3	
35	851391.31	1061713.27	3		105	851138.34	1061557.18	3	
36	851384.07	1061710.56	3		106	851139.91	1061558.55	3	
37	851376.95	1061707.55	3		107	851152.51	1061569.55	3	
38	851027.16	1061460.09	3	dř.kolík *)	108	850414.71	1060927.02	3	
39	851026.19	1061445.96	3	dř.kolík *)	109	850432.52	1060940.56	3	
40	850888.84	1061339.49	3	dř.kolík *)	110	850363.73	1060888.28	3	
41	850886.97	1061337.73	3	dř.kolík *)	111	850415.10	1060939.88	3	
42	850885.19	1061335.97	3	dř.kolík *)	112	850432.91	1060953.42	3	
43	850895.38	1061331.93	3	dř.kolík *)	113	850352.47	1060892.31	3	
44	850893.72	1061330.42	3	dř.kolík *)	114	850276.60	1060822.02	3	
45	850892.15	1061328.86	3	dř.kolík *)	115	850262.22	1060811.08	3	
46	850810.18	1061247.90	3	dř.kolík *)	116	850280.01	1060837.19	3	
47	850801.95	1061253.78	3	dř.kolík *)	117	850252.02	1060815.88	3	
48	850718.67	1061171.48	3	dř.kolík *)	118	851699.72	1061780.03	3	
49	850728.27	1061166.79	3	dř.kolík *)	119	851368.28	1061703.36	3	
50	850735.14	1061159.75	3	dř.kolík *)	120	850732.31	1061170.79	3	
51	850744.38	1061133.14	3	dř.kolík *)	121	850752.56	1061190.85	3	
52	850742.55	1061132.45	3	dř.kolík *)	122	850731.66	1061163.32	3	
53	850733.45	1061158.70	3	dř.kolík *)	123	850731.43	1061160.74	3	
54	850726.78	1061165.44	3	dř.kolík *)					
55	850725.67	1061164.38	3	dř.kolík *)					
56	850721.81	1061160.74	3	dř.kolík *)					
57	850717.74	1061157.46	3	dř.kolík *)					
58	850715.27	1061168.34	3	dř.kolík *)					
59	850711.74	1061165.44	3	dř.kolík *)					
60	850584.31	1061068.52	3	dř.kolík *)					

*)-dle § 91 odst.2) vyhl.č.357/2013 Sb.

k.ú. Těchlovice u Stříbra

č. zak. 283-20009/2018



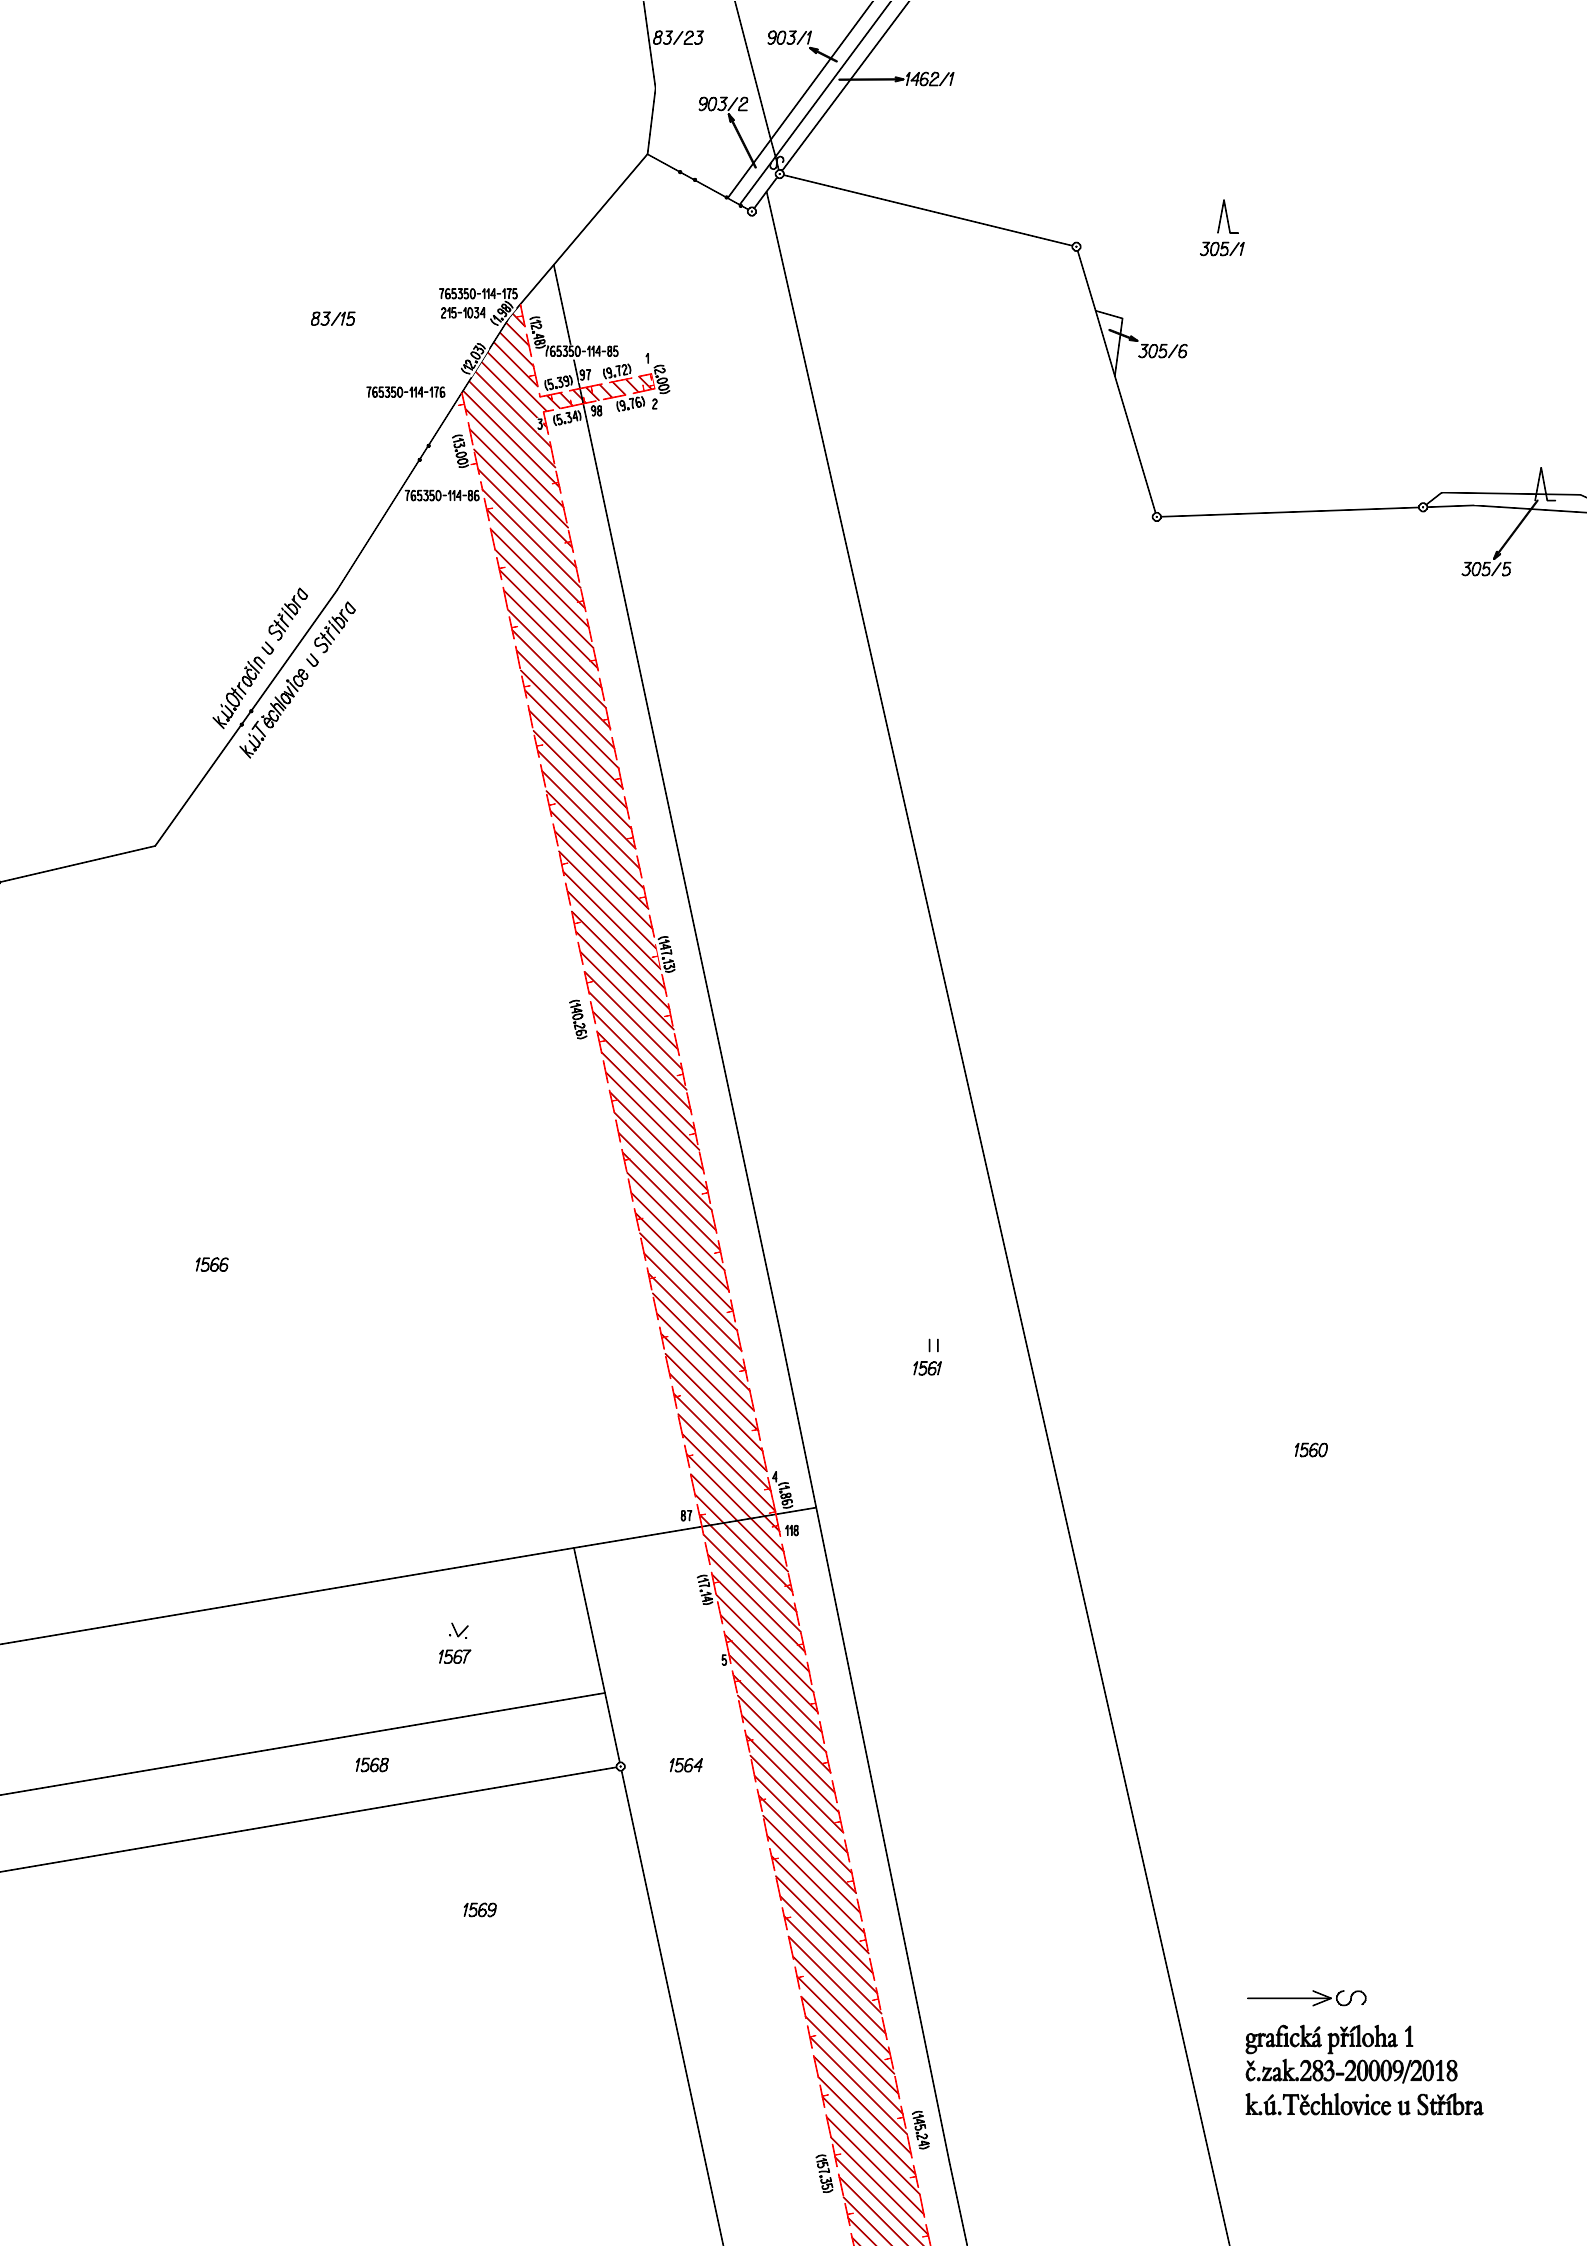

83/15

765350-114-175
215-1034

765350-114-176

765350-114-86

765350-114-85
1 (2,00)
2 (9,12)
3 (5,34)
4 (9,16)
5 (2,00)


1566

11
1561

1560

1567

1568

1569

1564

87

118

117,40

5

157,35

145,20

83/23

903/1


1462/1

903/2


305/1

305/6

305/5

 

grafická příloha 1
č.zak.283-20009/2018
k.ú.Těchlovice u Stříbra

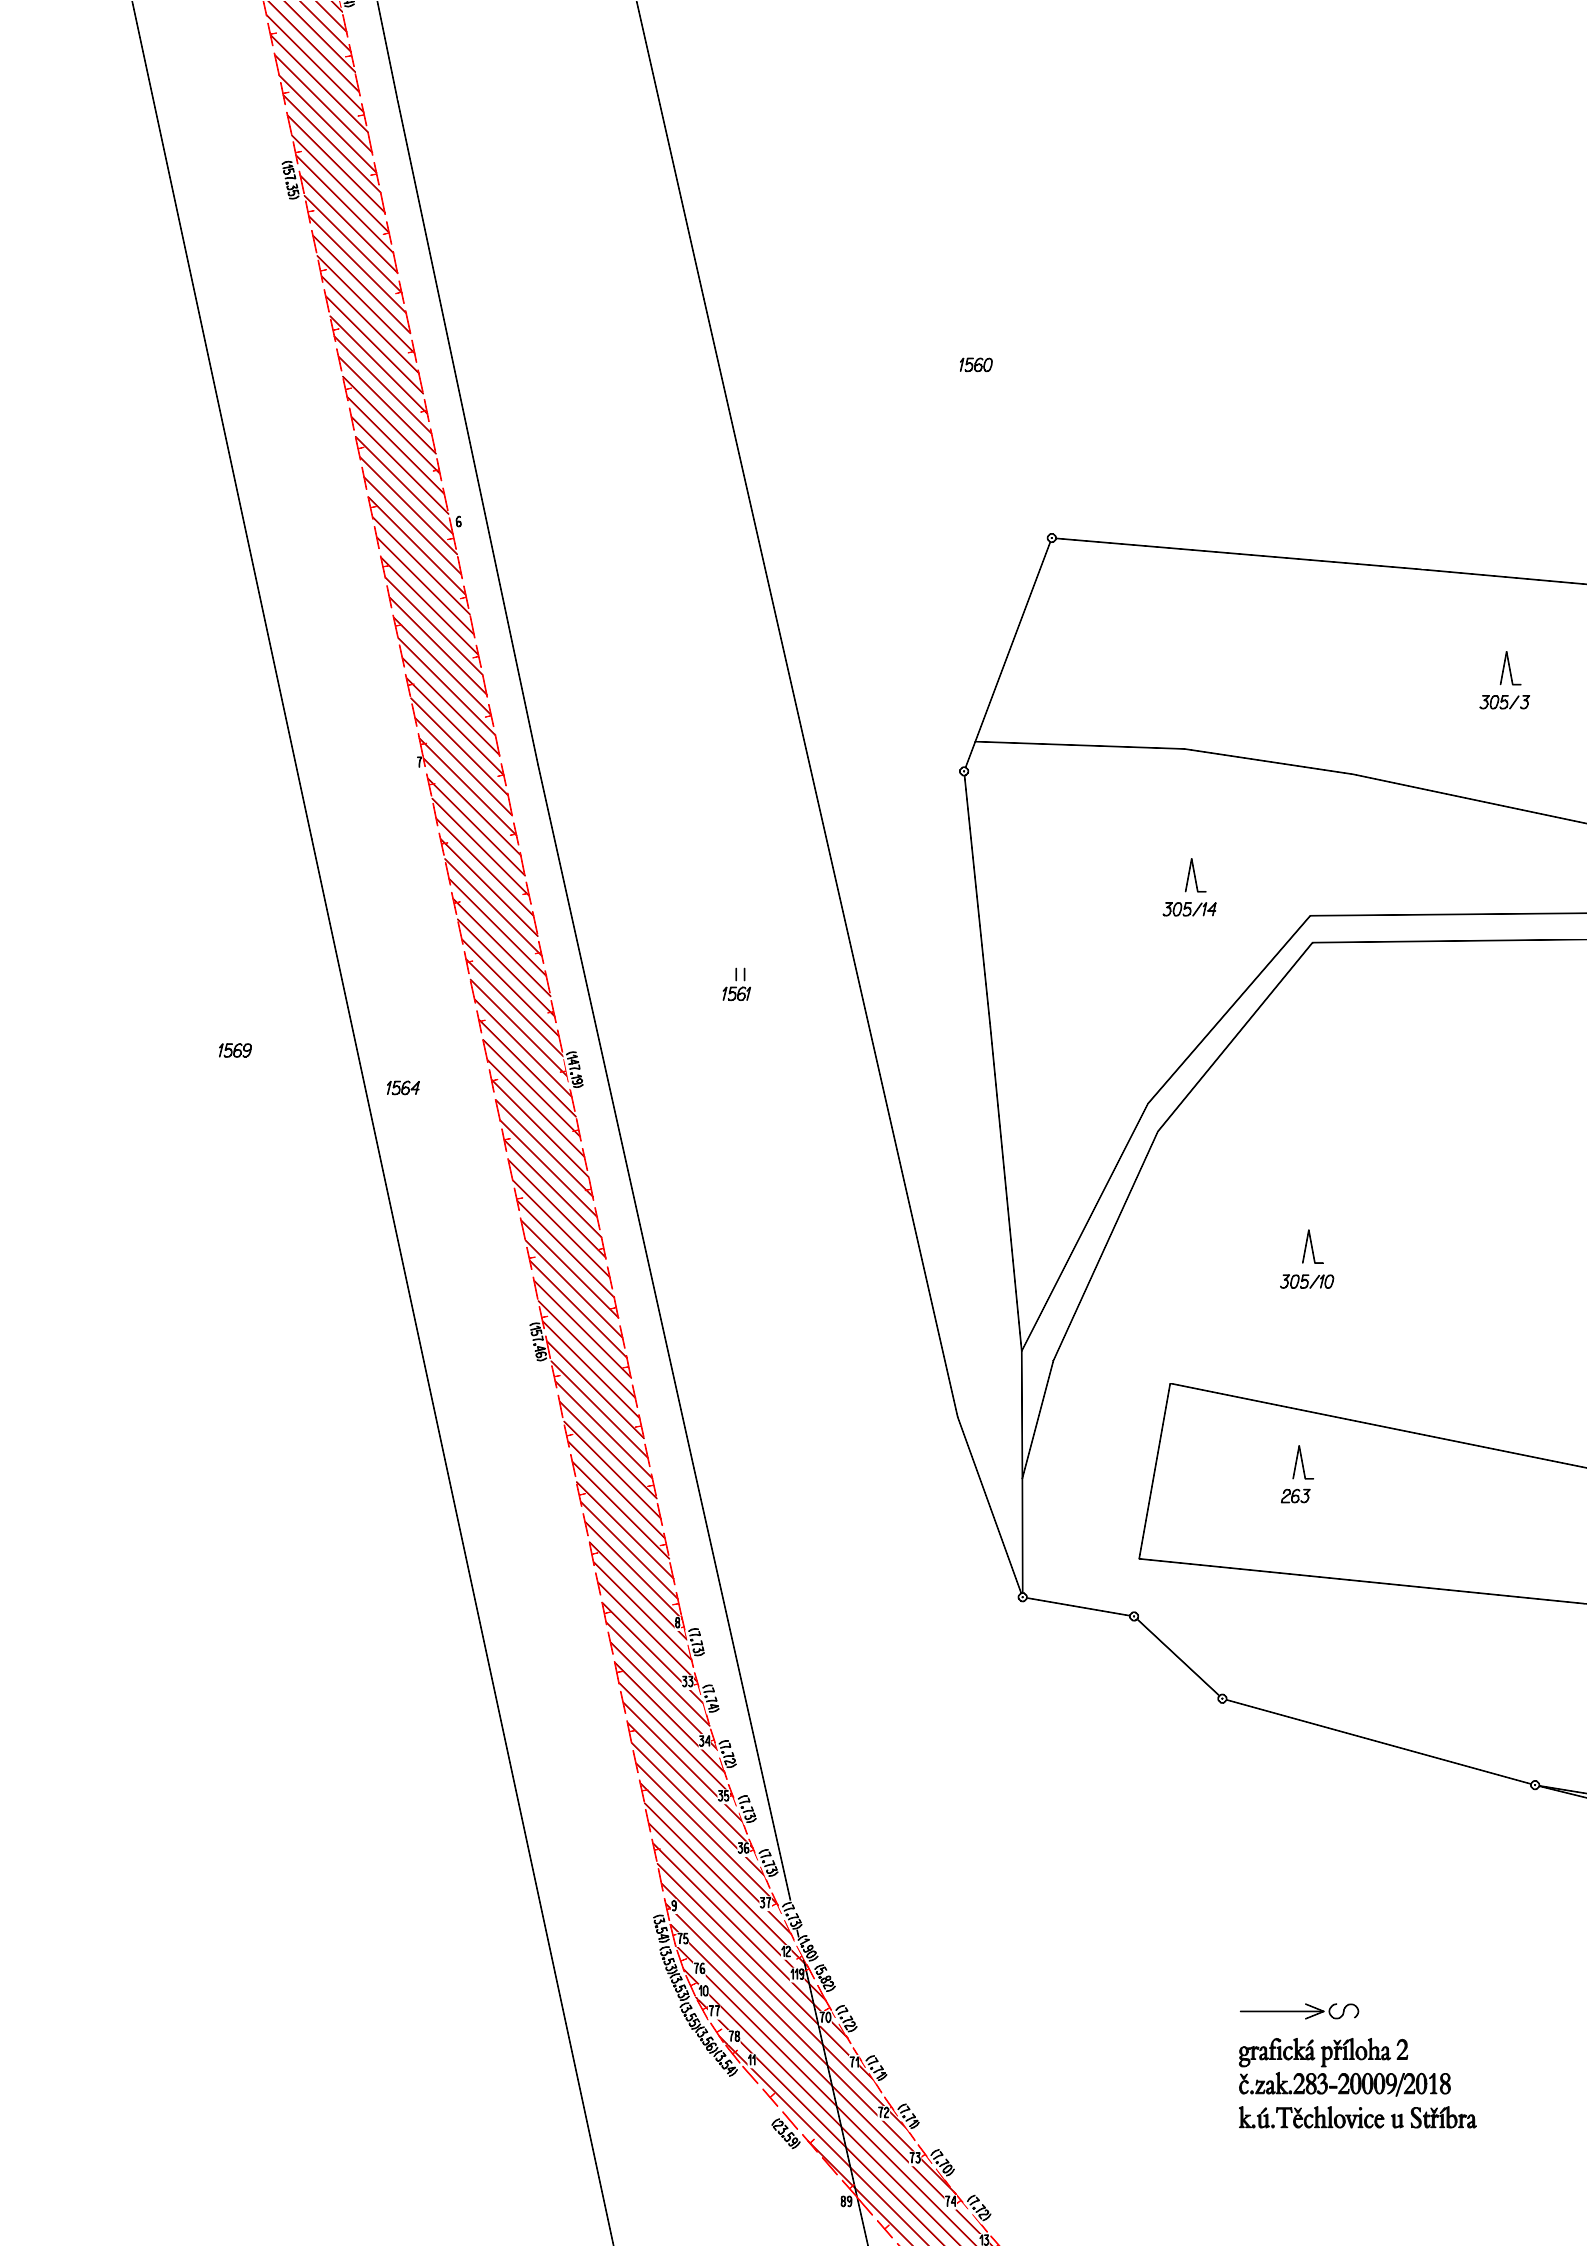

1569

1564

11
1561

1560

305/3

305/14

305/10

263






11

32

33

34

35

36

37

























































 

grafická příloha 2
č.zak.283-20009/2018
k.ú.Těchlovice u Stříbra

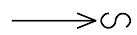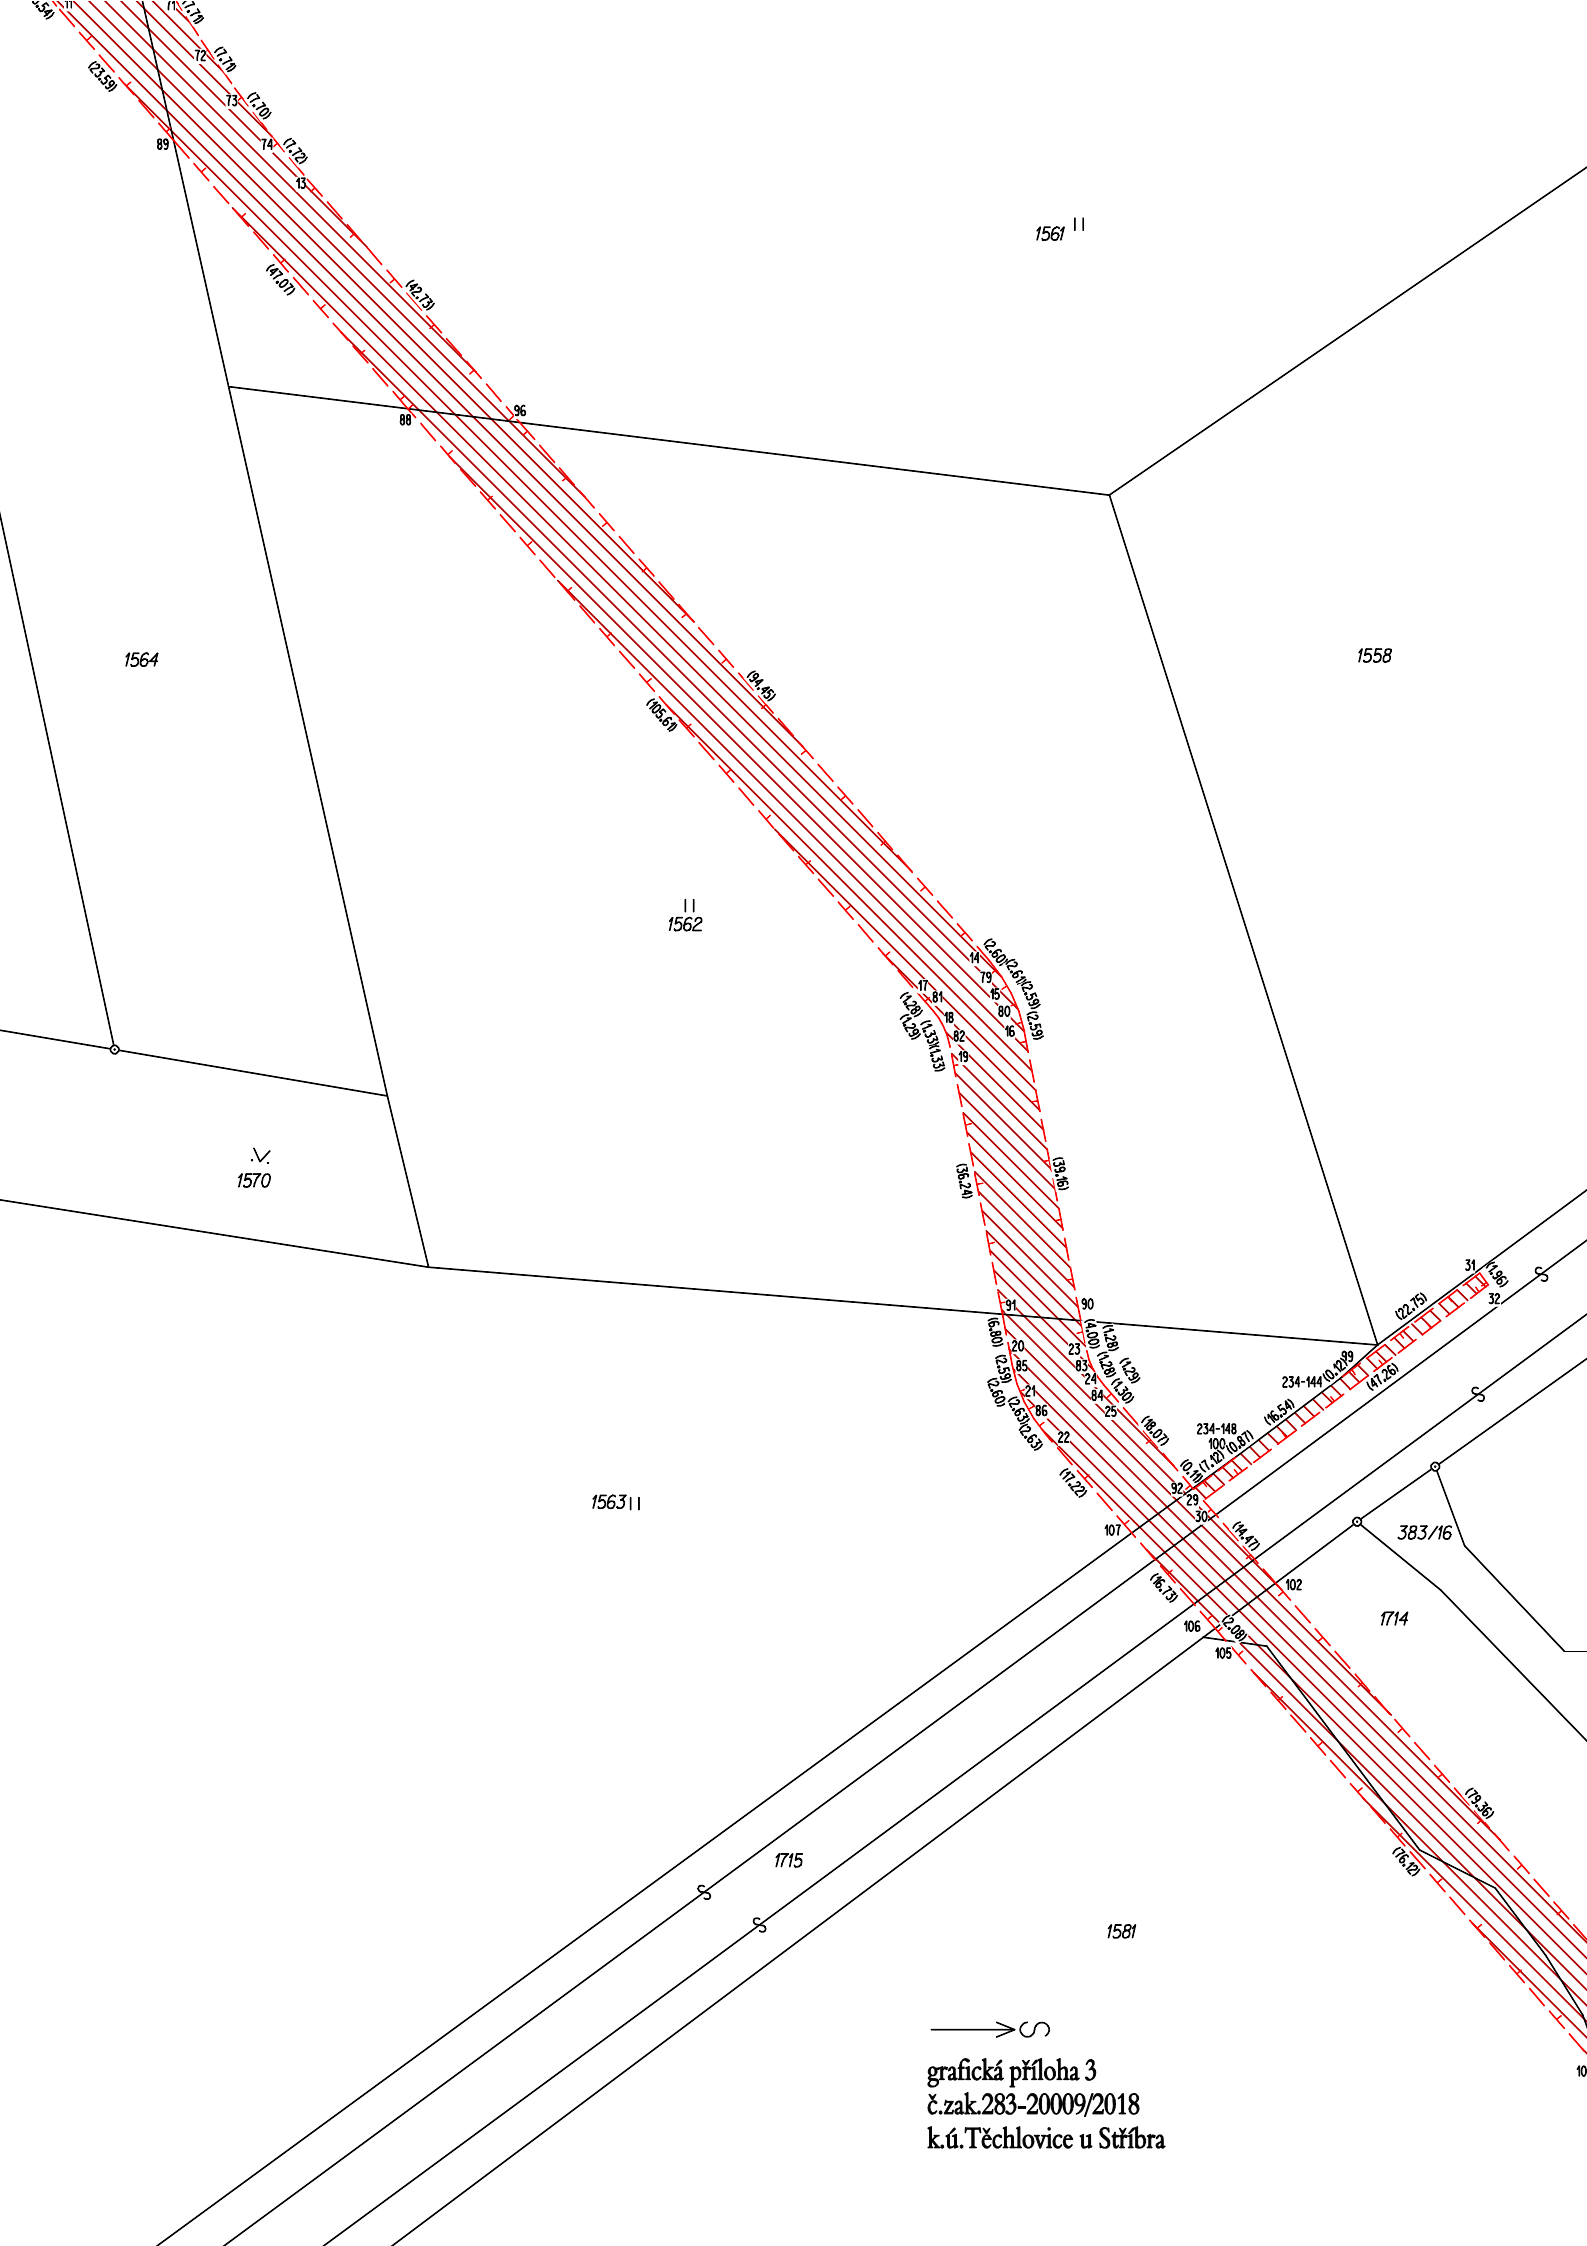

grafická příloha 3
č.zak.283-20009/2018
k.ú.Těchlovice u Stříbra

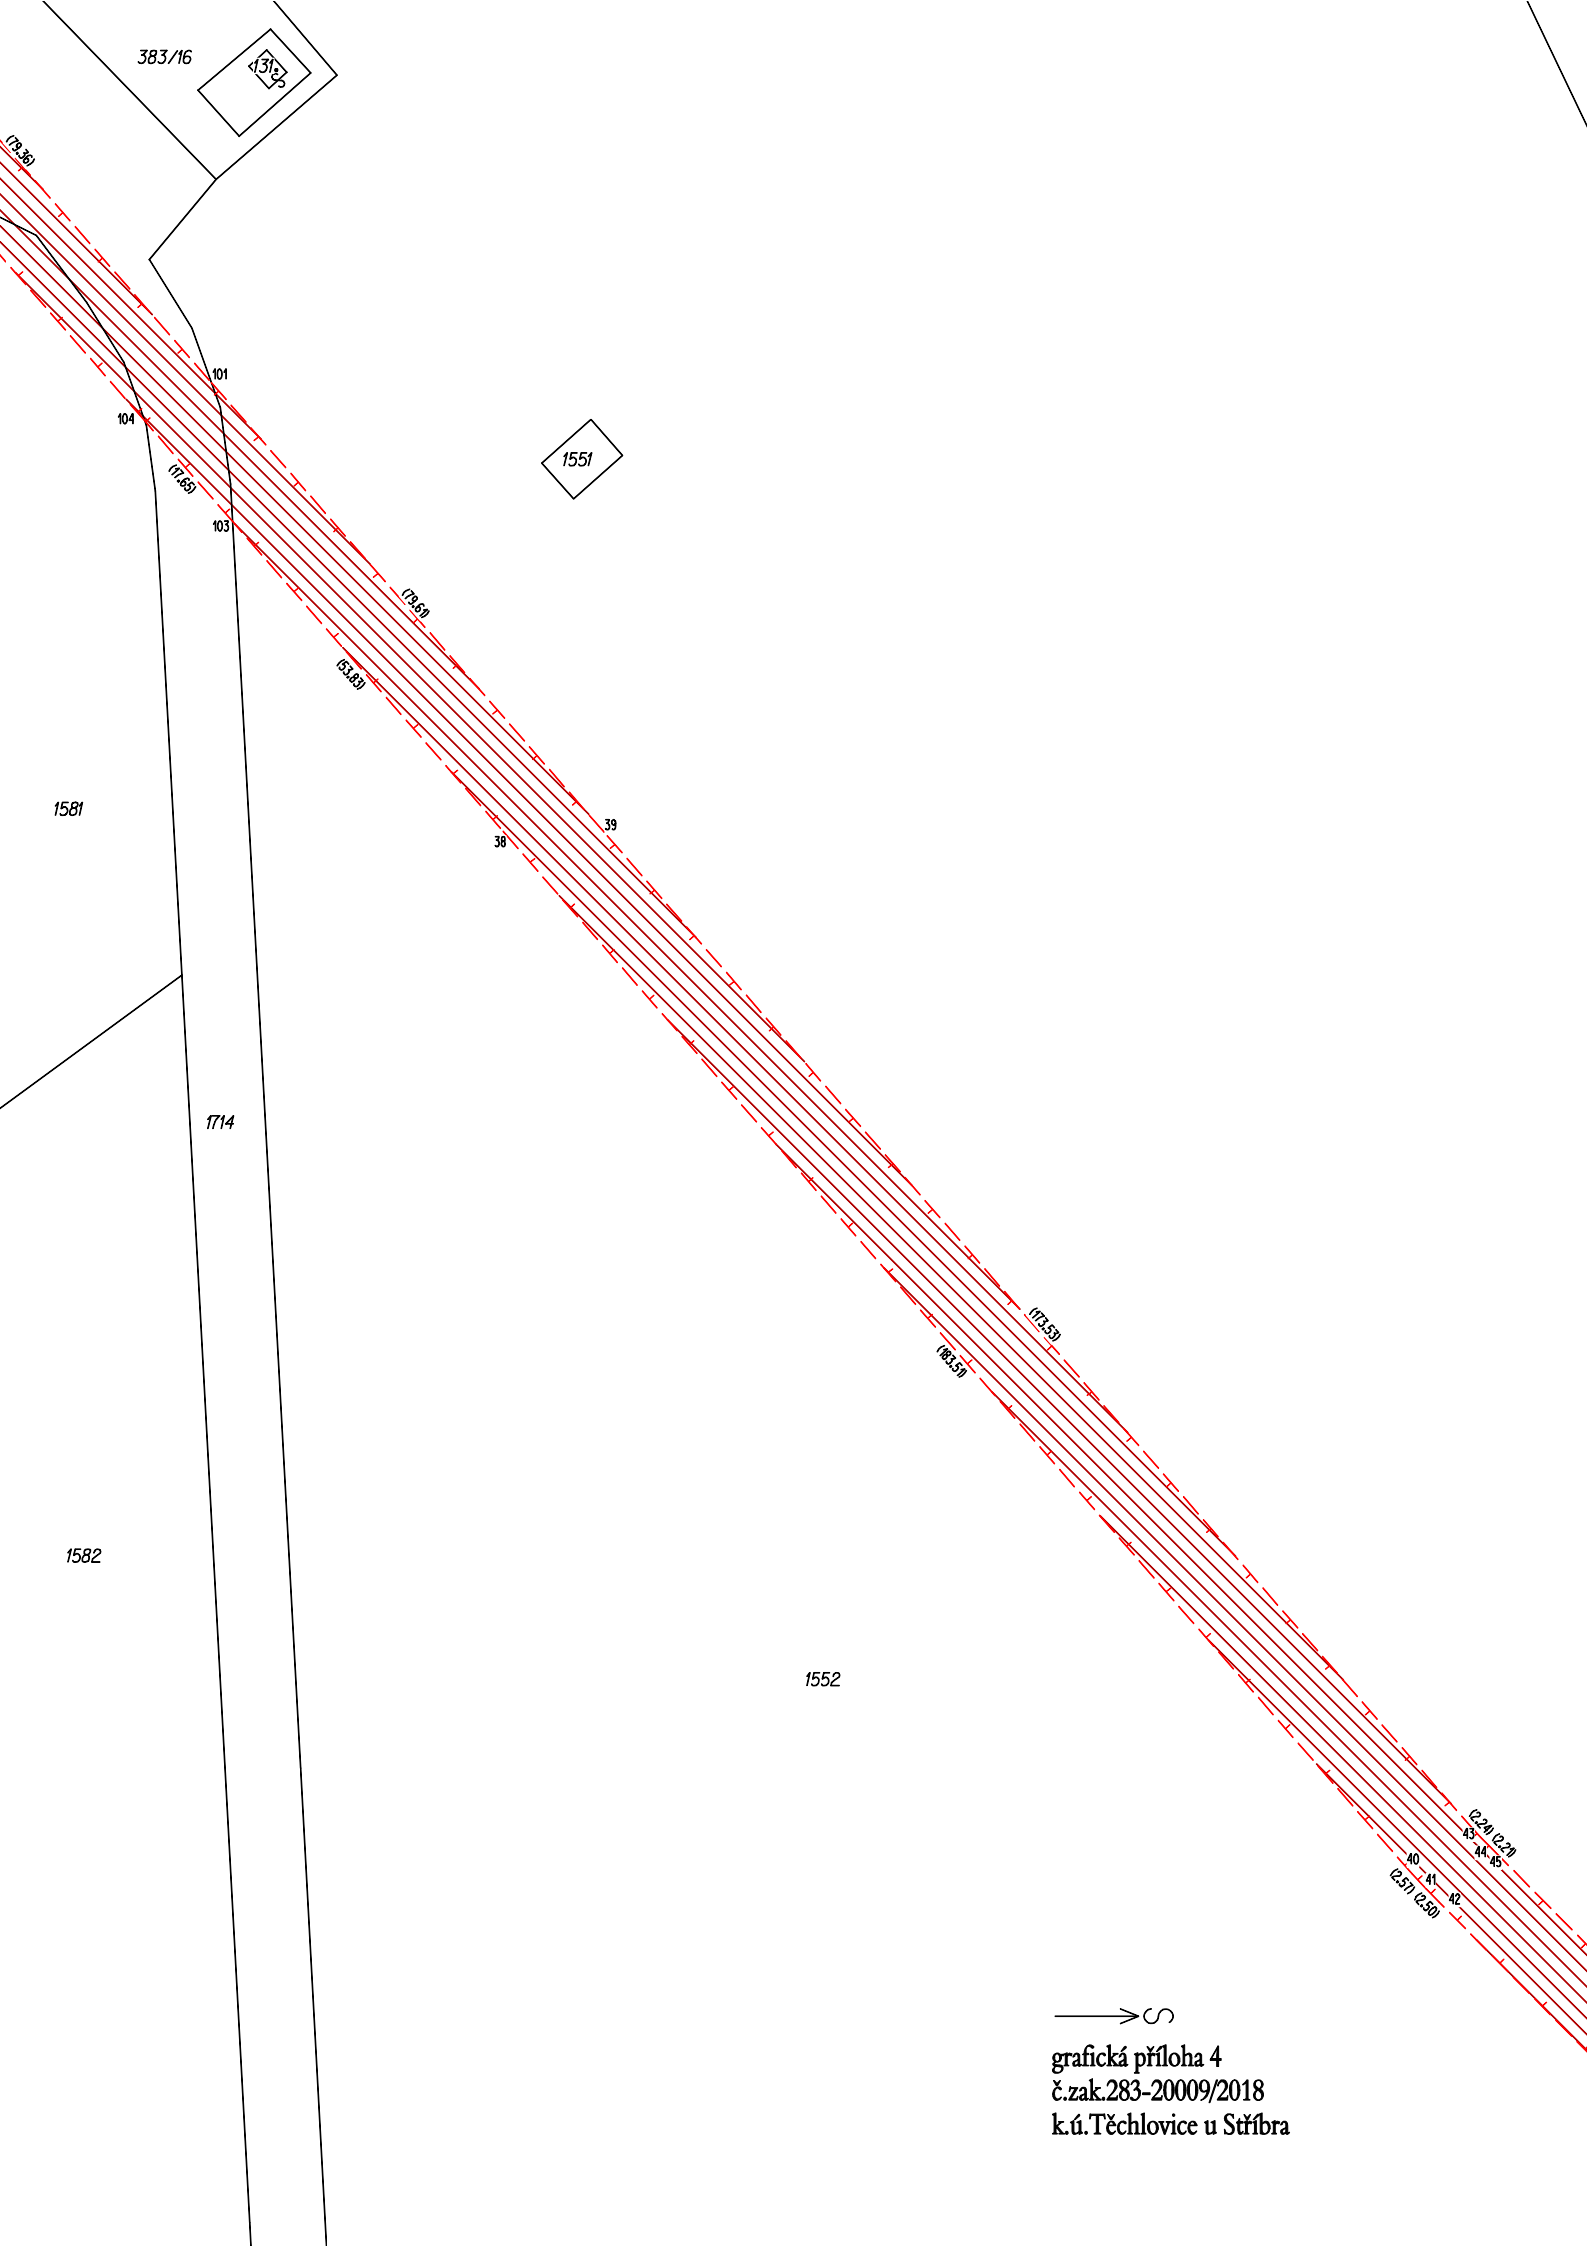

383/16

131/25

1551

101

104

1714

103

1581


38

39

1714

1582


1552






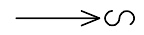


grafická příloha 4
č.zak.283-20009/2018
k.ú.Těchlovice u Stříbra

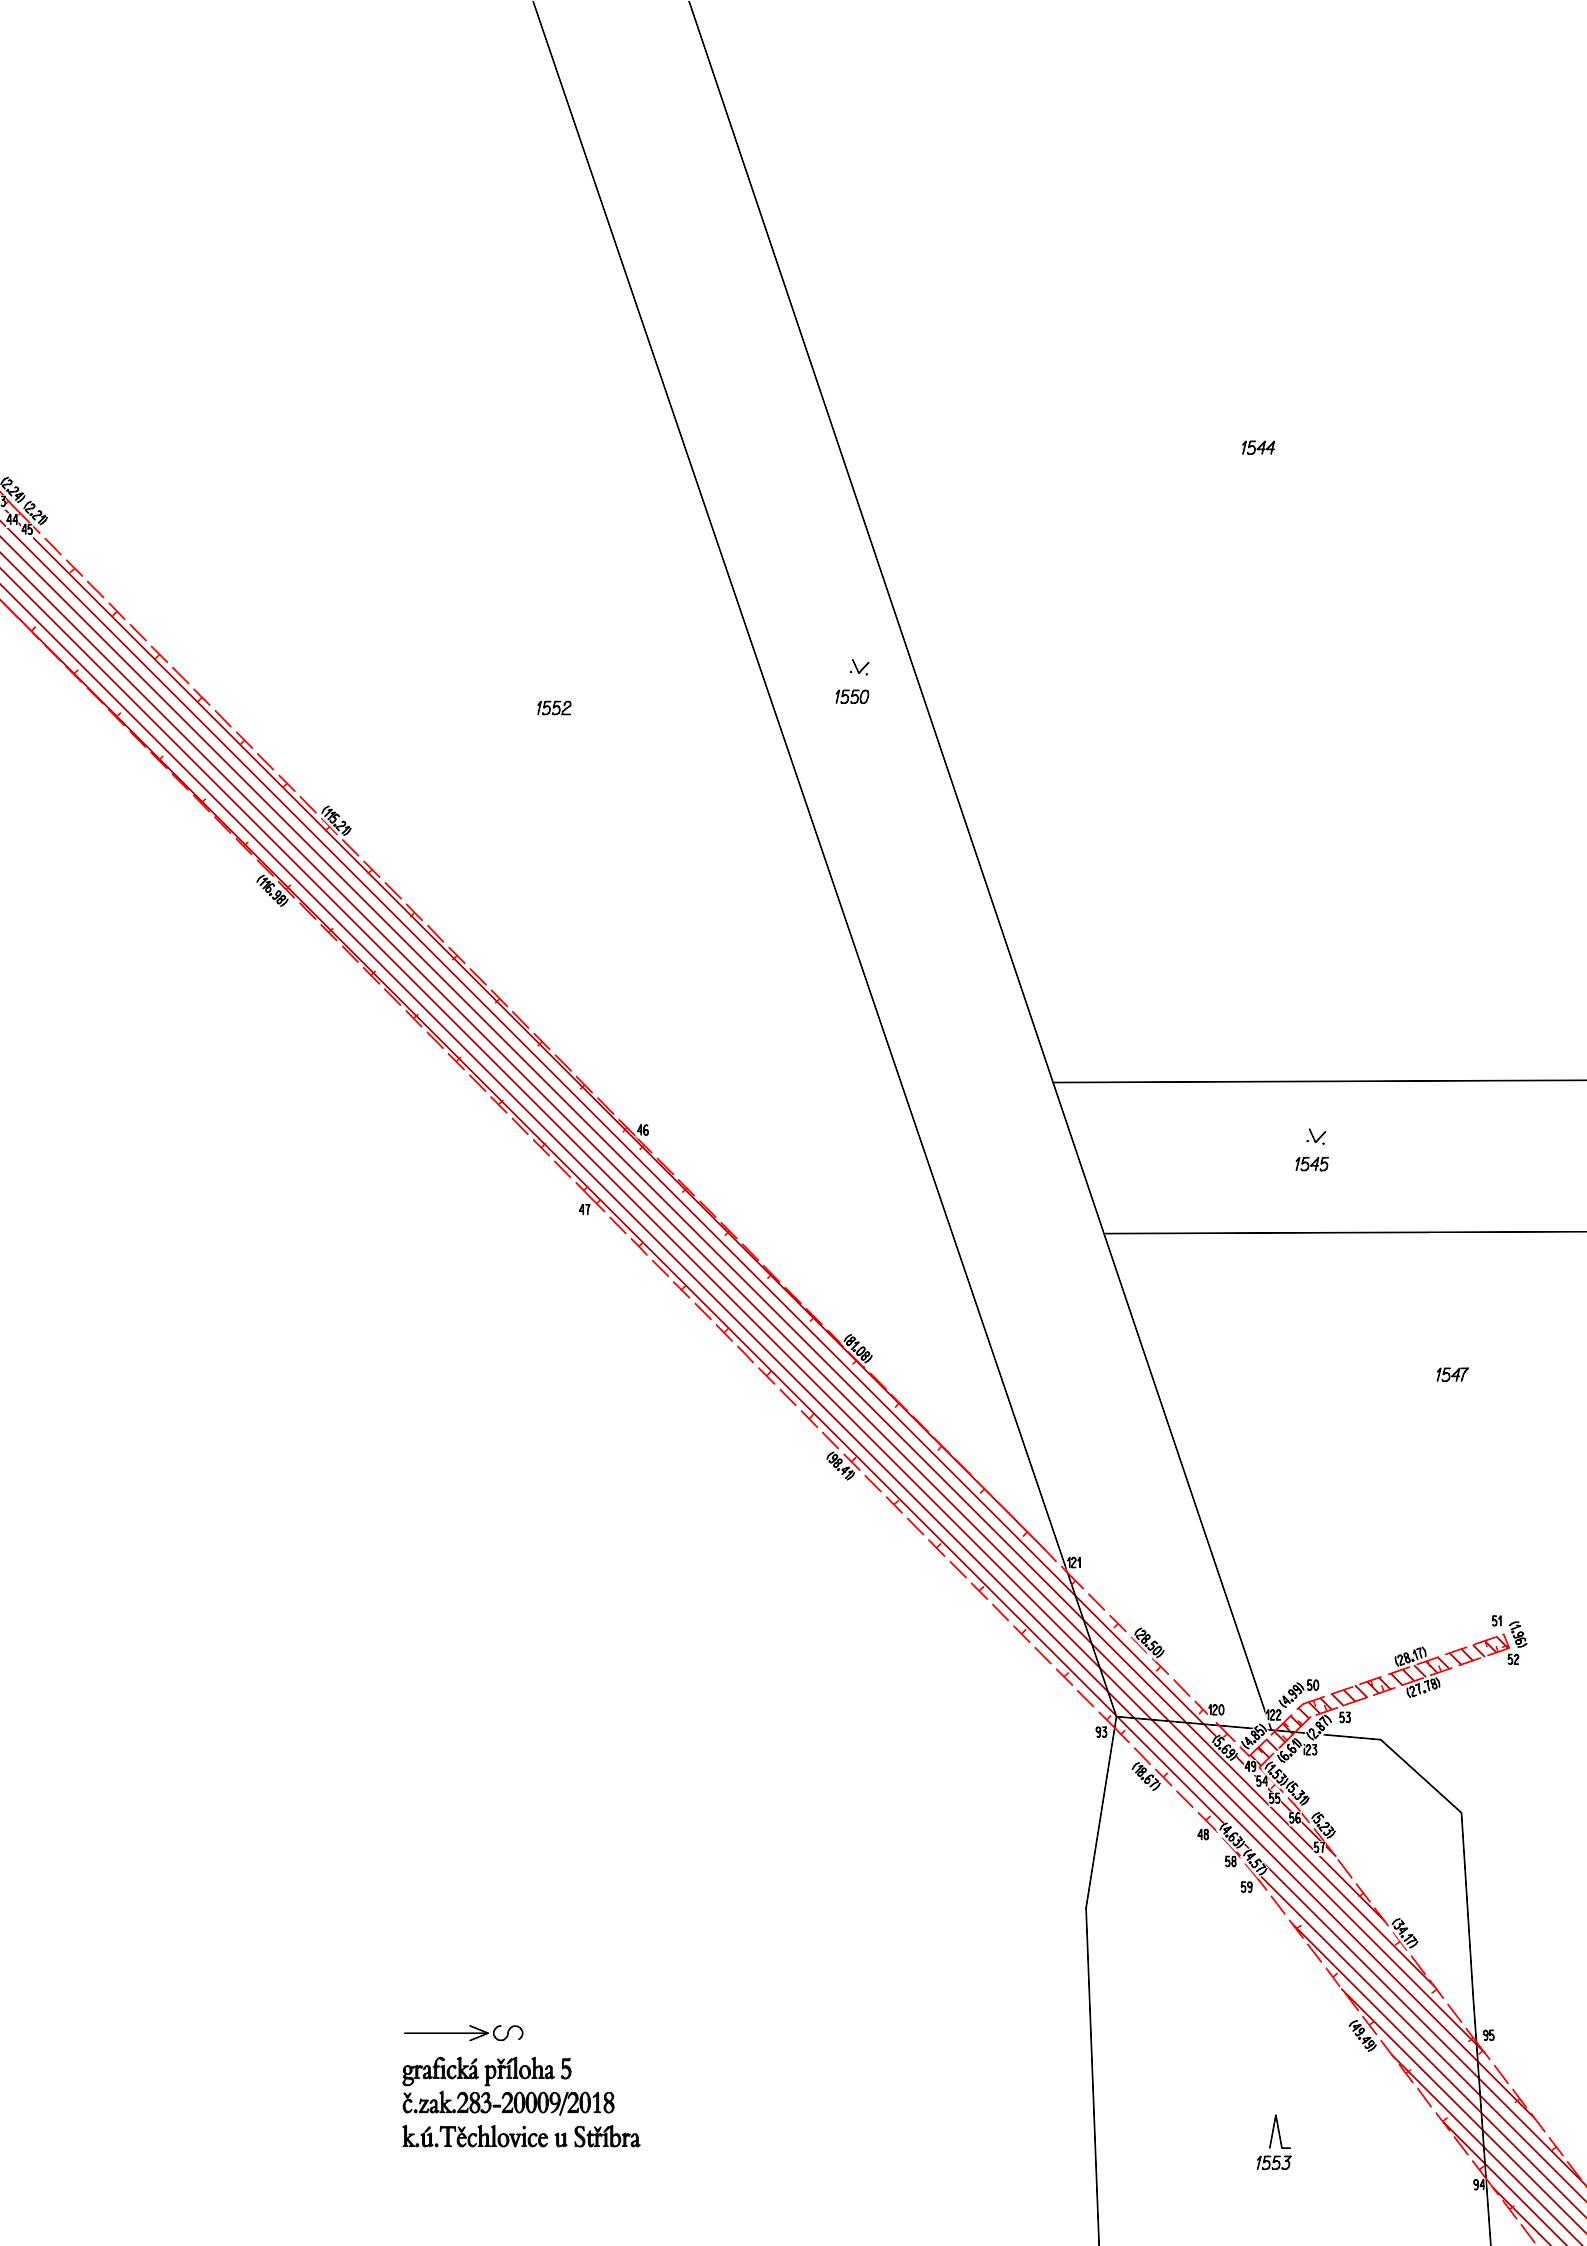


→ ∞
grafická příloha 5
č.zak.283-20009/2018
k.ú.Těchlovice u Stříbra



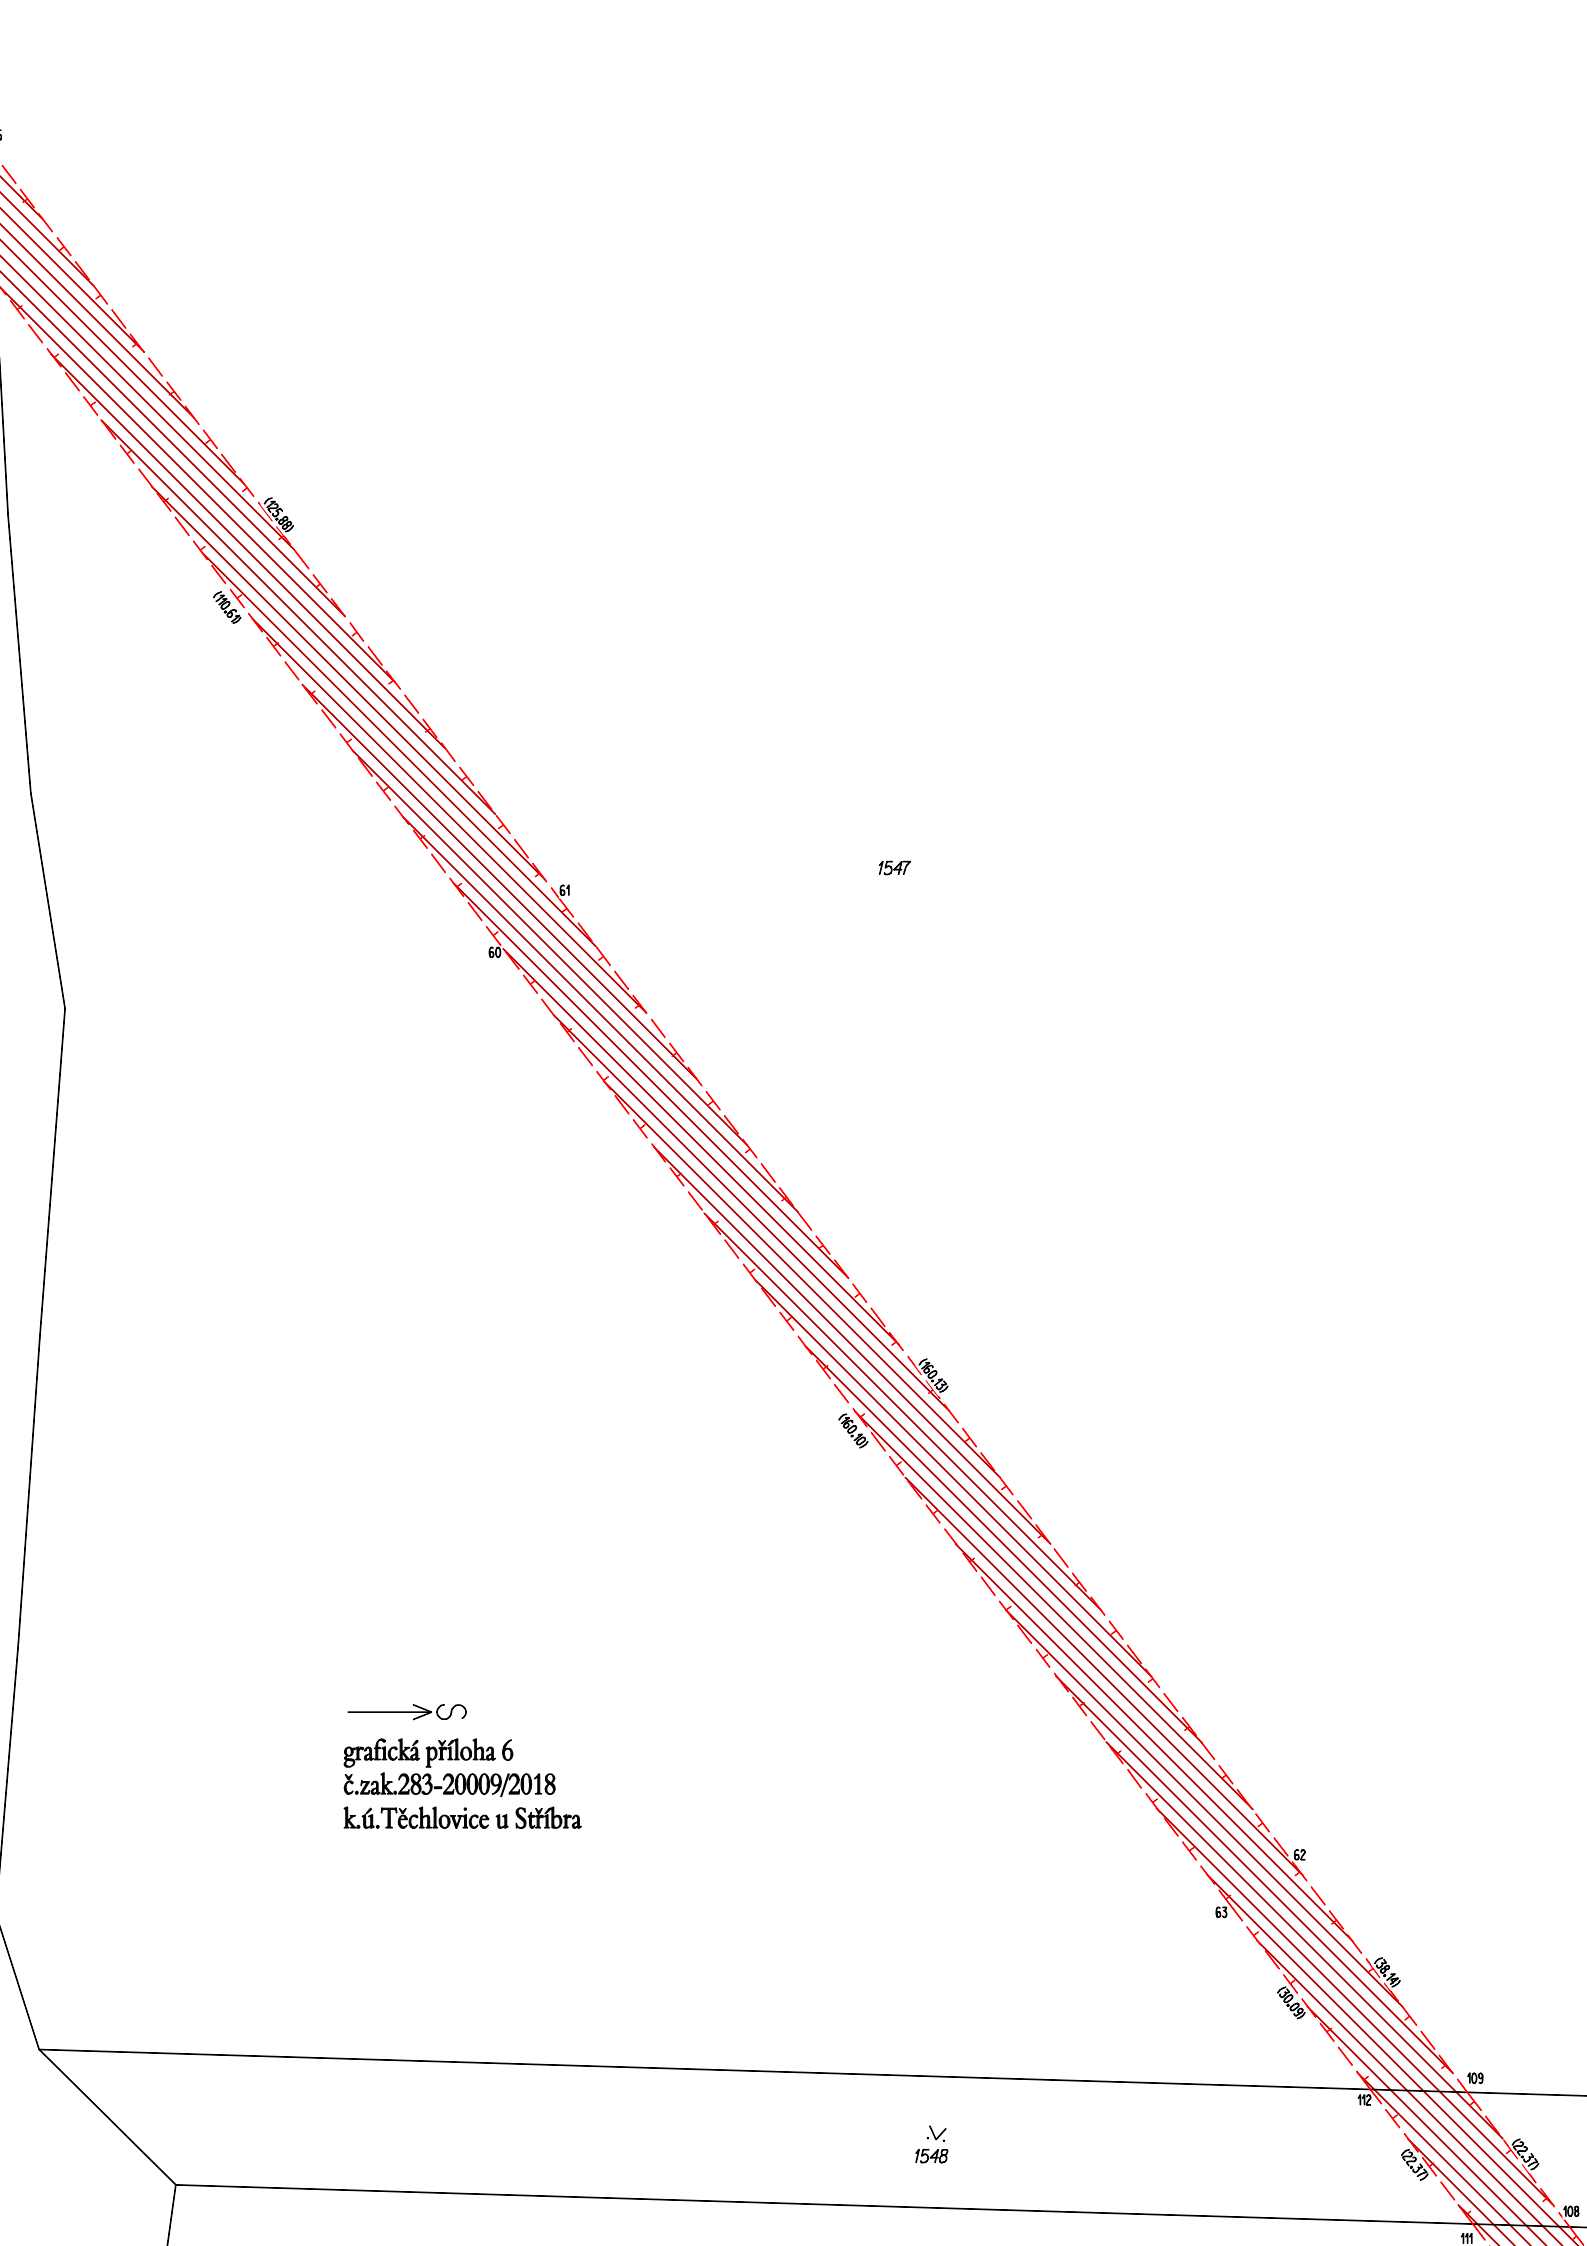

→ S
grafická příloha 6
č.zak.283-20009/2018
k.ú.Těchlovice u Stříbra

.V.
1548

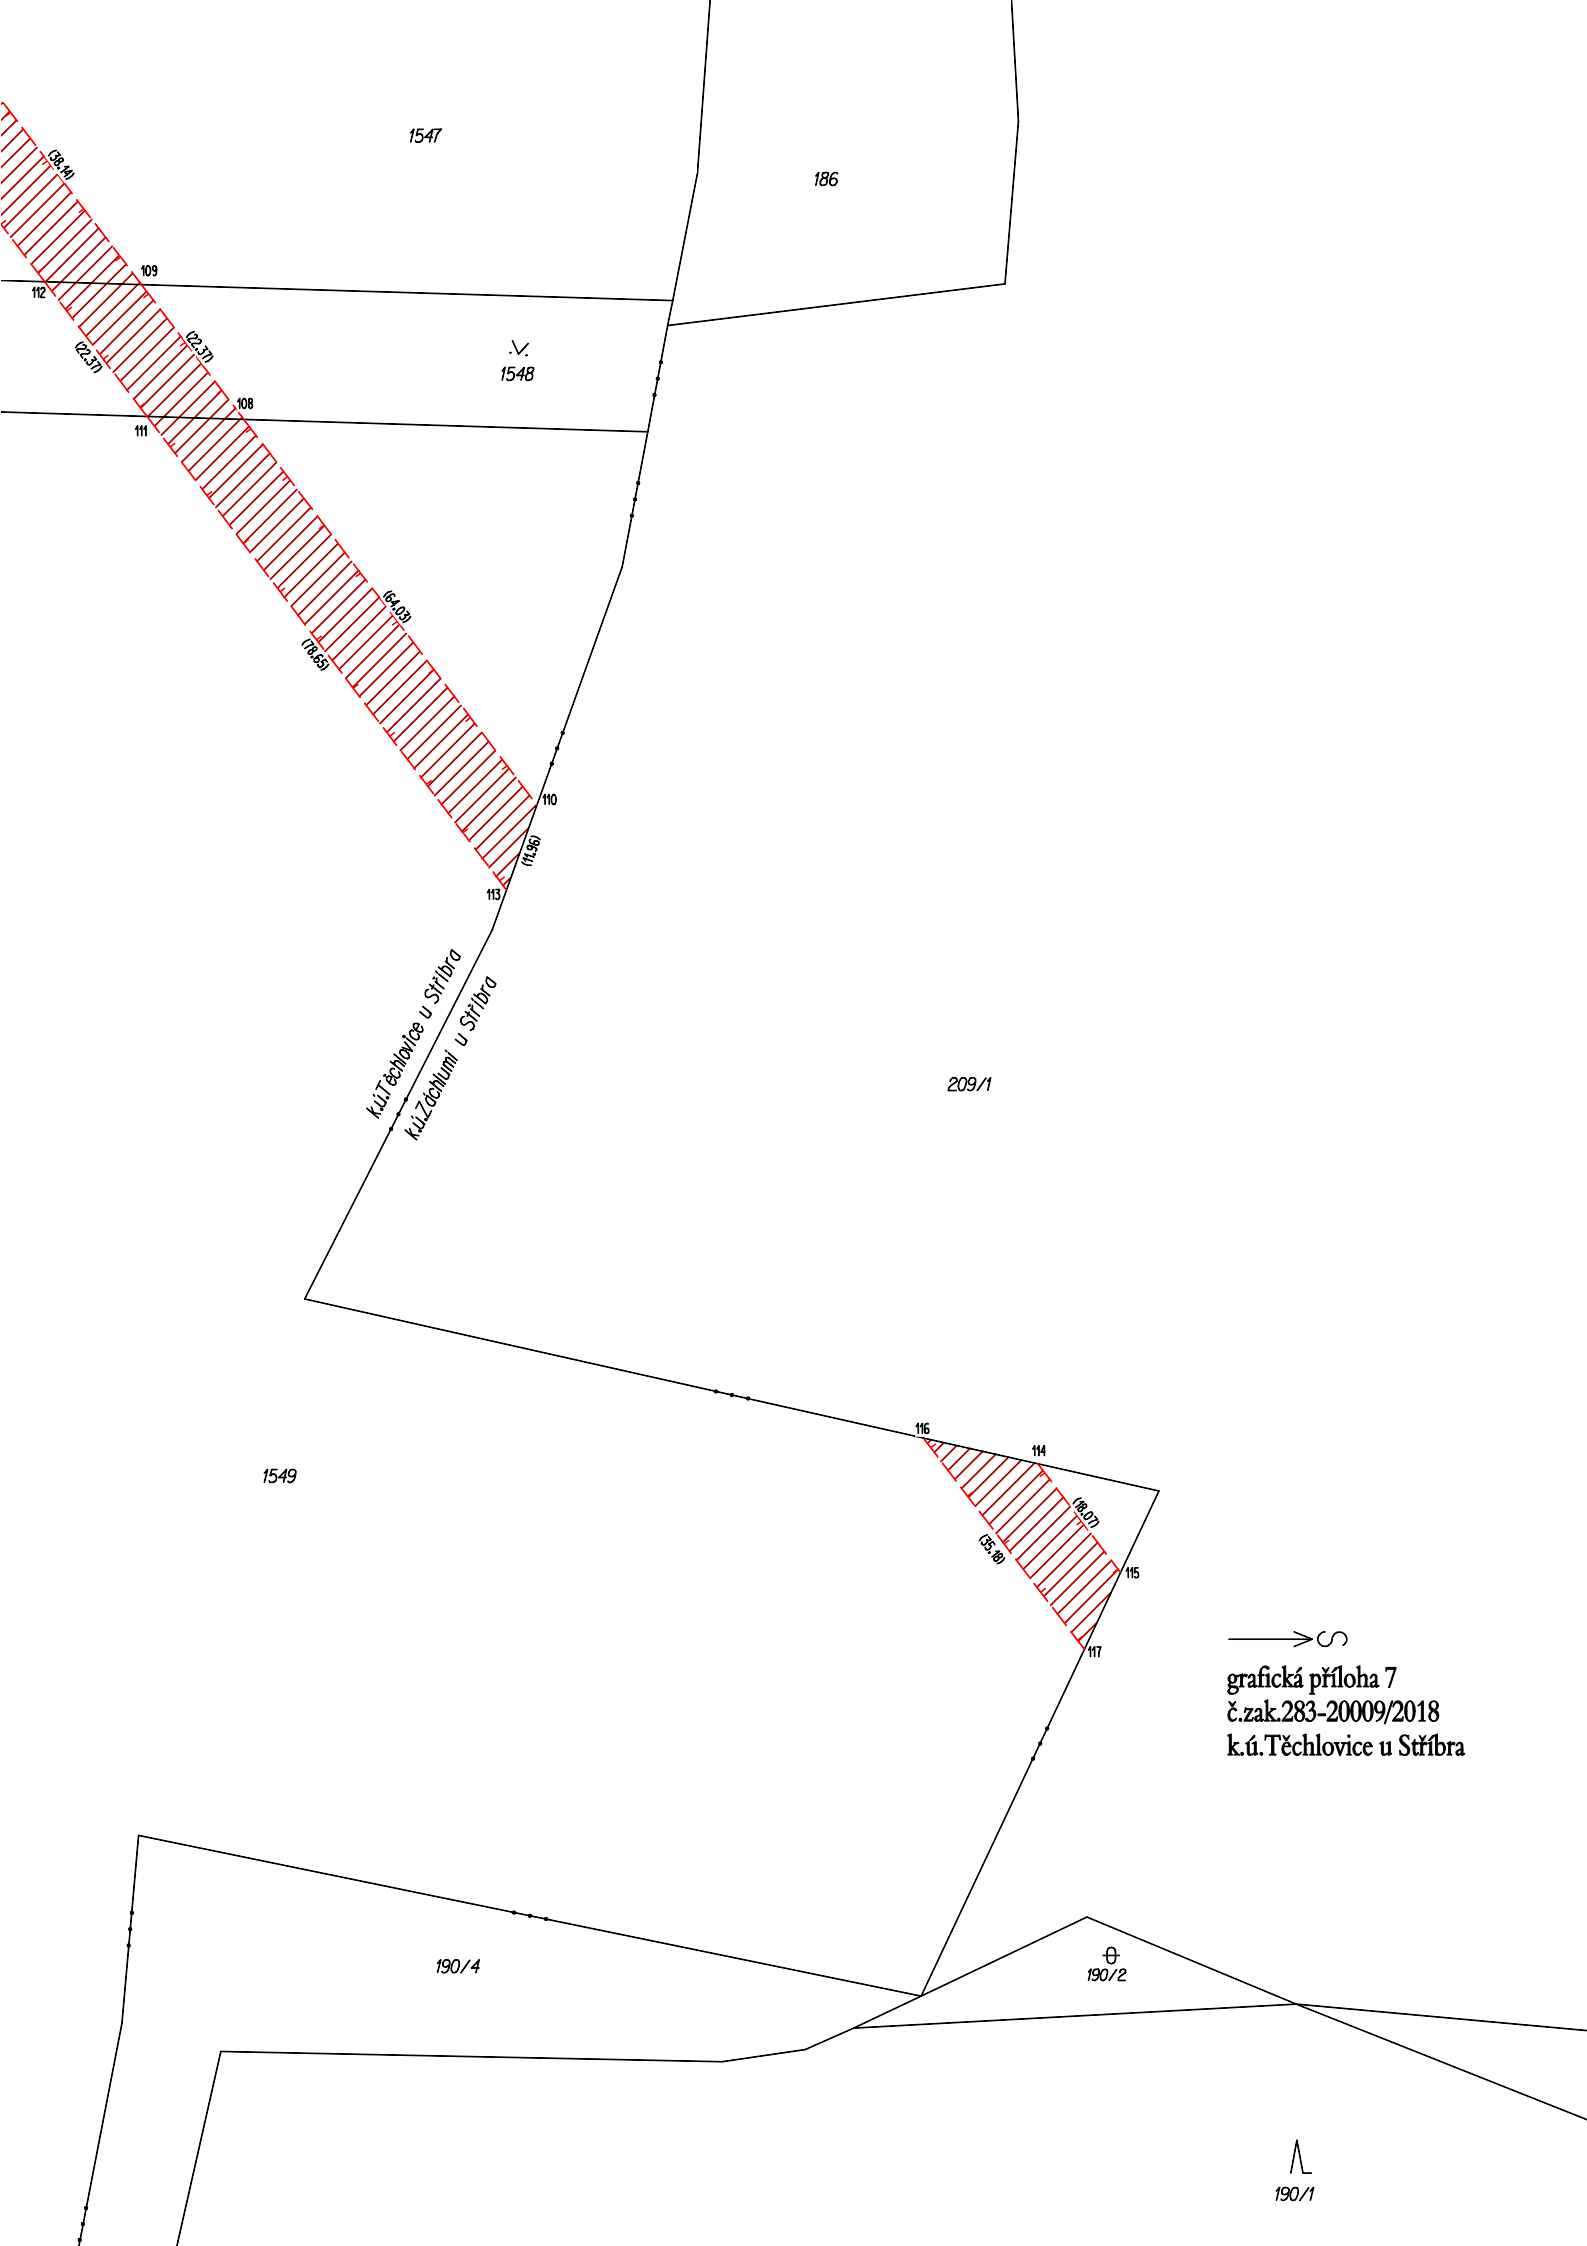

1547

186

1548

209/1


1549

190/4

190/2

190/1

k.ú. Těchlovice u Stříbra
k.ú. Zochlumi u Stříbra

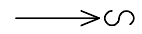

grafická příloha 7
č.zak.283-20009/2018
k.ú. Těchlovice u Stříbra