

Smlouva o dílo č. 28 - Nep./3113,5137 a 6121/2022

Evidenční číslo: 1322100126

Objednatel:

Statutární město Brno, městská část Brno-Bystrc

Sídlo: nám. 28. dubna 60, 635 00 Brno

zastoupená JUDr. Tomášem Kratochvílem, starostou

IČ: 449 92 785

DIČ: CZ44992785

bankovní spojení: [REDACTED]

Ve věcech technických je oprávněn jednat:

pověřený zaměstnanec ÚMČ Brno-Bystrc: Ing. Jan Coufal e-mail: coufal@bystrc.cz

dále jen objednatel

a

Zhotovitel:

Obchodní firma: BENJAMÍN s.r.o.

Sídlo: Hradištská 766, 687 08 Buchlovice

adresa pro doručování: Hradištská 766, 687 08 Buchlovice

zastoupená: Ing. Patrikem Slovákem, na základě plné moci

IČ: 25523414

DIČ: CZ25523414

bankovní spojení [REDACTED]

zapsaná v Obchodním rejstříku vedeném městským soudem v Brně, sp.zn. oddíl C, vložka 29849

dále jen zhotovitel

uzavřeli dle ustanovení § 2586 zákona č. 89/2012 Sb., občanský zákoník, smlouvu o dílo v tomto znění:

Článek I. Předmět smlouvy

1.1. Zhotovitel se zavazuje provést pro objednatele akci

**„Dodávka a montáž nábytkového vybavení poradenského pracoviště v ZŠ
Vejrostova 1 v Brně-Bystrci.“**

specifikovanou v nabídce, kterou zhotovitel podal objednateli, a oceněnou v položkovém rozpočtu, který je nedílnou součástí této smlouvy a dle specifikace uvedené v příloze této smlouvy.

Vybraný dodavatel musí předložit při předání díla všechny potřebné atesty a certifikáty požadované ČSN, OSN a další předpisy o zdravotní nezávadnosti a bezpečnosti (dále jen dílo).

Při provádění prací nesmí být poškozeny ani znečištěny komunikace, budovy, zařízení a zeleň. Při manipulaci se sutí a materiálem je nutné aplikovat účinná opatření k minimalizaci zatěžování okolí prachem nebo hlukem.

Je nutné zajistit účinná opatření k ochraně majetku zadavatele, dodržovat režim uzamykání objektu.

Dodavatel vymezí prostor prováděných prací a bude dbát na dodržování předpisů týkajících se bezpečnosti všech osob, zejména dětí, v prostoru prováděných prací.

Dodavatel zajistí po domluvě s ředitelem ZŠ případné vlastní měření odebrané elektřiny nebo vody. Veškerý vybouraný, odpadový nebo přebytečný materiál je nutné odvézt a uložit na příslušnou skládku. K dočasnému uložení materiálu je možné využít pouze volné plochy v areálu školy a to po konzultaci s ředitelem školy. Pokud bude nutné využít bezprostřední prostranství vně areálu školy (travnatá plocha), je potřeba požádat na OŽPD ÚMČ Brno-Bystrc o povolení ke zvláštnímu užívání veřejného prostranství.

Formulář k vyplnění zde: <https://www.bystrc.cz/formulare.html>

V tomto případě je potřeba počítat s poplatkem **10 Kč/m²/den** za využívanou plochu.

1.2. 2. Objednatel se zavazuje dílo převzít a zaplatit cenu, a to dle ujednání v této smlouvě.

1.3. Zhotovitel se zavazuje provést dílo v kvalitě stanovené příslušnými technickými předpisy a normami ČSN, které tímto smluvní strany prohlašují za závazné. Současně zhotovitel prohlašuje, že podklady poskytnuté objednatelem jsou dostačující ke splnění díla.

Článek II. Doba plnění

2.1. Objednatel a zhotovitel se dohodli, že dílo bude provedeno v těchto termínech:

Termín zahájení 23. 8. 2022

Termín ukončení: 19. 9. 2022

2.2 Zhotovitel dílo provádí v souladu s harmonogramem postupu prací, je-li objednatelem k plnění díla vyžádán.

2.3 Zjistí-li zhotovitel v průběhu provádění díla, že nelze dodržet dobu plnění, je povinen na to objednatele bez odkladu upozornit.

2.4 Termín ukončení díla lze prodloužit o dobu, po kterou nebylo z důvodu nepříznivého počasí možné provádět práce v souladu s technologickým postupem stanoveným pro jednotlivé druhy prací. Při uplatnění prodloužení termínu z tohoto důvodu je zhotovitel povinen za každý jednotlivý den, o který má být termín prodloužen, předložit objednateli stavební deník/jednoduchý záznam o stavbě/denní záznamy o stavbě se soupisem neprováděných prací majících vliv na termín dokončení díla a zápisem o stavu počasí v ranních i odpoledních hodinách se souhlasným vyjádřením TDI.

2.5 Prodlení zhotovitele s dokončením díla delší než 30 dnů se považuje za podstatné porušení této smlouvy.

Článek III. Místo plnění

Areál Základní školy Vejrostova 1066/1 v Brně-Bystrci.

Článek IV. Cena díla

4.1 Cena díla je oběma stranami sjednána v souladu se zákonem č. 526/90 Sb., o cenách ve znění pozdějších předpisů včetně DPH,

Cena díla bez DPH: 364 277,00 Kč

DPH činí: 76 498,17 Kč

CELKEM ve výši: 440 775,17 Kč

4.2 Sazba DPH je uvedena v zákonné výši ke dni podpisu smlouvy. V případě změny sazby DPH v průběhu realizace díla zhotovitel oznámí písemně objednateli novou sazbu DPH. Doručením tohoto písemného oznámení dojde ke změně sazby DPH uvedené v této smlouvě, dodatek ke smlouvě nebude pro tuto změnu sjednáván. Zhotovitel je povinen vystavit za podmínek uvedených v zákoně o DPH daňový doklad se všemi náležitostmi požadovanými tímto zákonem.

4.3 Zhotovitel potvrzuje, že sjednaná cena obsahuje veškeré práce a dodávky nezbytné pro kvalitní zhotovení díla, veškeré náklady spojené s úplným a kvalitním provedením a dokončením díla včetně veškerých rizik a vlivů (včetně inflačních) během provádění díla a jakýchkoliv dalších výdajů spojených s realizací stavby.

4.4 Sjednaná cena obsahuje i předpokládané náklady vzniklé vývojem cen, a to až do předání a převzetí díla.

4.5 Sjednaná cena je cenou nejvýše přípustnou a může být překročena pouze v případě, že v průběhu realizace díla dojde ke změnám sazeb DPH.

4.6 Veškeré vícepráce, změny nebo rozšíření předmětu díla proti

- projektové dokumentaci
- zadání objednatele

včetně jejich ceny musí být před jejich realizací předloženy zhotovitelem k písemnému odsouhlasení objednateli. Zhotovitel bere na vědomí, že objednatel musí tyto dodatečné práce a dodávky zadat v souladu se zákonem o veřejných zakázkách.

4.7 Zhotoviteli zaniká jakýkoliv nárok na zvýšení ceny, jestliže písemně neoznámí nutnost jejího překročení a výši požadovaného zvýšení ceny bez zbytečného odkladu poté, kdy se ukázalo, že je zvýšení ceny nevyhnutelné. Toto písemné oznámení však nezakládá právo zhotovitele na zvýšení ceny. Zvýšení ceny je možné pouze za podmínek daných touto smlouvou.

Článek V. Platební podmínky

5.1 Zhotovitel nepožaduje a objednatel neposkytuje zálohy na provádění díla. Objednatel bude proplácet provedené práce a dodávky na základě faktur - daňových dokladů zhotovitele. Po úplném

dokončení, předání a převzetí díla bez vad a nedodělků má zhotovitel právo vystavit konečnou fakturu.

5.2 Splatnost daňových dokladů (faktur) se sjednává v délce 30 dnů ode dne jejich doručení objednateli.

5.3 Podkladem k vystavení faktury a její nedílnou součástí je soupis provedených prací a zjišťovací protokol odsouhlasený TDI. V případě, že tento podklad nebude zhotovitelem předložen, má se za to, že práce nebyly vykonány v souladu s touto smlouvou, a objednatel je oprávněn příslušnou fakturu vrátit zhotoviteli.

5.4 Nedojde-li mezi oběma stranami k dohodě při odsouhlasení množství nebo druhu provedených prací, je zhotovitel oprávněn fakturovat pouze práce, u kterých nedošlo k rozporu. Pokud bude faktura zhotovitele obsahovat i práce, které nebyly objednatelem odsouhlaseny, je objednatel oprávněn uhradit pouze tu část faktury, se kterou souhlasí. Na zbývajících část faktury nemůže zhotovitel uplatňovat žádné majetkové sankce vyplývající z peněžitého dluhu objednatele.

5.5 Objednatel fakturu vrátí do data její splatnosti, jestliže obsahuje nesprávné či neúplné údaje. Vrácením faktury přestává běžet doba splatnosti fakturované částky a nová doba splatnosti začíná běžet ode dne doručení opravené faktury.

5.6. Zhotovitel je povinen doručit objednateli daňový doklad - fakturu nejpozději do 10 dnů od konce kalendářního měsíce. Na faktuře musí být uveden kód klasifikace produkce CZ-CPA ve smyslu ustanovení §92e zákona o dani z přidané hodnoty. Zhotovitel odpovídá objednateli za škody vzniklé nedodržením této povinnosti stejně jako za škody vzniklé objednateli chybami daňového dokladu, a to zejména škod vzniklých nedodržením lhůty pro přiznání k DPH.

Článek VI. Provádění díla

6.1 Materiály, polotovary a díly, které budou zhotovitelem použity pro dílo musí souhlasit s technickými normami a musí mít příslušné certifikáty o vlastnostech a jakosti. Vhodnost těchto materiálů musí být objednateli prokázána zhotovitelem před jejich použitím. Toto se vztahuje i na materiály a výrobky subdodavatelů. Připouští se pouze první jakost materiálů, pokud objednatel písemně nepotvrdí zhotoviteli, že souhlasí v konkrétním případě s použitím jiné jakosti.

6.2 Zhotovitel se zavazuje, že odpady a znečištění odstraní ihned po provedení příslušných prací. Pokud toto neprodleně neprovede, je oprávněn toto provést objednatel pomocí třetí osoby na náklady zhotovitele.

6.3 Pokud činností zhotovitele dojde ke způsobení škody objednateli nebo jiným subjektům z důvodu opomenutí, nedbalosti nebo nesplnění podmínek této smlouvy o dílo, zákona, ČSN či jiných norem a předpisů, je zhotovitel povinen bez zbytečného odkladu škodu odstranit, není-li to možné, pak finančně uhradit.

6.4 Zhotovitel v plné míře zodpovídá za bezpečnost a ochranu zdraví při práci pracovníků, kteří provádějí práci ve smyslu předmětu smlouvy a zabezpečuje jejich vybavení ochrannými pomůckami. Zhotovitel se zavazuje dodržovat předpisy BOZP a PO.

Článek VII. Práva a povinnosti objednatele a zhotovitele

7.1 Objednatel je oprávněn kontrolovat provádění díla. Zjistí-li, že zhotovitel provádí dílo v rozporu s touto smlouvou, je objednatel oprávněn požadovat u zhotovitele odstranění vady vzniklé vadným prováděním a provádění díla řádným způsobem. Jestliže zhotovitel vadu neodstraní ve lhůtě stanovené objednatelem, je objednatel oprávněn smlouvu vypovědět bez výpovědní doby. Při výpovědi smlouvy platí Článek XIV. této smlouvy.

7.2 Zhotovitel se zavazuje, že bude při plnění předmětu smlouvy postupovat s odbornou péčí. Zavazuje se dodržovat obecně závazné předpisy, technické normy a ustanovení této smlouvy. Zhotovitel se zavazuje, že se bude řídit výchozími podklady objednatele, pokyny objednatele, zápisy a dohodami oprávněných osob smluvních stran a rozhodnutími příslušných správních orgánů.

7.3 Zhotovitel je povinen provádět důslednou kontrolu nakupovaných materiálů, hmot, surovin a dalších věcí potřebných pro plnění předmětu této smlouvy a vyžadovat od výrobců a dodavatelů atesty, prohlášení o shodě, certifikáty, záruční dokumentaci a návody k obsluze.

7.4 Zhotovitel je povinen zajišťovat koordinaci a součinnost dílčích zhotovitelů předmětu díla a dalších účastníků tak, aby nedošlo k narušení plynulého postupu provádění díla.

7.5 Zhotovitel je zodpovědný za škody, které vzniknou z jeho činnosti v souvislosti s plněním této smlouvy. Způsobí-li zhotovitel v souvislosti s plněním této smlouvy škodu na díle, na jiném majetku objednatele nebo na majetku třetích osob, je povinen tuto škodu odstranit na vlastní náklady bez zbytečného odkladu.

7.6 Zhotovitel je povinen zajišťovat po dobu plnění předmětu této smlouvy odstraňování odpadů a nečistot vzniklých v souvislosti s prováděním díla.

7.7 Zhotovitel se zavazuje vykonat dílo vlastním jménem a na vlastní nebezpečí. Zhotovitel je oprávněn zajistit provádění předmětu díla dle této smlouvy třetími k tomu odborně způsobilými osobami. Zhotovitel není oprávněn zadat plnění předmětu díla třetím osobám jako celek.

Článek VIII. Vlastnické právo a nebezpečí škody

8.1 Vlastníkem zhotovovaného díla je objednatel.

8.2 Nebezpečí škody na díle nese ode dne převzetí staveniště zhotovitel, a to až do dne podpisu záznamu o předání a převzetí díla.

Článek IX. Předání a převzetí díla

9.1 Předání a převzetí díla probíhá jako řízení, jehož předmětem je šetření o skutečném stavu dokončeného díla na místě plnění za účasti objednatele a zhotovitele či jimi pověřených osob.

9.2 Zhotovitel dílo odevzdá a objednatel je převezme formou zápisu o předání a převzetí zhotoveného díla. Zhotovitel nejpozději 5 dnů předem oznámí písemně objednateli, že dílo je připraveno k převzetí. Zhotovitel s objednatelem dohodnou harmonogram přejímky. Na tomto základě objednatel svolá předávací a přejímací řízení. Předání díla se uskuteční v místě plnění.

9.3 Zhotovitel je povinen u přejímacího řízení předat objednateli veškeré nezbytné doklady, zejména:

- manipulační, provozní řády, návod na provoz a dokumentaci údržby.
- atesty použitých materiálů a výrobků.
- certifikáty, prohlášení o shodě použitých materiálů a výrobků.
- doklady o zajištění likvidace odpadů

9.4 Objednatel je povinen převzít dílo v případě, že dílo nemá žádné vady a nedodělky a byly nahrazeny případné škody vzniklé v souvislosti se zhotovováním díla. V zápise o předání a převzetí dohodne zhotovitel s objednatelem termín úplného vyklizení staveniště, nejpozději do 30 dnů ode dne předání díla.

Článek X. Odpovědnost za vady a záruka

10.1 Dílo má vady, jestliže není v množství, jakosti a provedení jak stanoví projekt, právní předpisy, technické normy, a v případě, že jakost a provedení nejsou takto stanoveny, pak v jakosti a provedení vhodných pro účel patrný ze smlouvy; jinak pro účel obvyklý.

10.2 Má-li dílo při předání vadu, zakládá to povinnosti zhotovitele z vadného plnění. Po předání a převzetí díla má objednatel práva z vadného plnění, způsobil-li vadu zhotovitel porušením povinnosti. Objednatel oznámí zhotoviteli vady díla bez zbytečného odkladu poté, kdy je zjistil nebo při náležité pozornosti zjistit měl, nejpozději však do **59 měsíců** ode dne předání a převzetí dokončeného díla mezi objednatelem a zhotovitelem.

10.3 Vadné plnění je podstatným porušením smlouvy.

10.4 Zárukou za jakost se zhotovitel zavazuje, že dílo bude po určitou dobu způsobilé k použití pro obvyklý účel nebo že si zachová vlastnosti stanovené touto smlouvou, projektem, právními předpisy, technickými normami, příp. vlastnosti obvyklé. Záruka se nevztahuje na běžná opotřebení, ani na závady způsobené násilně, vyšší mocí apod.

10.5 Záruční doba činí **60** měsíců ode dne předání a převzetí dokončeného díla mezi objednatelem a zhotovitelem.

10.6 Objednatel je oprávněn reklamovat vady díla, tj. vady při převzetí a vady, na které se vztahuje záruka, písemně u zhotovitele bez zbytečného odkladu po jejich zjištění. V reklamaci bude popsáno, kde se vady nacházejí a jak se projevují. Dále v reklamaci objednatel uvede, jakým způsobem požaduje sjednat nápravu. Objednatel je oprávněn požadovat:

10.6.1 odstranění vady dodáním nové věci bez vady nebo dodáním chybějící věci

10.6.2 odstranění vady opravou, je-li vada opravitelná

10.6.3 přiměřenou slevu ze sjednané ceny

Objednatel je oprávněn vybrat si ten způsob, který mu nejlépe vyhovuje. Dojde-li k výměně nebo dodání chybějící věci, začne běžet záruční doba znovu od převzetí nové věci. Totéž platí, dojde-li k výměně součástky, na kterou byla poskytnuta záruka.

10.7 Reklamací lze uplatnit nejpozději do posledního dne doby dle odst. 12.2 tohoto článku nebo do posledního dne záruční doby, přičemž i reklamace odeslaná poštou, datovou schránkou, e-mailem nebo faxem objednatelem v poslední den záruční lhůty, se považuje za včas uplatněnou.

10.8 Zhotovitel je povinen nejpozději do 15 dnů po obdržení reklamace písemně oznámit objednateli, zda reklamaci uznává či neuznává. Pokud tak neučiní, má se za to, že reklamaci objednatele uznává.

10.9 Zhotovitel je povinen nastoupit neprodleně k odstranění reklamované vady nejpozději však do 15 dnů po obdržení reklamace, a to i v případě, že reklamovanou vadu neuznává. Náklady na odstranění reklamované vady nese zhotovitel i ve sporných případech až do rozhodnutí soudu.

10.10 Nenastoupí-li zhotovitel k odstranění reklamované vady v souladu s odst. 12.9, je objednatel oprávněn pověřit odstraněním vady jinou odbornou právnickou nebo fyzickou osobu. Veškeré takto vzniklé náklady uhradí objednateli zhotovitel.

10.11 Záruční doba neběží po dobu, kterou objednatel nemohl předmět díla užívat pro vady díla, za které zhotovitel odpovídá.

Článek XI. Sankce

11.1 Pokud zhotovitel bude v prodlení s předáním zhotoveného díla, je povinen zaplatit objednateli smluvní pokutu ve výši 0,5% z celkové ceny díla za každý i započatý den prodlení.

11.2 Dojde-li ze strany objednatele k prodlení při úhradě faktury je objednatel povinen zaplatit zhotoviteli úrok z prodlení ve výši stanovené právním předpisem.

11.3 K úhradě smluvní pokuty vyzve oprávněná strana a strana povinná je povinna uhradit tuto smluvní pokutu nejpozději do 21 ti dnů od obdržení výzvy. Zaplacením smluvní pokuty není dotčeno právo na náhradu škody.

Článek XII. Výpověď smlouvy a odstoupení od smlouvy

12.1 Tuto smlouvu je možné vypovědět z důvodu jejího podstatného porušení. V takovém případě je smluvní strana oprávněna vypovědět smlouvu bez výpovědní doby a právní účinky výpovědi nastávají dnem následujícím po písemném doručení výpovědi druhé smluvní straně.

12.2 Podstatným porušením této smlouvy se rozumí zejména:

- prodlení zhotovitele se splněním termínu dokončení díla delším než 30 dnů z důvodu na straně zhotovitele,
- neodstraní-li zhotovitel ve stanoveném termínu vady a drobné nedodělky opakovaně zjištěné při kontrolních dnech
- provádění prací zhotovitelem v rozporu s právními předpisy nebo technickými normami.
- provádění prací zhotovitelem v rozporu se smlouvou.
- zastavení či přerušení prací zhotovitelem na díle bez souhlasu objednatele po dobu delší než 15 dní
- proti zhotoviteli je podán návrh na prohlášení konkurzu nebo na povolení vyrovnání
- zhotovitel vstoupí do likvidace

12.3 Objednatel má právo odstoupit od smlouvy v případě, že zhotovitel uvedl v nabídce na veřejnou zakázku v zadávacím řízení předcházejícím uzavření této smlouvy informace nebo doklady, které neodpovídají skutečnosti a měly nebo mohly mít vliv na výsledek zadávacího řízení.

12.4 Pokud před dokončením díla dojde k odstoupení od smlouvy nebo výpovědi smlouvy, předá zhotovitel nedokončené dílo objednateli písemným protokolem, ve kterém bude popsán stupeň rozpracovanosti stavebních prací a současně předá objednateli stavební deník, byl-li veden, (popř. jednoduchý záznam o stavbě nebo denní záznamy o stavbě), případně další doklady.

12.5 Doručením odstoupení od smlouvy nebo doručením výpovědi od smlouvy začne běžet záruční doba u provedených částí díla. Zhotoviteli zůstává zachována odpovědnost za vady u provedených částí díla.

Článek XIII. Závěrečná ustanovení

13.1 Zhotovitel není oprávněn převést bez předchozího písemného souhlasu objednatele svá práva a závazky vyplývající z této smlouvy na třetí osobu.

13.2 Objednatel vylučuje přijetí návrhu na uzavření smlouvy s dodatkem nebo odchylkou.

13.3 Objednatel a zhotovitel převzal na sebe nebezpečí změny okolností podle § 1765 občanského zákoníku, závazky tedy nelze měnit rozhodnutím soudu.

13.4 Objednatel a zhotovitel se dohodli, že tuto smlouvu lze měnit pouze písemnými dodatky, označenými jako dodatek s pořadovým číslem ke smlouvě, a podepsanými oběma smluvními stranami.

13.5 Objednatel a zhotovitel se dále dohodli, že práva a povinnosti z této smlouvy nelze postoupit, a dále se dohodli, že odstoupení od smlouvy musí být výslovné a v písemné formě, takže § 1978 odst. 2 občanského zákoníku se nepoužije.

13.6 Smlouva je vyhotovena ve dvou stejnopisech, z nichž po jednom obdrží každá smluvní strana.

13.7 Tato smlouva nabývá platnosti dnem podpisu oprávněných zástupců smluvních stran.

13.8 Tato smlouva bude uveřejněna prostřednictvím registru smluv zřízeného zákonem č. 340/2015 Sb., o zvláštních podmínkách účinnosti některých smluv, uveřejňování těchto smluv a o registru smluv (zákon o registru smluv), v platném znění. Objednatel zašle smlouvu správci registru smluv k uveřejnění prostřednictvím registru smluv bez zbytečného odkladu, nejpozději však do 30 dnů od uzavření smlouvy. Pro vyloučení pochybností smluvní strany výslovně uvádí, že tato smlouva neobsahuje obchodní tajemství a prostřednictvím registru smluv bude uveřejněn text této smlouvy tak jak to vyžaduje zákon o registru smluv.

13.9 Účastníci prohlašují, že tato smlouva byla sepsána dle jejich pravé a svobodné vůle, na důkaz čehož níže připojují své podpisy.

13.10 K podpisu smlouvy je na základě usnesení Z 8/1., bod 3.06 ze dne 19.11.2018 a Zásad pro zadávání veřejných zakázek schválených usnesením MRMČ 7/21., bod 6.2.02 dne 05.10.2016 oprávněn místostarosta MČ Brno-Bystrc RNDr. Vladimír Vetchý, CSc.


13.11 Zhotovitel byl vybrán Interní komisí veřejných zakázek dne 27.5.2022

V Brně dne2.6.2022

8.6.2022


RNDr. Vladimír Vetchý, CSc.
místostarosta MČ Brno - Pustkovice


.....
Benjamin s.r.o

 
Příloha č.1: Výkaz výměr

Příloha č.2: Specifikace nábytkového vybavení

Za správnost: Ing. Radek Bárta



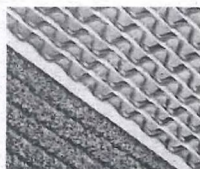


KOMBINACE PRVNÍ ČISTIČÍ ZÓNY OPENWELL A ODČIŠŤOVACÍ ROHOŽE SHATWELL
ROHOŽ OPENWELL ČERNÁ / SHATWELL V HNĚDOBÍLÉM MELÍRU
V RÁMU PRO ZAPUŠTĚNÍ DO PODLAHY (RÁM Z L-PROFILU 20 X 30 MM)



DLAŽDICE SLINUTÁ, NEGLAZOVANÁ S RELIEFNÍM POVRCHEM 30 X 30 CM, ŠEDÁ,
PROTISKLUZNOST R11/ 6, HRAZUVZDORNÁ, LEPENA K PODKLADU
SPAROVCÍ HMOTA V BARVĚ DLAŽDICE



POLYVINYLCHLORIDOVÁ HETEROGENNÍ PODLAHOVÁ KRYTINA S VRSTVOU Z PĚNOVÉHO MATERIÁLU (EN 651), BAREVNÝ OOSTÍN
CHAMBRAY CORAIL TŘÍDA ZÁTĚŽE: VYSOKÁ, Z ROLE ŠÍŘKY 2 M X 23M, CELKOVÁ TLOUŠŤKA 3,30 MM, CELKOVÁ HMOTNOST 2730 g/m²
METODA POKLÁDKY LEPENÍM, PROTISKLUZNOST R9, REAKCE NA OHĚN NA PODKLADU CETRIS EN 13501-1 - BFL-S1,
VZÁJEMNÉ SPOJOVÁNÍ POMOCÍ SVAŘOVACÍ SNŮRY PRO VINYLÓVÉ PODLAHY, Ø 50 M X Ø 4 MMV

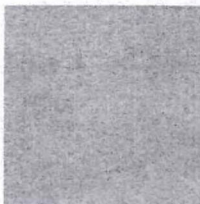

DLAŽDICE SLINUTÁ, NEGLAZOVANÁ, HLADKÁ, MATNÁ 30 X 30 CM, ŠEDÁ, PROTISKLUZNOST R10/A,
SPAROVCÍ HMOTA V BARVĚ DLAŽDICE



GLAZOVANÉ KERAMICKÉ OBKLÁDAČKY BÍLÉ S LESKLÝM POVRCHEM V MODULOVÉM FORMÁTU 15 X 15 CM, SPAROVCÍ HMOTA V BARVĚ OBKLADU




VÝMALBA STĚN A STROPŮ - vodou ředitelná, tónovatelná akrylátová emulzní barva



DVEŘE POVRCH EPL BARVA RAL 7035 ŠEDÁ
NÁBYTEK - LAMINO S ABS HRANAMI BARVA RAL 7035 ŠEDÁ



NÁBYTEK - LAMINO S ABS HRANAMI BARVA RAL 7016 TMAVĚ ŠEDÁ

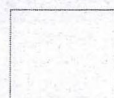




NÁBYTEK - LAMINO S ABS HRANAMI BARVA RAL 9010 ČISTÁ BÍLÁ

POZNÁMKA:

TATO DOKUMENTACE NENAHRAZUJE DODAVATELSKOU ANI DÍLENSKOU DOKUMENTACÍ A VÝROBNÍ / DÍLENSKOU DOKUMENTACÍ PRO REALIZACI STAVBY.
DODAVATELSKÁ A VÝROBNÍ / DÍLENSKÁ DOKUMENTACE MUSÍ BÝT PŘED ZAPOČETÍM KONKRÉTNÍCH STAVEBNÍCH PRACÍ ODSOUHLASENA GPS A
INVESTOREM !!! VEŠKERÉ DIMENZE STÁVAJÍCÍCH A NAVAŽUJÍCÍCH KONSTRUKCÍ BUDOU PŘED ZAPOČETÍM VÝROBY OVĚŘENY NA STAVBĚ.
DODAVATEL STAVBY JE POVINEN UPOZORNIT PROJEKTANTA V PŘÍPADĚ NESOUHLADU STÁVAJÍCÍCH DIMENZÍ A DISPOZIC NA STAVBĚ O ± 40 MM.
ZADAVATEL STAVBY URČÍ OSOBU VYKONÁVAJÍCÍ KOORDINACI BEZPEČNOSTI A OCHRANY ZDRAVÍ PŘI PRÁCI NA STAVENOSTI, OSOBU SPLŇJÍCÍ
ZPŮSOBILOST PODLE ZÁKONA Č. 309/2006 Sb., NAŘÍZENÍ VLÁDY Č. 592/2006 Sb. A ROZHODNUTÍ MPSV ČJ. 2007/1620-54 ZE DNE 10.4.2007.
KOORDINÁTOR NEMŮŽE BÝT TOTÓŽNÝ S OSOBOU, KTERÁ ODBORNĚ VEDE REALIZACI STAVBY (STAVBYVEDOUČÍ) VIZ ZÁKON Č. 309/2006 Sb.
A NAŘÍZENÍ VLÁDY Č. 591/2006 Sb.

- MATERIÁLY A ODSŤINY VEŠKERÝCH BAREVNÝCH POVRCHOVÝCH ÚPRAV ODSOUHLASÍ ARCHITEKT V RÁMCI AD PODLE REÁLNYCH VZORKŮ
PROVEDENÝCH NA STAVBĚ DODAVATELSKOU FIRMOU.
- O PŘÍPADNÝCH ZMĚNÁCH OPROTI PROJEKTU BUDE ROZHODNUTO NA ZÁKLADĚ KONZULTACE S ARCHITEKTEM V RÁMCI AD.
- BETONOVÉ MAZANINY VE VNITŘNÍM PROSTŘEDÍ DILATOVAT VE ČTVERCÍCH MAX. 6x6M, VŽDY ODDĚLIT OD SVISLÝCH KONSTRUKCÍ NAPŘ.
POLYSTYRENEM TL. 10 MM.
- SÁDROKARTONOVÉ PŘÍČKY BUDOU V MÍSTECH, KDE JSOU NA NĚ ZAVĚŠENY ZAŘÍZOVACÍ PŘEDMĚTY (SANITA, HORNÍ SKŘÍTKY KUCHYŇSKÝCH
LINEK, INTERIÉROVÉ PRVKY, MEZISTROPY A POD), NÁLEŽITĚ VYZTUŽENÉ.
- INSTALAČNÍ ŠACHTY A PŘÍČKY PO PROVEDENÍ INSTALACÍ VYPLNIT MINER. VATOU.
- PROSTUPY POTRUBÍ, SLP, ELEKTRO APOD. UTĚSNIT CERTIFIKOVANÝM TĚSNÍCÍM SYSTÉMEM.
- VEŠKERÉ STAVEBNÍ ÚPRAVY (PROSTUPY, ZÁVĚSY, REVIZNÍ OTVORY...) ZKOORDINOVAT S VYBRANÝM DODAVATELÍ PROFESÍ.
- POLOHY VIDITELNÝCH KONCOVÝCH PRVKŮ NA STĚNÁCH, PODLAHÁCH A PODHLEDECH V INTERIÉRU BUDOU UPŘESNĚNY V SAMOSTATNÝCH
PŘÍLOHÁCH PROVÁDĚCÍHO PROJEKTU INTERIÉRU S PODROBNÝM POPISEM TĚCHTO PRVKŮ A DÁLE I S PODROBNÝM POPISEM ÚPRAV POVRCHŮ
INTERIÉRU A SE SPECIFIKACÍ VIDITELNÝCH MATERIÁLŮ KONSTRUKCÍ V INTERIÉRU, NEBO BUDOU UPŘESNĚNY V RÁMCI AD.
- VEŠKERÉ ROZMĚRY JE NUTNO ZAMĚŘIT NA STAVBĚ.
- DALŠÍ DOPLŇJÍCÍ POŽADAVKY JSOU OBSAŽENY V TECHNICKÉ ZPRÁVĚ.
- POŽADAVKY NA STAVEBNÍ PŘÍPRAVENOST A OBECNÉ POŽADAVKY NA KVALITU STAVEBNÍCH A ŘEMESLNÝCH PRACÍ VIZ TECHNICKÁ ZPRÁVA
(PŘÍLOHA Č. D.1.1.00).
- NUTNO DODRŽET TECHNOLOGICKÉ POSTUPY PŘEDEPSANÉ VÝROBCI.
- VEŠKERÉ PRÁCE PROVÁDĚT DLE ČSN 73 3130 Stavební práce, Truhlářské práce stavební

Souřadný systém: JTSK		ČÍSLO PARÉ:	
Výškový systém: BpV		± 0,000=PODLAHA 1.NP	
ZODPOVĚDNÝ PROJEKTANT:		VYPRACOVAL:	
Ing. arch. MARTIN CVIČEK		Ing. arch. MARTIN CVIČEK	
INVESTOR (KLIENT): Statutární město Brno, městská část Brno-Bystrc Sídlo: nám. 28. dubna 60, 635 00 Brno zastoupená JUDr. Tomášem Kratochvílem, starostou IČ: 449 92 785		MÍSTO STAVBY: Bystrc, k.ú. Bystrc(611778), parc.č. 1938/ 482 stavba č.p.1066, ZŠ, Vejrostopova 1, Brno Bystrc	
STUPEŇ DOKUMENTACE: DPS			
NÁZEV AKCE (DÍLO): STAVEBNÍ ÚPRAVY VEJROSTOVA 1 - STŘEDNÍ SEKCE ZÁZEMÍ PRO ŠKOLNÍ PORADENSKÁ PRACOVISTĚ PRO PRÁCI SE ŽÁKY SE SPECIÁL. VZDĚLAVACÍMI POTŘEB.			
NÁZEV VÝKRESU: VÝPIS A ŘEŠENÍ NÁBYTKU		MĚŘÍTKO: 1:25	
		ČÍSLO VÝKRESU: D.1.1-11	
		AUTORIZACE:	
		Ing. arch. Martin Cviček Rostislavovo nám. 59/7 612 00 Brno - Kralovo Pole email: martin.cvicek@seznam.cz gsm: 605 769 062	
		DATUM: duben 2021	
		ČÍSLO ZAKÁZKY: -	
		FORMÁT: 16 X A4	
		PROFESE: arch-stavební řešení	

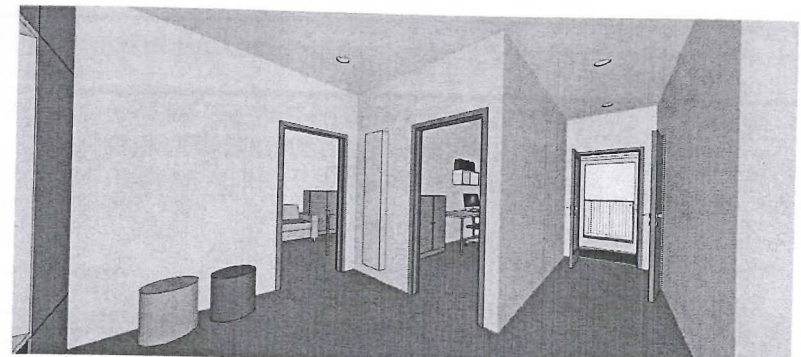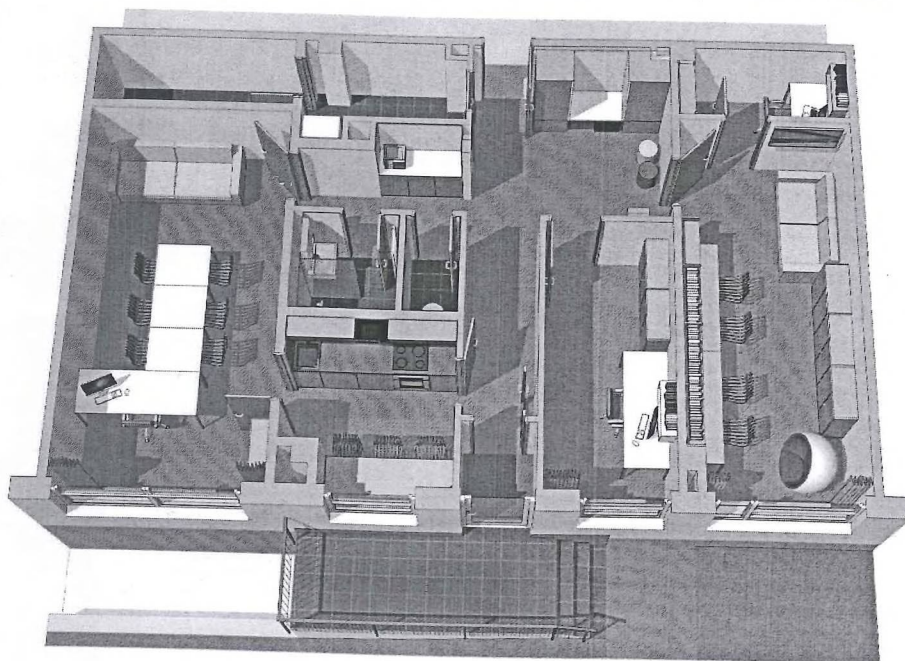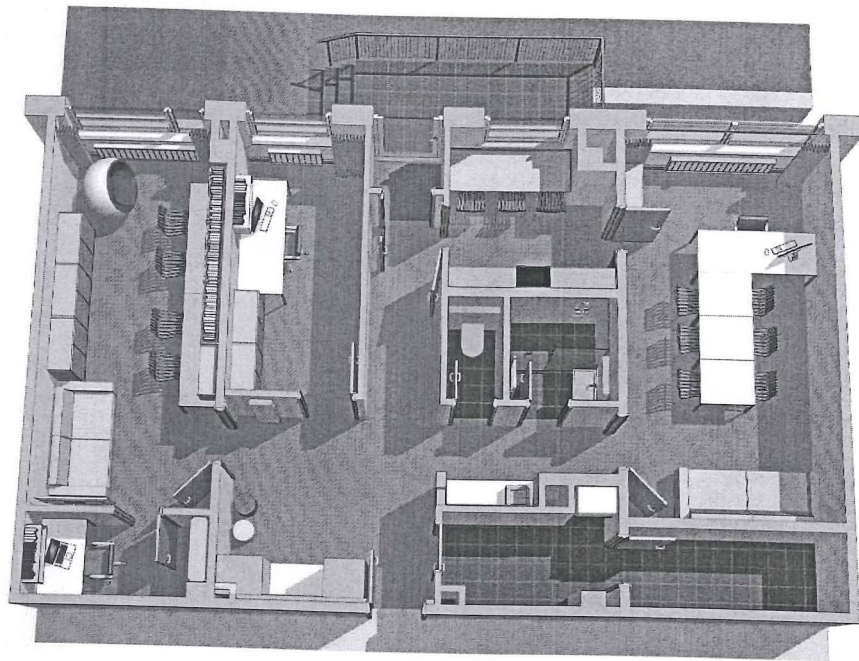


MÍSTNOST Č. 1.01 - POHLED K VSTUPU Z TERASY



MÍSTNOST Č. 1.01 - POHLED K VSTUPU Z CHODBY




MÍSTNOST Č. 1.12

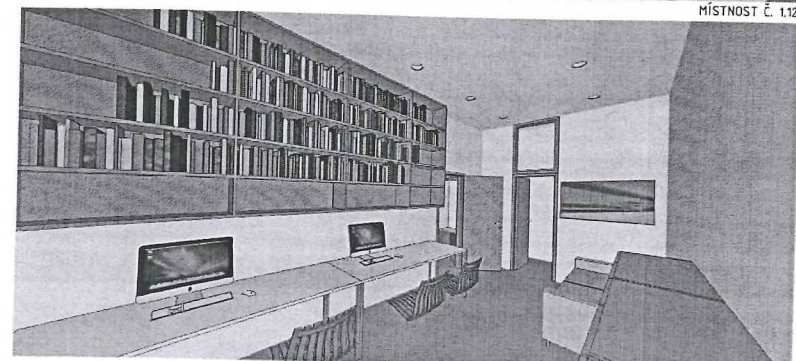

MÍSTNOST Č. 1.10

AN01

4 KUSY

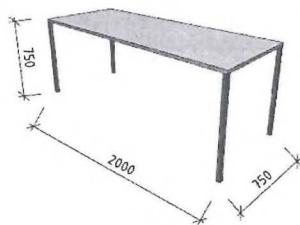

VELKÝ PRACOVNÍ STŮL

2000 x 750 x 750
konstrukce stolu je tvořena ocelovým rámem
vytvořený z čtvercových profilů 35x35x1,5
prašková barva v odstínu RAL 7035 - šedá
deska je podpořena příčnými profily
na kovovou konstrukci je kotvena lamino deska tl. 18mm
kotvení desky je na ocelový trn do předvrtaného otvoru v desce
barva desky je bílá s bílými ABS hranami.
Profily při podlaze jsou zaslepeny plastovými nožními krytkami

TN01

3 KUSY




OTOČNÁ KONFERENČNÍ ŽIDLE, podnoží: leštěný hliník a chrom, sedák a opěrka CR68180 Zelená
VÝŠKOVĚ NASTAVITELNÁ
ČALOUNĚNÝ SEDÁK A OPĚRÁK
STŘEDNÍ OPĚRÁK
HOUPACÍ MECHANIKA BEZ ARETACE
5-TI RAMENNÝHLINÍKOVÝ KRÍŽ LEŠTĚNÝ
KOLEČKA NA VINILOVOU PODLAHU ČERNÁ Ø60MM
PODRUČKY
Výška židle 920-1030 mm
Šířka židle 710 mm
Hloubka židle 710 mm
Výška sedáku 400-490 mm
Hmotnost 17 kg



AN02

3 KUSY

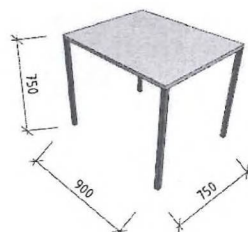

SDRUŽOVACÍ STŮL

900 x 750 x 750
konstrukce stolu je tvořena ocelovým rámem
vytvořený z čtvercových profilů 35x35x1,5
prašková barva v odstínu RAL 7035 - šedá
deska je podpořena příčnými profily
na kovovou konstrukci je kotvena lamino deska tl. 18mm
kotvení desky je na ocelový trn do předvrtaného otvoru v desce
barva desky je bílá s bílými ABS hranami.
Profily při podlaze jsou zaslepeny plastovými nožními krytkami

TN02

6 KUSŮ
S PODRÚČKAMA
7 KUSŮ
BEZ PODRÚČEK




KONFERENČNÍ ŽIDLE - barva: nohy chrom, slastové prvky RAL9005 šedá, čalounění FA68035 zelená
ČALOUNĚNÝ SEDÁK A OPĚRÁK
OPĚRÁK ČALOUNĚNÝ SÍŤOVINOU SWING NEBO RAY
PLASTOVÉ ČERNÉ ČÁSTI
STOHOVATELNÁ
BEZ PODRÚČEK I S PODRÚČKAMA
Výška židle 830 mm
Šířka židle 510 mm
Hloubka židle 540 mm
Výška sedáku 440 mm
Hmotnost 7 kg
Stohovatelnost na zemi - 7



AN03

1 KUS

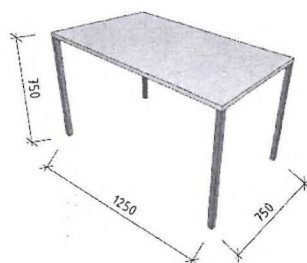


MALÝ PRACOVNÍ STŮL

1250 x 750 x 750
konstrukce stolu je tvořena ocelovým rámem
vytvořený z čtvercových profilů 35x35x1,5
prašková barva v odstínu RAL 7035 - šedá
deska je podpořena příčnými profily
na kovovou konstrukci je kotvena lamino deska tl. 18mm
kotvení desky je na ocelový trn do předvrtaného otvoru v desce
barva desky je bílá s bílými ABS hranami.
Profily při podlaze jsou zaslepeny plastovými nožními krytkami

TN03


1 KUS

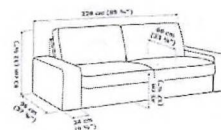

TROJMÍSTNÁ POHOVKA - ROZMĚRY VIZ NÁKRES, barva tmavěšedý potah
Rám 3místné pohovky
Rám sedáku a opěrky:
Dřevovláknitá deska, překližka, Polyuretanová pěna 20 kg/m³,
Netkaný polypropylen, masivní dřev, dřevotříška
Rám područky:
Dřevovláknitá deska, překližka, Polyuretanová pěna 20 kg/m³,
Polyuretanová pěna 25 kg/m³, Polyesterová výplň, masivní dřev, dřevotříška
Čalounění sedáku:
Vysoce pružná polyuretanová pěna (studená pěna) 35 kg/m³,
Polyuretanová pěna s pamětí 50 kg/m³, Polyesterová výplň
Čalounění opěrky:
10% krájené polyuretanové pěny/ 90% polyuretanových vláken, dutá polyesterová vlákna
Podšívka:
Netkaný polypropylen
Potah 2míst. pohovky
100 % polyester

AN04

1 KUS

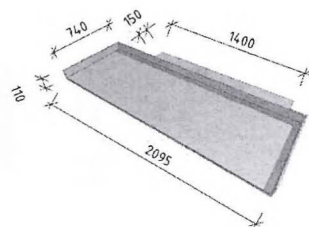


VESTAVNÝ JÍDELNÍ STŮL

2095 x 740 x 750
konstrukce stolu je tvořena ocelovými podpěrami po obvodu kolem zdi.
Podpěry jsou kotveny do zdiva na vruty s hmoždinkami. Podpěry tvoří
tyč L 50x50x4 mm lakovaná v bílém odstínu.
Na podpěry se kotví příšroubováním a lepením soklík z lamino desky s ASB
hranou. Soklík je vysoký 110mm ale musí být slícovaný s novou parapetní
deskou okenního otvoru. do připraveného soklíku se vloží deska stolu.
Deska je podpořena podélným přivařeným profilem z L 50x50x4mm
na kovovou konstrukci je kotvena lamino deska tl. 18mm
kotvení desky je na ocelový trn do předvrtaného otvoru v desce
barva desky je bílá s bílými ABS hranami.


TN04

1 KUS

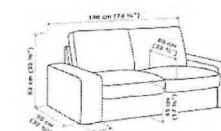

DVOUMÍSTNÁ POHOVKA - ROZMĚRY VIZ NÁKRES, barva tmavěšedý potah
Rám 2místné pohovky
Rám sedáku a opěrky:
Dřevovláknitá deska, překližka, Polyuretanová pěna 20 kg/m³,
Netkaný polypropylen, masivní dřev, dřevotříška
Rám područky:
Dřevovláknitá deska, překližka, Polyuretanová pěna 20 kg/m³,
Polyuretanová pěna 25 kg/m³, Polyesterová výplň, masivní dřev, dřevotříška
Čalounění sedáku:
Vysoce pružná polyuretanová pěna (studená pěna) 35 kg/m³,
Polyuretanová pěna s pamětí 50 kg/m³, Polyesterová výplň
Čalounění opěrky:
10% krájené polyuretanové pěny/ 90% polyuretanových vláken, dutá polyesterová vlákna
Podšívka:
Netkaný polypropylen
Potah 2míst. pohovky
100 % polyester


6 KUSŮ

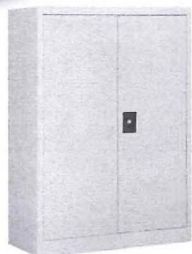

JP - 902 N skříně policová 1150x900x400mm, šedá
2-křídlové spisové skříně z ocelového plechu vhodné do kanceláří, archivů i dílen
dveře zpevněné výztuhou a opatřené tlumičem dovoření
přestavitelné police se spodní výztuhou o nosnosti 60 kg
zamykání bezpečnostním zámekem s 3-bodovým rozvorovým mechanismem se dvěma klíči
kvalitní povrchová úprava práškovými barvami odstín RAL 7035 - šedá
SPECIFIKACE:
Výška 1150 mm
Šířka 900 mm
Hloubka 400 mm
Typ skříně Spisová archivační
Počet polic 2 ks
Nosnost polic 60 kg
Provedení skříně Montované
Provedení dveří Křídlové kovové
Zámek Ano
PŘÍSLUŠENSTVÍ:
Police do skříně JP - 900 N, JP - 901 N, JP - 902 N, JP - 910 N (900x400 mm), šedá

TN06

1 KUS

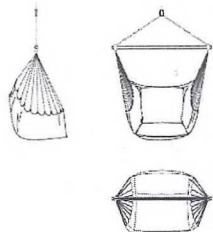


Závěsný HAMAK
Technická specifikace
Rozměry materiálu [cm]: 128 x 98
Celková velikost [cm] od dolní čísta po upevnění: 155
Délka ramene[cm]: 82
Unosnost [kg]: 120
Material: 100% bavlna - různá barevnost

kotveno do dutého betonového stropu SPIROLL !!!
kotva typu FHY M10 kotva do dutých stropů 52 mm, 16 mm 30148
nutné zkontrolovat hloubku vrtu a přepočítat unosnost kotvy !!!
pro Hloušťku dolní skořepiny 30-39mm je unosnost kotvy 1,2 kN
tedy max. unosnost je 120 kg - po osazení kotvy prověřit unosnost!!!
do kotvy se zašroubuje zavítořá tyč Ø 10mm s očkem na konci pro ukořtení hamaku
zavítořá tyč prochází přes SDK podhled!!!



AN10

1KUS

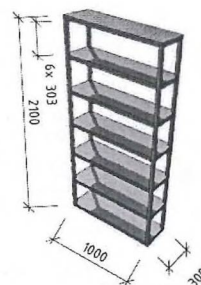

REGAL PRO SPISY - 7 polic
1000 x 300 x 2100
konstrukce regalu je tvořena ocelovým rámem
vytvořený z čtvercových profilů 35x35x1,5
prašková barva v odstínu RAL 7035 - šedá
deska je podpořena příčnými profily
na kovovou konstrukci je kotvena lamina deska tl. 18mm
kotvení desky je na ocelový trn do předvrtaného otvoru v desce
barva desky je bílá s bílými ABS hranami.

TN07


4 KUSY



Tabureť z měkké bavlny, barevnost: červená, zelená, žlutá, modrá
Hmotnost produktu: 1,55 kg
Rozměry produktu: 35 x Ø 50 cm

AN11


1 KUS

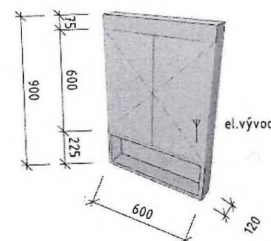

KOUPELNOVÁ ZRCADLOVÁ HORNÍ SKŘÍŇKA
IP 44, 2 zrcadlové dveře, vnitřní zadní stěna zrcadlová, 2 skleněné police,
1 přepínač-zásuvka uvnitř vpravo, Osvětlení mycího místa, LED (životnost >30.000 hodin),
LED pevně zabudované, Energetická třída: A+, LED modul 4000 Kelvinů barva světla, 8 W
lamina tl. 18 mm s ABS hranami, barva bílá, rozměry viz nákres

TN08

2 KUSY

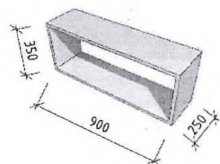

Polička na zeď
Rozměry: 900 x 350 x 250
Materiál: lamina s ABS hranami tl 18mm, barva bílá
kotvení ke zdi na integrované kovové závěsy

AN12



ŠEDÁ ZATEMŇUJÍCÍ LÁTKA NA ZÁVĚSY
Látka Blackout UNI 115 šedý na závěsy,
Blackout UNI je třívrstvý materiál. Líc i rub je šedý a uprostřed je velká černá vrstva tkaniny,
která na barevnost látky nemá vliv.
Gramáž materiálu je cca 250g/m², míra zatemnění je cca 99%.
rozměry :
2,6 x 3,1
2,1 x 3,1
3,4 x 3,1
celková plocha látky 25,11 m²

VODICÍ ZÁVĚSOVÁ LIŠTA
kolejnička z Al profilu se zapuštěním do SDK
vedicí ložiskový jezdec pro upevnění látkového závěsu
přímá lišta zapuštěná do sdk 2,6 + 2,1 + 3,4 = 8,1 BM
leštěný hliník



TV




50" (127 cm) 4K QLED TV · rozlišení 3840×2160 px · DVB T2/C/S2 H.265/HEVC · 3 200 PQI · Quantum Processor Life · Quantum HDR
· HDR 10+ · HLG (Hybrid Log Gamma) · Supreme UHD Dimming · Dual LED podsvícení · Wi-Fi · HbbTV 2.0 · Bluetooth · LAN
· 3× HDMI · 2× USB · CI slot · Dolby Digital plus · Smart ovladač · nástěnný držák k zabudování televizoru na stěnu

DATAPROJEKTOR

projektor - rozměry přístroje 220 / 220 / 100 mm · světelný výstup 3000 - 3800 lumenů · 1280 × 800 px
· poměr stran obrazu 16 : 10 · kontrastní poměr 22 000 : 1 · úhlopříčka promítaného obrazu 82 cm - 7,61 m
· HDMI · VGA · kompozitní video · 3,5mm audio vstup · USB napájení
· vestavěný reproduktor 10 W · max. hlučnost 29 dB · dálkové ovládání

MB

AN06 - vestavná kancelářská skříň

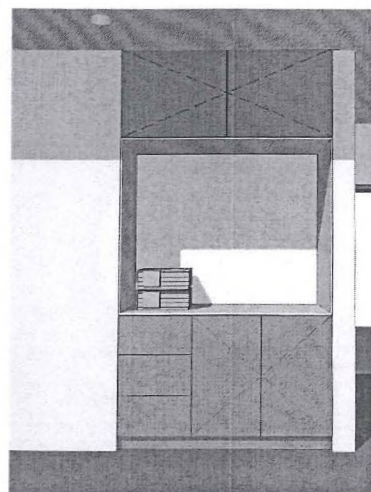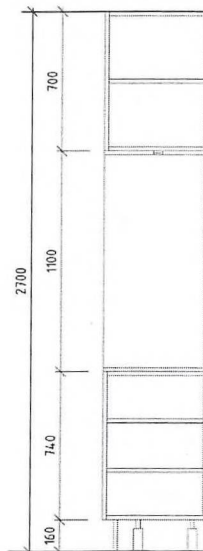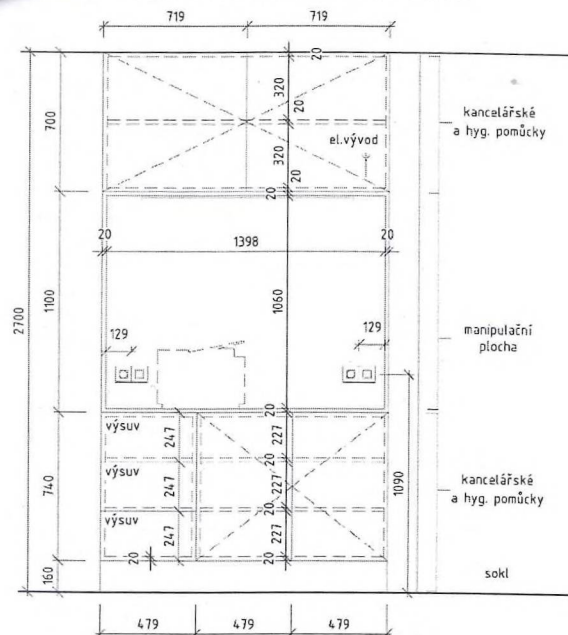

MATERIALOVÉ ŘEŠENÍ

KORPUSY A DVÍŘKA: LAMINOVANÁ DTD DESKA RAL 7035 TL. 18MM
KORPUS A ZÁDA: LAMINOVANÁ DTD DESKA RAL 9010 TL. 18MM

SOKL: LAMINOVANÁ DTD DESKA RAL 7035 TL. 18MM
KORPUSY JSOU ULOŽENÉ NA PLASTOVÉ REKTIF. NOŽKY VÝŠKA 160MM




OSVĚTLENÍ DO DESKY KORPUSU VSAZENÝ LED HLINIKOVÝ PROFIL PRO
INSTALACI LED PÁSKU S DIFUZOREM Z UV ODOLEHLÉHO POLYKARBONÁTU
SKŘÍNKY A ŠUPLÍKY SYSTÉM BEZUCHYTOVÉHO PUSH OTEVÍRÁNÍ DVEŘÍ S MAGNETEM

RAL 7035 - SVĚTLÉ ŠEDÁ
RAL 9010 - ČISTÁ BÍLÁ

0

PVC ochranný profil
ochrana exponovaných rohů
výška 2000mm, barva bílá

AN07 - vestavná šatní skříň

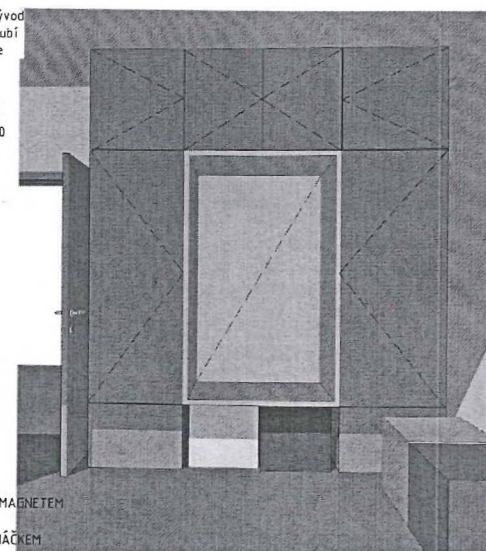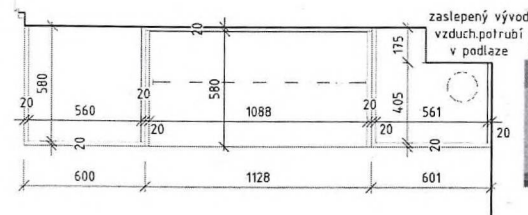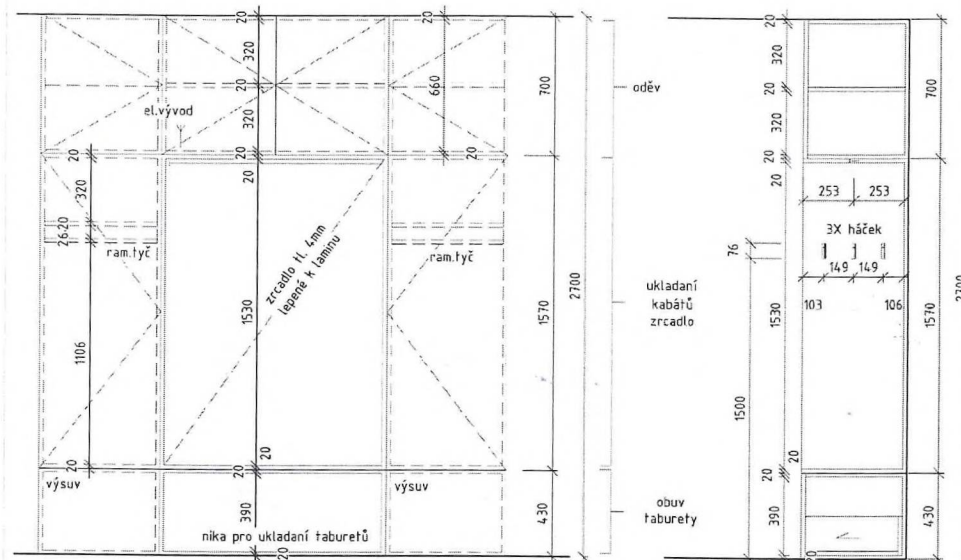

MATERIALOVÉ ŘEŠENÍ

KORPUSY A DVÍŘKA: LAMINOVANÁ DTD DESKA RAL 7035 TL. 18MM
KORPUS A ZÁDA: LAMINOVANÁ DTD DESKA RAL 9010 TL. 18MM

NA ZÁDA BUDE PŘILEPENÉ ZRCADLO TL. 3MM, 1088 X 1530


OSVĚTLENÍ DO DESKY KORPUSU VSAZENÝ LED HLINIKOVÝ PROFIL PRO
INSTALACI LED PÁSKU S DIFUZOREM Z UV ODOLEHLÉHO POLYKARBONÁTU
SKŘÍNKY A ŠUPLÍKY SYSTÉM BEZUCHYTOVÉHO PUSH OTEVÍRÁNÍ DVEŘÍ S MAGNETEM

SKŘÍŇOVÁ NIKA BUDE OSAZENA 6KUSŮ ŠATNÍCH VÝKLOPNÝM NEREZOVÝM HÁČKEM
PŘILEPENÍM DO DRÁŽKY.

SKŘÍŇE BUDOU VYBAVENÉ PONIKLOVANOU PODÉLNOU OVALNOU 30X15MM
RAMÍNKOVOU TYČÍ ŠROUBOVANOU DO KORPUSU

RAL 7035 - SVĚTLÉ ŠEDÁ
RAL 9010 - ČISTÁ BÍLÁ

AN08 - zavěsná knihovna

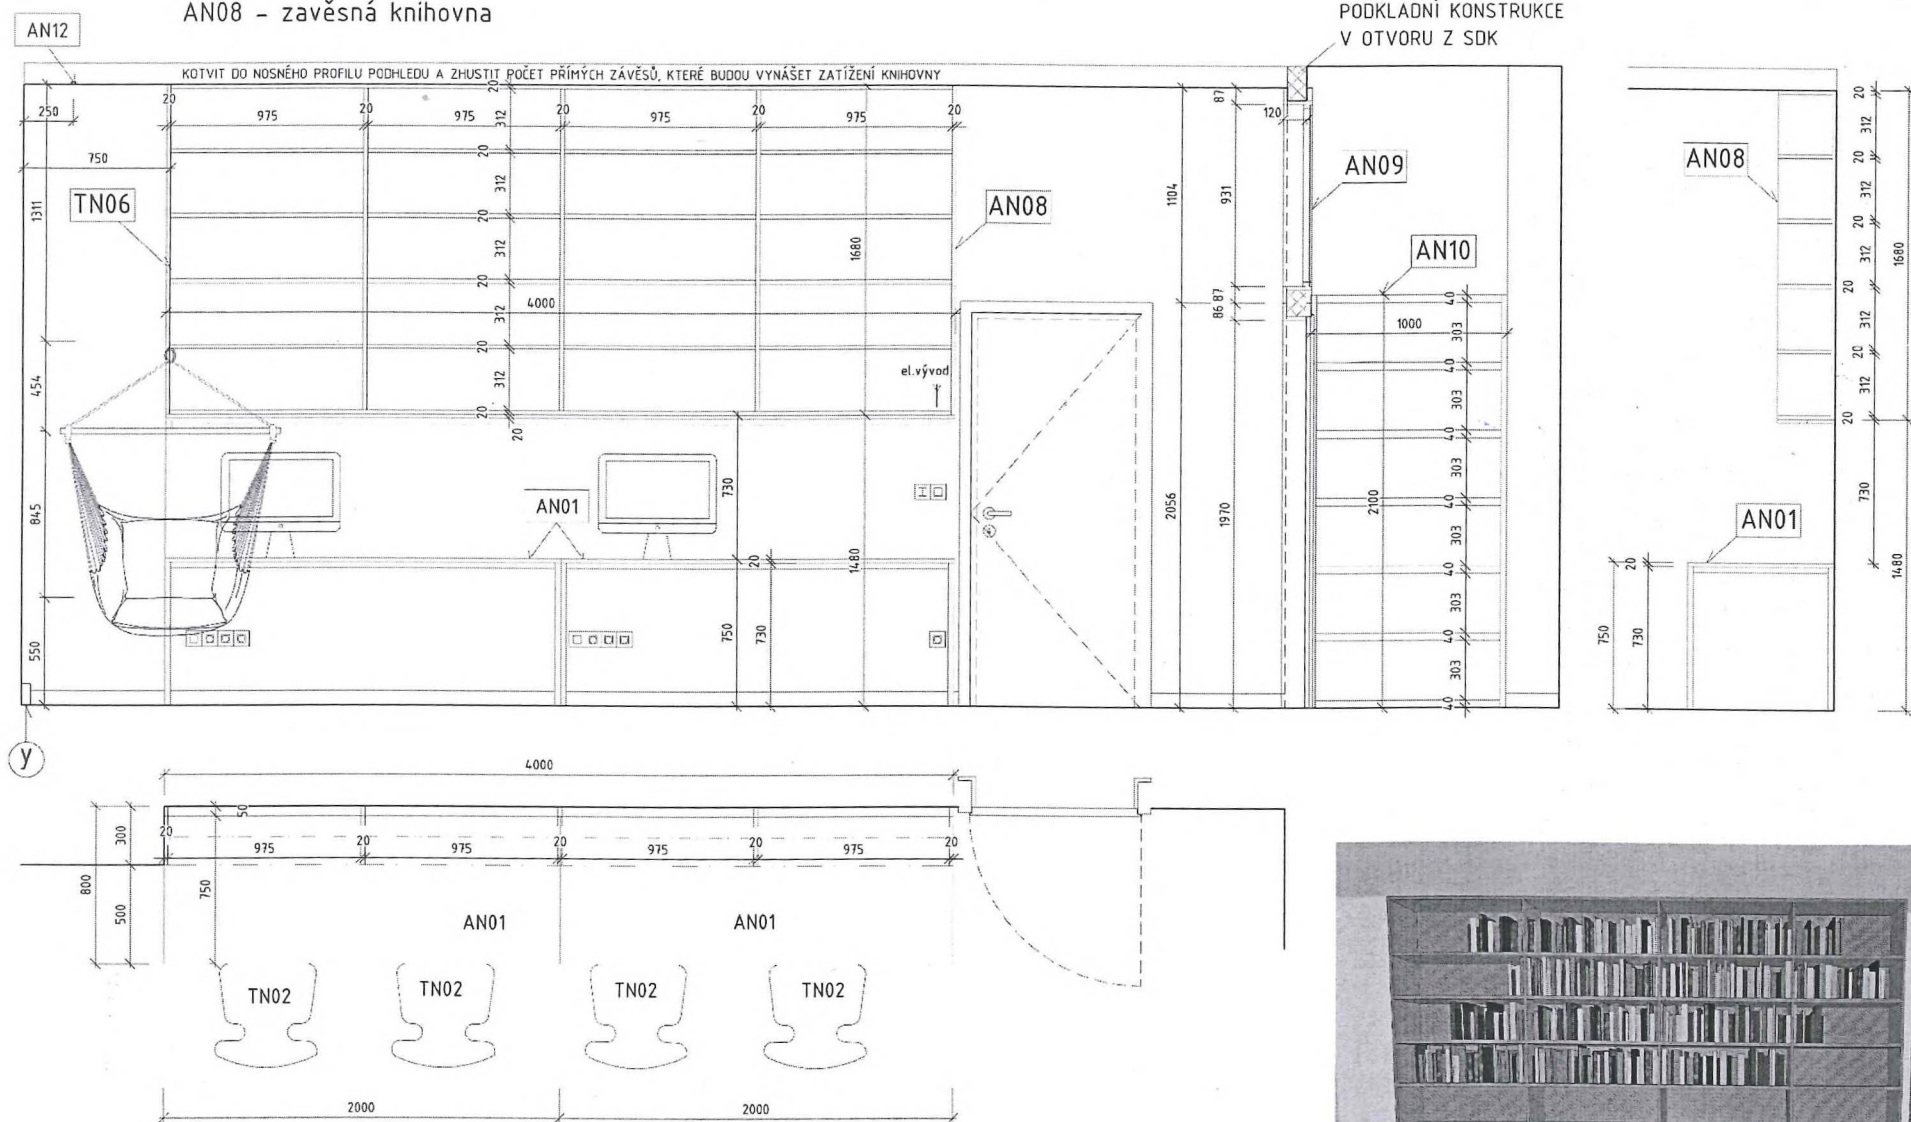

MATERIALOVÉ ŘEŠENÍ

KORPUS A ZÁDA: LAMINOVANÁ DTD DESKA RAL 7035 TL 18MM
 KOTVENÍ DO PODHLEDU A DO PŘÍČKY POMOCÍ VRUTŮ
 OSVĚTLENÍ DO DESKY KORPUSU VSAZENÝ LED HLINÍKOVÝ PROFIL PRO
 INSTALACI LED PÁSKU S DIFUZOREM Z UV ODOLNÉHO POLYKARBONÁTU

RAL 7035 - SVĚTLÉ ŠEDÁ

