

## SMLOUVA O DÍLO

Uzavřena v souladu s ustanovením § 2586 a násl. zákona č. 89/2012 Sb., občanského zákoníku v platném znění a ve smyslu příslušných právních předpisů souvisejících mezi následujícími smluvními stranami

## I. SMLUVNÍ STRANY

<b>1.1. zhotovitel:</b>	<b>Potrusil s.r.o.</b>
se sídlem:	Hybešova 1647/51, 664 51 Šlapanice
statutární zástupce:	Ing. Ladislav Potrusil
zástupce ve věcech technických:	[REDACTED]
telefon, mail:	[REDACTED]
bankovní spojení:	Česká spořitelna a.s.
číslo účtu:	[REDACTED]
DIČ:	CZ 253 10 119
IČ:	253 10 119
	(dále jen „zhotovitel“)

<b>1.2. objednatel:</b>	<b>Městská část Praha-Zbraslav</b>
se sídlem:	Zbraslavské náměstí 464, 156 00 PrahaZbraslav
statutární zástupce:	Ing. Zuzana Vejvodová, starostka MČ Praha-Zbraslav
zástupce ve věcech technických:	[REDACTED]
telefon, mail:	[REDACTED] @mc-zbraslav.cz
IČ:	002 41 857
bankovní spojení:	Česká spořitelna, a.s.
číslo účtu:	[REDACTED]
	(dále jen „objednatel“)

## II. ÚVODNÍ USTANOVENÍ

1. Zhotovitel disponuje Živnostenským listem s předmětem podnikání „Provádění staveb, jejich změn a odstraňování“ a je evidován v obchodním rejstříku vedeného u Krajského soudu v Brně oddíl C vložka 24357.
2. Objednavatel MČ Praha Zbraslav je právnickou osobou se záměrem provedení truhlářských prvků interiéru podatelny při akci: „**Dodání a montáž truhlářských prvků interiéru podatelny MČ Praha-Zbraslav**“ (dále jen dílo), nacházející se na adrese Zbraslavské náměstí 464, 156 00 Praha-Zbraslav, na pozemku parc. č. 59, vedeným na listu vlastnictví číslo 1707, pro katastrální území Zbraslav, obec Praha. Vlastníkem výše zmíněného pozemku a na nich stojících nemovitostí je hlavní město Praha, se sídlem Mariánské náměstí 2/2, Praha 1 – Staré Město. Objednatel má všechny výše uvedené pozemky od vlastníka svěřeny do správy a vykonává k nim všechna práva a povinnosti vlastníka.
3. Účelem spolupráce zhotovitele a objednavatele je provedení oprav dle cenových nabídek zhotovitele pod č. 10-05331, tudíž je zhotovitel podrobně seznámen se současným stavem, což stvrzuje podpisem této smlouvy.
4. Zhotovitel si je vědom nutnosti provést taková opatření, aby nedošlo k poškození objektu úřadu a všech přilehlých budov a je si vědom, že součástí prací je i zajištění bezpečnosti práce a ochrany majetku.

## III. ÚČEL A PŘEDMĚT SMLOUVY

1. Účelem této smlouvy je stanovení základních práv a povinností smluvních stran pro naplnění cíle, kterým je provedení stavby (díla):

**„Dodání a montáž truhlářských prvků interiéru podatelny MČ Praha-Zbraslav“**

2. Předmětem díla je provedení veškerých činností souvisejících s provedením a montáží prvků interiéru příslušných truhlářských prací, jejichž provedení je podrobně specifikováno v Příloze č. 1 - Prováděcí projekt interiéru.
4. Zhotovitel prohlašuje, že se seznámil s místem stavby, projektovou dokumentací, dále prohlašuje, že jsou mu všechny podklady srozumitelné, neobsahují nedostatky ani řešení, která by se při realizaci ukázala jako nevhodná, nefunkční či v rozporu s technickými normami.
6. Zhotovitel je oprávněn dílčí části provést prostřednictvím poddodavatele. Provedením jakékoli části kterýmkoli poddodavatelem nejsou dotčeny povinnosti a závazky zhotovitele vyplývající z této smlouvy.
7. Součástí díla není provádění technického dozoru zhotovitelem či jakoukoli osobou zhotovitele.

## IV. DOBA PLNĚNÍ

1. Smluvní strany se dohodly na následujících termínech plnění:

**Zahájení prací: červenec 2022**

**Ukončení prací: srpen 2022**

2. O termínu zahájení sepíše obě strany zápis. Ode dne zahájení prací počíná běh lhůty.

## V. CENA

- 1.

Celkem	826 479 Kč bez DPH
<u>DPH 21%</u>	<u>173 560,59 Kč</u>

**Celkem včetně DPH 1 000 039,59 Kč**

2. Sjednaná cena je konečná, zahrnuje veškeré práce a dodávky, a jiné náklady nezbytné pro řádné a úplné provedení díla.

3. Změna ceny díla je možná jen na základě změny obsahu nebo rozsahu díla ze strany objednavatele. Změna rozsahu nebo obsahu díla musí být sjednána písemným dodatkem k této smlouvě, podepsaným oprávněnými zástupci obou smluvních stran, jinak Zhotoviteli právo na zaplacení víceprací nevzniká.

## VI. PLATEBNÍ PODMÍNKY

1. Objednatel neposkytuje zálohy.

2. Objednatel se zavazuje zaplatit cenu díla zhotoviteli na základě faktur (daňových dokladů) vystavených zhotovitelem v měsíčním plnění. Každá faktura bude obsahovat soupis provedených činností dle rozpočtu.

3. Každá faktura je splatná do 21 kalendářních dnů od jejího doručení.

4. Faktury musí mít náležitosti obchodní listiny podle § 435 občanského zákoníku s tím, že faktury musí mít náležitosti daňového dokladu.

5. Jestliže nebude příslušná faktura obsahovat veškeré údaje vyžadované právními předpisy pro daňový a účetní doklad, nebo pokud v ní nebudou správně uvedené údaje, je objednatel oprávněn vrátit ji zhotoviteli k opravě. V takovém případě se ruší původní doba její splatnosti, a objednatel tak není v prodlení s plněním. Nová lhůta splatnosti počne běžet dnem doručení řádně opravené či nově vystavené faktury objednateli. Po tomto vrácení je zhotovitel povinen vystavit nový doklad se správnými náležitostmi a s novou lhůtou splatnosti.

6. Platby budou probíhat výhradně v Kč a veškeré cenové údaje budou uváděny v Kč.

7. Platba za provedené práce bude fakturována až do výše 90% celkové ceny díla. Zbývajících 10% objednatel uhradí zhotoviteli po odstranění všech vad a nedodělků, na základě písemného protokolu.

## VII. PRÁVA A POVINNOSTI SMLUVNÍCH STRAN, SOUČINNOST

1. Objednatel se zavazuje, že po dobu provádění díla poskytne zhotoviteli veškerou nezbytnou součinnost tak, aby mohl zhotovitel dílo řádně provést a dokončit.

2. Zhotovitel je povinen zahájit práce do pěti pracovních dní ode dne předání a převzetí staveniště.

3. Závazek zhotovitele je splněn řádným dokončením a včasným předáním kompletního a provozuschopného předmětu díla a veškerých dokladů k přejímce díla. V případě, že objednatel odmítne předmět díla převzít, sepíše obě strany zápis, v němž uvedou svá stanoviska a jejich odůvodnění, a dohodnou náhradní termín předání. Objednatel má právo předmět díla nepřevzít, pokud bude vykazovat vady a nedodělky bránící řádnému užívání díla, nebo pokud doklady k přejímce nebudou úplné/kompletní popř. budou vykazovat závady. Zápis bude obsahovat též soupis zjištěných vad a nedodělků, které nebrání řádnému užívání díla, s dohodnutými lhůtami pro jejich odstranění.

4. Dílo je převzato předávacím protokolem podepsaným zástupci obou smluvních stran. Předmět díla bude předán jako jeden celek v termínu oznámeném objednateli 3 dny dopředu.

5. Pokud se objednatel ve stanoveném termínu nedostaví k převzetí díla nebo jeho části, případně odmítne dílo převzít, aniž by vykazovalo vady bránící jeho užívání, má se za to, že objednatel dílo převzal bez vad a nedodělků.

6. Smluvní strany si sjednávají záruku za jakost díla. **Záruční doba díla začíná běžet dnem předání díla objednateli a činí 60 měsíců.** Zárukou za jakost díla se rozumí, že bude po celou dobu záruční lhůty způsobilé k použití pro obvyklý účel nebo, že si zachová obvyklé vlastnosti. Záruka za jakost se nevztahuje na případné změny díla vyvolané objednatelům či poškozením, zaviněným cizími osobami.

4. Zhotovitel je povinen přerušit práce na základě rozhodnutí objednatele, a to zejména z důvodu klimatických změn nebo technologických důvodů. Dále je oprávněn práce přerušit, pokud zjistí při provádění díla skryté překážky, znemožňující jeho provedení dohodnutým způsobem. Každé přerušení bude uvedeno v záznamu ve stavebním deníku a zhotovitel je povinen o takovém zápisu, pokud nebyl proveden společně, neprodleně informovat objednatele (mailem).

5. Zhotovitel je povinen vést stavební deník. Žádný zápis do stavebního deníku není způsobilý zvýšit cenu díla nebo prodloužit termín plnění. Zápis bude vždy jen podpůrným argumentem pro sjednání případného dodatku k této smlouvě.

6. Vznikne-li v důsledku vadného provádění stavby či nedodržení předpisů objednateli škoda, je tuto povinen nahradit zhotovitel. Pro tyto účely je pojištěn pojistkou č. 86847899-16 pojištění odpovědnosti v rozsahu 5 000 000 Kč. **Zhotovitel prohlašuje, že tuto pojistku udržuje trvale v platnosti.**

5. Obě strany se dohodly na vzájemné komunikaci, popř. předávání podkladů, a to jednak osobně a písemně. O předání a převzetí informací osobně bude pořízen jednoduchý zápis. Za písemnou komunikaci se považuje i e-mail na uvedené adresy:

a) za Objednatele: [REDACTED]@mc-zbraslav.cz

b) za Zhotovitele: [REDACTED]@potrusil.cz

## VIII. SANKCE

1. Pokud zhotovitel nedodrží termín plnění, sjednává se smluvní pokuta 1000,- Kč za každý i započatý kalendářní den prodlení.

2. Pokud zhotovitel neodstraní vady a nedodělky v dohodnuté lhůtě, sjednává se smluvní pokuta ve výši 1000,- Kč za každou vadu nebo nedodělek za každý kalendářní den prodlení.

3. Pokud je objednatel v prodlení s úhradou jakékoli faktury, zaplatí zhotoviteli smluvní pokutu ve výši 0,2 % z dlužné částky za každý den prodlení.

4. Úhradou smluvní pokuty není dotčen nárok na náhradu škody, již se může objednatel domáhat v plné výši vedle smluvní pokuty.

## IX. DOBA TRVÁNÍ A MOŽNOST UKONČENÍ SMLOUVY

1. Každá ze smluvních stran je oprávněna od této Smlouvy odstoupit v případě podstatného porušení povinností druhou smluvní stranou. Odstoupení musí být učiněno písemně a je účinné okamžikem jeho doručení druhé smluvní straně. Za podstatné porušení povinností se pro účely této smlouvy považuje zejména:

a) prodlení objednavatele s poskytnutím součinnosti po dobu delší než 30 dní,

b) prodlení objednavatele s úhradou jakékoli dílčí platby po dobu delší než 30 dní,

c) prodlení zhotovitele se zahájením prací nebo její samoučelné prodlevy po dobu delší než 30 dní.

3. Zhotovitel je dále oprávněn od smlouvy odstoupit v případě, že objednavatel trvá na pokynech, na jejichž nevhodnost ho zhotovitel upozornil, pokud dodržení takových pokynů brání realizaci díla či se zásadně rozchází s dříve formulovanými zásadami spolupráce.

4. Odstoupením od smlouvy nezaniká právo na uplatnění sankce.

5. V případě předčasného ukončení smlouvy ze strany objednavatele či zhotovitele, aniž by bylo dílo či jeho části bez vad hotové, vyhotoví zhotovitel zprávu o vykonané práci dle jednotlivých fází a v tomto smyslu a objednatel uhradí zhotoviteli poměrnou částku z celkové ceny za jednotlivé fáze díla.

## X. ZÁVĚREČNÁ USTANOVENÍ

1. Tato smlouva se řídí českým právním řádem, zejména zákonem č. 89/2012 Sb., občanským zákoníkem, zákonem č. 121/2000 Sb., autorským zákonem a zákonem č. 183/2006 Sb., stavebním zákonem.
2. Tato smlouva představuje úplnou a ucelenou dohodu smluvních stran, která nahrazuje všechna předchozí ujednání, dohody či smlouvy, ať písemné či ústní, ohledně totožného předmětu plnění.
3. Stane-li se některé ustanovení této smlouvy neplatným, neúčinným či nevykonatelným, platnost, účinnost a vykonatelnost ostatních ustanovení smlouvy tím není dotčena. Smluvní strany se zavazují takové neplatné, neúčinné či nevykonatelné ustanovení nahradit tak, aby účelu smlouvy bylo dosaženo.
4. Jakékoli změny či dodatky ke smlouvě musí být vyhotoveny v písemné formě a podepsány oběma smluvními stranami.
5. Tato smlouva je vyhotovena ve třech stejnopisech, přičemž objednatel obdrží dva a zhotovitel jeden.
6. Smluvní strany výslovně sjednávají, že uveřejnění této smlouvy v registru smluv dle zákona číslo 340/2015 Sb., o zvláštních podmínkách účinnosti některých smluv, uveřejňování těchto smluv a o registru smluv (zákon o registru smluv) zajistí Městská část Praha – Zbraslav.
7. Smluvní strany prohlašují, že skutečnosti uvedené v této smlouvě nejsou obchodním tajemstvím ve smyslu § 504 zákona č. 89/2012 Sb., občanský zákoník, a udělují souhlas k jejich užití a zveřejnění bez stanovení jakýchkoliv dalších podmínek.
8. Tato smlouva nabývá účinnosti nejdříve dnem zveřejnění v registru smluv dle zákona číslo 340/2015 Sb., o zvláštních podmínkách účinnosti některých smluv, uveřejňování těchto smluv a o registru smluv (zákon o registru smluv).
9. Smluvní strany prohlašují, že si tuto smlouvu před podpisem přečetly, jejímu obsahu porozuměly a že uzavření smlouvy tohoto znění je projevem jejich pravé, svobodné a vážné vůle. Na důkaz toho připojují vlastnoruční podpisy.


*Přílohy: Příloha č. 1 – Prováděcí projekt interiéru*

V Praze Zbraslavi dne 24. 6. 2022

Za objednavatele:




Ing. Zuzana Vějvodová  
Starostka MČ Praha-Zbraslav

 

Za zhotovitele:




Ing. Ladislav Pótrusil  
jednatel společnosti

Schváleno usnesením RMČ / ZMČ Praha - Zbraslav	
číslo	R 20 198 d2
ze dne	13. 6. 2022
za správnost:	

# Prováděcí projekt interiéru


Ing. arch. Nmaí Katočka Pevná  
nmaip@seznam.cz  
777 008 459

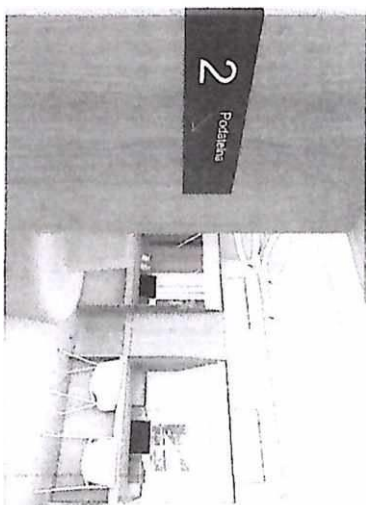

2




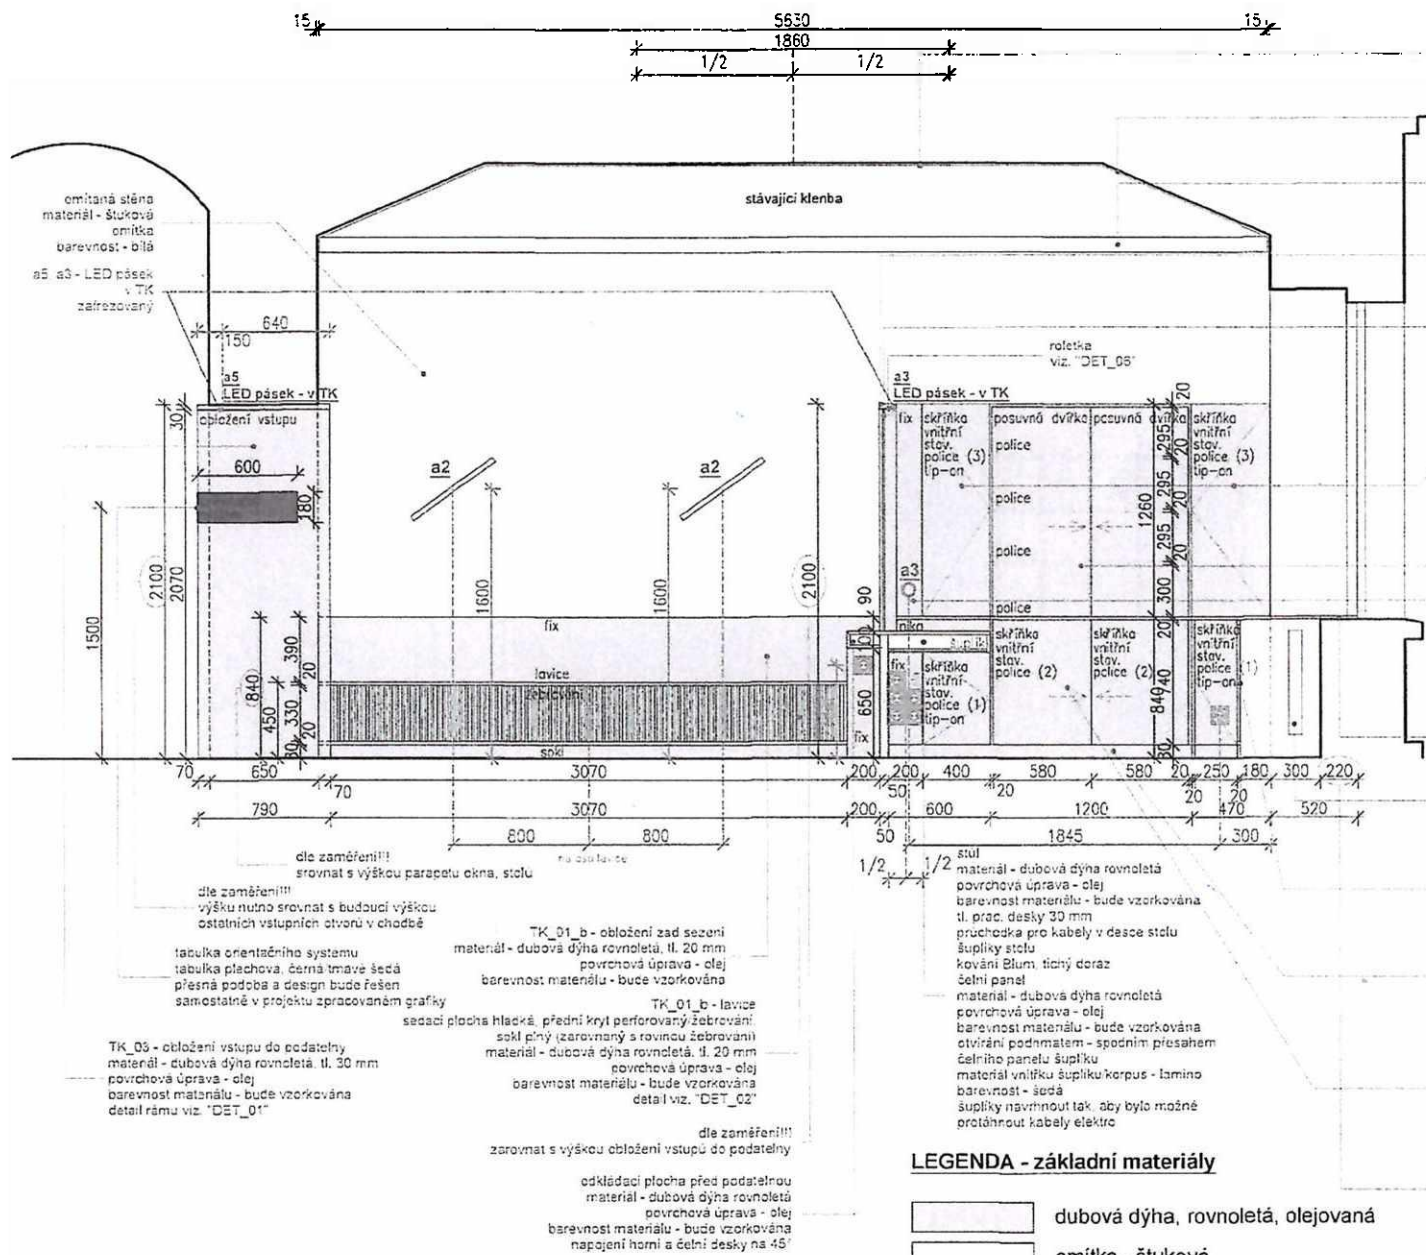

záporné prostorové odsávení ve stávající klenbě (15 mm) materiál - štuková omítka barevnost - bílá

stávající klenba s přidanou vrstvou (15 mm) materiál - štuková omítka barevnost - bílá

lemování klenby materiál - štuková omítka omlitaná lišta barevnost - bílá tloušťka - 15 mm

rámování přepážky podatelny materiál - dubová dýha rovnolehá povrchová úprava - olej barevnost materiálu - bude vzorkována

sklo v rámování přepážky podatelny bezpečnostní s otvorem pro předávání dokladů s klienty (170x800 mm)

TK\_01\_d - skříňka - uzavřená, uzemř. vnitřní stavitelné police - 3 kusy nastavená dvířka panty/závěsy Blum, tichý doraz materiál - dubová dýha rovnolehá povrchová úprava - olej barevnost materiálu - bude vzorkována otvíráni - tip-on vnitřní korpusy a police - lamino, sedé

TK\_01\_d policová skříňka - uzavřená, uzemř. katelná zašupovací dvířka, zapuštěná úchytky materiál - dubová dýha rovnolehá povrchová úprava - olej barevnost materiálu - bude vzorkována

fixní díl (vyveden vypínač) materiál - dubová dýha rovnolehá povrchová úprava - olej barevnost materiálu - bude vzorkována


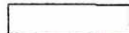

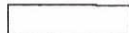

TK\_01\_e - parapet s perforováním pro průstup tepla od top. tělesa materiál - dubová dýha rovnolehá povrchová úprava - olej barevnost materiálu - bude vzorkována provedení perforování viz. "DET\_04" topné těleso

TK\_01\_e čelní panel top. tělesa - odnímatelný perforovaný pro průstup tepla od top. tělesa materiál - dubová dýha rovnolehá povrchová úprava - olej barevnost materiálu - bude vzorkována provedení perforování viz. "DET\_04" odnímatelný sokl v rovné dvířek skříňky materiál - dubová dýha rovnolehá povrchová úprava - olej barevnost materiálu - bude vzorkována

TK\_01\_c policová skříňka - uzavřená, uzemř. katelná vnitřní stavitelné police - 2 kusy zašupovací dvířka materiál - dubová dýha rovnolehá povrchová úprava - olej barevnost materiálu - bude vzorkována vnitřní korpusy a police - lamino, sedé

dle zaměření!!!  
dle přesné pozice okna


**LEGENDA - základní materiály**

-  dubová dýha, rovnolehá, olejovaná
-  omítka - štuková
-  teraco/dlažba ala teraco
-  sklo (bezpečnostní?)
-  plechová tabulka orientačního systému

**POHLED "1\_B1"**

**PŘESNÉ BAREVNOSTI MATERIÁLŮ BUDOU VZORKOVÁNY !!!**  
**TENTO VÝKRES NENAHRADUJE DÍLENSKOU DOKUMENTACI !!!**  
**ČESKÁ DOKUMENTACE MUSÍ BÝT ODSOUHLASĚNA GP !!!**  
**ČÍSLY ROZMĚRY NUTNO OVĚRIT ZAMĚŘENÍM NA STAVBĚ !!!**

<b>VÝKRES</b>	
<b>POHLED - 1_B1</b>	
úroveň	5.2
mřížka	1:30
formát	2xA4
<b>AKCE</b>	
<b>MU ZBRASLAV</b>	
INTERIÉR PODATELNY	
číslo zakázky	N-169
stáperský projekt	Prováděcí Projekt
datum	05/02/22
<b>MÍSTO STAVBY</b>	
Zbraslavské nám. 464	
155 00 Praha - Zbraslav	
<b>NAVRH</b>	
www.nps3p@seznam.cz	

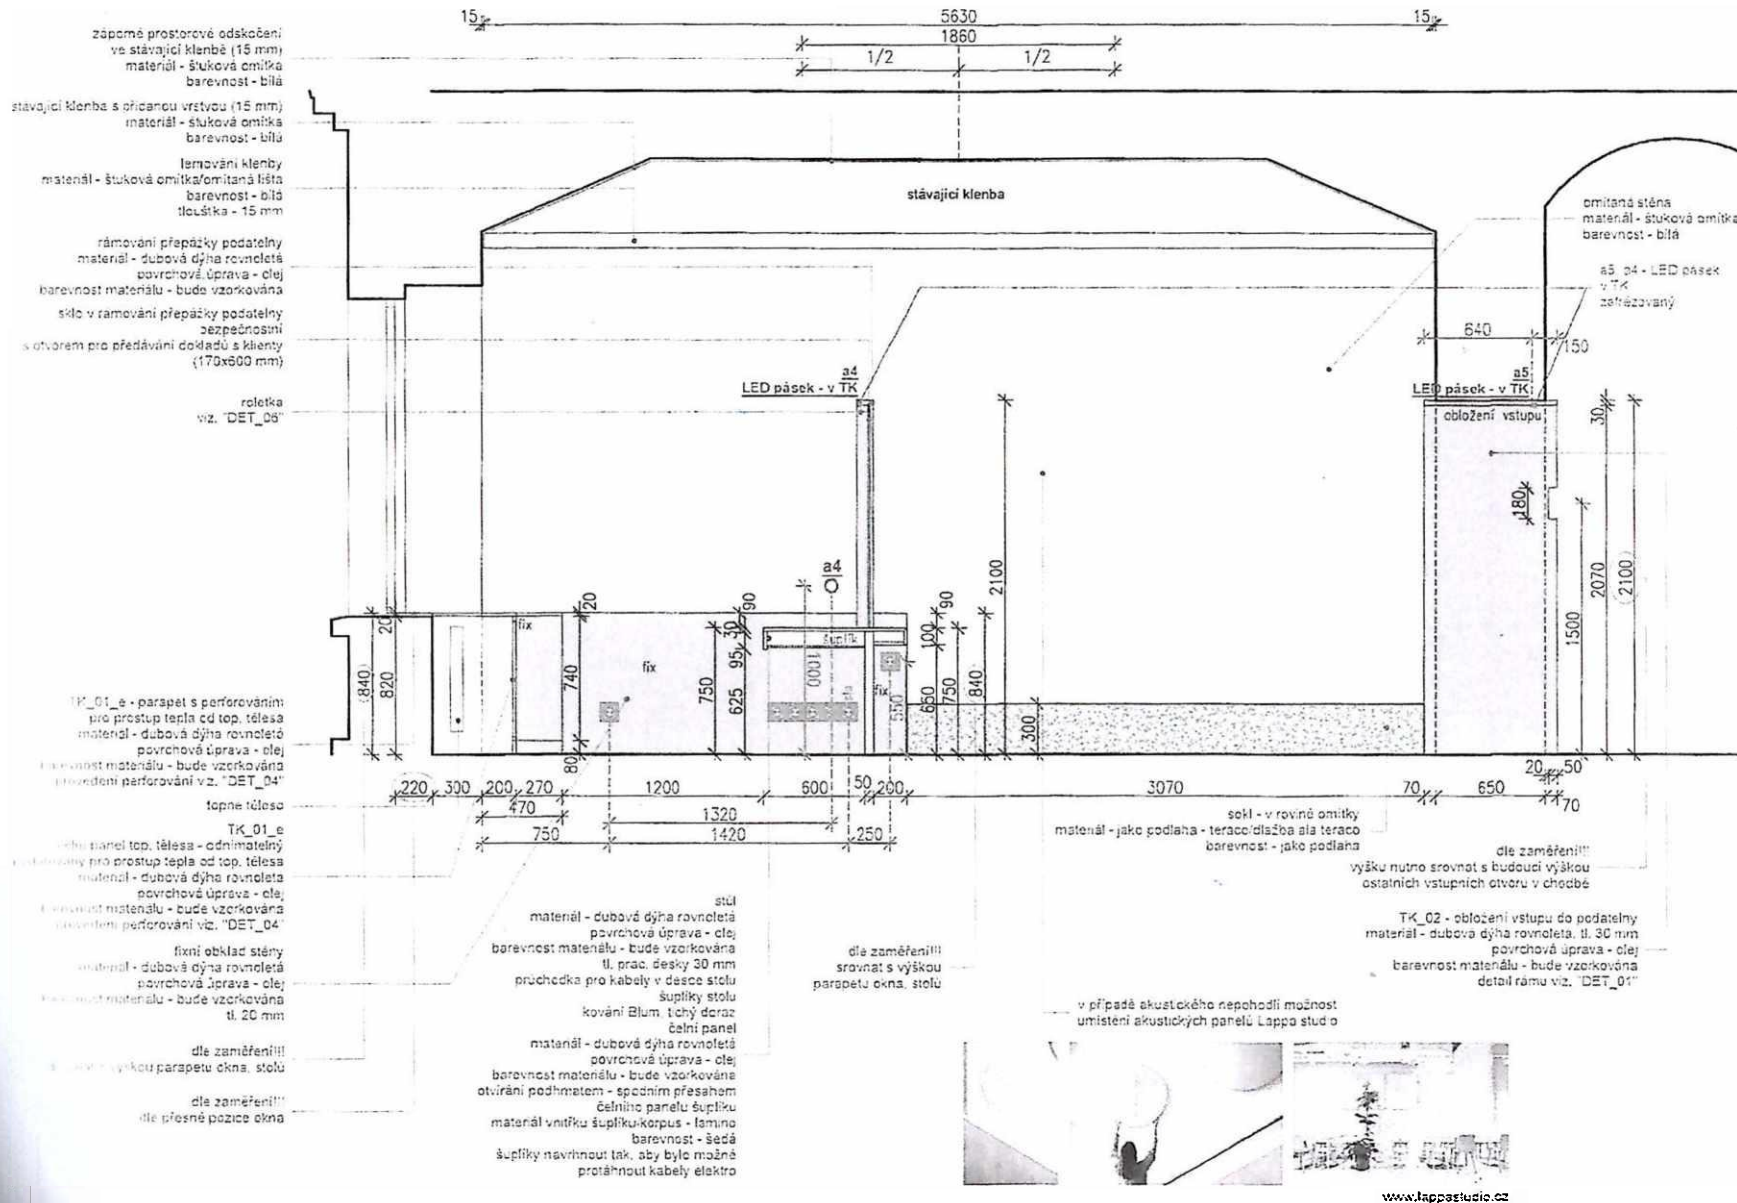


**LEGENDA - základní materiály**

- dubová dýha, rovnoletá, olejovaná
- omítka - štuková
- plechová tabulka orientačního systému
- sklo (bezpečnostní?)
- teraco/dlažba ala teraco


**POHLED "1\_B2"**






<b>AKCE:</b>	
POHLED - 1_B2	
číslo:	5,3
metricko:	1:30
formát:	2x44
<b>AKCE:</b>	
MU ZBRASLAV	
INTERIÉR PODATELNY	
číslo zakázky:	N-169
státní etapa:	Prováděcí Projekt
datum:	05/2022
<b>MÍSTO STAVBY</b>	
Zbraslavské nám. 464	
156 00 Praha - Zbraslav	

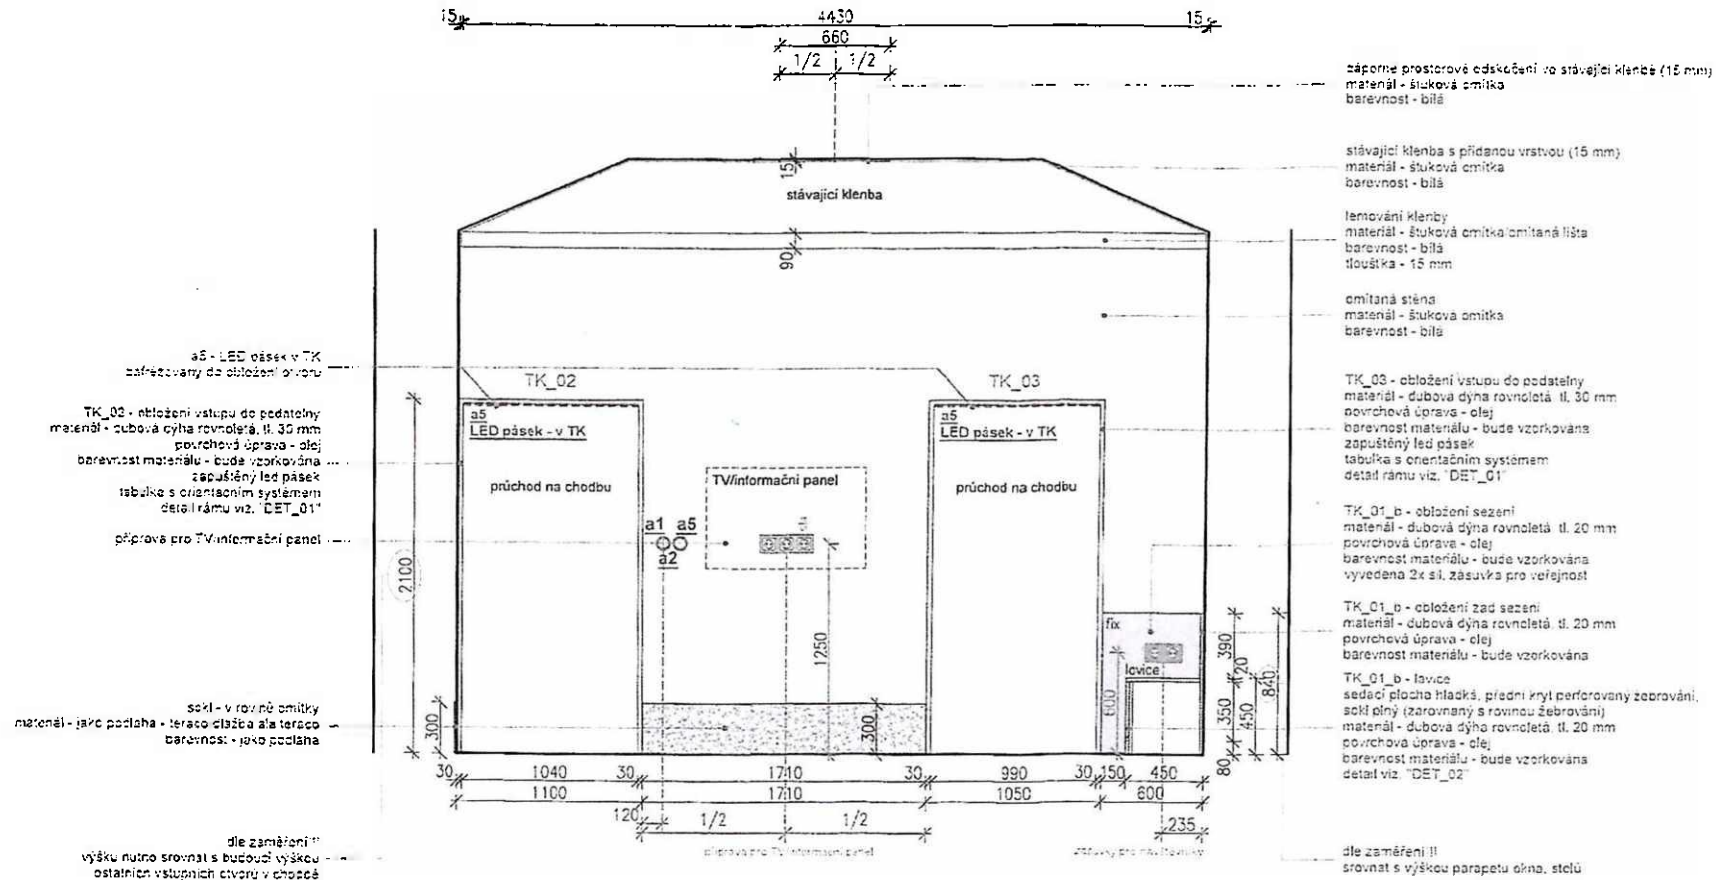

www.lappstudio.cz





**LEGENDA - základní materiály**


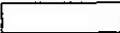
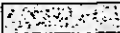


	dubová dýha, rovnoletá, olejovaná
	omítka - štuková
	teraco/dlažba ala teraco
	sklo (bezpečnostní?)
	plechová tabulka orientačního systému

PŘESNĚ BAREVNOSTI MATERIÁLŮ BUDOU VZORKOVÁNY !!!  
 TENTO VÝKRES NENAHRAZUJE DÍLENSKOU DOKUMENTACI !!!  
 DÍLENSKÁ DOKUMENTACE MUSÍ BÝT ODSOUHLASENA GP !!!  
 VŠECHNY ROZMĚRY NUTNO OVĚŘIT ZAMĚŘENÍM NA STAVBĚ !!!

**POHLED "1\_A1"**
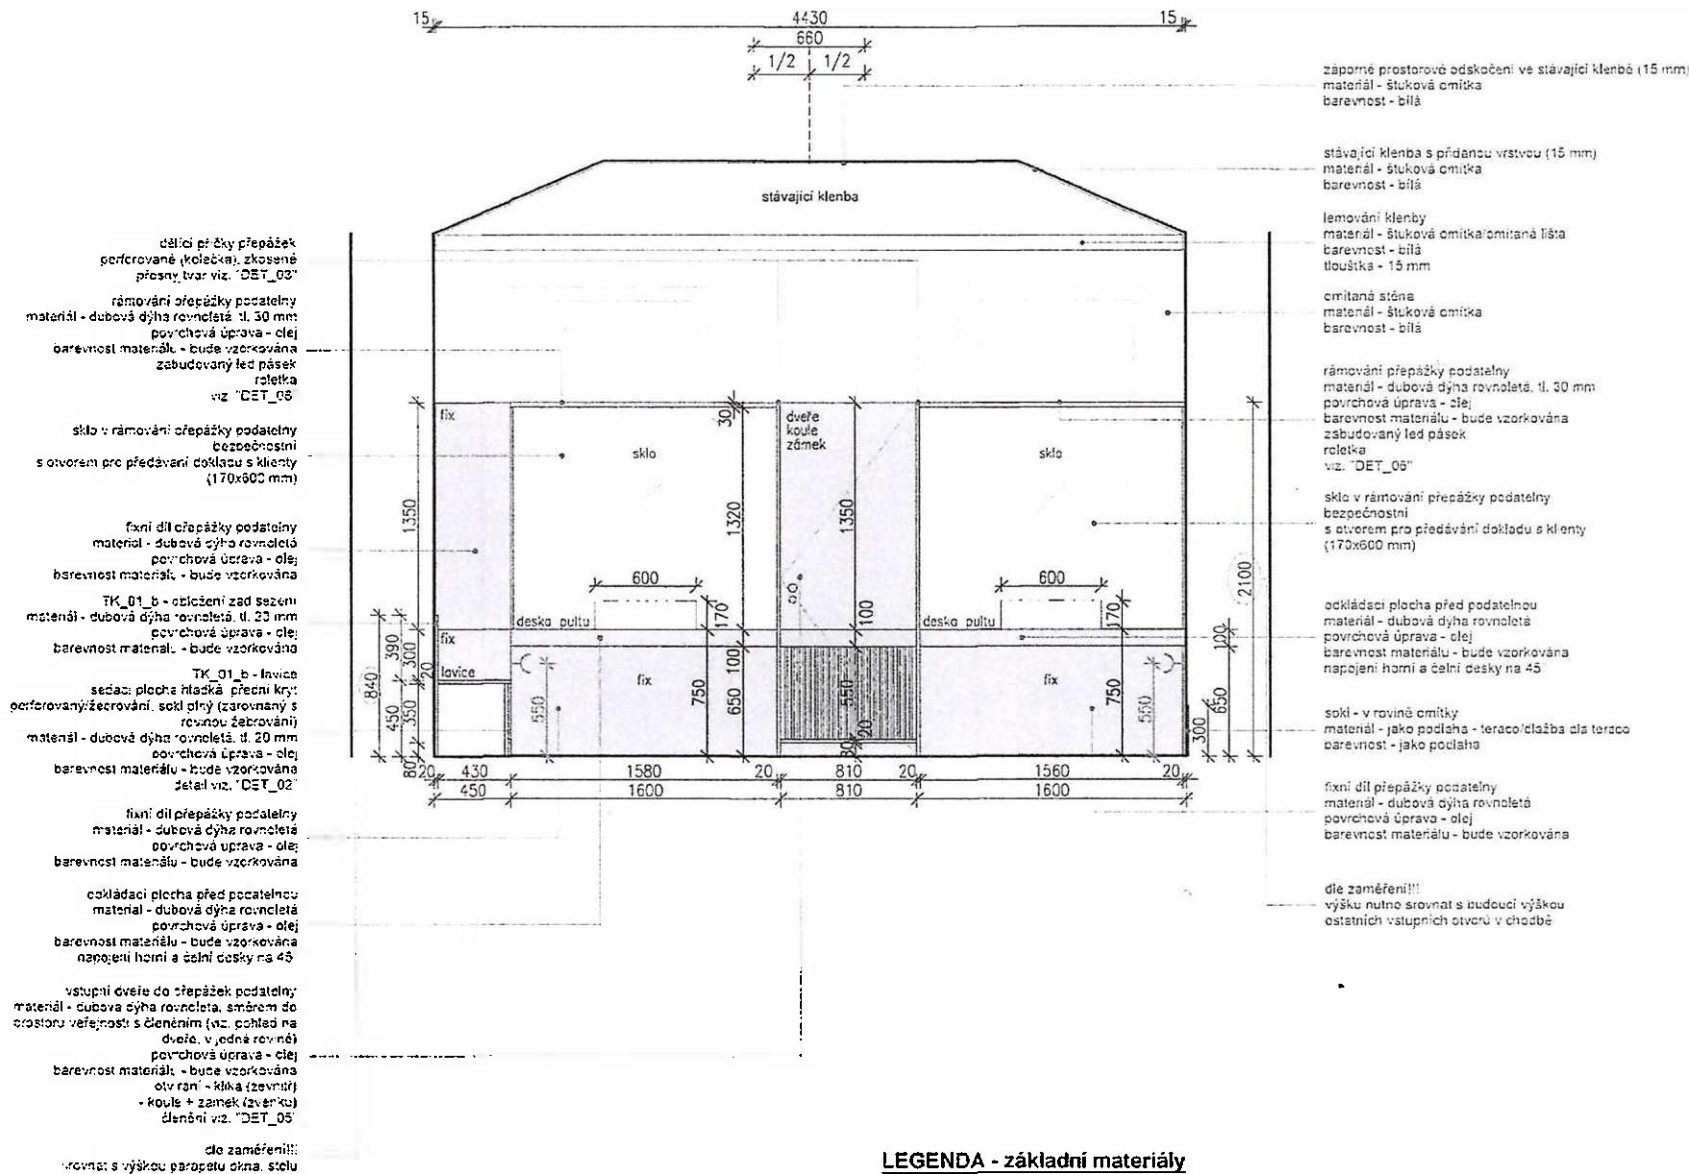
<b>VÝKRES</b>	
POHLED - 1_A1	
číslo	5.4
mřížka	1:30
formát	2x44
<b>AKCE</b>	
MU ZBRASLAV INTERIÉR PODATELNY	
číslo zakázky	N-159
stápní projekt	Prováděcí Projekt
datum	05/2022
<b>MÍSTO STAVBY</b>	
Zbraslavské nám. 464 156 00 Praha - Zbraslav	
<b>NAVRH</b>	


**LEGENDA - základní materiály**

-  dubová dýha, rovnoletá, olejovaná
-  omítka - štuková
-  teraco/dlažba ala teraco
-  sklo (bezpečnostní?)
-  plechová tabulka orientačního systému

**POHLED "1\_A2"**

 VÝKRES  
 POHLED - 1\_A2


 číslo 55  
 měřítko 1:30  
 datum 21.04.

 AKCE  
 MU ZBRASLAV  
 INTERIÉR PODATELNY  
 číslo zakázky N-168  
 číslo projektu Prováděcí Projekt  
 datum 05/2022

 MÍSTO STAVBY  
 Zbraslavské nám. 464  
 156 00 Praha - Zbraslav

NÁVRH


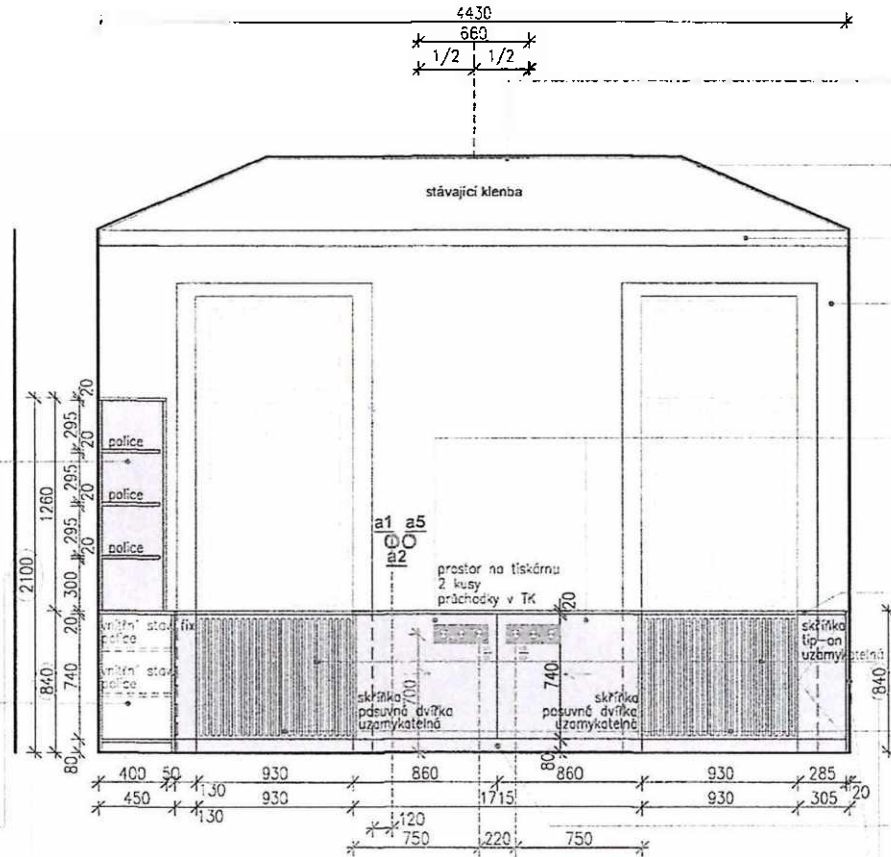

zápome prosterove oskoceni ve stávající klenbě (15 mm);  
materiál - štuková omítka  
barevnost - bílá

stávající klenba s přídavnou vstrou (15 mm);  
materiál - štuková omítka  
barevnost - bílá

lemování klenby  
materiál - štuková omítka omítná listy  
barevnost - bílá  
tloušťka - 15 mm

omítná stěna  
materiál - štuková omítka  
barevnost - bílá

TK\_01\_e  
polcová skříňka - uzavřená, uzamykatelná  
vnitřní stavitelná police - 2 kusy  
vležená dvířka, zášupový  
materiál - dubová dřeva rovnoleť  
povrchová úprava - olej  
barevnost materiálu - bude vzorkována  
vnitřní korpusy a police - dřeva  
průchody na horní desce skříňky pro  
elektro (připojení tiskárny,...)

TK\_01\_e - parapet s perforovaným  
pro průstup tepla od top. tělesa  
materiál - dubová dřeva rovnoleť  
povrchová úprava - olej  
barevnost materiálu - bude vzorkována  
provedení perforování viz. "DET\_04"

topné těleso

TK\_01\_e - betón panel top. tělesa - odnímatelný  
perforovaný pro průstup tepla od top. tělesa  
materiál - dubová dřeva rovnoleť  
povrchová úprava - olej  
barevnost materiálu - bude vzorkována  
provedení perforování viz. "DET\_04"

odnímatelný solí v rovné dvířko skříňky  
materiál - dubová dřeva rovnoleť  
povrchová úprava - olej  
barevnost materiálu - bude vzorkována

dle zaměření!!!  
srovnal s výškou parapetu okna, stolu

fixní obklad stěny  
materiál - dubová dřeva rovnoleť  
povrchová úprava - olej  
barevnost materiálu - bude vzorkována  
tl. 20 mm






police - stavitelná  
materiál - dřeva  
barevnost - bílá  
tloušťka - 20 mm

police - uzavřená, uzamykatelná  
vnitřní stavitelná police  
materiál - dřeva  
barevnost - bílá  
tloušťka - 20 mm

dle zaměření!!!  
srovnal s výškou parapetu okna, stolu

dle zaměření!!!  
srovnal s výškou parapetu okna, stolu

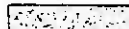LEGENDA - základní materiály

-  dubová dřeva, rovnoleť, olejovaná
-  omítka - štuková
-  teraco/dlažba ala teraco
-  sklo (bezpečnostní?)
-  plechová tabulka orientačního systému

POHLED "1\_A3"

VÝKRES  
POHLED - 1\_A3

číslo 56  
mřížka 130  
formát 2xA4

AKCE  
MU ZBRASLAV  
INTERIÉR PODATELNY  
číslo zakázky N-169  
stavba projektu Prováděcí Projekt  
datum 05/2022

MÍSTO STAVBY  
Zbraslavské nám. 464  
156 00 Praha - Zbraslav

NAVRH

... MATERIÁLU BUDOU VZORKOVÁNY !!!  
... DÍLENSKOU DOKUMENTACÍ !!!  
... MIMÍ BYL ODSOUHLASĚNA GP !!!  
... ZAMÍŘENÍM NA STAVBĚ !!!



