



|                       |  |                          |              |
|-----------------------|--|--------------------------|--------------|
| zpracoval: [redacted] |  | STŘELNICE SKOUPY, s.r.o. |              |
| stavebník: [redacted] |  | Sokolská 11              |              |
| Objekt: [redacted]    |  | 694 83 Příbram           |              |
| Objekt: [redacted]    |  | formát                   | A3           |
| Objekt: [redacted]    |  | datum                    | 15. 05. 2021 |
| Objekt: [redacted]    |  | archivní číslo           | FB21-112     |
| Objekt: [redacted]    |  | grafen                   | DSP          |
| Objekt: [redacted]    |  | mřížka                   | 1:50         |
| Objekt: [redacted]    |  | výška čísla              | D.1.1.1      |





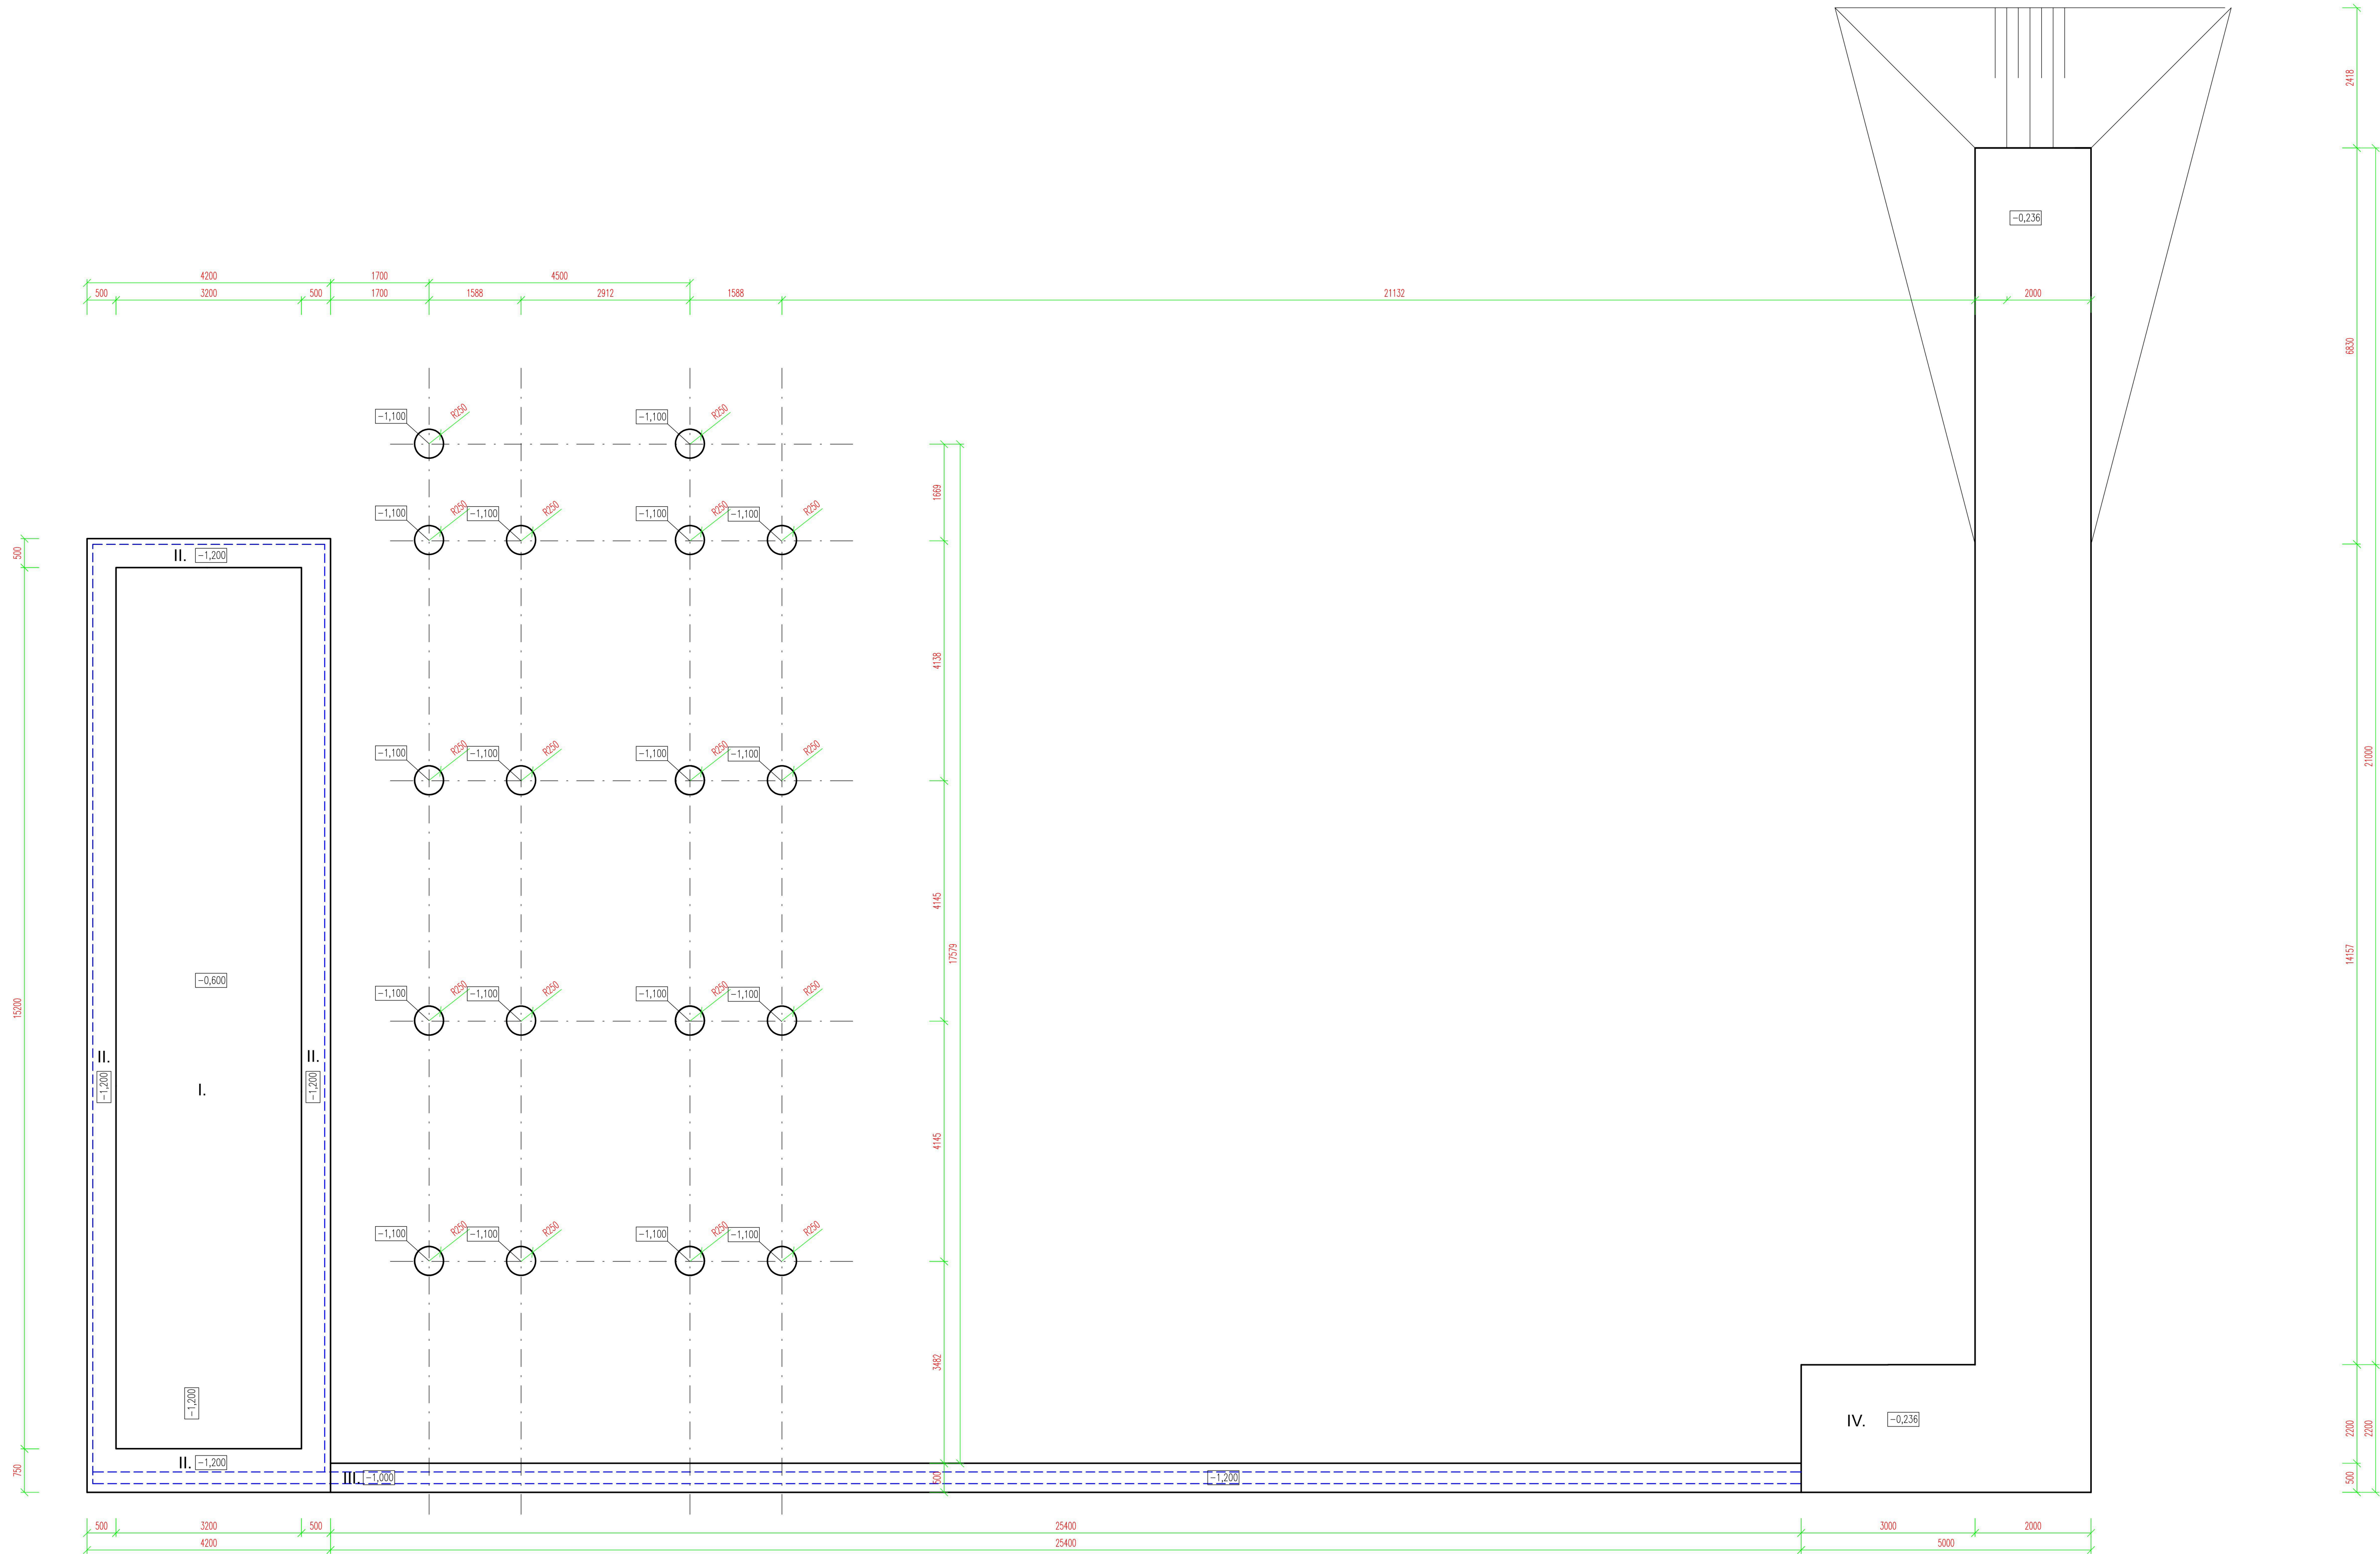

 

- legenda materiálů:
- BETON C16/20
  - BETON C20/25 S VÝZUŠI KARI SITI
  - ZTRACENÉ BEDNĚNÍ S OCELOVOU VÝZUŠÍ VLIJE BETONEM
  - ŠTĚRK16/32
  - ZASYP ZHUTĚNOU ZEMINOU
  - DŘEVO (SMRK/BOROVICE)
  - BALISTICKÁ PĚNA
  - LOSOVANÝ GUMOVÝ GRANULÁT
  - PISEK
  - ROSTLÝ TERÉN
  - ZATRAVŇOVACÍ ČLAZDICE

- poznámky:
- OBJEM PÍSKU V ZACHYTNÉM VALU JE 133 m³, tj. 197 t.
  - MAXIMÁLNÍ VÝŠKA OBJEKTŮ
    - STŘELECKÝ PRÍSTŘEŠEK A 2,664 m
    - STŘELECKÝ PRÍSTŘEŠEK B 2,664 m
    - ČELNÍ CLONA 3,630 m
    - LAPAC 4,442 m

|                                                                                      |  |                                                           |         |                |              |
|--------------------------------------------------------------------------------------|--|-----------------------------------------------------------|---------|----------------|--------------|
| 40,000=617,970 mm.m Bp<br>1:50=617,970 mm.m Bp<br>zpracoval:                         |  | STŘELNICE SKOUPÝ, s.r.o.<br>Sokolská 11<br>664 03 Přibylá |         |                |              |
| stavěbník:<br>OZ - GENERALNÍ ŘEŠITELSTVÍ ČEL<br>Budějovická 1387/7<br>140 96 Praha 4 |  |                                                           |         | formát         | A3x3         |
| kraj: Olomoucký, katastr: Přerov pozemek                                             |  |                                                           |         | datum          | 15. 05. 2021 |
| projekt: REKONSTRUKCE LAPACÉ STŘEL. SSP BOCHKR-STŘELNICE                             |  |                                                           |         | archivní číslo | PR21-112     |
| výkres:                                                                              |  |                                                           |         | číslo          | D.1.1.3      |
| PŮDORYS                                                                              |  | výkres číslo:                                             | D.1.1.3 |                |              |