



ŘEZ 1 - 1

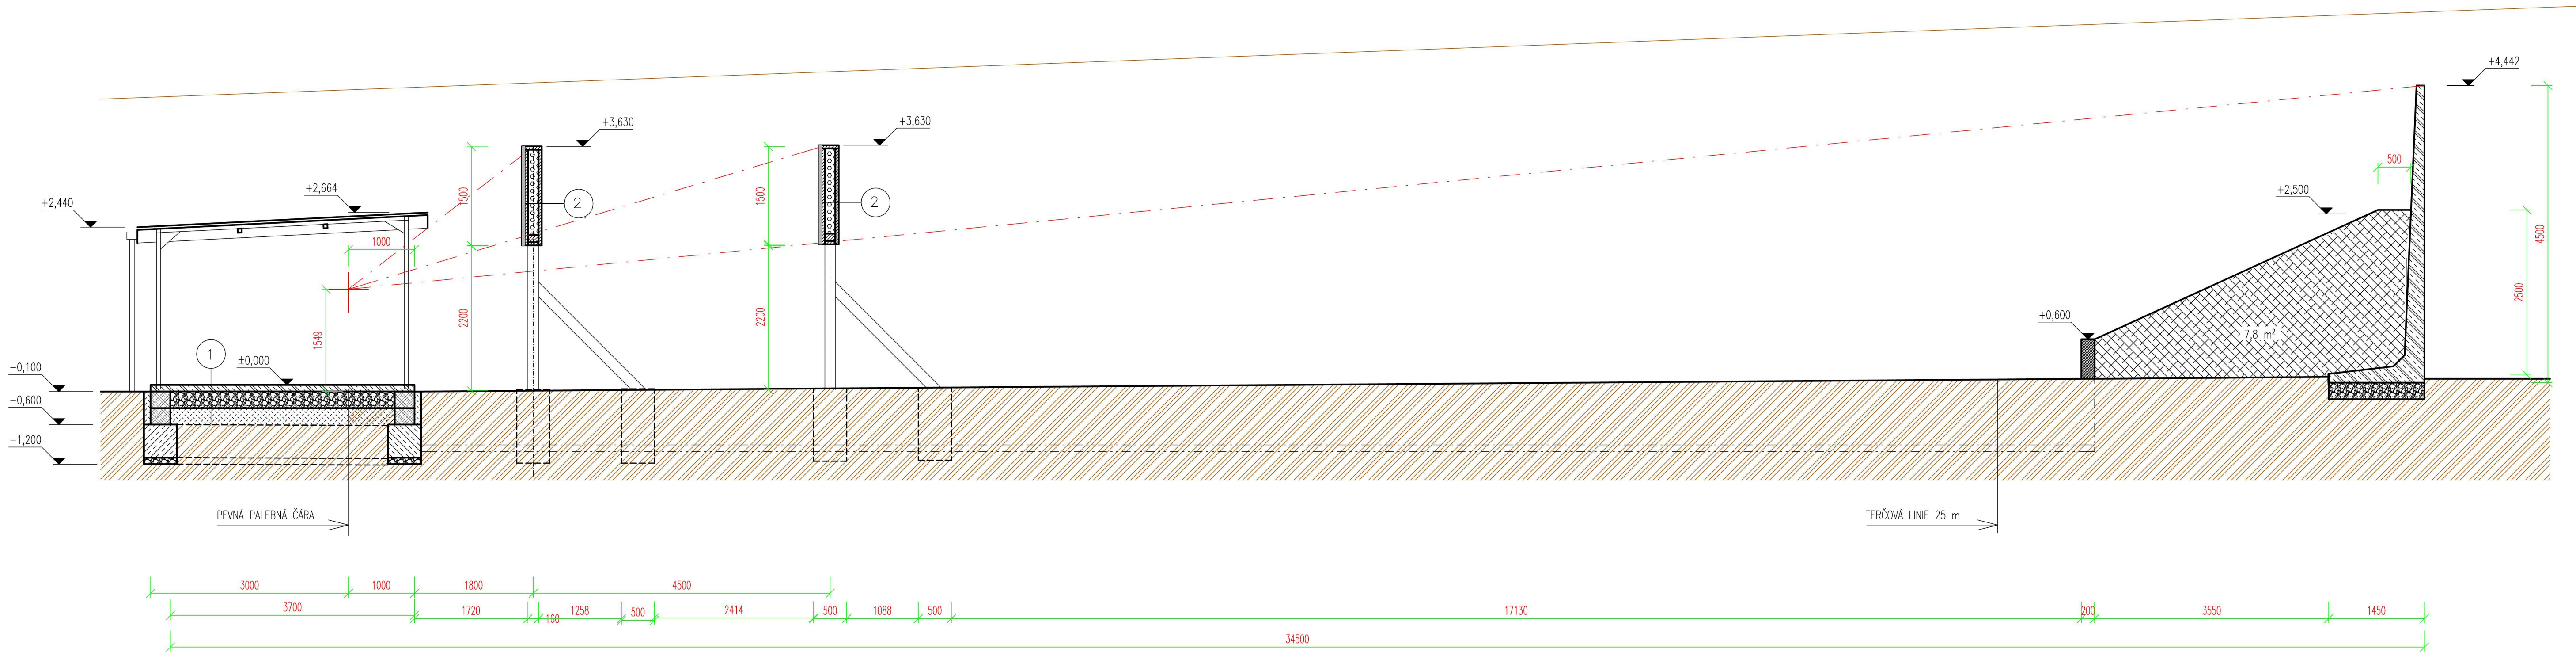

ŘEZ 2 - 2

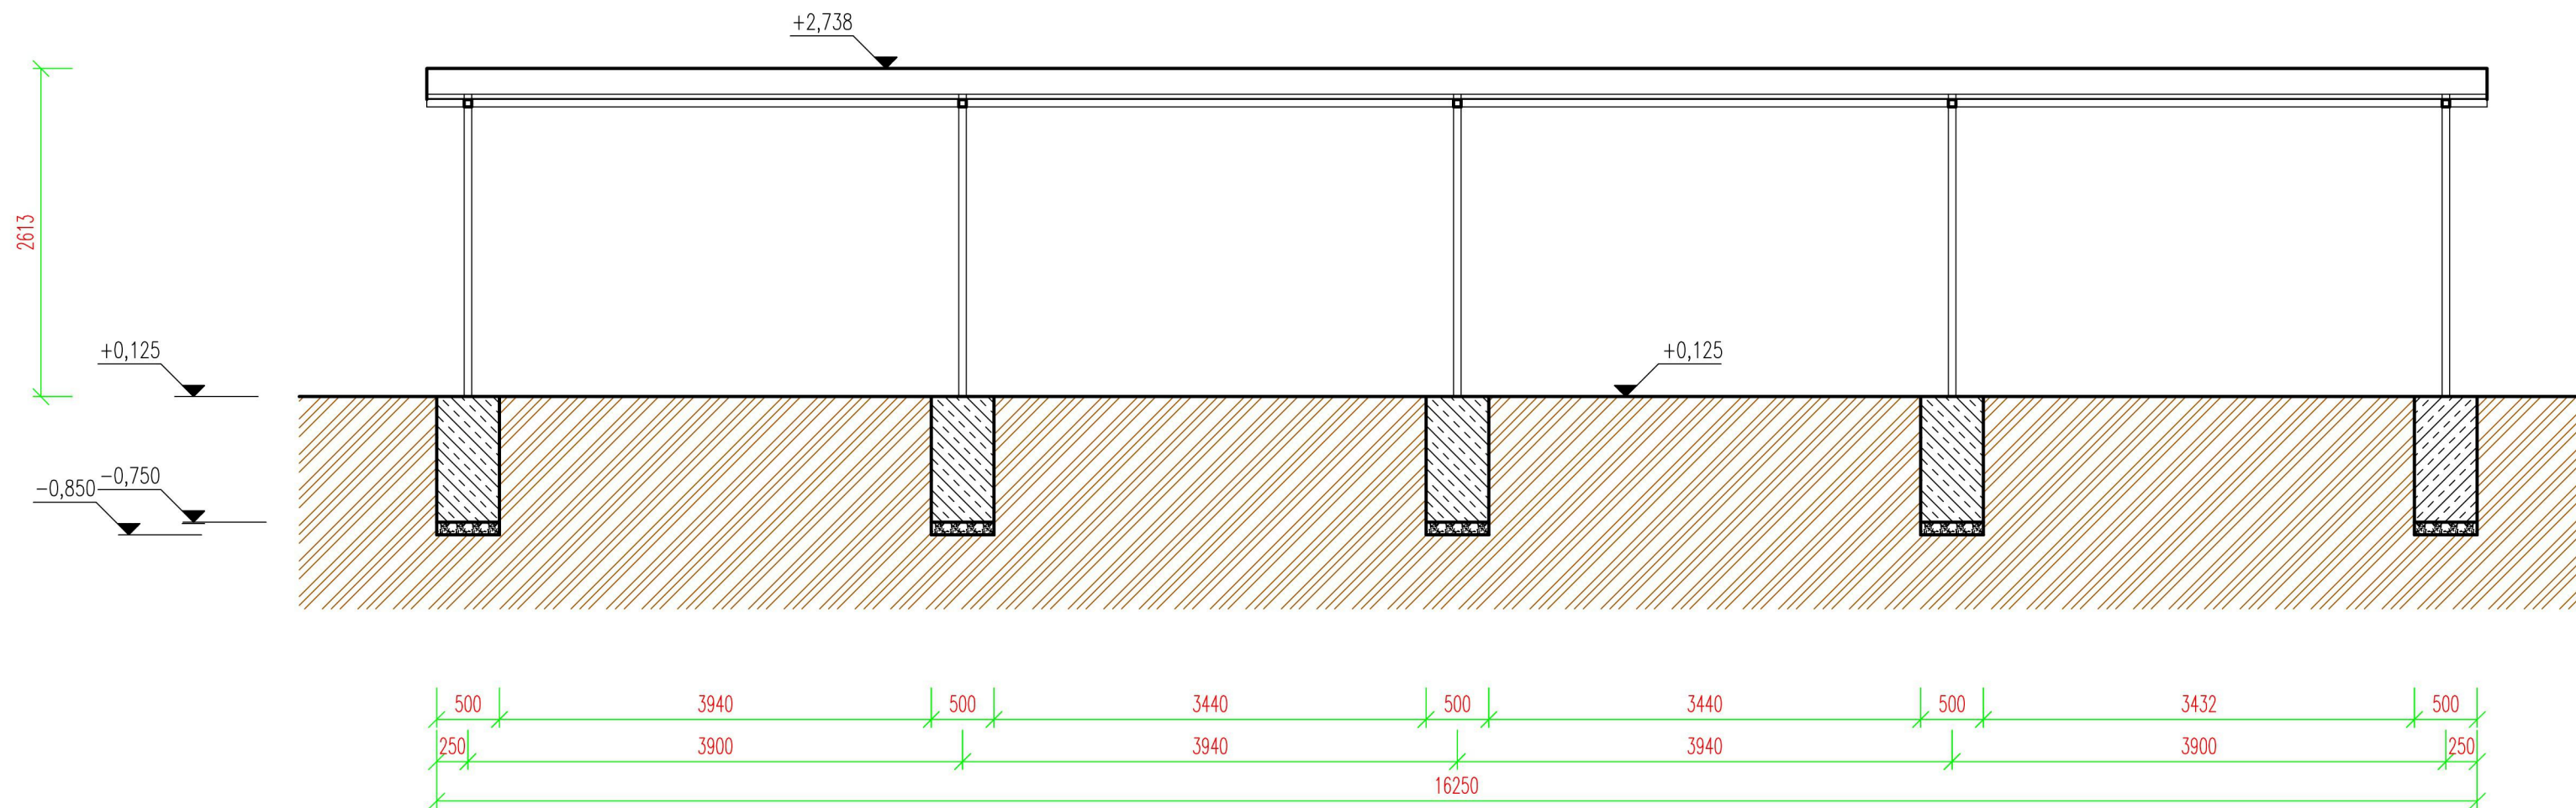

1

PODLAHA STŘELECKÉHO PŘÍSTŘEŠKU A		
BETON VYZTUŽENÝ KARI SÍTI	100 mm	
ŠTĚRK 16/32	250 mm	
ZÁSYP ZHUTNĚNOU ZEMINOU	250 mm	
ROSTLÝ TERÉN		

2


ČELNÍ CLONA		
AKUSTICKÁ PROTIDRAŽOVÁ DESKA	40 mm	
PRKNO (SMRK/BOROVICE)	50 mm	
BALISTICKÁ PĚNA	160 mm	
PRKNO (SMRK/BOROVICE)	50 mm	
CELKEM	300 mm	

legenda materiálu:


	BETON C16/20
	BETON C20/25 S VÝZTUŽÍ KARI SÍTI
	ZTRACENÉ BEDNĚNÍ S OCELOVOU VÝZTUŽÍ VYLITÉ BETONEM
	ŠTĚRK16/32
	ZÁSYP ZHUTNĚNOU ZEMINOU
	DŘEVO (SMRK/BOROVICE)
	BALISTICKÁ PĚNA
	LISOVANÝ GUMOVÝ GRANULÁT
	PISEK
	ROSTLÝ TERÉN
	ZATRAVŇOVACÍ DLAŽDICE

zpracoval: [redacted] stavebník: ČR – GENERÁLNÍ ŘEDITELSTVÍ ČEL Budějovická 1387/7 140 96 Praha 4	STŘELNICE SKOUPÝ, s.r.o. Sokolská 11 664 83 Přibyslavice [redacted]	
	formát	A2x3
projekt: REKONSTRUKCE LAPÁČE STŘEL SSP BOCHOŘ-STŘELNICE	datum	15. 05. 2021
	archivní číslo	PB21-112
výkres: ŘEZY 1-1, 2-2	úroveň	DSP
	měřítko: 1:50	výkres číslo: D.1.1.4

ŘEZ A-A

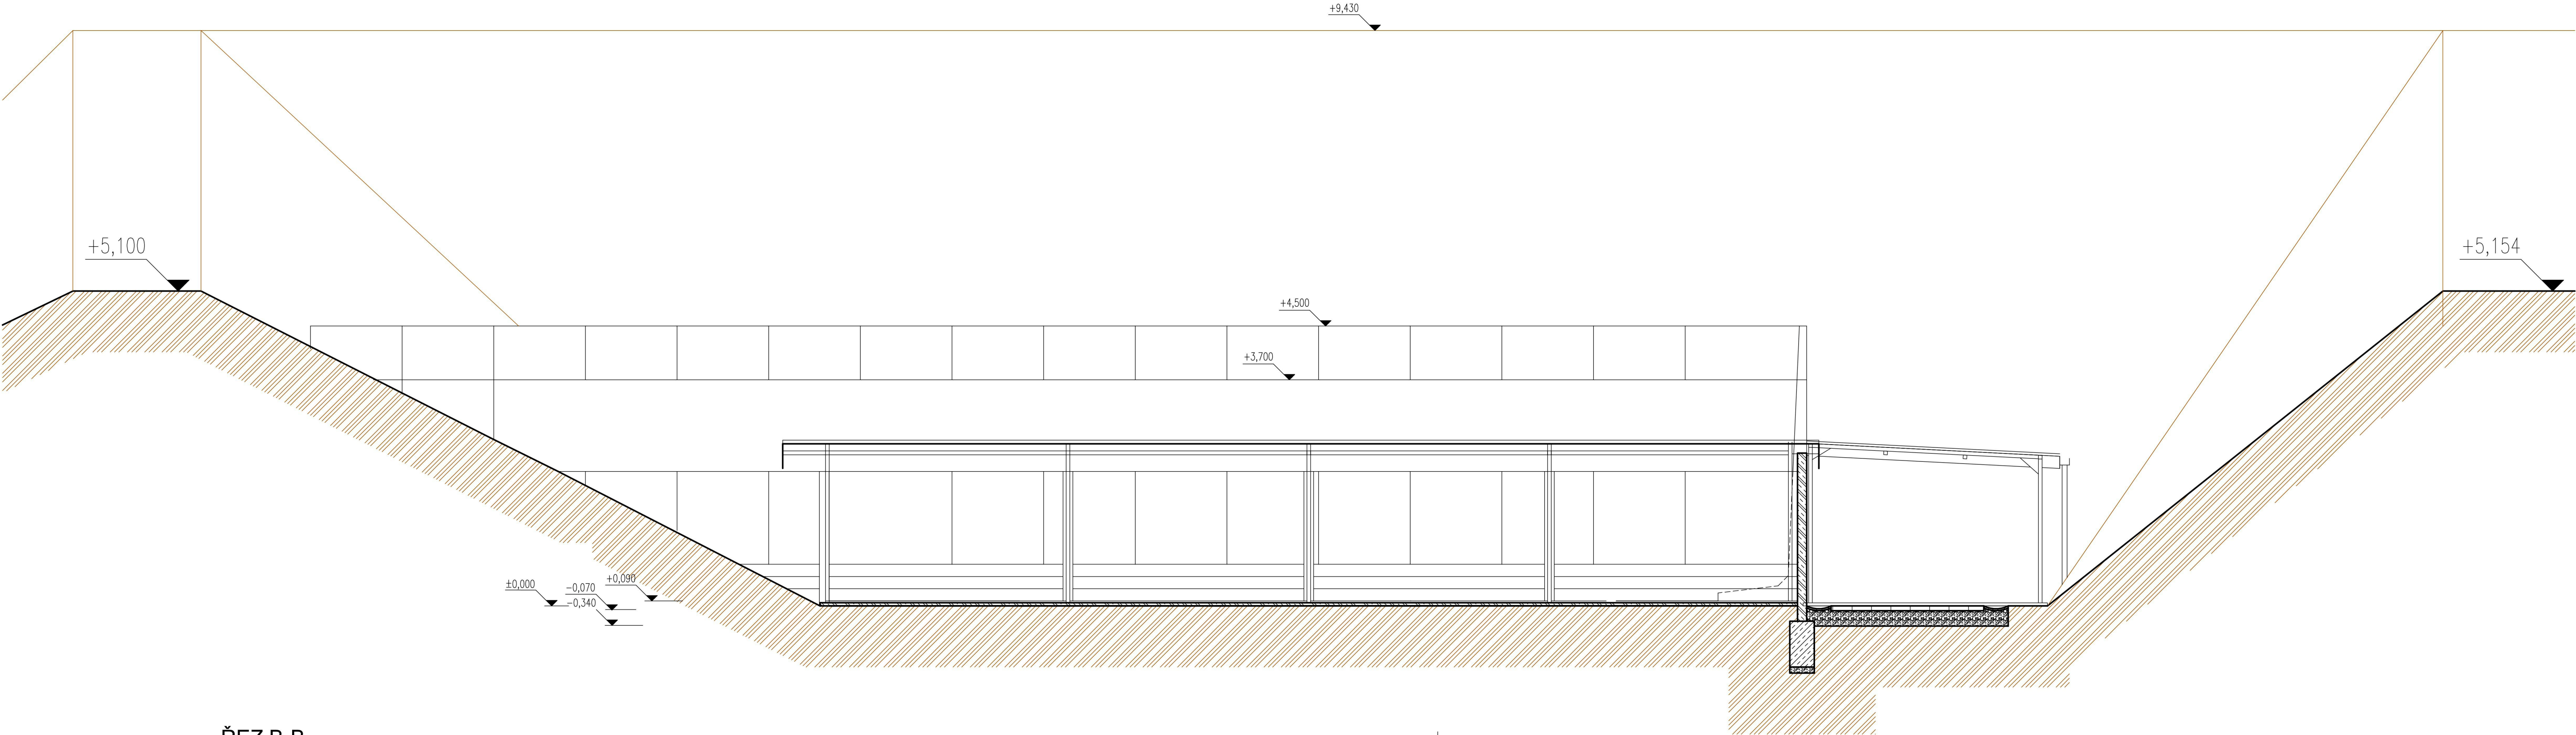


ŘEZ B-B

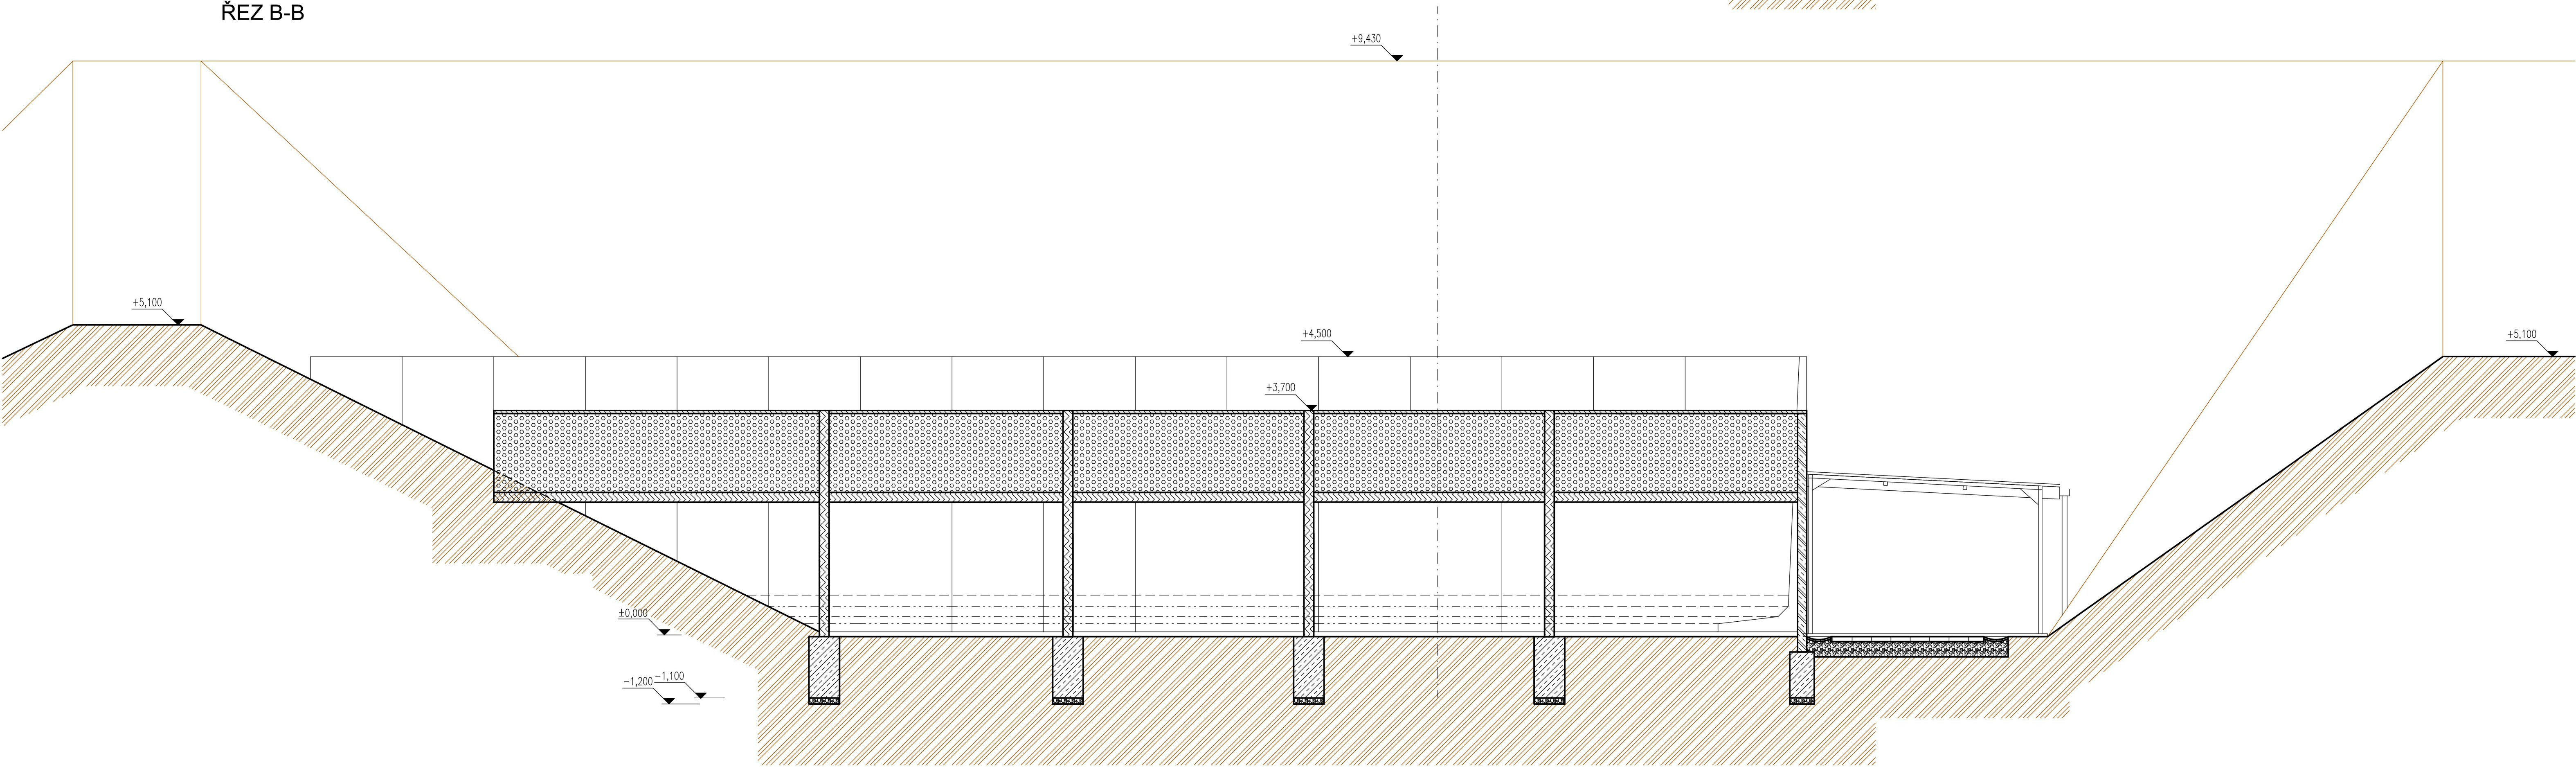


zpracoval: [redacted]		STŘELNICE SKOUPÝ, s.r.o. Sokolská 11 664 83 Přibyslavice [redacted]	
stavebník: ČR – GENERÁLNÍ ŘEDITELSTVÍ ČEL Budějovická 1387/7 140 96 Praha 4		formát	A2x3
kraj: Olomoucký, katastr: Pterov pozemek: [redacted]		datum	15. 05. 2021
projekt: REKONSTRUKCE LAPÁČE STŘEL SSP BOCHOŘ-STŘELNICE		archivní číslo	PB21-112
výkres:		úroveň	DSP
PŘÍČNÉ ŘEZY A - A, B - B		měřítko: 1:50	výkres číslo: D.1.1.5

ŘEZ C-C

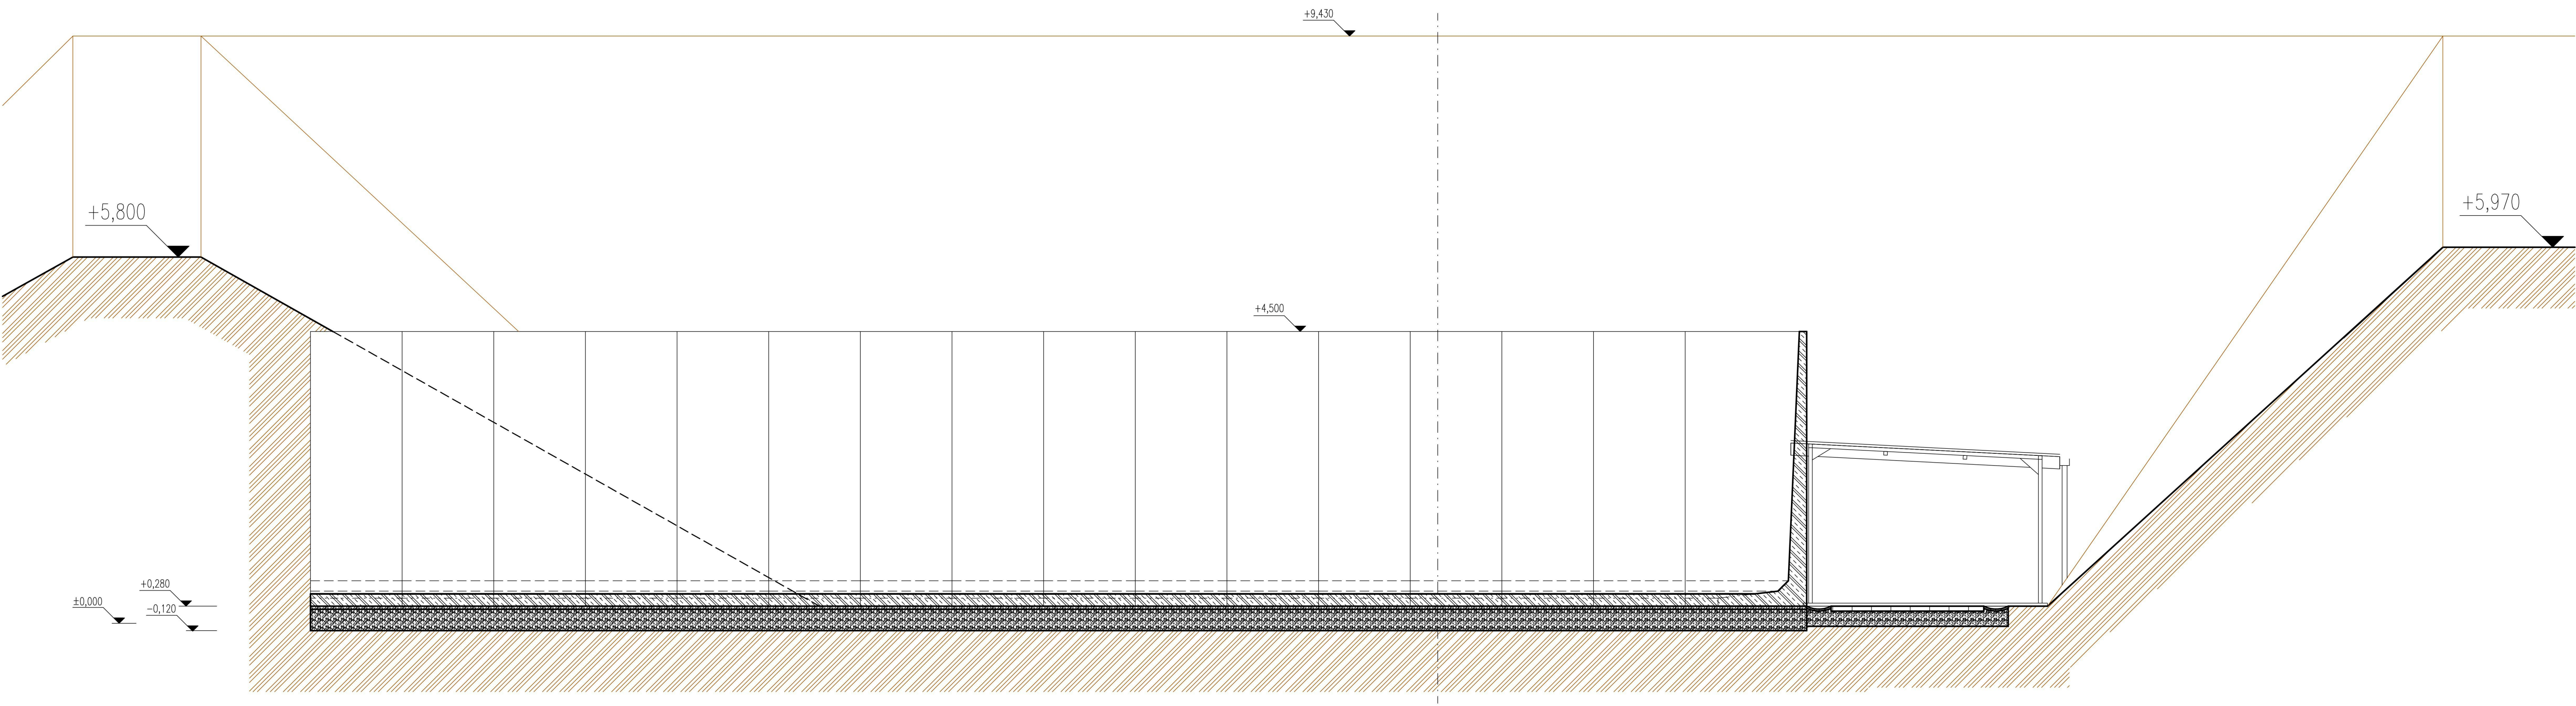

zpracoval: [redacted]		STŘELNICE SKOUPÝ, s.r.o. Sokolská 11 664 83 Přibyslavice [redacted]	
stavebník: ČR – GENERÁLNÍ ŘEDITELSTVÍ ČEL Budějovická 1387/7 140 96 Praha 4			
kraj: Olomoucký, katastr: Pterov pozemek [redacted] projekt: REKONSTRUKCE LAPÁČE STŘEL SSP BOCHOR–STŘELNICE		formát	A2x3
		datum	15. 05. 2021
výkres: PŘÍČNÝ ŘEZ C - C		archivní číslo	PB21–112
		úroveň	DSP
		měřítko: 1:50	výkres číslo: D.1.1.6

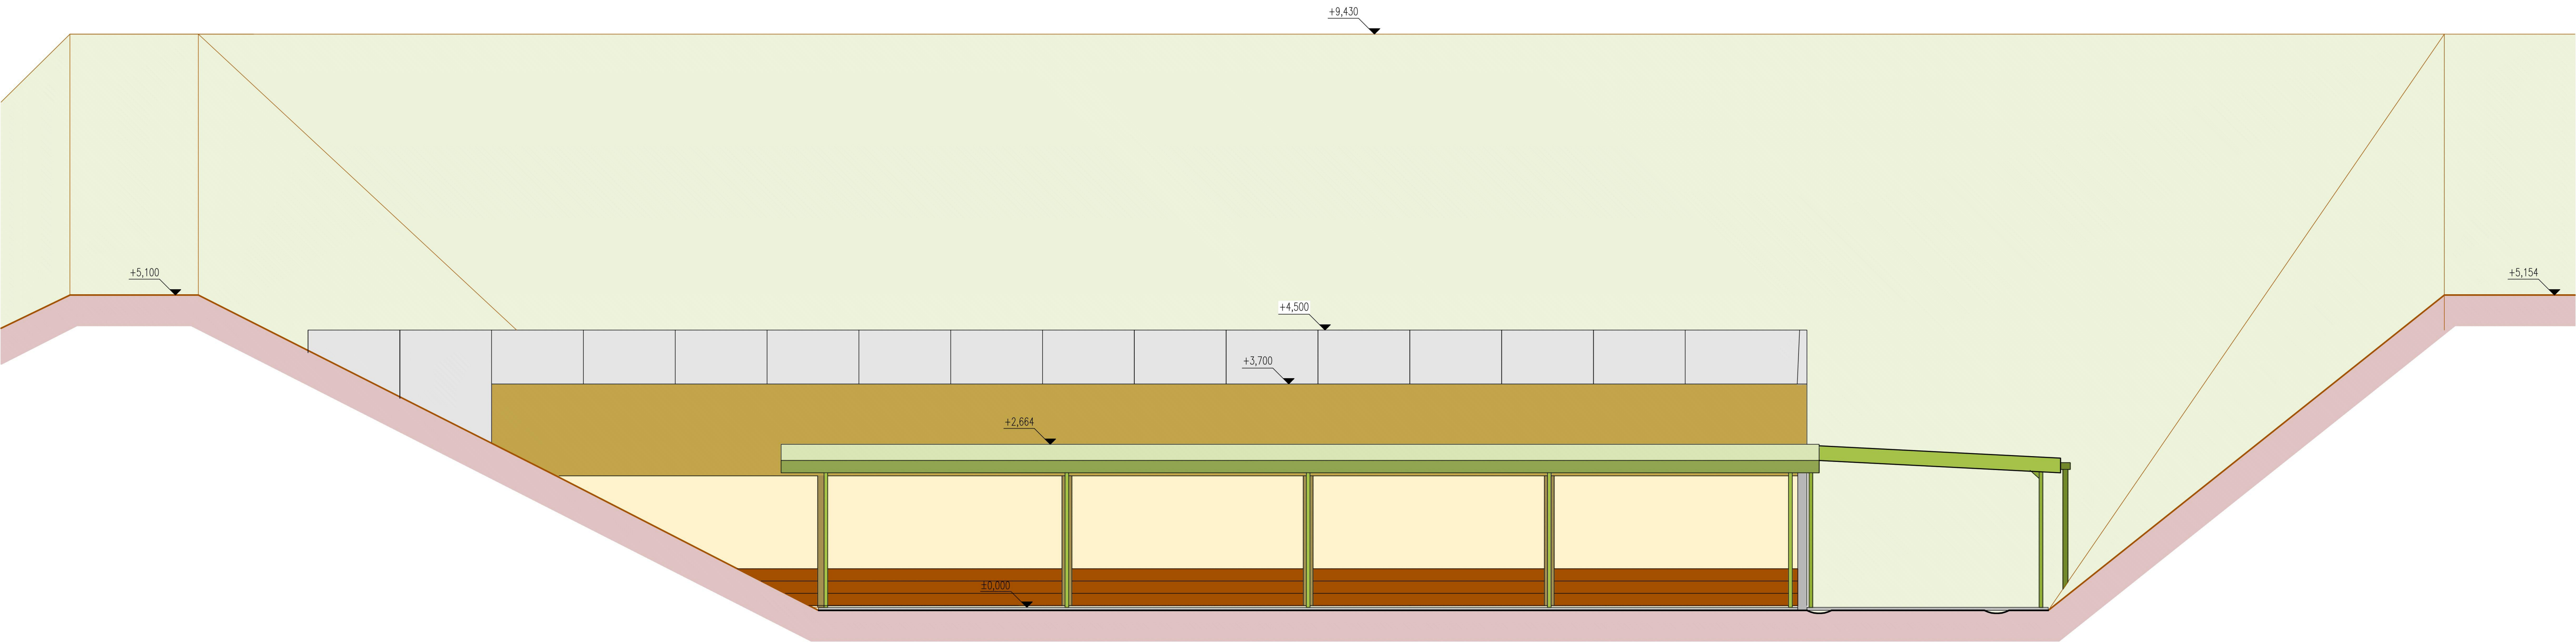

poznámka:
ZAPADNÍ, SEVERNÍ A VÝCHODNÍ POHLEDY JSOU STÍNĚNY STÁVAJÍCÍMI ZEMNÍMI VALY A STŘELNICE JE Z TĚCHTO SMĚRŮ ZEMNÍMI VALY
ZCELA ZAKRYTA A NENÍ Z TĚCHTO SMĚRŮ VIDITELNÁ ŽÁDNÁ JEJÍ ČÁST.

zpracoval: [redacted]		STŘELNICE SKOUPÝ, s.r.o. Sokolská 11 664 83 Přibyslavice [redacted]	
stavebník: ČR – GENERALNÍ ŘEDITELSTVÍ ČEL Budějovická 1387/7 140 96 Praha 4		formát	A2x3
kraj: Olomoucký, katastr: Pterov pozemek: [redacted]		datum	15. 05. 2021
projekt: REKONSTRUKCE LAPAČE STŘEL SSP BOCHOŘ-STŘELNICE		archivní číslo	PB21-112
výkres: POHLED JIŽNÍ		úroveň	DSP
		měřítko: 1:50	výkres číslo: D.1.1.7