Příloha č. 1

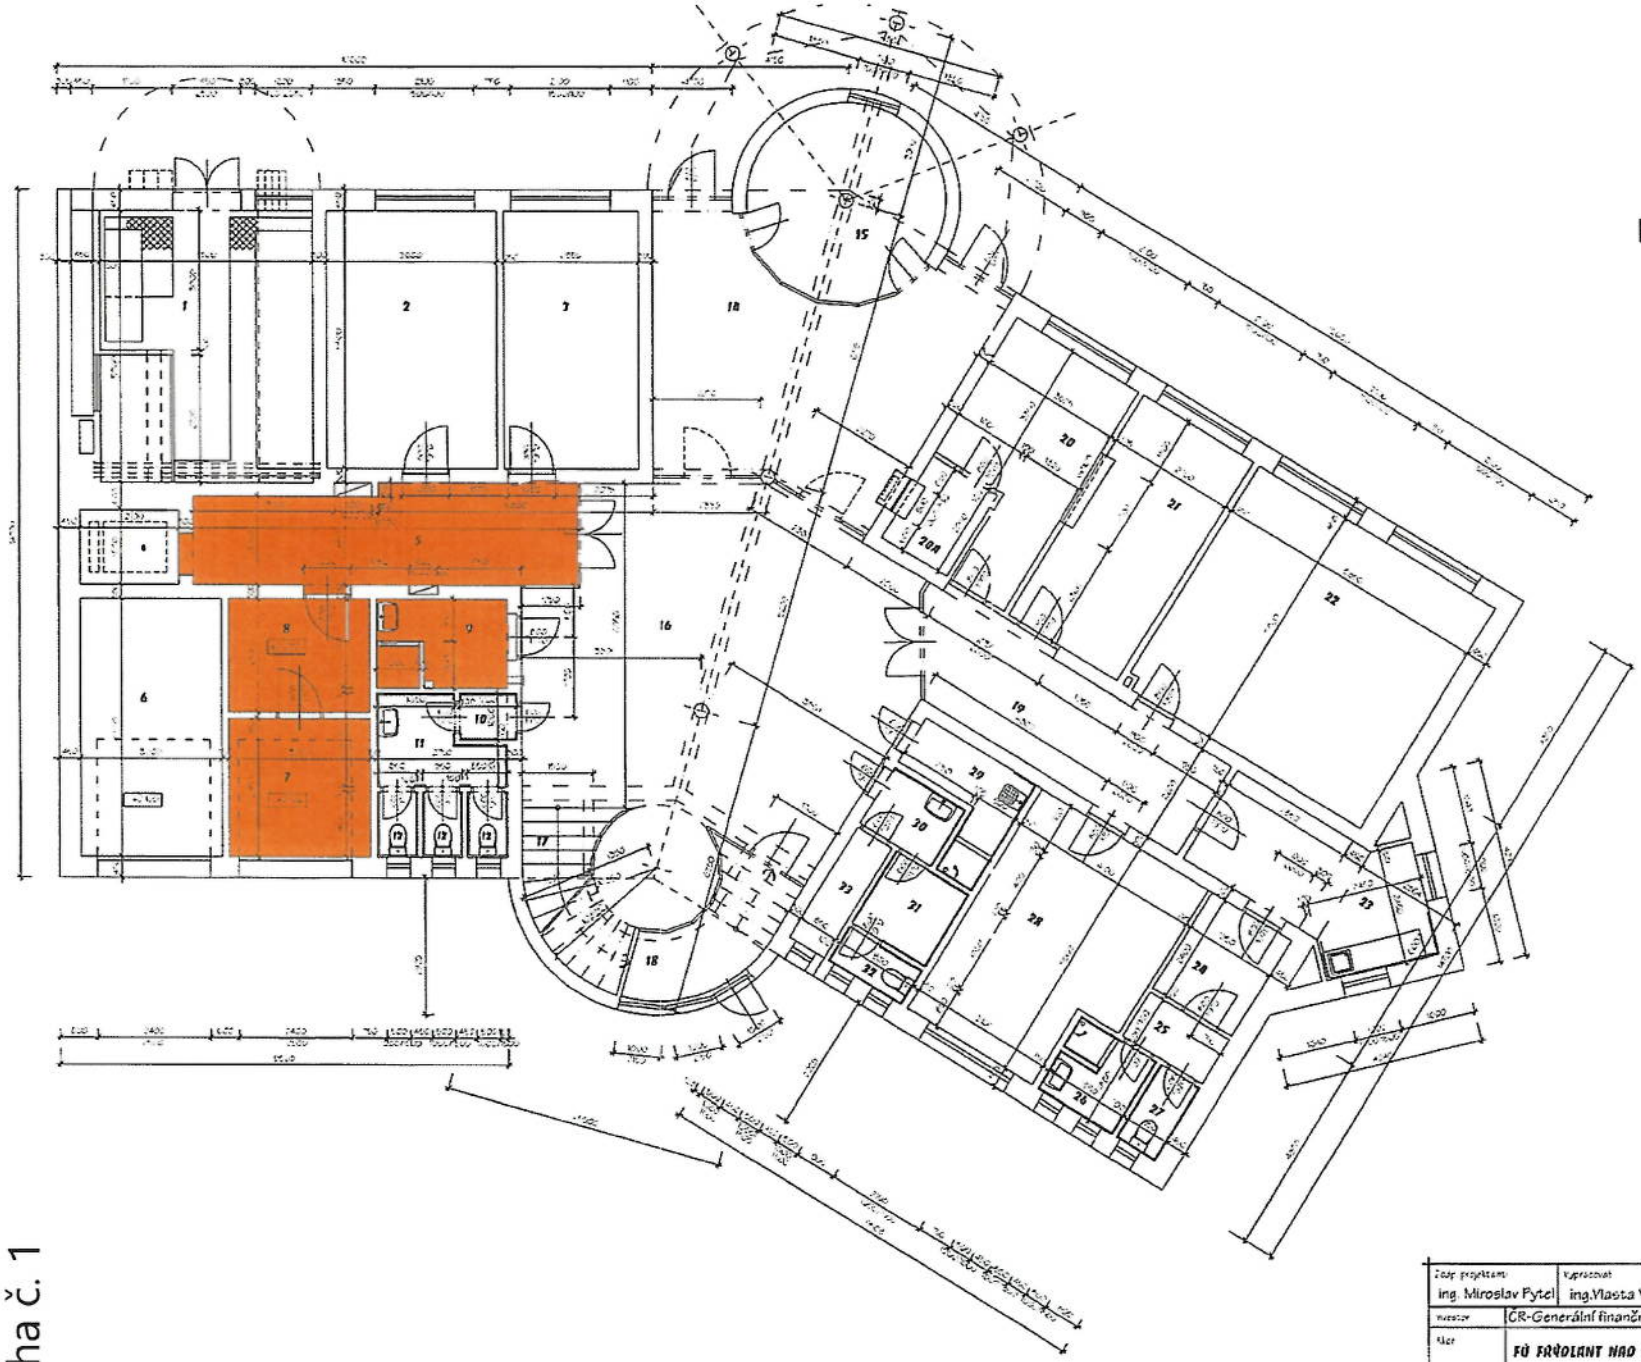

LEGENDA MÍSTNOSTÍ

OZNAČ.	ÚČEL MÍSTNOSTI	PLOCHA m²	DRUH PODL.	ÚPRAVA POVRCHŮ
1	TRAFOSTANICE	20,10	BADLAT	
2	SKLAD	19,80	BADLAT	
3	SKLAD	21,07	BADLAT	
4	OBSLUŽNÝ VÝTAH	3,20		
5	CHODBA	10,73	KERAM DLAŽBA	
6	GARÁŽ	32,50	BADLAT	
7	KOTLA	0,00	BADLAT	
8	SKLAD	7,20	BADLAT	
9	ŠATNA	9,27	KERAM DLAŽBA	KER. OBKLADZOO
10	PŘEDSÍŇ	1,20	KERAM DLAŽBA	
11	PŘEDSÍŇ + WC ŽENY	4,20	KERAM DLAŽBA	KER. OBKLADZOO
12	WC ŽENY 3x	1,10	KERAM DLAŽBA	KER. OBKLADZOO
14	VESTIBUL HALA	21,01	MRAMOR	KAZETOVÝ PODHLED
15	INFORMACE	14,33	KOBEREC	
16	HALA VSTUPNÍ	60,14	MRAMOR	KAZETOVÝ PODHLED
17	SCHODIŠTĚ VNITŘNÍ	12,09	MRAMOR	
18	VESTIBUL PRO ZAMĚSTN.	5,45	MRAMOR	
19	CHODBA	15,47	MRAMOR	KAZETOVÝ PODHLED
20	POKLADNA	12,00	KOBEREC	
20A	POKLADNA	3,79	KOBEREC	
21	KODAKNA	14,85	KOBEREC	
22	KANCELÁŘ	37,10	KOBEREC	
23	KUCHYŇKA	13,07	KOBEREC	KER.OBK. KOVOLO
24	ŠATNA	4,08	KOBEREC	
25	PŘEDSÍŇ	2,75	KERAM DLAŽBA	
26	SPRCHA	3,23	KERAM DLAŽBA	KER.OBKLADY 2100
27	WC	1,70	KERAM DLAŽBA	KER.OBKLADY 1500
28	KANCELÁŘ	22,05	KOBEREC	
29	KLUBOVÁ SKLADBA	4,42	KERAM DLAŽBA	KER.OBKLADZOO/2250
30	PŘEDSÍŇ WC MUŽI	2,45	KERAM DLAŽBA	KER.OBKLADY 2250
31	PISOÁRY	2,24	KERAM DLAŽBA	KER.OBKLADY 2250
32	WC MUŽI	4,9	KERAM DLAŽBA	KER.OBKLADY 2100
33	KANCELÁŘ	7,55	KERAM DLAŽBA	

Zodp. projektant: Ing. Miroslav Fytel	Vypracoval: Ing.Vlasta Vargová	Kreslil: Ing. Ivana Hrbáčková	
Investor:	ČR-Generální finanční ředitelství, Lazarská 15/7, Praha 1		
Akce:	FÚ FRÝDLANT NAD OSTRAVICÍ - STÁVAJÍCÍ STAV	Stupeň:	DPS
		Datum:	11/2019
Místo stavby:	FÚ Frýdlant n. Ostravicí, Spořitelní 328	Zak. číslo:	
Část:	ARCH.-STAVEBNÍ ŘEŠENÍ	Měřítko:	Číslo výkresu:
Obsah:	PŮDORYS 1.NP	1:75	1

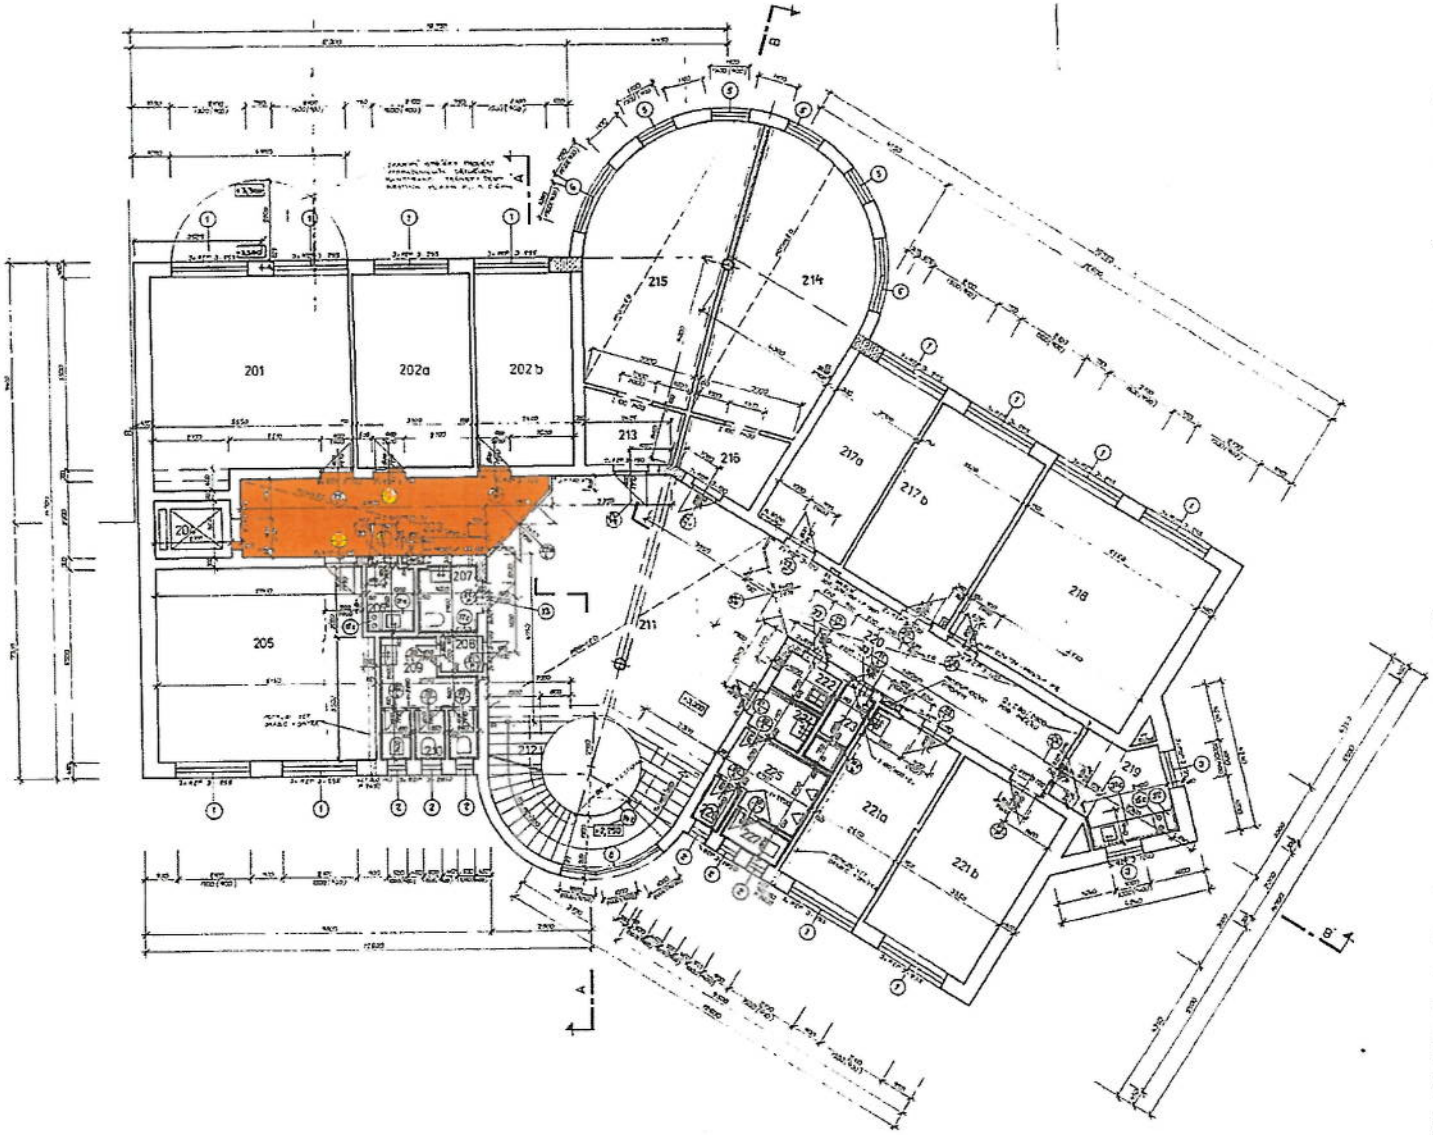

LEGENDA MÍSTNOSTÍ:

číslo místn.	účel místnosti	plocha m²			druh podlahy	poznámka
201	kancelář	33,43			keramická dlaždice	
202a	kancelář	32,79			linoleum	
202b	chodba		19,25		keramická dlaždice	
204	úřední výtah			3,38	-	
205	kancelář	33,10			keramická dlaždice	
206	kuchyňka	7,46			keramická dlaždice	
207	wc pro hůlkové postižené	3,24			-	
208	předsíň	1,70			-	
209	předsíň wc - ženy	4,29			-	
210	wc - ženy	2,40			-	
211	hala pro klienty	54,00			mramor	
212	schodiště				-	
213	šatna	5,13			keramická dlaždice	
214	kancelář ředitele	23,00			-	
215	hala zasedací místn.	57,60			-	
216	šatna	3,13			-	
217	kancelář	20,19			-	
218	kancelář	29,73			-	
219	kuchyňka	9,23			keramická dlaždice	
220	chodba				mramor	
221	kancelář	39,60			koberec	
222	účelová místnost	1,70			keramická dlaždice	
223	sprcha	2,25			-	
224	předsíň wc - muži	1,84			-	
225	mezzanin	3,83			-	
226	wc - muži	1,74			-	
227	wc - muži	1,13			-	

POVRCH NOVÉ VRSTVY PODLAH SPLŇUJE SPLNĚNÍ PODMÍNEK VYHLÁŠKY

LEGENDA ZDIVA

- ZDIVO CELOPLOŠNÉ
- ZDIVO CELOPLOŠNÉ
- VNITŘNÍ ZDIVO CELOPLOŠNÉ
- ZDIVO S PŘÍČKOVICÍ POZDĚJI DĚROVÁNÍ
- ZDIVO S OTVORY
- PLNÉ Z MONTOVANÉHO BETONU
- BETONOVÉ SLOUPY

POZNÁMKA

- VEŠKERÉ ZDIVO SE MUSÍ PROVÁDĚT PŘEDEPSANÝM ZPŮSOBEM
- MONTÁŽNÍ STROPNÍ DESKY PROVÁDĚNY PŘES NAVRŽENÉ PODPĚRNÉ TECHNOLOGICKÉ PROFILY

STAVEBNÍ MÍSTO: FRYDLANT N.O. „CENTRUM" FINANČNÍ ÚŘAD - POJIŠŤOVNA
PŮDORYS 2.N.P.
1:50
13