


BUDOVA A

BUDOVA B

BUDOVA C

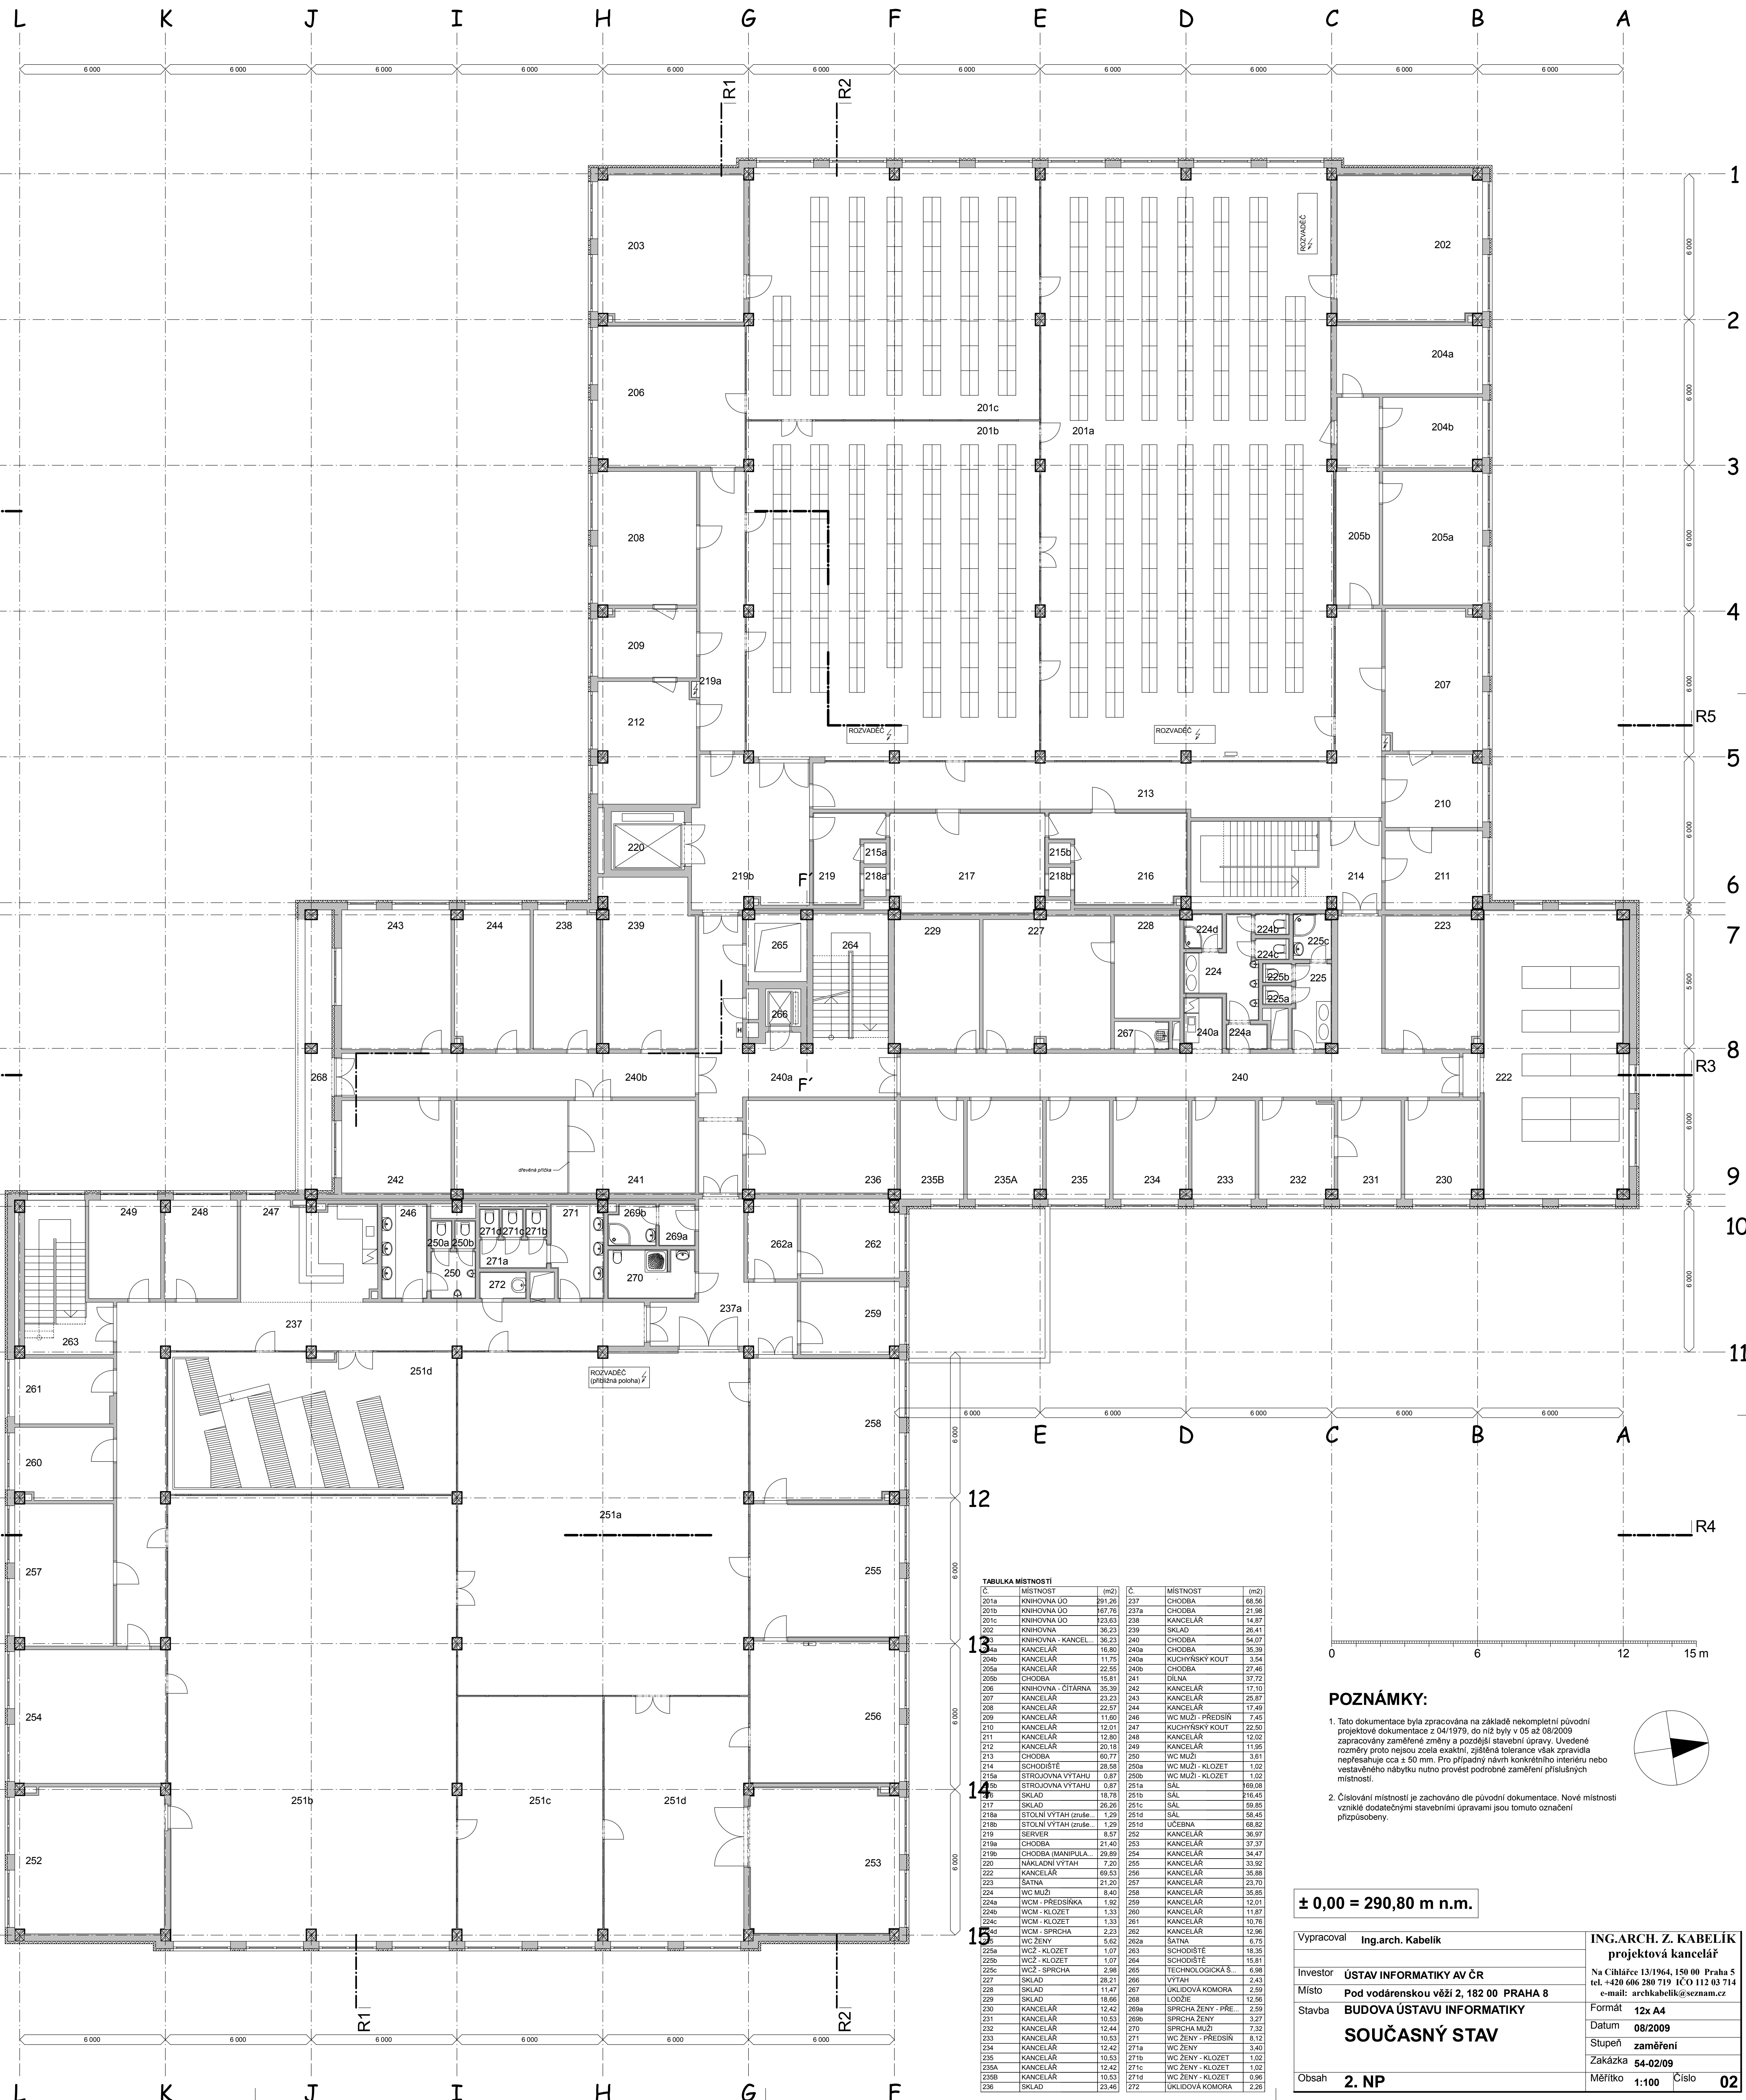

**TABULKA MÍSTNOSTI**

Č.	MÍSTNOST	(m <sup>2</sup> )	Č.	MÍSTNOST	(m <sup>2</sup> )
201a	KNIHOVNA UO	391,26	237	CHODBA	68,56
201b	KNIHOVNA UO	167,76	237a	CHODBA	21,98
201c	KNIHOVNA UO	123,63	238	KANCELAR	14,87
202	KNIHOVNA	36,23	239	SKLAD	26,41
202a	KANCELAR	16,80	240	CHODBA	84,07
204a	KANCELAR	11,75	240a	KUCHYNSKY KOUT	3,54
205a	KANCELAR	22,55	240b	CHODBA	27,46
205b	CHODBA	15,81	241	DILNA	37,72
206	KNIHOVNA - CITARNA	35,39	242	KANCELAR	17,10
207	KANCELAR	23,23	243	KANCELAR	25,87
208	KANCELAR	22,97	244	KANCELAR	17,49
209	KANCELAR	11,60	245	WC MUZI - PREDSIN	7,45
210	KANCELAR	12,01	247	KUCHYNSKY KOUT	22,50
211	KANCELAR	12,80	248	KANCELAR	12,02
212	KANCELAR	20,18	249	KANCELAR	11,95
213	CHODBA	69,77	250	WC MUZI	3,81
214	SCHODISTE	28,58	250a	WC MUZI - KLOZET	1,02
215a	STROJOVNA VYTAHJ	0,87	250b	WC MUZI - KLOZET	1,02
215b	STROJOVNA VYTAHJ	0,87	251a	SAL	89,08

**POZNÁMKY:**

- Tato dokumentace byla zpracována na základě nekompletní původní projektové dokumentace z 04/1979, do níž byly v 05 až 08/2009 zapracovány zaměřené změny a pozdější stavební úpravy. Uvedené rozměry nejsou zcela exaktní, zjištěná tolerance však zpravidla nepřesahuje cca ± 50 mm. Pro případný návrh konkrétního interiéru nebo vestavěného nábytku nutno provést podrobné zaměření příslušných místností.
- Číslování místností je zachováno dle původní dokumentace. Nové místnosti vzniklé dodatečnými stavebními úpravami jsou tomuto označení přizpůsobeny.

± 0,00 = 290,80 m n.n.m.

Vypracoval <b>Ing.arch. Kabelík</b> Investor <b>ÚSTAV INFORMATIKY AV ČR</b> Místo <b>Pod vodárenskou věží 2, 182 00 PRAHA 8</b> Stavba <b>BUDOVA ÚSTAVU INFORMATIKY</b> Obsah <b>2. NP</b>	<b>ING.ARCH. Z. KABELÍK</b> <b>projektová kancelář</b> Na Cihlářce 13/1964, 150 00 Praha 5 tel. +420 606 280 719 IČO 112 03 714 e-mail: archkabelik@seznam.cz Formát <b>12x A4</b> Datum <b>08/2009</b> Stupeň <b>zaměření</b> Zakázka <b>54-02/09</b> Měřítko <b>1:100</b> Číslo <b>02</b>
--	--