

# KRYCÍ LIST SOUPISU PRACÍ

Stavba:

Oprava lesní cesty Velkoškolka Hvězda

KSO:

Místo: revír Smilov

CC-CZ:

Datum: 17.5.2022

Zadavatel:

Lesy České republiky, s.p.

IČ:

DIČ:

Uchazeč:

Ekologické stavby s.r.o.

IČ:

0-8321507

DIČ:

CZ08321507

Projektant:

IČ:

DIČ:

Zpracovatel:

IČ:

DIČ:

Poznámka:

**Cena bez DPH**

**35 565,02**

	Základ daně	Sazba daně	Výše daně
DPH základní	35 565,02	21,00%	7 468,65
DPH snížená	0,00	15,00%	0,00

**Cena s DPH**

**v CZK**

**43 033,67**

Projektant

Zpracovatel

Datum a podpis:

Razítko

Datum a podpis:

Razítko

Objednavatel

Uchazeč

Datum a podpis:

Razítko

Datum a podpis:

Razítko

# SOUPIS PRACÍ

Stavba:

**Oprava lesní cesty Velkoškolka Hvězda**

Místo: revír Smilov

Datum: 17.5.2022

Zadavatel: Lesy České republiky, s.p.

Projektant:

Uchazeč: Ekologické stavby s.r.o.

Zpracovatel:

PČ	Typ	Kód	Popis	MJ	Množství	J.cena [CZK]	Cena celkem [CZK]
----	-----	-----	-------	----	----------	--------------	-------------------

## Náklady soupisu celkem

**35 565,02**

D HSV Práce a dodávky HSV

**35 565,02**

D 1 Zemní práce

**1 406,25**

4	K	122452203	Odkopávky a prokopávky nezapažené pro silnice a dálnice v hornině třídy těžitelnosti II objem do 100 m <sup>3</sup> strojně	m <sup>3</sup>	2,250	545,00	1 226,25
---	---	-----------	---	----------------	-------	--------	----------

PP Odkopávky a prokopávky nezapažené pro silnice a dálnice strojně v hornině třídy těžitelnosti II do 100 m<sup>3</sup>  
VV vypuštění vody s velkými výtluky 15 x 0,30\*0,50\*1\*15

2,250

5	K	171251101	Uložení sypaniny do násypů nezhutněných strojně	m <sup>3</sup>	2,250	80,00	180,00
---	---	-----------	---	----------------	-------	-------	--------

PP Uložení sypanin do násypů strojně s rozproštěním sypaniny ve vstřevách a s hrubým urovňáním nezhutněných jakékoliv třídy těžitelnosti

VV 2,25

2,250

D 5 Kómunikace pozemní

**25 652,00**

2	K	564930412	Podklad z asfaltového recyklátu plochy do 100 m <sup>2</sup> tl 100 mm	m <sup>2</sup>	242,000	106,00	25 652,00
---	---	-----------	--	----------------	---------	--------	-----------

PP Podklad nebo podsyp z asfaltového recyklátu s rozproštěním a zhutněním plochy jednolivé do 100 m<sup>2</sup>, po zhutnění tl. 100 mm

VV jednolivé výtluky 48 ks, 200 mm

VV 96\*2

192,000

VV doplnění vyjeté koleje 200 mm

VV 0,5\*50\*2

50,000

VV Součet

242,000

D 9 Ostatní konstrukce a práce, bourání

**4 900,00**

1	K	938909612	Odstranění nánosu na krajnicích II do 200 mm	m <sup>2</sup>	100,000	49,00	4 900,00
---	---	-----------	--	----------------	---------	-------	----------

PP Čištění krajnic odstraněním nánosu (ulehlého, popř. zaježděného) naneseného vlivem silničního provozu, s přemístěním na hromady na vzdálenost do 50 m nebo s naložením na dopravní prostředek, ale bez složení průměrné tloušťky přes 100 do 200 mm

VV 100\*1

100,000

D 998 Přesun hmot

**3 606,77**

3	K	998225111	Přesun hmot pro pozemní komunikace s krytem z kamene, monolitickým betonovým nebo živičným	t	52,272	69,00	3 606,77
---	---	-----------	--	---	--------	-------	----------

PP Přesun hmot pro komunikace s krytem z kameniva, monolitickým betonovým nebo živičným dopravní vzdálenost do 200 m jakékoliv délky objektu

VV 52,272

52,272

# KRYCÍ LIST SOUPISU PRACÍ

Stavba:

Oprava lesní cesty Direktorská

KSO:

Místo: revír Štenská

CC-CZ:

Datum: 15.6.2022

Zadavatel:

Lesy České republiky, s.p.

IČ:

DIČ:

Uchazeč:

Ekologické stavby s.r.o.

IČ:

0-8321507

DIČ:

CZ08321507

Projektant:

IČ:

DIČ:

Zpracovatel:

IČ:

DIČ:

Poznámka:

<b>Cena bez DPH</b>				<b>258 801,43</b>
	<b>Základ daně</b>	<b>Sazba daně</b>	<b>Výše daně</b>	
DPH základní	258 801,43	21,00%	54 348,30	
DPH snížená	0,00	15,00%	0,00	
<b>Cena s DPH</b>	<b>v CZK</b>			<b>313 149,73</b>

Projektant

Zpracovatel

Datum a podpis:

Razítko

Datum a podpis:

Razítko

Objednavatel

Uchazeč

Datum a podpis:

Razítko

Datum a podpis:

Razítko

# SOUPIS PRACÍ

Stavba:

Oprava lesní cesty Direktorská

Místo:

revír Štenská

Datum:

15.6.2022

Zadavatel:

Lesy České republiky, s.p.

Projektant:

Uchazeč:


Ekologické stavby s.r.o.

Zpracovatel:

PČ	Typ	Kód	Popis	MJ	Množství	J.cena [CZK]	Cena celkem [CZK]
<b>Náklady soupisu celkem</b>							<b>258 801,43</b>
D	HSV		Práce a dodávky HSV				258 801,43
D	1		Zemní práce				71 141,25
7	K	113108441	Rozrytí krytu z kameniva bez zhutnění bez živličného pojiva	m2	1 491,000	25,00	37 275,00
	PP		Rozrytí vrstvy krytu nebo podkladu z kameniva bez zhutnění, bez vyrovnání rozrytého materiálu, pro jakýkoliv tloušťky bez živličného pojiva				
	VV		v km 0,071-0,159, 0,245-0,302, 0,321-0,331, 0,379-0,650				
	VV		(88+57+10+271)*3,5		1 491,000		
2	K	122151102	Odkopávky a prokopávky nezapažené v hornině třídy těžitelosti I skupiny 1 a 2 objem do 50 m3 strojně	m3	19,500	127,50	2 486,25
	PP		Odkopávky a prokopávky nezapažené strojně v hornině třídy těžitelosti I skupiny 1 a 2 přes 20 do 50 m3				
	VV		odstranění nánosů na středech cesty na 30%				
	VV		650*1*0,3*0,10		19,500		
1	K	171251101	Uložení sypaniny do násypů nezhuťných strojně	m3	19,500	80,00	1 560,00
	PP		Uložení sypaniny do násypů strojně s rozprostřením sypaniny ve vrstvách a s hrubým urovněním nezhuťných jakékoliv třídy těžitelosti				
	VV		19,50		19,500		
8	K	181951112	Úprava pláně v hornině třídy těžitelosti I skupiny 1 až 3 se zhutněním strojně	m2	1 491,000	20,00	29 820,00
	PP		Úprava pláně vyrovnáním výškových rozdílů strojně v hornině třídy těžitelosti I, skupiny 1 až 3 se zhutněním				
	VV		v km 0,071-0,159, 0,245-0,302, 0,321-0,331, 0,379-0,650				
	VV		(88+57+10+271)*3,5		1 491,000		
D	5		Komunikace pozemní				160 345,00
11	K	564821111	Podklad ze šterkodrtě ŠD plochy přes 100 m2 tl 80 mm	m2	1 491,000	90,00	134 190,00
	PP		Podklad ze šterkodrtě ŠD s rozprostřením a zhutněním plochy přes 100 m2, po zhutnění tl. 80 mm				
	VV		v km 0,071-0,159, 0,245-0,302, 0,321-0,331, 0,379-0,650				
	VV		(88+57+10+271)*3,5		1 491,000		
3	K	564851011	Podklad ze šterkodrtě ŠD plochy do 100 m2 tl 150 mm	m2	14,000	200,00	2 800,00
	PP		Podklad ze šterkodrtě ŠD s rozprostřením a zhutněním plochy jednotlivě do 100 m2, po zhutnění tl. 150 mm				
	VV		P koleť v km 0,008-0,022				
	VV		14*1		14,000		
4	K	564861011	Podklad ze šterkodrtě ŠD plochy do 100 m2 tl 200 mm	m2	90,000	259,50	23 355,00
	PP		Podklad ze šterkodrtě ŠD s rozprostřením a zhutněním plochy jednotlivě do 100 m2, po zhutnění tl. 200 mm				
	VV		L koleť v km 0,030-0,071, 0,096-0,145				
	VV		(41+49)*1		90,000		
D	9		Ostatní konstrukce a práce, bourání				4 875,00
9	K	938909611	Odstranění nánosů na krajnicích tl do 100 mm	m2	195,000	25,00	4 875,00
	PP		Čištění krajnic odstraněním nánosů (ulehlého, popř. zaježděného) nanášeného vlivem silničního provozu, s přemístěním na hromady na vzdálenost do 50 m nebo s naložením na dopravní prostředek, ale bez uložení průběžné tloušťky do 100 mm				
	VV		odstranění nánosů na krajnicích na 30 %				
	VV		650*0,5*2*0,3		195,000		
D	998		Přesun hmot				22 440,18
6	K	998225111	Přesun hmot pro pozemní komunikace s krytem z kamene, monolitickým betonovým nebo živličným	t	320,574	70,00	22 440,18

PČ	Typ	Kód	Popis	MJ	Množství	J.cena [CZK]	Cena celkem [CZK]
PP			Přesun hmot pro komunikace s krytem z kameniva, monolitickým betonovým nebo živičným úpravní vzdálenost do 200 m jakékoliv délky objektu				
VV			274,344+4,830+41,400		320,574		

# Lesní cesta Velkoškolka Hvězda

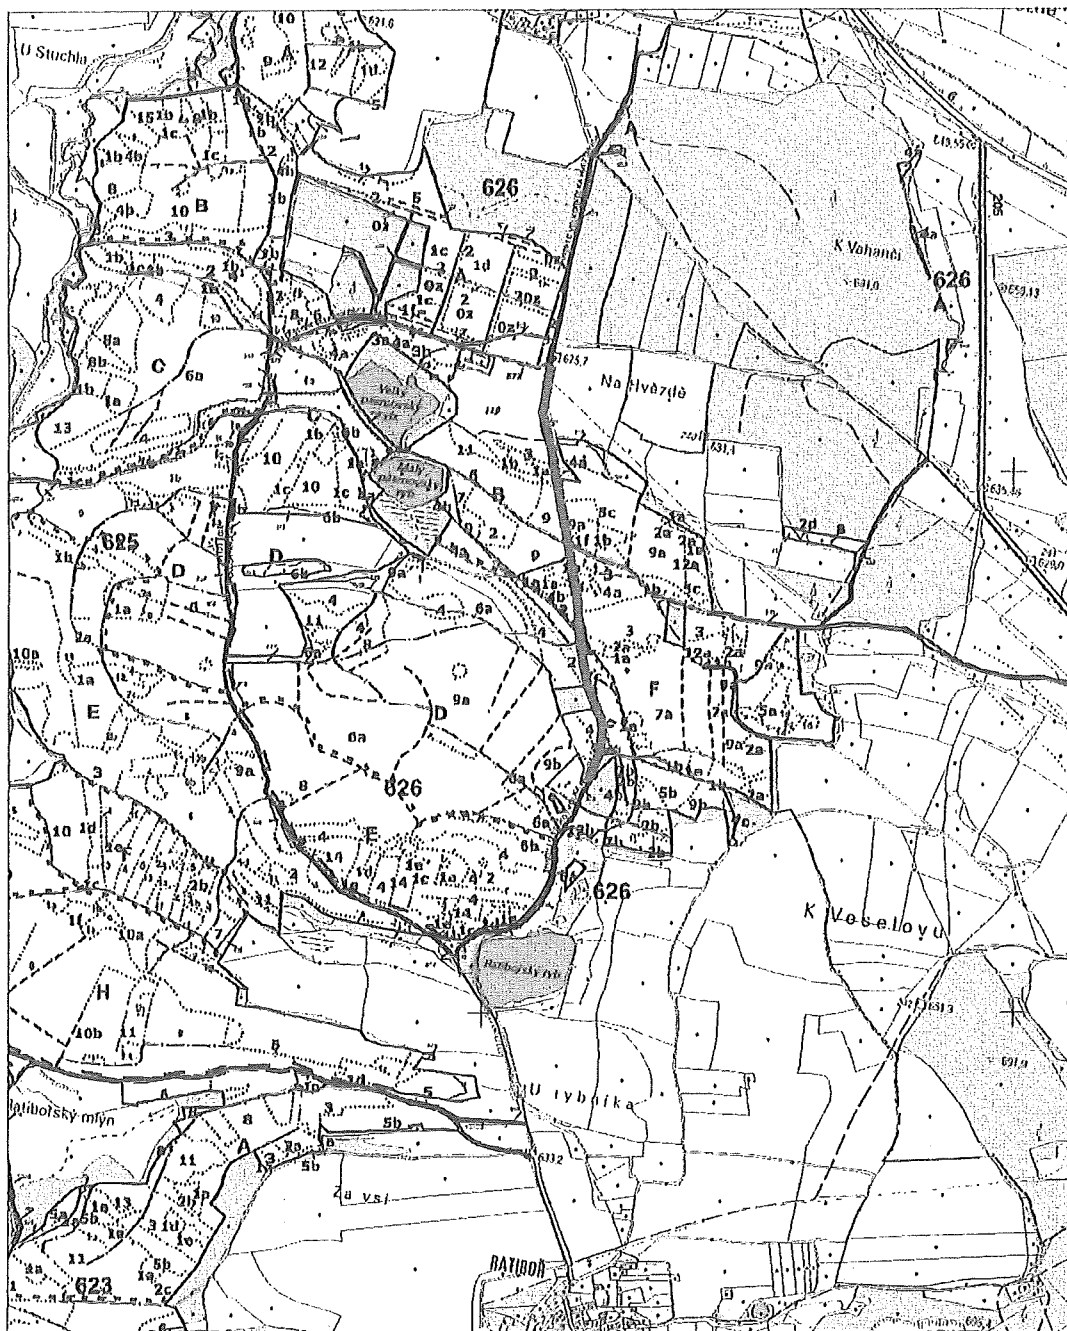

0 100 200 300 400 500 m

1 : 10 000

Odbor HÚL, oddělení GIS, GrDS

## Technická dokumentace

**Oprava lesní cesty Velkoškolka Hvězda**  
**Inv.č. 319929**

**k.ú Veselov p.p.č. 1478, Ratiboř u Žlutic p.p.č. 1078**  
**625 m.n.m.**

**Současný stav lesní cesty:** LC tř 2L celkové délky 1.845 m. Předmětem opravy je úsek cesty o délce 650 m, kde jsou četné výtluky a v jednom místě nánosy na krajnicích a vyjetá kolej.


Cílem úprav je zajištění sjízdnosti pro odvozní soupravy při odvozu dřeva z lesního komplexu a zamezení další degradaci cesty.

### Technické řešení:

Dojde k odstranění nánosů na krajnici v úseku 100 m, doplnění materiálu do vyjeté koleje a vyplnění jednotlivých výtluků v úseku 650 m asfaltovým recyklátem.

Vypracoval: XXXXXXXXXX

# LC Direktorská

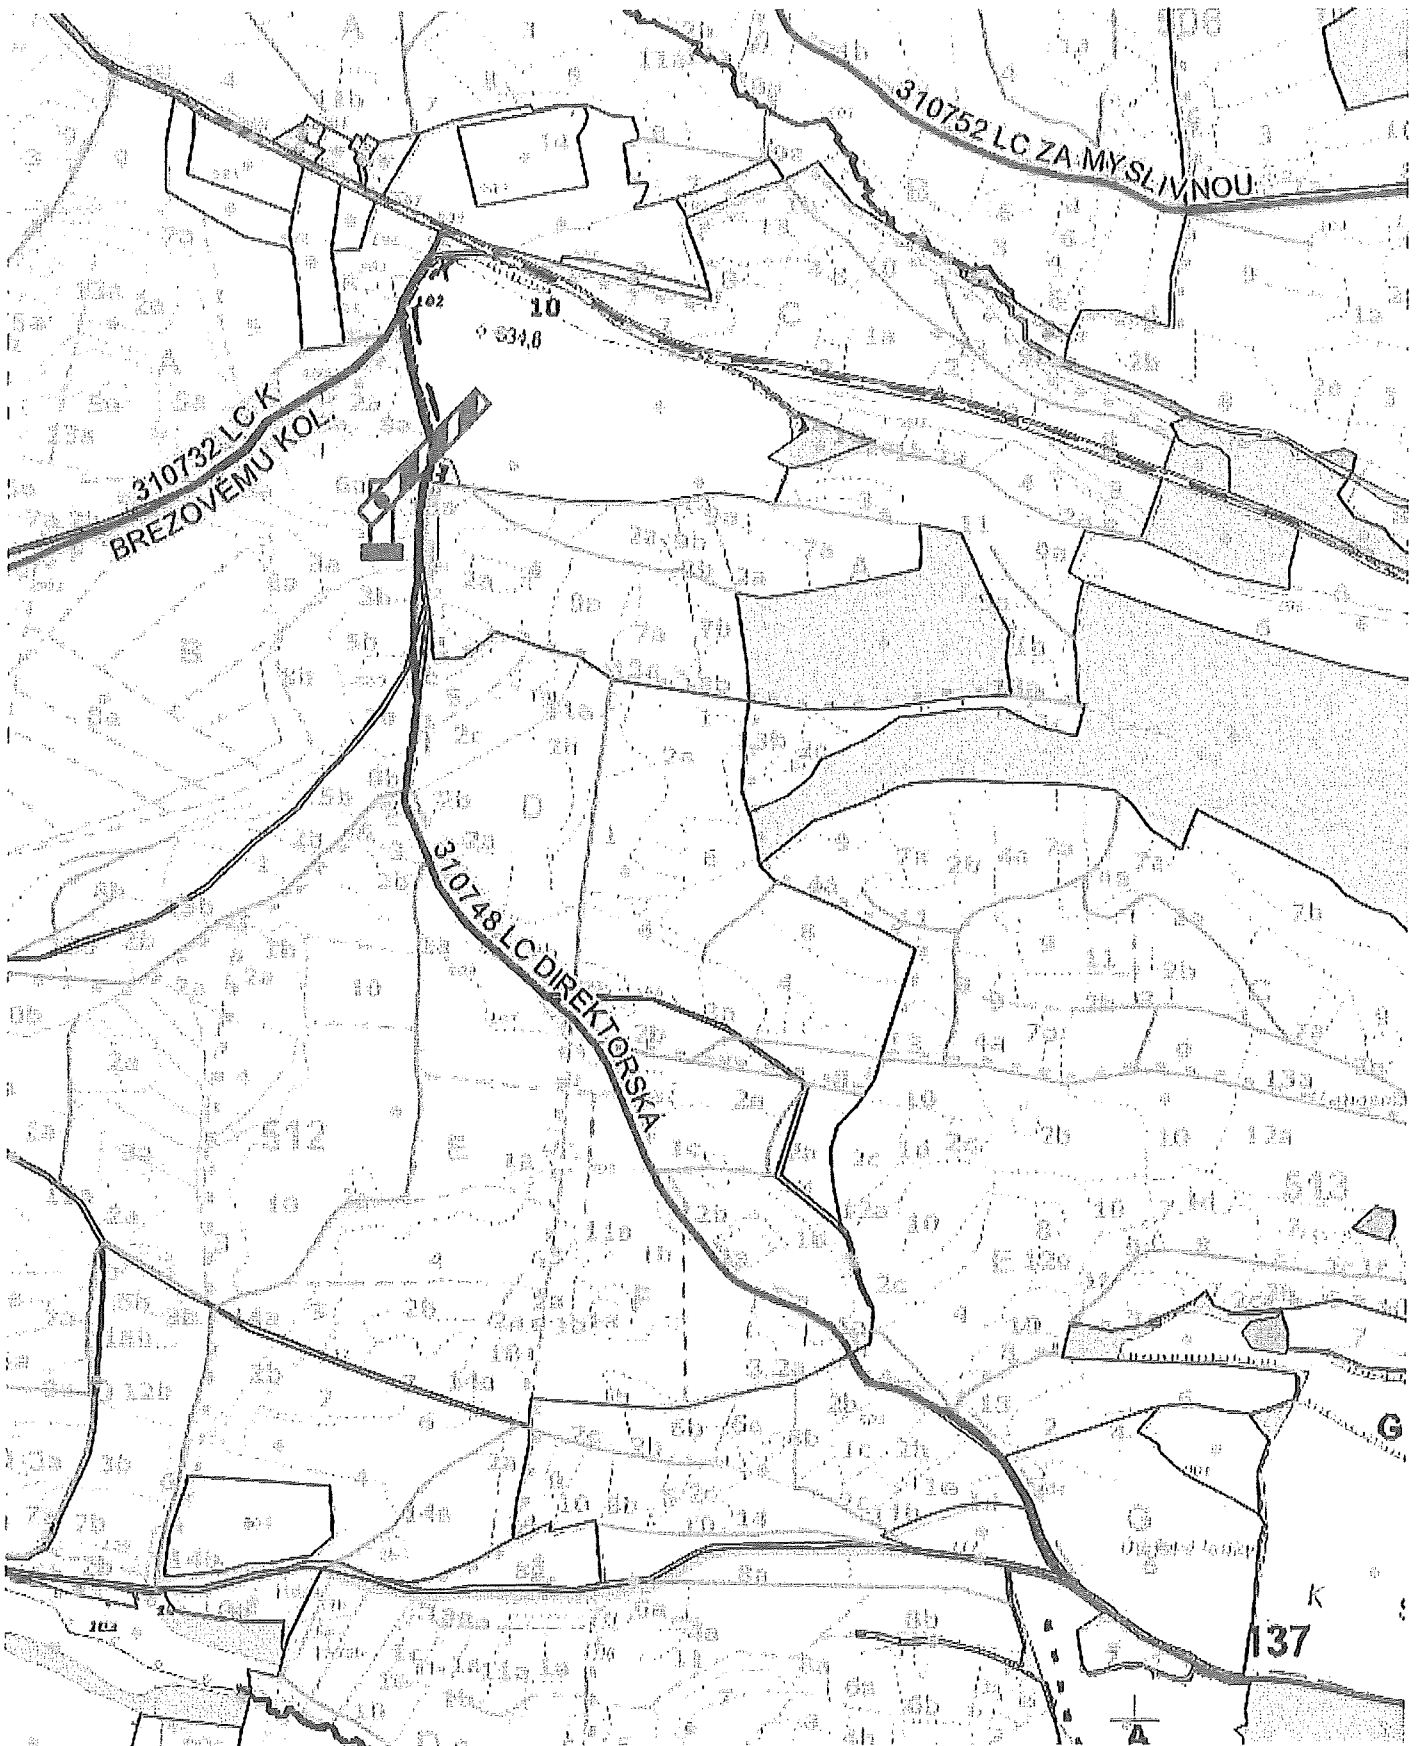



# Technická dokumentace

**Oprava lesní cesty Direktorská**  
**Inv.č. 310748**

**k.ú Staré Sedlo u Teplé p.p.č. 633/1, 268, 288**  
**630 m.n.m.**

**Současný stav lesní cesty:** LC tř 2L celkové délky 1.678 m. Předmětem opravy je úsek cesty o délce 650 m, kde jsou četné výtluky a menší míře vyjeté koleje.

Cílem úprav je zajištění sjízdnosti pro odvozní soupravy při odvozu dřeva z lesního komplexu (spádová oblast 80 ha) a zamezení další degradaci cesty. Místa s rozrytím krytu a úpravou pláně budou přeprofilována tak, aby příčný profil dosahoval hodnot 5 %. Směr příčného sklonu bude v jednotlivých místech vyznačen.

## Technické řešení:

Opravy proběhnou dle staničení.

Staničení v km:

0,000	začátek odstranění nánosů na krajnicích a středech cesty na 30 %
0,008 – 0,022	vyjetá P kolej, doplnění ŠD 0-63, tl. 150 mm, š. 1 m
0,030 – 0,071	vyjetá L kolej, doplnění ŠD 0-63, tl. 200 mm, š. 1 m
0,071 – 0,159	úsek rozrýt, úprava pláně se zhutněním, nový kryt ŠD 0-32, tl. 80 mm
0,096 – 0,145	vyjetá L kolej, doplnění ŠD 0-63, tl. 200 mm, š. 1 m
0,245 – 0,302	úsek rozrýt, úprava pláně se zhutněním, nový kryt ŠD 0-32, tl. 80 mm
0,321 – 0,331	úsek rozrýt, úprava pláně se zhutněním, nový kryt ŠD 0-32, tl. 80 mm
0,379 – 0,650	úsek rozrýt, úprava pláně se zhutněním, nový kryt ŠD 0-32, tl. 80 mm
0,650 –	konec úpravy

Vypracoval: XXXXXXXXXX