


Krajská komunikace Suchdol

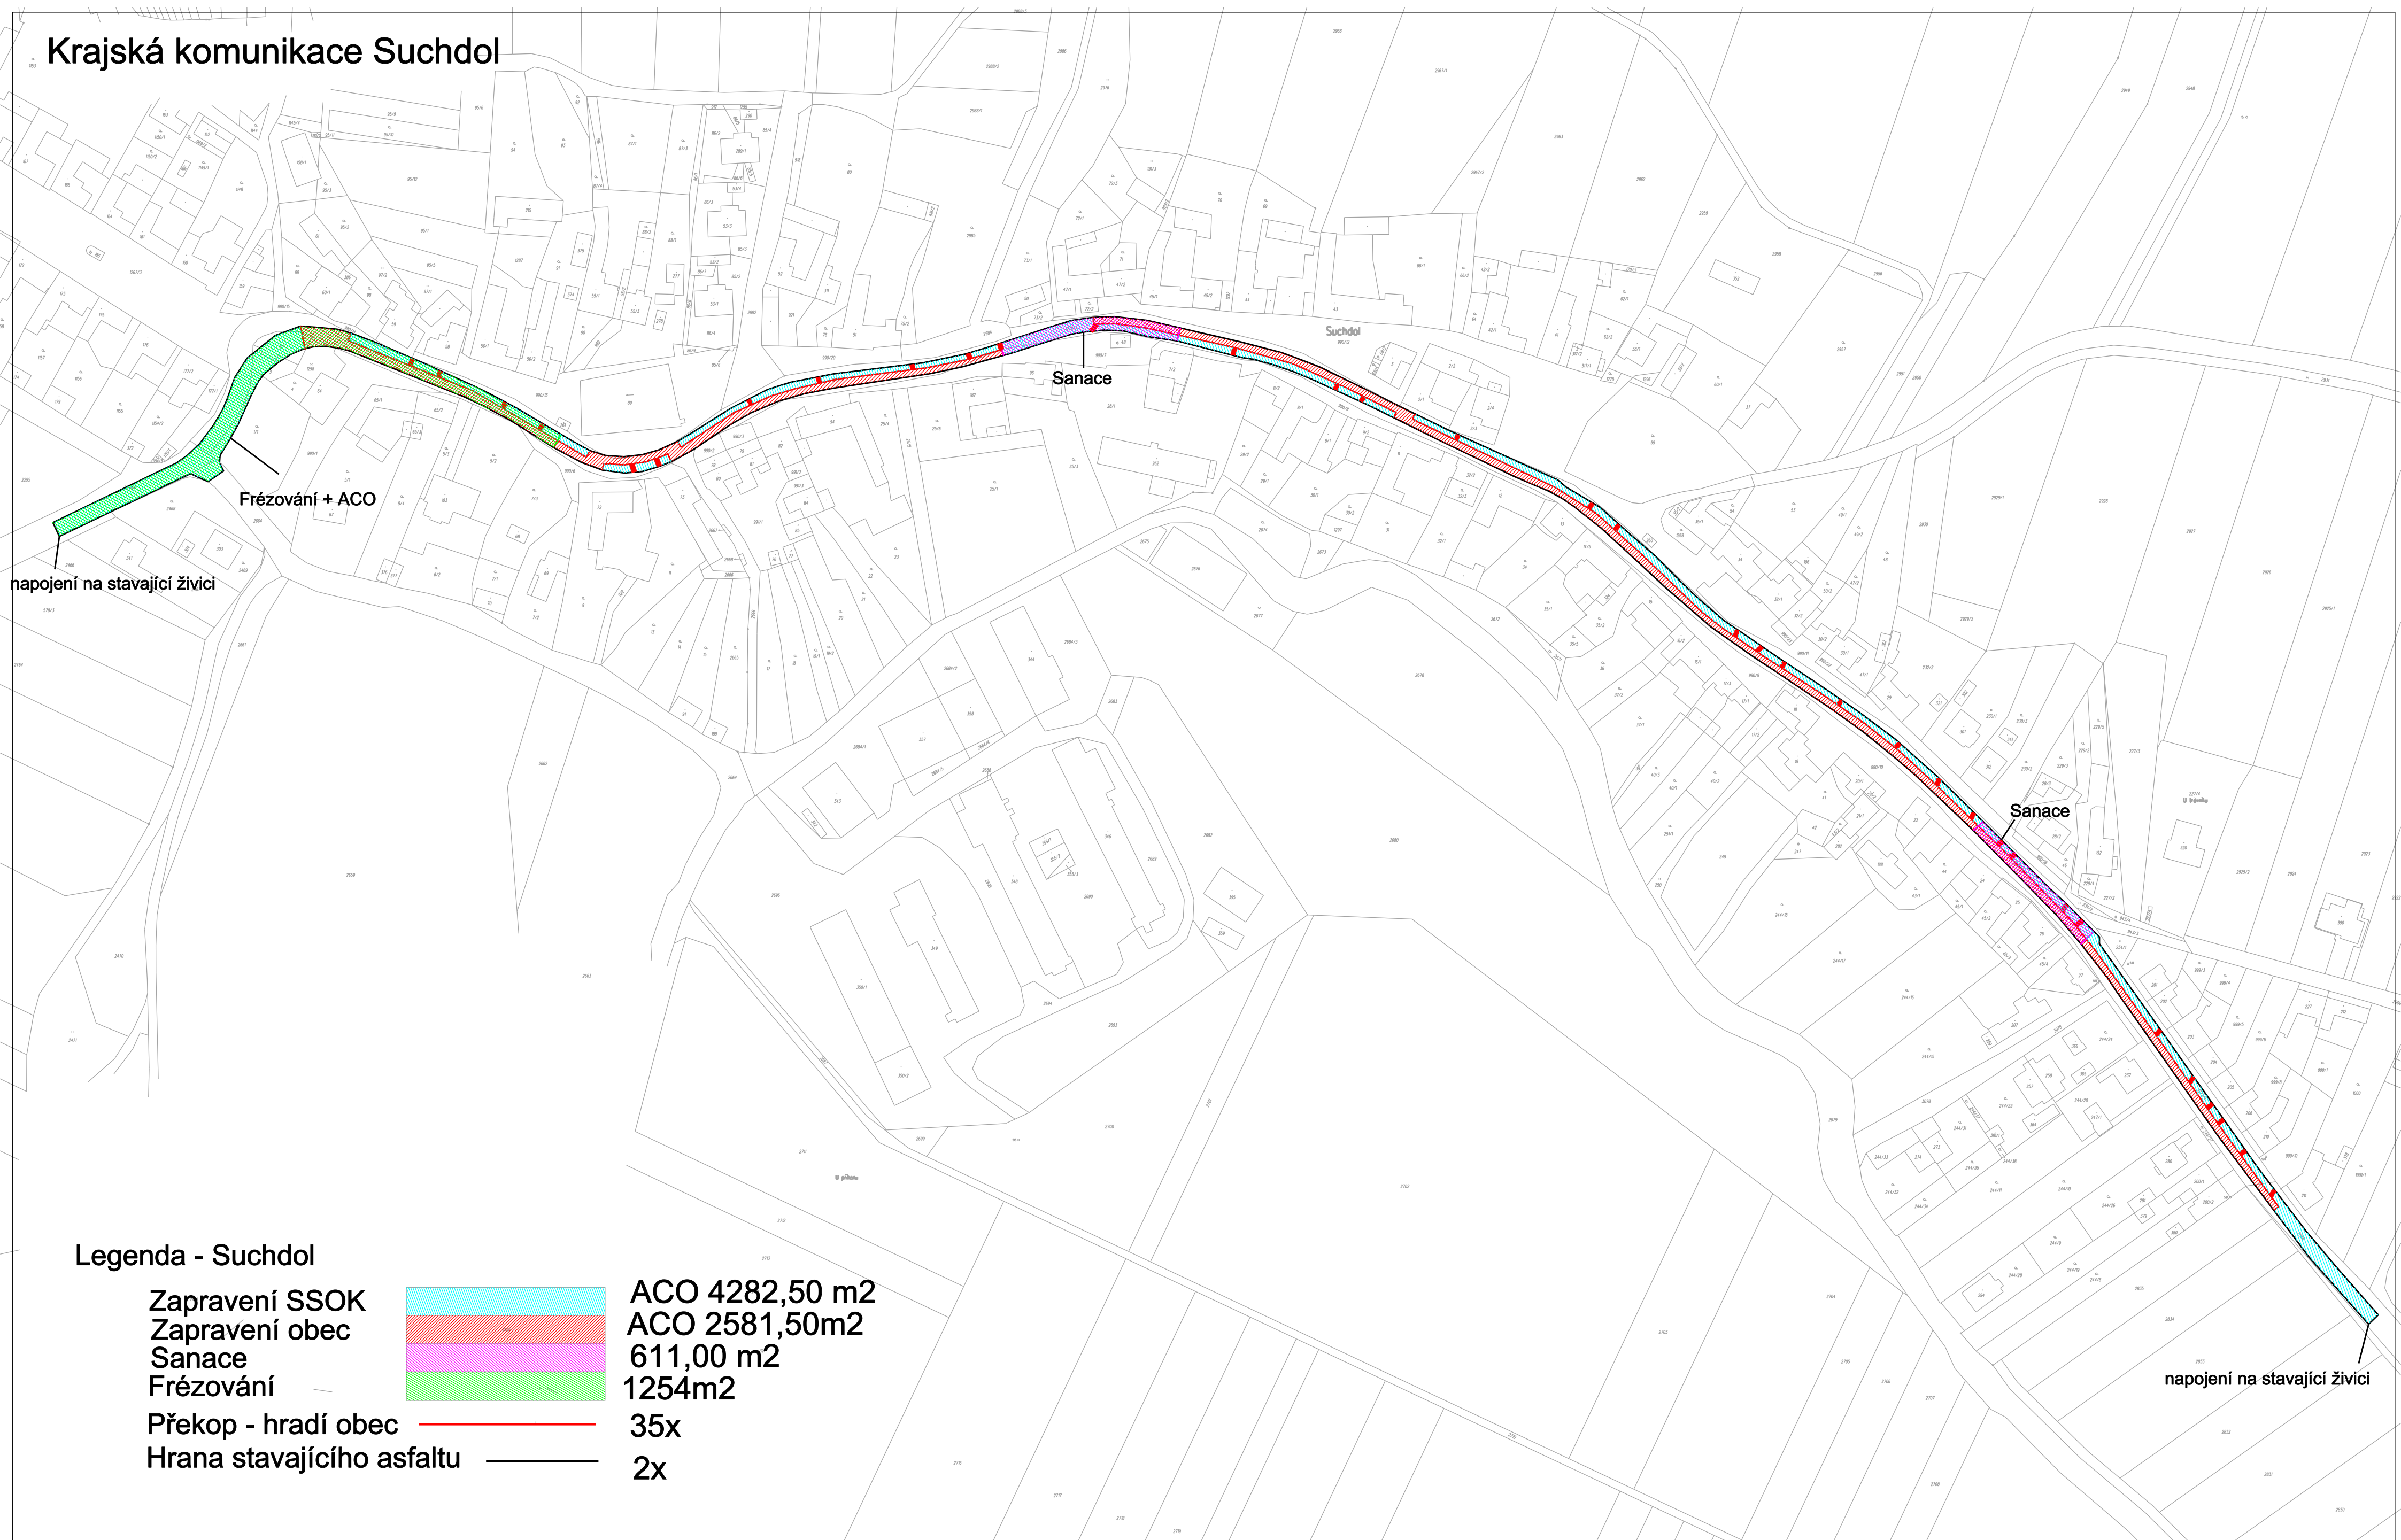

Frézování + ACO

Sanace

Sanace

napojení na stavající živici

napojení na stavající živici

Legenda - Suchdol

Zpravení SSOK


Zpravení obec

Sanace

Frézování

Překop - hradí obec

Hrana stavajícího asfaltu

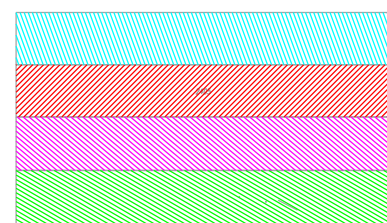

ACO 4282,50 m²

ACO 2581,50m²

611,00 m²

1254m²

35x

2x