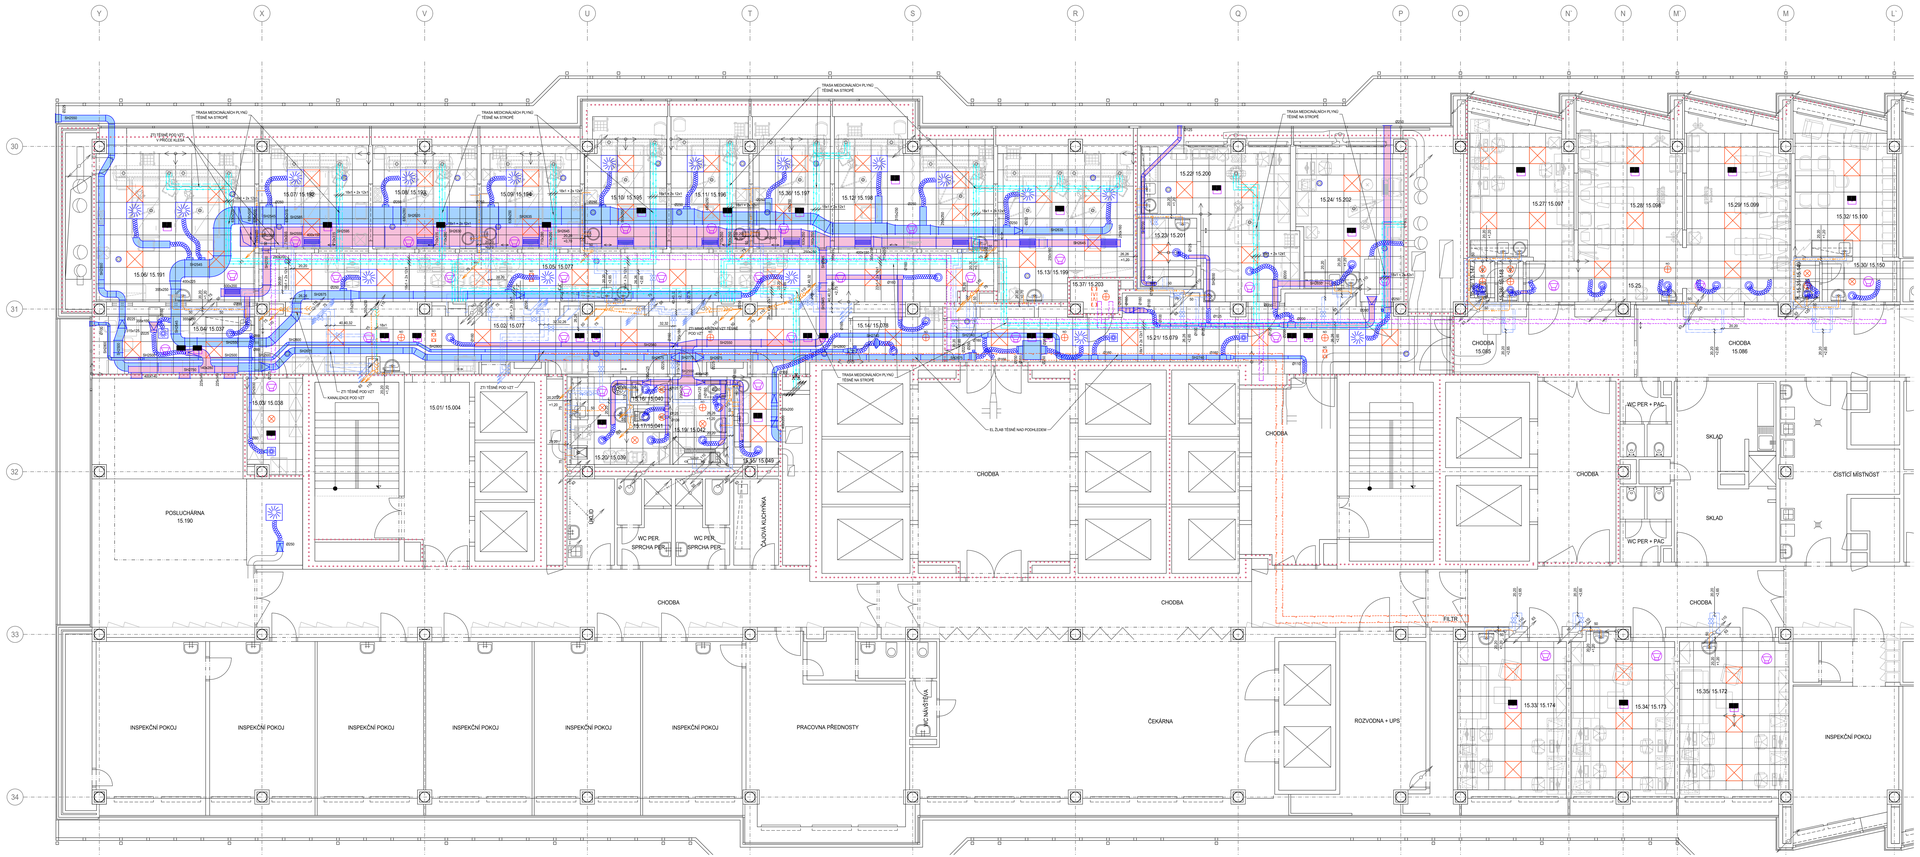

LEGENDA MÍSTNOSTÍ

Č.M.	NÁZEV MÍSTNOSTI	m²	POVRCH PODLAHY	OZ	POVRCH STĚN	POVRCH STROPU	S.H.
15.25	CHODBA	14,15	ELEKTROSTATICKY VODIVÉ PVC	C1	PVC DOMÁ, 100 mm, OMYVATELNÝ MATEŘ. K.O. 2x OMYVADLEM v=100-1300, d=3200	KASETOVÝ PODHLED I	2500
15.26 15.31	WC	1,35	PVC I	A1	PVC DOMÁ, 100 mm, K.O. PO PODHLED	KASETOVÝ PODHLED I	2500
15.27 15.97	SESTERNA	16,01	ELEKTROSTATICKY VODIVÉ PVC	C2	PVC DOMÁ, 100 mm, OMYVATELNÝ MATEŘ. K.O. 2x OMÍCÍ v=100-1300, d=3500	KASETOVÝ PODHLED I SDK	2700 2870
15.28 15.98	DENNÍ STANOVIŠTĚ	15,47	ELEKTROSTATICKY VODIVÉ PVC	C2	PVC DOMÁ, 100 mm, OMYVATELNÝ MATEŘ.	KASETOVÝ PODHLED I SDK	2700 2870
15.29 15.99	DENNÍ STANOVIŠTĚ	16,44	ELEKTROSTATICKY VODIVÉ PVC	C2	PVC DOMÁ, 100 mm, OMYVATELNÝ MATEŘ.	KASETOVÝ PODHLED I SDK	2700 2870
15.30 15.100	PŘEDSÍŇ	4,45	PVC I	A1	PVC DOMÁ, 100 mm, K.O. 2x OMYVADLEM v=100-2000, d=3000	KASETOVÝ PODHLED I	2500
15.31 15.146	WC	1,35	PVC I	A1	PVC DOMÁ, 100 mm, K.O. PO PODHLED	KASETOVÝ PODHLED I	2500
15.32 15.100	ŠKRTICÍ MÍSTNOST	16,41	PVC I	A2	PVC DOMÁ, 100 mm, OMYVATELNÝ MATEŘ. K.O. 2x OMÍCÍ s OMYVADLEM v=100-1300, d=3500	KASETOVÝ PODHLED I SDK	2700 2870
15.33 15.174	INSPEKČNÍ POKOJ	23,82	PVC I	A2	PVC DOMÁ, 100 mm, K.O. 2x OMYVADLEM v=100-2000, d=3000	KASETOVÝ PODHLED I SDK	2700 2870
15.34 15.173	INSPEKČNÍ POKOJ	23,34	PVC I	A2	PVC DOMÁ, 100 mm, K.O. 2x OMYVADLEM v=100-2000, d=3000	KASETOVÝ PODHLED I SDK	2700 2870
15.35 15.172	INSPEKČNÍ POKOJ	23,38	PVC I	A2	PVC DOMÁ, 100 mm, K.O. 2x OMYVADLEM v=100-1300, d=3000	KASETOVÝ PODHLED I SDK	2700 2870
15.36 15.167	POKOJ JIP SL	15,68	ELEKTROSTATICKY VODIVÉ PVC	C1	PVC DOMÁ, 100 mm, OMYVATELNÝ MATEŘ. K.O. 2x OMYVADLEM v=100-1300, d=3200	KASETOVÝ PODHLED HYGIENICKÝ SDK	2500 2870
15.37 15.203	ROZVODNA SLP	2,55	PVC I	A1	PVC DOMÁ, 100 mm	-	-
15.38 15.148	PŘEDSÍŇ	1,48	PVC I	A1	PVC DOMÁ, 100 mm, K.O. PO PODHLED	KASETOVÝ PODHLED I	2500

LEGENDA

- MEDIPLYNY - KYSLÍK
- MEDIPLYNY - POSTUPU
- MEDIPLYNY - STLAČENÝ VZDUCH
- SLABOPRÚDY VE ŽLABECH
- SLABOPRÚDY VE ŽLABECH
- ROZVOD VZT - ODVOD - S PRIVLAKOM VŘÍŽNE POD JINÝM INSTALACEM
- ROZVOD VZT - PŘÍVOD - S PRIVLAKOM VŘÍŽNE NAD JINÝM INSTALACEM
- VYSÝVNÝ VZT
- SVITKA ZAPUŠTĚNÁ V PODHLEDU
- SVITKA BUDOU UPŘESNĚNA A DOPLNĚNA PODLE KOORDINAČNÍCH VÝKRESŮ
- SVITKA PŘIPOJENA V PODHLEDU
- SVITKA BUDOU UPŘESNĚNA A DOPLNĚNA PODLE KOORDINAČNÍCH VÝKRESŮ
- STROPNÍ DIFUZOR PRO DOVĚTRÁNÍ PODHLEDU (ROZVODY MEDICINÁLNÍCH PLYNŮ)
- KONCOVÉ ELEMENTY SLABOPROUDU A EPS ZAPUŠTĚNÉ V PODHLEDU
- KOUŘOVÝ A PLYNOVÝ PŘÍVLAK V PEVNÉMU STROPU, V DEPONOVANÉ KAZETĚ V PŘÍPADĚ ÚTĚSNĚJŠÍ SDK/AL SVITOLO
- NOUZOVÉ OSVĚTLENÍ V PODHLEDU / PŘÍVLAČNÉ V PODHLEDU

POZNÁMKA

- PROJEKTOVÁ DOKUMENTACE BYLA VYPRACOVNA POUZE DBH, VYHLÁŠKA A ZÁKONU PLATNÝCH V DOBĚ JEJHO PŘÍDAVÉ DOKUMENTŮ.
- KOMMETNÍ TECHNICKÉ SPECIFIKACE VÝROBKŮ A MATERIÁLŮ OBSAŽENÉ V PROJEKTOVÉ DOKUMENTACI UDÁVAJÍ TECHNICKÝ STANDARD STAVBY. JEDNOTLIVÝCH VÝROBKŮ A MATERIÁLŮ JE MOŽNÉ JE PO DOHODĚ S INVESTOREM A PROJEKTANTEM ZAMĚNIT

±0,000 = 1.NP BUDOVY L = 280,700 m n.m.

Revize	Vyznačená	Popis otisku revize	Datum




