

LEGENDA MÍSTNOSTÍ

Table with columns: Č.M., NÁZEV MÍSTNOSTI, m², POVRCH PODLAHY, OZ, POVRCH STĚN, POVRCH STROPU, S.H. Lists various rooms like CHODBA, SKLAD, DÍZ, STANOVITĚ SESTER, etc.

LEGENDA MATERIÁLŮ - STĚNY - KERAMICKÝ OBKLAD

- Legend for wall materials: KO1 (KERAMICKÝ OBKLAD - BÍLÁ), KO2 (KERAMICKÝ OBKLAD - SV. MODRÝ), KO3 (KERAMICKÝ OBKLAD - ŠEDÁ), KO4 (KERAMICKÝ OBKLAD - ŽLUTÁ), KO5 (KERAMICKÝ OBKLAD - SV. BÉŽOVÁ).

LEGENDA MATERIÁLŮ - PODLAHY - PVC

- Legend for floor materials: EL PVC 1, EL PVC 2, PPVC 1, PVC 1.1, PVC 1.2, PVC 1.3.

LEGENDA MATERIÁLŮ - LINKY, VESTAVĚNÉ SKŘÍNĚ, KRYCÍ PANELE, DVEŘE, OKNA


- Legend for other materials: VS (VESTAVĚNÉ SKŘÍNĚ), KP (KRYCÍ PANELE), PL (PRACOVNÍ LINKY).

POZ.: NEJLÍ UVEDENO JINAK, JEDNÁ SE O DVĚRNÍ KRÍDLO, VESTAVĚNOU SKŘÍŇ ČI KRYCÍ PANEL V BARVĚ ŠEDÉ RAL 7035 MAT. ZÁRUBNĚ BARIKY ŠEDÉ - RAL 7040 MAT. POZOROVACÍ OKNA BARIKY ŠEDÉ - RAL 7040 MAT.


LEGENDA MATERIÁLŮ - STĚNY - BARVY, OCHRANY

- Legend for wall colors and protection: BA 1 (VÝMALBA ŽLUTÁ), BA 2 (VÝMALBA SV. ŠEDÁ), OP 1 (OCHRANNÉ PÁSY SV. MODŘE).


NEJLÍ UVEDENO JINAK, JEDNÁ SE O VÝMALBU /NÁTER V BARVĚ BÍLÁ KRYTÝ ROHŮ V BARVĚ SV. ŠEDÉ RAL 7038, OCHRANNÉ PÁSY ČI PLÁTY NA STĚNÁCH V BARVĚ SV. ŠEDÉ RAL 7038

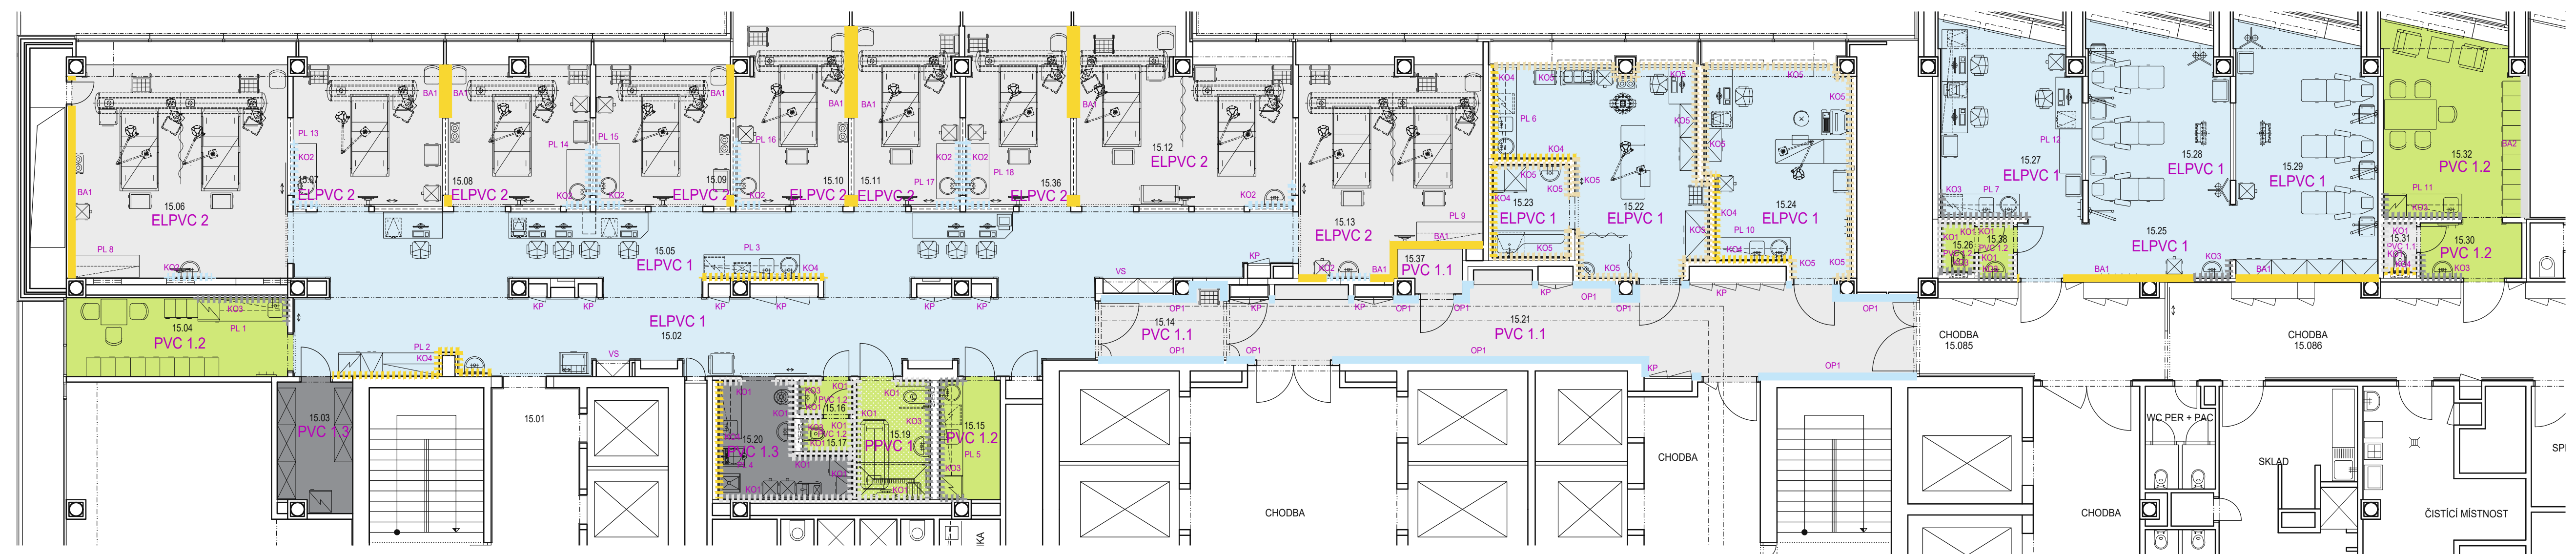


PL 1 - SCHÉMA PRACOVNÍCH LINEK

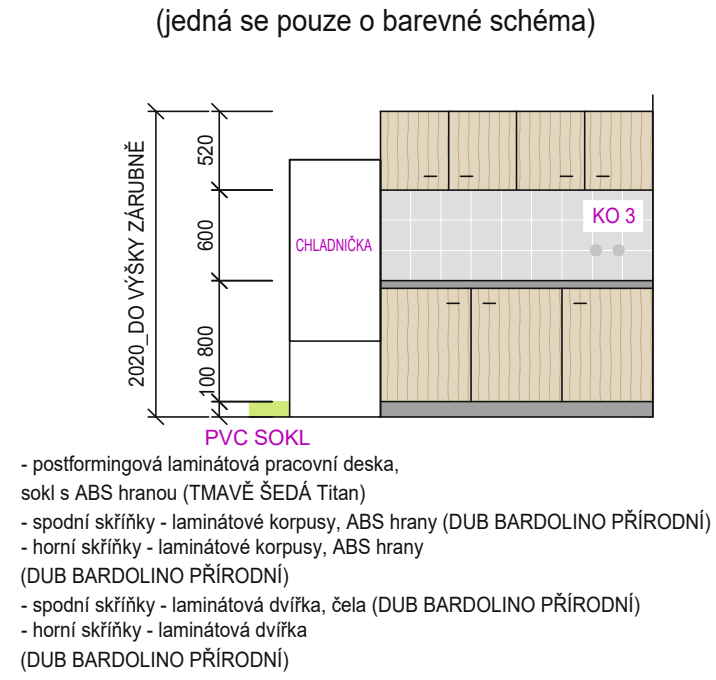


PL 2 - SCHÉMA PRACOVNÍCH LINEK

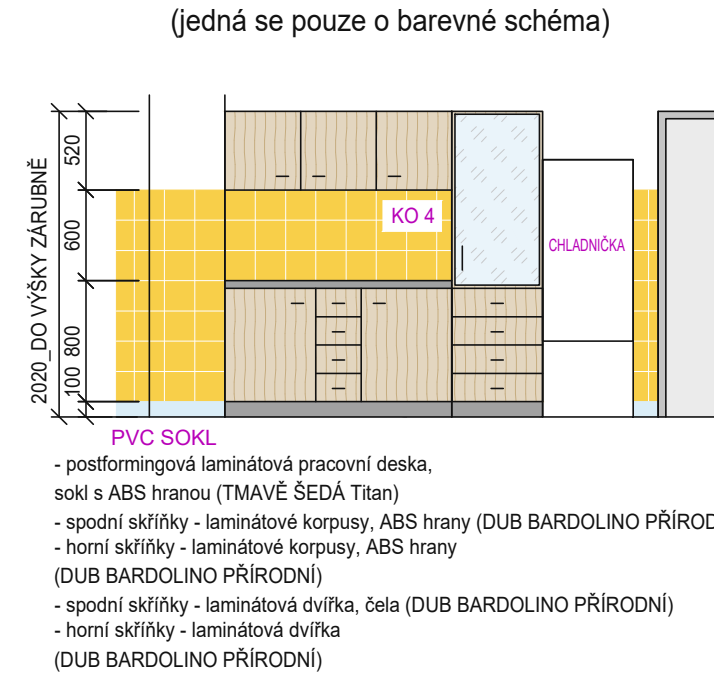


PL 3 - SCHÉMA PRACOVNÍCH LINEK

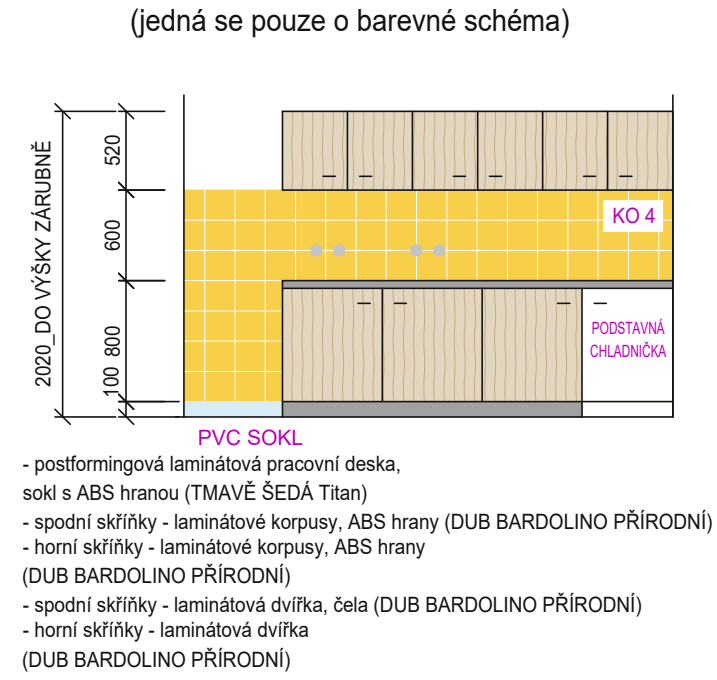


PL 4 - SCHÉMA PRACOVNÍCH LINEK

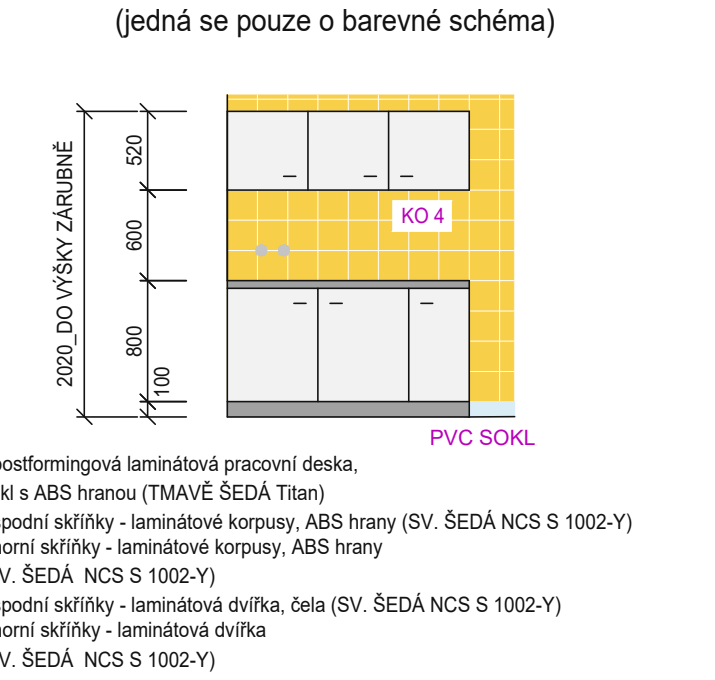


PL 5 - SCHÉMA PRACOVNÍCH LINEK

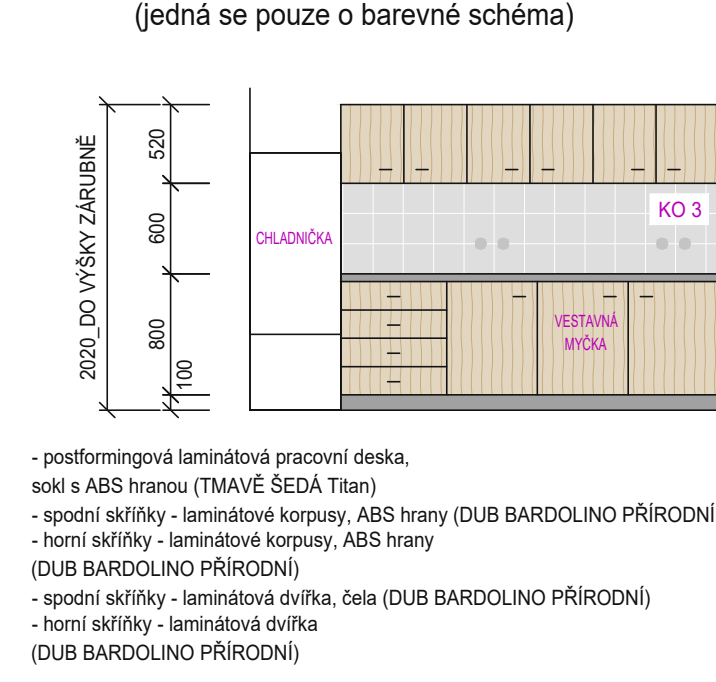


PL 6 - SCHÉMA PRACOVNÍCH LINEK

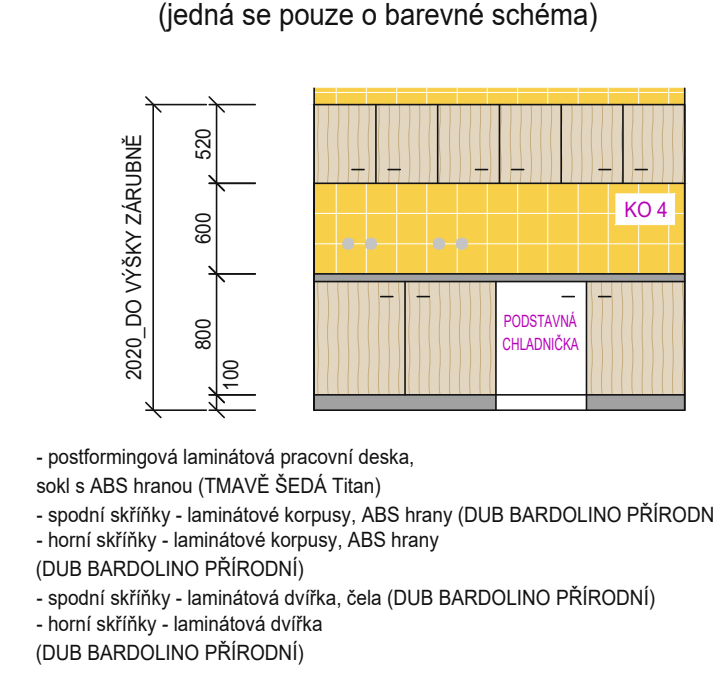


PL 7 - SCHÉMA PRACOVNÍCH LINEK

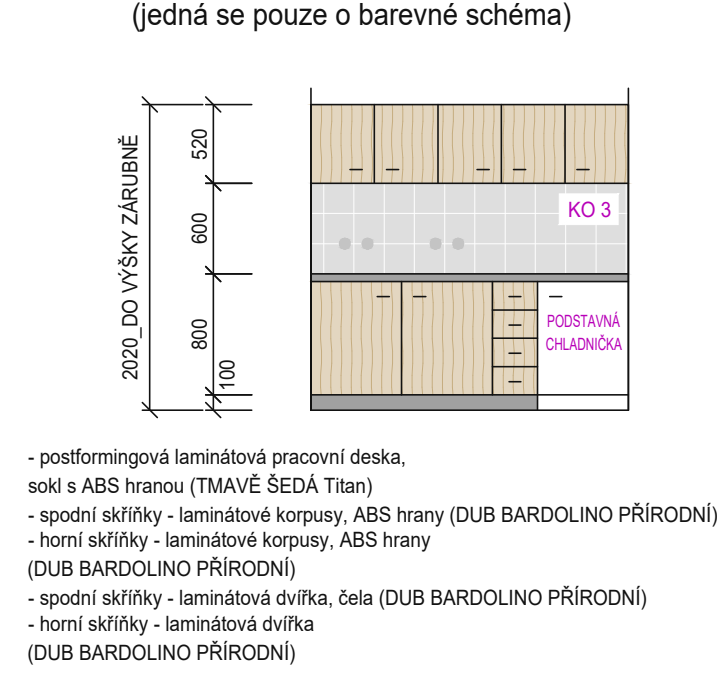


PL 8 - SCHÉMA PRACOVNÍCH LINEK

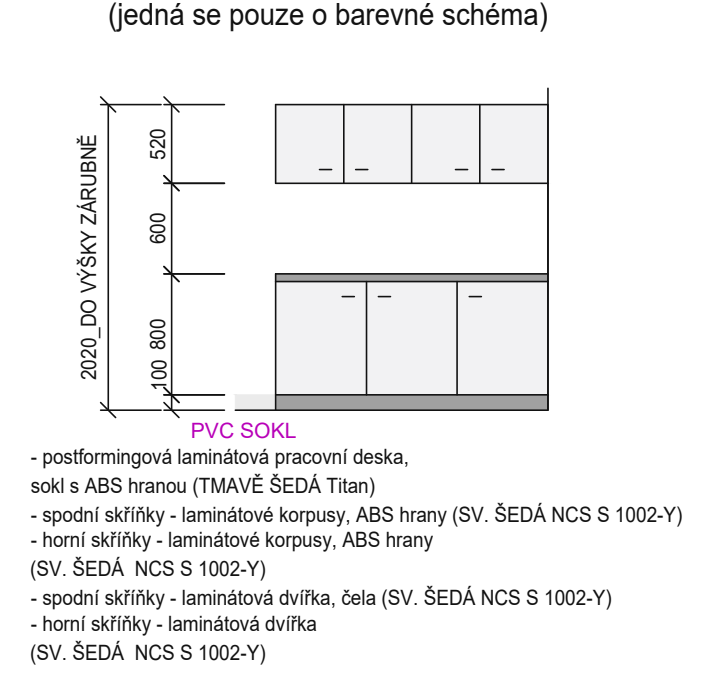


PL 9 - SCHÉMA PRACOVNÍCH LINEK

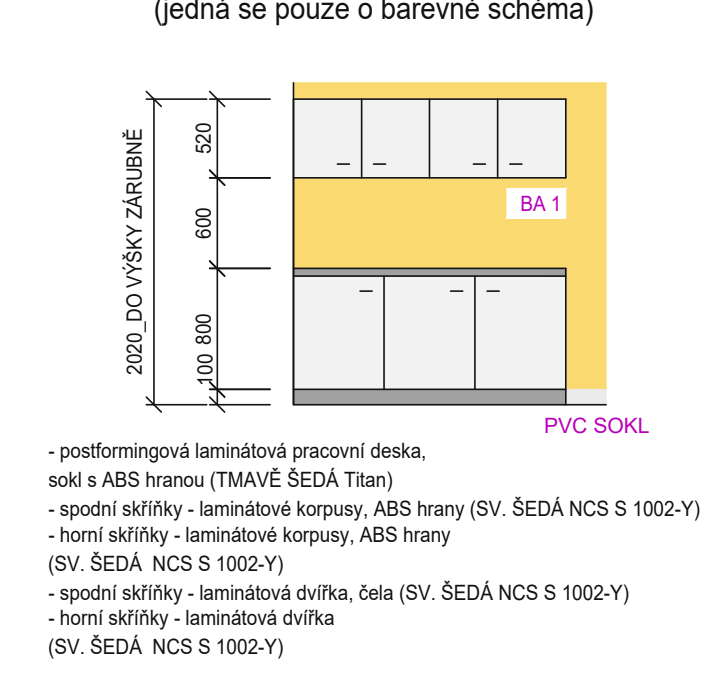


PL 10 - SCHÉMA PRACOVNÍCH LINEK

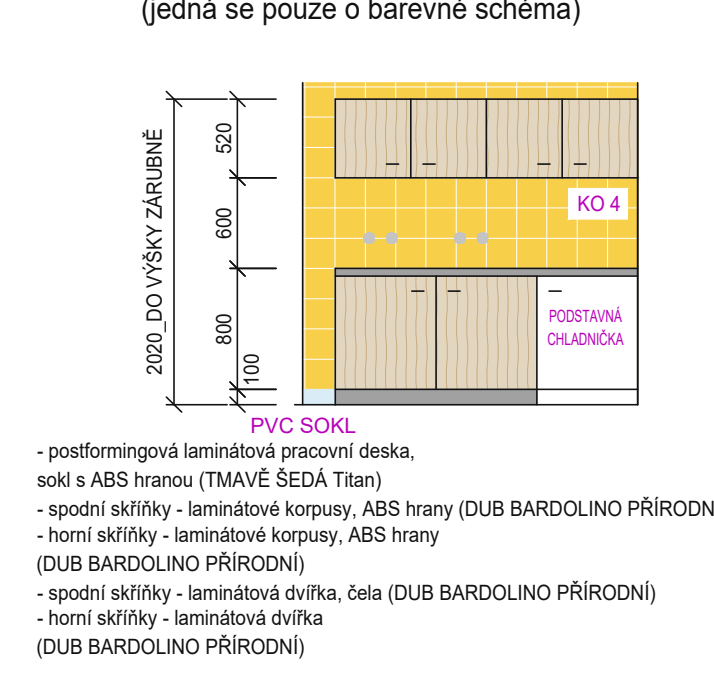


PL 11 - SCHÉMA PRACOVNÍCH LINEK

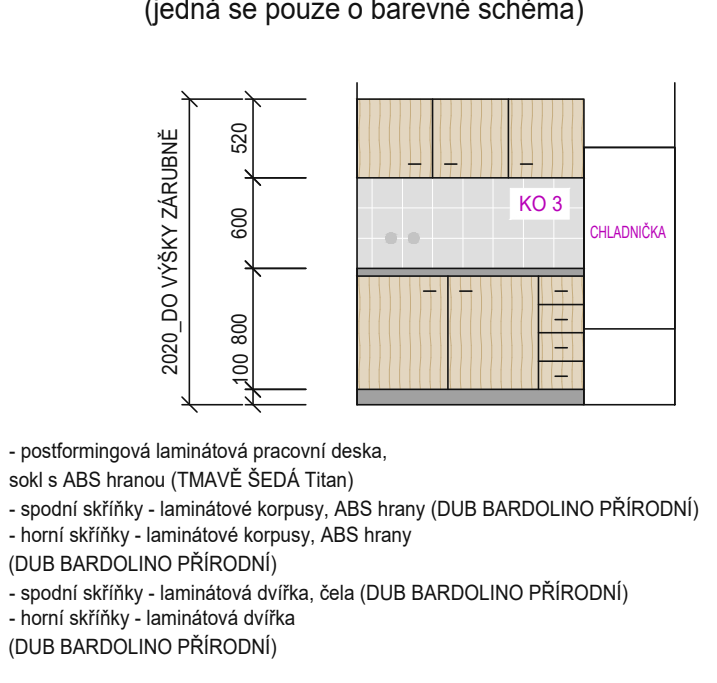


PL 12 - SCHÉMA PRACOVNÍCH LINEK

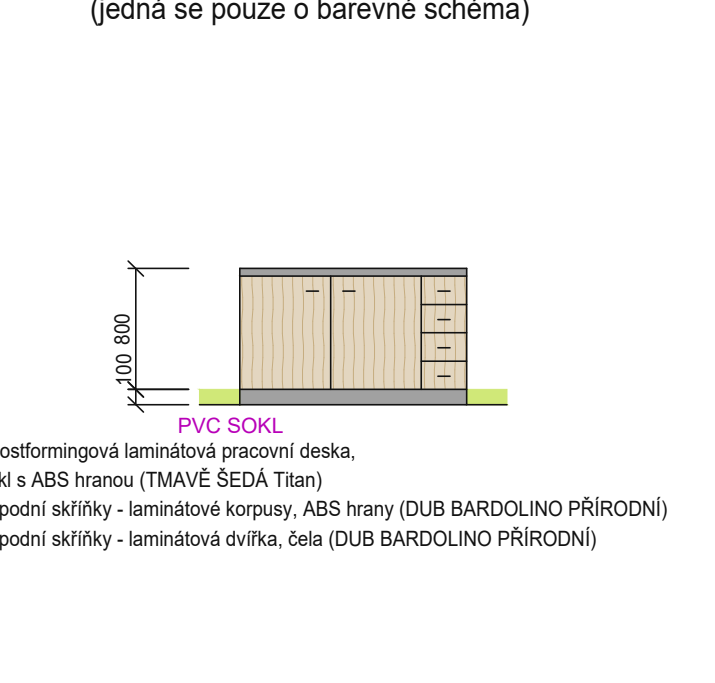



PL 13 + PL 15 + PL 16 + PL 18

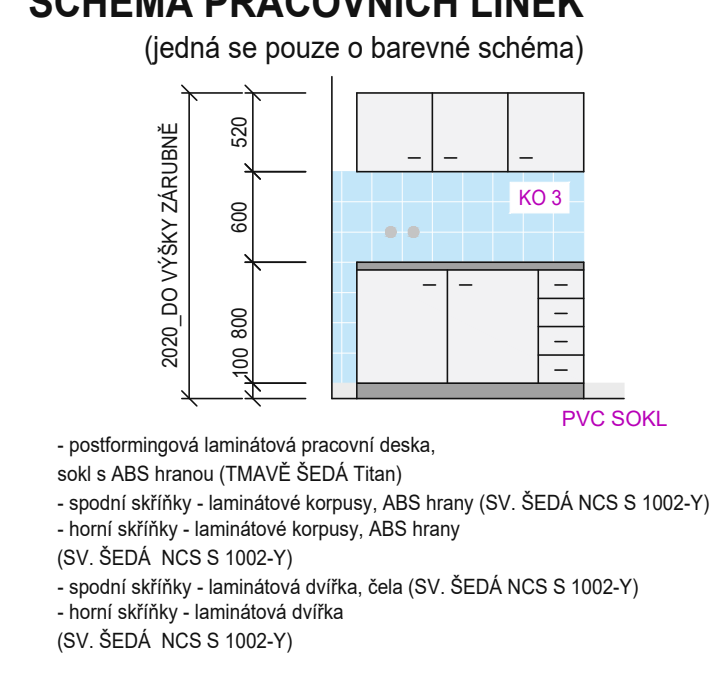

PL 14 - SCHÉMA PRACOVNÍCH LINEK

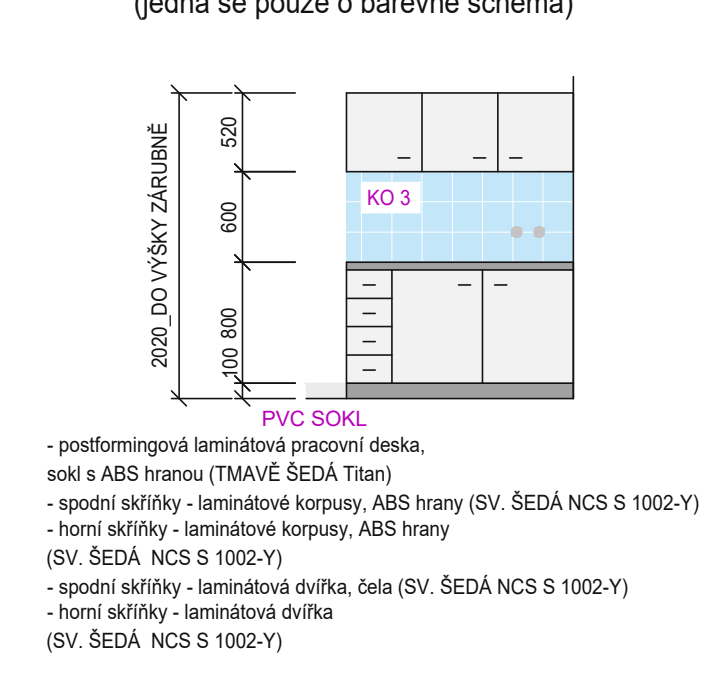

PL 17 - SCHÉMA PRACOVNÍCH LINEK

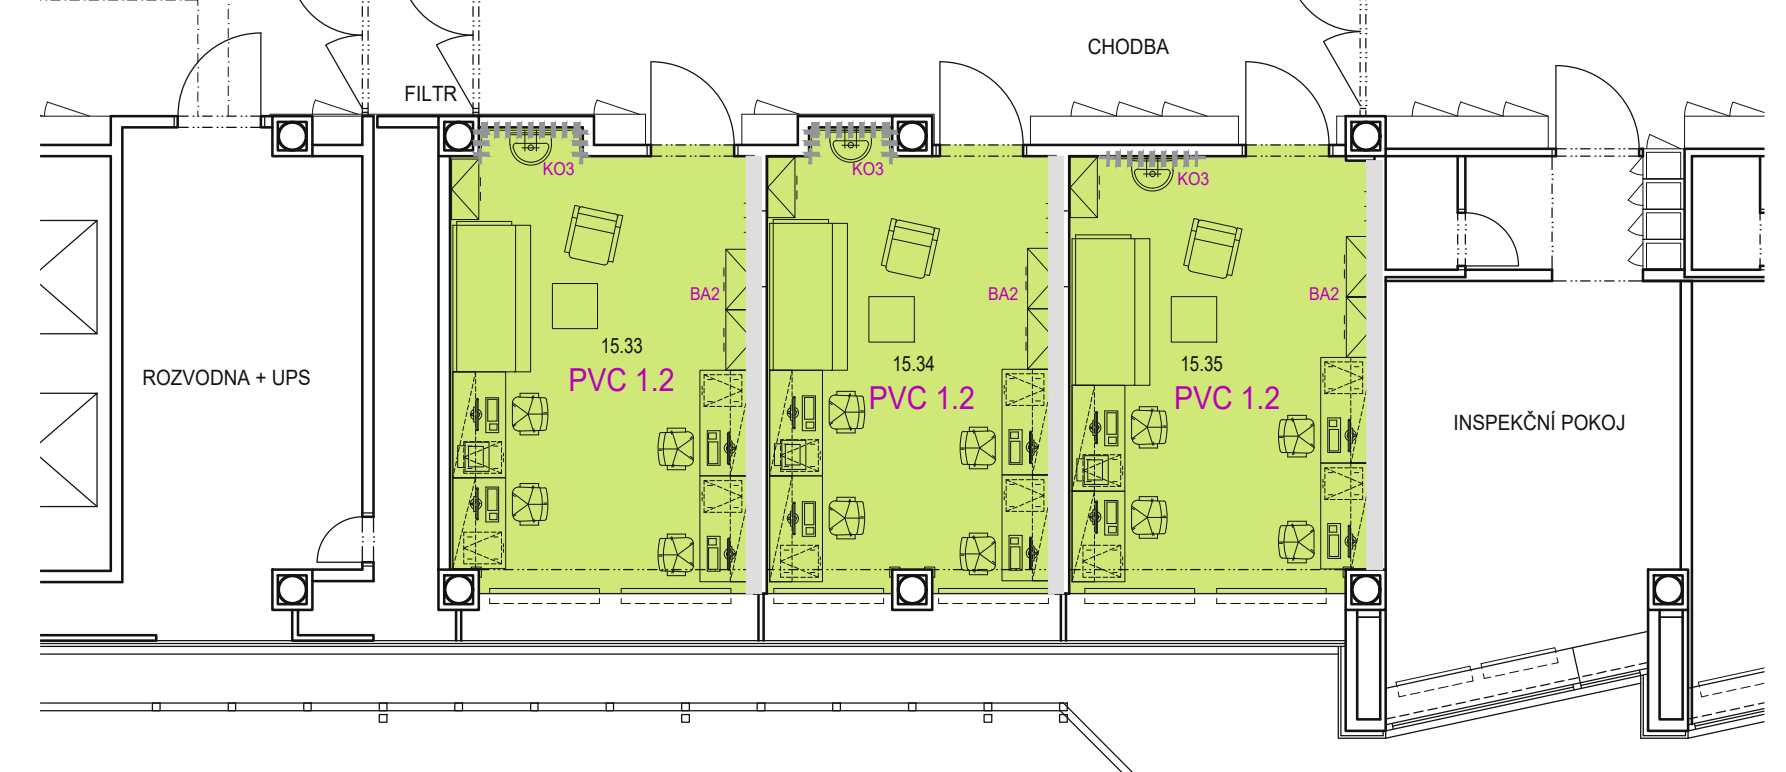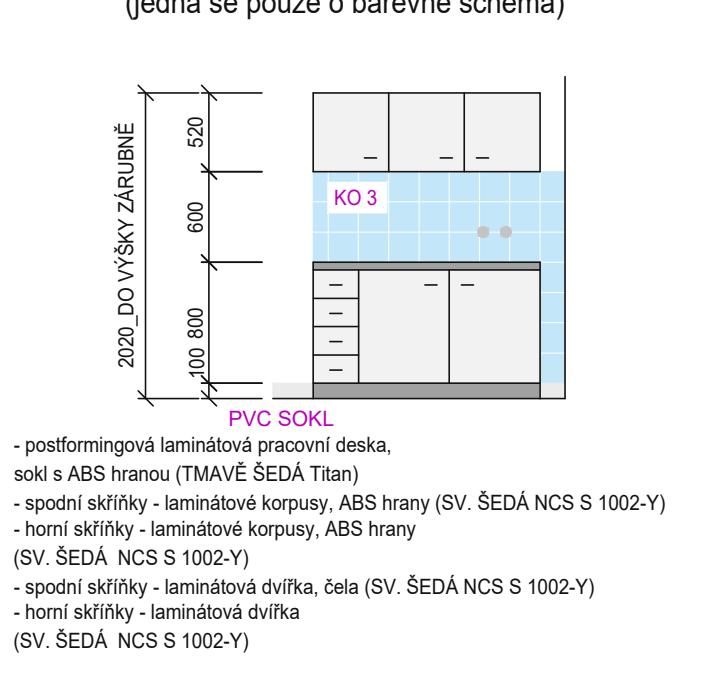

±0,000 = 1.NP.BUDOVI L = 280,700 m n.m.

Table with columns: Revize, Vypracoval, Popis obsahu revize, Datum.

Project information block including: LT PROJEKT, Investor: FAKULTNÍ NEMOCNICE BRNO, Profese: ARCH - STAV, Akce: FN BRNO REKONSTRUKCE JIP KLINIKY IGEK, Objekt: BUDOVA L - 15.NP, Měřítko: 1:100, Číslo výkresu: D1.01.01-802.