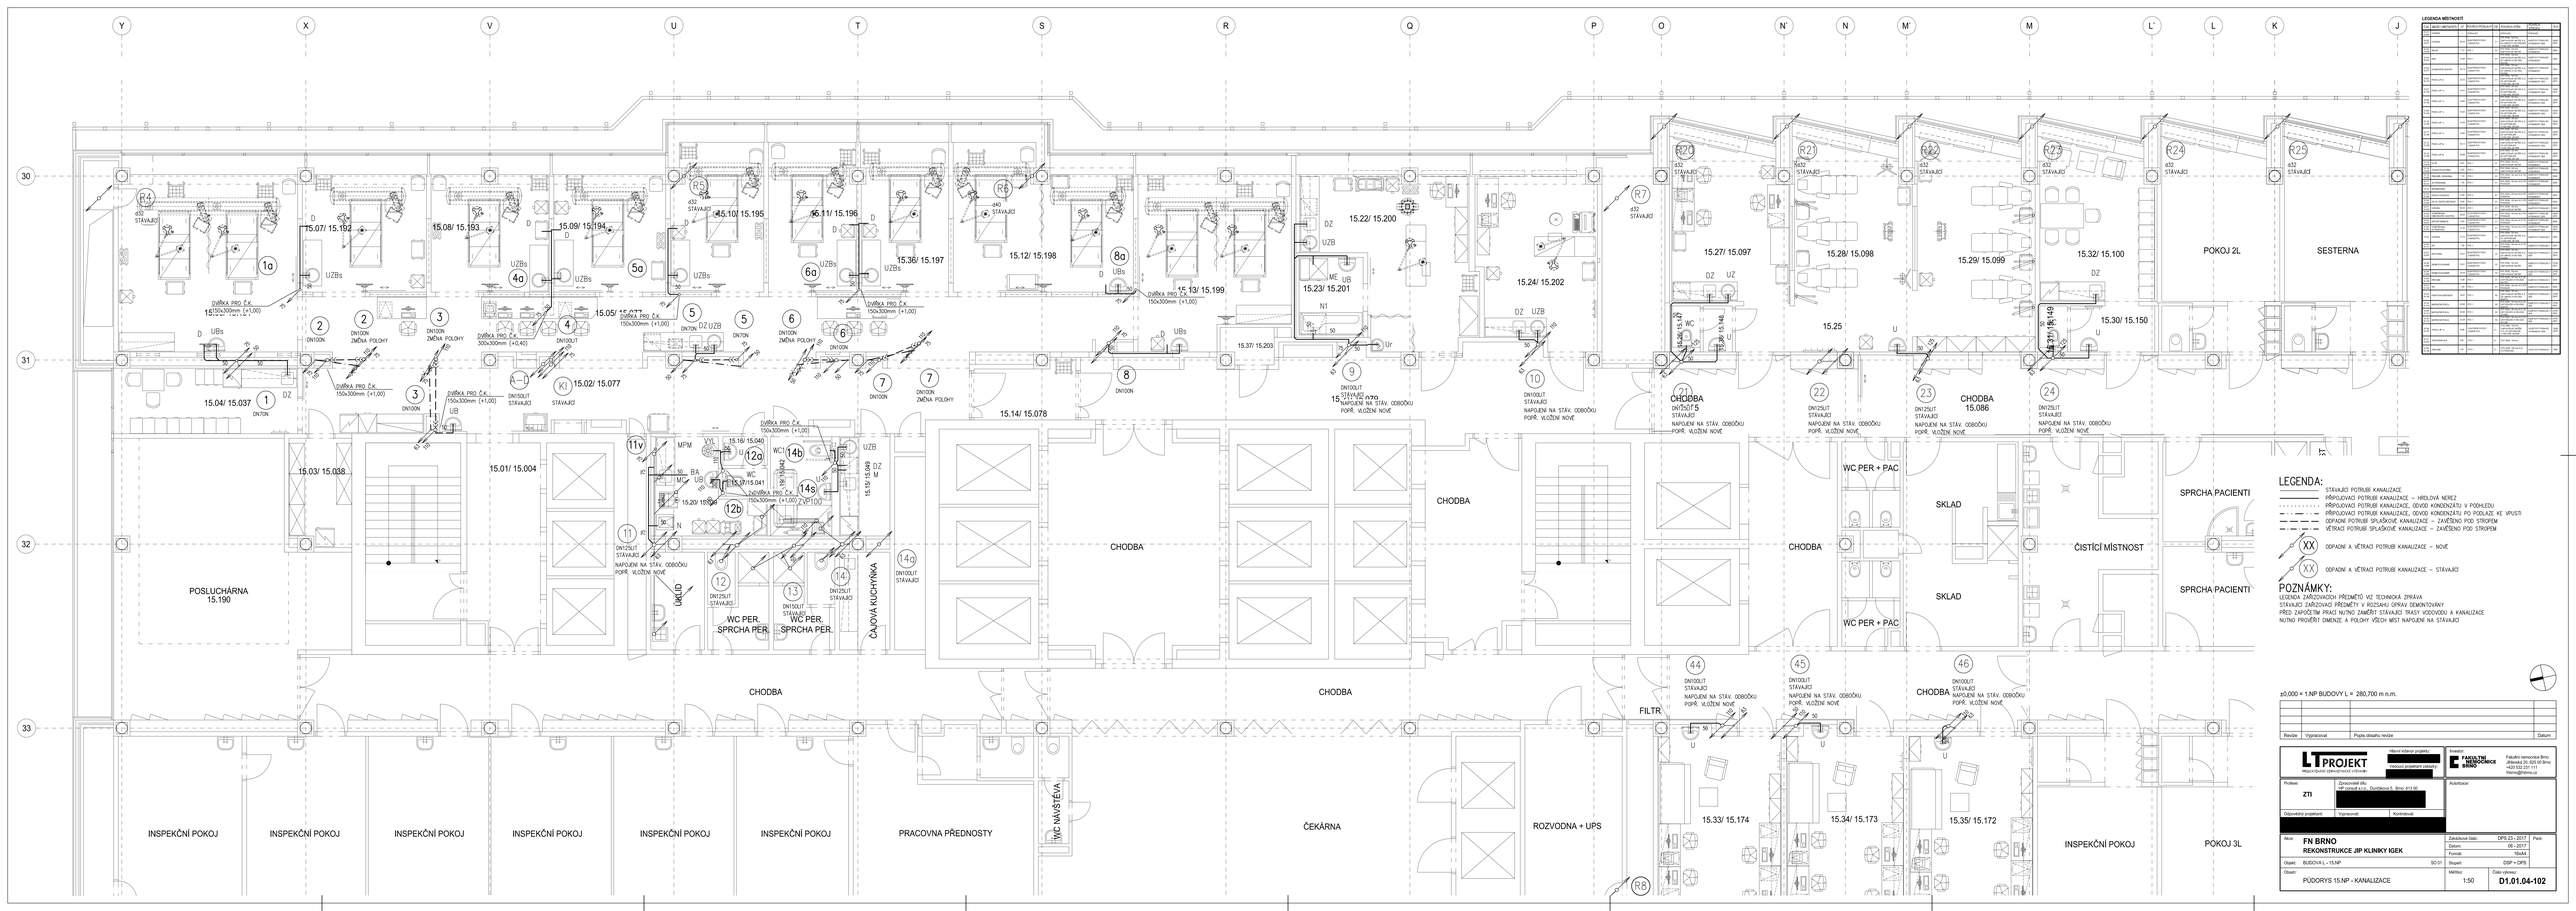

LEGENDA MÍSTNOSTÍ


LEGENDA:

- STÁVAJÍCÍ POTRUBÍ KANALIZACE
- PŘÍPOJOVACÍ POTRUBÍ KANALIZACE – HRDLOVÁ NEREZ
- PŘÍPOJOVACÍ POTRUBÍ KANALIZACE, ODVOD KONDENZÁTU V PODHLEDU
- PŘÍPOJOVACÍ POTRUBÍ KANALIZACE, ODVOD KONDENZÁTU PO PODLAZE KE VPUSTI
- ODPADNÍ POTRUBÍ SPLAŠKOVÉ KANALIZACE – ZAVĚŠENO POD STROPEM
- VĚTRACÍ POTRUBÍ SPLAŠKOVÉ KANALIZACE – ZAVĚŠENO POD STROPEM
- (XX) ODPADNÍ A VĚTRACÍ POTRUBÍ KANALIZACE – NOVÉ
- (XX) ODPADNÍ A VĚTRACÍ POTRUBÍ KANALIZACE – STÁVAJÍCÍ

POZNÁMKY:

LEGENDA ZAŘIZOVACÍCH PŘEDMĚTŮ VIZ TECHNICKÁ ZPRÁVA
STÁVAJÍCÍ ZAŘIZOVACÍ PŘEDMĚTY V ROZSAHU OPRAV DEMONTOVÁNY
PŘED ZAHÁJENÍM PRACÍ NUTNO ZAMĚŘIT STÁVAJÍCÍ TRASY VODOVODU A KANALIZACE
NUTNO PROVĚŘIT DIMENZE A POLOHY VŠECH MÍST NAPOJENÍ NA STÁVAJÍCÍ

±0,000 = 1.NP BUDOVY L = 280,700 m.n.m.

Revize	Vypracoval	Popis obsahu revize	Datum

LT PROJEKT – PROJEKTOVÁ ORGANIZACE STEINER

Hlavní inženýr projektu:
Vedoucí projektant zakázky:

Profese: ZTI
Odpovědný projektant:
Vypracoval:
Kontroloval:


Investor: FAKULTNÍ NEMOCNICE BRNO
Fakultní nemocnice Brno, Jihlavská 20, 625 00 Brno
+420 532 231 111
hronec@fnbrno.cz

Autorizace:

Akce: **FN BRNO**
REKONSTRUKCE JIP KLINIKY IGEK

Zakázkové číslo: DPS 23 - 2017 | Paré:
Datum: 06 - 2017
Formát: 16xA4
Objekt: BUDOVA L - 15.NP | SO 01 | Stupeň: DSP + DPS
Obsah: PŮDORYS 15.NP - KANALIZACE | Měřítko: 1:50 | Číslo výkresu: **D1.01.04-102**