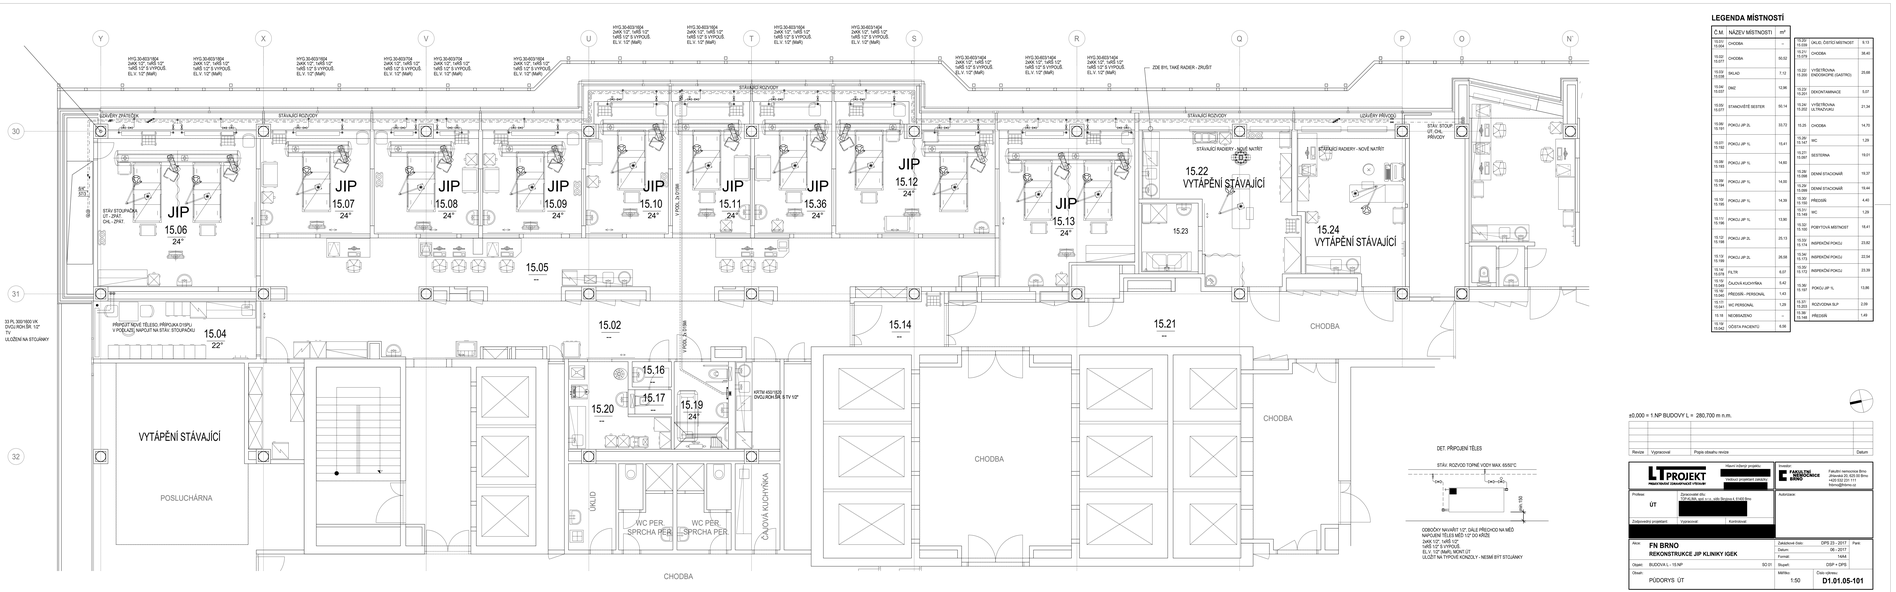


## LEGENDA MÍSTNOSTÍ

| Č.M. | NÁZEV MÍSTNOSTI | m² |
|---|---|---|
| 15.01<br>15.004 | CHODBA | – |
| 15.02<br>15.017 | CHODBA | 50,02 |
| 15.03<br>15.008 | SKLAD | 7,12 |
| 15.04<br>15.037 | ÚKLID | 12,08 |
| 15.05<br>15.073 | STANOVIŠTĚ SESTER | 161,14 |
| 15.06<br>15.164 | POKOJ JIP 2L | 33,72 |
| 15.07<br>15.162 | POKOJ JIP 1L | 18,41 |
| 15.08<br>15.163 | POKOJ JIP 1L | 14,65 |
| 15.09<br>15.144 | POKOJ JIP 1L | 14,65 |
| 15.10<br>15.145 | POKOJ JIP 1L | 14,58 |
| 15.11<br>15.146 | POKOJ JIP 1L | 13,84 |
| 15.12<br>15.147 | POKOJ JIP 2L | 25,15 |
| 15.13<br>15.148 | POKOJ JIP 2L | 26,08 |
| 15.14<br>15.076 | FILTR | 6,07 |
| 15.15<br>15.149 | ČAJOVÁ KUCHYŇKA | 5,42 |
| 15.16<br>15.046 | PŘEDSÍŇ - PERSONÁL | 1,43 |
| 15.17<br>15.041 | WC PERSONÁL | 1,24 |
| 15.18<br>15.042 | NEOBSAZENO | – |
| 15.19<br>15.043 | ÚŠITÍ PACIENTŮ | 6,09 |
| 15.21<br>15.075 | CHODBA | 38,40 |
| 15.22<br>15.045 | VYŠETŘOVNA ENDOSKOPIE (GASTRO) | 25,68 |
| 15.24<br>15.052 | VYŠETŘOVNA ULTRAZVUKU | 21,34 |
| 15.25 | CHODBA | 14,70 |
| 15.26<br>15.141 | WC | 1,29 |
| 15.27<br>15.142 | SESTERNA | 19,01 |
| 15.28<br>15.098 | DENNÍ STACIONÁŘ | 18,37 |
| 15.29<br>15.099 | DENNÍ STACIONÁŘ | 18,44 |
| 15.30<br>15.150 | PŘEDSÍŇ | 4,45 |
| 15.31<br>15.148 | WC | 1,29 |
| 15.32<br>15.100 | PODITOVÁ MÍSTNOST | 18,41 |
| 15.33<br>15.174 | INSPEKČNÍ POKOJ | 23,62 |
| 15.34<br>15.175 | INSPEKČNÍ POKOJ | 22,54 |
| 15.35<br>15.172 | INSPEKČNÍ POKOJ | 23,38 |
| 15.36<br>15.167 | POKOJ JIP 1L | 13,86 |
| 15.38<br>15.168 | PŘEDSÍŇ | 1,45 |

±0,000 = 1.NP BUDOVY L = 280,700 m n.m.

| Revize | Vypracoval | Popis změnu revize | Datum |
|---|---|---|---|
| | | | |

LT PROJEKT
PROJEKTOVÁNÍ ZDRAVOTNÍCH STAVEBEN

Hlavní inženýr projektu:
Vedoucí projektant zakázky:



Profese: ÚT

Zpracovatel dílu:
[redacted]

Autorizace:

Zodpovědný projektant: Vypracoval: Kontroloval:

[redacted]

| | | | |
|---|---|---|---|
| Akce: | FN BRNO<br>REKONSTRUKCE JIP KLINIKY IGEK | Zakázkové číslo: | DPS 23 - 2017 Rev: |
| | | Datum: | 06 - 2017 |
| | | Formát: | 1xA4 |
| Objekt: | BUDOVA L - 15.NP | SO 01 | Stupeň: DSP + DPS |
| Obsah: | PŮDORYS ÚT | Měřítko: 1:50 | Číslo výkresu: D1.01.05-101 |