LEGENDA MÍSTNOSTÍ

Č.místnosti	NÁZEV MÍSTNOSTI	M²	POVRCH PODLAHY	OZ	POVRCH STĚN	POVRCH STĚNY	Č.K

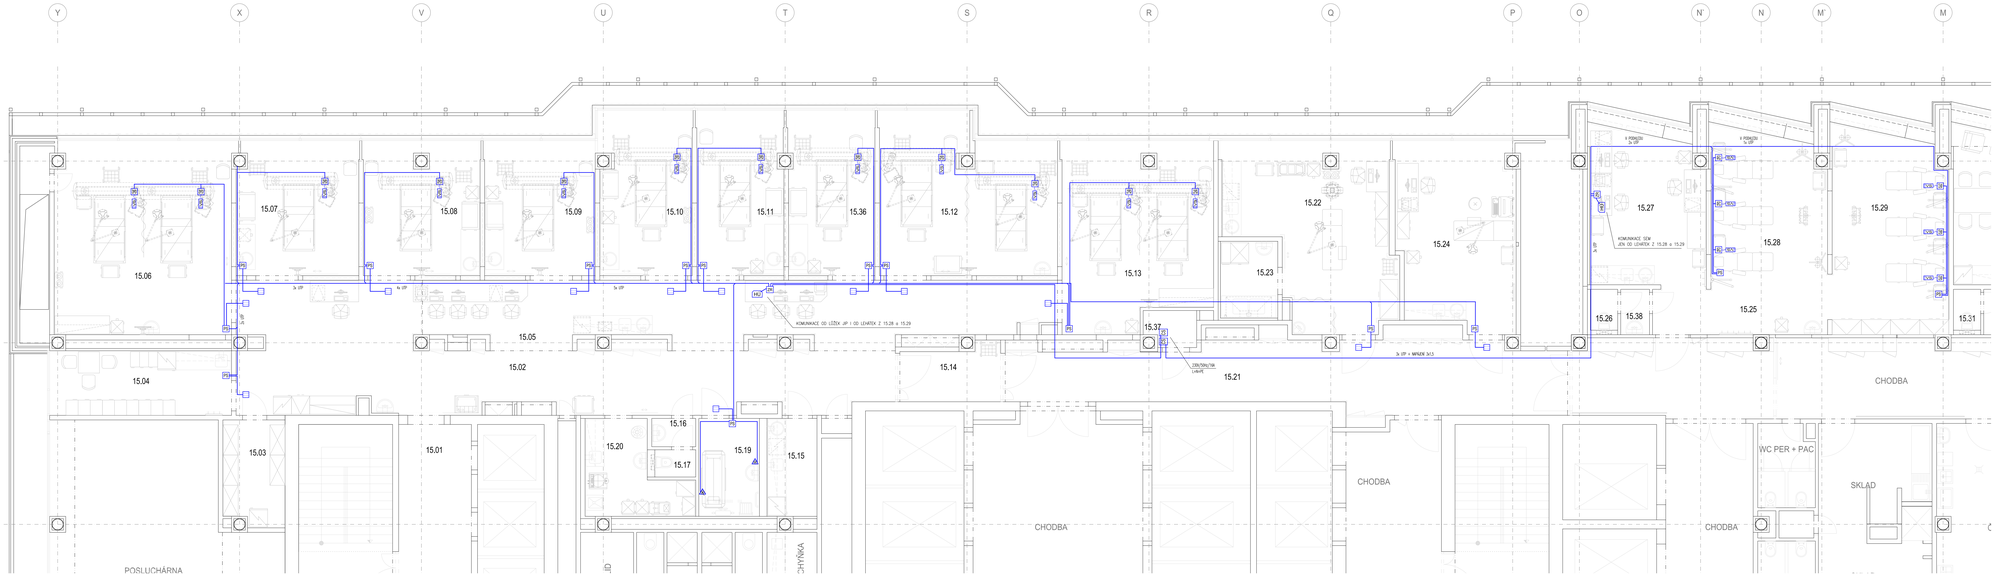

LEGENDA PRVKŮ SIGNALIZAČNÍHO SYSTÉMU SESTRA–PACIENT

	Hlavní ústředna		Propojení dílů se sériově
	Těhlo nouzového volání	KU68–1903	Sprchové kout, koupelna, výška cca 2300 mm
	Tlačítko nouzového volání	KU68–1901	WC, výška cca 850 mm
	Pokojové kontrolní zařízení	KU68–1901	U dveří, výška cca 1700 mm

VÝŠTY A MÍSTO SIGNALIZAČNÍHO ZAŘÍZENÍ SESTRA–PACIENT



±0,000 = 1.NP BUDOVY L = 280,700 m n.m.

Revize	Vypracoval	Popis obsahu revize	Datum

LT PROJEKT PROJEKTOVÁ ORGANIZACE STROJNÍ

Hlavní inženýr projektu: [redacted]
Vedoucí projektant zodpo.: [redacted]

Investor: FAKULTNÍ NEMOCNICE BRNO
Fakultní nemocnice Brno
Jihlavská 20, 625 00 Brno
+420 532 231 111
fnbrno@fnbrno.cz

Profese: SLP
Zpracovatel dílu: [redacted]
Autorizace:
Odpovědný projektant: [redacted]
Vypracoval: [redacted]
Kontroloval: [redacted]

Akce: FN BRNO REKONSTRUKCE JIP KLINIKY IGEK
Zakázkové číslo: DPS 23 - 2017
Datum: 04 - 2017
Formát: A4
Paré:
Objekt: BUDOVA L - 15.NP
SO 01
Stupeň: DSP + DPS
Obsah: PŮDORYS - SIGNALIZAČNÍ ZAŘÍZENÍ PACIENT-SESTRA
Měřítko: 1:50
Číslo výkresu: D1.01.07-102