Mel ov Petra
04.07.2022 17:10:03

Rudolf
Fiala

DN: c=CZ,
2.5.4.97=NTRCZ-26480417,
o=Zakládání a údržba zeleně s.r.o.,
ou=1, cn=Rudolf Fiala, sn=Fiala,
givenName=Rudolf,
serialNumber=P676245
Datum: 2022.07.19 08:34:34 +02'00'

REKAPITULACE ZAKÁZKY

Kód: 2021-018jk-ZADANI
Zakázka: KL-STECHOVA

KSO:	823 27	CC-CZ:	
Místo:	Kladno, Štěchova ulice	Datum:	16. 8. 2021
Zadavatel:		IČ:	00234516
Statutární město Kladno		DIČ:	CZ00234516
Uchazeč:		IČ:	26480417
Zakládání a údržba zeleně s.r.o.		DIČ:	CZ26480417
Projektant:		IČ:	00234516
Statutární město Kladno		DIČ:	CZ00234516
Zpracovatel:		IČ:	08034222
Jaroslav Klíma		DIČ:	

Poznámka:

Soupis prací je sestaven s využitím Cenové soustavy ÚRS. Položky, které pochází z této cenové soustavy, jsou ve sloupci 'Cenová soustava' označeny popisem 'CS ÚRS' a úrovní příslušného kalendářního pololetí. Veškeré další informace vymezující popis a podmínky použití těchto položek z Cenové soustavy, které nejsou uvedeny přímo v soupisu prací, jsou neomezeně dálkově k dispozici na webu podminky.urs.cz.

Cena bez DPH **3 747 771,80**

	Sazba daně	Základ daně	Výše daně
DPH základní	21,00%	3 747 771,80	787 032,09
snížená	15,00%	0,00	0,00

Cena s DPH **v** **CZK** **4 534 803,88**

REKAPITULACE OBJEKTŮ ZAKÁZKY A SOUPISŮ PRACÍ

Kód: 2021-018jk-ZADANI

Zakázka: **KL-STECHOVA**

Místo:	**Kladno, Štěchova ulice**	Datum:	16. 8. 2021
Zadavatel:	Statutární město Kladno	Projektant:	Statutární město Kladno
Uchazeč:	Zakládání a údržba zeleně s.r.o.	Zpracovatel:	Jaroslav Klíma

Kód	Popis	Cena bez DPH [CZK]	Cena s DPH [CZK]	Typ
Náklady zakázky celkem		**3 747 771,80**	**4 534 803,88**	
01	**STAVBA**	989 606,50	1 197 423,87	**STA**
02	**ZELEŇ VÝSADBA**	1 680 038,10	2 032 846,10	**STA**
03	**ZELEŇ ÚDRŽBA**	853 127,20	1 032 283,91	**STA**
90	**VRN**	225 000,00	272 250,00	**STA**

19

KRYCÍ LIST SOUPISU PRACÍ

Zakázka:
KL-STECHOVA
Objekt:
01 - STAVBA

KSO:		CC-CZ:	
Místo:	Kladno, Štěchova ulice	Datum:	16. 8. 2021
Zadavatel		IČ:	00234516
Statutární město Kladno		DIČ:	CZ00234516
Uchazeč:		IČ:	26480417
Zakládání a údržba zeleně s.r.o.		DIČ:	CZ26480417
Projektant:		IČ:	00234516
Statutární město Kladno		DIČ:	CZ00234516
Zpracovatel:		IČ:	08034222
Jaroslav Klíma		DIČ:	

Poznámka:
Soupis prací je sestaven s využitím Cenové soustavy ÚRS. Položky, které pochází z této cenové soustavy, jsou ve sloupci 'Cenová soustava' označeny popisem 'CS ÚRS' a úrovní příslušného kalendářního pololetí. Veškeré další informace vymezující popis a podmínky použití těchto položek z Cenové soustavy, které nejsou uvedeny přímo v soupisu prací, jsou neomezeně dálkově k dispozici na webu podminky.urs.cz.

Cena bez DPH **989 606,50**

	Základ daně	Sazba daně	Výše daně
DPH: základní	989 606,50	21,00%	207 817,37
snížená	0,00	15,00%	0,00

Cena s DPH **v CZK** **1 197 423,87**

REKAPITULACE ČLENĚNÍ SOUPISU PRACÍ

Zakázka:
KL-STECHOVA
Objekt:
01 - STAVBA

Místo:	Kladno, Štěchova ulice	Datum:	16. 8. 2021
Zadavatel:	Statutární město Kladno	Projektant:	Statutární město Kladno
Uchazeč	Zakládání a údržba zeleně s.r.o.	Zpracovatel:	Jaroslav Klíma

Kód dílu - Popis	Cena celkem [CZK]
Náklady zakázky celkem	**989 606,50**
HSV - Práce a dodávky HSV	979 606,50
1 - Zemní práce	776 769,50
9 - Ostatní konstrukce a práce, bourání	189 837,00
998 - Přesun hmot	13 000,00
VRN - Vedlejší rozpočtové náklady	10 000,00
VRN5 - Finanční náklady	10 000,00

SOUPIS PRACÍ

Zakazka:
KL-STECHOVA
Objekt:
01 - STAVBA

Místo:	Kladno, Štěchova ulice	Datum:	16. 8. 2021
Zadavatel:	Statutární město Kladno	Projektant:	Statutární město Kladno
Uchazeč:	Zakládání a údržba zeleně s.r.o.	Zpracovatel:	Jaroslav Klíma

PČ	Typ	Kód	Popis	MJ	Množství	J.cena [CZK]	Cena celkem [CZK]	Cenová soustava
Náklady soupisu celkem							**989 606,50**	
	D	HSV	Práce a dodávky HSV				979 606,50	
	D	1	Zemní práce				776 769,50	
1	K	122151405	Vykopávky v zemnicích na suchu strojně zapažených i nezapažených v hornině třídy těžitelnosti I skupiny 1 a 2 přes 500 do 1 000 m3	m3	221,100	160,00	35 376,00	CS ÚRS 2021 02
	Online PSC		https://podpora.ure.cz/item/CS_URS_2021_02/122151405					
	VV		nakopání ornice, zeminy pro zúrodnění na mezideponii					
	VV		"Z5 + 7 nových stromů - výměna půdy pod stromy" ((400*0,1)+(7*0,3))		42,100			
	VV		"T4" ((700-10*2)*0,1+(10*2)*0,05)		69,000			
	VV		"T5 + výsadba 1 stromu" (200*0,1)		20,000			
	VV		"T7" (150*0,2)		30,000			
	VV		"T8" (300*0,2)		60,000			
	VV		Součet		221,100			
2	K	122251104	Odkopávky a prokopávky nezapažené strojně v hornině třídy těžitelnosti I skupiny 3 přes 100 do 500 m3	m3	221,100	160,00	35 376,00	CS ÚRS 2021 02
	Online PSC		https://podpora.urs.cz/item/CS_URS_2021_02/122251104					
	VV		odkop nekvalitní zeminy tl. 10cm, včetně modelace stávajícího terénu, bude upravena jedna stávající hromada cca 10m3, odvoz na trvalou skládku					
	VV		"Z5 + 7 nových stromů - výměna půdy pod stromy" ((400*0,1)+(7*0,3))		42,100			
	VV		"T4" ((700-10*2)*0,1+(10*2)*0,05)		69,000			
	VV		"T5 + výsadba 1 stromu" (200*0,1)		20,000			
	VV		"T7" (150*0,2)		30,000			
	VV		"T8" (300*0,2)		60,000			
	VV		Součet		221,100			

PČ	Typ	Kód	Popis	MJ	Množství	J.cena [CZK]	Cena celkem [CZK]	Cenová soustava
3	K	162751117	Vodorovné přemístění výkopku nebo sypaniny po suchu na obvyklém dopravním prostředku, bez naložení výkopku, avšak se složením bez rozhrnutí z horniny třídy těžitelnosti I skupiny 1 až 3 na vzdálenost přes 9 000 do 10 000 m	m3	442,200	280,00	123 816,00	CS ÚRS 2021 02
	Online PSC		https://podmnozinky.urs.cz/item/CS_URS_2021_02/162751117					
	VV		"122151405 - nakopání ornice, zeminy pro zúrodnění na mezideponii" 221,1		221,100			
	VV		"122251104 - odkop, ze stavby na trvalou skládku" 221,1		221,100			
	VV		Součet		442,200			
4	K	167151111	Nakládání, skládání a překládání neulehlého výkopku nebo sypaniny strojně nakládání, množství přes 100 m3, z hornin třídy těžitelnosti I, skupiny 1 až 3	m3	442,200	35,00	15 477,00	CS ÚRS 2021 02
	Online PSC		https://podmnozinky.urs.cz/item/CS_URS_2021_02/167151111					
	VV		"122151405 - nakopání ornice, zeminy pro zúrodnění na mezideponii" 221,1		221,100			
	VV		"122251104 - odkop, ze stavby na trvalou skládku" 221,1		221,100			
	VV		Součet		442,200			
5	K	167151121	Nakládání, skládání a překládání neulehlého výkopku nebo sypaniny strojně skládání nebo překládání, z hornin třídy těžitelnosti I, skupiny 1 až 3	m3	221,100	35,00	7 738,50	CS ÚRS 2021 02
	Online PSC		https://podmnozinky.urs.cz/item/CS_URS_2021_02/167151121					
	VV		"181651113 - nová ornice, zemina pro zúrodnění, manipulace na stavbě" 221,1		221,100			
6	K	171201231	Poplatek za uložení stavebního odpadu na recyklační skládce (skládkovné) zeminy a kamení zatříděného do Katalogu odpadů pod kódem 17 05 04	t	442,200	280,00	123 816,00	CS ÚRS 2021 02
	Online PSC		https://podmnozinky.urs.cz/item/CS_URS_2021_02/171201231					
	VV		"122251104 - odkop" 221,1*2		442,200			
7	K	171251201	Uložení sypaniny na skládky nebo meziskládky bez hutnění s upravením uložené sypaniny do předepsaného tvaru	m3	652,000	35,00	22 820,00	CS ÚRS 2021 02
	Online PSC		https://podmnozinky.urs.cz/item/CS_URS_2021_02/171251201					
	VV		"122251104 - odkop, na trvalou skládku" 326		326,000			
	VV		"181651113 - nová ornice, zemina pro zúrodnění, složení na stavbě" 326		326,000			
	VV		Součet		652,000			
8	K	181351113	Rozprostření a urovnání ornice v rovině nebo ve svahu sklonu do 1:5 strojně při souvislé ploše přes 500 m2, tl. vrstvy do 200 mm	m2	1 764,000	95,00	167 580,00	CS ÚRS 2021 02
	Online PSC		https://podmnozinky.urs.cz/item/CS_URS_2021_02/181351113					
	VV		ornice, zeminy pro zúrodnění tl. 10cm, včetně modelace stávajícího terénu, bude upravena jedna stávající hromada cca 10m3					
	VV		"Z5 + 7 nových stromů - výměna půdy pod stromy" ((400)+(7*2))		414,000			
	VV		"T4" ((700-10*2)+(10*2))		700,000			
	VV		"T5 + výsadba 1 stromu" (200)		200,000			
	VV		"T7" (150)		150,000			
	VV		"T8" (300)		300,000			
	VV		Součet		1 764,000			
9	M	10364101	*zemina pro terénní úpravy - ornice*	*t*	*265,320*	*550,00*	*145 926,00*	*CS ÚRS 2021 02*
	Online PSC		https://podmnozinky.urs.cz/item/CS_URS_2021_02/10364101					
	VV		ornice, zeminy pro zúrodnění tl. 10cm, včetně modelace stávajícího terénu, bude upravena jedna stávající hromada cca 10m3					
	VV		"Z5 + 7 nových stromů - výměna půdy pod stromy" ((400*0,1)+(7*0,3))*1,2		50,520			
	VV		"T4" ((700-10*2)*0,1+(10*2)*0,05)*1,2		82,800			
	VV		"T5 + výsadba 1 stromu" (200*0,1)*1,2		24,000			
	VV		"T7" (150*0,2)*1,2		36,000			
	VV		"T8" (300*0,2)*1,2		72,000			
	VV		Součet		265,320			

PČ	Typ	Kód	Popis	MJ	Množství	J.cena [CZK]	Cena celkem [CZK]	Cenová soustava
10	K	181951111	Úprava pláně vyrovnáním výškových rozdílů strojně v hornině třídy těžitelnosti I, skupiny 1 až 3 bez zhutnění	m2	3 336,000	10,00	33 360,00	CS ÚRS 2021 02
	Online PSC		https://podminky.urs.cz/item/CS_URS_2021_02/181951111					
	VV		"trávník, 1x před výsadbou" 2600		2 600,000			
	VV		"záhon 1, 1x před výsadbou" 160		160,000			
	VV		"záhon 2, 1x před výsadbou" 500		500,000			
	VV		"keře, 1x před výsadbou" 10*1		10,000			
	VV		"stromy, 1x před výsadbou" 33*2		66,000			
	VV		Součet		3 336,000			
11	K	184802115	Chemické odplevelení půdy před založením kultury, trávníku nebo zpevněných ploch o výměře jednotlivě přes 20 m2 v rovině nebo na svahu do 1:5 granulátem na široko	m2	3 332,000	12,00	39 984,00	CS ÚRS 2021 02
	Online PSC		https://podminky.urs.cz/item/CS_URS_2021_02/184802115					
	VV		"trávník, 1x před výsadbou" 2600		2 600,000			
	VV		"záhon 1, 1x před výsadbou" 160		160,000			
	VV		"záhon 2, 1x před výsadbou" 500		500,000			
	VV		"keře, 1x před výsadbou" 10*1		10,000			
	VV		"stromy, 1x před výsadbou" 31*2		62,000			
	VV		Součet		3 332,000			
12	K	184818232	Ochrana kmene bedněním před poškozením stavebním provozem zřízení včetně odstranění výšky bednění do 2 m průměru kmene přes 300 do 500 mm	kus	30,000	350,00	10 500,00	CS ÚRS 2021 02
	Online PSC		https://podminky.urs.cz/item/CS_URS_2021_02/184818232					
	VV		30		30,000			
13	K	199191001R	Úklid stavby, zbytků materiálů, zametení, oplach znečištěných komunikací, chodníků apod. - během stavby a po výstavbě	kpl	1,000	15 000,00	15 000,00	R-položka
	VV		1		1,000			
	D	9	Ostatní konstrukce a práce, bourání				189 837,00	
14	K	916371214R	Osazení skrytého zahradního obrubníku ocelového zarytím, podbetonováním včetně začištění	m	237,000	350,00	82 950,00	R-položka
	VV		"zahon 1 + 2 + 4 + 5" (45+38+34+120)		237,000			
15	*M*	*27245186R*	*obrubník zahradní ocelový 100mx140mmx7mm*	*m*	*260,700*	*410,00*	*106 887,00*	*R-položka*
	VV		"zahon 1 + 2 + 4 + 5" (45+38+34+120)*1,1		260,700			
	D	998	Přesun hmot				13 000,00	
16	K	998231411	Přesun hmot pro sadovnické a krajinářské úpravy - ručně bez užití mechanizace vodorovná dopravní vzdálenost do 100 m	t	20,000	650,00	13 000,00	CS ÚRS 2021 02
	Online PSC		https://podminky.urs.cz/item/CS_URS_2021_02/998231411					
	VV		"pro obrubník" 20		20,000			
	D	VRN	Vedlejší rozpočtové náklady				10 000,00	
	D	VRN5	Finanční náklady				10 000,00	
17	K	052002001R	01 - Finanční rezerva - stavba	kpl	1,000	10 000,00	10 000,00	R-položka
	VV		Finanční rezerva na případné opravy stávajících kcí, obrubníků apod.					
	VV		"bude čerpána na základě písemného dodatku ke smlouvě stavebník x investor dle skutečně potřebných montáží a dodávek" 1		1,000			

KRYCÍ LIST SOUPISU PRACÍ

Zakázka:
KL-STECHOVA
Objekt:
02 - ZELEŇ VÝSADBA

KSO:		CC-CZ:	
Místo:	Kladno, Štěchova ulice	Datum:	16. 8. 2021
Zadavatel		IČ:	00234516
Statutární město Kladno		DIČ:	CZ00234516
Uchazeč:		IČ:	26480417
Zakládání a údržba zeleně s.r.o.		DIČ:	CZ26480417
Projektant:		IČ:	00234516
Statutární město Kladno		DIČ:	CZ00234516
Zpracovatel:		IČ:	08034222
Jaroslav Klíma		DIČ:	

Poznámka:

Soupis prací je sestaven s využitím Cenové soustavy ÚRS. Položky, které pochází z této cenové soustavy, jsou ve sloupci 'Cenová soustava' označeny popisem 'CS ÚRS' a úrovní příslušného kalendářního pololetí. Veškeré další informace vymezující popis a podmínky použití těchto položek z Cenové soustavy, které nejsou uvedeny přímo v soupisu prací, jsou neomezeně dálkově k dispozici na webu podminky.urs.cz.

Cena bez DPH **1 680 038,10**

	Základ daně	Sazba daně	Výše daně
DPH základní	1 680 038,10	21,00%	352 808,00
snížená	0,00	15,00%	0,00

Cena s DPH **v CZK** **2 032 846,10**

REKAPITULACE ČLENĚNÍ SOUPISU PRACÍ

Zakázka:
KL-STECHOVA
Objekt:
02 - ZELEŇ VÝSADBA

Místo:	Kladno, Štěchova ulice	Datum:	16. 8. 2021
Zadavatel:	Statutární město Kladno	Projektant:	Statutární město Kladno
Uchazeč:	Zakládání a údržba zeleně s.r.o.	Zpracovatel:	Jaroslav Klíma

Kód dílu - Popis	Cena celkem [CZK]
Náklady zakázky celkem	**1 680 038,10**
HSV - Práce a dodávky HSV	1 680 038,10
1 - Zemní práce	1 673 913,10
997 - Přesun sutě	275,00
998 - Přesun hmot	5 850,00

SOUPIS PRACÍ

Zakázka:
KL-STECHOVA
Objekt:
02 - ZELEŇ VÝSADBA

Místo:	Kladno, Štěchova ulice	Datum:	16. 8. 2021
Zadavatel:	Statutární město Kladno	Projektant:	Statutární město Kladno
Uchazeč:	Zakládání a údržba zeleně s.r.o.	Zpracovatel:	Jaroslav Klíma

PČ	Typ	Kód	Popis	MJ	Množství	J.cena [CZK]	Cena celkem [CZK]	Cenová soustava
Náklady soupisu celkem							**1 680 038,10**	
	D	HSV	Práce a dodávky HSV				1 680 038,10	
	D	1	Zemní práce				1 673 913,10	
1	K	181451131	Založení trávníku na půdě předem připravené plochy přes 1000 m2 výsevem včetně utažení parkového v rovině nebo na svahu do 1:5	m2	2 600,000	55,00	143 000,00	CS ÚRS 2021 02
	Online PSC		https://podminky.urs.cz/item/CS_URS_2021_02/181451131					
	VV		"trávník" 2600		2 600,000			
2	M	00572420	osivo směs travní parková okrasná	kg	78,000	120,00	9 360,00	CS ÚRS 2021 02
	Online PSC		https://podminky.urs.cz/item/CS_URS_2021_02/00572420					
	VV		"trávník" 2600*0,03		78,000			
3	K	183111111	Hloubení jamek pro vysazování rostlin v zemině tř.1 až 4 bez výměny půdy v rovině nebo na svahu do 1:5, objemu do 0,002 m3	kus	23 059,000	10,00	230 590,00	CS ÚRS 2021 02
	Online PSC		https://podminky.urs.cz/item/CS_URS_2021_02/183111111					
	VV		"183211313 - trvalkové záhony 1" 3472		3 472,000			
	VV		"183211313 - trvalkové záhony 2" 13400		13 400,000			
	VV		"183211322 - trvalkové záhony 1" 1442		1 442,000			
	VV		"183211322 - trvalkové záhony 2" 4745		4 745,000			
	VV		Součet		23 059,000			
4	K	183111112	Hloubení jamek pro vysazování rostlin v zemině tř.1 až 4 bez výměny půdy v rovině nebo na svahu do 1:5, objemu přes 0,002 do 0,005 m3	kus	10,000	45,00	450,00	CS ÚRS 2021 02
	Online PSC		https://podminky.urs.cz/item/CS_URS_2021_02/183111112					
	VV		"keře" 10		10,000			
5	K	183111113	Hloubení jamek pro vysazování rostlin v zemině tř.1 až 4 bez výměny půdy v rovině nebo na svahu do 1:5, objemu přes 0,005 do 0,01 m3	kus	31,000	450,00	13 950,00	CS ÚRS 2021 02
	Online PSC		https://podminky.urs.cz/item/CS_URS_2021_02/183111113					
	VV		"stromy" 31		31,000			

PČ	Typ	Kód	Popis	MJ	Množství	J.cena [CZK]	Cena celkem [CZK]	Cenová soustava
6	K	183205111	Založení záhonu pro výsadbu rostlin v rovině nebo na svahu do 1:5 v zemině tř. 1 až 2	m2	3 260,000	45,00	146 700,00	CS ÚRS 2021 02
	Online PSC		https://podminky.urs.cz/item/CS_URS_2021_02/183205111					
	VV		"trávník" 2600		2 600,000			
	VV		"trvalkové záhony 1" 160		160,000			
	VV		"trvalkové záhony 2" 500		500,000			
	VV		Součet		3 260,000			
7	K	183211313	Výsadba květin do připravené půdy se zalitím do připravené půdy, se zalitím cibuli nebo hlíz	kus	16 872,000	3,00	50 616,00	CS ÚRS 2021 02
	Online PSC		https://podminky.urs.cz/item/CS_URS_2021_02/183211313					
	VV		"trvalkové záhony 1" 3472		3 472,000			
	VV		"trvalkové záhony 2" 13400		13 400,000			
	VV		Součet		16 872,000			
8	M	ZAH1CIB001	*Muscari armeniacum - Modřenec arménský, cibule*		960,000	5,00	4 800,00	R-položka
9	M	ZAH1CIB002	*Muscari ´Pink Sunrise´ - Modřenec růžový, cibule*		640,000	6,00	3 840,00	R-položka
10	M	ZAH1CIB003	*Lilium candidum - Lilie bělostná, K11*		80,000	98,00	7 840,00	R-položka
11	M	ZAH1CIB004	*Tulipa ´Oxford' - Tulipán, cibule*		640,000	12,00	7 680,00	R-položka
12	M	ZAH1CIB005	*Fritillaria imperialis ´Aurora´ - Řebíček královský, cibule*		192,000	59,00	11 328,00	R-položka
13	M	ZAH1CIB006	*Crocus ´Fusco Tinctus´ - Krokus zlatý, cibule*		960,000	4,00	3 840,00	R-položka
14	M	ZAH2CIB001	*Allium unifolium - Česnek, cibule*		2 000,000	5,00	10 000,00	R-položka
15	M	ZAH2CIB002	*Camassia leichtlinii 'Alba' - Ladoník, cibule*		600,000	28,00	16 800,00	R-položka
16	M	ZAH2CIB003	*Camassia quamash - Ladoník, cibule*		2 500,000	3,50	8 750,00	R-položka
17	M	ZAH2CIB004	*Crocus tommasinianus - Krokus, cibule*		4 500,000	3,50	15 750,00	R-položka
18	M	ZAH2CIB005	*Eremurus 'Ruiters Romanze' - Liliochvostec, cibule*		50,000	40,00	2 000,00	R-položka
19	M	ZAH2CIB006	*Narcissus triandrus ´Hawera´ - Narcis, cibule*		2 250,000	6,00	13 500,00	R-položka
20	M	ZAH2CIB007	*Tulipa clusiana ´Taco´ - Tulipán, cibule*		1 500,000	8,00	12 000,00	R-položka
21	K	183211322	Výsadba květin do připravené půdy se zalitím do připravené půdy, se zalitím květin krytokořenných o průměru kontejneru přes 80 do 120 mm	kus	6 187,000	10,00	61 870,00	CS ÚRS 2021 02
	Online PSC		https://podminky.urs.cz/item/CS_URS_2021_02/183211322					
	VV		"trvalkové záhony 1" 1442		1 442,000			
	VV		"trvalkové záhony 2" 4745		4 745,000			
	VV		Součet		6 187,000			
22	M	ZAH1SOL001	*Centaurea macrocephala - Chrpa žlutá, K11*		15,000	32,00	480,00	R-položka
23	M	ZAH1SOL002	*Hemerocallis lilioasphodelus - Denivka žlutá, K13*		30,000	48,00	1 440,00	R-položka
24	M	ZAH1SOL003	*Yucca filamentosa - Juka vláknitá, K11*		15,000	78,00	1 170,00	R-položka
25	M	ZAH1SKU001	*Iris x germanica ´Undulata´ - Kosatec německý, K11*		55,000	95,00	5 225,00	R-položka

PČ	Typ	Kód	Popis	MJ	Množství	J.cena [CZK]	Cena celkem [CZK]	Cenová soustava
26	M	ZAH1SKU002	Saponaria officinalis 'Plena' - Mydlice lékařská, K11		58,000	45,00	2 610,00	R-položka
27	M	ZAH1SKU003	Iris pallida 'Mostar' - Kosatec bledý, K11		60,000	45,00	2 700,00	R-položka
28	M	ZAH1SKU004	Salvia officinalis - Šalvěj lékařská, K9		58,000	37,00	2 146,00	R-položka
29	M	ZAH1SKU005	Paeonia lactiflora 'Karl Rosenfield' - Pivoňka bělokvětá, kontajner 3L		43,000	120,00	5 160,00	R-položka
30	M	ZAH1SKU006	Papaver orientale 'Patty's Plum' - Mák východní, K11		72,000	55,00	3 960,00	R-položka
31	M	ZAH1SKU007	Chrysanthemum coccineum 'Robinson Red' - Kopretina šarlatová, K9		72,000	35,00	2 520,00	R-položka
32	M	ZAH1SKU008	Aster dumosus 'Jenny' - Astra podzimní, K9		86,000	45,00	3 870,00	R-položka
33	M	ZAH1SKU009	Rudbeckia fulgida 'Goldsturm' - Třapatka zářivá, K9		86,000	40,00	3 440,00	R-položka
34	M	ZAH1SKU010	Anaphalis margaritacea 'Neuschnee' - Plesnivka perlová, K9		72,000	45,00	3 240,00	R-položka
35	M	ZAH1SKU011	Aster x frikartii 'Moench' - Hvězdnice, K9		72,000	45,00	3 240,00	R-položka
36	M	ZAH1SKU012	Coreopsis lanceolata 'Sterntaler' - Krásnoočko, K11		58,000	45,00	2 610,00	R-položka
37	M	ZAH1SKU013	Geranium x magnificum - Kakost vznešený, K9		58,000	65,00	3 770,00	R-položka
38	M	ZAH1POK001	Diantus deltoides 'Confetti Karminrosa' - Hvozdík kropenatý, K9		101,000	45,00	4 545,00	R-položka
39	M	ZAH1POK002	Thymus praecox - Mateřídouška, K9		115,000	45,00	5 175,00	R-položka
40	M	ZAH1POK003	Phlox subulata 'Emerald Cushion Blue' - Plamenka šídlolistá, K10		115,000	45,00	5 175,00	R-položka
41	M	ZAH1POK004	Iberis sempervirens 'Snow Cushion' - Iberka, K9		115,000	45,00	5 175,00	R-položka
42	M	ZAH1PEN001	Aquilegia vulgaris - Orlíček, K10		14,000	45,00	630,00	R-položka
43	M	ZAH1PEN002	Digitalis purpurea - Náprstník červený, K10		29,000	35,00	1 015,00	R-položka
44	M	ZAH1PEN003	Lychnis coronaria - Kohoutek věncový, K11		29,000	35,00	1 015,00	R-položka
45	M	ZAH1PEN004	Malva mauritiana - Sléz maurský, semeno		14,000	20,00	280,00	R-položka
46	M	ZAH2SOL001	Andropogon gerardii - Vousatice, K9		90,000	43,00	3 870,00	R-položka
47	M	ZAH2SOL002	Baptisia australis - Baptisie jižní, K13		90,000	65,00	5 850,00	R-položka
48	M	ZAH2SOL003	Helianthus occidentalis - Slunčnice západní, K9		90,000	60,00	5 400,00	R-položka
49	M	ZAH2SOL004	Aster lateriflorus 'Lady in Black' - Hvězdnice pokřivená, K10		90,000	45,00	4 050,00	R-položka
50	M	ZAH2SOL005	Perovskia abrotanoides - Šalvěj ruská, K10		45,000	140,00	6 300,00	R-položka
51	M	ZAH2SOL006	Sorgastrum nutans 'Indian Steel' - Indiánská tráva, K11		45,000	65,00	2 925,00	R-položka
52	M	ZAH2SKU001	Aster azureus (syn. Symphiotrichum oolentangiense) - Hvězdnice, K9		135,000	55,00	7 425,00	R-položka
53	M	ZAH2SKU002	Amsonia tabernaemontana, K9		180,000	60,00	10 800,00	R-položka
54	M	ZAH2SKU003	Aster 'Yvette Richardson' - Hvězdnice vřesovcová, K9		50,000	55,00	2 750,00	R-položka

PČ	Typ	Kód	Popis	MJ	Množství	J.cena [CZK]	Cena celkem [CZK]	Cenová soustava
55	M	ZAH2SKU004	Bouteloua curtipendula - Moskytovka, K9		270,000	65,00	17 550,00	R-položka
56	M	ZAH2SKU005	Coreopsis lanceolata 'Sterntaler' - Krásnoočko, K11		180,000	45,00	8 100,00	R-položka
57	M	ZAH2SKU006	Coreopsis palmata - Krásnoočko, K9		225,000	45,00	10 125,00	R-položka
58	M	ZAH2SKU007	Echinacea purpurea 'White Luster' - Třapatka nachová, K13		270,000	45,00	12 150,00	R-položka
59	M	ZAH2SKU008	Solidago caesia - Zlatobýl modravý, K10		225,000	40,00	9 000,00	R-položka
60	M	ZAH2SKU009	Echinacea paradoxa - Třapatka nápadná, K9		50,000	40,00	2 000,00	R-položka
61	M	ZAH2SKU010	Liatris spicata - Šuškadra klasnatá, K9		225,000	37,00	8 325,00	R-položka
62	M	ZAH2SKU011	Linum perenne subsp. lewisii - Len vytrvalý, K9		50,000	45,00	2 250,00	R-položka
63	M	ZAH2POK001	Oenothera pilosella - Pupalka, K9		225,000	45,00	10 125,00	R-položka
64	M	ZAH2POK002	Penstemon digitalis 'Mystica' - Dračík, K9		180,000	125,00	22 500,00	R-položka
65	M	ZAH2POK003	Rudbeckia fulgida 'Goldsturm' - Třapatka zářivá, K9		225,000	40,00	9 000,00	R-položka
66	M	ZAH2DOP001	Agastache foeniculum - Agastache fenyklová, K9		135,000	40,00	5 400,00	R-položka
67	M	ZAH2DOP002	Aster (průhonické novošlechtění. 1/5/1) - K10		135,000	45,00	6 075,00	R-položka
68	M	ZAH2DOP003	Gaura lindheimerii - Svíčkovec, K9		135,000	45,00	6 075,00	R-položka
69	M	ZAH2DOP004	Helianthella quinquenervis, K10		180,000	75,00	13 500,00	R-položka
70	M	ZAH2DOP005	Monarda fistulosa subsp. fistulosa - Zavinutka, K11		100,000	35,00	3 500,00	R-položka
71	M	ZAH2DOP006	Artemisia ludoviciana 'Silver Queen' - Pelyněk Ludvíkův, K9		135,000	55,00	7 425,00	R-položka
72	M	ZAH2DOP007	Penstemon strictus - Dračík, K11		225,000	125,00	28 125,00	R-položka
73	M	ZAH2DOP008	Pycnanthemum pilosum - Americká horská máta, K9		180,000	27,00	4 860,00	R-položka
74	M	ZAH2DOP009	Pycnanthemum tenuifolium - Americká horská máta, K9		225,000	27,00	6 075,00	R-položka
75	M	ZAH2PEN001	Linum perenne - Len vytrvalý, K9		135,000	45,00	6 075,00	R-položka
76	M	ZAH2PEN002	Rudbeckia hirta 'Prairie Summer' - Třapatka srstnatá, K2L		40,000	45,00	1 800,00	R-položka
77	M	ZAH2PEN003	Gaillardia aristata - Kokarda osinatá, K13		90,000	35,00	3 150,00	R-položka
78	M	ZAH2PEN004	Ratibida columnifera var. Pulcherrima, K10		90,000	45,00	4 050,00	R-položka
79	K	184102112	Výsadba dřeviny s balem do předem vyhloubené jamky se zalitím v rovině nebo na svahu do 1:5, při průměru balu přes 200 do 300 mm	kus	31,000	550,00	17 050,00	CS ÚRS 2021 02
	Online PSC		https://podmínky.urs.cz/item/CS_URS_2021_02/184102112					
	VV		"stromy" 31		31,000			
80	M	02640401R	Moruše bílá /Morus alba/ 150 - 300cm		2,000	6 500,00	13 000,00	R-položka
81	M	02640402R	Kaštan jedlý /Castanea sativa/, 150-300cm		2,000	6 500,00	13 000,00	R-položka
82	M	02640403R	Buk lesní /Fagus sylvatica 'Rohanii'/ 250-350cm		3,000	11 000,00	33 000,00	R-položka

PČ	Typ	Kód	Popis	MJ	Množství	J.cena [CZK]	Cena celkem [CZK]	Cenová soustava
83	M	02640404R	Muchovník stromovitý /Amelanchier arbrea 'Robin Hill'/ 250-350cm		5,000	14 500,00	72 500,00	R-položka
84	M	02640445R	Habr obecný /Carpinus betulus 'Quercifolia'/ 200-250cm		8,000	14 000,00	112 000,00	R-položka
85	M	02650300R	Javor mléč /Acer platanoides 'Emerald Queen'/ 150-250cm		2,000	6 000,00	12 000,00	R-položka
86	M	02650381R	Jeřáb muk /Sorbus aria 'Magnifica'/ 150-200cm		1,000	9 500,00	9 500,00	R-položka
87	M	02650431R	Bříza himalájská /Betula utilis 'Jacquemontii/ 200-250cm		1,000	6 500,00	6 500,00	R-položka
88	M	02650461R	Dub letní /Quercus robur 'Fastigiata'/ 150-200cm		6,000	6 500,00	39 000,00	R-položka
89	M	02650462R	Dub cer /Quercus cerris/ 250-350cm		1,000	7 500,00	7 500,00	R-položka
90	K	184102211R	Výsadba keře s balem do předem vyhloubené jamky se zalitím v rovině nebo na svahu do 1:5 výšky do 1 m v terénu	kus	10,000	40,00	400,00	R-položka
	VV		"keře" 10		10,000			
91	M	03655001R	Klokoč zpeřený /Staphylea pinnata/		2,000	650,00	1 300,00	R-položka
92	M	03655002R	Střemcha /Padus avium/ kont 2L		3,000	170,00	510,00	R-položka
93	M	03655003R	Dřín obecný /Cornus mas/ kont 1L		2,000	135,00	270,00	R-položka
94	M	03655004R	Temnoplodec čenoplodý /Aronia melanocarpa/ kont 2L		3,000	150,00	450,00	R-položka
95	K	184215133	Ukotvení dřeviny kůly třemi kůly, délky přes 2 do 3 m	kus	31,000	180,00	5 580,00	CS ÚRS 2021 02
	Online PSC		https://podminky.urs.cz/item/CS_URS_2021_02/184215133					
	VV		"stromy" 31		31,000			
96	M	60591257	kůl vyvazovací dřevěný impregnovaný D 8cm dl 3m	kus	93,000	95,00	8 835,00	CS ÚRS 2021 02
	Online PSC		https://podminky.urs.cz/item/CS_URS_2021_02/60591257					
	VV		"stromy" 31*3		93,000			
97	K	184215331	Ukotvení dřeviny nadzemním kotvením za kmen pomocí textilních popruhů a ocelových lanek na konstrukci, obvodu kmene do 200 mm, výšky do 5 m	kus	31,000	80,00	2 480,00	CS ÚRS 2021 02
	Online PSC		https://podminky.urs.cz/item/CS_URS_2021_02/184215331					
	VV		"stromy" 31		31,000			
98	K	184215412	Zhotovení závlahové mísy u solitérních dřevin v rovině nebo na svahu do 1:5, o průměru mísy přes 0,5 do 1 m	kus	31,000	55,00	1 705,00	CS ÚRS 2021 02
	Online PSC		https://podminky.urs.cz/item/CS_URS_2021_02/184215412					
	VV		"stromy" 31		31,000			
99	M	10391100	kůra mulčovací VL	m3	0,660	950,00	627,00	CS ÚRS 2021 02
	Online PSC		https://podminky.urs.cz/item/CS_URS_2021_02/10391100					
	VV		"stromy" 33*0,02		0,660			
100	K	184801121	Ošetření vysazených dřevin solitérních v rovině nebo na svahu do 1:5	kus	41,000	80,00	3 280,00	CS ÚRS 2021 02
	Online PSC		https://podminky.urs.cz/item/CS_URS_2021_02/184801121					
	VV		"keře, 1x po výsadbě" 10		10,000			
	VV		"stromy, 1x po výsadbě" 31		31,000			
	VV		Součet		41,000			

PČ	Typ	Kód	Popis	MJ	Množství	J.cena [CZK]	Cena celkem [CZK]	Cenová soustava
101	K	184802115	Chemické odplevelení půdy před založením kultury, trávníku nebo zpevněných ploch o výměře jednotlivě přes 20 m2 v rovině nebo na svahu do 1:5 granulátem na široko	m2	3 332,000	12,00	39 984,00	CS ÚRS 2021 02
	Online PSC		https://podmínky.urs.cz/item/CS_URS_2021_02/184802115					
	VV		"trávník, 1x před výsadbou" 2600		2 600,000			
	VV		"trvalkové záhony 1, 1x před výsadbou" 160		160,000			
	VV		"trvalkové záhony 2, 1x před výsadbou" 500		500,000			
	VV		"keře, 1x před výsadbou" 10*1		10,000			
	VV		"stromy, 1x před výsadbou" 31*2		62,000			
	VV		Součet		3 332,000			
102	K	184813121	Ochrana dřevin před okusem zvěří ručně v rovině nebo ve svahu do 1:5, pletivem, výšky do 2 m	kus	31,000	150,00	4 650,00	CS ÚRS 2021 02
	Online PSC		https://podmínky.urs.cz/item/CS_URS_2021_02/184813121					
	VV		"stromy" 31		31,000			
103	K	184911421	Mulčování vysazených rostlin mulčovací kůrou, tl. do 100 mm v rovině nebo na svahu do 1:5	m2	670,000	35,00	23 450,00	CS ÚRS 2021 02
	Online PSC		https://podmínky.urs.cz/item/CS_URS_2021_02/184911421					
	VV		"záhon 1" 160		160,000			
	VV		"záhon 2" 500		500,000			
	VV		"keře" 10		10,000			
	VV		Součet		670,000			
104	*M*	*10391100*	*kůra mulčovací VL*	*m3*	*7,534*	*950,00*	*7 157,30*	*CS ÚRS 2021 02*
	Online PSC		https://podmínky.urs.cz/item/CS_URS_2021_02/10391100					
	VV		"záhon 1" 160*0,1*1,1		17,600			
	VV		"záhon 2" 500*0,1*1,1		55,000			
	VV		"keře" 10*0,5*0,1*1,1		0,550			
	VV		Součet		73,150			
	VV		73,15*0,103 'Přepočtené koeficientem množství		7,534			
105	K	185803111	Ošetření trávníku jednorázové v rovině nebo na svahu do 1:5	m2	2 600,000	4,50	11 700,00	CS ÚRS 2021 02
	Online PSC		https://podmínky.urs.cz/item/CS_URS_2021_02/185803111					
	VV		"trávník, 1x po výsadbě, posečení, shrabání" 2600		2 600,000			
106	K	185804111	Ošetření vysazených květin jednorázové v rovině	m2	660,000	10,00	6 600,00	CS ÚRS 2021 02
	Online PSC		https://podmínky.urs.cz/item/CS_URS_2021_02/185804111					
	VV		"trvalkové záhony 1, 1x po výsadbě" 160		160,000			
	VV		"trvalkové záhony 2, 1x po výsadbě" 500		500,000			
	VV		Součet		660,000			
107	K	185804312	Zalití rostlin vodou plochy záhonů jednotlivě přes 20 m2	m3	125,640	350,00	43 974,00	CS ÚRS 2021 02
	Online PSC		https://podmínky.urs.cz/item/CS_URS_2021_02/185804312					
	VV		"trávník, 3x po výsadbě, 10L/m2" (2600*(3*0,01))		78,000			
	VV		"keře, 3x po výsadbě, 20L/kus" (10*(3*0,02))		0,600			
	VV		"stromy, 3x po výsadbě, 80L/kus" (31*(3*0,08))		7,440			
	VV		"trvalkové záhony 1, 3x po výsadbě, 20L/m2" (160*(3*0,02))		9,600			
	VV		"trvalkové záhony 2, 3x po výsadbě, 20L/m2" (500*(3*0,02))		30,000			
	VV		Součet		125,640			

52

PČ	Typ	Kód	Popis	MJ	Množství	J.cena [CZK]	Cena celkem [CZK]	Cenová soustava
108	K	185851121	Dovoz vody pro zálivku rostlin na vzdálenost do 1000 m	m3	125,640	200,00	25 128,00	CS ÚRS 2021 02
	Online PSC		https://podmenky.urs.cz/item/CS ÚRS 2021 02/185851121					
	VV		"trávník, 3x po výsadbě, 10L/m2" (2600*(3*0,01))		78,000			
	VV		"keře, 3x po výsadbě, 20L/kus" (10*(3*0,02))		0,600			
	VV		"stromy, 3x po výsadbě, 80L/kus" (31*(3*0,08))		7,440			
	VV		"trvalkové záhony 1, 3x po výsadbě, 20L/m2" (160*(3*0,02))		9,600			
	VV		"trvalkové záhony 2, 3x po výsadbě, 20L/m2" (500*(3*0,02))		30,000			
	VV		Součet		125,640			
109	K	185851129	Dovoz vody pro zálivku rostlin Příplatek k ceně za každých dalších i započatých 1000 m	m3	1 130,760	30,00	33 922,80	CS ÚRS 2021 02
	Online PSC		https://podmenky.urs.cz/item/CS ÚRS 2021 02/185851129					
	VV		"trávník, 3x po výsadbě, 10L/m2" (2600*(3*0,01))*9		702,000			
	VV		"keře, 3x po výsadbě, 20L/kus" (10*(3*0,02))*9		5,400			
	VV		"stromy, 3x po výsadbě, 80L/kus" (31*(3*0,08))*9		66,960			
	VV		"trvalkové záhony 1, 3x po výsadbě, 20L/m2" (160*(3*0,02))*9		86,400			
	VV		"trvalkové záhony 2, 3x po výsadbě, 20L/m2" (500*(3*0,02))*9		270,000			
	VV		Součet		1 130,760			
110	K	199191002R	Úklid stavby, zbytků materiálů, zametení, oplach znečištěných komunikací, chodníků apod. - během výsadby a pod výsadbě	kpl	1,000	15 000,00	15 000,00	R-položka
	VV		1		1,000			
	D	997	Přesun sutě				275,00	
111	K	997013811R	Poplatek za uložení bioodpadu na recyklačnískládce (skládkovné) bioodpadu Katalogu odpadů pod kódem 02 01	t	0,500	550,00	275,00	R-položka
	VV		"odpad z pletí a sečení trávníku na skládku, z ořezu stromů za - 1x po výstavbě" 1*0,5		0,500			
	D	998	Přesun hmot				5 850,00	
112	K	998231411	Přesun hmot pro sadovnické a krajinářské úpravy - ručně bez užití mechanizace vodorovná dopravní vzdálenost do 100 m	t	3,000	650,00	1 950,00	CS ÚRS 2021 02
	Online PSC		https://podmenky.urs.cz/item/CS ÚRS 2021 02/998231411					
	VV		"výsadba trávníku, rostlin, keřů a stromů" 3		3,000			
113	K	998231431	Přesun hmot pro sadovnické a krajinářské úpravy - ručně bez užití mechanizace Příplatek k cenám za zvětšený přesun přes vymezenou největší dopravní vzdálenost za každých dalších i započatých 100 m	t	6,000	650,00	3 900,00	CS ÚRS 2021 02
	Online PSC		https://podmenky.urs.cz/item/CS ÚRS 2021 02/998231431					
	VV		"výsadba trávníku, rostlin, keřů a stromů" 3*2		6,000			

KRYCÍ LIST SOUPISU PRACÍ

Zakázka:
KL-STECHOVA
Objekt:
03 - ZELEŇ ÚDRŽBA

KSO:		CC-CZ:	
Místo:	Kladno, Štěchova ulice	Datum:	16. 8. 2021
Zadavatel:		IČ	00234516
	Statutární město Kladno	DIČ:	CZ00234516
Uchazeč:		IČ	26480417
	Zakládání a údržba zeleně s.r.o.	DIČ:	CZ26480417
Projektant:		IČ	00234516
	Statutární město Kladno	DIČ:	CZ00234516
Zpracovatel:		IČ:	08034222
	Jaroslav Klíma	DIČ:	

Poznámka

Soupis prací je sestaven s využitím Cenové soustavy ÚRS. Položky, které pochází z této cenové soustavy, jsou ve sloupci 'Cenová soustava' označeny popisem 'CS ÚRS' a úrovní příslušného kalendářního pololetí. Veškeré další informace vymezující popis a podmínky použití těchto položek z Cenové soustavy, které nejsou uvedeny přímo v soupisu prací, jsou neomezeně dálkově k dispozici na webu podminky.urs.cz.

Cena bez DPH **853 127,20**

	Základ daně	Sazba daně	Výše daně
DPH základní	853 127,20	21,00%	179 156,71
snížená	0,00	15,00%	0,00

Cena s DPH **v CZK** **1 032 283,91**

REKAPITULACE ČLENĚNÍ SOUPISU PRACÍ

Zakázka:
KL-STECHOVA
Objekt:
03 - ZELEŇ ÚDRŽBA

Místo:	Kladno, Štěchova ulice	Datum:	16. 8. 2021
Zadavatel:	Statutární město Kladno	Projektant:	Statutární město Kladno
Uchazeč:	Zakládání a údržba zeleně s.r.o.	Zpracovatel:	Jaroslav Klíma

Kód dílu - Popis	Cena celkem [CZK]
Náklady zakázky celkem	**853 127,20**
HSV - Práce a dodávky HSV	853 127,20
1 - Zemní práce	843 227,20
997 - Přesun sutě	9 900,00

SOUPIS PRACÍ

Zakázka:
KL-STECHOVA
Objekt:
03 - ZELEŇ ÚDRŽBA

Místo: Kladno, Štěchova ulice
Datum: 16. 8. 2021
Zadavatel: Statutární město Kladno
Projektant: Statutární město Kladno
Uchazeč: Zakládání a údržba zeleně s.r.o.
Zpracovatel: Jaroslav Klíma

PČ	Typ	Kód	Popis	MJ	Množství	J.cena [CZK]	Cena celkem [CZK]	Cenová soustava
Náklady soupisu celkem							**853 127,20**	
	D	HSV	Práce a dodávky HSV				853 127,20	
	D	1	Zemní práce				843 227,20	
1	K	184801121	Ošetření vysazených dřevin solitérních v rovině nebo na svahu do 1:5	kus	492,000	80,00	39 360,00	CS ÚRS 2021 02
	Online PSC		https://podminky.urs.cz/item/CS_URS_2021_02/184801121					
	VV		"keře, 4roky, 3x do roka" 10*(4*3)		120,000			
	VV		"stromy, 4roky, 3x do roka" 31*(4*3)		372,000			
	VV		Součet		492,000			
2	K	184851511	Řez stromů tvarovací hlavový s opakovaným intervalem řezu do 2 let výšky nasazení hlavy do 2 m	kus	62,000	150,00	9 300,00	CS ÚRS 2021 02
	Online PSC		https://podminky.urs.cz/item/CS_URS_2021_02/184851511					
	VV		"stromy, první dva roky, 1x do roka" 31*(2*1)		62,000			
3	K	184851522	Řez stromů tvarovací hlavový s opakovaným intervalem řezu přes 2 do 5 let výšky nasazení hlavy přes 2 do 6 m	kus	62,000	150,00	9 300,00	CS ÚRS 2021 02
	Online PSC		https://podminky.urs.cz/item/CS_URS_2021_02/184851522					
	VV		"stromy, poslední dva roky, 1x do roka" 31*(2*1)		62,000			
4	K	184911111	Znovuuvázání dřeviny jedním úvazkem ke stávajícímu kůlu	kus	248,000	50,00	12 400,00	CS ÚRS 2021 02
	Online PSC		https://podminky.urs.cz/item/CS_URS_2021_02/184911111					
	VV		"stromy, 4roky, 2x do roka" 31*(4*2)		248,000			
5	K	185803111	Ošetření trávníku jednorázové v rovině nebo na svahu do 1:5	m2	62 400,000	2,50	156 000,00	CS ÚRS 2021 02
	Online PSC		https://podminky.urs.cz/item/CS_URS_2021_02/185803111					
	VV		"trávník, 4roky, 6x do roka - posečení, shrabání" 2600*(4*6)		62 400,000			
6	K	185804111	Ošetření vysazených květin jednorázové v rovině	m2	7 920,000	35,00	277 200,00	CS ÚRS 2021 02
	Online PSC		https://podminky.urs.cz/item/CS_URS_2021_02/185804111					
	VV		"trvalkové záhony 1, 4roky, 3x do roka" 160*(4*3)		1 920,000			
	VV		"trvalkové záhony 2, 4roky, 3x do roka" 500*(4*3)		6 000,000			
	VV		Součet		7 920,000			

PČ	Typ	Kód	Popis	MJ	Množství	J.cena [CZK]	Cena celkem [CZK]	Cenová soustava
7	K	185804312	Zalití rostlin vodou plochy záhonů jednotlivě přes 20 m2	m3	384,960	350,00	134 736,00	CS ÚRS 2021 02
	Online PSC		https://podminky.urs.cz/item/CS_URS_2021_02/185804312					
	VV		dle klimatických podmínek					
	VV		"keře, 4roky, 6x roka, 20L/kus" (10*((4*6)*0,02))		4,800			
	VV		"stromy, 4roky, 6x roka, 80L/kus" (33*((4*6)*0,08))		63,360			
	VV		"trvalkové záhony 1, 4roky, 6x roka, 20L/m2" (160*((4*6)*0,02))		76,800			
	VV		"trvalkové záhony 2, 4roky, 6x roka, 20L/m2" (500*((4*6)*0,02))		240,000			
	VV		Součet		384,960			
8	K	185851121	Dovoz vody pro zálivku rostlin na vzdálenost do 1000 m	m3	384,960	200,00	76 992,00	CS ÚRS 2021 02
	Online PSC		https://podminky.urs.cz/item/CS_URS_2021_02/185851121					
	VV		dle klimatických podmínek					
	VV		"keře, 4roky, 6x roka, 20L/kus" (10*((4*6)*0,02))		4,800			
	VV		"stromy, 4roky, 6x roka, 80L/kus" (33*((4*6)*0,08))		63,360			
	VV		"záhon 1, 4roky, 6x roka, 20L/m2" (160*((4*6)*0,02))		76,800			
	VV		"záhon 2, 4roky, 6x roka, 20L/m2" (500*((4*6)*0,02))		240,000			
	VV		Součet		384,960			
9	K	185851129	Dovoz vody pro zálivku rostlin Příplatek k ceně za každých dalších i započatých 1000 m	m3	3 464,640	30,00	103 939,20	CS ÚRS 2021 02
	Online PSC		https://podminky.urs.cz/item/CS_URS_2021_02/185851129					
	VV		dle klimatických podmínek					
	VV		"keře, 4roky, 6x roka, 20L/kus" (10*((4*6)*0,02))*9		43,200			
	VV		"stromy, 4roky, 6x roka, 80L/kus" (33*((4*6)*0,08))*9		570,240			
	VV		"trvalkové záhony 1, 4roky, 6x roka, 20L/m2" (160*((4*6)*0,02))*9		691,200			
	VV		"trvalkové záhony 2, 4roky, 6x roka, 20L/m2" (500*((4*6)*0,02))*9		2 160,000			
	VV		Součet		3 464,640			
10	K	199191003R	Úklid stavby, zbytků materiálů, zametení, oplach znečištěných komunikací, chodníků apod. - během údržby a po údržbě	kpl	12,000	2 000,00	24 000,00	R-položka
	VV		"4 roky, 3x do roka" (4*3)		12,000			
	D	997	Přesun sutě				9 900,00	
11	K	997013811R	Poplatek za uložení bioodpadu na recyklačnískládce (skládkovné) bioodpadu Katalogu odpadů pod kódem 02 01	t	18,000	550,00	9 900,00	R-položka
	VV		"odpad z pletí a sečení trávníku, záhonů, z ořezu keřů a stromů na skládku - 4roky, 3x do roka" 3*(4*3)*0,5		18,000			

KRYCÍ LIST SOUPISU PRACÍ

Zakázka:
KL-STECHOVA
Objekt:
90 - VRN

KSO:		CC-CZ:	
Místo:	Kladno, Štěchova ulice	Datum:	16. 8. 2021
Zadavatel:		IČ:	00234516
	Statutární město Kladno	DIČ:	CZ00234516
Uchazeč:		IČ:	26480417
	Zakládání a údržba zeleně s.r.o.	DIČ:	CZ26480417
Projektant:		IČ:	00234516
	Statutární město Kladno	DIČ:	CZ00234516
Zpracovatel:		IČ:	08034222
	Jaroslav Klíma	DIČ:	

Poznámka:

Soupis prací je sestaven s využitím Cenové soustavy ÚRS. Položky, které pochází z této cenové soustavy, jsou ve sloupci 'Cenová soustava' označeny popisem 'CS ÚRS' a úrovní příslušného kalendářního pololetí. Veškeré další informace vymezující popis a podmínky použití těchto položek z Cenové soustavy, které nejsou uvedeny přímo v soupisu prací, jsou neomezeně dálkově k dispozici na webu podminky.urs.cz.

Cena bez DPH **225 000,00**

		Základ daně	Sazba daně	Výše daně
DPH	základní	225 000,00	21,00%	47 250,00
	snížená	0,00	15,00%	0,00

Cena s DPH **v CZK** **272 250,00**

REKAPITULACE ČLENĚNÍ SOUPISU PRACÍ

Zakázka:
KL-STECHOVA
Objekt:
90 - VRN

Místo:	Kladno, Štěchova ulice	Datum:	16. 8. 2021
Zadavatel:	Statutární město Kladno	Projektant:	Statutární město Kladno
Uchazeč:	Zakládání a údržba zeleně s.r.o.	Zpracovatel:	Jaroslav Klíma

Kód dílu - Popis	Cena celkem [CZK]
Náklady zakázky celkem	**225 000,00**
VRN - Vedlejší rozpočtové náklady	225 000,00
VRN1 - Průzkumné, geodetické a projektové práce	175 000,00
VRN3 - Zařízení staveniště	50 000,00

SOUPIS PRACÍ

Zakázka:
KL-STECHOVA
Objekt:
90 - VRN

Místo:	Kladno, Štěchova ulice	Datum:	16. 8. 2021
Zadavatel:	Statutární město Kladno	Projektant:	Statutární město Kladno
Uchazeč:	Zakládání a údržba zeleně s.r.o.	Zpracovatel:	Jaroslav Klíma

PČ	Typ	Kód	Popis	MJ	Množství	J.cena [CZK]	Cena celkem [CZK]	Cenová soustava
Náklady soupisu celkem							**225 000,00**	
	D	VRN	Vedlejší rozpočtové náklady				225 000,00	
	D	VRN1	Průzkumné, geodetické a projektové práce				175 000,00	
1	K	013254000	Dokumentace skutečného provedení stavby	kpl	1,000	25 000,00	25 000,00	CS ÚRS 2021 02
	Online PSC		https://podminky.urs.cz/item/CS_URS_2021_02/013254000					
	VV		"digitální verze (dwg, word, excel, pdf), tisk 4x paré" 1		1,000			
2	K	013274000	Pasportizace objektu před započetím prací	kpl	1,000	75 000,00	75 000,00	CS ÚRS 2021 02
	Online PSC		https://podminky.urs.cz/item/CS_URS_2021_02/013274000					
	VV		"01 - stavba - situace 1:100, text, fotodokumentace" 1		1,000			
3	K	013284000	Pasportizace objektu po provedení prací	kpl	1,000	75 000,00	75 000,00	CS ÚRS 2021 02
	Online PSC		https://podminky.urs.cz/item/CS_URS_2021_02/013284000					
	VV		"01 - stavba - situace 1:100, text, fotodokumentace" 1		1,000			
	D	VRN3	Zařízení staveniště				50 000,00	
4	K	030001000	Zařízení staveniště	kpl	1,000	50 000,00	50 000,00	CS ÚRS 2021 02
	Online PSC		https://podminky.urs.cz/item/CS_URS_2021_02/030001000					
	VV		"označení stavby, zajištění proti poškození, chemické WC apod." 1		1,000			

LEGENDA - STROMY

Q - Quercus robur "Fastigiata" (kmenná forma)	6 ks
C - Capinus betulus "Quercifolia"	8 ks
(sázet min.5,0 metrů od hrany parkoviště)	
M - Moruše	2 ks
J - Jeřáb Muk	1 ks
K - Castanea sativa (cizosprašný)	2 ks
QC - Quercus cernis	1 ks
R - Fagus sylvatica "Rohanii"	3 ks
A - Amelanchier arborea "Robin hill"	5 ks
AP - Acer platanoides	2 ks
BJ - Betula utilis "Jacquemontii"	1 ks

LEGENDA - KEŘE
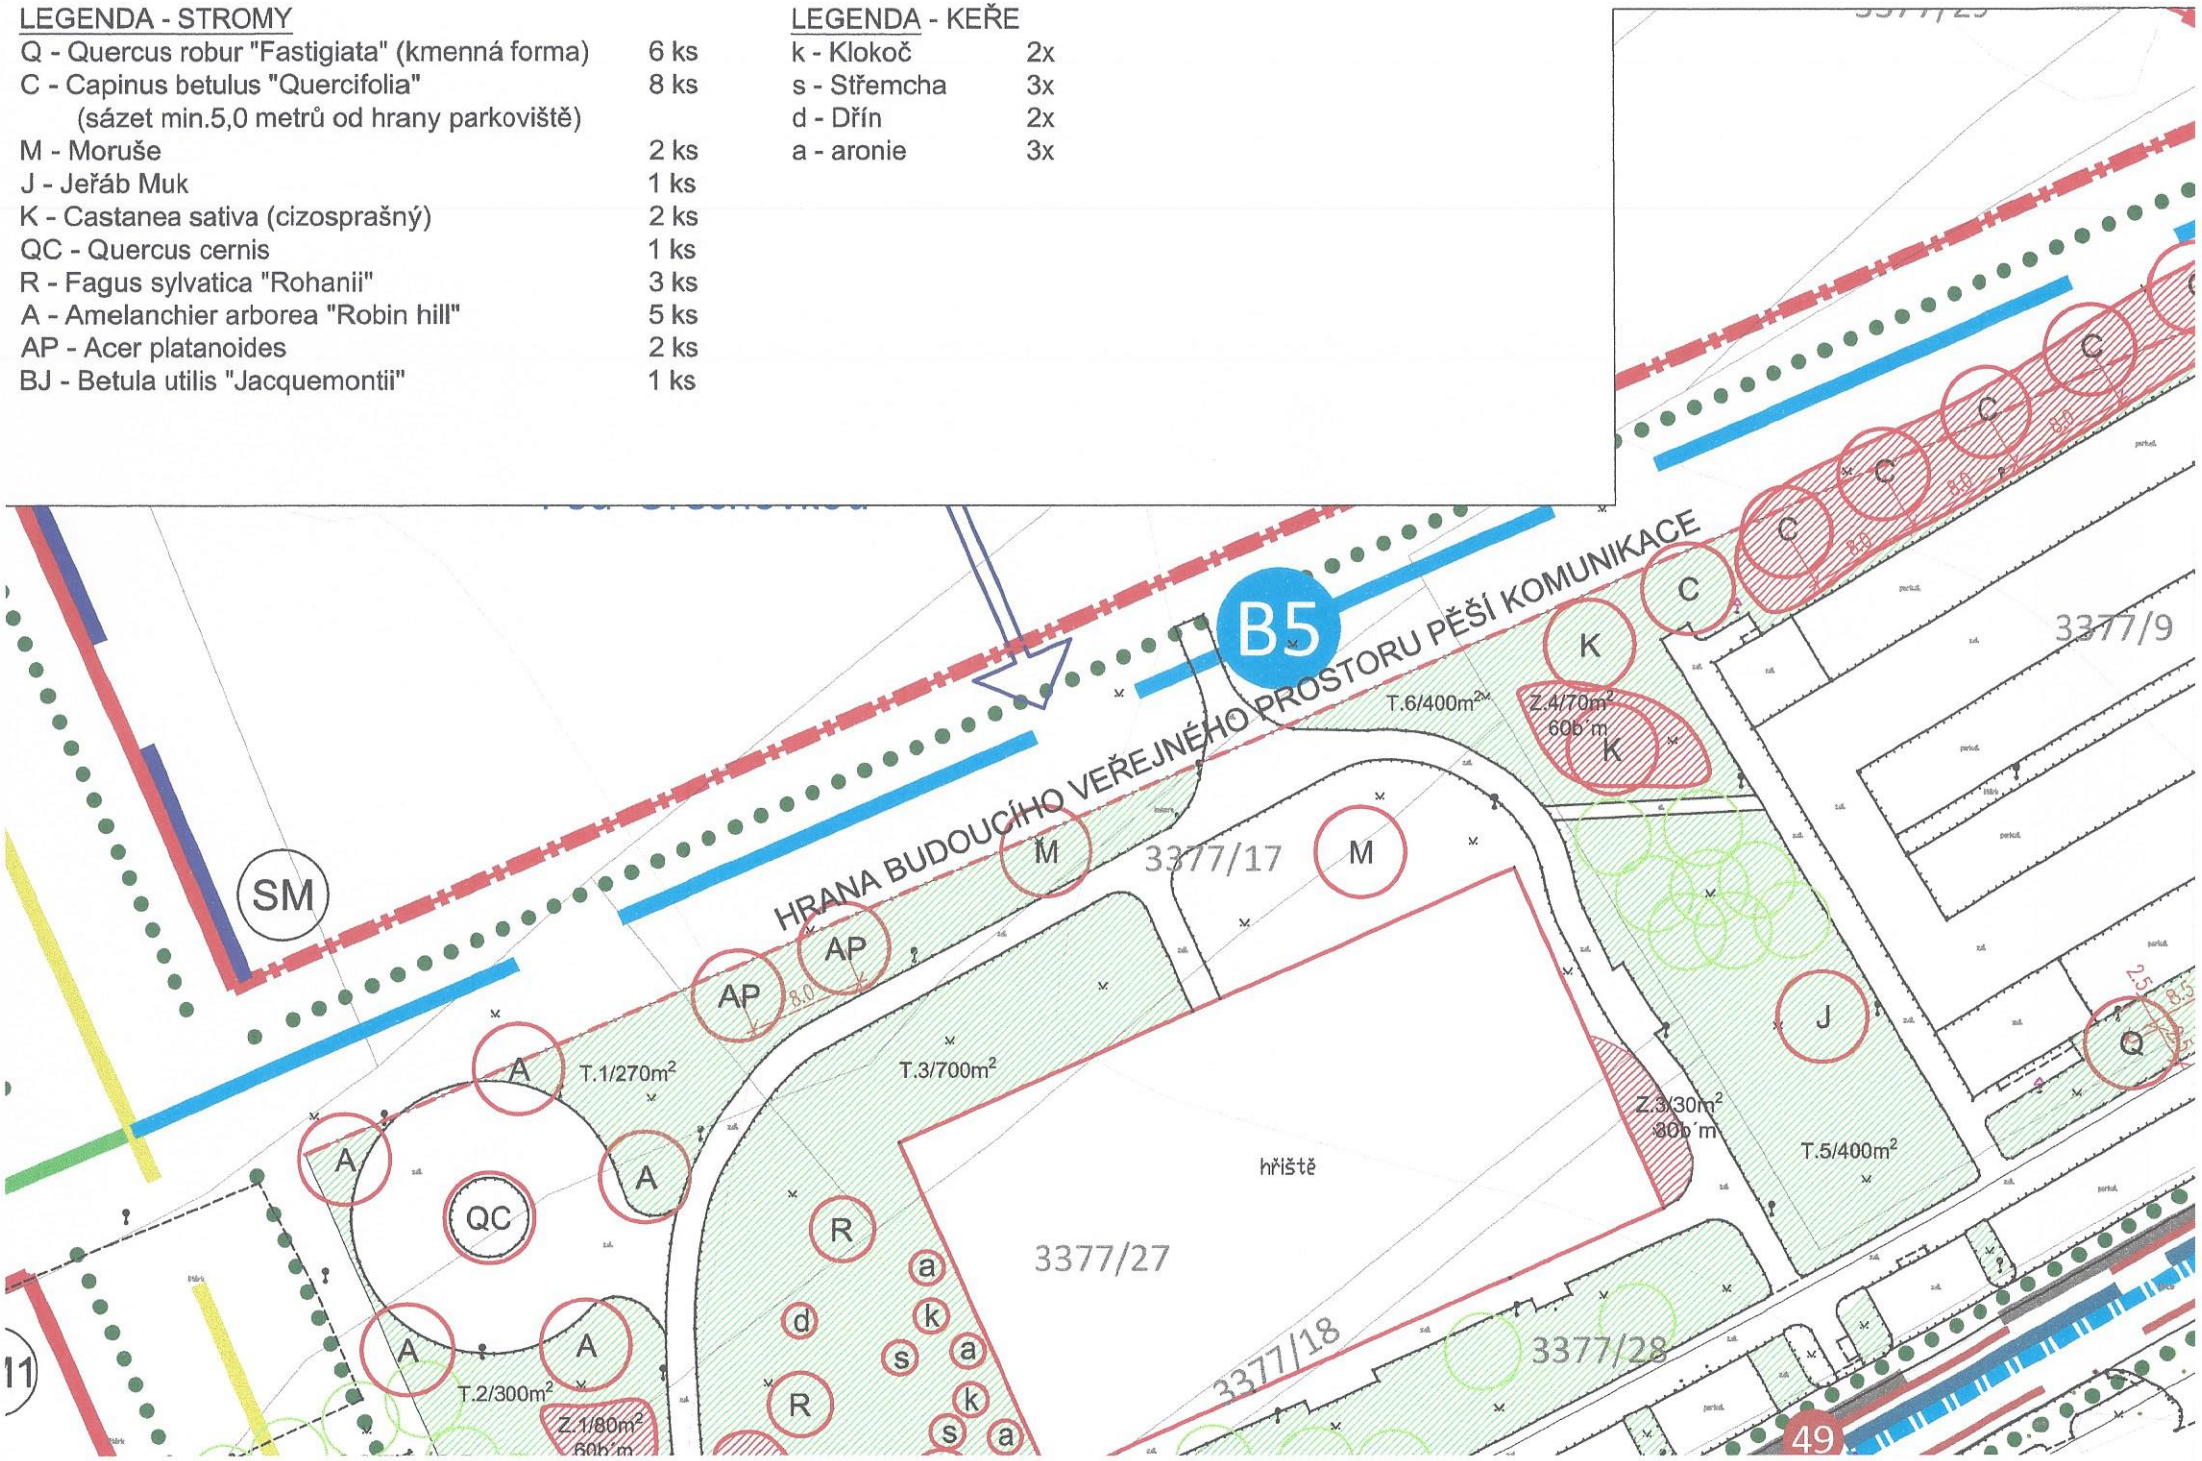
k - Klokoč	2x
s - Střemcha	3x
d - Dřín	2x
a - aronie	3x