

---

**SMLOUVA O REALIZACI PŘEKLÁDKY  
SÍTĚ ELEKTRONICKÝCH KOMUNIKACÍ  
č. CB 2022\_0013**

---

mezi

**CETIN a.s.**

a

**Jihočeský kraj**

**CETIN a.s.**

se sídlem Českomoravská 2510/19, Libeň, 190 00 Praha 9  
IČO: 04084063  
DIČ: CZ04084063  
ID DS: qa7425t  
zapsaná v obchodním rejstříku vedeném u Městského soudu v Praze pod sp. zn. B 20623  
zastoupená Jaroslavem Nohavou, manažerem, PPS region Čechy jih  
bankovní spojení: PPF banka a.s.  
číslo účtu: 2019160003/6000  
(dále jen „**CETIN**“)

a

**Jihočeský kraj**

se sídlem U Zimního stadionu 1952/2, 370 76 České Budějovice  
IČO: 70890650  
DIČ: CZ70890650  
ID DS: kdib3rr  
zastoupený: MUDr. Martinem Kubou, hejtmanem Jihočeského kraje  
(dále jen „**Stavebník**“)

CETIN a Stavebník dále společně označováni jako „**Smluvní strany**“ a jednotlivě jako „**Smluvní strana**“,

uzavřely níže uvedeného dne, měsíce a roku dle ustanovení § 1746 odst. 2 zákona č. 89/2012 Sb., občanský zákoník, v účinném znění (dále jen „**občanský zákoník**“) a dle ustanovení § 104 odst. 17 zákona č. 127/2005 Sb., o elektronických komunikacích a o změně některých souvisejících zákonů, v účinném znění (dále jen „**Zákon o elektronických komunikacích**“) tuto

Smlouvu o realizaci překládky sítě elektronických komunikací  
(dále jen „**Smlouva**“)

**DEFINICE**

Výrazy označené ve Smlouvě počátečním velkým písmenem mají pro účely Smlouvy níže uvedený význam, není-li Smlouvou výslovně stanoveno jinak:

**CTN** je cenový a technický návrh, který je Přílohou č. 1 Smlouvy;

**Překládka** je stavba v k.ú. Dačice spočívající ve změně trasy komunikačního vedení SEK ve vlastnictví společnosti CETIN, jejíž rozsah je specifikován v CTN;

**Projekt** je realizační projektová dokumentace Překládky;

**Příprava Překládky** jsou přípravné činnosti s Překládkou související, nezbytné pro vlastní realizaci Překládky, a to zpracování CTN, zpracování Projektu a další činnosti uvedené v odst. 4.1 písmeno (a) Smlouvy;

**Předpoklady pro realizaci Překládky** mají význam uvedený v odst. 3.2 Smlouvy;

**SEK** je síť elektronických komunikací, kterou se rozumí přenosové systémy, popřípadě spojovací nebo směrovací zařízení a jiné prostředky, včetně prvků sítě, které nejsou aktivní,

kteřé umožňují přenos signálů po vedení, rádiovými, optickými nebo jinými elektromagnetickými prostředky, včetně družicových sítí, pevných sítí s komutací okruhů nebo paketů a mobilních zemských sítí, sítí pro rozvod elektrické energie v rozsahu, v jakém jsou používány pro přenos signálů, sítí pro rozhlasové a televizní vysílání a sítí kabelové televize, bez ohledu na druh přenášené informace;

**Vyjádření o existenci SEK** je „*Vyjádření o existenci sítě elektronických komunikací společnosti CETIN a.s.*“ ze dne 1. 6. 2022 vydané pod čj. 664439/22, jehož nedílnou součástí jsou Všeobecné podmínky ochrany SEK společnosti CETIN, které si vyžádal a obdržel Stavebník;

**Zákon o vyvlastnění** je zákon č. 184/2006 Sb., o odnětí nebo omezení vlastnického práva k pozemku nebo ke stavbě, v účinném znění.

## 1. ÚVODNÍ USTANOVENÍ

- 1.1 CETIN je vlastníkem SEK, jež má být přeložena na základě Smlouvy.
- 1.2 Stavebník dle Vyjádření o existenci SEK vyvolává Překládku dotčené části SEK dle ustanovení § 104 odst. 17 Zákona o elektronických komunikacích.
- 1.3 Překládka dle Smlouvy je vedena u společnosti CETIN pod označením „**VPIC křiž. (JH) II\_151 a II\_406,přel.SEK**“.

## 2. PŘEDMĚT SMLOUVY

- 2.1 Předmětem Smlouvy je závazek společnosti CETIN zajistit Překládku a s ní související záležitosti v rozsahu Projektu a za podmínek stanovených Smlouvou a závazek Stavebníka, který Překládku vyvolal, společnosti CETIN uhradit všechny nezbytné náklady spojené s Překládkou, které by společnosti CETIN nevznikly, kdyby Překládka nebyla Stavebníkem vyvolána.

## 3. PŘEKLÁDKA A JEJÍ PODMÍNKY

- 3.1 Překládka bude realizována v rozsahu (územním a stavebnětechnickém) a na nemovitostech specifikovaných v CTN.
- 3.2 Předpoklady (podmínky) pro realizaci Překládky jsou:
  - (a) zajištění pravomocného územního rozhodnutí – rozhodnutí o umístění stavby Překládky a předání společnosti CETIN takového pravomocného rozhodnutí o umístění stavby nebo územního souhlasu Překládky, včetně jeho dokladové části,
  - (b) zajištění práv k užívání Překládkou dotčených nemovitostí, a to uzavřením smlouvy o smlouvě budoucí o zřízení služebnosti s vlastníky Překládkou dotčených nemovitostí nebo vyvlastněním takového práva.(vše dále jen „**Předpoklady pro realizaci Překládky**“).
- 3.3 Společnost CETIN není povinna zahájit realizaci Překládky dříve, než jsou zajištěny Předpoklady pro realizaci Překládky; bez zajištění Předpokladů pro realizaci Překládky nebude Překládka realizována.
- 3.4 Vlastníkem SEK, přeložené na základě Smlouvy, zůstává společnost CETIN.
- 3.5 Společnost CETIN je oprávněna realizaci Překládky pověřit jinou osobu. Je-li realizací

Překládka a/nebo jednotlivými úkony Překládka pověřena jiná osoba, odpovídá společnost CETIN Stavebníkovi tak, jako by Překládku realizovala sama.

#### 4. ZÁVAZKY SMLUVNÍCH STRAN

##### 4.1 Společnost CETIN se zavazuje

(a) před realizací Překládky:

- (i) zajistit zpracování Projektu,
- (ii) pokusit se uzavřít smlouvu o smlouvě budoucí o zřízení služebnosti a/nebo jinou smlouvu s vlastníky Překládkou dotčených nemovitostí, tzn. prokazatelně učinit vlastníkům Překládkou dotčených nemovitostí návrh takové smlouvy.

(b) po realizaci Překládky:

- (i) zajistit pro své potřeby dokumentaci skutečného provedení Překládky; dokumentace skutečného provedení Překládky nebude dokumentací skutečného provedení s náležitostmi dle vyhlášky č. 499/2006 Sb., o dokumentaci staveb, v účinném znění;
- (ii) zajistit vyhotovení geometrického plánu s vyznačením rozsahu služebnosti k Překládkou dotčeným nemovitostem;
- (iii) zajistit uzavření smluv o zřízení služebnosti s vlastníky Překládkou dotčených nemovitostí a vklad služebnosti dle smluv o zřízení služebnosti s vlastníky Překládkou dotčených nemovitostí do katastru nemovitostí.

##### 4.2 Stavebník se zavazuje, před realizací Překládky:

- (i) zajistit územní rozhodnutí – rozhodnutí o umístění stavby Překládky,
- (ii) po splnění Předpokladů pro realizaci Překládky, nejdříve však tři (3) měsíce od uzavření Smlouvy, vyzvat písemně společnost CETIN k realizaci Překládky a oznámit společnosti CETIN stavební připravenost (dále jen „**Kvalifikovaná výzva**“).

Stavebník podpisem Smlouvy převádí na společnost CETIN práva a povinnosti z rozhodnutí Městského úřadu Skuteč společného povolení - o schválení stavebního záměru stavby Křižovatka silnic II/151 a II/406 u Dačic č.j. DACI/2908/21/ODO ze dne 16.2.2021, které nabylo právní moci dne 8.3.2021 (dále jen „**Společné povolení**“), a to (i) práva k umístění resp. přeložení veřejné komunikační sítě společnosti CETIN za podmínek ve Společném povolení stanovených, a (ii) práva a povinnosti související, založená stanovisky dotčených orgánů státní správy, vlastníků a správců inženýrských sítí a účastníků řízení, tak jak jsou ve Společném povolení výslovně uvedeny. Společnost CETIN podpisem Smlouvy převáděná práva přijímá. Stavební záměr je Přílohou č. 2 Smlouvy.

##### 4.3 Společnost CETIN se zavazuje zajistit realizaci Překládky do tří (3) měsíců ode dne, kdy bude splněna poslední z následujících podmínek:

- (a) společnosti CETIN je doručena Kvalifikovaná výzva;
- (b) Stavebník uhradil náklady na Přípravu Překládky dle odst. 6.1 písm. (a) Smlouvy;
- (c) Stavebník splnil povinnosti dle odst. 4.2 Smlouvy;

##### 4.4 Stavebník bere na vědomí, že mezi společností CETIN a vlastníky Překládkou dotčených nemovitostí musí dojít s ohledem na ustanovení § 104 Zákona o elektronických komunikacích k úpravě vzájemných právních vztahů v podobě uzavření písemné smlouvy o budoucí smlouvě o zřízení služebnosti a po realizaci Překládky k uzavření smlouvy o zřízení služebnosti případně ke zřízení takového práva ve vyvlastňovacím

řízení. Náhrady za zřízení služebností, které společnost CETIN vlastníkům Překládkou dotčených nemovitostí uhradí, bude Stavebník s ohledem na ustanovení § 104 odst. 17 Zákona o elektronických komunikacích povinen uhradit společnosti CETIN jako náklady vzniklé společnosti CETIN v souvislosti s Překládkou. Stejně tak bude Stavebník povinen uhradit společnosti CETIN náklady za uhrazení správních poplatků za vklad služebností do katastru nemovitostí, případně náklady vzniklé společnosti CETIN v souvislosti s vyvlastňovacím řízením.

- 4.5 Stavebník se zavazuje poskytnout společnosti CETIN při uzavírání smluv o budoucí smlouvě o zřízení služebnosti a po realizaci Překládky při uzavírání smluv o zřízení služebnosti potřebnou součinnost
- 4.6 Jakákoliv lhůta dle odst. 4.3 Smlouvy sjednaná k realizaci Překládky a/nebo sjednaná Smluvními stranami na základě Smlouvy se prodlužuje o dobu, po kterou je v prodlení Stavebník s plněním povinnosti dle Smlouvy a/nebo po kterou byla realizace Překládky přerušena nebo nemohla být zahájena z důvodu nikoliv na straně společnosti CETIN, a o další dobu, o kterou je lhůta k realizaci Překládky třeba prodloužit v důsledku prodlení Stavebníka.
- 4.7 Dnem ukončení realizace Překládky je den, kdy je Stavebníkovi doručeno na adresu uvedenou v hlavičce Smlouvy nebo na adresu elektronické pošty uvedenou v čl. 8 Smlouvy oznámení o ukončení realizace Překládky. Smluvní strany ujednaly a souhlasí, že oznámení dle předchozí věty budou považovat za doručené pátým (5.) dnem od odeslání oznámení na adresu uvedenou v hlavičce Smlouvy nebo na adresu elektronické pošty uvedenou v čl. 8 Smlouvy.

## 5. NÁKLADY SPOJENÉ S PŘEKLÁDKOU

- 5.1 Stavebník je dle ustanovení § 104 odst. 17 Zákona o elektronických komunikacích povinen nést náklady Překládky dotčeného úseku SEK, přičemž takovými náklady jsou všechny nezbytné náklady vlastníka SEK, které by mu nevznikly, kdyby Překládka nebyla Stavebníkem vyvolána.
- 5.2 Výše nákladů Překládky stanovených na základě CTN činí ke dni uzavření Smlouvy **285 936,00 Kč** (slovy: dvě stě osmdesát pět tisíc devět set třicet šest korun českých). Specifikace těchto nákladů je uvedena v CTN. Stavebník bere na vědomí, že tato výše nákladů byla stanovena před vyhotovením Projektu na základě měrných nákladů společnosti CETIN (tj. je pouze orientační). Překládka dle Zákona o elektronických komunikacích je mimo předmět daně z přidané hodnoty.
- 5.3 Výše nákladů Překládky bude stanovena po vyhotovení Projektu, na jeho základě (dále jen „**Náklady Překládky stanovené na základě Projektu**“). Společnost CETIN do tří (3) měsíců od uzavření Smlouvy písemně oznámí Stavebníkovi výši Nákladů Překládky stanovených na základě Projektu a ve stejné lhůtě předloží Stavebníkovi Projekt.
- 5.4 V případě, že v souvislosti s realizací Překládky společnosti CETIN vzniknou další nezbytné náklady na Překládku, které nejsou vyčísleny v odst. 5.2 Smlouvy, Stavebník se zavazuje je společnosti CETIN uhradit, za předpokladu, že nebudou zahrnuty v Nákladech Překládky stanovených na základě Projektu.

Může se jednat zejména, nikoliv však výlučně o:

- (a) náklady na náhrady za omezení vlastnického práva vlastníkům Překládkou dotčených nemovitostí dle uzavřených smluv o služebnosti a/nebo dle pravomocného rozhodnutí příslušného vyvlastňovacího úřadu o omezení

- vlastnického práva zřízením služebnosti rozhodnutím,
- (b) náklady související se zrušením a následným výmazem služebnosti (váznoucí na nemovitostech dotčených původní, překládanou SEK) z katastru nemovitostí,
  - (c) náklady na náhrady za omezené užívání lesního a půdního fondu včetně nákladů na vypracování výpočtu,
  - (d) hydrogeologický, geologický, dendrologický a ostatní odborné posudky zpracované subjekty k tomu určenými,
  - (e) náklady na koordinační výkresy, povodňové plány a zaměření, vyžadované dotčenými subjekty,
  - (f) náklady na identifikaci parcel,
  - (g) náklady na správní poplatky dle zákona č. 634/2004 Sb. o správních poplatcích, v účinném znění, které vzniknou společnosti CETIN v důsledku získávání potřebných správních rozhodnutí – povolení, které jsou nezbytné k realizaci Překládky,
  - (h) náklady související se zvláštním užíváním veřejného prostranství, vyměřené v souvislosti s realizací Překládky podle zákona č.565/1990 Sb., o místních poplatcích v účinném znění,
  - (i) náklady související se zvláštním užíváním dle ustanovení § 25 zákona č. 13/1997 Sb., o pozemních komunikacích, v účinném znění,
  - (j) náklady na peněžité plnění plynoucí z nájemních smluv, jejichž uzavření je nutné pro realizaci Překládky,
  - (k) náklady související s majetkovými újmami, způsobenými na zemědělských plodinách v souvislosti s realizací Překládky,
  - (l) náklady na ochranu komunikačních vedení a zařízení před přepětím a nadproudem, včetně odborného výpočtu a návrhu,
  - (m) náklady související se záchranným archeologickým dohledem.

5.5 Výše nákladů na Překládku, bez ohledu na to, zda se jedná o náklady Překládky stanovené na základě CTN nebo o Náklady Překládky stanovené na základě Projektu se změní písemným oznámením společnosti CETIN o změně výše nákladů na Překládku doručeným Stavebníkovi (dále jen „**Oznámení o změně výše nákladů**“). Společnost CETIN je oprávněna Oznámení o změně výše nákladů učinit v každém kalendářním roce, ve kterém je Smlouva účinná, vždy však pouze jednou (1) za příslušný kalendářní rok. Společnost CETIN není povinna za trvání účinnosti Smlouvy učinit žádné Oznámení o změně výše nákladů.

## 6. PLATEBNÍ PODMÍNKY

6.1 Náklady spojené s Překládkou ve výši skutečně provedených prací a skutečně vynaložených nákladů dle odst. 5.3 a/nebo odst. 5.5 Smlouvy je Stavebník povinen uhradit na základě jednotlivých daňových dokladů (dále jen „**Faktura**“). Faktury budou společností CETIN vystaveny takto:

- (a) Faktura za Přípravu Překládky ve výši **37 470,00 Kč** (slovy třicet sedm tisíc čtyři sta sedmdesát korun českých) bude společností CETIN vystavena do patnácti (15) dnů od předložení Projektu Stavebníkovi dle odst. 5.3 Smlouvy,
- (b) Faktura na doplatek nákladů souvisejících s Překládkou do patnácti (15) dnů od ukončení realizace Překládky dle odst. 4.7 Smlouvy.

6.2 Náklady společnosti CETIN uvedené v odst. 5.4 Smlouvy budou hrazeny Stavebníkem odděleně na základě samostatných Faktur vystavených společností CETIN.

6.3 Jakoukoliv Fakturu vystavenou společností CETIN dle Smlouvy a v souladu

se Smlouvou je Stavebník povinen uhradit ve lhůtě třiceti (30) dnů ode dne doručení Faktury.

- 6.4 Faktury budou Stavebníkovi zasílány na adresu uvedenou v hlavičce Smlouvy.
- 6.5 Náklady dle Smlouvy budou Stavebníkem hrazeny na účet společnosti CETIN uvedený v hlavičce Smlouvy, pokud nebude Fakturou vystavenou společností CETIN stanoveno jinak.
- 6.6 Stavebník se dostane do prodlení s uhrazením Faktury, pokud řádně a v souladu se Smlouvou účtovaná částka nebude nejpozději poslední den splatnosti Faktury připsána ve prospěch účtu společnosti CETIN.

## 7. SANKCE

- 7.1 Pro případ, že Stavebník bude v prodlení s úhradou některé částky, k jejíž úhradě je dle Smlouvy povinen, je povinen uhradit společnosti CETIN smluvní pokutu ve výši 0,3 % z dlužné částky za každý započatý den prodlení.
- 7.2 Smluvní pokuta je splatná do deseti (10) dnů ode dne doručení písemné výzvy příslušné Smluvní straně k její úhradě.
- 7.3 Zaplacením smluvní pokuty dle Smlouvy není dotčen nárok společnosti CETIN na náhradu skutečné škody a ušlého zisku v celém rozsahu způsobené škody.

## 8. KONTAKTNÍ A ODPOVĚDNÉ OSOBY SMLUVNÍCH STRAN

### 8.1 Za společnost CETIN:

ve věcech smluvních: Theodor Valenta

funkce: specialista pro výstavbu sítě

tel. [REDACTED] e-mail: [theodor.valenta@cetin.cz](mailto:theodor.valenta@cetin.cz)

ve věcech technických: Josef Filípek

funkce: specialista pro výstavbu sítě

tel. [REDACTED] e-mail: [josef.filipek@cetin.cz](mailto:josef.filipek@cetin.cz)

### 8.2 Za Stavebníka:

ve věcech smluvních: JUDr. Andrea Tetourová

funkce: vedoucí odboru dopravy a silničního hospodářství KÚ

tel. 386720132, e-mail: [tetourova@kraj-jihocesky.cz](mailto:tetourova@kraj-jihocesky.cz)

ve věcech technických: Milan Veleba

funkce: technik, odbor dopravy a silničního hospodářství

tel. 386720206, e-mail: [veleba@kraj-jihocesky.cz](mailto:veleba@kraj-jihocesky.cz)

## 9. ODSTOUPENÍ OD SMLOUVY

- 9.1 Společnost CETIN je oprávněna, aniž by tím omezila jakákoli svá jiná práva nebo možnosti nápravy dle Smlouvy, odstoupit od Smlouvy v případech stanovených v odst. 9.2 Smlouvy tím, že doručí Stavebníkovi písemné oznámení o odstoupení. Odstoupení

je účinné okamžikem jeho doručení Stavebníkovi, není-li v odstoupení stanoveno pozdější datum jeho účinnosti.

- 9.2 Dostane-li se Stavebník do prodlení s úhradou jakékoliv platby dle Smlouvy a toto prodlení trvá déle než třicet (30) dnů, je společnost CETIN oprávněna od Smlouvy odstoupit.
- 9.3 Odstoupí-li společnost CETIN od smlouvy dle odst. 9.2 Smlouvy, je Stavebník povinen uhradit společnosti CETIN veškeré náklady společnosti CETIN již vzniklé v souvislosti s plněním ze Smlouvy.
- 9.4 Stavebník je oprávněn od Smlouvy odstoupit v případě, že výše Nákladů Překládky stanovených na základě Projektu bude vyšší o více jak 10 % než výše nákladů Překládky stanovených na základě CTN.
- 9.5 Odstoupí-li Stavebník od Smlouvy dle odst. 9.4 Smlouvy, je Stavebník povinen uhradit společnosti CETIN veškeré náklady společnosti CETIN již vzniklé v souvislosti s plněním ze Smlouvy.
- 9.6 Pokud ve Smlouvě není výslovně stanoveno jinak, Smluvní strany sjednávají, že odstoupit od Smlouvy lze pouze způsobem a z důvodů stanovených ve Smlouvě, čímž Smluvní strany výslovně vylučují příslušná ustanovení občanského zákoníku, která upravují možnosti odstoupení od Smlouvy.
- 9.7 Odstoupením od Smlouvy nezanikají zejména případné nároky Smluvních stran na zaplacení úroků z prodlení, smluvních pokut, náhradu škody a dalších nákladů vzniklých na základě Smlouvy či v souvislosti s ní; dále nezanikají ustanovení Smlouvy, která vzhledem ke své povaze mají trvat i po ukončení Smlouvy.

## **10. ROZVAZOVACÍ PODMÍNKA**

- 10.1 Kvalifikovaná výzva musí být doručena společnosti CETIN nejpozději do dvou (2) let od uzavření Smlouvy. Marné uplynutí této lhůty je rozvazovací podmínkou platnosti a účinnosti Smlouvy dle ustanovení § 548 odst. 2 občanského zákoníku.
- 10.2 Smlouva zanikne prvním dnem následujícím po uplynutí dvou (2) let od uzavření Smlouvy, aniž by v této lhůtě byla společnosti CETIN doručena řádná Kvalifikovaná výzva učiněná za splnění podmínek uvedených v odst. 4.2 Smlouvy.
- 10.3 Zanikne-li Smlouva rozvazovací podmínkou, je Stavebník povinen uhradit společnosti CETIN veškeré náklady společnosti CETIN již vzniklé v souvislosti s plněním Smlouvy do doby zániku Smlouvy rozvazovací podmínkou.
- 10.4 Zánikem Smlouvy touto rozvazovací podmínkou nezanikají případné nároky Smluvních stran na zaplacení úroků z prodlení, smluvních pokut, náhradu škody a dalších nákladů vzniklých na základě Smlouvy či v souvislosti s ní; dále nezanikají ustanovení Smlouvy, která vzhledem ke své povaze mají trvat i po zániku Smlouvy.

## **11. OCHRANA OSOBNÍCH ÚDAJŮ**

- 11.1 Za účelem plnění práv a povinností vyplývajících ze Smlouvy nebo vzniklých v souvislosti se Smlouvou si Smluvní strany navzájem předávají nebo mohou předávat osobní údaje (dále jen „Osobní údaje“) ve smyslu čl. 4 odst. 1 Nařízení Evropského parlamentu a



Rady (EU) č. 2016/679 ze dne 27. dubna 2016, o ochraně fyzických osob v souvislosti se zpracováním osobních údajů a o volném pohybu těchto údajů a o zrušení směrnice 95/46/ES (obecné nařízení o ochraně osobních údajů) (dále jen „**GDPR**“) subjektů údajů, kterými jsou zejména zástupci, zaměstnanci nebo zákazníci druhé Smluvní strany či jiné osoby pověřené druhou Smluvní stranou k výkonu či plnění práv a povinností vyplývajících ze Smlouvy nebo vzniklých v souvislosti se Smlouvou. Přijímající Smluvní strana je tak vzhledem k předávaným Osobním údajům v pozici správce.

- 11.2 Účelem předání Osobních údajů je plnění Smlouvy. Smluvní strany prohlašují, že předávané Osobní údaje budou zpracovávat pouze k naplnění tohoto účelu, a to v souladu s platnými právními předpisy, zejména v souladu s GDPR.
- 11.3 Smluvní strany prohlašují, že pro předání Osobních údajů druhé Smluvní straně disponují platným právním titulem v souladu s čl. 6 odst. 1 GDPR.
- 11.4 Smluvní strany berou na vědomí, že za účelem plnění Smlouvy může docházet k předání Osobních údajů z přijímající Smluvní strany třetí osobě, zejména osobě, prostřednictvím které přijímající Smluvní strana vykonává či plní práva a povinnosti vyplývající ze Smlouvy nebo vzniklá v souvislosti se Smlouvou. Za plnění povinností ze Smlouvy se považuje zejména provádění Překládky a s ní souvisejících záležitostí v rozsahu a za podmínek stanovených Smlouvou.
- 11.5 Předávající Smluvní strana zajistila nebo zajistí splnění veškerých zákonných podmínek nezbytných pro předání Osobních údajů vůči subjektům údajů, zejména informuje subjekty údajů o skutečnosti, že došlo k předání konkrétních Osobních údajů přijímající Smluvní straně, a to za účelem plnění Smlouvy. V případě, že přijímající Smluvní stranou je společnost CETIN, předávající Smluvní strana seznámí subjekty údajů rovněž i s podmínkami zpracování Osobních údajů, včetně rozsahu zvláštních práv subjektu údajů, které jsou uvedeny v Zásadách zpracování osobních údajů dostupných na adrese <https://www.cetin.cz/zasady-ochrany-osobnich-udaju>. Splnění povinností uvedené v tomto odstavci je předávající Smluvní strana povinna přijímající Smluvní straně na výzvu písemně doložit.

## 12. ZÁVĚREČNÁ USTANOVENÍ

- 12.1 Smlouva nabývá platnosti dnem jejího uzavření a účinnosti dnem následujícím po dni jejího uveřejnění dle zákona č. 340/2015 Sb., o zvláštních podmínkách účinnosti některých smluv, uveřejňování těchto smluv a o registru smluv (zákon o registru smluv), v účinném znění (dále jen „**Zákon o registru smluv**“). Stavebník se zavazuje nejpozději do dvaceti (20) dnů od uzavření Smlouvy uveřejnit její obsah a tzv. metadata a splnit další povinnosti v souladu se Zákonem o registru smluv. Stavebník se zavazuje doručit společnosti CETIN potvrzení o uveřejnění Smlouvy dle Zákonu o registru smluv vydané správcem registru smluv nejpozději následující den po jeho obdržení. Nebude-li Smlouva uveřejněna v souladu se Zákonem o registru smluv ani do tří (3) měsíců od jejího uzavření, zavazuje se Stavebník uzavřít se společností CETIN novou smlouvu, která svým obsahem bude hospodářsky odpovídat znění Smlouvy (příčemž určení lhůt, dob a termínů bude odpovídat tomuto principu a časovému posunu), a to do sedmi (7) dnů od doručení výzvy společnosti CETIN Stavebníkovi. Ujednání tohoto odstavce nabývá účinnosti dnem uzavření Smlouvy.
- 12.2 Vztahy ze Smlouvy vyplývající i vztahy Smlouvou neupravené se řídí právním řádem České republiky, zejména občanským zákoníkem.

12.3 Písemným stykem či pojmem „**písemně**“ se pro účely Smlouvy rozumí předání zpráv jedním z těchto způsobů:

- (a) v listinné podobě;
- (b) prostřednictvím datové schránky, přičemž doručovaný dokument musí být podepsán zaručeným elektronickým podpisem podepisující osoby dle zákona č. 297/2016 Sb., o službách vytvářejících důvěru pro elektronické transakce, ve znění pozdějších předpisů (dále jen „**Zaručený elektronický podpis**“);
- (c) e-mailovou zprávou opatřenou Zaručeným elektronickým podpisem;
- (d) e-mailovou zprávou zaslánou na adresu kontaktních osob, tak jak jsou specifikovány v čl. 8 Smlouvy.

Smluvní strany ujednaly, že pro případ změny Smlouvy dle odst. 12.7, věty první Smlouvy a pro případ odstoupení od Smlouvy se nepoužije způsob uvedený pod písmenem (c) a d).

12.4 Smluvní strany ujednaly, že Smlouvu uzavřou prostřednictvím elektronických prostředků na dálku; Smlouva je uzavřena doručením Smlouvy opatřené Zaručeným elektronickým podpisem oprávněných osob obou Smluvních stran druhé Smluvní straně prostřednictvím datové schránky.

12.5 Smluvní strany se zavazují vyvinout maximální úsilí k odstranění vzájemných sporů, vzniklých na základě Smlouvy nebo v souvislosti se Smlouvou, a k jejich vyřešení zejména prostřednictvím jednání odpovědných osob nebo jiných pověřených subjektů. Nedohodnou-li se Smluvní strany na způsobu řešení vzájemného sporu, má každá ze Smluvních stran právo uplatnit svůj nárok u příslušného soudu České republiky.

12.6 Smluvní strany si nepřejí, aby nad rámec ustanovení Smlouvy byla jakákoliv práva a povinnosti dovozovány z dosavadní či budoucí praxe zavedené mezi Smluvními stranami či zvyklostí zachovávaných obecně či v odvětví týkajícím se předmětu plnění Smlouvy, ledaže je ve Smlouvě výslovně sjednáno jinak. Vedle shora uvedeného si Smluvní strany potvrzují, že si nejsou vědomy žádných dosud mezi nimi zavedených obchodních zvyklostí či praxe.

12.7 Smlouva může být měněna pouze písemně, a to právními jednáními Smluvních stran výslovně označenými za dodatky ke Smlouvě s podpisy osob oprávněných jednat za Smluvní strany na téže listině; změna jinou formou je vyloučena. Smluvní strany ujednaly a souhlasí, že ujednání věty předchozí, část za středníkem se neuplatní pro případ Oznámení o změně výše nákladů dle odst. 5.5 Smlouvy.

12.8 Smluvní strany se dohodly na vyloučení aplikace následujících ustanovení občanského zákoníku:

- § 557;
- § 1767 odst. 2;
- § 1740 odst. 2 druhá věta a odst. 3; a
- § 1743.

12.9 Smluvní strany na sebe v souladu s § 1765 odst. 2 občanského zákoníku přebírají nebezpečí změny okolností.

12.10 S odkazem na příslušná ustanovení občanského zákoníku, zejména ustanovení § 1881 a § 1895 občanského zákoníku, není Stavebník oprávněn převést či postoupit Smlouvu ani jakákoliv svá práva nebo povinnosti ze Smlouvy nebo z její části třetí osobě bez předchozího písemného souhlasu společnosti CETIN.

12.11 Smlouva obsahuje úplné ujednání o předmětu Smlouvy a všech náležitostech, které Smluvní strany měly a chtěly ve Smlouvě ujednat, a které považují za důležité pro závaznost Smlouvy. Žádný projev Smluvních stran učiněný při jednání o Smlouvě ani projev učiněný po uzavření Smlouvy nesmí být vykládán v rozporu s výslovnými ustanoveními Smlouvy a nezakládá žádný závazek žádné ze Smluvních stran.

12.12 Smluvní strany souhlasí a potvrzují si, že údaje uvedené ve Smlouvě nejsou předmětem obchodního tajemství a zároveň nejsou informacemi požívajícími ochrany důvěrnosti majetkových poměrů.

12.13 Společnost CETIN přijala a dodržuje interní korporátní compliance program navržený tak, aby byl zajištěn soulad činnosti společnosti CETIN s platnými a účinnými právními předpisy, pravidly etiky a morálky, a zahrnující opatření, jejichž cílem je předcházení a odhalování porušování uvedených předpisů a pravidel (program Corporate Compliance - <https://www.cetin.cz/corporate-compliance>).

Stavebník (a jakákoliv fyzická nebo právnická osoba, která s ním spolupracuje a kterou využívá pro plnění povinností z této Smlouvy nebo v souvislosti s jejím uzavřením a realizací, tj. pracovníci, zástupci nebo externí spolupracovníci) ctí a dodržuje platné a účinné právní předpisy včetně mezinárodních smluv, základní morální a etické principy. Stavebník odmítá jakékoliv deliktní jednání a tohoto se zdržuje. Stavebník prohlašuje, že podle jeho nejlepšího vědomí a svědomí on ani žádný jeho pracovník, zástupce nebo externí spolupracovník neporušili v souvislosti s uzavřením této Smlouvy žádný platný a účinný právní předpis. Stavebník prohlašuje, že jeho činnost je legální a veškeré jeho prostředky pocházejí výhradně z legálních zdrojů.

Stavebník je povinen činit veškerá náležitá opatření a vyvíjet co největší úsilí, aby zabránil tomu, že on nebo jakýkoli jeho pracovník, zástupce nebo externí spolupracovník poruší v souvislosti s realizací této Smlouvy jakýkoliv platný a účinný právní předpis.

Aniž by byla dána jakákoliv souvislost s předmětem činnosti dle této Smlouvy, Stavebník prohlašuje, že uplatňuje a bude uplatňovat veškerá náležitá opatření a že vyvíjí a bude vyvíjet co největší úsilí, aby v rámci jeho činnosti nebo zájmu nedošlo k jednání nebo situaci, která by způsobila takové významné ohrožení nebo narušení jeho reputace, jež by mohlo mít negativní dopad na reputaci s ním spolupracujících subjektů.

Vystupuje-li Stavebník pro společnost CETIN nebo jejím jménem, dává dodržování uvedených zásad najevo.

12.14 Stavebník potvrzuje, že ve smyslu ustanovení § 23 zákona č. 129/2000 Sb., o krajích (krajské zřízení), ve znění pozdějších předpisů, byly splněny veškeré podmínky stanovené tímto zákonem, které jsou nezbytné k platnému uzavření Smlouvy.

12.15 Smlouva je vyhotovena v elektronické podobě, v jednom (1) stejnopise.

12.16 Součástí Smlouvy jsou následující Přílohy:

Příloha č. 1 - CTN

Příloha č. 2 - rozhodnutí Městského úřadu Dačice - o schválení stavebního záměru stavby č.j. DACI/2908/21/ODO ze dne 16.2.2021

Rozhodování o uzavření této smlouvy bylo svěřeno hejtmanovi Jihočeského kraje usnesením rady kraje č. 887/2015/RK-69 ze dne 27. 8. 2015.

Číslo smlouvy společnosti CETIN: CB 2022\_0013  
Číslo smlouvy Stavebníka: SON/ODSH/276/22

SAP S/4 Hana: 8030003427  
Registr smluv: ANO

CETIN


Stavebník

V Praze dne

V Českých Budějovicích dne

Ing.  
Jaroslav  
Nohava

Digitálně podepsal  
Ing. Jaroslav  
Nohava  
Datum: 2022.06.10  
14:59:09 +02'00'

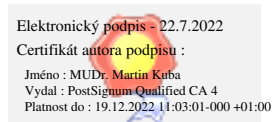

.....  
**CETIN a.s.**

Jaroslav Nohava  
manažer, PPPS region Čechy jih  
(podepsáno elektronicky)

.....  
**Jihočeský kraj**

MUDr. Martin Kuba  
hejtman  
(podepsáno elektronicky)



místo stavby

TOUŽÍN

DAČICE

406

504


502

151

408

406

501

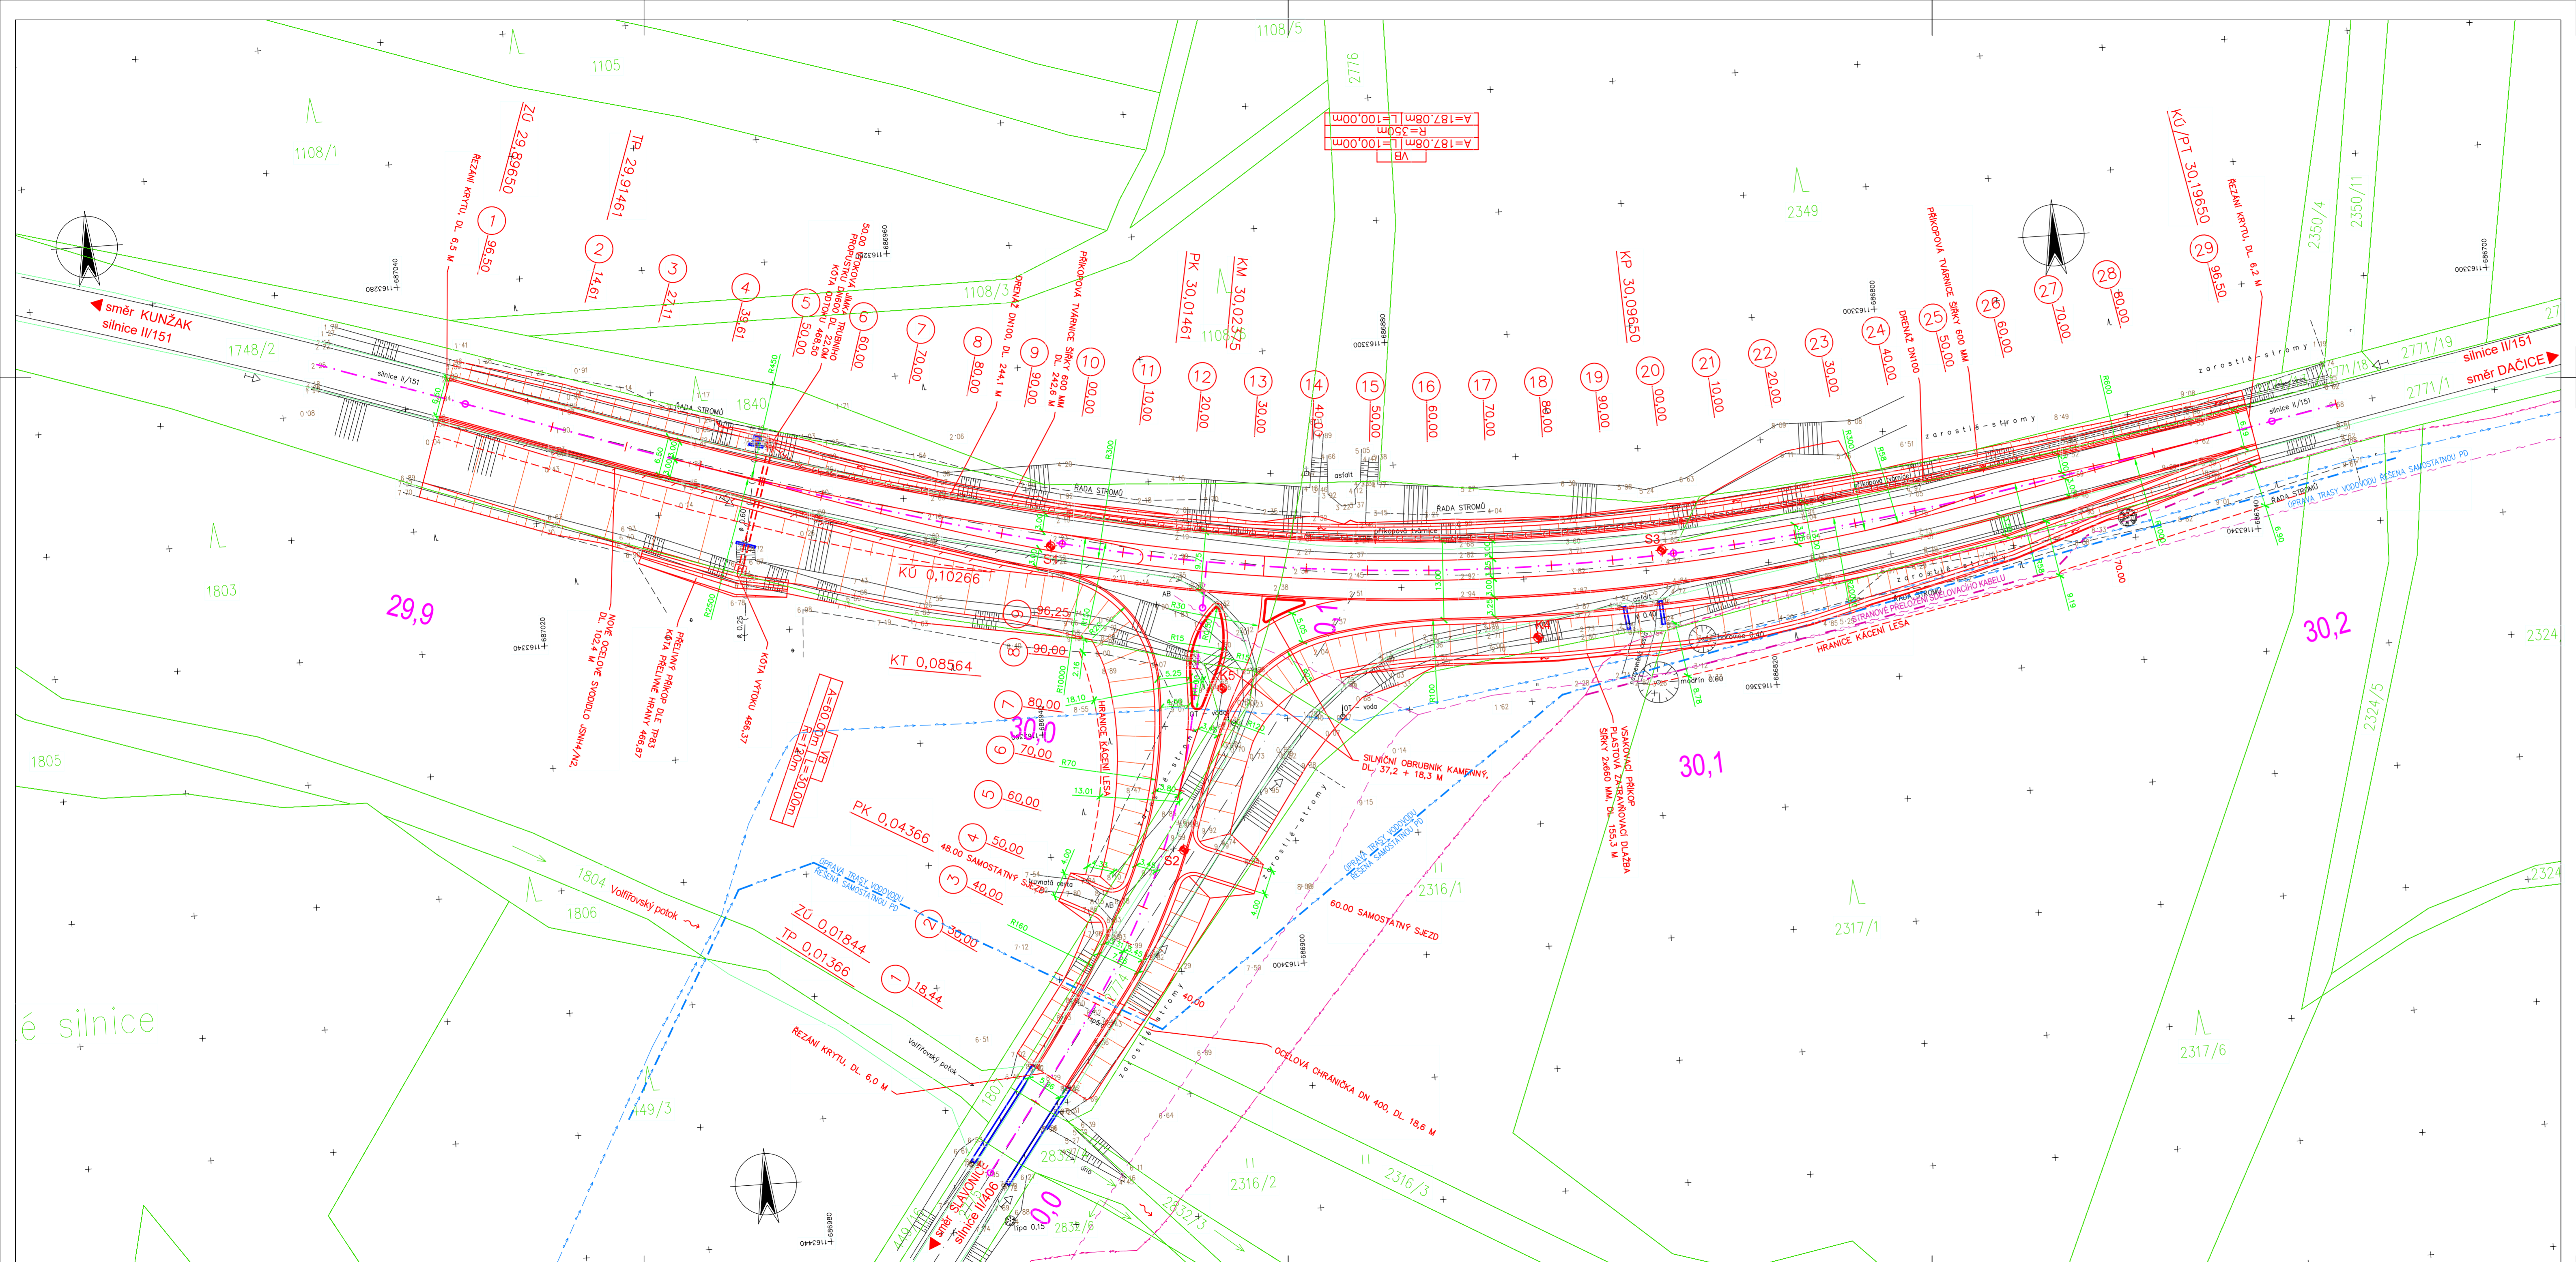

**DŮLEŽITÉ UPOZORNĚNÍ!**  
 ZAKRESY VŠECH CIZÍCH PODZEMNÍCH VEDENÍ JSOU POUZE ORIENTAČNÍ. V ŽÁDNÉM PŘÍPADĚ NESLOUŽÍ JAKO VYTÝČOVACÍ SCHEMA.  
 PŘED ZAHÁJENÍM STAVEBNÍCH PRACÍ JE NUTNO ZAJISTIT VYTÝČENÍ A OZNAČENÍ U JEDNOTLIVÝCH MAJITELŮ ZAŘÍZENÍ VE SMYSLU PLATNÝCH PŘEDPISŮ.


**LEGENDA STÁVAJÍCÍCH SÍTÍ:**

- VODOVOD VE SPRÁVĚ ČEVAK, a.s., Č. BUDĚJOVICE
- OPTICKÉ SDĚLOVACÍ KABELY ZAMĚŘENÉ VE SPRÁVĚ CETIN, a.s., PRAHA
- SDĚLOVACÍ KABELY NEZAMĚŘENÉ VE SPRÁVĚ CETIN, a.s., PRAHA
- PODZEMNÍ VEDENÍ NN VE SPRÁVĚ CETIN, a.s., PRAHA

PODROBNĚ ODVODŇOVACÍ ZAŘÍZENÍ, VE SPRÁVĚ JEDNOTLIVÝCH VLASTNÍKŮ POZEMKŮ, NENÍ Z DŮVODU NEZNÁMÉ POLOHY ZAKRESLENO.

Souřadnicový systém s-JTSK.  
 Výškový systém Bpv.

HIP:	VP:	<b>WAY project s. r. o.</b> Jindřichův Hradec, Jarošovská 1126/II tel.: 384 321 494, 384 327 505 email: wayproject@wayproject.cz	
Projektant: Ing. Michal Šedivý	Kontroloval: Josef Šedivý		
Stavebník: Jihočeský kraj	Obec: Dačice	Č. zakázky: 1045	Paré č.:
Stavba: Křižovatka silnic II/151 a II/406 u Dačic	Datum: 04/2021	Formát: 10 A4	Měřítko: 1 : 500 Stupeň: PDPS
Příloha: Koordinační situační výkres	Číslo arch.: 01/20	Číslo přílohy: C.3	

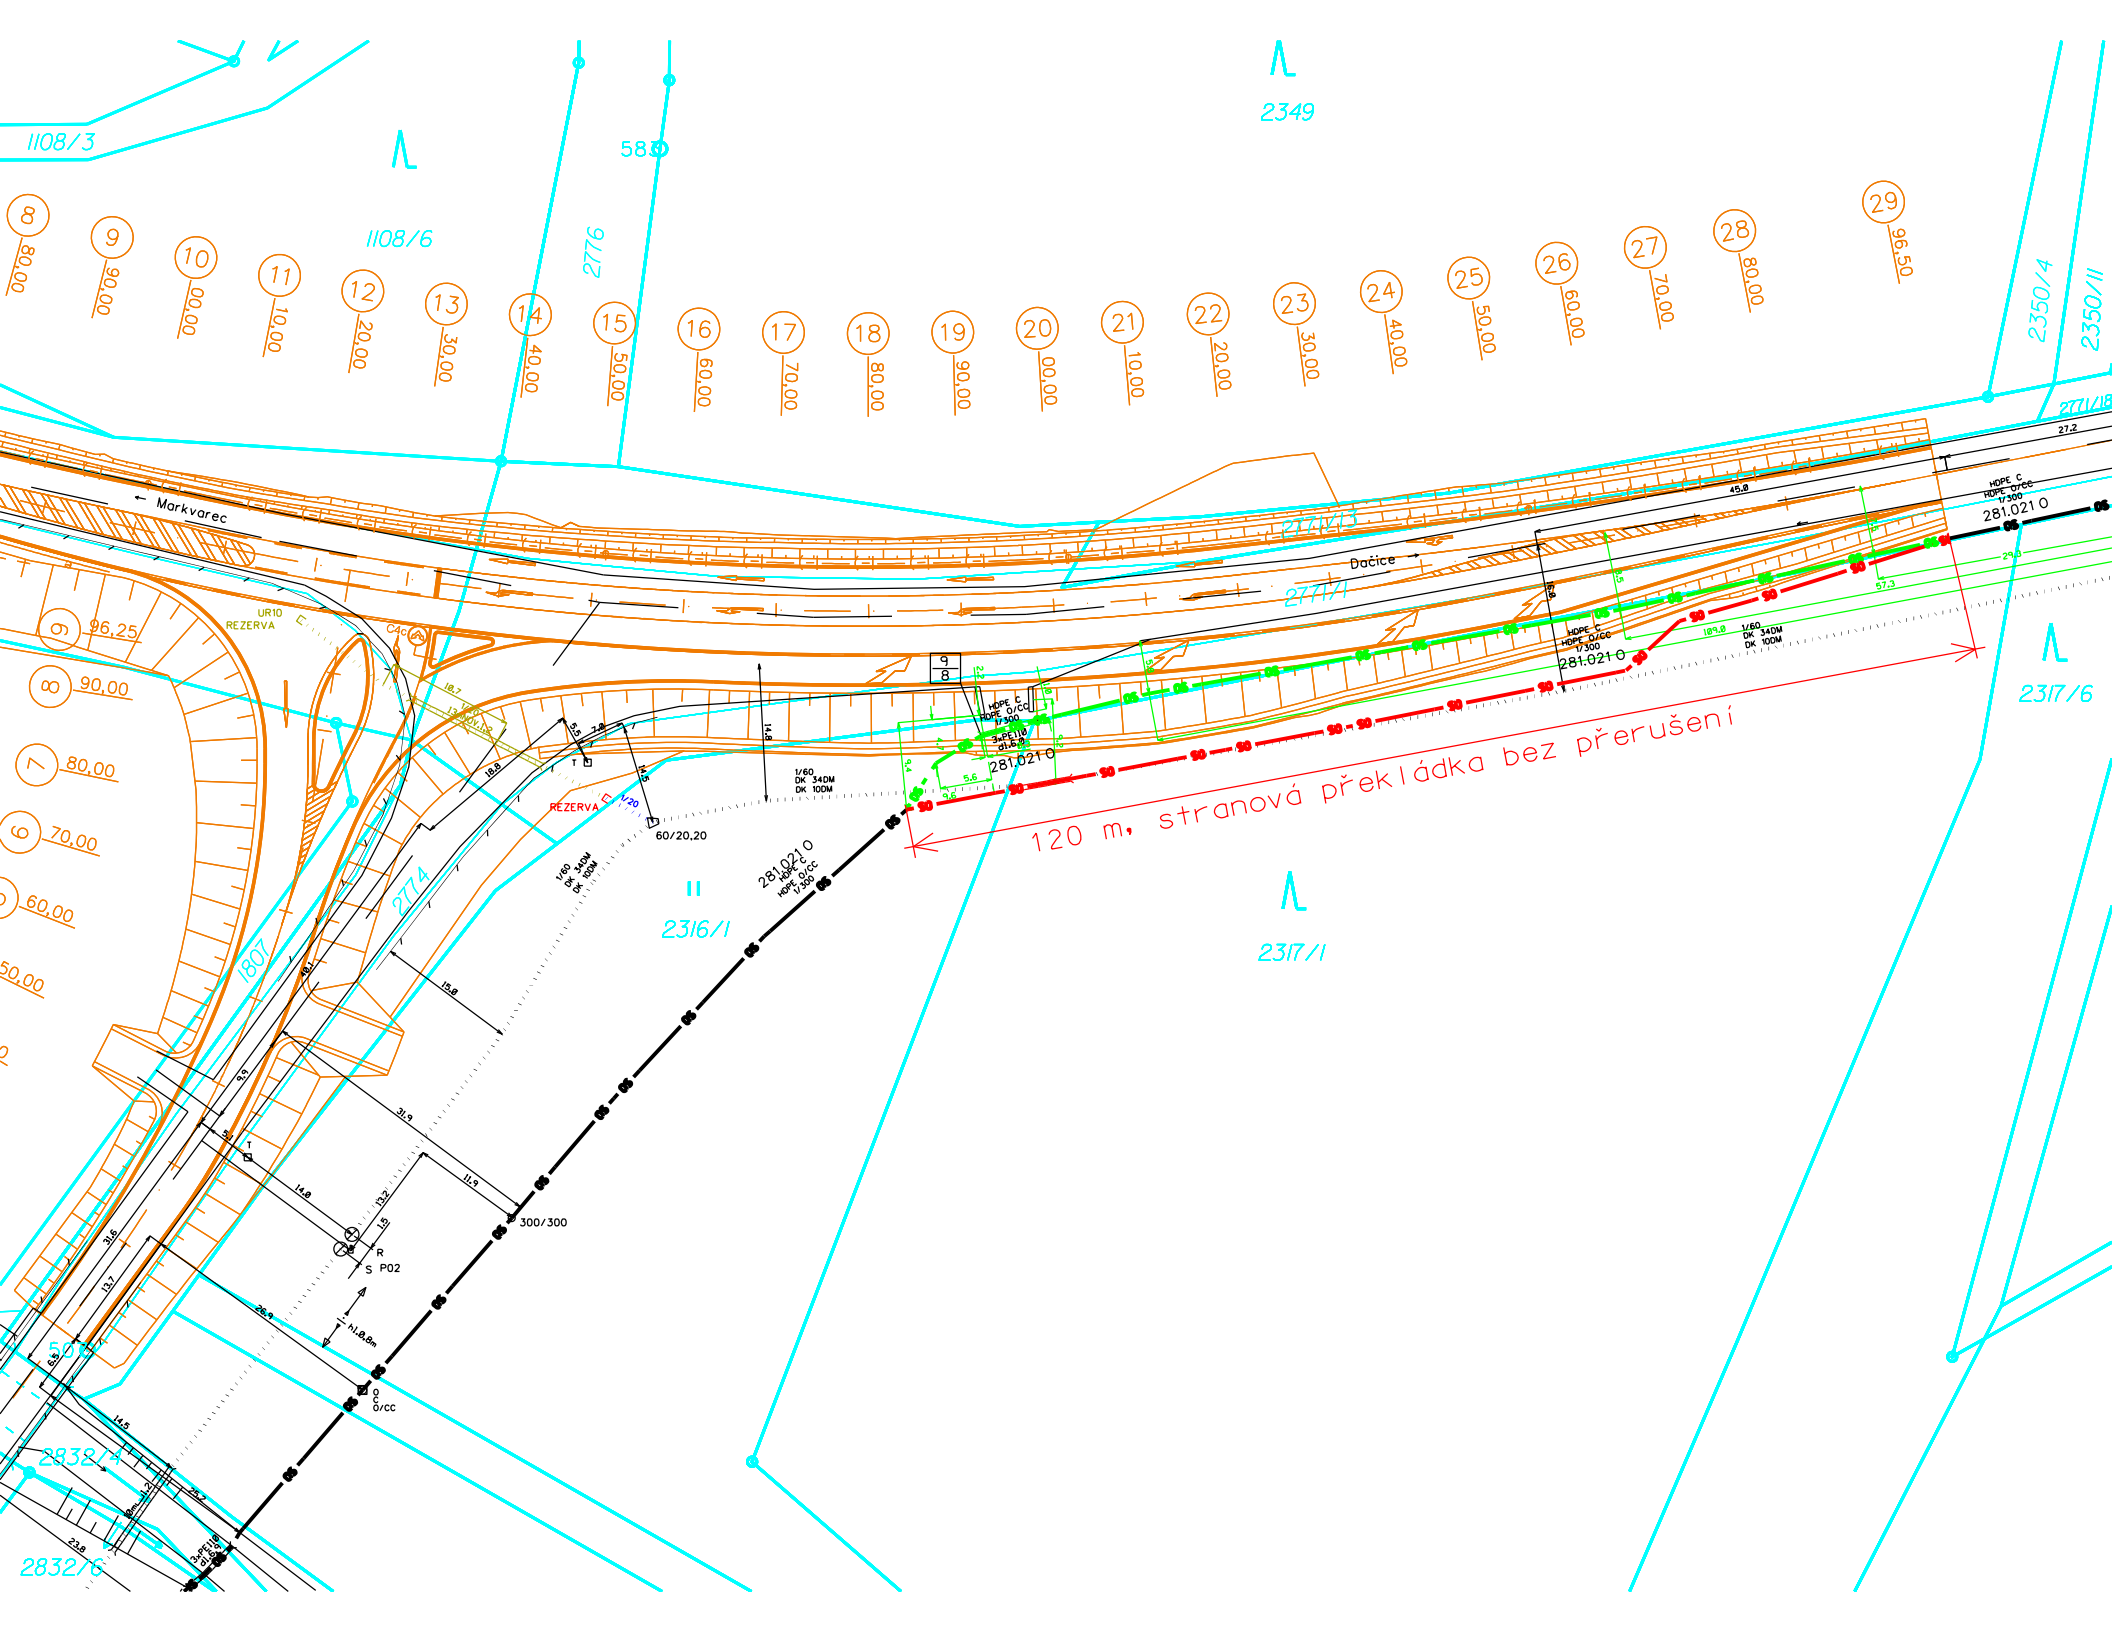

2349

1108/3

1108/6

2776

2350/4

2350/11

2317/6

2317/1

2316/1

120 m, stranová překládka bez přerušeni

Markvarec

Dačice

UR10 REZERVA

REZERVA

HPPE C  
HPPE Dřevce  
1:300  
281,021 0

HPPE C  
HPPE Dřevce  
1:300  
281,021 0

281,021 0  
HPPE C  
HPPE Dřevce  
1:300


1/60  
DK 340M  
DK 100M

1/60  
DK 340M  
DK 100M

300/300

2832/6

2832/4

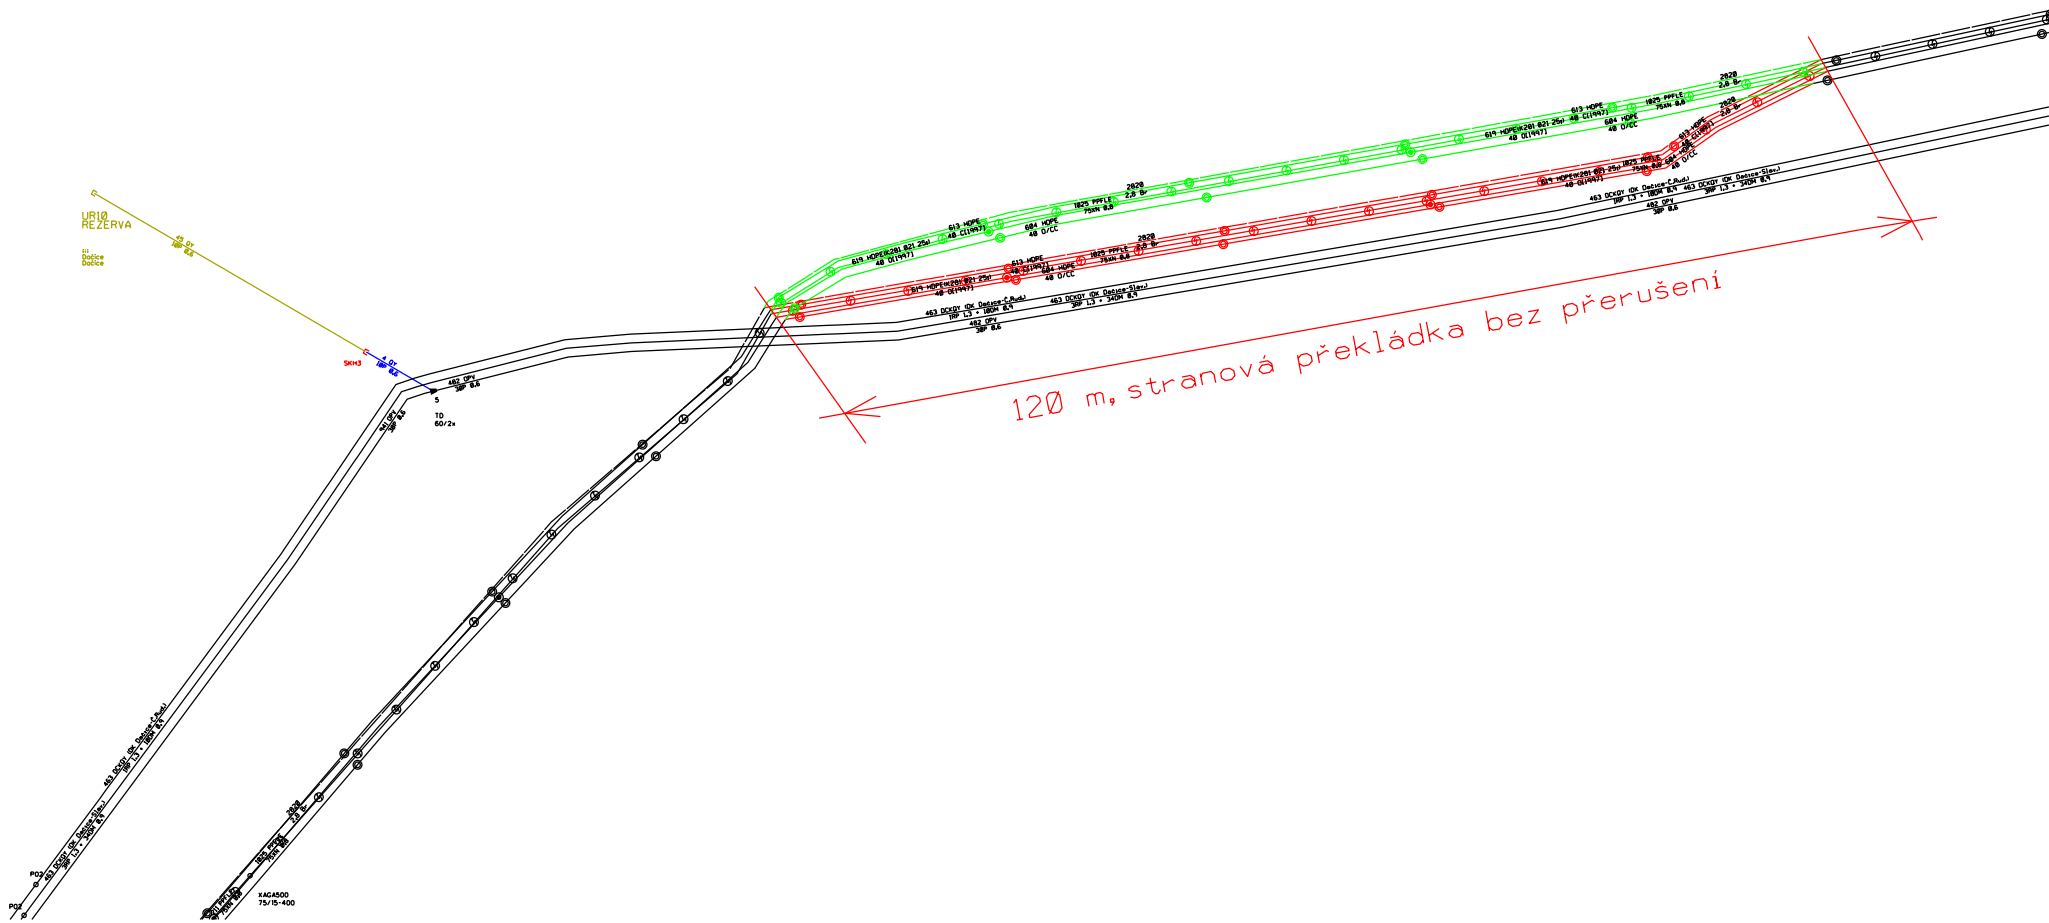



Název stavby: VPIC křiž. (JH) II\_151 a II\_406, přel. SEK

Číslo SPP prvku:

Zhotovitel PD: CETIN, Burda

KPO:

HOST:

VUJ:

## Technické údaje:

KMVYK:	0.250	KMP:	0.000	bytových HTS:	0
KMVYK: voz.	0.000	KMMK:	0.000	podnik. HTS:	0
km otvorů:	0.000	KMNT:	0.000	rekreač. HTS:	0
		KMTRU:	0.000	PP HR:	0
		KMOK:	0.000	PP UR:	0
		KMVL:	0.000		
		KMTRK:	0.000		

## Rozdělení dle zón:

1: Nad 100 tis. obyv.

Historické centrum 0.000 km Městská zástavk 0.000 km Předměstí 0.000 km

2: Od 10 tis. do 100 tis. obyv.

Historické centrum 0.000 km Městská zástavk 0.000 km Předměstí 0.000 km

3: Od 1 tis. do 10 tis. obyv.

Historické centrum 0.000 km Městská zástavk 0.000 km Předměstí 0.000 km

4: Do 1 tis. obyv.

Chráněná přírodní územ 0.000 km Ostatní terén 0.000 km

## Rekapitulace nákladů:

PŘÍPRAVA	24 312,70 Kč
ZEMNÍ PRÁCE	180 820,00 Kč
MONTÁŽ	30 659,87 Kč
GEODETIKÉ PRÁCE PŘÍPRAVA	6 492,39 Kč
GEODETIKÉ PRÁCE REALIZACE	6 455,39 Kč
VĚCNÁ BŘEMENA PŘÍPRAVA	6 665,22 Kč
VĚCNÁ BŘEMENA REALIZACE	19 872,24 Kč
PROVOZNÍ PRÁCE	0,00 Kč
MATERIÁL DOD. CETIN	0,00 Kč
MATERIÁL VYŘAZENÝ	0,00 Kč
MATERIÁL ZHOTOVITELE - Vykazovaný	658,28 Kč
MATERIÁL ZHOTOVITELE - Nevykazovaný	0,00 Kč
POPLATKY	10 000,00 Kč

Celkové náklady: **285 936 Kč**

STAVEBNÍ ČINNOST 226 493,06 Kč

NESTAVEBNÍ ČINNOST 59 443,03 Kč

## Seznam položek

Číslo SAP	Stavební činnost	Název položky	Množství	Celková cena
PŘÍPRAVA				

958210	Návrh cenový a technický bez projednání	1.00 ks	6 171,50 Kč	
953634	Projekt tlkm liniové metalické sítě	18141.20 JV	18 141,20 Kč	
<b>ZEMNÍ PRÁCE</b>				
955265 S	Práce zemní pro podzemní tratě síťové inženýrská činnost	1240.00 JV	1 240,00 Kč	
955550 S	Prohloubení rýhy š. 50cm o hl.10cm	150.00 m	12 511,50 Kč	
955577 S	Rýha v chodníku 35/50-70	250.00 m	146 902,50 Kč	
955578 S	Rýha v chodníku rozšíření o10cm	100.00 m	16 806,00 Kč	
955054 S	Vytyčení trasy podél silnice,železnice	250.00 m	3 360,00 Kč	
<b>MONTÁŽ</b>				
955037 S	Demontáž nadložního lana ve výkopu	120.00 m	1 306,80 Kč	
955031 S	Demontáž úložných kabelů do 300 XN	120.00 m	4 273,20 Kč	
955288 S	Montáž koncovky SKH	1.00 ks	54,75 Kč	
955002 S	Montáž nadložního lana ve výkopu	120.00 m	1 642,80 Kč	
954992 S	Montáž úložných kabelů do 300 XN	120.00 m	4 928,40 Kč	
954980 S	Překládka trubky úložné	360.00 m	6 220,80 Kč	
958469 S	Uvedení stavby do provozu	5262.56 JV	5 262,56 Kč	
955630 S	Vyhledání průběhu tlk. kabelu při výstavbě	1.00 ks	1 221,19 Kč	
958556 S	Zpracování dok. skut. provedení nad 50 m	1.00 ks	5 749,37 Kč	
<b>GEODETIKÉ PRÁCE PŘÍPRAVA</b>				
956280	Předměření trasy nad 100 m do 1km	20.00 m	382,60 Kč	
956279	Předměření trasy nad 100 m do 1km pevná částka	1.00 ks	6 109,79 Kč	
<b>GEODETIKÉ PRÁCE REALIZACE</b>				
956283 S	Doměření trasy nad 100 m do 1km	20.00 m	345,60 Kč	
956282 S	Doměření trasy nad 100 m do 1km pevná částka	1.00 ks	6 109,79 Kč	
<b>VĚCNÁ BŘEMENA PŘÍPRAVA</b>				
955313	Uzavření sml. o SB o VBŘ	2.00 ks	6 665,22 Kč	
<b>VĚCNÁ BŘEMENA REALIZACE</b>				
958747 S	Plán geom.pro VBŘ do 200m vč.(kus=100m)	2.00 ks	7 899,52 Kč	
955315	Uzavření sml.na zákl.SSB a přípr.vkl.VBŘ	2.00 ks	5 184,06 Kč	
958085	Zajištění vkladu/výmazu věcného břemene do/z KN	2.00 ks	6 788,66 Kč	
<b>POPLATKY</b>				
955367	Poplatky k podzemním tratím síť.metalic. náhrada za VBř	10000.00 JV	10 000,00 Kč	
Limitka materiálu				
Číslo SAP	Stavební činnost	Název položky	Množství	Celková cena
<b>MATERIÁL ZHOTOVITELE - Vykazovaný</b>				
303813 S	Fólie výstražná 330mm PE oranžová		125.00 m	552,50 Kč
316541 S	Koncovka smršť. SKH 3 15/35 mm		1.00 ks	105,78 Kč

**Městský úřad Dačice****odbor dopravy**

Krajčírova 27/I, 380 13 Dačice

Datum: 16. února 2021

Č. spisu: 49-2021/PROM

Č. j.: DACI/2908/21/ODO


Telefon: 384 401 245

e-mail: siln.hosp@dacice.cz

Vyřizuje: Martin Procházka

Jihočeský kraj, U Zimního stadionu 1952/2, 370 06 České Budějovice, IČ: 70890650

v zastoupení WAY project s.r.o., Jarošovská 1126/II, 377 01 Jindřichův Hradec, IČ: 63906601

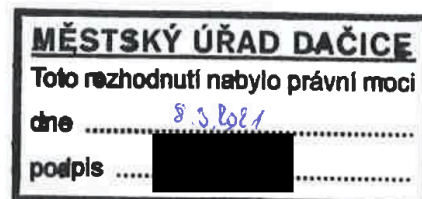**ROZHODNUTÍ  
SPOLEČNÉ POVOLENÍ**

Odbor dopravy Městského úřadu Dačice, jako speciální stavební úřad příslušný podle § 15 zákona č. 183/2006 Sb., o územním plánování a stavebním řádu (stavební zákon), ve znění pozdějších předpisů (dále jen "stavební zákon"), ve společném územním a stavebním řízení (dále jen "společné řízení") posoudil podle § 94o stavebního zákona žádost o vydání společného povolení, kterou dne 21. 10. 2020 podal Jihočeský kraj, U Zimního stadionu 1952/2, 370 06 České Budějovice, IČ: 70890650 v zastoupení WAY project s.r.o., Jarošovská 1126/II, 377 01 Jindřichův Hradec, IČ: 63906601 a na základě tohoto posouzení:

I. Podle § 94p odst. 1 stavebního zákona

**schvaluje stavební záměr**

na stavbu: „Křižovatka silnic II/151 a II/406 u Dačic“ situované na pozemcích parc. č. KN 2316/1, 2317/1, 2349, 2771/1, 2771/13, 2774 v k. ú. Dačice (624403) a parc. č. KN 1748/2, 1803, 1807 v k.ú. Hostkovice u Dolních Němčic (629855).

**Stavba obsahuje:**

Jedná se o stavební úpravy stávající, stykové, úroňové křižovatky silnic II/151 a II/406 u Dačic. V křižovatce je podél silnice II/151 navržen přídatný pruh pro odbočení vlevo a přídatný pruh připojovací. Šířka přídatného pruhu je 3,25 m. Odbočovací pruh pro odbočení vlevo je navržen ve směru Dačice Slavonice v délce 122,0 m. Připojovací pruh je navržen ve směru Slavonice Dačice v délce 144,5 m. Stavební úpravy silnice II/406 jsou navrženy v celkové délce 84,22 m. Silnice II/406 je navržena dle kategorie S 7,5/70 s šířkou jízdních pruhů 3,00 m a zpevněnou krajnicí šířky 0,25 m. V prostoru křižovatky je na silnici II/406 navržený dělící ostrůvek kapkovitého tvaru.

Pro odvodnění je využit příčný a podélný sklon vozovky. Voda je sváděna k okraji vozovky a dále přes nezpevněnou krajnici do příkopu nebo přímo na okolní terén. Bude zhotoveno nové vodorovné a svislé dopravní značení dle situace trvalého dopravního značení projektové dokumentace.

**II. Stanoví podmínky pro umístění stavby:**

1. Pro umístění stavby bylo vydáno závazné stanovisko MěÚ Dačice, stavební úřad, oddělení územního plánování ze dne 15.02.2021, č.j. DACI/3247/21/OSÚ.
2. Stavba bude umístěna na pozemcích parc. č. KN 2316/1, 2317/1, 2349, 2771/1, 2771/13, 2774 v k. ú. Dačice (624403) a parc. č. KN 1748/2, 1803, 1807 v k.ú. Hostkovice u Dolních Němčic (629855) tak, jak je zakresleno v koordinační situaci stavby č. archu 01/2020, č. přílohy C.3. v měřítku 1:500 z 04/2020, které jsou součástí schválené předložené

projektové dokumentace.

### III. Stanoví podmínky pro provedení a užívání stavby:

1. Stavba bude provedena podle projektové dokumentace vypracované projekční kanceláří WAY project s.r.o., Jarošovská 1126/II, 377 01 Jindřichův Hradec, číslo zakázky 1045, autorizace Ing. Michal Šedivý, autorizovaný inženýr pro dopravní stavby, č. autorizace 0102299. Případné změny nesmí být provedeny bez předchozího povolení speciálního stavebního úřadu.
2. Stavba bude prováděna dodavatelsky (zhotovitelem). Před zahájením prací oznámí stavebník stavebnímu úřadu název, sídlo a IČ zhotovitele, jméno, příjmení, adresu trvalého bydliště a číslo oprávnění ČKAIT osoby, která bude zajišťovat odborné vedení stavby (funkci stavbyvedoucího) a dále termín zahájení stavby.
3. Stavba bude viditelně označena štítkem o jejím povolení (tabulka "Stavba povolena"). Štítek bude stavebním úřadem stavebníkovi vydán po jeho ohlášení termínu zahájení stavby a zodpovědného autorizovaného stavbyvedoucího. Štítek musí být chráněn před povětrnostními vlivy, aby údaje na něm uvedené zůstaly čitelné, a je třeba jej ponechat na místě stavby až do její kolaudace.
4. Stavebník (investor) je povinen vést přehledně záznamy o stavbě (stavební deník).
5. Při provádění stavby je nutno dodržovat předpisy týkající se bezpečnosti práce a použitých technických zařízení na stavbě, zejména nařízení vlády č. 591/2006 Sb., o bližších minimálních požadavcích na bezpečnost a ochranu zdraví při práci na staveništích a zákona 309/2006 Sb. v platném znění o bezpečnosti práce.
6. Dopravní napojení: stávající
7. Před zahájením stavby musí stavebník zajistit vytyčení prostorové polohy stavby oprávněným zeměměřičem.
8. Před termínem předání staveniště stavebník zajistí obnovení či prodloužení platnosti stanovisek správců inženýrských sítí a dotčených orgánů státní správy, jejichž vyjádření bylo s proším datem platnosti.
9. Před zahájením zemních prací je stavebník – investor povinen zajistit vytyčení všech podzemních a nadzemních inženýrských sítí, aby nedošlo k jejich případnému poškození.
10. Pro dohled speciálního stavebního úřadu nad prováděním stavby byla stanovena kontrolní prohlídka po dokončení realizované stavby.
11. **Stavba bude dokončena nejpozději do 3 let ode dne nabytí právní moci tohoto rozhodnutí.**
12. Ochrana zemědělského půdního fondu (ZPF): daný záměr zasahuje na pozemek p.č. 2316/1 v k.ú. Dačice, trvalý travní porost, který náleží do ZPF. Záměr bude umístěn mimo zastavěné území. Ze ZPF bude odejmuta pouze část pozemku o výměře 127 m<sup>2</sup>. Pozemek je ve vlastnictví Města Dačice, které dalo písemný souhlas s odnětím pozemku ze ZPF. MěÚ Dačice, odbor životního prostředí, jako příslušný správní orgán vydal dne 22.10.2020 pod č.j. DACI/23742/20/OŽP, souhlas k trvalému odnětí zemědělské půdy ze ZPF.
13. Po dokončení stavby bude ve smyslu § 122 zákona č. 183/2006 Sb., o územním plánování a stavebním řádu (stavební zákon) včas požádáno o kolaudační souhlas. Návrh na vydání kolaudačního souhlasu bude doložen náležitostmi dle přílohy č. 5, část B vyhl. č. 526/2006 Sb. a dalšími doklady uvedenými v tomto rozhodnutí.
14. Při provádění stavby budou dodrženy podmínky dotčených orgánů státní správy a účastníků řízení uvedená v těchto vyjádřeních:

#### a) Česká telekomunikační infrastruktura a.s.

Vyjádření o existenci sítí a všeobecné podmínky ze dne 10.12.2019, č.j. 834667/19.

- Stavebník je povinen dodržet podmínky stanovené pod bodem I. – V. tohoto vyjádření a podmínky, které byly stanovené POS ve Všeobecných podmínkách

ochrany SEK.

Vyjádření k PD ve stupni DUSP ze dne 01.06.2020, č.j. POS 834667/19/CJH/SSO/2020.

- Dle předložené PD dojde při realizaci ke střetu s vedením podzemní sítě elektronických komunikací (SEK). Realizace si vyžádá překládku SEK, se kterou souhlasíme tak jak je navržena v předložené PD. Stavebník je povinen dodržet základní podmínky realizace překládky SEK, které jsou součástí tohoto vyjádření pod bodem 1. – 3. Při respektování těchto podmínek souhlasíme s vydáním stavebního povolení.

**b) E.ON Distribuce a.s. – plyn**

Vyjádření o existenci sítí ze dne 10.12.2019, č.j. Z0980-26021766.

- V zájmovém území výše uvedené stavby se nachází podzemní VTL plynovod. Ke stavbě a činnosti v ochranných pásmech zařízení distribuční soustavy je investor povinen zajistit si písemný souhlas ve smyslu § 68 odst. 4 a § 69 odst. 3 zákona č. 458/2000 Sb., o podmínkách podnikání a výkonu státní správy v energetických odvětvích, v platném znění.
- Investor je povinen pro realizaci stavby dodržet podmínky č. 1. – 4. tohoto vyjádření.

Vyjádření k žádosti o souhlas s činností v ochranném pásmu EG.D, a.s. ze dne 20.01.2021, č.j. I12394-27026326.

- Souhlas s provedením akce v ochranném pásmu zařízení distribuční soustavy při splnění podmínek č. 1 až 15. V případě nedodržení vzdáleností a podmínek dle norem a platných právních předpisů, nesouhlasíme po ukončení stavby s její kolaudací.

**c) ČEVAK a.s. – vodovod a kanalizace**

Vyjádření k projektové dokumentaci stavby ze dne 10.12.2019, č.j. O19070107165.

Vyjádření k existenci sítí a souhlas realizací se stanovením podmínek ze dne 18.06.2020, č.j. O20070122005.

- V zájmovém území provozuje ČEVAK a.s. vodovod a kanalizaci pro veřejnou potřebu. S realizací stavby souhlasíme při respektování požadavků uvedených v tomto vyjádření.

**d) Povodí Moravy s.p.**

Vyjádření správce povodí ze dne 22.06.2020, č.j. PM-22515/2020/5203/FM.

- Vydání stanoviska správce povodí a toku Volfířovský potok: se záměrem souhlasíme při dodržení podmínek realizace uvedených v tomto vyjádření, kterými je zhotovitel povinen se řídit.

**e) Městský úřad Dačice, odbor stavební úřad, oddělení územního plánování**

Závazné stanovisko ze dne 15.02.2021, č.j. DACI/3247/21/OSÚ.

- Záměr je přípustný, jestliže bude umístěn a proveden v souladu s ověřenou částí předložené projektové dokumentace, která je přílohou tohoto závazného stanoviska.
- Realizací záměru nedojde k narušení funkčnosti dotčených prvků územního systému ekologické stability – lokálního biocentra LBC16 a lokálního biokoridoru LBK42.

**f) Městský úřad Dačice, odbor správy majetku města**

Vyjádření k existenci sítí ze dne 03.01.2020, č.j. OSM/27763-19.

Vyjádření k projektové dokumentaci ze dne 21.04.2020, č.j. OSM/6857-20

- Záměr je přípustný, jestliže budou stavebníkem dodrženy podmínky uvedené v tomto vyjádření.

**g) Městský úřad Dačice, odbor životního prostředí**

Vyjádření k projektové dokumentaci a ze dne 16.09.2020, č.j. DACI/20735/20/OŽP.

- Podle § 104 odst. 9 zákona č. 254/2001 Sb., o vodách: požadujeme doplnění řešení nakládání s dešťovými vodami v souladu s § 5 odst. 3 vodního zákona. Souhrnná

technická zpráva bude doplněna o vliv stavby na odtokové poměry v území. Jedná se o stavbu, pro kterou je potřeba souhlas vodoprávního úřadu. K žádosti, která bude předložena na předepsaném tiskopise, bude doloženo zejména vyjádření správce vodního toku a stanovisko správce povodí. (Povodí Moravy s.p.).

- Podle zákona č. 185/2001 Sb., o odpadech: s přihlédnutím k § 79 odst. 5 zákona souhlasí s povolením a umístěním stavby. Pro provedení stavby se stanovují tyto podmínky: MěÚ Dačice, odboru životního prostředí, investor doloží prokazatelně a ověřitelně a to před vydáním kolaudačního souhlasu nebo před uvedením stavby do užívání, způsob nakládání s odpady vzniklými stavební činností.
- Podle zákona 334/1992 Sb. o ochraně ZPF: pro daný záměr je nutné požádat o souhlas k trvalému odnětí půdy ze ZPF.
- Podle zákona 114/1992 Sb. o ochraně přírody a krajiny: pro daný záměr je nutné požádat o závazné stanovisko podle § 4 odst. 2 zákona – souhlas k zásahu do VKP – les, údolní niva a vodní tok.
- Podle zákona č. 289/1995 Sb. o lesích: z předložené PD je patrné, že stavbou dojde k dotčení pozemků do vzdálenosti 50 m od okraje lesa. Investor požádá orgán státní správy lesů, MěÚ Dačice odbor životní prostředí, o souhlas se stavbou v ochranném pásmu lesa – závazné stanovisko podle § 14 odst. 2 zákona č. 289/1995 Sb.

#### Závazné stanovisko ze dne 10.11.2020, č.j. DACI/25009/20/OŽP

- Podle zákona č. 114/1992 Sb, o ochraně přírody § 4 odst. 2, vydáváme toto závazné stanovisko – souhlas pro vydání společného povolení. Souhlas se vydává za předpokladu dodržení podmínky: prostory břehových partií vodního toku Volfířovský potok nebudou využity ani jako místa, sloužící pro dočasný zábor plochy.

#### Závazné stanovisko ze dne 22.10.2020, č.j. DACI/23742/20/OŽP

- Podle zákona č. 334/1992 Sb, o ochraně ZPF § 9 odst. 8 a § 21, vydáváme toto závazné stanovisko – souhlas k trvalému odnětí zemědělské půdy ze ZPF, za předpokladu dodržení podmínek.
  - : Před započítáním prací budou v terénu vytyčeny hranice záboru. Budou respektovány hranice povoleného záboru zemědělské půdy.
  - : Před zahájením stavby bude provedena skrývka orniční a podorniční vrstvy půdy z celé odnímané plochy 127 m<sup>2</sup> dle přiložené bilance skrývky o objemu 36 m<sup>3</sup>.
  - : Skrytá ornice o objemu 36 m<sup>3</sup> bude deponována a využita v rámci stavby na ohumusování silničního tělesa na pozemku p.č. 2316/1 v k.ú. Dačice.
  - : O veškeré manipulaci s ornici bude veden deník, který bude k dispozici správnímu orgánu k případné kontrole.
  - : Investor učiní veškerá opatření k zabránění úniku pevných, kapalných a plyných látek poškozujících ZPF a jeho kryt.
- Podle § 11 odst. 4 je povinný k platbě odvodů povinen orgánu ochrany ZPF, MěÚ Dačice – odbor životního prostředí, doručit kopii pravomocného rozhodnutí pro které je souhlas s odnětím podkladem (do 6 měsíců od nabytí právní moci) a písemně oznámit zahájení realizace záměru a to nejpozději 15 dnů před jejím zahájením.

#### Závazné stanovisko ze dne 10.11.2020, č.j. DACI/25005/20/OŽP

- Podle zákona č. 254/2001 Sb., o vodách § 17 odst. 1, vydáváme toto závazné stanovisko – souhlas, za předpokladu dodržení podmínek.
  - : Během stavby nesmí dojít k dotčení břehů vodního toku nad rámec nezbytných stavebních úprav, ke znečištění vodního toku stavebním odpadem a dalšími látkami nebezpečnými vodám. Závadné látky, lehce odplavitelný materiál ani stavební odpad nebudou skladovány na břehu vodního toku.

- : Před započítím stavebních prací bude vodoprávnímu úřadu předložen k odsouhlasení havarijný a povodňový plán stavby. Schválený havarijný a povodňový plán bude v jednom vyhotovení před zahájením stavby předán na vodohospodářský dispečink Povodí Moravy s.p. V plánech bude uveden zhotovitel stavby a termín provádění.
- : Přímému správci vodního toku (provoz Dačice) bude v min. týdenním předstihu oznámen termín předání staveniště, termín zahájení prací, termín kontrolních dnů, ukončení prací a termín závěrečné kontrolní prohlídky.
- : Používané mechanizační prostředky musí být v dobrém technickém stavu a musí být dodržována preventivní opatření k zabránění případným úkapům či únikům ropných látek.

Závazné stanovisko ze dne 19.10.2020, č.j. DACI/23388/20/OŽP

- Podle zákona č. 289/1995 Sb. o lesích, § 14 odst. 2 udělujeme souhlas k vydání povolení pro předmětnou stavbu.
- Investor po vydání stavebního povolení před započítím stavby požádá orgán státní správy lesů o dočasné odnětí plnění funkcí lesa na stavbou dotčených částech lesních pozemků a to po dobu realizace stavby. Po dokončení stavby na základě geometrického zaměření, požádá investor o odnětí trvalé pro ty části lesních pozemků, které nebudou do budoucna plnit žádné funkce lesa.

h) **Městský úřad Dačice, odbor správy majetku**

Vyjádření k projektové dokumentaci ze dne 21.04.2020, č.j. OSM/6857-20

- Souhlasíme s předloženým projektovým záměrem výše uvedené stavby, při dodržení podmínek uvedených v tomto vyjádření.

j) **Policie ČR - DI Jindřichův Hradec**

- Stanovisko k PD bez dalších připomínek ze dne 01.06.2020, č.j. KRPC-57181-1/ČJ-2020-020306.

## Odůvodnění

Dne 21.10.2020 podal žadatel žádost o vydání společného povolení. Uvedeným dnem bylo zahájeno společné řízení. Speciální stavební úřad dne 06.01.2021 pod č.j. DACI/214/21/ODO oznámil zahájení společného řízení známým účastníkům řízení a dotčeným orgánům. Současně podle § 94m odst. 3 stavebního zákona upustil od ohledání na místě a ústního jednání, protože jsou mu dobře známy poměry v území a žádost poskytuje dostatečný podklad pro posouzení záměru, a stanovil, že ve lhůtě do 10 dnů od doručení tohoto oznámení mohou účastníci řízení uplatnit své námitky a dotčené orgány svá závazná stanoviska.

Speciální stavební úřad přezkoumal předloženou žádost, projednal ji s účastníky řízení a dotčenými orgány a zjistil, že jejím uskutečněním nebo užíváním nejsou ohroženy zájmy chráněné stavebním zákonem, předpisy vydanými k jeho provedení a zvláštními předpisy. Umístění stavby je v souladu se schválenou územně plánovací dokumentací a vyhovuje obecným požadavkům na využívání území. Projektová dokumentace stavby splňuje obecné požadavky na výstavbu. Speciální stavební úřad v průběhu řízení neshledal důvody, které by bránily povolení záměru.

Speciální stavební úřad zajistil vzájemný soulad předložených závazných stanovisek dotčených orgánů vyžadovaných zvláštními předpisy a zahrnul je do podmínek rozhodnutí. Speciální stavební úřad rozhodl, jak je uvedeno ve výroku rozhodnutí, za použití ustanovení právních předpisů ve výroku uvedených. Speciální stavební úřad zjistil, že projektová dokumentace stavby splňuje obecné technické požadavky na výstavbu a že uskutečněním stavby nejsou ohroženy veřejné zájmy ani nepřiměřeně omezena nebo ohrožena práva a oprávněné zájmy účastníků řízení. Speciální stavební úřad v průběhu řízení neshledal důvody, které by bránily povolení a provedení stavby, a rozhodl způsobem uvedeným ve výroku. Námitky ani návrhy účastníků nebyly uplatněny.

Žádost o stavební povolení a projektová dokumentace byly doloženy těmito doklady:

- a) **Česká telekomunikační infrastruktura a.s.**
  - Vyjádření o existenci sítí ze dne 07.04.2020, č.j. 834667/19;
  - Vyjádření k PD a souhlas s vydáním povolení ze dne 01.06.2020, č.j. POS 864667/19/CJH/SSO/2020;
- b) **E.ON Distribuce a.s. – elektrická síť**
  - Vyjádření o existenci sítí ze dne 10.12.2019, č.j. Z0980-26021766;
- c) **E.ON Distribuce a.s. – plyn**
  - Vyjádření o existenci sítí ze dne 10.12.2019, č.j. Z0980-26021766;
- d) **EG.D a.s. – plyn**
  - Vyjádření k žádosti o souhlas s činností v ochranném pásmu ze dne 20.01.2021 č.j. I12394-27026326;
- e) **ČEVAK a.s.**
  - Vyjádření k PD ze dne 10.12.2019, č.j. O19070107165;
  - Vyjádření o existenci sítí a souhlas se stavbou ze dne 18.06.2020, č.j. O20070122005;
- f) **Technické služby Dačice s.r.o.**
  - Vyjádření k existenci sítí ze dne 10.12.2019, bez č.j.;
- g) **Městské lesy Dačice s.r.o.**
  - Vyjádření k odnětí pozemků z PUPFL ze dne 19.03.2020, bez č.j.;
- h) **T-Mobile a.s.**
  - Vyjádření k existenci sítí ze dne 04.01.2021, č.j. F00110/21;
- ch) **Vodafone a.s.**
  - Vyjádření k existenci sítí ze dne 04.01.2021, č.j. 210104-1039242305;
- i) **Dial Telecom a.s.**
  - Vyjádření k existenci sítí ze dne 04.01.2021, č.j. CR861069;
- j) **ČD Telematika a.s.**
  - Vyjádření k existenci sítí ze dne 10.12.2019, č.j. 1201920691;
- k) **Povodí Moravy s.p.**
  - Vyjádření o existenci sítí ze dne 12.12.2019, č.j. PM-5502/2019-1108/Dr;
  - Stanovisko správce povodí ze dne 22.06.2020, č.j. PM-22515/2020/5203/FM;
- l) **Ministerstvo obrany ČR**
  - Souhlasné závazné stanovisko ze dne 09.01.2020, č.j. 1528/2020-35;
- m) **Státní pozemkový úřad**
  - Souhlas s realizací stavby ze dne 10.06.2020, č.j. SPU 184518/2020;
- n) **Správa a údržba silnic Jčk**
  - Vyjádření k PD a souhlas se stavbou ze dne 24.03.2020, č.j. SÚSJH/TSÚV4365/2020/SI;
  - Vyjádření k DIO pro potřebu stavebního řízení ze dne 03.06.2020, č.j. SÚSJH/TSÚV7977/2020/Ka;
- o) **MERO ČR a.s.**
  - Vyjádření k existenci sítí ze dne 10.12.2019, č.j. 2019/12/16193;
- p) **ČEPRO a.s.**
  - Vyjádření k existenci sítí ze dne 04.01.2021, č.j. 4015;
- q) **NET4GAS s.r.o.**
  - Vyjádření k existenci sítí ze dne 10.12.2019, č.j. 10732/19/OVP/N;
- r) **Městský úřad Dačice, odbor stavební úřad, oddělení územního plánování**
  - Závazné stanovisko ze dne 15.02.2021, č.j. DACI/3247/21/OSÚ;
- s) **Městský úřad Dačice, odbor životního prostředí**
  - Vyjádření k projektové dokumentaci a závazná stanoviska ze dne 10.12.2019, č.j. DACI/20735/20/OŽP;
  - Vyrozměnění účastníka řízení ze dne 15.10.2020, č.j. DACI/23177/20/OŽP;
  - Závazné stanovisko ze dne 10.11.2020, č.j. DACI/25009/20/OŽP;



- Souhlas k trvalému odnětí půdy ze ZPF ze dne 22.10.2020, č.j. DACI/23742/20/OŽP;
  - Závazné stanovisko ze dne 10.11.2020, č.j. DACI/25005/20/OŽP;
  - Závazné stanovisko ze dne 19.10.2020, č.j. DACI/23388/20/OŽP;
- t) **Městský úřad Dačice, odbor správy majetku města**
- Vyjádření k existenci sítí ze dne 03.01.2020, č.j. OSM/27763-19;
  - Vyjádření k PD stavby a souhlas se záměrem ze dne 21.04.2020, č.j. OSM/6857-20;
- u) **Městský úřad Dačice, odbor dopravy**
- Vyjádření k PD stavby ze dne 14.10.2020, č.j. DACI/8599/20/ODO;
- v) **Krajská hygienická stanice**
- Závazné stanovisko k návrhu PD ze dne 25.06.2020, č.j. KHSJC 14704/2020/HOK JH TA;
- w) **Policie ČR, KŘP Jihočeského kraje, DI Jindřichův Hradec**
- Stanovisko k PD ze dne 01.06.2020, č. j. KRPC-57181-1/ČJ-2020-020306;

Speciální stavební úřad stanovil okruh účastníků společného řízení s odkazem na § 94k stavebního zákona:

Účastníci řízení dle § 94k písm. a) stavebního zákona:

WAY project s.r.o., Jarošovská 1126/II, 377 01 Jindřichův Hradec

Účastníci řízení dle § 94k písm. b) stavebního zákona:

-----

Účastníci řízení dle § 94k písm. c) a d) stavebního zákona:

Město Dačice, Krajčírova 27, Dačice I, 38001 Dačice

Správa a údržba silnic Jihočeského kraje, p.o., Nemanická 2133/10, 370 10 České Budějovice

Česká telekomunikační infrastruktura a.s., Olšanská 2681/6, 130 00 Praha 3

E. ON Distribuce a.s., F. A. Gerstnera 2151/6, 370 49 České Budějovice

ČEVAK a.s., Severní 2268/8, 370 10 České Budějovice

Povodí Moravy s.p., Dřevařská 11, 602 00 Brno

Účastníci řízení dle § 94k písm. e) stavebního zákona:

Státní pozemkový úřad, Husinecká 1024/11a, Žižkov, 13000 Praha 3

## Poučení účastníků

Proti tomuto rozhodnutí se lze odvolat do 15 dnů ode dne jeho doručení k odboru dopravy a silničního hospodářství Krajského úřadu Jihočeského kraje v Českých Budějovicích podáním u Městského úřadu Dačice, odboru dopravy. Odvolání se podává s potřebným počtem stejnopisů tak, aby jeden stejnopis zůstal správnímu orgánu a aby každý účastník dostal jeden stejnopis. Nepodá-li účastník potřebný počet stejnopisů, vyhotoví je správní orgán na náklady účastníka. Odvoláním lze napadnout výrokovou část rozhodnutí, jednotlivý výrok nebo jeho vedlejší ustanovení. Odvolání jen proti odůvodnění rozhodnutí je nepřipustné. Speciální stavební úřad po dni nabytí právní moci výroku o umístění stavby doručí žadateli stejnopis písemného vyhotovení společného povolení opatřený doložkou právní moci spolu s ověřenou grafickou přílohou, stejnopis písemného vyhotovení společného povolení opatřený doložkou právní moci doručí také místně příslušnému obecnímu úřadu, pokud není stavebním úřadem, a jde-li o stavby podle § 15 nebo 16 stavebního zákona, také stavebnímu úřadu příslušnému k povolení stavby. Speciální stavební úřad po dni nabytí právní moci výroku o povolení stavby zašle žadateli jedno vyhotovení ověřené projektové dokumentace a štítek obsahující identifikační údaje o povolené stavbě. Další vyhotovení ověřené projektové dokumentace zašle vlastníkově stavby, pokud není žadatelem. Žadatel je povinen štítek před zahájením stavby umístit na viditelném místě u vstupu na staveniště a ponechat jej tam až do dokončení stavby, případně do vydání kolaudačního souhlasu; rozsáhlé stavby se mohou označit jiným vhodným způsobem s uvedením údajů ze štítku.

Společné povolení má podle § 94p odst. 5 stavebního zákona platnost 2 roky. **Stavba nesmí být zahájena, dokud rozhodnutí nenabude právní moci.**



Martin Procházka  
oprávněná úřední osoba



**Poplatek:**

Správní poplatek nebyl vyměřen v souladu se zákonem č. 634/2004 Sb., o správních poplatcích, ve znění pozdějších předpisů.

**Obdrží:**

**Účastníci společného územního a stavebního řízení dle § 94k písm. a) a b) stavebního zákona:**

WAY project s.r.o., Jarošovská 1126/II, 377 01 Jindřichův Hradec (DS)

**Účastníci společného územního a stavebního řízení dle § 94k písm. c) až e) stavebního zákona:**

Město Dačice, Krajířova 27, Dačice I, 38001 Dačice

Správa a údržba silnic Jihočeského kraje, p.o., Nemanická 2133/10, 370 10 České Budějovice (DS)

Česká telekomunikační infrastruktura a.s., Olšanská 2681/6, 130 00 Praha 3 (DS)

E. ON Distribuce a.s., F. A. Gerstnera 2151/6, 370 49 České Budějovice (DS)

ČEVAK a.s., Severní 2268/8, 370 10 České Budějovice (DS)

Povodí Moravy s.p., Dřevařská 11, 602 00 Brno (DS)

Státní pozemkový úřad, Husinecká 1024/11a, Žižkov, 13000 Praha 3 (DS)

**Dotčené orgány:**

Policie ČR, KŘP Jihočeského kraje, DI Jindřichův Hradec, 377 46 Jindřichův Hradec (DS)

Městský úřad Dačice, odbor stavební úřad (oddělení ÚP), Krajířova 27/I, 380 13 Dačice

Městský úřad Dačice, odbor životního prostředí, Krajířova 27/I, 380 13 Dačice



**69. jednání Rady Jihočeského kraje dne 27. 08. 2015**

K bodu: Svěření rozhodování o smlouvách s vlastníky veřejné technické infrastruktury a o dohodách o předčasném užívání stavby

**Usnesení č. 887/2015/RK-69**

Rada Jihočeského kraje

**I. svěřuje**

podle § 59 odst. 4 zákona č. 129/2000 Sb., o krajích, ve znění pozdějších předpisů, hejtmanovi rozhodování o uzavírání smluv s vlastníky veřejné technické infrastruktury a rozhodování o uzavírání dohod o předčasném užívání stavby se zhotoviteli stavby, a to pro účely správních řízení podle zákona č. 183/2006 Sb., stavební zákon, ve znění pozdějších předpisů, týkajících se staveb pozemních komunikací.

**II. ukládá**

JUDr. Milanu Kučerovi, Ph.D., řediteli krajského úřadu, zajistit realizaci části I. usnesení.