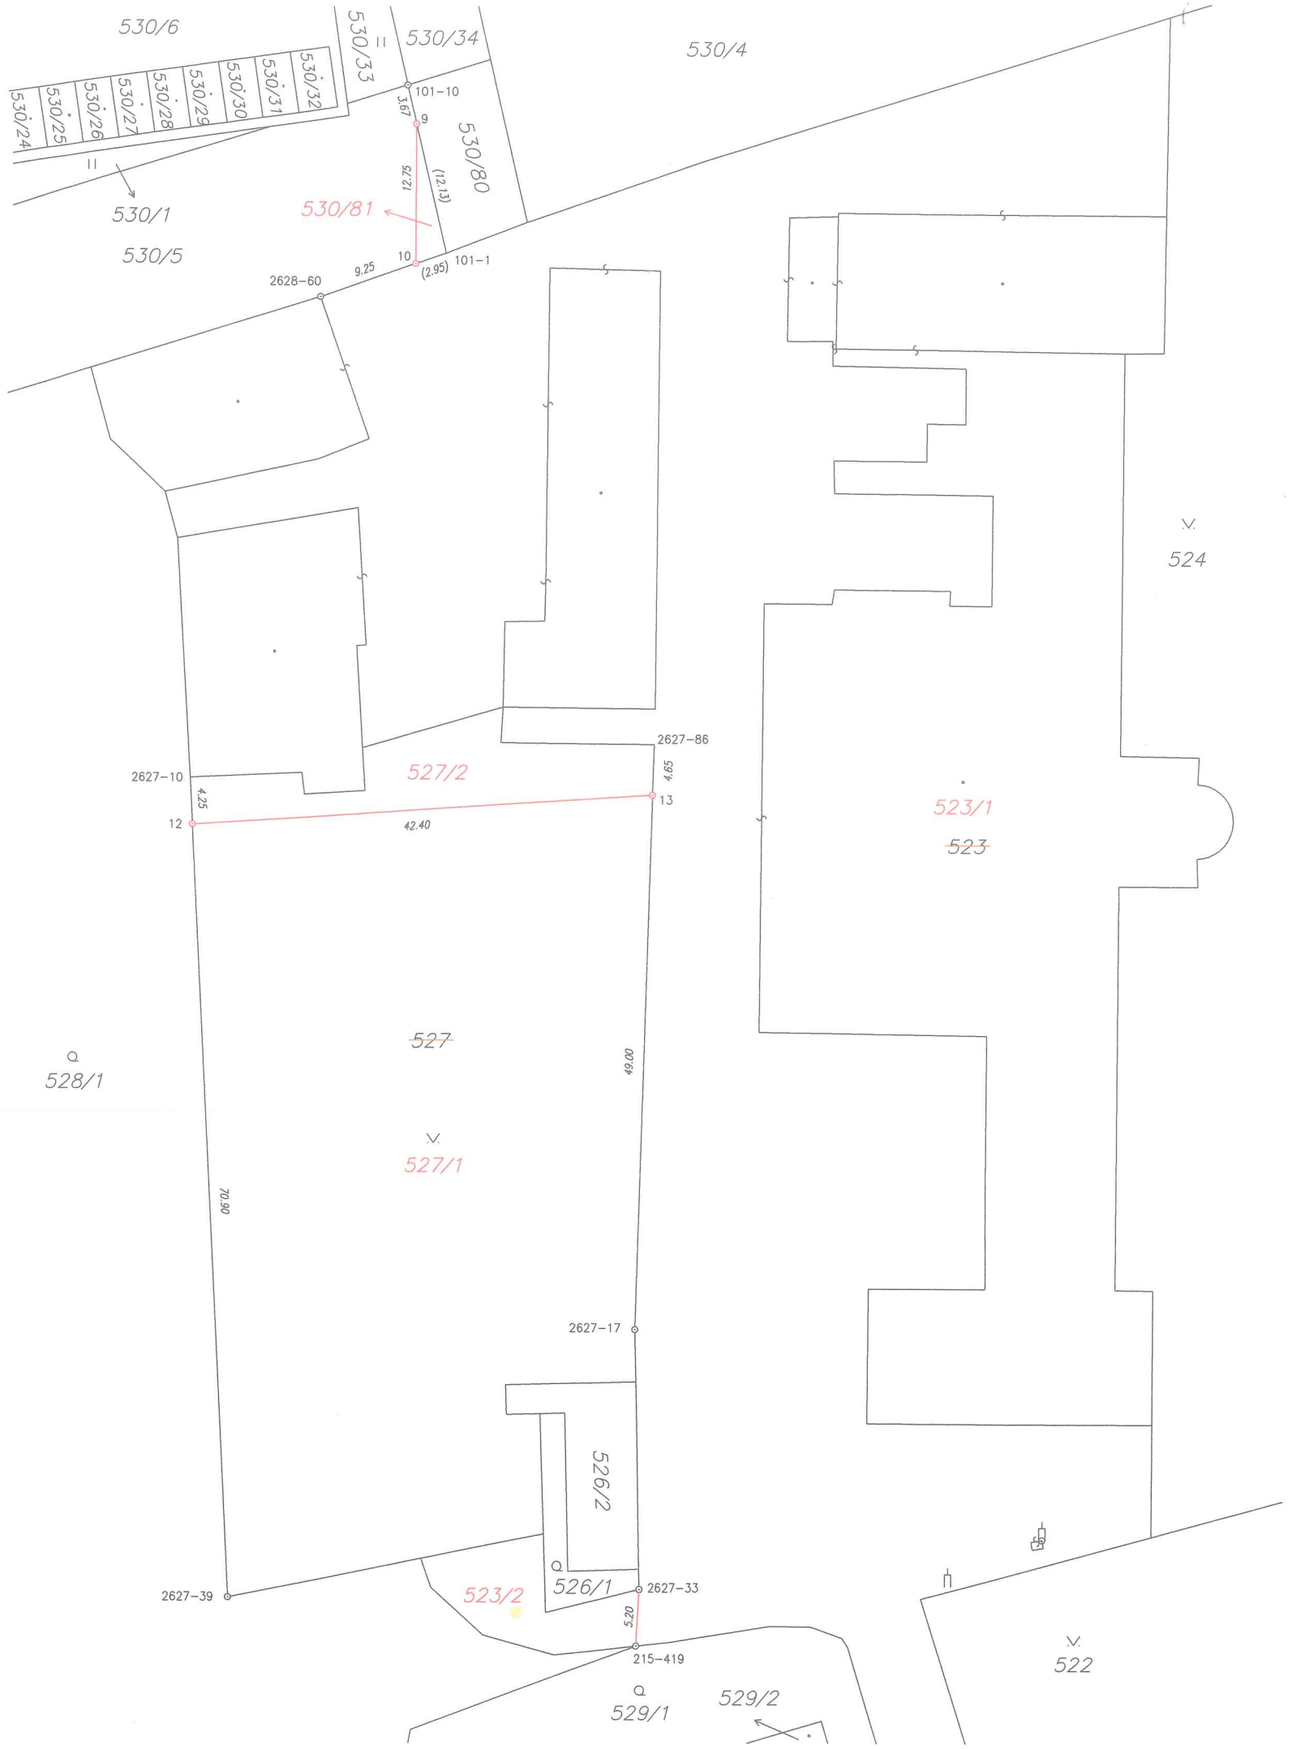

VÝKAZ DOSAVADNÍHO A NOVÉHO STAVU ÚDAJŮ KATASTRU NEMOVITOSTÍ

Dosavadní stav					Nový stav													
Označení pozemku parc. číslem	Výměra parcely			Druh pozemku / Způsob využití	Označení pozemku parc. číslem	Výměra parcely			Druh pozemku / Způsob využití	Typ stavby / Způsob využití	Způs. určení výměr	Porovnání se stavem evidence právních vztahů: Díl přechází z pozemku označeného v katastru nemovitostí	dřívější poz. evidenci	Číslo listu vlastnictví	Výměra dílu			Označení dílu
	ha	m²				ha	m²								ha	m²		
523		87	64	zast. pl.	523/1		86	44	zast. pl.	č.p. 312 / obč.vyb	0	523		60000		86	44	
					523/2		1	20	ostat.pl. / jiná plocha		2	523		60000		1	20	
527	*1)	28	19	ostat.pl. / zeleň	527/1		25	99	ostat.pl. / zeleň		2	527		60000		25	99	
					527/2		2	22	ostat.pl. / jiná plocha		2	527		60000		2	22	
530/5		9	28	ostat.pl. / jiná plocha	530/5		9	10	ostat.pl. / jiná plocha		2	530/5		60000		8	82	
					530/81			18	ostat.pl. / jiná plocha		2	530/5		60000			46	
	1	25	11			1	25	13										

*1) Rozdíl v součtu výměr v důsledku zaokrouhlení číselně určených výměr podle bodu 14.6 písmene a) přílohy vyhl. č. 357/2013 Sb. v platném znění

Seznam souřadnic (S-JTSK)
Souřadnice pro zápis do KN

Č. bodu	Y	X	kód kv.	Poznámka
101-1	467578.04	1128689.60	3	nestabilizováno
101-10	467581.62	1128674.21	3	zapuštěný ocelový hřeb
215-419	467559.95	1128817.17	3	plastový znak
2627-10	467601.31	1128737.64	3	roh zdi
2627-17	467560.21	1128788.18	3	plastový znak
2627-33	467559.70	1128811.97	3	plastový znak
2627-39	467597.54	1128812.75	3	plastový znak
2627-86	467558.67	1128734.56	3	barva
2628-60	467589.58	1128693.51	3	zapuštěný ocelový hřeb
9	467580.79	1128677.79	3	zapuštěný ocelový hřeb
10	467580.83	1128690.55	3	zapuštěný ocelový hřeb
12	467601.09	1128741.93	3	plastový znak
13	467558.80	1128739.20	3	plastový znak

GEOMETRICKÝ PLÁN pro

rozdělení pozemku

Geometrický plán ověřil úředně oprávněný zeměměřický inženýr:

Jméno, příjmení: Ing. Ladislav Hrebeňár

Číslo položky seznamu úředně oprávněných zeměměřických inženýrů: 1622/1996

Dne: 16.3.2017 Číslo: 175/2017

Náležitostmi a přesností odpovídá právním předpisům.

Stejnopis ověřil úředně oprávněný zeměměřický inženýr:

Jméno, příjmení: Ing. Ladislav Hrebeňár

Číslo položky seznamu úředně oprávněných zeměměřických inženýrů: 1622/1996

Dne: 21.3.2017 Číslo: 187/2017

Tento stejnopis odpovídá geometrickému plánu v elektronické podobě uloženému v dokumentaci katastrálního úřadu.

Vyhotovitel: Ing. Václav Sotornik
tř. T. G. Masaryka 496, 738 01 Frýdek-Místek
IČO: 74765353, gepas@email.cz

Číslo plánu: 4282-22/2017

Okres: Frýdek-Místek

Obec: Frýdlant nad Ostravicí

Kat. území: Frýdlant nad Ostravicí

Mapový list: Frýdlant nad Ostravicí 7-4/24

Dosavadním vlastníkům pozemků byla poskytnuta možnost seznámit se v terénu s průběhem navrhovaných nových hranic, které byly označeny předepsaným způsobem:

viz seznam souřadnic

Katastrální úřad souhlasí s očíslováním parcel.

KÚ pro Moravskoslezský kraj
KP Frýdek-Místek
Jarmila Kunešová
PGP-525/2017-802
2017.03.21 13:47:09 CET

Ověření stejnopisu geometrického plánu v listinné podobě.

Ing. Ladislav HREBEŇÁR
Pod sezn. ČUZK č. 1622/1996 v rozs. podle §5 odst. 1 písm. a) vyhl. č. 200/1994 Sb.
Úředně oprávněný zeměměřický inženýr