

RS3 SKŘÍŇOVÝ ROZVADEČ na zemi, upevněn ke stěně rozměr: 600\*400\*2000 Instalace - levá část blokování el. topení

PLECHOVÁ ROZVODNICE na stěně, 600\*200\*900 instalace - pravá část

66220

**ZÁŘIZENÍ NN :**

NAPÁJECÍ NAPĚTOVÁ SOUSTAVA : 3 + PEN ~ 50 Hz, 400V / TN-C-S  
 OCHRANA DLE PNE 332000-4-41:  
 - AUTOMATICKÝM ODPOJENÍM OD ZDROJE  
 - V SOCIÁLNÍM ZÁŘIZENÍ DOPLŇENĚ OCHRANOU PROUDOVÝMI CHRÁŇIČI

**LEGENDA :**


- STROPNÍ PŘÍSAZENÉ SVÍTLIDLO S KRYTEM ZÁŘÍVKOVÁ TRUBICE - 2x 36W
- ZÁŘÍVKOVÁ TRUBICE - 1x 36W
- STROPNÍ PŘÍSAZENÉ SVÍTLIDLO S KRYTEM S NOUZOVÝM MODULEM ( 1hod ) ZÁŘÍVKOVÁ TRUBICE - 1x 36W
- NOUZOVÉ NÁSTĚNNÉ SVÍTLIDLO S KRYTEM S OZNAČENÍM ONIKOVÝ VÝCHOD

**LEGENDA :**

- 1-póL. VYPÍNAČ 250V~10A STRIDAVÝ PŘEPÍNAČ 250V~10A
- 2-póL. VYPÍNAČ 250V~10A S ORIENTAČNÍM PODSVĚTLENÍM ( ovládnutí pulsním relé )
- 1-fáz. ZÁSUVKA 250V~16A, ( 2P+Z )
- EL.ZÁSOBNÍK - BOILER 200L/400L NAPOJEN SAMOSTATNĚ Z RS4

SVÍTLIDLA A ELEKTRICKÉ ROZVODY V OZNAČENÝCH BUŇKÁCH ( KONTEJNERECH ) JSOU ŘEŠENY NA SAMOSTATNÝCH VÝKRESECH JAKO TYPOVÉ MODULY

Generální projektant: <b>PIKAZ s.r.o.</b> Projekční a inženýrská kancelář Čichovská 81, 120 00 Praha 2 tel: 201220091-3, fax: 224896187 www.pikaz.com info@pikaz.com	Stavebník: <b>RegioJet, a.s.</b> Dům pánů z Lipé, nám. Svobody 17 602 00 Brno www.regiojet.cz
Zodpovědný projektant: Ing. Zdeněk Edلمان	Stupeň: DŮR - územní řízení
Vypracoval: Ing. Pavel Hrubý	Číslo zakázky: PZ 1807/DŮR
Akce: Areal provozního ošetření RegioJet Praha - Malesice	Datum: 03/2019
Část: D.1.4. TPS, Silnoproudá elektrotechnika	Formát: 840 x 297
Výkres: ELEKTRICKÁ INSTALACE PŮDORYS 2.NP	MAŠK: 1 : 100
	Číslo výkresu: 02

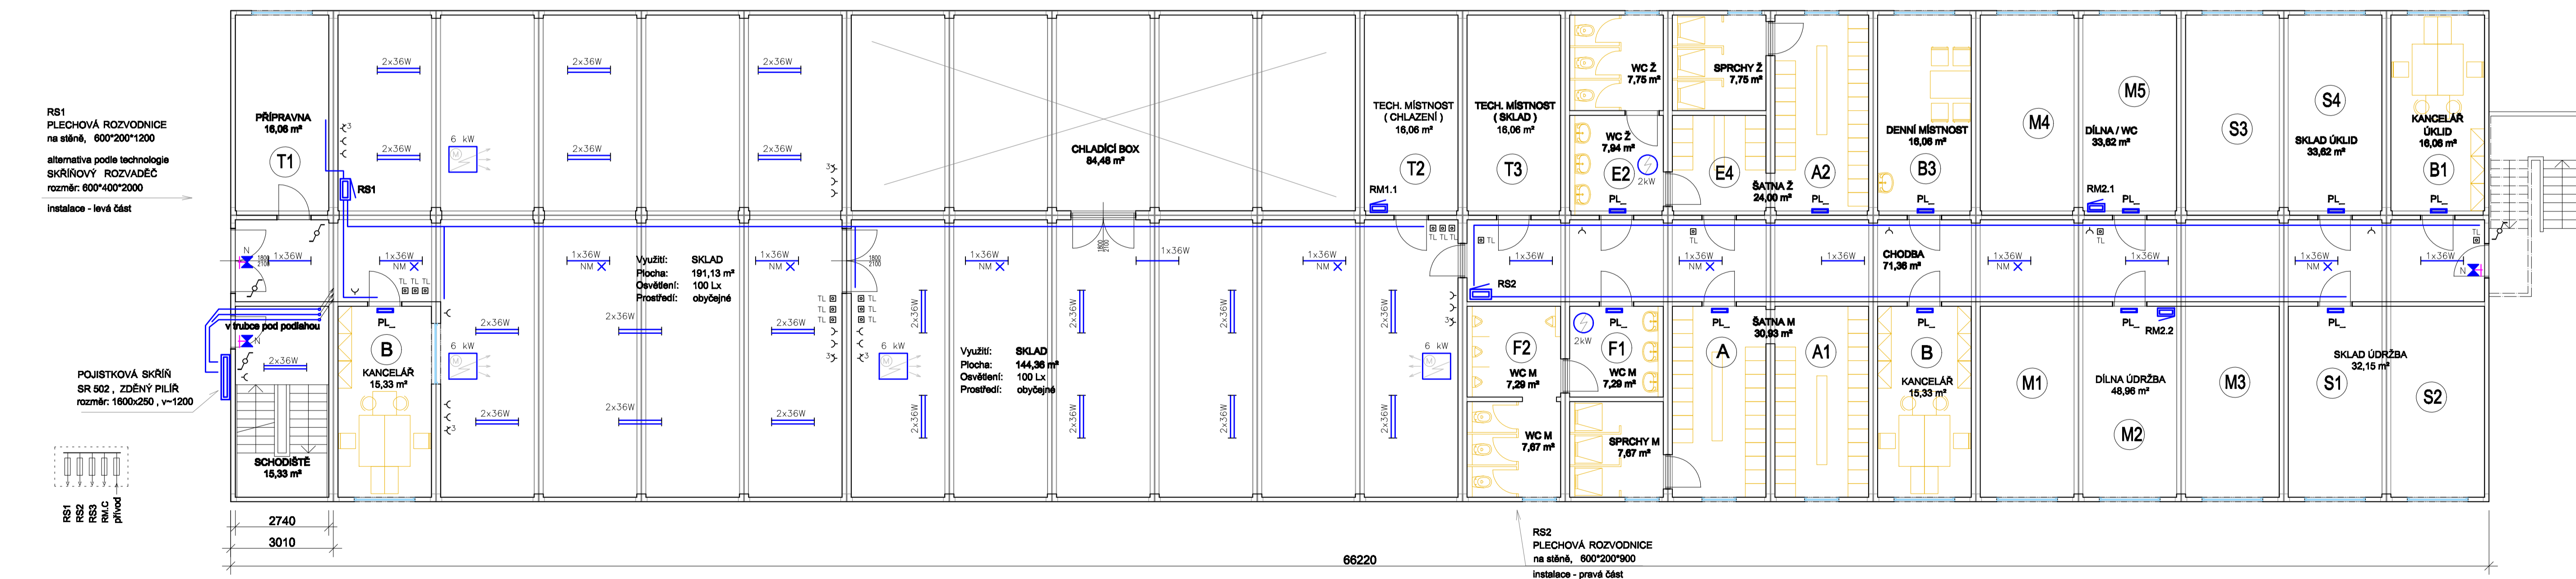

RS1 PLECHOVÁ ROZVODNICE na stěně, 600\*200\*1200 alternativní podle technologie SKŘÍŇOVÝ ROZVADEČ rozměr: 600\*400\*2000 Instalace - levá část

RS2 PLECHOVÁ ROZVODNICE na stěně, 600\*200\*900 instalace - pravá část

66220

**ZÁŘIZENÍ NN :**

NAPÁJECÍ NAPĚTOVÁ SOUSTAVA : 3 + PEN ~ 50 Hz, 400V / TN-C-S  
 OCHRANA DLE PNE 330000-1 čl. 4.1 :  
 - AUTOMATICKÝM ODPOJENÍM OD ZDROJE  
 - V SOCIÁLNÍM ZÁŘIZENÍ DOPLŇENĚ OCHRANOU PROUDOVÝMI CHRÁŇIČI

**LEGENDA :**

- STROPNÍ PŘÍSAZENÉ SVÍTLIDLO S KRYTEM ZÁŘÍVKOVÁ TRUBICE - 2x 36W
- ZÁŘÍVKOVÁ TRUBICE - 1x 36W
- STROPNÍ PŘÍSAZENÉ SVÍTLIDLO S KRYTEM S NOUZOVÝM MODULEM ( 1hod ) ZÁŘÍVKOVÁ TRUBICE - 1x 36W
- NOUZOVÉ NÁSTĚNNÉ SVÍTLIDLO S KRYTEM S OZNAČENÍM ONIKOVÝ VÝCHOD
- ELEKTRICKÝ TEPLOVZDUŠNÝ OHŘÍVAČ ( elektrická sáhara ) 3x230/400V, 6 kW Panther SE 06 N + ovl.panej PP15 výrobce : FRICO

**LEGENDA :**

- 1-póL. VYPÍNAČ 250V~10A STRIDAVÝ PŘEPÍNAČ 250V~10A
- 2-póL. VYPÍNAČ 250V~10A S ORIENTAČNÍM PODSVĚTLENÍM ( ovládnutí pulsním relé )
- 1-fáz. ZÁSUVKA 250V~16A ( 2P+Z )
- 3-fáz. ZÁSUVKA 400V~32A, 5-pólové nástěnné provedení s víčkem
- EL.ZÁSOBNÍK - BOILER 200L NAPOJEN SAMOSTATNĚ Z RS2

SVÍTLIDLA A ELEKTRICKÉ ROZVODY V OZNAČENÝCH BUŇKÁCH ( KONTEJNERECH ) JSOU ŘEŠENY NA SAMOSTATNÝCH VÝKRESECH JAKO TYPOVÉ MODULY

Generální projektant: <b>PIKAZ s.r.o.</b> Projekční a inženýrská kancelář Čichovská 81, 120 00 Praha 2 tel: 201220091-3, fax: 224896187 www.pikaz.com info@pikaz.com	Stavebník: <b>RegioJet, a.s.</b> Dům pánů z Lipé, nám. Svobody 17 602 00 Brno www.regiojet.cz
Zodpovědný projektant: Ing. Zdeněk Edلمان	Stupeň: DŮR - územní řízení
Vypracoval: Ing. Pavel Hrubý	Číslo zakázky: PZ 1807/DŮR
Akce: Areal provozního ošetření RegioJet Praha - Malesice	Datum: 03/2019
Část: D.1.4. TPS, Silnoproudá elektrotechnika	Formát: 840 x 297
Výkres: ELEKTRICKÁ INSTALACE PŮDORYS 1.NP	MAŠK: 1 : 100
	Číslo výkresu: 01