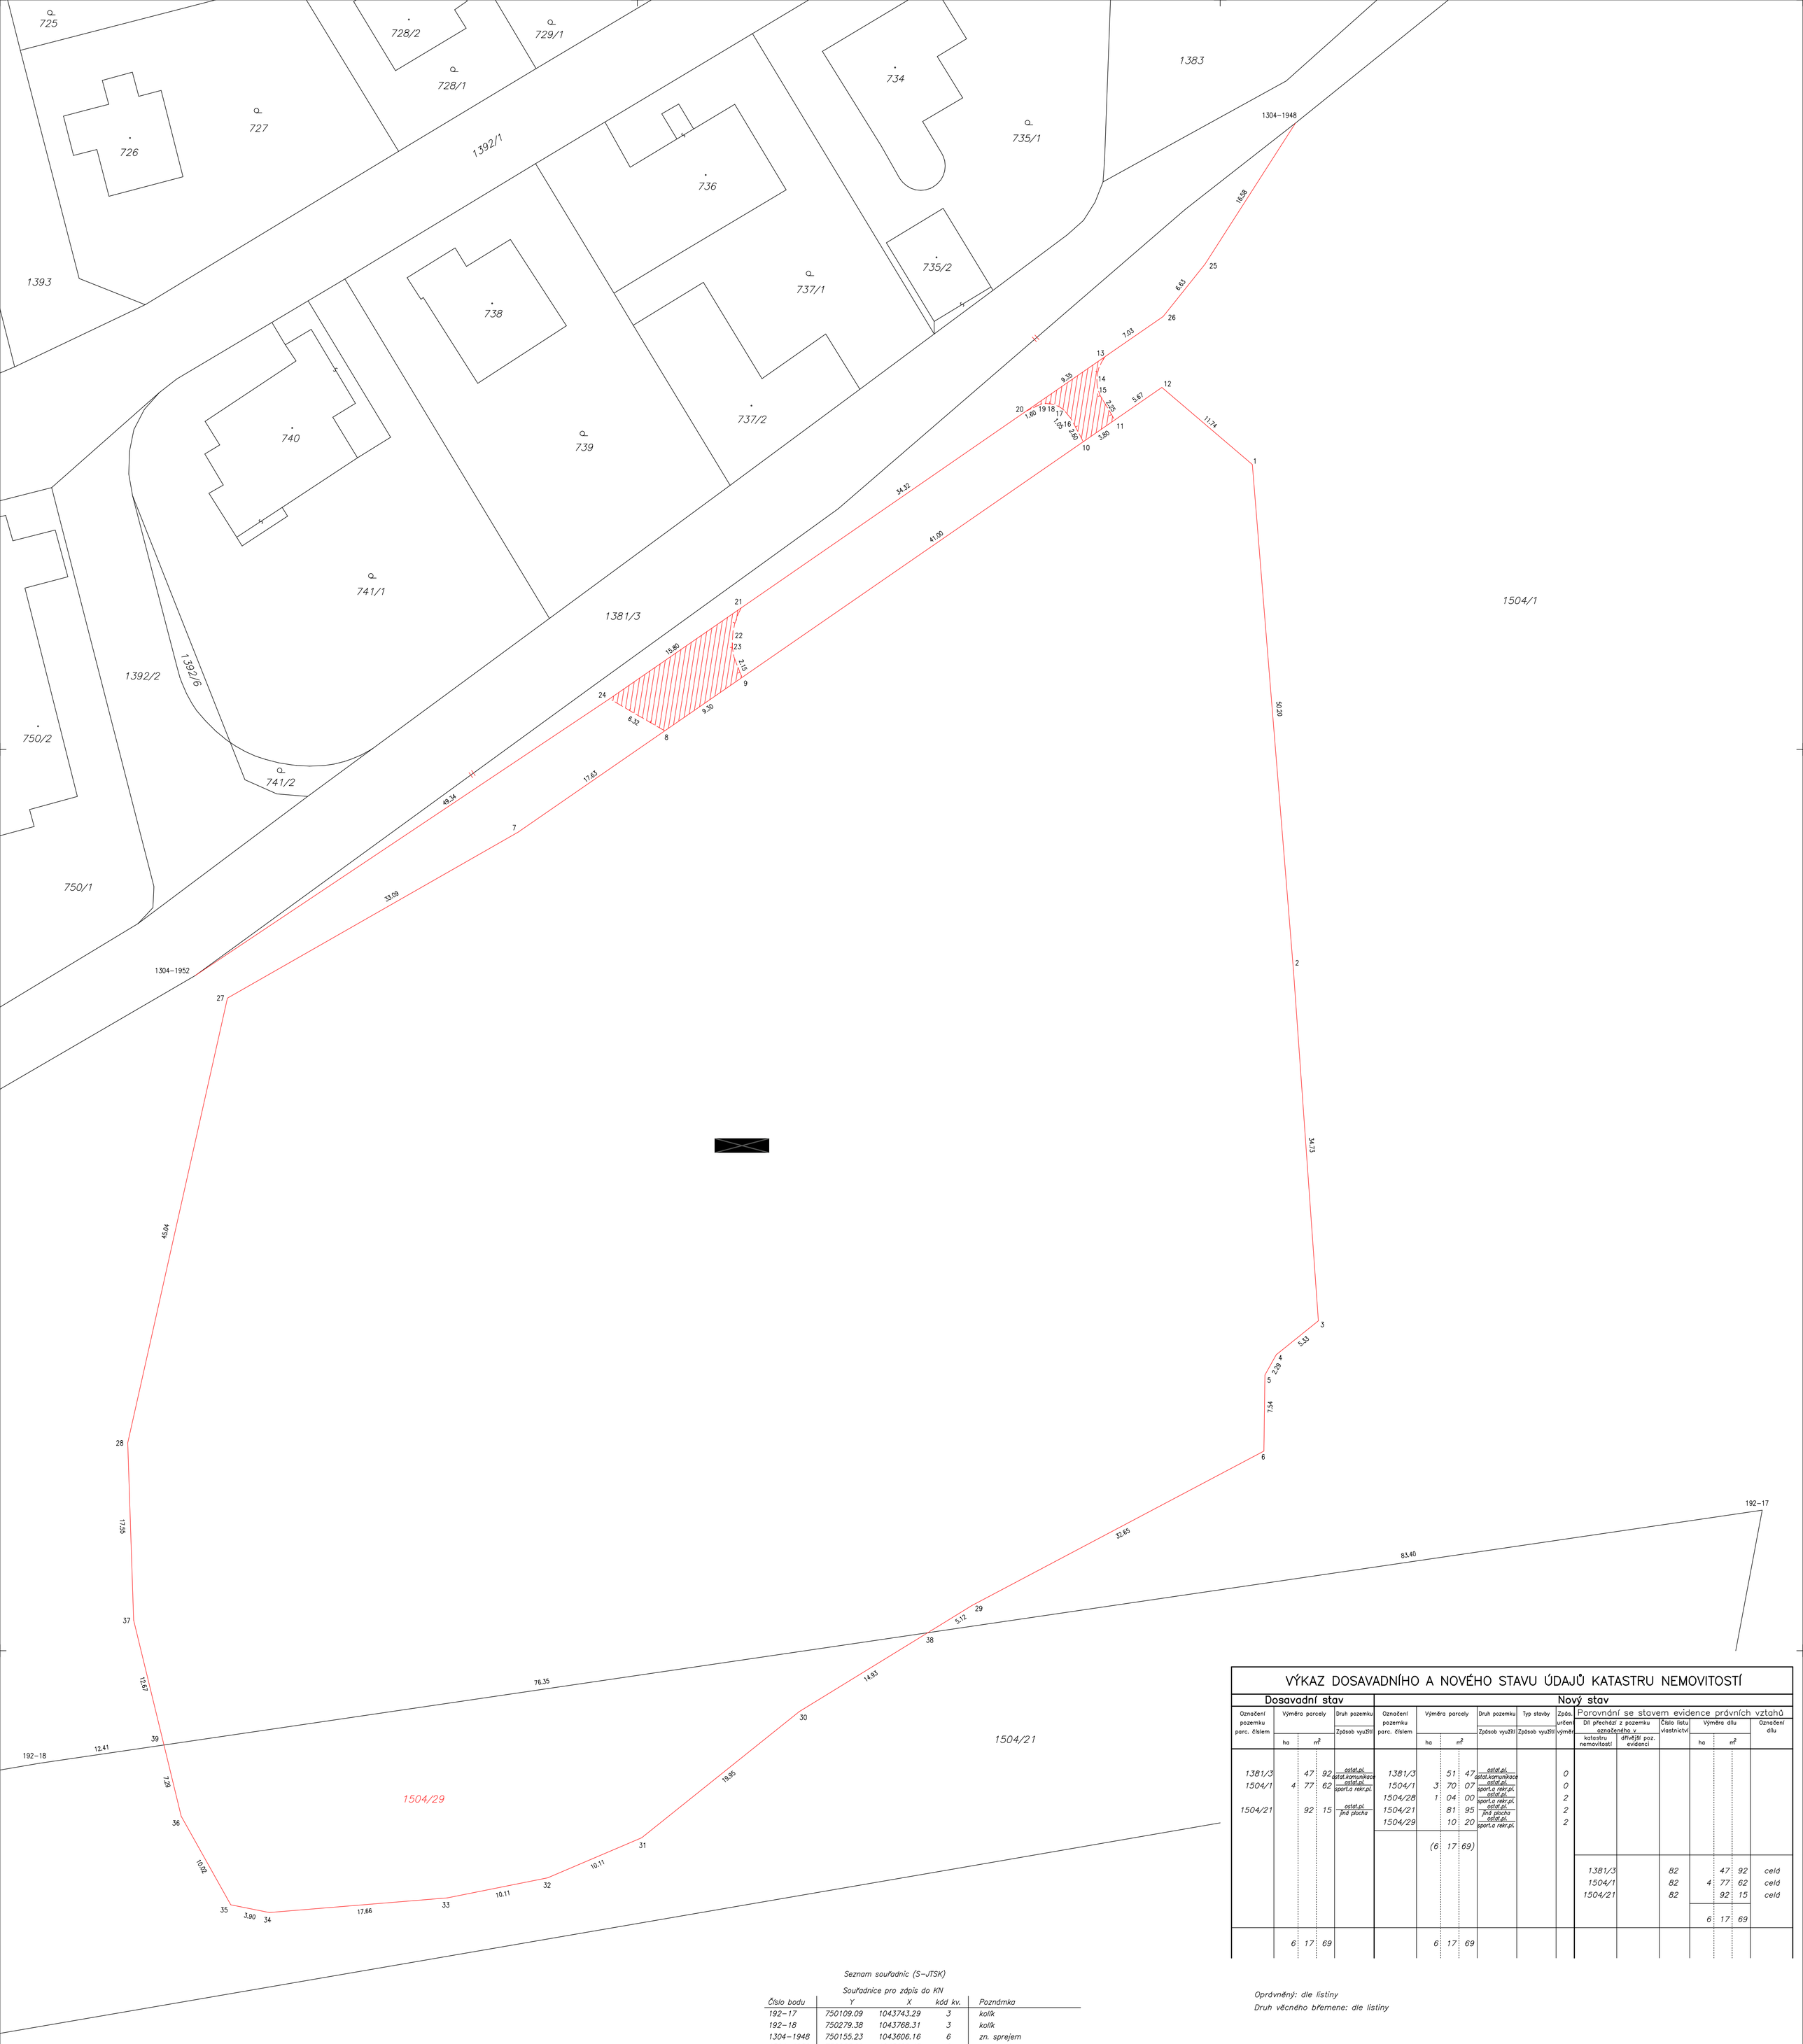

[redacted]

VÝKAZ DOSAVADNÍHO A NOVÉHO STAVU ÚDAJŮ KATASTRU NEMOVITOSTÍ

Dosavadní stav					Nový stav											
Označení pozemku parc. číslem	Výměra parcely		Druh pozemku / Způsob využití		Označení pozemku parc. číslem	Výměra parcely		Druh pozemku / Způsob využití	Typ stavby / Způsob využití	Způs. určení výměry	Porovnání se stavem evidence právních vztahů: Díl přechází z pozemku označeného v katastru nemovitostí	dřívější poz. evidenci	Číslo listu vlastnictví	Výměra dílu		Označení dílu
	ha	m²				ha	m²							ha	m²	
1381/3		47	92	ostat.pl. / ostat.komunikace	1381/3		51	47	ostat.pl. / ostat.komunikace	0						
1504/1	4	77	62	ostat.pl. / sport.a rekr.pl.	1504/1	3	70	07	ostat.pl. / sport.a rekr.pl.	0						
					1504/28	1	04	00	ostat.pl. / sport.a rekr.pl.	2						
1504/21		92	15	ostat.pl. / jiná plocha	1504/21		81	95	ostat.pl. / jiná plocha	2						
					1504/29		10	20	ostat.pl. / sport.a rekr.pl.	2						
						(6	17	69)								
											1381/3		82		47	92	celd
											1504/1		82	4	77	62	celd
											1504/21		82		92	15	celd
														6	17	69	
	6	17	69			6	17	69								

Oprávněný: dle listiny
Druh věcného břemene: dle listiny

Seznam souřadnic (S–JTSK)

Souřadnice pro zápis do KN

Číslo bodu	Y	X	kód kv.	Poznámka
192–17	750109.09	1043743.29	3	kolík
192–18	750279.38	1043768.31	3	kolík
1304–1948	750155.23	1043606.16	6	zn. sprejem
1304–1952	750263.99	1043690.45	6	zn. sprejem
1	750159.50	1043639.92	3	sloupek plotu
2	750155.42	1043689.94	3	sloupek plotu
3	750152.97	1043724.59	3	sloupek plotu
4	750157.13	1043727.93	3	sloupek plotu
5	750158.25	1043729.93	3	sloupek plotu
6	750158.37	1043737.45	3	sloupek plotu
7	750232.09	1043676.26	3	sloupek plotu
8	750217.58	1043666.24	3	věcné břemeno/obrubník
9	750209.94	1043660.96	3	věcné břemeno/obrubník
10	750176.21	1043637.67	3	věcné břemeno/obrubník
11	750173.09	1043635.52	3	věcné břemeno/obrubník
12	750168.43	1043632.30	3	sloupek plotu
13	750174.09	1043629.29	3	věcné břemeno/obrubník
14	750174.87	1043631.42	3	věcné břemeno/obrubník
15	750174.27	1043633.58	3	věcné břemeno/obrubník
16	750177.43	1043635.38	3	věcné břemeno/obrubník
17	750178.08	1043634.55	3	věcné břemeno/obrubník
18	750178.91	1043634.06	3	věcné břemeno/obrubník
19	750180.34	1043633.93	3	věcné břemeno/obrubník
20	750181.78	1043634.60	3	věcné břemeno/obrubník
21	750210.02	1043654.10	3	věcné břemeno/obrubník
22	750210.84	1043656.50	3	věcné břemeno/obrubník
23	750210.73	1043658.96	3	věcné břemeno/obrubník
24	750223.03	1043663.07	3	obrubník/krajnice
25	750164.16	1043620.12	3	krajnice
26	750168.30	1043625.30	3	krajnice
27	750260.80	1043692.68	3	sloupek plotu
28	750270.67	1043736.64	3	sloupek plotu
29	750187.21	1043752.72	3	sloupek plotu
30	750204.29	1043763.22	3	sloupek plotu
31	750219.87	1043775.68	3	sloupek plotu
32	750229.16	1043779.65	3	sloupek plotu
33	750239.06	1043781.64	3	sloupek plotu
34	750256.66	1043783.08	3	sloupek plotu
35	750260.47	1043782.31	3	sloupek plotu
36	750265.38	1043773.56	3	sloupek plotu
37	750270.08	1043754.16	3	sloupek plotu
38	750191.59	1043755.41	3	plot
39	750267.09	1043766.50	3	plot

GEOMETRICKÝ PLÁN pro

změnu hranice pozemků, rozdělení pozemků, vymezení rozsahu věcného břemene k části pozemku

Vyhotovitel: GSK, spol. s.r.o.
Kouřimská 6, 130 00 PRAHA 3
gsk@email.cz, t: 731 521 778

Číslo plánu: 1785–43/2018

Okres: Hlavní město Praha

Obec: Praha

Kat. území: Řepy

Mapový list: Beroun 0–1/44

Dosavadním vlastníkům pozemků byla poskytnuta možnost seznámit se v terénu s průběhem navrhovaných nových hranic, které byly označeny předepsaným způsobem:
plotem, obrubníky, krajnicí

Geometrický plán ověřil úředně oprávněný zeměměřický inženýr:
Jméno, příjmení: [redacted]
Číslo položky seznamu úředně oprávněných zeměměřických inženýrů: 2806/2017
Dne: 1.1.2021 Číslo: 1/2021
Náležitostmi a přesností odpovídá právním předpisům.

Katastrální úřad souhlasí s očíslováním parcel.

KÚ pro hlavní město Prahu
KP Praha
[redacted]
PGP-1/2021-101
2021.01.07 08:02:18 CET

Stejnopis ověřil úředně oprávněný zeměměřický inženýr:
Jméno, příjmení:
Číslo položky seznamu úředně oprávněných zeměměřických inženýrů:
Dne: Číslo:
Tento stejnopis odpovídá geometrickému plánu v elektronické podobě uloženému v dokumentaci katastrálního úřadu.

Ověření stejnopisu geometrického plánu v listinné podobě.