


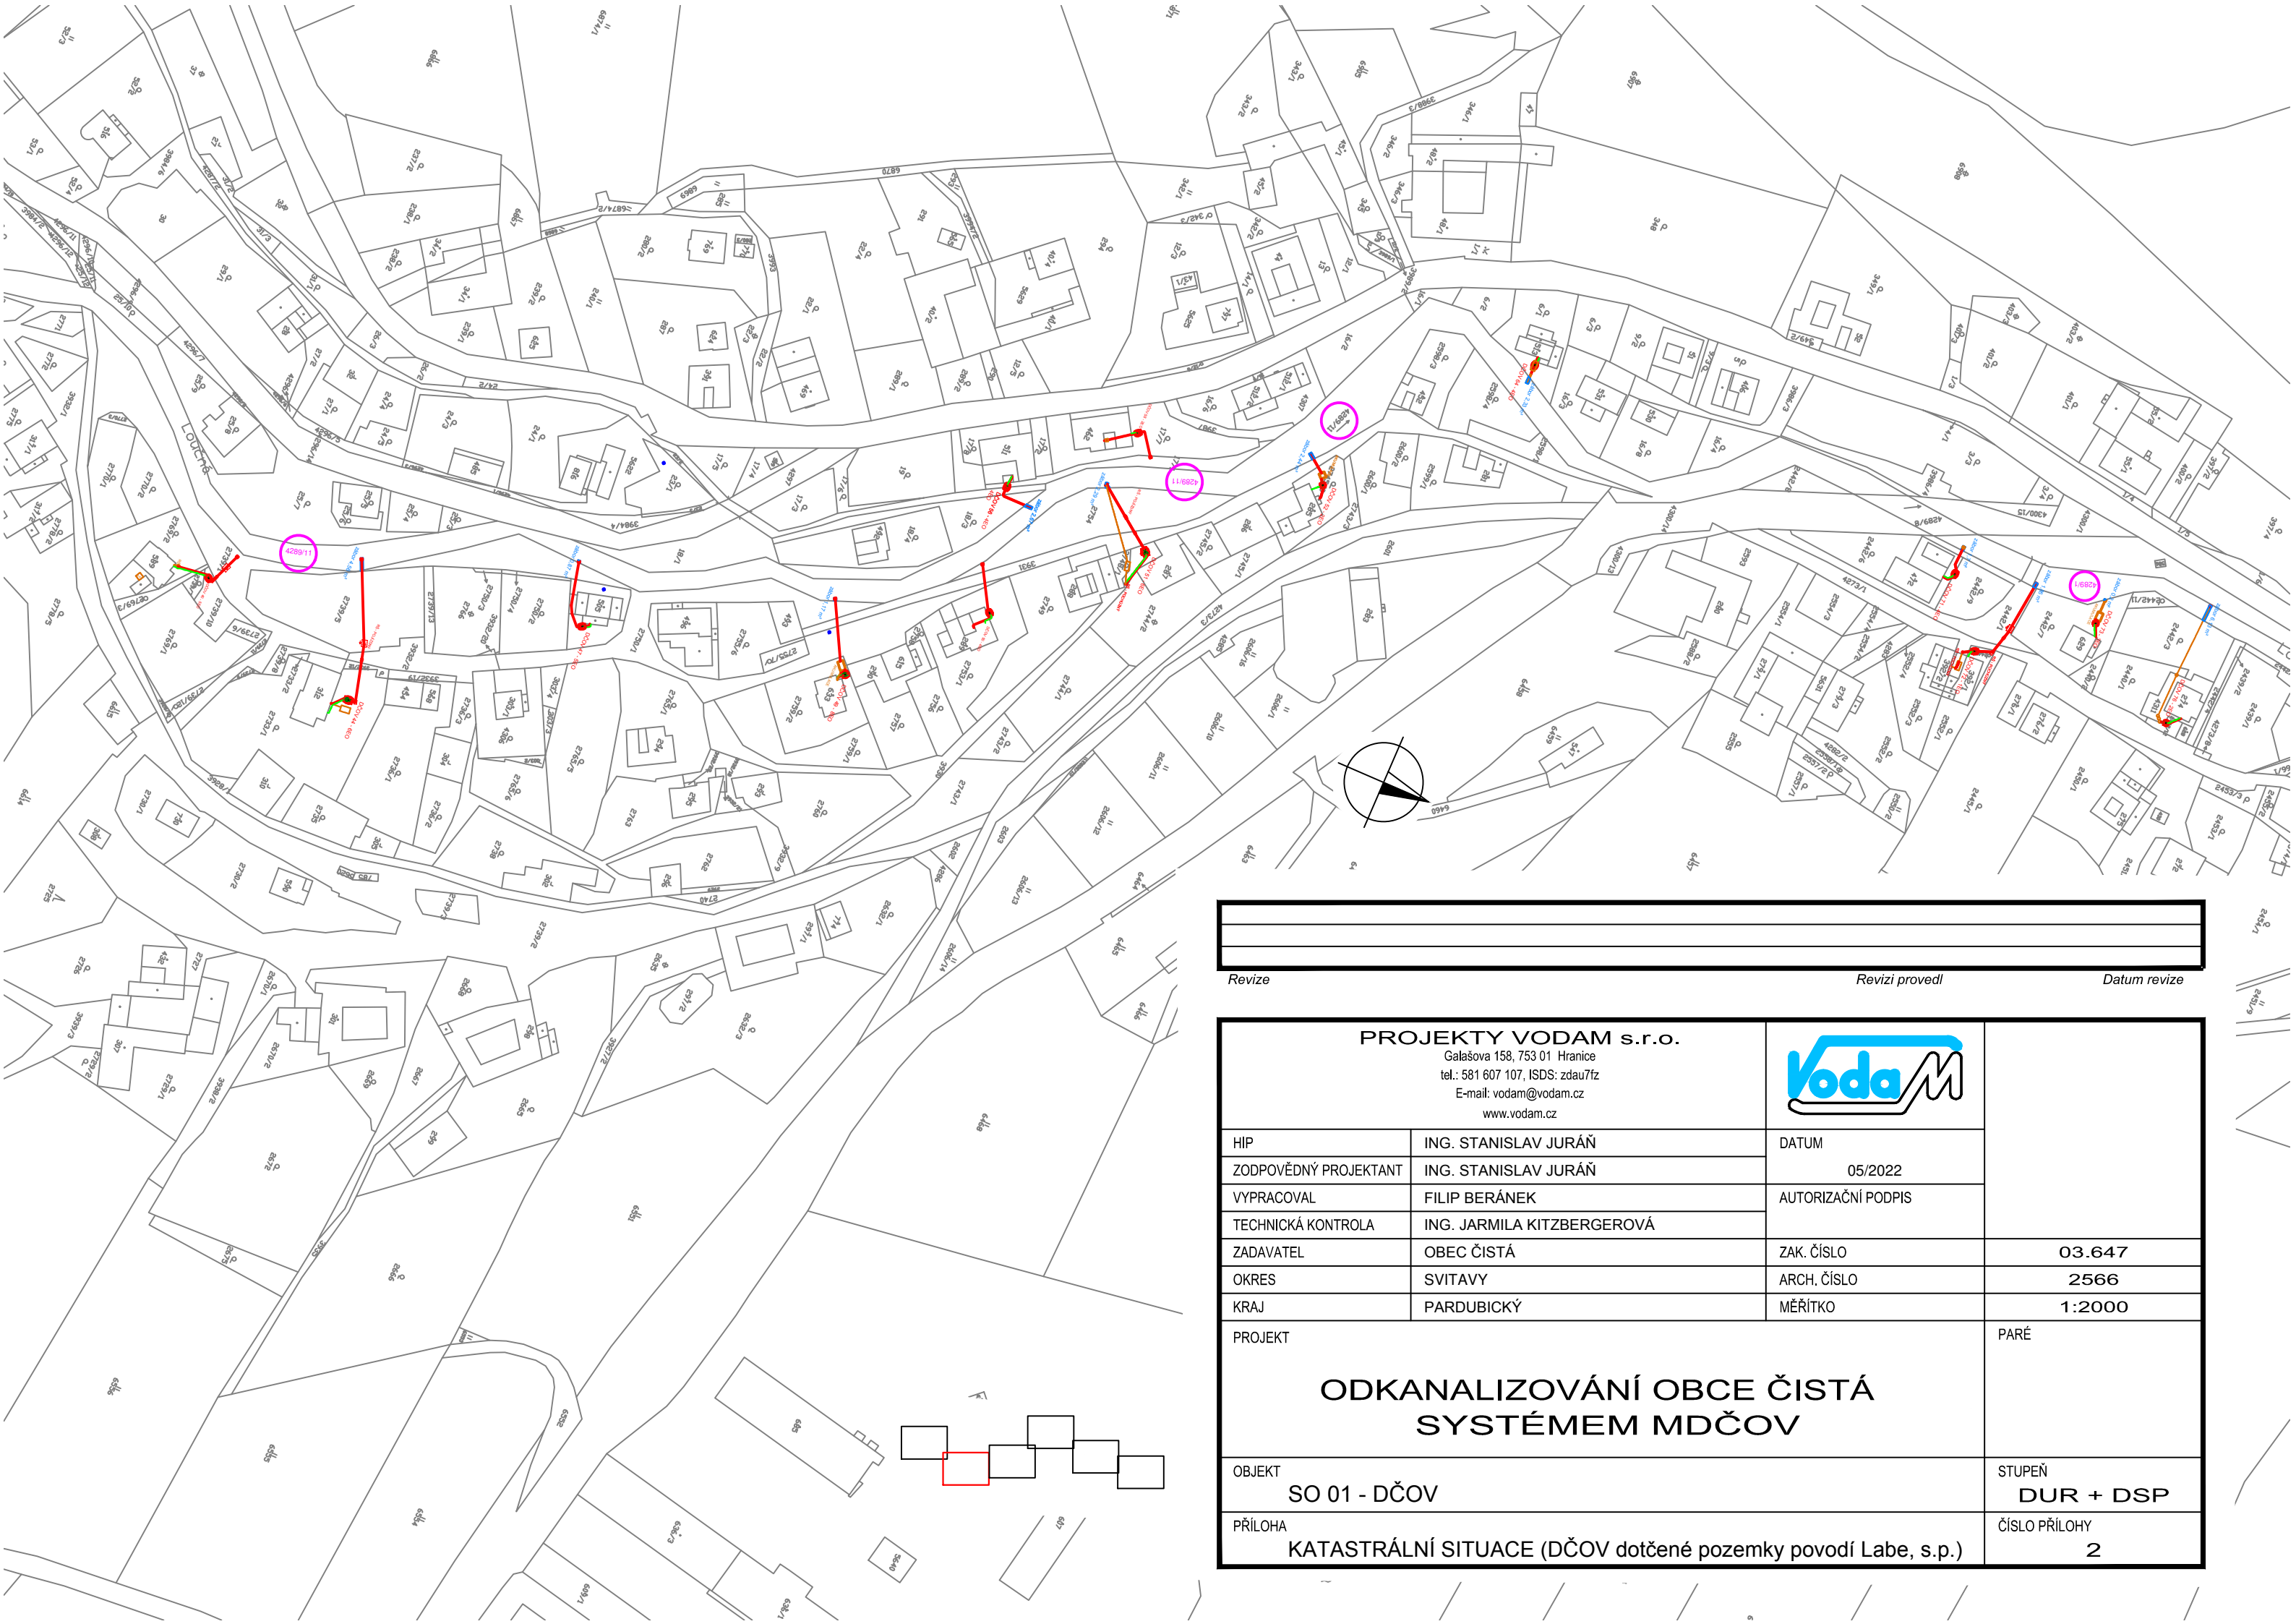
--	--	--

Revize

Revizi provedl


Datum revize


<p>PROJEKTY VODAM s.r.o. Galašova 158, 753 01 Hranice tel.: 581 607 107, ISDS: zdau7fz E-mail: vodam@vodam.cz www.vodam.cz</p>			
HIP	ING. STANISLAV JURÁŇ	DATUM	
ZODPOVĚDNÝ PROJEKTANT	ING. STANISLAV JURÁŇ	05/2022	
VYPRACOVAL	FILIP BERÁNEK	AUTORIZAČNÍ PODPIS	
TECHNICKÁ KONTROLA	ING. JARMILA KITZBERGEROVÁ		
ZADAVATEL	OBEC ČISTÁ	ZAK. ČÍSLO	03.647
OKRES	SVITAVY	ARCH. ČÍSLO	2566
KRAJ	PARDUBICKÝ	MĚŘITKO	1:2000
PROJEKT			PARÉ
<p>ODKANALIZOVÁNÍ OBCE ČISTÁ SYSTÉMEM MDČOV</p>			
OBJEKT	SO 01 - DČOV	STUPEŇ	DUR + DSP
PŘÍLOHA	KATASTRÁLNÍ SITUACE (DČOV dotčené pozemky povodí Labe, s.p.)	ČÍSLO PŘÍLOHY	1



Revize	Revizi provedl	Datum revize

PROJEKTY VODAM s.r.o. Galašova 158, 753 01 Hranice tel.: 581 607 107, ISDS: zdau7fz E-mail: vodam@vodam.cz www.vodam.cz			
HIP	ING. STANISLAV JURÁN	DATUM	05/2022
ZODPOVĚDNÝ PROJEKTANT	ING. STANISLAV JURÁN	AUTORIZAČNÍ PODPIS	
VYPRACOVAL	FILIP BERÁNEK	ZAK. ČÍSLO	03.647
TECHNICKÁ KONTROLA	ING. JARMILA KITZBERGEROVÁ	ARCH. ČÍSLO	2566
ZADAVATEL	OBEC ČISTÁ	MĚŘITKO	1:2000
OKRES	SVITAVY		
KRAJ	PARDUBICKÝ		
PROJEKT	ODKANALIZOVÁNÍ OBCE ČISTÁ SYSTÉMEM MDČOV		PARÉ
OBJEKT	SO 01 - DČOV		STUPEŇ DUR + DSP
PŘÍLOHA	KATASTRÁLNÍ SITUACE (DČOV dotčené pozemky povodí Labe, s.p.)		ČÍSLO PŘÍLOHY 2

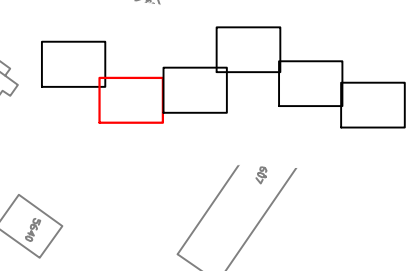

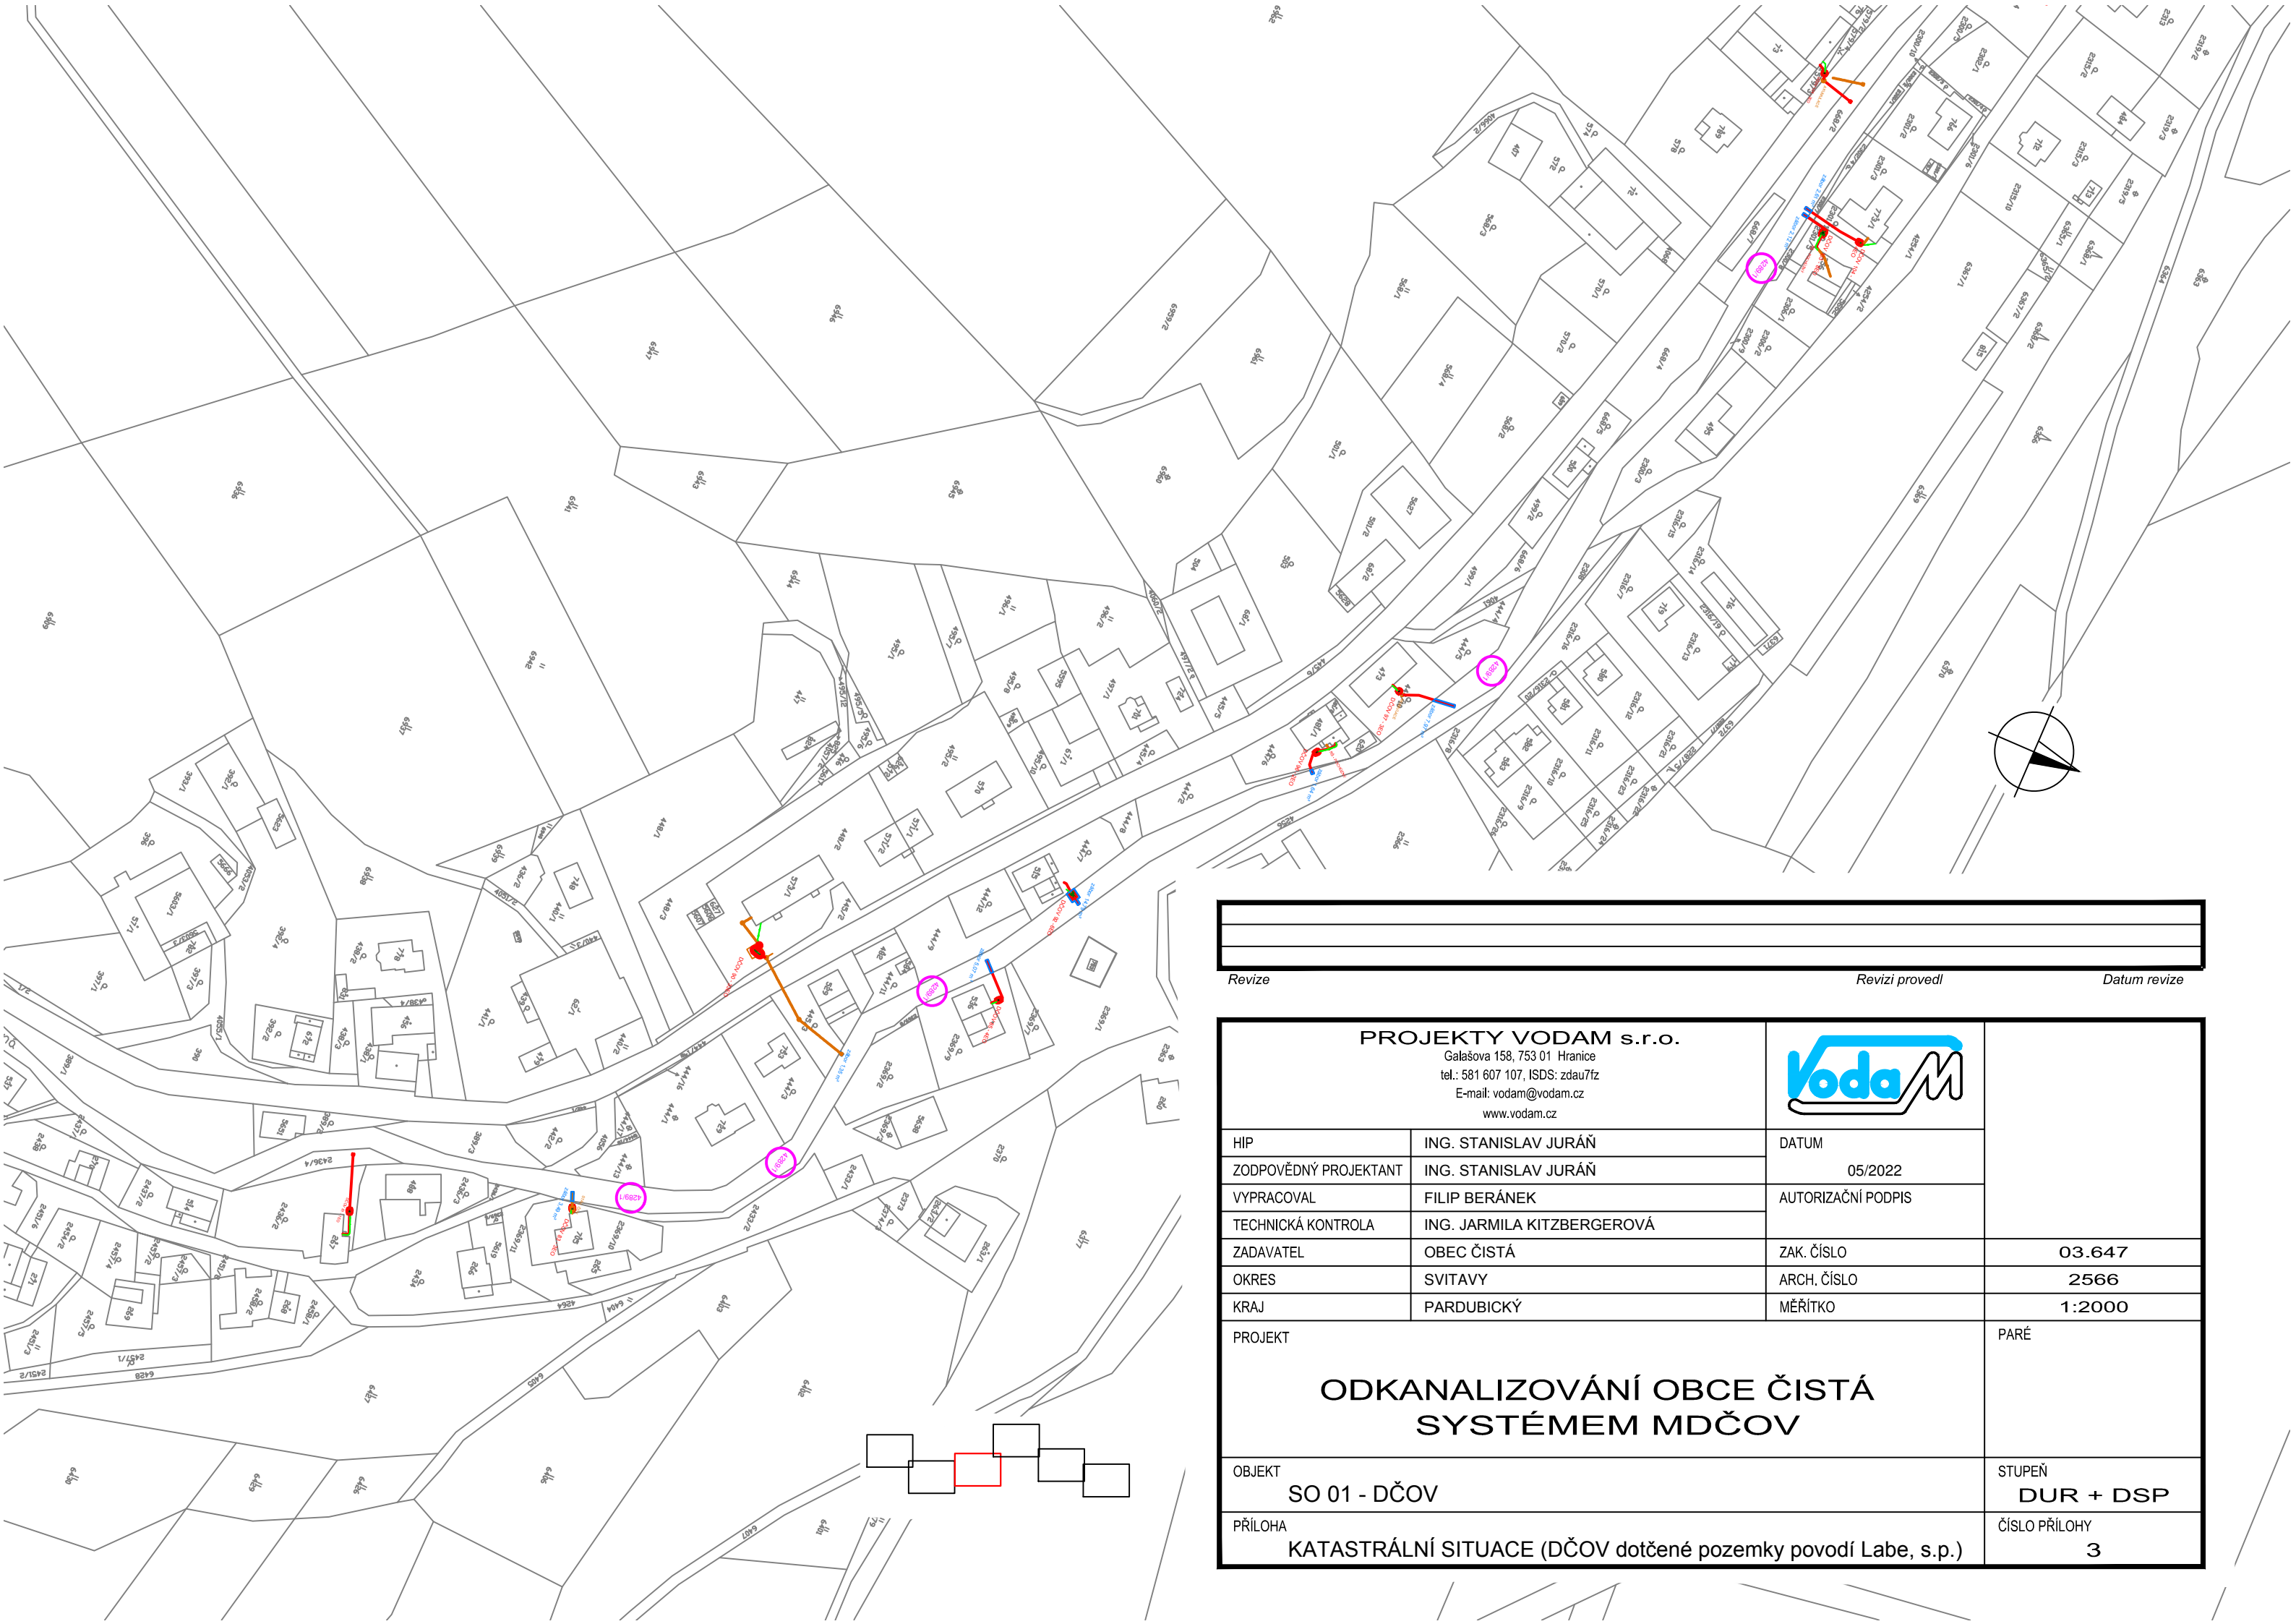


Revize	Revizi provedl	Datum revize


PROJEKTY VODAM s.r.o. Galašova 158, 753 01 Hranice tel.: 581 607 107, ISDS: zdau7fz E-mail: vodam@vodam.cz www.vodam.cz			
HIP	ING. STANISLAV JURÁN	DATUM	05/2022
ZODPOVĚDNÝ PROJEKTANT	ING. STANISLAV JURÁN	AUTORIZAČNÍ PODPIS	
VYPRACOVAL	FILIP BERÁNEK	ZAK. ČÍSLO	03.647
TECHNICKÁ KONTROLA	ING. JARMILA KITZBERGEROVÁ	ARCH. ČÍSLO	2566
ZADAVATEL	OBEC ČISTÁ	MĚŘITKO	1:2000
OKRES	SVITAVY	ODKANALIZOVÁNÍ OBCE ČISTÁ SYSTÉMEM MDČOV	
KRAJ	PARDUBICKÝ		
PROJEKT			PARÉ
OBJEKT	SO 01 - DČOV		STUPEŇ DUR + DSP
PŘÍLOHA	KATASTRÁLNÍ SITUACE (DČOV dotčené pozemky povodí Labe, s.p.)		ČÍSLO PŘÍLOHY 3

--	--	--


Revize _____ Revizi provedl _____ Datum revize _____


PROJEKTY VODAM s.r.o. Galašova 158, 753 01 Hranice tel.: 581 607 107, ISDS: zdau7fz E-mail: vodam@vodam.cz www.vodam.cz		
HIP	ING. STANISLAV JURÁŇ	DATUM
ZODPOVĚDNÝ PROJEKTANT	ING. STANISLAV JURÁŇ	05/2022
VYPRACOVAL	FILIP BERÁNEK	AUTORIZAČNÍ PODPIS
TECHNICKÁ KONTROLA	ING. JARMILA KITZBERGEROVÁ	
ZADAVATEL	OBEC ČISTÁ	ZAK. ČÍSLO
OKRES	SVITAVY	2566
KRAJ	PARDUBICKÝ	MĚŘITKO
		1:2000
PROJEKT	PARÉ	
ODKANALIZOVÁNÍ OBCE ČISTÁ SYSTÉMEM MDČOV		
OBJEKT	SO 01 - DČOV	STUPEŇ
		DUR + DSP
PŘÍLOHA	KATASTRÁLNÍ SITUACE (DČOV dotčené pozemky povodí Labe, s.p.)	ČÍSLO PŘÍLOHY
		4




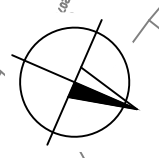

Revize	Revizi provedl	Datum revize

PROJEKTY VODAM s.r.o. Galašova 158, 753 01 Hranice tel.: 581 607 107, ISDS: zdau7fz E-mail: vodam@vodam.cz www.vodam.cz			
HIP	ING. STANISLAV JURÁN	DATUM	
ZODPOVĚDNÝ PROJEKTANT	ING. STANISLAV JURÁN		05/2022
VYPRACOVAL	FILIP BERÁNEK	AUTORIZAČNÍ PODPIS	
TECHNICKÁ KONTROLA	ING. JARMILA KITZBERGEROVÁ		
ZADAVATEL	OBEC ČISTÁ	ZAK. ČÍSLO	03.647
OKRES	SVITAVY	ARCH. ČÍSLO	2566
KRAJ	PARDUBICKÝ	MĚŘÍTKO	1:2000
PROJEKT	ODKANALIZOVÁNÍ OBCE ČISTÁ SYSTÉMEM MDČOV		
OBJEKT	SO 01 - DČOV		STUPEŇ DUR + DSP
PŘÍLOHA	KATASTRÁLNÍ SITUACE (DČOV dotčené pozemky povodí Labe, s.p.)		ČÍSLO PŘÍLOHY 5

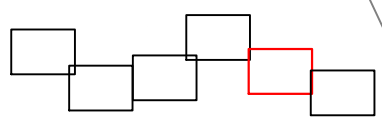

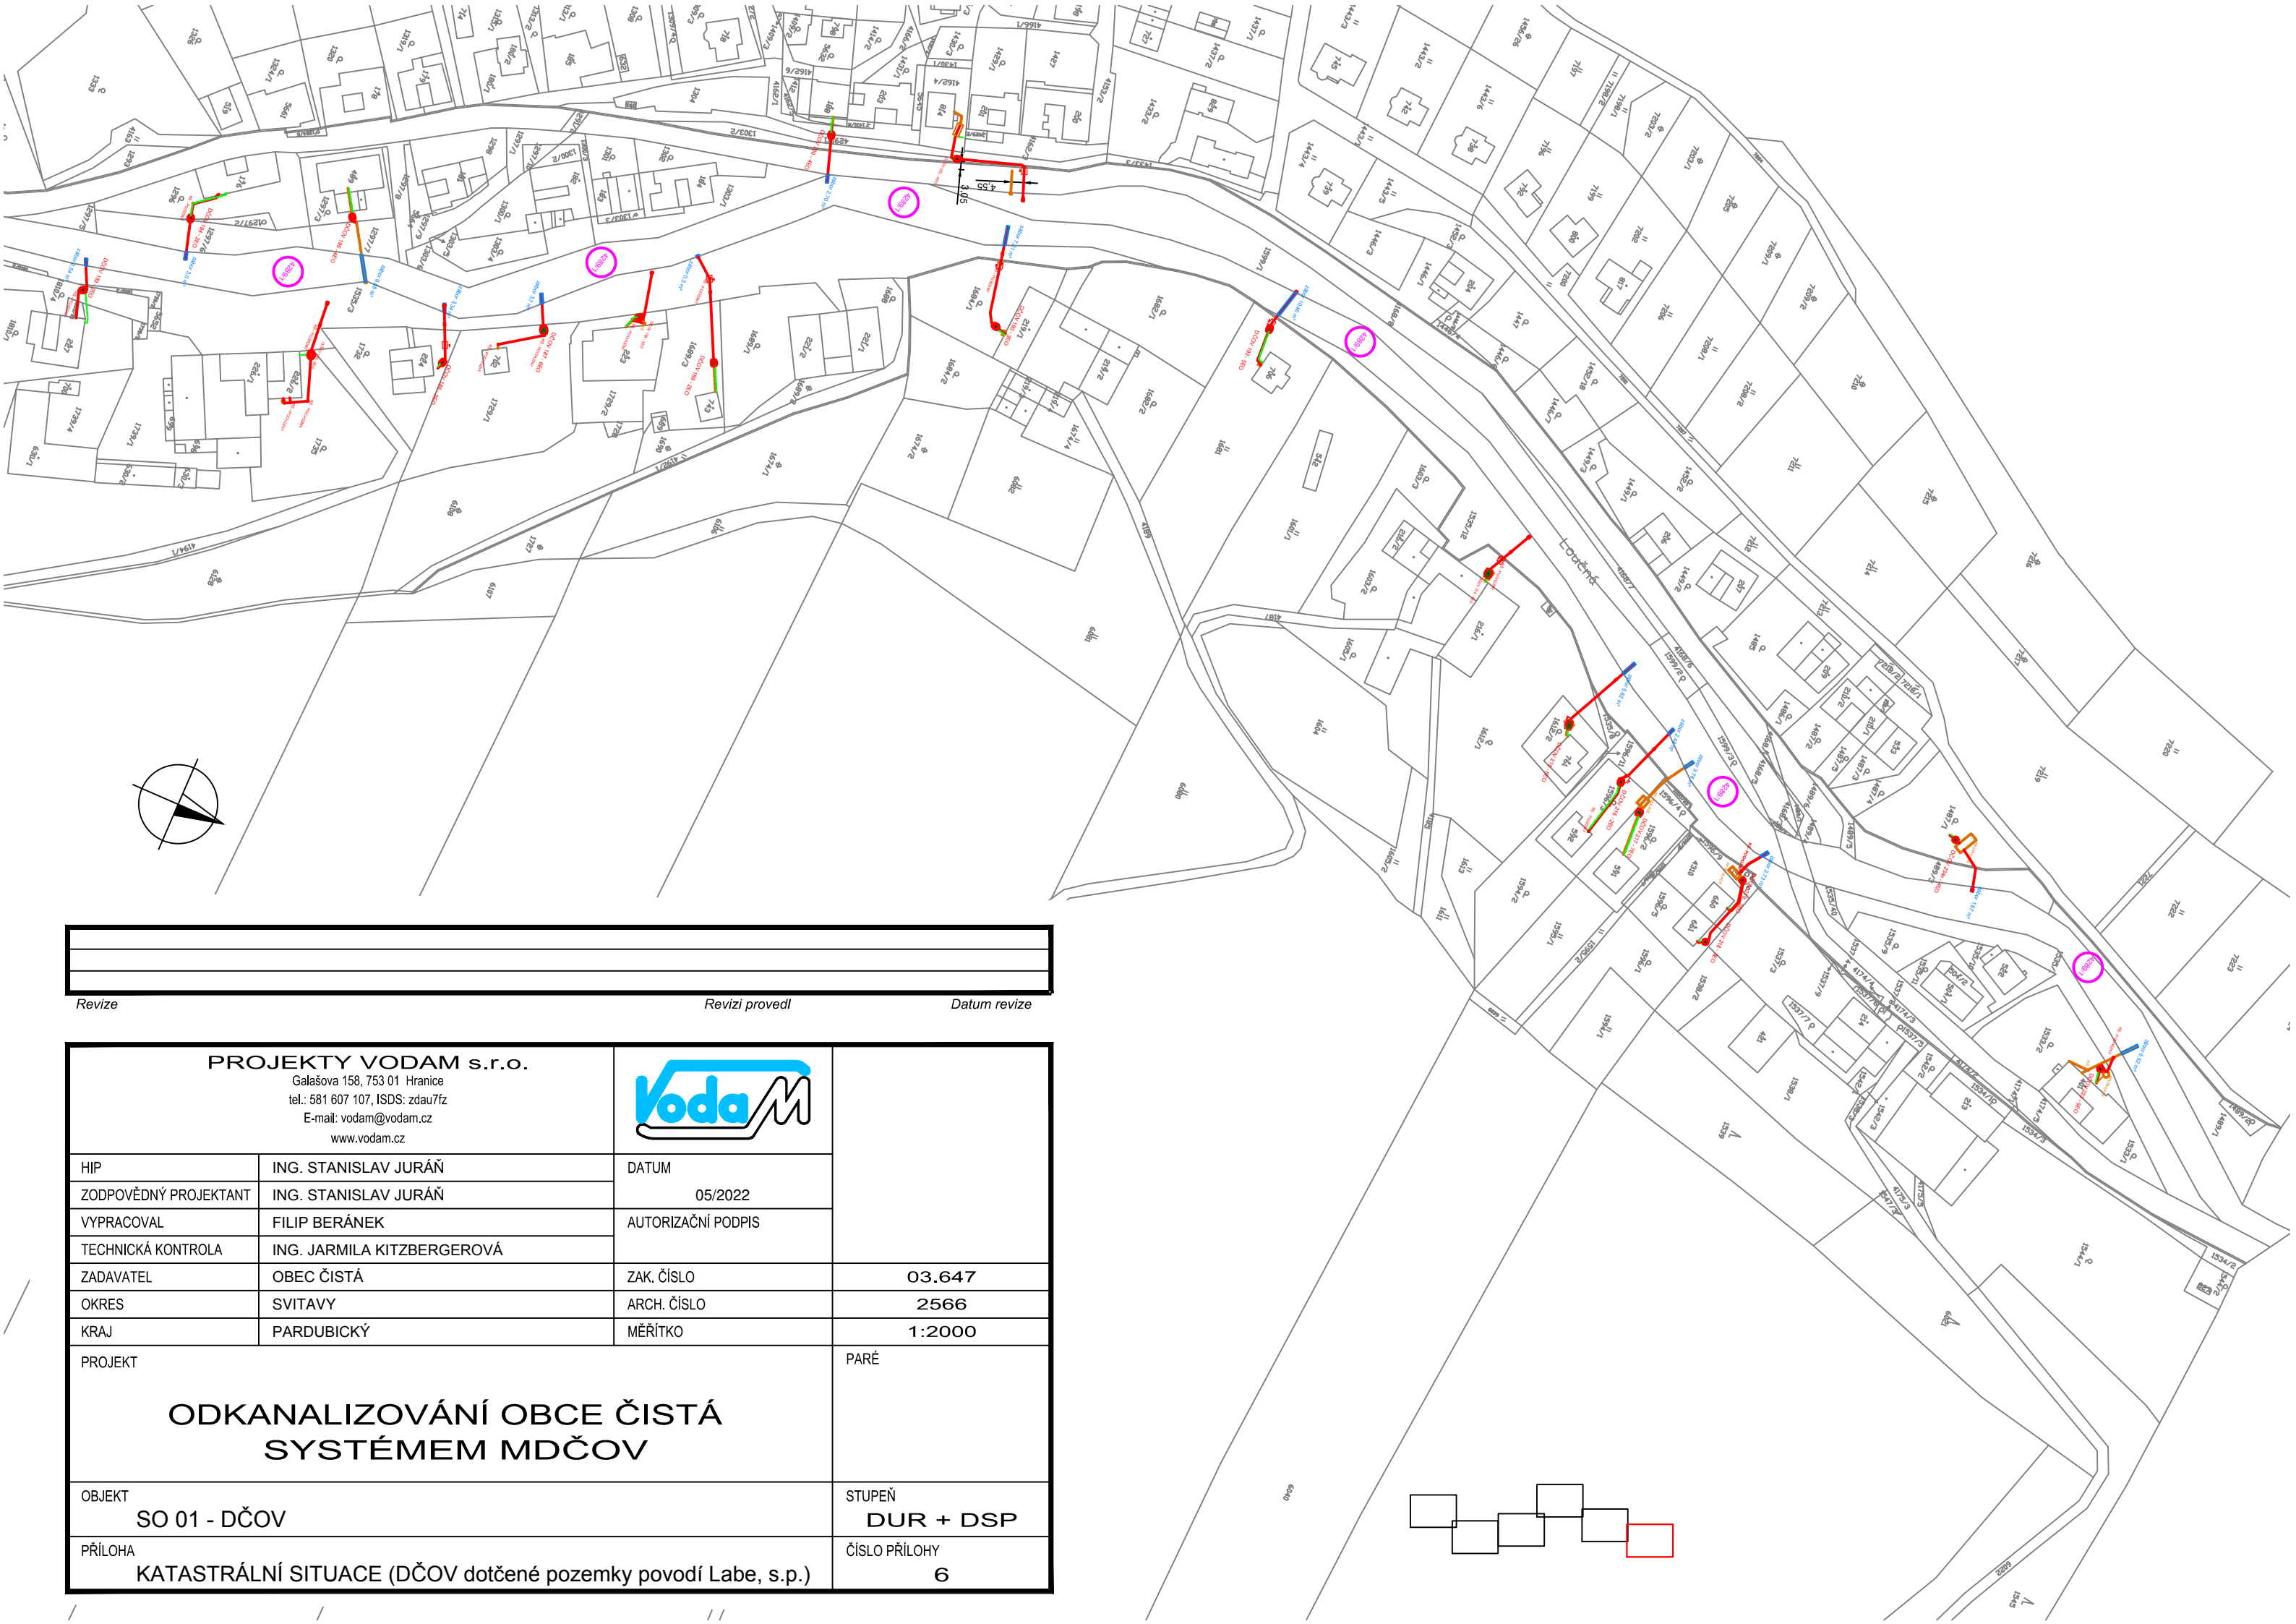

Revize	Revizi provedl	Datum revize

PROJEKTY VODAM s.r.o. Galašova 158, 753 01 Hranice tel.: 581 607 107, ISDS: zdau7fz E-mail: vodam@vodam.cz www.vodam.cz			
HIP	ING. STANISLAV JURÁŇ	DATUM	
ZODPOVĚDNÝ PROJEKTANT	ING. STANISLAV JURÁŇ		05/2022
VYPRACOVAL	FILIP BERÁNEK	AUTORIZAČNÍ PODPIS	
TECHNICKÁ KONTROLA	ING. JARMILA KITZBERGEROVÁ		
ZADAVATEL	OBEC ČISTÁ	ZAK. ČÍSLO	03.647
OKRES	SVITAVY	ARCH. ČÍSLO	2566
KRAJ	PARDUBICKÝ	MĚŘÍTKO	1:2000
PROJEKT	ODKANALIZOVÁNÍ OBCE ČISTÁ SYSTÉMEM MDČOV		
OBJEKT	SO 01 - DČOV	STUPEŇ	DUR + DSP
PŘÍLOHA	KATASTRÁLNÍ SITUACE (DČOV dotčené pozemky povodí Labe, s.p.)	ČÍSLO PŘÍLOHY	6

