

# Nájemní smlouva a smlouva o budoucí smlouvě o zřízení služebnosti

uzavřená mezi níže uvedenými účastníky:

**Olomoucký kraj**, IČO: 60609460, se sídlem Krajského úřadu v Olomouci –  
Hodolanech, Jeremenkova 1191/40a, PSČ 779 00,

**jako vlastník nemovitosti či budoucí povinný**

zastoupený

**Správou silnic Olomouckého kraje, příspěvkovou organizací**

IČO: 70960399

DIČ: CZ70960399

se sídlem: Olomouc, Hodolany, Lipenská 753/120, PSČ 779 00, zapsaná v obchodním  
rejstříku, vedeném Krajským soudem v Ostravě, v oddíle Pr., vložka 100 dnem 14. 11. 2002  
zast. Ing. Petrem Foltýnkem, ředitelem Správy silnic Olomouckého kraje, příspěvkové  
organizace

ve věcech smluvních oprávněn jednat [redacted] na základě  
pověření

bankovní spojení [redacted]

- vykonávající právo hospodaření se svěřeným majetkem Olomouckého kraje na základě  
zřizovací listiny č.j. H-325/2002 ze dne 28.2.2002 a jejích dodatků

a

**Obec Hlinsko**, se sídlem: Hlinsko 13, 751 31 Lipník nad Bečvou

Obec zastoupená: [redacted]

IČ: 00636240, [redacted]

**jako nájemce,**

**dále jen nájemce či budoucí oprávněný**

## A.

### Nájemní smlouva

#### Článek 1.

#### Základní ustanovení

1. Vlastníkovi přísluší na základě rozhodnutí o přechodu nemovitostí do vlastnictví krajů (zák. č. 157/2000 Sb.) vlastnické právo k nemovitosti p. č. 599/1, o celkové výměře 40.234m<sup>2</sup> v k. ú. Hlinsko, LV 124 (č. silnice III/43421).
2. Nájemce provádí stavbu „**kanalizace a ČOV Hlinsko**“ (dále jen stavba), na nemovitosti citované v čl. 1. odst. 1.
3. Vlastník touto smlouvou pronajímá nájemci část pozemku specifikovaného v čl. 1, odst. 1 této smlouvy, jak je vyznačeno na situačním nákresu, který je nedílnou součástí této smlouvy.
4. Doba nájmu se sjednává na dobu určitou a počíná dnem:
  - a) uvedeným v rozhodnutí na uzavírku, nebo
  - b) faktického zahájení prací, nebo
  - c) povolení prací dle zvláštního užívání pozemní komunikace,a to podle toho, která ze shora uvedených rozhodných skutečností nastane jako první. Nájem skončí nejpozději dnem uvedeným v protokolu o převzetí stavby (případně v záznamu ve stavebním deníku), maximálně však uplynutím jednoho roku ode dne počátku uzavírky.

## Článek 2. Povinnosti nájemce

1. Nájemce je povinen šetřit majetek vlastníka.
2. Nájemce plně odpovídá za dopravní značení z hlediska silničního provozu.
3. Nájemce je povinen při budování stavby dodržovat obecně závazné právní předpisy, zejm. z. č. 13/1997 Sb., o pozemních komunikacích a povinnosti uložené mu silničním správním orgánem.
4. V případě zásahu do vozovky je nájemce povinen zabezpečit před ukončením stavby svým nákladem provedení obnovy vozovky, tj. jejích konstrukčních, podkladních a obrusných vrstev v souladu s vyjádřením k umístění a realizaci stavby.
5. Nájemce je povinen oznámit vlastníkovvi písemně předem jakoukoliv potřebu opravy inženýrské sítě, jejíž provedení by mohlo mít vliv na stav pozemní komunikace.
6. Nájemce je povinen neprodleně ode dne obdržení písemné výzvy od Správy silnic Olomouckého kraje, p.o. provést vytýčení rozvodných zařízení umístěných v dotčené silnici.
7. Nájemce je povinen poskytnout podklady (zákres umístěného rozvodného zařízení) a odborný dozor při provádění stavebních prací ze strany SSOK nebo smluvně dohodnutých zhotovitelů při provádění stavebních prací v dotčené silnici, při kterých by mohlo dojít k poškození rozvodných zařízení.
8. Nájemce je povinen dotčený pozemek vyklidit ke dni ukončení prací.
9. Nájemce je povinen písemně oznámit bez zbytečného odkladu pronajímateli veškeré změny vztahující se k tomuto právnímu vztahu a to zejména v osobě nájemce apod. V případě porušení této povinnosti je nájemce povinen zaplatit pronajímateli smluvní pokutu a to ve výši 1.000,- Kč. Smluvní pokuta je splatná do jednoho týdne ode dne obdržení výzvy k úhradě smluvní pokuty.

## Článek 3. Nájemné

1. Účastníci této smlouvy se dohodli, že za užívání výše uvedené nemovitosti zaplatí nájemce Správě silnic Olomouckého kraje, p.o. nájemné, a to zpětně za celé období nájmu, v souladu se směrnici SSOK č. 46/2014.

Výše nájemného je stanovena dohodou účastníků a to následovně:

**Cena za den dle délky zásahu x počet dnů trvání zásahu**

uložení *	silnice	Zásah do 400 bm v Kč/den	Zásah do 800 bm v Kč/den
uložení ve vozovce	III. třídy	4 000,00	3 000,00
uložení do příkopu, chodníku, zeleného pásu	III. třídy	300,00	250,00

Křížení	Silnice	Měrná jednotka	Kč
protlak	II. a III. třídy	bm	300,00
překop vozovky	III. třídy	případ	5 000,00
překop do 1/2 vozovky	III. třídy	případ	2 500,00
bodový zásah do 1m <sup>2</sup>	II. a III. třídy	případ	1 000,00

Výpočet je zahájen od data

- a) uvedeného v rozhodnutí na uzavírku, nebo
- b) faktického zahájení prací, nebo

- c) povolení prací dle zvláštního užívání pozemní komunikace,  
a to podle toho, která ze shora uvedených rozhodných skutečností nastane jako první, a ukončen dnem uvedeným v předávacím protokolu o skutečném převzetí stavby, maximálně však na dobu jednoho roku. Předávací protokol (podklad k fakturaci) bude předán na účtárnu k fakturaci do 15 dnů ode dne podpisu předávacího protokolu, nejpozději však do 10. tého následujícího měsíce.

2. Pokud by vypočtené nájemné činilo méně než 300,- Kč za celé sjednané období, stanovuje se částkou 300,- Kč.

Platba bude provedena v hotovosti nebo převodem na účet SSOK, vedený u [REDAKCE]  
[REDAKCE] Daňový doklad bude vystaven a zaslán nájemci do 15 dnů od podpisu předávacího protokolu. Splatnost daňového dokladu bude 21 dnů od jeho vystavení. Takto stanovená úhrada je bez DPH.

3. Pro případ nezaplacení nájemného ve lhůtě stanovené touto smlouvou, uhradí nájemce úrok z prodlení v souladu s obecně závazným právním předpisem.

#### **Článek 4. Způsoby ukončení smlouvy**

1. Před uplynutím sjednané doby lze tuto smlouvu ukončit:
- a) písemnou dohodou účastníků s uvedením data, ke kterému nájem skončí,
  - b) písemnou výpovědí bez výpovědní doby v souladu s ust. § 2232 NOZ,
  - c) písemnou výpovědí s tříměsíční výpovědní dobou z důvodů porušení ustanovení článku 2, odst. 1, odst. 3.
2. V případě, že po uzavření této smlouvy dojde k takovým změnám při realizaci stavby, že pronajatý pozemek nebude dotčen, zavazují se účastníci této smlouvy uzavřít mezi sebou dohodu o zrušení této smlouvy.

### **B.**

#### **Smlouva o budoucí smlouvě o zřízení služebnosti**

**Olomoucký kraj**, IČ: 60609460, se sídlem Krajského úřadu v Olomouci –  
Hodolanech, Jeremenkova 1191/40a, PSČ 779 00,  
**jako budoucí povinný**  
zastoupený

**Správou silnic Olomouckého kraje, příspěvkovou organizací,**

IČO: 70960399

DIČ: CZ70960399

se sídlem: Olomouc, Hodolany, Lipenská 753/120, PSČ 779 00, zapsaná v obchodním rejstříku, vedeném Krajským soudem v Ostravě, v oddíle Pr., vložka 100 dnem 14. 11. 2002 zast. Ing. Petrem Foltýnkem, ředitelem Správy silnic Olomouckého kraje, příspěvkové organizace

ve věcech smluvních oprávněn jednat [REDAKCE], na základě pověření

bankovní spojení [REDAKCE]

- vykonávající právo hospodaření se svěřeným majetkem Olomouckého kraje na základě zřizovací listiny č.j. H-325/2002 ze dne 28. 2. 2002 a jejích dodatků

a

**Obec Hlinsko**, se sídlem: Hlinsko 13, 751 31 Lipník nad Bečvou

Obec zastoupená: [REDAKCE]

IČ: 00636240 [REDAKCE]

**- jako budoucí oprávněný**

## **Článek 1. Základní ustanovení**

1. Budoucímu povinnému přísluší na základě rozhodnutí o přechodu nemovitostí do vlastnictví krajů (zák. č. 157/2000 Sb.) vlastnické právo, a to k pozemku zapsaném na LV č. 124 pro k.ú. Hlinsko, obec Hlinsko, pozemek p. č. 599/1, druh pozemku sil./ost.pl. o výměře 40.234m<sup>2</sup> (dále jen služební pozemek).
2. Budoucí oprávněný provádí stavbu „**Kanalizace a ČOV Hlinsko**“ (dále jen stavba), na pozemku budoucího povinného citovaného v čl. 1. odst. 1. Rozsah, v jakém stavba budoucího oprávněného zasáhne služební pozemek, je zakreslen na přiloženém situačním plánu.

## **Článek 2. Budoucí služebnost**

1. Budoucí oprávněný se zavazuje, že do dvou měsíců od právní moci kolaudačního souhlasu stavby citované v Článku 1 odst. 2 zašle budoucímu povinnému doporučeným dopisem, případně emailem, návrh smlouvy o zřízení služebnosti, jejíž podstatné náležitosti jsou uvedeny v části B. této smlouvy, opatřené přílohami, a to:
  - a) geometrickým plánem se zaměřením služebnosti,
  - b) odborným posouzením znalce, příp. znaleckým posudkem o ceně za zřízení služebnosti,
  - c) předávacím protokolem stavby,a vyzve jej k uzavření smlouvy o zřízení služebnosti.
2. Účastníci se zavazují uzavřít mezi sebou smlouvu o zřízení služebnosti do jednoho měsíce od doručení návrhu smlouvy, který bude splňovat náležitosti sjednané touto smlouvou a stanovené obecně závaznými právními předpisy, včetně příloh dle předchozího ustanovení.
3. Budoucí povinný není povinen uzavřít s budoucím oprávněným smlouvu o zřízení služebnosti dle předchozích ustanovení, pokud budoucí oprávněný řádně, včas a v plné výši neuhradil nájemné dle Článku 3. nájemní smlouvy podle části A této smlouvy.

## **Článek 3. Obecné náležitosti smlouvy o zřízení služebnosti**

1. Budoucí povinný zřídí ve prospěch budoucího oprávněného služebnost, spočívající ve strpění uložení a provozování kanalizace, která bude váznout na služebním pozemku p. č. 599/1, druh pozemku sil./ost.pl., zapsaném na LV č. 124 pro k.ú. Hlinsko, obec Hlinsko, v rozsahu, jak je zakresleno v geometrickém plánu na zaměřením služebnosti. Povinný se dále zavazuje strpět provádění veškerých oprav a běžné údržby kanalizace a strpět vstup oprávněných za tímto účelem na předmětný služební pozemek.
2. Budoucí oprávněný toto právo přijímá a budoucí povinný se zavazuje toto právo trpět a respektovat.
3. Budoucí oprávněný je povinen před prováděním oprav a údržby stavby toto oznámit budoucímu povinnému.
4. Budoucí oprávněný a všechny osoby jimi pověřené a zmocněné se budou chovat tak, aby co v nejmenší míře omezovaly povinného ve výkonu vlastnických práv a aby co nejvíce šetřily jeho majetek.
5. V případě, že budoucí oprávněný způsobí v souvislosti s výkonem práva odpovídající pozemkové služebnosti, tj. opravami nebo provozem stavby, povinnému škodu na majetku, je oprávněný povinen tuto škodu na své náklady odstranit. Pokud nelze tuto škodu naturálním způsobem odstranit je budoucí oprávněný povinen ji uhradit v plné výši bez zbytečného odkladu.
6. Budoucí oprávněný je povinen zajistit podání návrhu na zápis služebnosti do katastru nemovitostí. Veškeré náklady související se zřízením služebnosti, zejména náklady spojené se sepisem smlouvy, zpracováním odborného posouzení znalce nebo zpracováním znaleckého posudku,

podáním návrhu na vklad, úhradou správního poplatku apod., se zavazuje nést budoucí oprávněný.

7. Služebnost se zřizuje na **dobu neurčitou**.
8. Náklady vznikající v souvislosti s vybudováním, údržbou a opravami stavby je povinen hradit budoucí oprávněný.

#### Článek 4. Úhrada za služebnost

1. Účastníci této smlouvy se dohodli, že služebnost je zřízena **úplatně**, a to formou jednorázové úplaty. Způsob stanovení jednorázové úplaty bude na základě odborného posouzení soudním znalcem, dle směrnice SSOK SM 46-2014.
2. Nedosáhne-li výpočet náhrady částky 1.000,- Kč, je stanovena náhrada za zřízení služebnosti v minimální výši 1.000,- Kč bez DPH. Daňový doklad bude vystaven a zaslán oprávněnému do 15 dnů od podpisu smlouvy o zřízení služebnosti posledním z účastníků. Splatnost daňového dokladu bude 21 dnů od jeho vystavení. Platba bude provedena v hotovosti nebo převodem na účet SSOK, vedený [REDAKCE]

### C. Závěrečná ustanovení

1. Nájemce či budoucí oprávněný se zavazuje dodržet/splnit: Podmínky stanovené ve vyjádření SSOK SU JH, ze dne 25.4.2022, č.j. 9202. V případě porušení podmínek stanovených ve vyjádření si pronajímatel vyhrazuje právo od této smlouvy odstoupit. Tímto není dotčeno právo pronajímatele na náhradu škody.
2. Změny a doplňky této smlouvy jsou možné pouze formou číslovaných dodatků podepsaných oběma smluvními stranami. Písemná forma je nezbytná i pro právní jednání směřující ke zrušení smlouvy mimo ust. § 2001 zákona 89/2012 Sb., občanský zákoník kdy smlouva automaticky zaniká.
3. Pokud sjednané plnění z uzavřené smlouvy nezapočne do pěti let od uzavření smlouvy, tak v souladu s ust. § 2001 zákona 89/2012 Sb., občanský zákoník smlouva automaticky zaniká. Tím se závazky vyplývající z této smlouvy ruší od počátku a zanikají práva a povinnosti obou stran.
4. Tato smlouva je sepsána ve čtyřech vyhotoveních s platností originálu, z nichž každá ze smluvních stran obdrží dvě vyhotovení.
5. Smluvní strany prohlašují, že tato smlouva byla uzavřena na základě jejich pravé, vážné a svobodné vůle, nikoliv v tísní anebo za nápadně nevýhodných podmínek. Na důkaz toho připojují své podpisy.
6. DOLOŽKA (dle § 41 zákona č.128/2000 Sb., o obcích, ve znění pozdějších předpisů): Obec Hlinsko podpisem této smlouvy potvrzuje, že toto právní jednání bylo schváleno zastupitelstvem obce usnesením č. 3/2022 dne 9. 6. 2022.

V Olomouci dne 12. 8. 2022

[REDAKCE]

Správa silnic Olomouckého kraje, p.o.

[REDAKCE]

V Hlinsku dne 27. 6. 2022

[REDAKCE]


obec Hlinsko

[REDAKCE]

**OBEC HLINSKO**  
751 31 HLINSKO č.p. 13  
IČ: 00636240

**SEZNAM OBJEKTŮ :**


- SO 01 - KANALIZACE**
- SO 02 - PŘÍPOJKY KANALIZACE**
- SO 03 - ČISTIŘNA ODPADNÍCH VOD**
- 03.1 - ČERPAČÍ STANICE
- 03.2 - MECHANICKO - BIOLOGICKÁ ČOV
- 03.3 - PROVOZNÍ OBJEKT
- 03.4 - KOMUNIKACE A ZPEVNĚNÉ PLOCHY
- 03.5 - PŘÍPOJKA VODY
- 03.6 - OPLOCENÍ
- 03.7 - PŘÍPOJKA NN K ČOV
- 03.8 - ČOV - ELEKTRO ČÁST
- SO 04 - PRELOŽKA DEŠŤOVÉ KANALIZACE**
- SO 05 - PRELOŽKY PLYNOVODU**

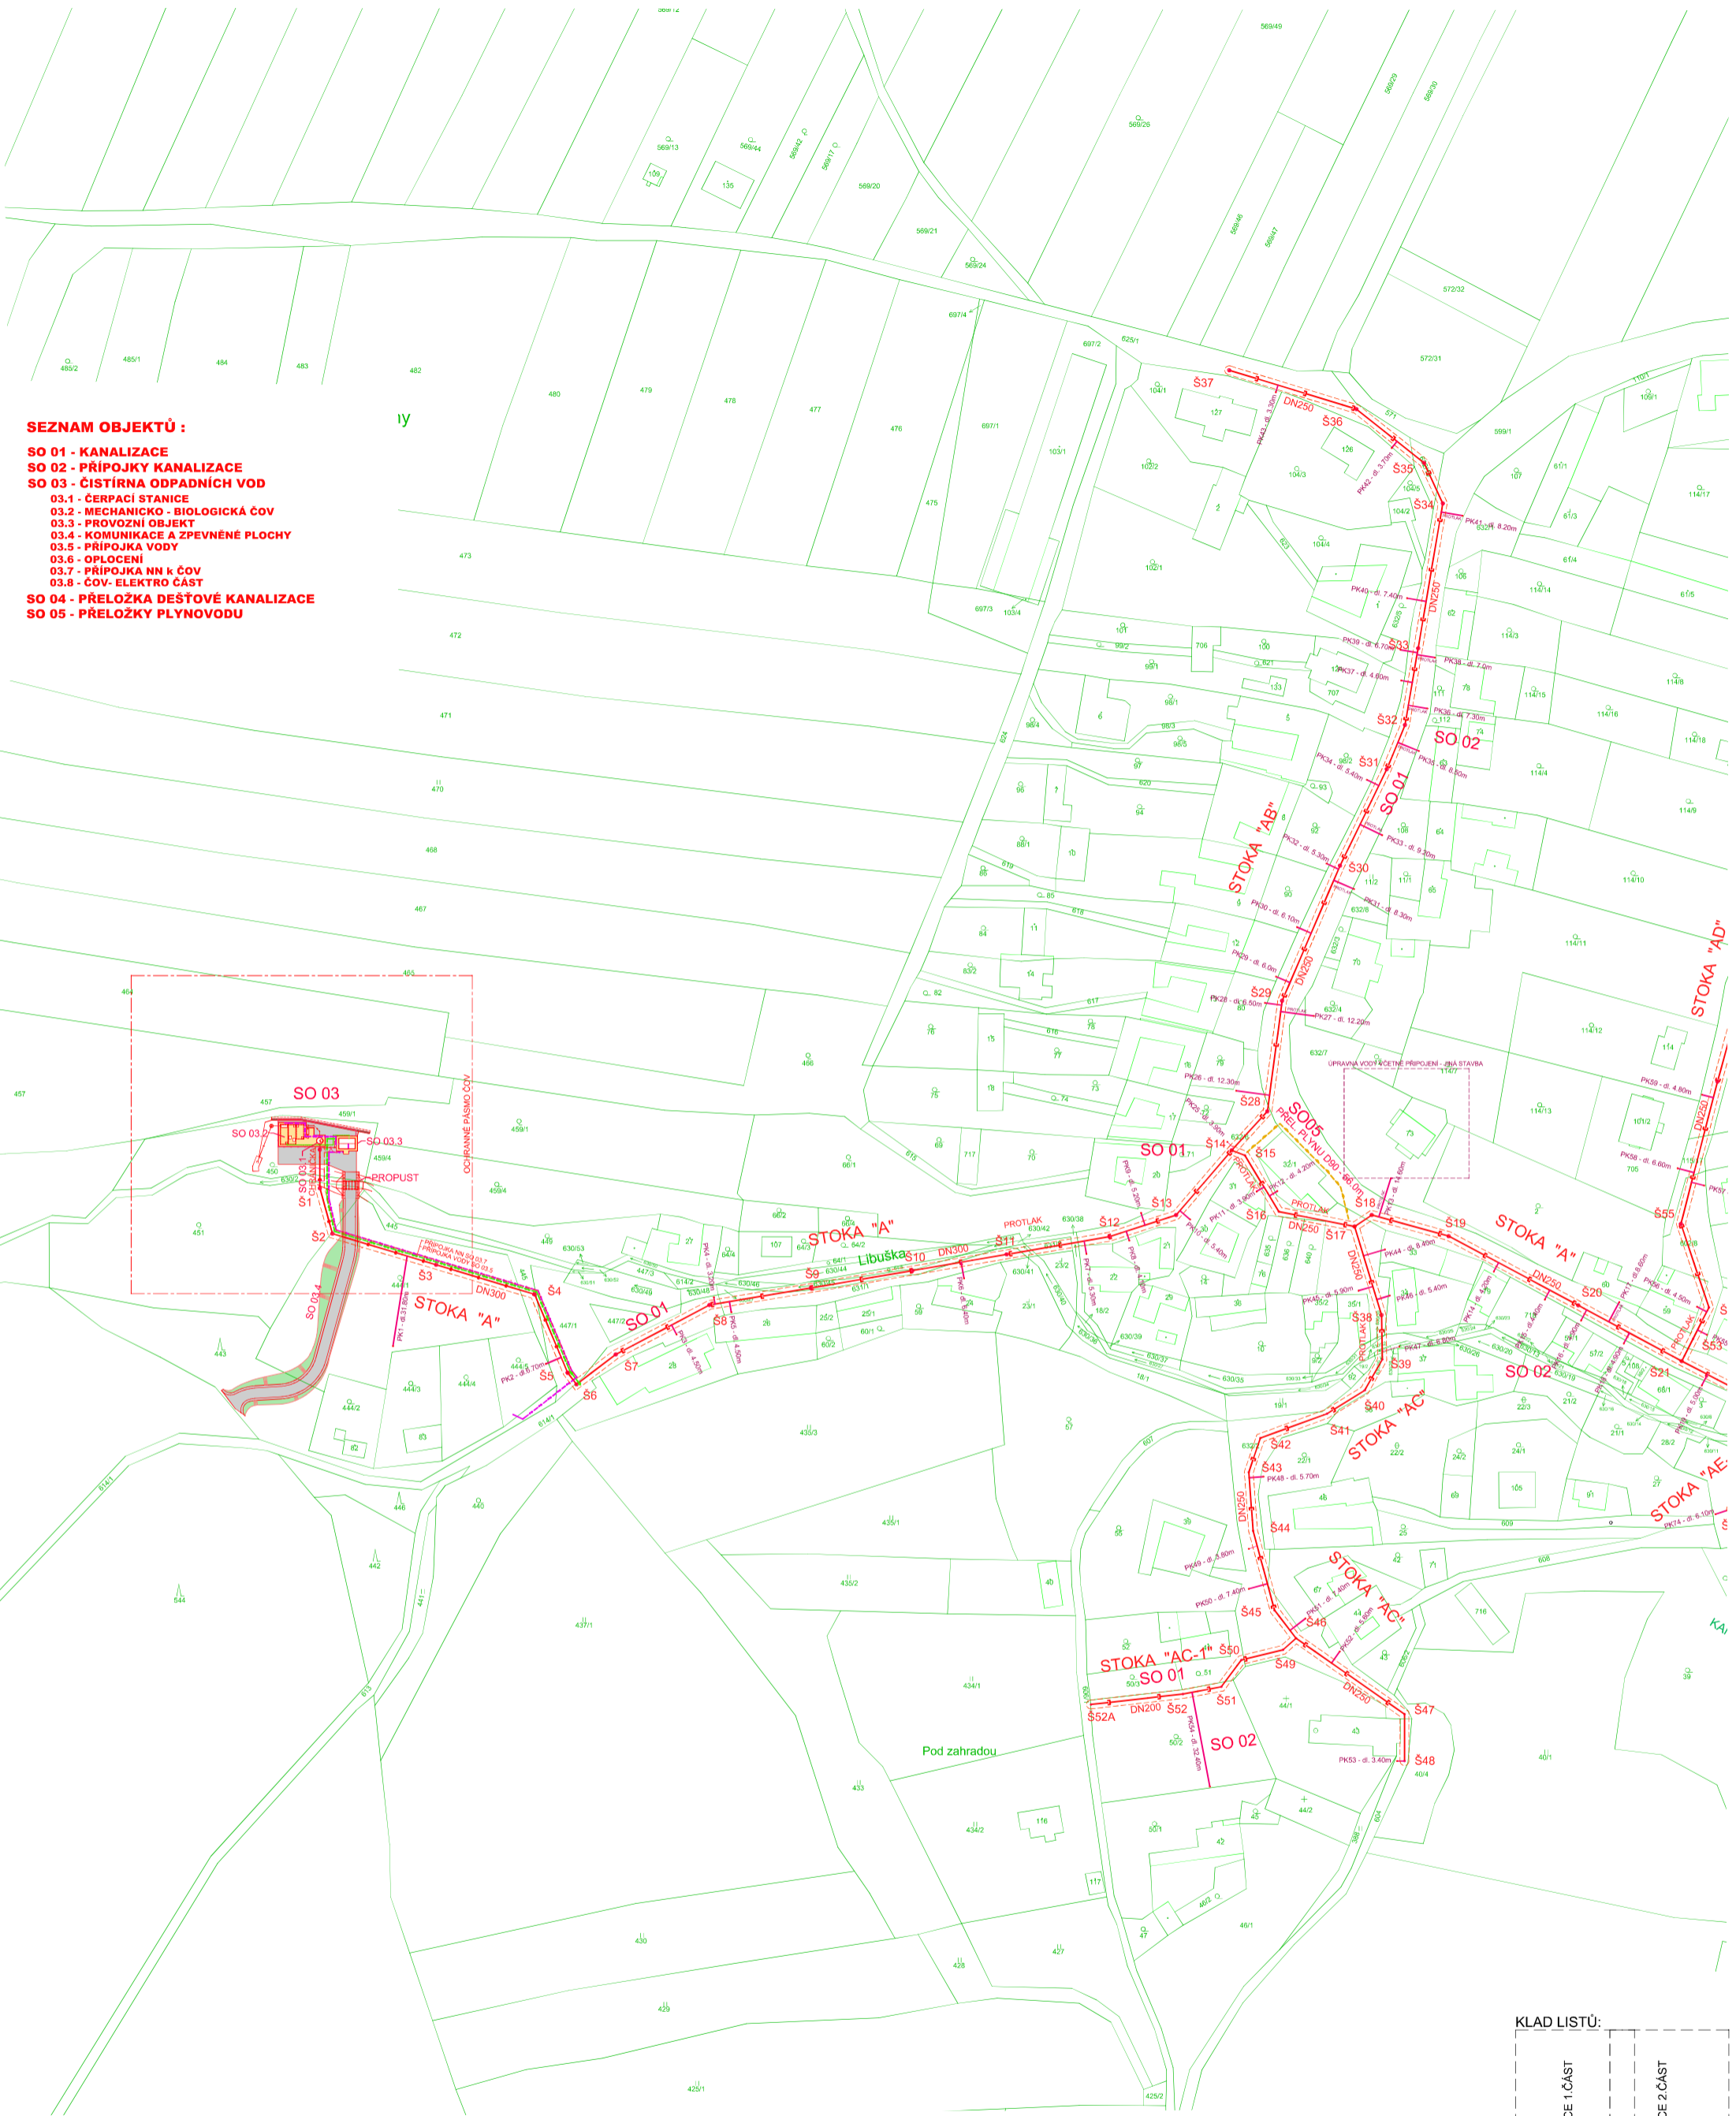

- LEGENDA**  
 INŽ. SÍŤE - NAVRŽENÉ
- KANALIZACE SPLÁŠKOVÁ
  - KANALIZAČNÍ PŘÍP. SPLÁŠ. KAN.
  - PŘÍPOJKA VODY - SO 03.5
  - PODZEMNÍ VEDENÍ NN - SO 03.7
  - KANALIZACE DEŠŤOVÁ - SO 04
  - PLYNOVOD STL - PRELOŽKA
  - SĐELOVACÍ KABEL - PRELOŽKA (NENÍ PŘEDMĚTEM TĚTO PD)

- NAVRŽENÉ OCHRANNÉ PÁSMA**
- OCHRANNÉ PÁSMA KANALIZACE
  - OCHRANNÉ PÁSMA ČOV

- LEGENDA PLOCH:**
- ZPEVNĚNÉ PLOCHY A KOM.
  - ZPEVNĚNÁ PLOCHA - DLAŽBA

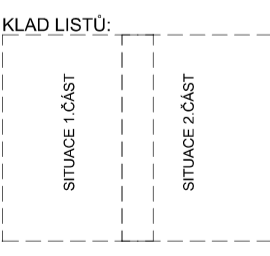

VÝŠKOVÝ SYSTÉM: Balt p.v.  
 SOUŘADNICOVÝ SYSTÉM: JTSK

**AQUAPLAN**  
 e-mail: pve@nada.cz tel. 602 769 210


NAVRHL: Ing. Petr K U D A      Národních hrdinů 812 - 751 31 LIPNÍK n.B.  
 AKCE: KANALIZACE a ČOV HLINSKO, VODOVOD HLINSKO  
 INVESTOR: OBEC HLINSKO - okres PREROV - kraj OLOMOUCKÝ

MĚŘÍTKO: 1 : 800  
 FORMA: 9 A4  
 DATUM: 12/2021  
 STUPEŇ: DS p  
 Č.KOPIE:                      ZAK.Č.

**KANALIZACE a ČOV HLINSKO**  
 KATASTRÁLNÍ SITUÁČNÍ VÝKRES - 1.ČÁST

15515931/878/K - C.2.1



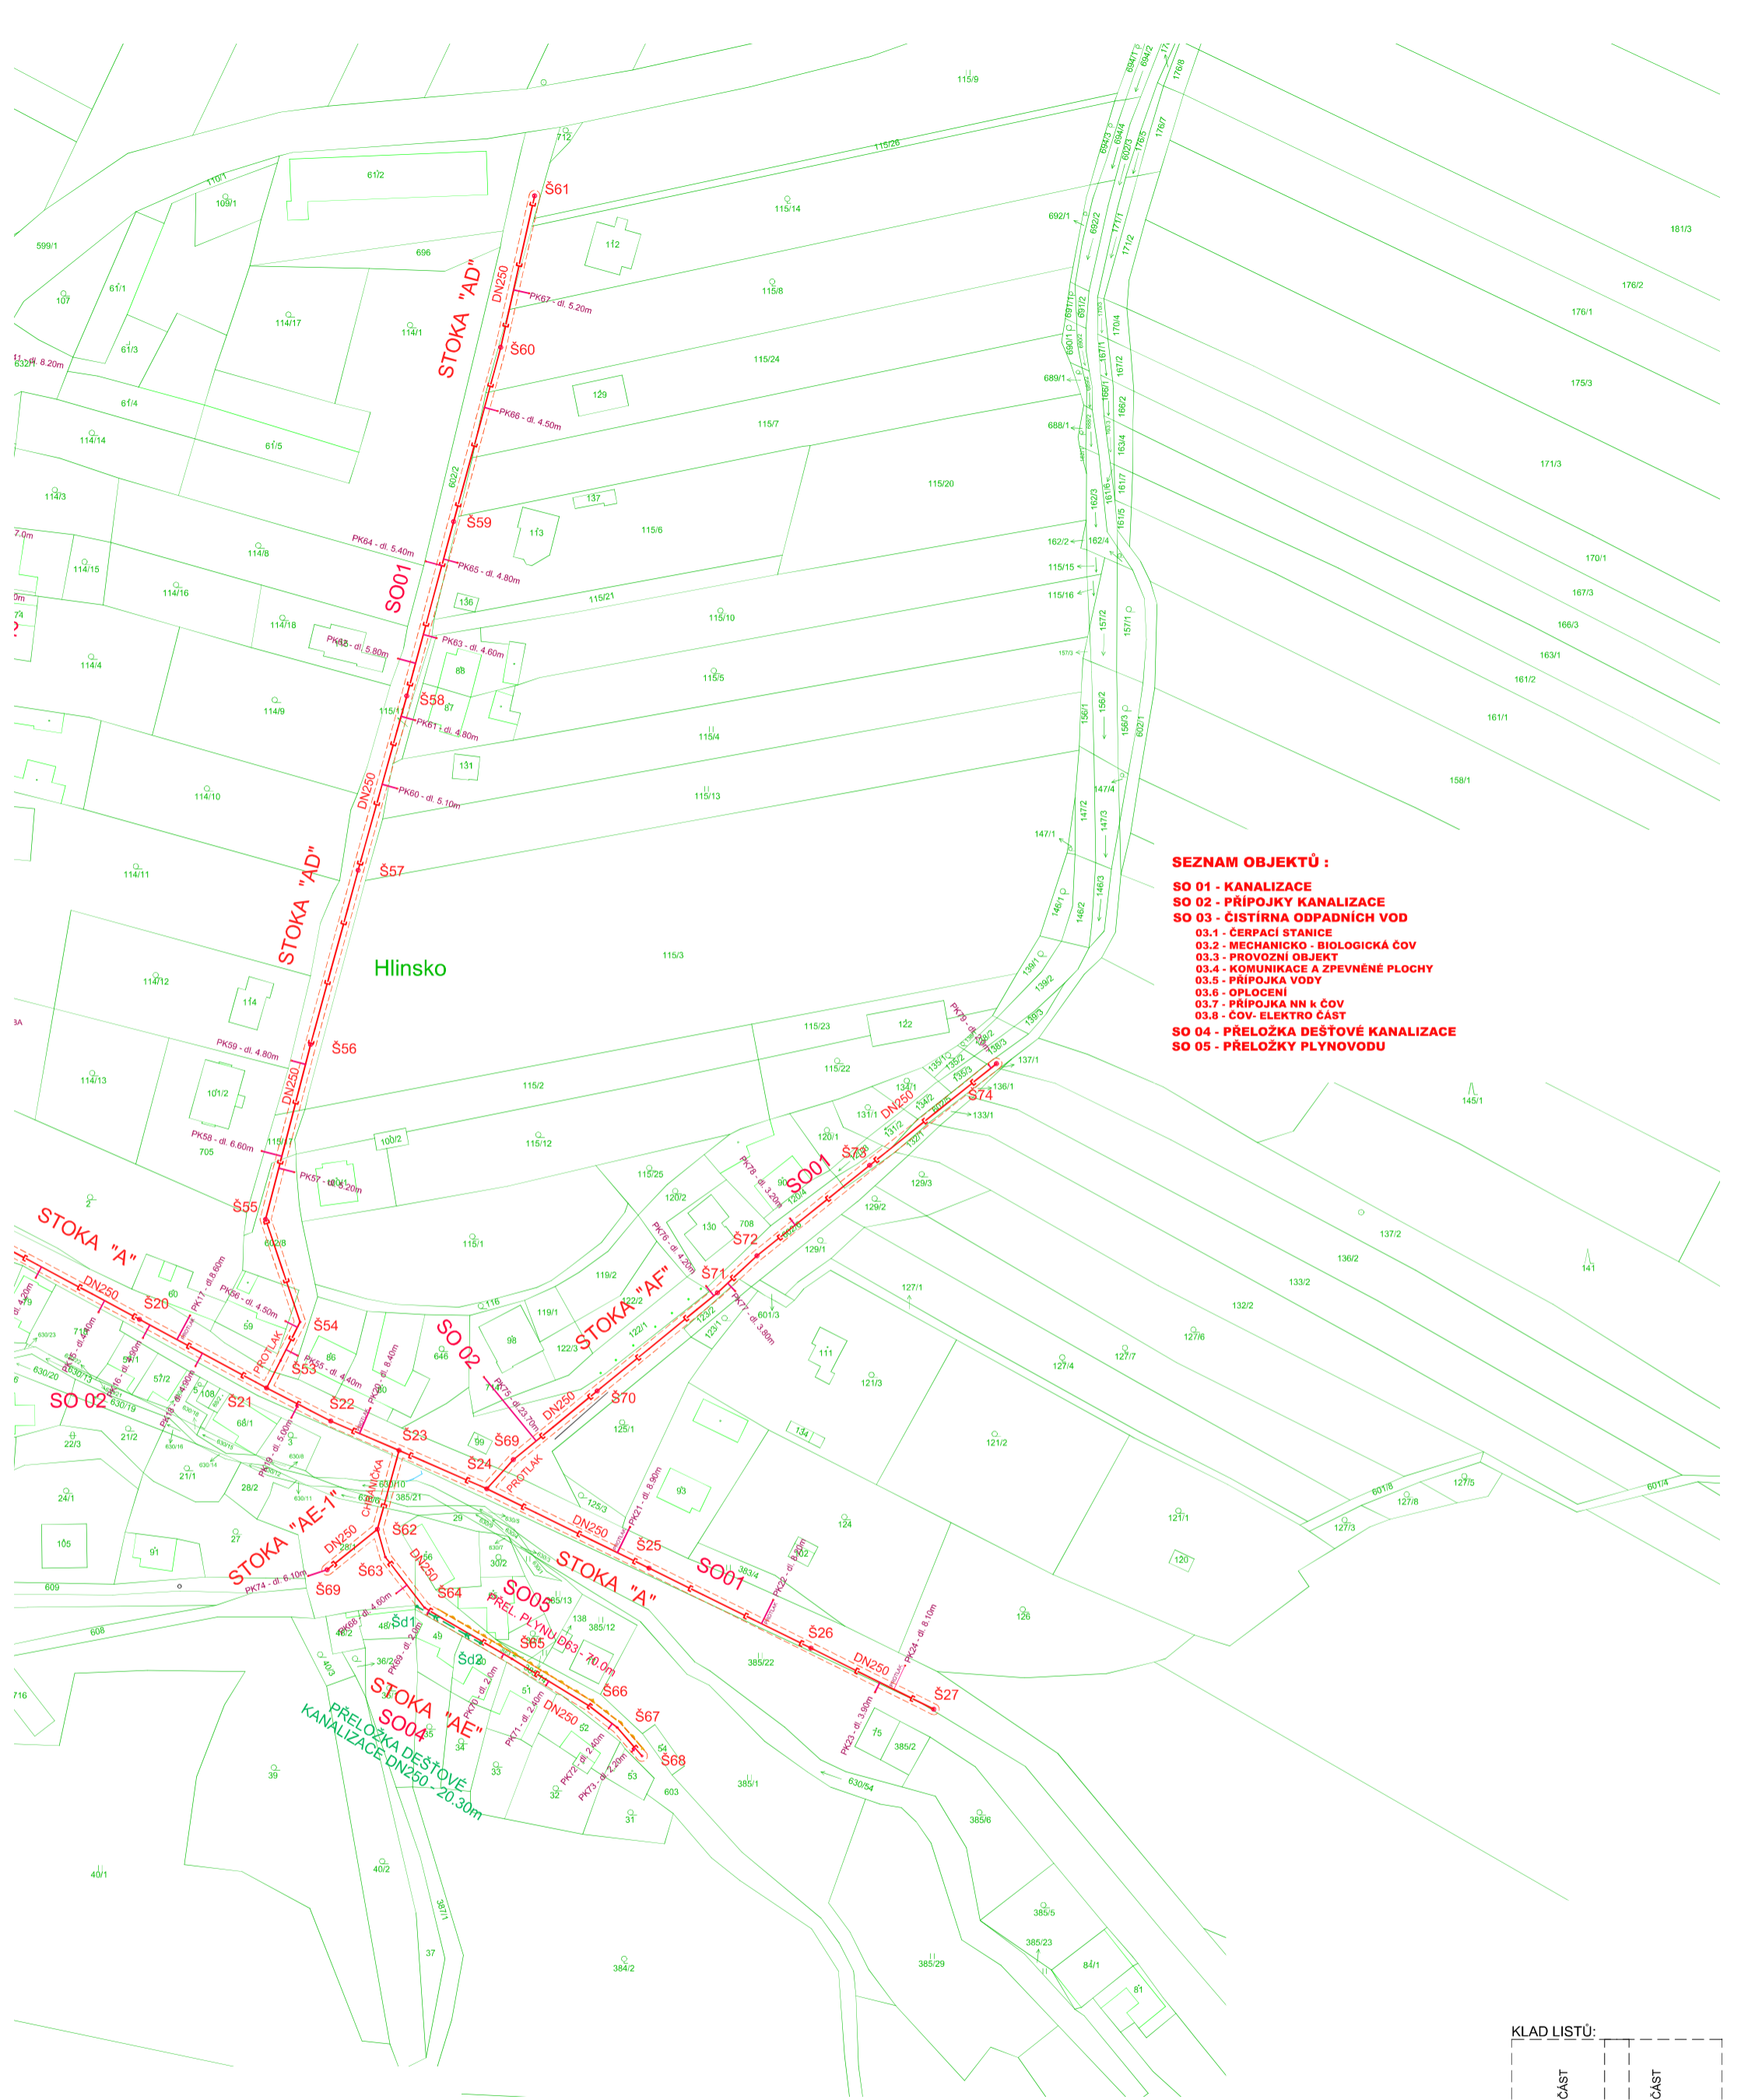

**SEZNAM OBJEKTŮ :**


- SO 01 - KANALIZACE
- SO 02 - PŘÍPOJKY KANALIZACE
- SO 03 - ČISTIŘNA ODPADNÍCH VOD
  - 03.1 - ČERPAČÍ STANICE
  - 03.2 - MECHANICKO - BIOLOGICKÁ ČOV
  - 03.3 - PROVOZNÍ OBJEKT
  - 03.4 - KOMUNIKACE A ZPEVNĚNÉ PLOCHY
  - 03.5 - PŘÍPOJKA VODY
  - 03.6 - OPLOČENÍ
  - 03.7 - PŘÍPOJKA NN k ČOV
  - 03.8 - ČOV - ELEKTRO ČÁST
- SO 04 - PŘELOŽKA DEŠŤOVÉ KANALIZACE
- SO 05 - PŘELOŽKY PLYNOVODU

- LEGENDA**  
INŽ. SÍTĚ - NAVRŽENÉ
- KANALIZACE SPLAŠKOVÁ
  - KANALIZAČNÍ PŘÍP. SPLAŠ. KAN.
  - PŘÍPOJKA VODY - SO 03.5
  - PODZEMNÍ VEDENÍ NN - SO 03.7
  - KANALIZACE DEŠŤOVÁ - SO 04
  - PLYNOVOD STL - PŘELOŽKA
  - SDĚLOVACÍ KABEL - PŘELOŽKA (NENÍ PŘEDMĚTEM TĚTO PD)

- NAVRŽENÉ OCHRANNÉ PÁSMA**
- OCHRANNÉ PÁSMA KANALIZACE
  - OCHRANNÉ PÁSMA ČOV

- LEGENDA PLOCH:**
- ZPEVNĚNÉ PLOCHY A KOM.
  - ZPEVNĚNÁ PLOCHA - DLAŽBA

**KLAD LÍSTŮ:**

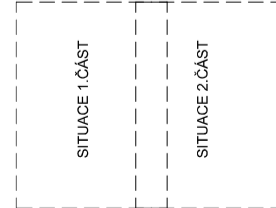

VÝŠKOVÝ SYSTÉM: Balt p.v.  
SOURADNICOVÝ SYSTÉM: JTSK

**AQUAPLAN**  
email: pete@kuda.cz tel: 602 769 210

NAVŘEL: Ing. Petr KUDA      Národních hrdinů 912 - 751 31 LIPNÍK n.B.  
AKCE: KANALIZACE a ČOV HLINSKO - VODOVOD HLINSKO  
INVESTOR: OBEC HLINSKO - okres PREROV - kraj OLOMOUCKÝ

MĚŘÍTKO: 1:800  
FORMÁT: 9 A4  
DATUM: 08/2021  
STUPEŇ: DSsp  
Č.KOPIE:

**KANALIZACE a ČOV HLINSKO**  
KATASTRÁLNÍ SITUÁČNÍ VÝKRES - 2.ČÁST  
ZAK.Č. 15515931/878/K - C.2.2