
**SMLOUVA O REALIZACI PŘEKLÁDKY
SÍTĚ ELEKTRONICKÝCH KOMUNIKACÍ
č. VPI/PH/2021/064**

mezi

CETIN a.s.

a

Městská část Praha 3

a

Gardenline s.r.o.

CETIN a.s.

se sídlem Českomoravská 2510/19, Libeň, 190 00 Praha 9

IČO: 04084063

DIČ: CZ04084063

zapsaná v obchodním rejstříku vedeném u Městského soudu v Praze pod sp. zn. B 20623

zastoupená Martinem Buškem, Manažerem PPPS Praha, na základě pověření

bankovní spojení: PPF banka a.s.

číslo účtu: 2019160003/6000

(dále jen „**CETIN**“)

a

Městská část Praha 3

se sídlem Havlíčkovo nám. 700/9, 130 85 Praha 3

IČO: 00063517

DIČ: CZ00063517

zastoupená Jiřím Ptáčkem, starostou městské části

K podpisu na základě zmocnění pověřen: RNDr. Jan Materna Ph.D., radní Městské části

Praha 3

(dále jen „**Stavebník**“)

a

Gardenline s.r.o.

se sídlem Na Vinici 948/13, 412 01 Litoměřice

IČO: 27263827

DIČ: CZ27263827

zapsaná v obchodním rejstříku vedeném u Krajského soudu v Ústí nad Labem pod sp. zn. C 21435

zastoupená Ing. Milošem Náprstkem, jednatelem

(dále jen „**Vedlejší účastník**“)

CETIN, Stavebník a Vedlejší účastník dále společně označováni jako „**Smluvní strany**“ a jednotlivě jako „**Smluvní strana**“,

uzavřely níže uvedeného dne, měsíce a roku dle ustanovení § 1746 odst. 2 zákona č. 89/2012 Sb., občanský zákoník, v účinném znění (dále jen „**občanský zákoník**“) a dle ustanovení § 104 odst. 17 zákona č. 127/2005 Sb., o elektronických komunikacích a o změně některých souvisejících zákonů, v účinném znění (dále jen „**Zákon o elektronických komunikacích**“) tuto

Smlouvu o realizaci překládky sítě elektronických komunikací
(dále jen „**Smlouva**“)

DEFINICE

Výrazy označené ve Smlouvě počátečním velkým písmenem mají pro účely Smlouvy níže uvedený význam, není-li Smlouvou výslovně stanoveno jinak:

Projekt je realizační projektová dokumentace Překládky, který je Přílohou č. 1 Smlouvy;

Překládka je stavba v k.ú. Žižkov spočívající ve změně trasy komunikačního vedení SEK ve vlastnictví společnosti CETIN, jejíž rozsah je specifikován v Projektu;

Příprava Překládky jsou přípravné činnosti s Překládkou související, nezbytné pro vlastní realizaci Překládky, a to zpracování Projektu a další činnosti uvedené v odst. 4.1 písmeno (a) Smlouvy;

Předpoklady pro realizaci Překládky mají význam uvedený v odst. 3.2 Smlouvy;

SEK je síť elektronických komunikací, kterou se rozumí přenosové systémy, popřípadě spojovací nebo směrovací zařízení a jiné prostředky, včetně prvků sítě, které nejsou aktivní, které umožňují přenos signálů po vedení, rádiovými, optickými nebo jinými elektromagnetickými prostředky, včetně družicových sítí, pevných sítí s komutací okruhů nebo paketů a mobilních zemských sítí, sítí pro rozvod elektrické energie v rozsahu, v jakém jsou používány pro přenos signálů, sítí pro rozhlasové a televizní vysílání a sítí kabelové televize, bez ohledu na druh přenášené informace;

Vyjádření o existenci SEK je „*Vyjádření o existenci sítě elektronických komunikací společnosti CETIN a.s.*“ ze dne 17. 9. 2020 vydané pod čj. 761487/20, jehož nedílnou součástí jsou Všeobecné podmínky ochrany SEK společnosti CETIN, které si vyžádal a obdržel Stavebník;

„**Zákon o vyvlastnění**“ je zákon č. 184/2006 Sb., o odnětí nebo omezení vlastnického práva k pozemku nebo ke stavbě, v účinném znění.

1. ÚVODNÍ USTANOVENÍ

- 1.1 CETIN je vlastníkem SEK, jež má být přeložena na základě Smlouvy.
- 1.2 Stavebník dle Vyjádření o existenci SEK vyvolává Překládku dotčené části SEK dle ustanovení § 104 odst. 17 Zákona o elektronických komunikacích.
- 1.3 Překládka dle Smlouvy je vedena u společnosti CETIN pod označením „**VPI PH3, obnova Tachovského náměstí**“.

2. PŘEDMĚT SMLOUVY

- 2.1 Předmětem Smlouvy je závazek společnosti CETIN zajistit Překládku a s ní související záležitosti v rozsahu Projektu a za podmínek stanovených Smlouvou a závazek Stavebníka, který Překládku vyvolal, společnosti CETIN uhradit všechny nezbytné náklady spojené s Překládkou, které by společnosti CETIN nevznikly, kdyby Překládka nebyla Stavebníkem vyvolána.

3. PŘEKLÁDKA A JEJÍ PODMÍNKY

- 3.1 Překládka bude realizována v rozsahu (územním a stavebnětechnickém) a na nemovitostech specifikovaných v Projektu.
- 3.2 Předpoklady (podmínky) pro realizaci Překládky jsou:
 - (a) zajištění pravomocného územního rozhodnutí – rozhodnutí o umístění stavby Překládky a předání společnosti CETIN takového pravomocného rozhodnutí o umístění stavby nebo územního souhlasu Překládky, včetně jeho dokladové části,

(b) zajištění práv k užívání Překládkou dotčených nemovitostí, a to uzavření smlouvy o smlouvě budoucí o zřízení služebnosti s vlastníky Překládkou dotčených nemovitostí nebo vyvlastnění takového práva.

(vše dále jen „**Předpoklady pro realizaci Překládky**“).

3.3 Společnost CETIN není povinna zahájit realizaci Překládky dříve, než jsou zajištěny Předpoklady pro realizaci Překládky; bez zajištění Předpokladů pro realizaci Překládky nebude Překládka realizována.

3.4 Vlastníkem SEK, přeložené na základě Smlouvy, zůstává společnost CETIN.

3.5 Společnost CETIN je oprávněna realizaci Překládky pověřit jinou osobu. Je-li realizací Překládky a/nebo jednotlivými úkony Překládky pověřena jiná osoba, odpovídá společnost CETIN Stavebníkovi tak, jako by Překládku realizovala sama.

4. ZÁVAZKY SMLUVNÍCH STRAN

4.1 Společnost CETIN se zavazuje

(a) před realizací Překládky:

- (i) zajistit zpracování Projektu;
- (ii) pokusit se uzavřít smlouvu o smlouvě budoucí o zřízení služebnosti a/nebo jinou smlouvu s vlastníky Překládkou dotčených nemovitostí, tzn. prokazatelně učinit vlastníkům Překládkou dotčených nemovitostí návrh takové smlouvy.

(b) po realizaci Překládky:

- (i) zajistit pro své potřeby dokumentaci skutečného provedení Překládky; dokumentace skutečného provedení Překládky nebude dokumentací skutečného provedení s náležitostmi dle vyhlášky č. 499/2006 Sb., o dokumentaci staveb, v účinném znění;
- (ii) zajistit vyhotovení geometrického plánu s vyznačením rozsahu služebnosti k Překládkou dotčeným nemovitostem;
- (iii) zajistit uzavření smluv o zřízení služebnosti s vlastníky Překládkou dotčených nemovitostí a vklad služebnosti dle smluv o zřízení služebnosti s vlastníky Překládkou dotčených nemovitostí do katastru nemovitostí.

4.2 Stavebník se zavazuje, před realizací Překládky:

- (i) zajistit územní rozhodnutí – rozhodnutí o umístění stavby Překládky;
- (ii) po splnění Předpokladů pro realizaci Překládky, nejdříve však tři (3) měsíce od uzavření Smlouvy, vyzvat písemně společnost CETIN k realizaci Překládky a oznámit společnosti CETIN stavební připravenost (dále jen „**Kvalifikovaná výzva**“).

Stavebník se zavazuje, nejpozději do třiceti (30) dnů od nabytí právní moci územního rozhodnutí – rozhodnutí o umístění stavby Překládky uzavřít se společností CETIN Dohodu o převodu některých práv a povinností ze správního rozhodnutí, jejíž vzor je uveden v Příloze č. 2 Smlouvy a převést na společnost CETIN práva a povinnosti z územního rozhodnutí – rozhodnutí o umístění stavby Překládky. Ve lhůtě dle předchozího odstavce je Stavebník povinen předat společnosti CETIN územní rozhodnutí – rozhodnutí o umístění stavby Překládky.

4.3 Společnost CETIN se zavazuje zajistit realizaci Překládky do tří (3) měsíců ode dne, kdy bude splněna poslední z následujících podmínek:

- (a) společnosti CETIN je doručena Kvalifikovaná výzva;
- (b) Stavebník splnil povinnosti dle odst. 4.2 Smlouvy;
- (c) na společnost CETIN jsou převedena práva a povinnosti z územního rozhodnutí – rozhodnutí o umístění stavby (Překládka).

- 4.4 Stavebník bere na vědomí, že mezi společnostmi CETIN a vlastníky Překládkou dotčených nemovitostí musí dojít s ohledem na ustanovení § 104 Zákona o elektronických komunikacích k úpravě vzájemných právních vztahů v podobě uzavření písemné smlouvy o budoucí smlouvě o zřízení služebnosti a po realizaci Překládky k uzavření smlouvy o zřízení služebnosti případně ke zřízení takového práva ve vyvlastňovacím řízení. Náhrady za zřízení služebností, které společnost CETIN vlastníkům Překládkou dotčených nemovitostí uhradí, bude Stavebník s ohledem na ustanovení § 104 odst. 17 Zákona o elektronických komunikacích povinen uhradit společnosti CETIN jako náklady vzniklé společnosti CETIN v souvislosti s Překládkou. Stejně tak bude Stavebník povinen uhradit společnosti CETIN náklady za uhrazení správních poplatků za vklad služebností do katastru nemovitostí, případně náklady vzniklé společnosti CETIN v souvislosti s vyvlastňovacím řízením.
- 4.5 Stavebník se zavazuje poskytnout společnosti CETIN při uzavírání smluv o budoucí smlouvě o zřízení služebnosti a po realizaci Překládky při uzavírání smluv o zřízení služebnosti potřebnou součinnost.
- 4.6 Jakákoliv lhůta dle odst. 4.3 Smlouvy sjednaná k realizaci Překládky a/nebo sjednaná Smluvními stranami na základě Smlouvy se prodlužuje o dobu, po kterou je v prodlení Stavebník s plněním povinnosti dle Smlouvy a/nebo po kterou byla realizace Překládky přerušena nebo nemohla být zahájena z důvodu nikoliv na straně společnosti CETIN, a o další dobu, o kterou je lhůta k realizaci Překládky třeba prodloužit v důsledku prodlení Stavebníka.
- 4.7 Dnem ukončení realizace Překládky je den, kdy je Stavebníkovi doručeno na adresu uvedenou v hlavičce Smlouvy nebo na adresu elektronické pošty uvedenou v čl. 8 Smlouvy oznámení o ukončení realizace Překládky. Smluvní strany ujednaly a souhlasí, že oznámení dle předchozí věty budou považovat za doručené pátým (5.) dnem od odeslání oznámení na adresu uvedenou v hlavičce Smlouvy nebo na adresu elektronické pošty uvedenou v čl. 8 Smlouvy.

5. NÁKLADY SPOJENÉ S PŘEKLÁDKOU

- 5.1 Stavebník je dle ustanovení § 104 odst. 17 Zákona o elektronických komunikacích povinen nést náklady Překládky dotčeného úseku SEK, přičemž takovými náklady jsou všechny nezbytné náklady vlastníka SEK, které by mu nevznikly, kdyby Překládka nebyla Stavebníkem vyvolána. Smluvní strany se dohodly, že náklady Překládky budou hrazeny Vedlejším účastníkem namísto Stavebníkem postupem dle čl. 6 Smlouvy.
- 5.2 Výše nákladů Překládky stanovených na základě Projektu činí ke dni uzavření Smlouvy **236.363,- Kč** (slovy: dvě stě třicet šest tisíc tři sta šedesát tři korun českých). Specifikace těchto nákladů je uvedena v Projektu.
- 5.3 Překládka dle Zákona o elektronických komunikacích je mimo předmět daně z přidané hodnoty.
- 5.4 V případě, že v souvislosti s realizací Překládky společností CETIN vzniknou další nezbytné náklady na Překládku, které nejsou vyčísleny v odst. 5.2 Smlouvy, Stavebník se zavazuje je společností CETIN uhradit.

Může se jednat zejména, nikoliv však výlučně o:

- (a) náklady na náhrady za omezení vlastnického práva vlastníkům Překládkou dotčených nemovitostí dle uzavřených smluv o služebnosti a/nebo dle pravomocného rozhodnutí příslušného vyvlastňovacího úřadu o omezení vlastnického práva zřízením služebnosti rozhodnutím,
- (b) náklady související se zrušením a následným výmazem služebnosti (váznoací na nemovitostech dotčených původní, překládanou SEK) z katastru nemovitostí,
- (c) náklady na náhrady za omezené užívání lesního a půdního fondu včetně nákladů na vypracování výpočtu,
- (d) hydrogeologický, geologický, dendrologický a ostatní odborné posudky zpracované subjekty k tomu určenými,
- (e) náklady na koordinační výkresy, povodňové plány a zaměření, vyžadované dotčenými subjekty,
- (f) náklady na identifikaci parcel,
- (g) náklady na správní poplatky dle zákona č. 634/2004 Sb. o správních poplatcích, v účinném znění, které vzniknou společnosti CETIN v důsledku získávání potřebných správních rozhodnutí – povolení, které jsou nezbytné k realizaci Překládky,
- (h) náklady související se zvláštním užíváním veřejného prostranství, vyměřené v souvislosti s realizací Překládky podle zákona č.565/1990 Sb., o místních poplatcích v účinném znění,
- (i) náklady související se zvláštním užíváním dle ustanovení § 25 zákona č. 13/1997 Sb., o pozemních komunikacích, v účinném znění,
- (j) náklady na peněžité plnění plynoucí z nájemních smluv, jejichž uzavření je nutné pro realizaci Překládky,
- (k) náklady související s majetkovými újmami, způsobenými na zemědělských plodinách v souvislosti s realizací Překládky,
- (l) náklady na ochranu komunikačních vedení a zařízení před přepětím a nadproudem, včetně odborného výpočtu a návrhu,
- (m) náklady související se záchranným archeologickým dohledem.

5.5 Výše nákladů na Překládku se změní písemným oznámením společnosti CETIN o změně výše nákladů na Překládku doručeným Stavebníkovi (dále jen „**Oznámení o změně výše nákladů**“). Společnost CETIN je oprávněna Oznámení o změně výše nákladů učinit v každém kalendářním roce, ve kterém je Smlouva účinná, vždy však pouze jednou (1) za příslušný kalendářní rok. Společnost CETIN není povinna za trvání účinnosti Smlouvy učinit žádné Oznámení o změně výše nákladů.

6. PLATEBNÍ PODMÍNKY

6.1 Náklady spojené s Překládkou ve výši skutečně provedených prací a skutečně vynaložených nákladů dle odst. 5.2 a/nebo odst. 5.5 Smlouvy je Vedlejší účastník povinen uhradit na základě daňového dokladu (dále jen „**Faktura**“). Faktura bude společností CETIN vystavena do 15 dnů od ukončení realizace Překládky ve smyslu odst. 4.7 Smlouvy a Vedlejší účastník je povinen uhradit ji ve lhůtě splatnosti.

6.2 Náklady společnosti CETIN uvedené v odst. 5.4 Smlouvy budou hrazeny Vedlejším účastníkem odděleně na základě samostatných Faktur vystavených společností CETIN.

6.3 Jakoukoliv Fakturu vystavenou společností CETIN dle Smlouvy a v souladu se Smlouvou je Vedlejší účastník povinen uhradit ve lhůtě třiceti (30) dnů ode dne doručení Faktury.

- 6.4 Faktury budou Vedlejšímu účastníkovi zasílány na adresu uvedenou v hlavičce Smlouvy.
- 6.5 Náklady dle Smlouvy budou Vedleším účastníkem hrazeny na účet společnosti CETIN uvedený v hlavičce Smlouvy, pokud nebude Fakturou vystavenou společností CETIN stanoveno jinak.
- 6.6 Vedlejší účastník se dostane do prodlení s uhrazením Faktury, pokud řádně a v souladu se Smlouvou účtovaná částka nebude nejpozději poslední den splatnosti Faktury připsána ve prospěch účtu společnosti CETIN.

7. SANKCE

- 7.1 Pro případ, že Vedlejší účastník a/nebo Stavebník bude v prodlení s úhradou některé částky, k jejíž úhradě je dle Smlouvy povinen, je povinen uhradit společnosti CETIN smluvní pokutu ve výši 0,3 % z dlužné částky za každý započatý den prodlení.
- 7.2 Smluvní pokuta je splatná do deseti (10) dnů ode dne doručení písemné výzvy příslušné Smluvní straně k její úhradě.
- 7.3 Zaplacením smluvní pokuty dle Smlouvy není dotčen nárok společnosti CETIN na náhradu skutečné škody a ušlého zisku v celém rozsahu způsobené škody.

8. KONTAKTNÍ A ODPOVĚDNÉ OSOBY SMLUVNÍCH STRAN

- 8.1 Za společnost CETIN:
ve věcech smluvních: : xxxxxxxx xxxxxxxxxx
funkce: Specialista pro výstavbu sítě
e-mail: xxxxxxxxxxxxxxxxxxxxxxxxxxxxxxxx, tel.: xxxxxxxxxxxx

ve věcech technických: xxxxxxxxxx
funkce: Specialista pro výstavbu sítě - přístupová síť
e-mail: xxxxxxxxxxxxxxxxxxxxxxxx, tel.: xxxxxxxxxxxx

- 8.2 Za Stavebníka:
ve věcech technických: xxxxxxxxxxxxxxxxxxxxxxxx
funkce: vedoucí OTSMI
e-mail: xxxxxxxxxxxxxxxxxxxxxxxxxxxxxxxx, tel.: xxxxxxxxxxxx

9. Odstoupení od smlouvy

- 9.1 Společnost CETIN je oprávněna, aniž by tím omezila jakákoli svá jiná práva nebo možnosti nápravy dle Smlouvy, odstoupit od Smlouvy v případech stanovených v odst. 9.2 Smlouvy tím, že doručí Stavebníkovi písemné oznámení o odstoupení. Odstoupení je účinné okamžikem jeho doručení Stavebníkovi, není-li v odstoupení stanoveno pozdější datum jeho účinnosti.
- 9.2 Dostane-li se Stavebník do prodlení s úhradou jakékoliv platby dle Smlouvy a toto prodlení trvá déle než třicet (30) dnů, je společnost CETIN oprávněna od Smlouvy odstoupit.
- 9.3 Odstoupí-li společnost CETIN dle odst. 9.2 Smlouvy, je Stavebník povinen uhradit společnosti CETIN veškeré náklady společnosti CETIN již vzniklé v souvislosti s plněním ze Smlouvy.

- 9.4 Pokud ve Smlouvě není výslovně stanoveno jinak, Smluvní strany sjednávají, že odstoupit od Smlouvy lze pouze způsobem a z důvodů stanovených ve Smlouvě, čímž Smluvní strany výslovně vylučují příslušná ustanovení občanského zákoníku, která upravují možnosti odstoupení od Smlouvy.
- 9.5 Odstoupením od Smlouvy nezanikají zejména případné nároky Smluvních stran na zaplacení úroků z prodlení, smluvních pokut, náhradu škody a dalších nákladů vzniklých na základě Smlouvy či v souvislosti s ní; dále nezanikají ustanovení Smlouvy, která vzhledem ke své povaze mají trvat i po ukončení Smlouvy.

10. ROZVAZOVACÍ PODMÍNKA

- 10.1 Kvalifikovaná výzva musí být doručena společnosti CETIN nejpozději do dvou (2) let od uzavření Smlouvy. Marré uplynutí této lhůty je rozvazovací podmínkou platnosti a účinnosti Smlouvy dle ustanovení § 548 odst. 2 občanského zákoníku.
- 10.2 Smlouva zanikne prvním dnem následujícím po uplynutí dvou (2) let od uzavření Smlouvy, aniž by v této lhůtě byla společnosti CETIN doručena řádná Kvalifikovaná výzva učiněná za splnění podmínek uvedených v odst. 4.2 Smlouvy.
- 10.3 Zanikne-li Smlouva rozvazovací podmínkou, je Stavebník povinen uhradit společnosti CETIN veškeré náklady společnosti CETIN již vzniklé v souvislosti s plněním Smlouvy do doby zániku Smlouvy rozvazovací podmínkou.
- 10.4 Zánikem Smlouvy touto rozvazovací podmínkou nezanikají případné nároky Smluvních stran na zaplacení úroků z prodlení, smluvních pokut, náhradu škody a dalších nákladů vzniklých na základě Smlouvy či v souvislosti s ní; dále nezanikají ustanovení Smlouvy, která vzhledem ke své povaze mají trvat i po zániku Smlouvy.

11. RUČITELSKÉ PROHLÁŠENÍ

- 11.1. Stavebník jako ručitel tímto přebírá ručení za řádné a včasné splnění veškerých povinností a dluhů Vedlejšího účastníka vůči společnosti CETIN vyplývajících ze Smlouvy, tzn. zavazuje se, že uhradí jakýkoliv peněžitý dluh Vedlejšího účastníka vůči společnosti CETIN, který vznikne v důsledku porušení jakékoliv povinnosti Vedlejšího účastníka vůči společnosti CETIN dle této Smlouvy a který nebude Vedleším účastníkem uhrazen.
- 11.2. Stavebník je povinen uhradit dluh za Vedlejšího účastníka dle předchozího odstavce nejpozději do třiceti (30) dnů ode dne doručení prvního písemného oznámení společnosti CETIN Stavebníkovi, v němž bude uvedeno, že Vedlejší účastník řádně a včas nesplnil (jakoukoli) povinnost nebo dluh vyplývající ze Smlouvy.
- 11.3. Ručení Stavebníka z tohoto ručitelského prohlášení není vázáno na podmínku vymáhání nebo uplatnění práva nebo jakéhokoliv jiného nároku vyplývajícího z této smlouvy vůči Vedlejšímu účastníkovi společností CETIN.

12. OCHRANA OSOBNÍCH ÚDAJŮ

- 12.1 Za účelem plnění práv a povinností vyplývajících ze Smlouvy nebo vzniklých v souvislosti se Smlouvou si Smluvní strany navzájem předávají nebo mohou předávat osobní údaje (dále jen „**Osobní údaje**“) ve smyslu čl. 4 odst. 1 Nařízení Evropského parlamentu a Rady (EU) č. 2016/679 ze dne 27. dubna 2016, o ochraně fyzických osob v souvislosti se zpracováním osobních údajů a o volném pohybu těchto údajů a o zrušení směrnice 95/46/ES (obecné nařízení o ochraně osobních údajů) (dále jen „**GDPR**“) subjektů údajů, kterými jsou zejména zástupci, zaměstnanci nebo zákazníci druhé Smluvní strany či jiné osoby pověřené druhou Smluvní stranou k výkonu či plnění práv a povinností vyplývajících ze Smlouvy nebo vzniklých v souvislosti se Smlouvou. Přejímající Smluvní strana je tak vzhledem k předávaným Osobním údajům v pozici správce.
- 12.2 Účelem předání Osobních údajů je plnění Smlouvy. Smluvní strany prohlašují, že předávané Osobní údaje budou zpracovávat pouze k naplnění tohoto účelu, a to v souladu s platnými právními předpisy, zejména v souladu s GDPR.
- 12.3 Smluvní strany prohlašují, že pro předání Osobních údajů druhé Smluvní straně disponují platným právním titulem v souladu s čl. 6 odst. 1 GDPR.
- 12.4 Smluvní strany berou na vědomí, že za účelem plnění Smlouvy může docházet k předání Osobních údajů z přejímající Smluvní strany třetí osobě, zejména osobě, prostřednictvím které přejímající Smluvní strana vykonává či plní práva a povinnosti vyplývající ze Smlouvy nebo vzniklá v souvislosti se Smlouvou. Za plnění povinností ze Smlouvy se považuje zejména provádění Překládky a s ní souvisejících záležitostí v rozsahu a za podmínek stanovených Smlouvou.
- 12.5 Předávající Smluvní strana zajistila nebo zajistí splnění veškerých zákonných podmínek nezbytných pro předání Osobních údajů vůči subjektům údajů, zejména informuje subjekty údajů o skutečnosti, že došlo k předání konkrétních Osobních údajů přejímající Smluvní straně, a to za účelem plnění Smlouvy. V případě, že přejímající Smluvní stranou je společnost CETIN, předávající Smluvní strana seznámí subjekty údajů rovněž i s podmínkami zpracování Osobních údajů, včetně rozsahu zvláštních práv subjektu údajů, které jsou uvedeny v Zásadách zpracování osobních údajů dostupných na adrese <https://www.cetin.cz/zasady-ochrany-osobnich-udaju>. Splnění povinností uvedené v tomto odstavci je předávající Smluvní strana povinna přejímající Smluvní straně na výzvu písemně doložit.

13. ZÁVĚREČNÁ USTANOVENÍ

- 13.1 Smlouva nabývá platnosti dnem podpisu oběma Smluvními stranami a účinnosti dnem následujícím po dni jejího uveřejnění dle zákona č. 340/2015 Sb., o zvláštních podmínkách účinnosti některých smluv, uveřejňování těchto smluv a o registru smluv (zákon o registru smluv), v účinném znění (dále jen „**Zákon o registru smluv**“). Stavebník se zavazuje nejpozději do dvaceti (20) dnů od uzavření Smlouvy uveřejnit její obsah a tzv. metadata a splnit další povinnosti v souladu se Zákonem o registru smluv. Stavebník se zavazuje doručit společnosti CETIN potvrzení o uveřejnění Smlouvy dle Zákonu o registru smluv vydané správcem registru smluv nejpozději následující den po jeho obdržení. Nebude-li Smlouva uveřejněna v souladu se Zákonem o registru smluv ani do tří (3) měsíců od jejího uzavření, zavazuje se Stavebník uzavřít se společností CETIN novou smlouvu, která svým obsahem bude hospodářsky odpovídat znění Smlouvy (příčemž určení lhůt, dob a termínů bude odpovídat tomuto principu a časovému posunu), a to do sedmi (7) dnů od doručení výzvy společností CETIN Stavebníkovi. Ujednání tohoto odstavce nabývá účinnosti dnem uzavření Smlouvy.

- 13.2 Vztahy ze Smlouvy vyplývající i vztahy Smlouvou neupravené se řídí právním řádem České republiky, zejména občanským zákoníkem.
- 13.3 Písemným stykem či pojmem „**písemně**“ se pro účely Smlouvy rozumí předání zpráv jedním z těchto způsobů:
- (a) v listinné podobě;
 - (b) e-mailovou zprávou s uznávaným elektronickým podpisem dle zák. č. 297/2016 Sb., o službách vytvářejících důvěru pro elektronické transakce, v účinném znění;
 - (c) e-mailovou zprávou zaslanou na adresu kontaktních osob, tak jak jsou specifikovány v čl. 8 Smlouvy.
- Smluvní strany ujednaly, že pro případ změny Smlouvy dle odst. 13.6 Smlouvy, věta první a pro případ odstoupení od Smlouvy se nepoužije způsob uvedený pod písmenem (b) a (c).
- 13.4 Smluvní strany se zavazují vyvinout maximální úsilí k odstranění vzájemných sporů, vzniklých na základě Smlouvy nebo v souvislosti se Smlouvou, a k jejich vyřešení zejména prostřednictvím jednání odpovědných osob nebo jiných pověřených subjektů. Nedohodnou-li se Smluvní strany na způsobu řešení vzájemného sporu, má každá ze Smluvních stran právo uplatnit svůj nárok u příslušného soudu České republiky.
- 13.5 Smluvní strany si nepřejí, aby nad rámec ustanovení Smlouvy byla jakákoliv práva a povinnosti dovozovány z dosavadní či budoucí praxe zavedené mezi Smluvními stranami či zvyklostí zachovávaných obecně či v odvětví týkajícím se předmětu plnění Smlouvy, ledaže je ve Smlouvě výslovně sjednáno jinak. Vedle shora uvedeného si Smluvní strany potvrzují, že si nejsou vědomy žádných dosud mezi nimi zavedených obchodních zvyklostí či praxe.
- 13.6 Smlouva může být měněna pouze písemně, a to právními jednáními Smluvních stran výslovně označenými za dodatky ke Smlouvě s podpisy osob oprávněných jednat za Smluvní strany na téže listině; změna jinou formou je vyloučena. Smluvní strany ujednaly a souhlasí, že ujednání věty předchozí, část za středníkem se neuplatní pro případ Oznámení o změně výše nákladů dle odst. 5.5 Smlouvy.
- 13.7 Smluvní strany se dohodly na vyloučení aplikace následujících ustanovení občanského zákoníku:
- § 557;
 - § 1767 odst. 2;
 - § 1740 odst. 2 druhá věta a odst. 3; a
 - § 1743.
- 13.8 Smluvní strany na sebe v souladu s § 1765 odst. 2 občanského zákoníku přebírají nebezpečí změny okolností.
- 13.9 S odkazem na příslušná ustanovení občanského zákoníku, zejména ustanovení § 1881 a § 1895 občanského zákoníku, není Stavebník oprávněn převést či postoupit Smlouvu ani jakákoliv svá práva nebo povinnosti ze Smlouvy nebo z její části třetí osobě bez předchozího písemného souhlasu společnosti CETIN.
- 13.10 Smlouva obsahuje úplné ujednání o předmětu Smlouvy a všech náležitostech, které Smluvní strany měly a chtěly ve Smlouvě ujednat, a které považují za důležité pro závaznost Smlouvy. Žádný projev Smluvních stran učiněný při jednání o Smlouvě

ani projev učiněný po uzavření Smlouvy nesmí být vykládán v rozporu s výslovnými ustanoveními Smlouvy a nezakládá žádný závazek žádné ze Smluvních stran.

13.11 Smluvní strany souhlasí a potvrzují si, že údaje uvedené ve Smlouvě nejsou předmětem obchodního tajemství a zároveň nejsou informacemi požívajícími ochrany důvěrnosti majetkových poměrů.

13.12 Společnost CETIN přijala a dodržuje interní korporátní compliance program navržený tak, aby byl zajištěn soulad činnosti společnosti CETIN s platnými a účinnými právními předpisy, pravidly etiky a morálky, a zahrnující opatření, jejichž cílem je předcházení a odhalování porušování uvedených předpisů a pravidel (program Corporate Compliance - <https://www.cetin.cz/corporate-compliance>).

Stavebník a Vedlejší účastník (a jakákoliv fyzická nebo právnická osoba, která s nimi spolupracuje a kterou využívají pro plnění povinností z této Smlouvy nebo v souvislosti s jejím uzavřením a realizací, tj. pracovníci, zástupci nebo externí spolupracovníci) ctí a dodržuje platné a účinné právní předpisy včetně mezinárodních smluv, základní morální a etické principy. Stavebník a Vedlejší účastník odmítají jakékoliv deliktní jednání a tohoto se zdržují. Stavebník a Vedlejší účastník prohlašují, že podle jejich nejlepšího vědomí a svědomí oni ani žádný jeho pracovník, zástupce nebo externí spolupracovník neporušili v souvislosti s uzavřením této Smlouvy žádný platný a účinný právní předpis. Stavebník a Vedlejší účastník prohlašují, že jejich činnost je legální a veškeré jejich prostředky pocházejí výhradně z legálních zdrojů.

Stavebník a Vedlejší účastník jsou povinni činit veškerá náležitá opatření a vyvíjet co největší úsilí, aby zabránili tomu, že oni nebo jakýkoli jeho pracovník, zástupce nebo externí spolupracovník poruší v souvislosti s realizací této Smlouvy jakýkoliv platný a účinný právní předpis.

Aniž by byla dána jakákoliv souvislost s předmětem činnosti dle této Smlouvy, Stavebník a Vedlejší účastník prohlašují, že uplatňují a budou uplatňovat veškerá náležitá opatření a že vyvíjí a budou vyvíjet co největší úsilí, aby v rámci jejich činnosti nebo zájmu nedošlo k jednání nebo situaci, která by způsobila takové významné ohrožení nebo narušení jeho reputace, jež by mohlo mít negativní dopad na reputaci s ním spolupracujících subjektů. Vystupuje-li Stavebník a/nebo Vedlejší účastník pro společnost CETIN nebo jejím jménem, dávají dodržování uvedených zásad najevo.

13.13 Smlouva je vyhotovena ve třech (3) vyhotoveních, z nichž každé má platnost originálu. Každá ze Smluvních stran obdrží jedno (1) vyhotovení.

13.14 Součástí Smlouvy jsou následující Přílohy:

Příloha č. 1 - Projekt

Příloha č. 2 - Dohoda o převodu některých práv a povinností z rozhodnutí o umístění stavby – vzor

Doložka

dle § 43 odst. 1 zákona č. 131/2000 Sb., o hlavním městě Praze, v platném znění, potvrzující splnění podmínek pro platnost právního jednání městské části Praha 3. Uzavření této smlouvy bylo schváleno rozhodnutím RMČ Praha 3, a to usnesením č. 568 ze dne 13.7.2022.

Číslo smlouvy CETIN: VPI/PH/2021/064
Číslo smlouvy Stavebníka: 2022/00977/OMA-OEM

SAP S/4 Hana:
Registr smluv: Ano

CETIN:

V Praze dne _____

Stavebník:

V Praze dne _____

CETIN a.s.
Bušek Martin
Manažer, PPPS Praha

Městská část Praha 3
RNDr. Jan Materna Ph.D. na základě
zmocnění

Vedlejší účastník:

V Litoměřicích dne _____

Gardenline s.r.o.
Ing. Miloš Náprstek
jednatel

Technická zpráva

Překládka je vyvolána plánovanou stavbou MČ Praha 3, a to rekonstrukcí prostoru Tachovského náměstí.

Stavebník (investor) :MČ Praha 3

Územní rozhodnutí zajišťuje stavebník.

Na nové trasy bude uzavřena smlouva služebnosti.

Stavba bude probíhat v záboru staveniště.

Na východní straně Tachovského nám. se nachází stávající trasa, která koliduje s nově navrženými terénními stupni a záhony. Kabelová trasa bude přeložena od odbočení z hlavní trasy v ul. Koněvova blíže k zástavbě až k odbočení do SR157 (umístěného v č.p. 288) a do ÚR157/1 (umístěného v č.p.290). Dále bude na vých. straně Tachovského nám. zrušeno připojení demolovaného domku č. kat. 487/2 a napojení VTA, který byl již zrušen - vše ze SR157 umístěného v č.p. 288. V severozápadní části Tachovského náměstí bude provedena ochrana stávající trasy děl. chráničkou v místě nového schodiště na rohu domu č.p. 649. V prostoru východní opěrné zdi přístupové rampy do tunelu Karlín-Žižkov, která bude v rámci stavby kompletně přestavěna, prochází podél kabelovodu neprovozovaný kabel, který dle vyjádření Provozu nebude překládán. Od křižovatky ul. Koněvova a Chlumova je prostorem Tachovského náměstí veden kabel do domu č.p.288, který koliduje s navrženými podzemními kontejnery na odpad a občasně pojížděnou plochou náměstí. Kabel je v č.p.288 v rezervě a dle Provozu nebude překládán.

Nové trasy nutno koordinovat s překládkami ostatních inž.sítí.

PPD - Propočet projektové dokumentace

Název stavby: VPI, Obnova Tachovského nám.
 Číslo SPP prvku: 16010-041209
 Zhotovitel PD: Avalon s.r.o., Rokycanova 18/279, 130 00 Praha 3, IČ 639 78 865
 KPO: Praha-centrum
 HOST:
 VUJ: RSU Fibichova

Technické údaje:

KMVYK:	0.043	KMP:	6.300	bytových HTS	0
KMVYK: voz.	0.000	KMMK:	0.063	podnik. HTS:	0
km otvorů:	0.000	KMNT:	0.000	rekreač. HTS:	0
		KMTRU:	0.000	PP HR:	0
		KMOK:	0.000	PP UR:	0
		KMVL:	0.000		
		KMTRK:	0.000		

Rozdělení dle zón:

1: Nad 100 tis. obyv.

Historické centrum	0.000 km	Městská zástavb	0.000 km	Předměstí	0.000 km
--------------------	----------	-----------------	----------	-----------	----------

2: Od 10 tis. do 100 tis. obyv.

Historické centrum	0.000 km	Městská zástavb	0.000 km	Předměstí	0.000 km
--------------------	----------	-----------------	----------	-----------	----------

3: Od 1 tis. do 10 tis. obyv.

Historické centrum	0.000 km	Městská zástavb	0.000 km	Předměstí	0.000 km
--------------------	----------	-----------------	----------	-----------	----------

4: Do 1 tis. obyv.

Chráněná přírodní úze	0.000 km	Ostatní terén	0.000 km		
-----------------------	----------	---------------	----------	--	--

Rekapitulace nákladů:

PŘÍPRAVA	35 550,14 Kč
ZEMNÍ PRÁCE	64 780,29 Kč
MONTÁŽ	83 597,23 Kč
GEODETICKÉ PRÁCE PŘÍPRAVA	0,00 Kč
GEODETICKÉ PRÁCE REALIZACE	7 841,28 Kč
VĚCNÁ BŘEMENA PŘÍPRAVA	1 897,09 Kč
VĚCNÁ BŘEMENA REALIZACE	12 698,70 Kč
PROVOZNÍ PRÁCE	0,00 Kč
MATERIÁL DOD. CETIN	0,00 Kč
MATERIÁL VYŘAZENÝ	0,00 Kč
MATERIÁL ZHOTOVITELE - Vykazovaný	29 998,72 Kč
MATERIÁL ZHOTOVITELE - Nevykazovaný	0,00 Kč
POPLATKY	0,00 Kč

Celkové náklady: 236 363,45 Kč

STAVEBNÍ ČINNOST	186 217,52 Kč
------------------	---------------

NESTAVEBNÍ ČINNOST	50 145,93 Kč
--------------------	--------------

Seznam položek

Číslo SAP	Stavební činnost	Název položky	Množství
PŘÍPRAVA			
958084		Návrh cenový a technický	1.00 ks
954640		Projekt dopravně inženýrského opatření	8680.00 JV
		investor nosné stavby požaduje realizaci překládky v předstihu před vlastní stavbou	
953634		Projekt tlkm liniové metalické sítě	16120.00 JV
		trasa do 0,101km, zóna I dle obj.CETIN č.1620074435_05.06.2017 + doplnění CTN	
ZEMNÍ PRÁCE			
954970 S		Pokládka PE nebo vrapované chráničky	10.00 m
954975 S		Povrchy nad rámeček mozaika	3.00 m2
955265 S		Práce zemní pro podzemní tratě síťové	4320.16 JV
		Montáž chrániček SYSPRO (nelze počítat jako montáž trubky PE)	
954951 S		Rýha v chodníku litý asfalt 35/50-70	31.00 m
952357 S		Rýha v chodníku moz.35/50-70rozš.o 10cm	72.00 m
952361 S		Rýha v chodníku mozaika 35/50-70	12.00 m
955052 S		Vytyčení trasy ve volném terénu	43.00 m
954972 S		Znovuosazení obrubníků chodníkových	4.00 m
951349 S		Zřízení a odstr.přech.lávky z ocel.desky	5.00 ks
MONTÁŽ			
952649 S		Měření stejnosměrné během stavby- první čtyřka	6.00 ks
952650 S		Měření stejnosměrné během stavby - další čtyřka	510.00 ks
952644 S		Měření střídavé během stavby - další čtyřka	64.00 ks
952643 S		Měření střídavé během stavby - první čtyřka	2.00 ks
952647 S		Měření útlumu během stavby- první čtyřka	3.00 ks
954999 S		Montáž jedné čtyřky s jednostr.číslováním	100.00 ks
955000 S		Montáž jedné čtyřky s oboustr.číslováním	133.00 ks
955288 S		Montáž koncovky SKH	5.00 ks
955282 S		Montáž spojky smrštiteľné nad 50 čtyřek	5.00 ks
952602 S		Montáž trubky úložné	14.00 m
954992 S		Montáž úložných kabelů do 300 XN	10.00 m
954991 S		Montáž úložných kabelů do 50 XN	65.00 m
958592 S		Provádění PEW v maintenance window	1.00 ks
958469 S		Uvedení stavby do provozu	1240.00 JV
		Kolaudace_doklady	
955630 S		Vyhledání průběhu tlk. kabelu při výstavbě	4.00 ks
958555 S		Zpracování dok. skut. provedení do 50 m	1.00 ks
955312 S		Zrušení skříň.rozv.na omítku do 10 čtyř.	1.00 ks
955066 S		Zrušení spojky smrštiteľné do 50 čtyř.	1.00 ks
955067 S		Zrušení spojky smrštiteľné nad 50 čtyř	2.00 ks
955081 S		Zrušení ukončení jedné čtyřky v rozvad.	3.00 ks
955083 S		Zrušení ukončení kabelu v rozvaděči	1.00 ks
955042 S		Zrušení úložných kabelů do 300 XN	102.00 m
955041 S		Zrušení úložných kabelů do 50 XN	79.00 m
955040 S		Zrušení úložných kabelů do15 XN	27.00 m
GEODETIKÉ PRÁCE REALIZACE			
955198 S		Plán geom.pro VBŘ do 200m vč.(kus=100m)	1.00 ks
956284 S		Zaměření trasy pro stavbu do 100m	1.00 ks
VĚCNÁ BŘEMENA PŘÍPRAVA			
955313		Uzavření sml. o SB o VBŘ	1.00 ks

VĚCNÁ BŘEMENA REALIZACE

954830	Projednání Smlouvy o zřízení věcného břemene náhrada VBř 200Kč/bm_HMP-TSK	7400.00 JV
955315	Uzavření sml.na zákl.SSB a přípr.vkl.VBŘ	1.00 ks
958085	Zajištění vkladu/výmazu věcného břemene do/z KN	1.00 ks

Limitka materiálu

Číslo SAP	Stavební činnost	Název položky	Množství
MATERIÁL ZHOTOVITELE - Vykazovaný			
303918 S		Deska krycí plast. 300x1000 mm	40.00 ks
303813 S		Fólie výstražná 330mm PE oranžová	43.00 m
300121 S		Kabel plastový TCEPKPFLE 50x4x0,6	63.00 m
316534 S		Koncovka smršť. SKH 2 9/20 mm	1.00 ks
316541 S		Koncovka smršť. SKH 3 15/35 mm	2.00 ks
316558 S		Koncovka smršť. SKH 6 70/120 mm	2.00 ks
302550 S		Mini Marker 1401 3M Ball	13.00 ks
312417 S		Modul konektor. 4000-25P	28.00 ks
312425 S		Modul konektor. 9700-10P	7.00 ks
407578 S		Souprava čistící 4413L	1.00 ks
320312 S		Souprava odbočovací BOKT-5S-43/8-75/15	2.00 ks
312889 S		Spojka kabelová XAGA 500 75/15- 400/FLE	4.00 ks
320294 S		Spojka smršťovací XAGA 500-100/25-460	1.00 ks
319184 S		Spona trubkySYSPRO	60.00 ks
319209 S		Trubka dělená SYSPRO 160/110	10.00 m
MATERIÁL ZHOTOVITELE - Nevykazovaný			
304267 S		Páska lepící iz. 19mmx20mx0,15mm černá	1.00 ks
301685 S		Páska pryž. izolační 19mmx10m Rotunda	1.00 ks

k. ú. Žižkov

4435/2



4435/1

491

490

489

479/1

486

484

487/1

487/2

485

488

4370

4366

4369/1

4350

4367

882

885

886

891




LEGENDA:




NOVÁ TRASA SEK Česká telekomunikační infrastruktura a.s.
 NA POZEMCÍCH VLASTNÍKA: HLAVNÍ MĚSTO PRAHA,
 Mariánské náměstí 2/2
 110 00 Praha 1- Staré Město
 CELK. DL. NOVÉ TRASY: cca 37,- m



RUŠENÁ TRASA Česká telekomunikační infrastruktura a.s.
 CELK. DL. RUŠENÝCH TRAS: cca 156,- m

Investor:  Česká telekomunikační infrastruktura a.s. Olšanská 2681/6		Projektant:  AVALON s.r.o. Rokycanova 279/18	
Smluvní zhotovitel (GP):  TEMO-TELEKOMUNIKACE a.s. U Záběhlického zámku 233/15		[Redacted]	
Stavba č.: 16010-041209		Číslo zakázky: 17Z0112	
Objekt: VPI, Obnova Tachovského nám. Zákres stavby do podkladu katastr. mapy		Část: SLP	Datum: 06/2017
		Projektový stupeň: DPS	Počet M: 1
		Měřítko: 1:500	Paré č.: 1

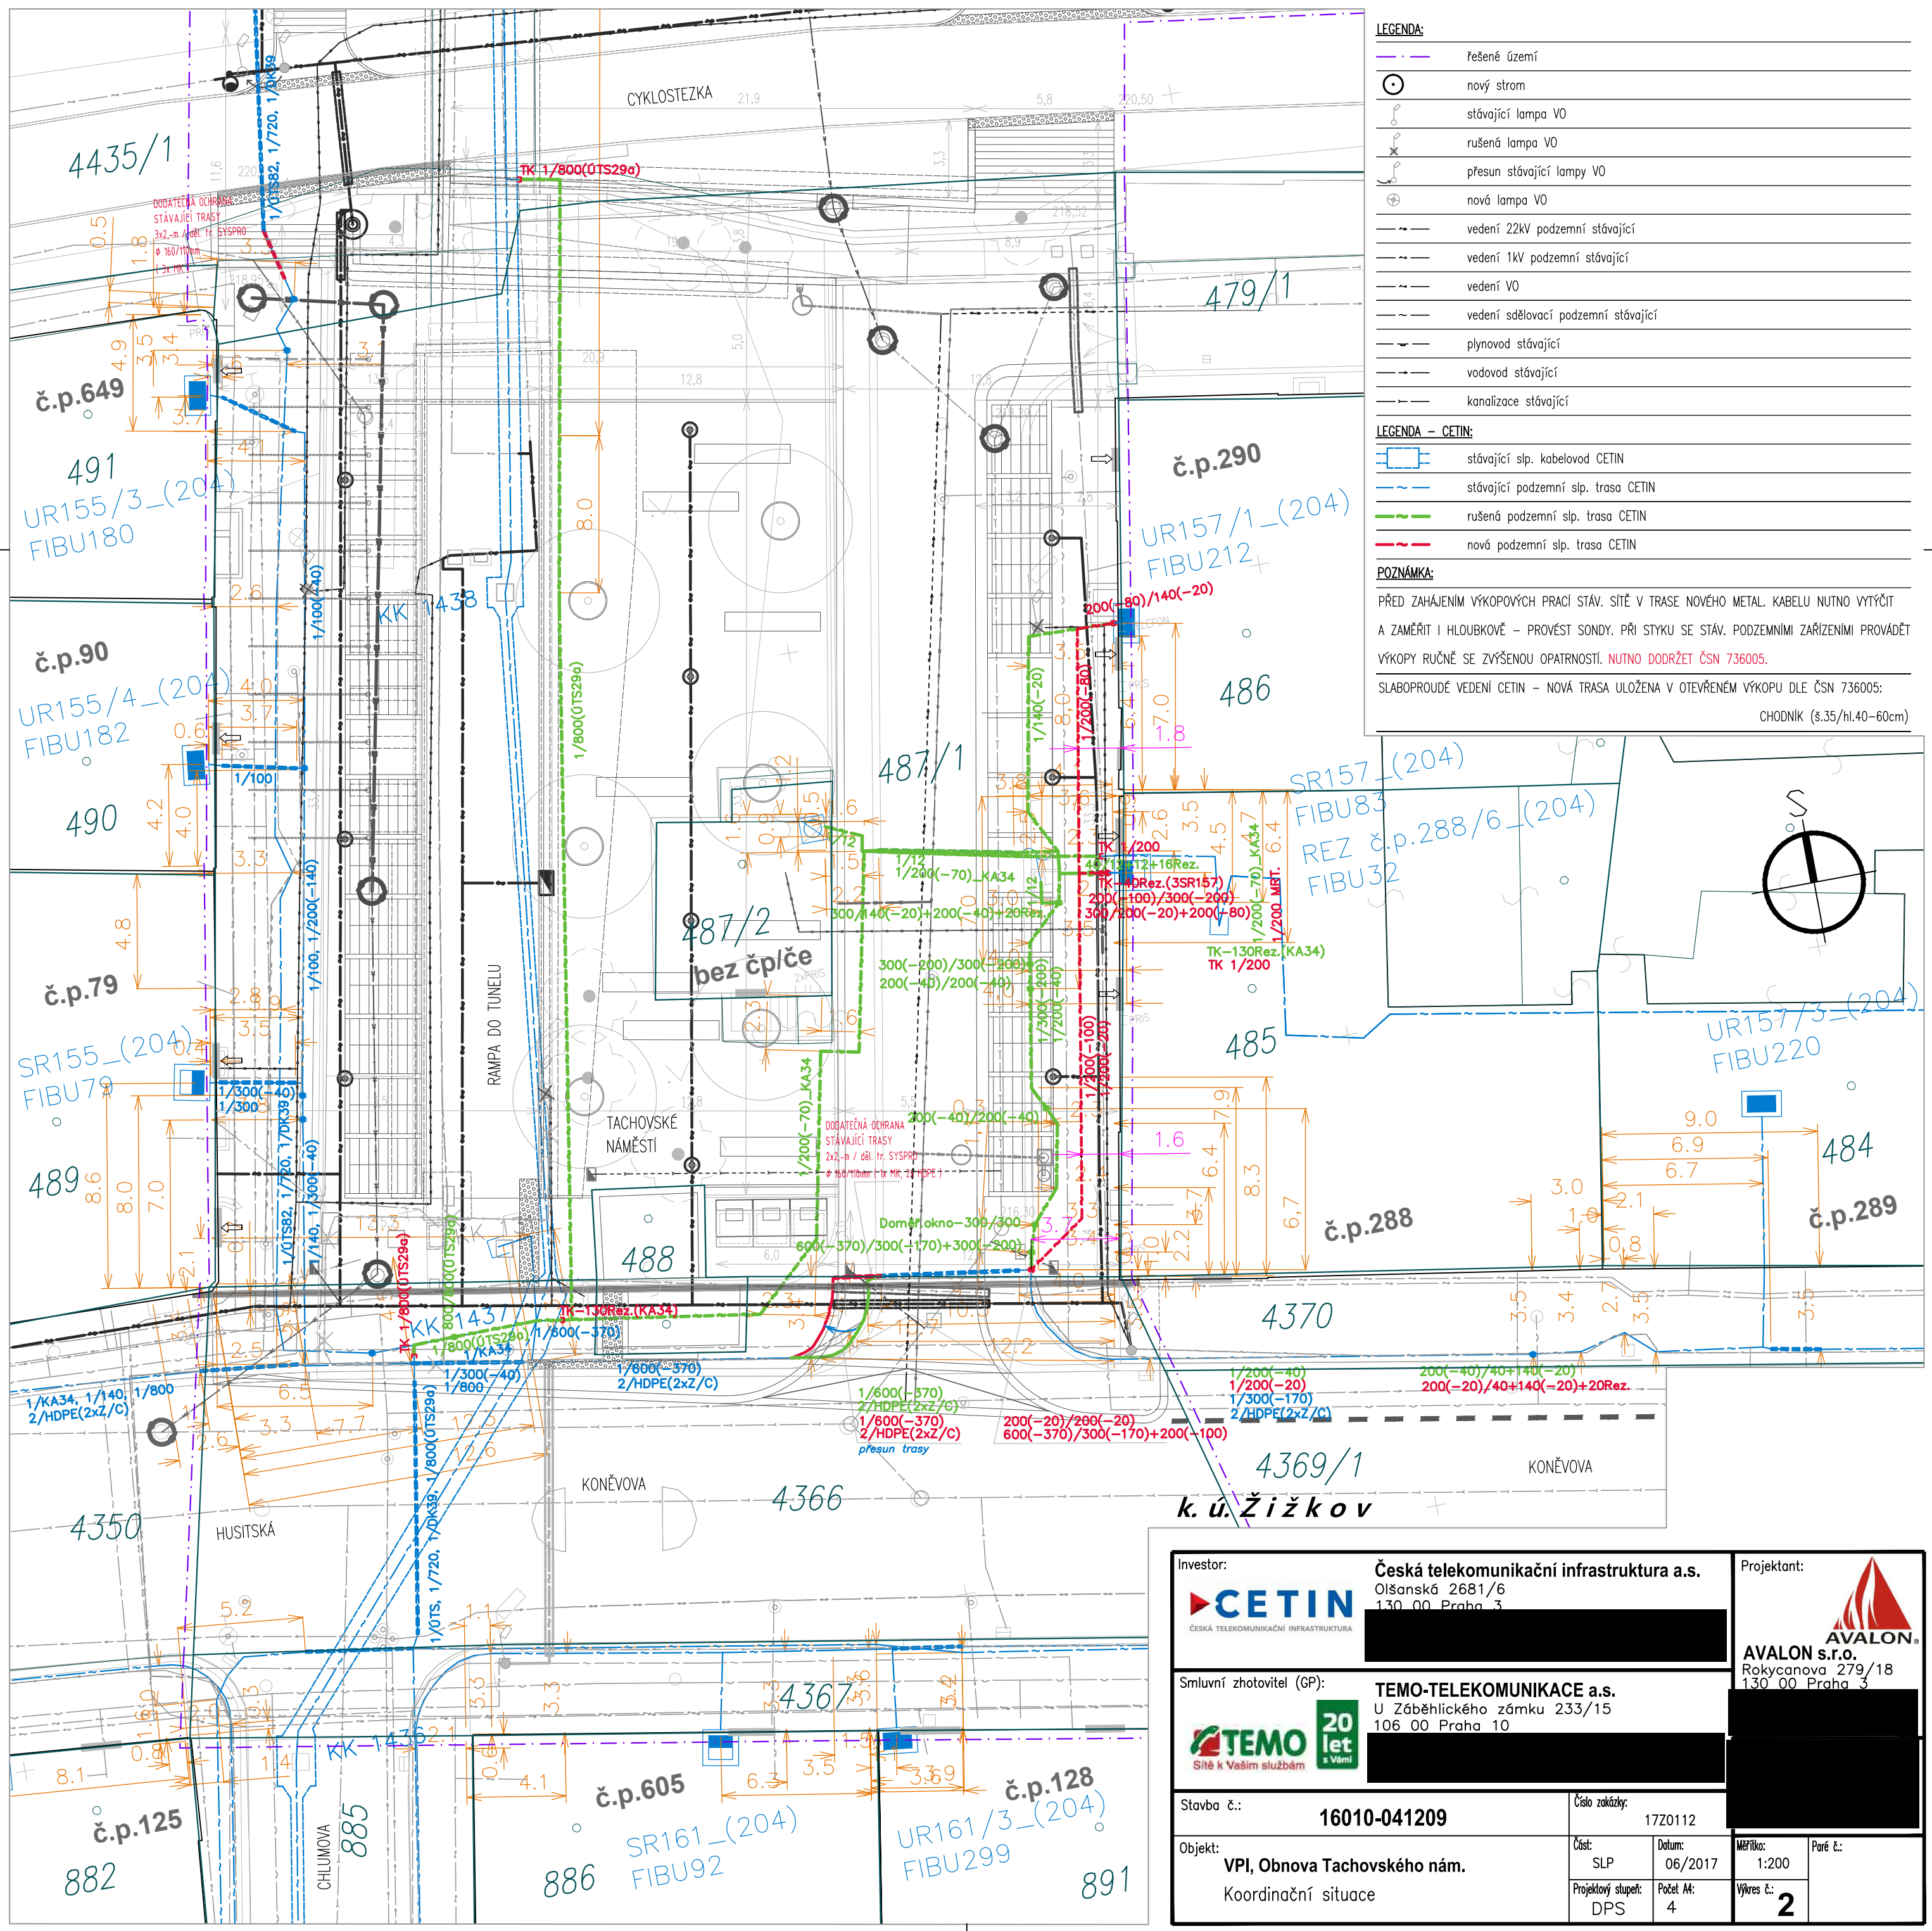

LEGENDA:

- řešené území
- nový strom
- stávající lampa V0
- rušená lampa V0
- přesun stávající lampy V0
- nová lampa V0
- vedení 22kV podzemní stávající
- vedení 1kV podzemní stávající
- vedení V0
- vedení sdělovací podzemní stávající
- plynovod stávající
- vodovod stávající
- kanalizace stávající

LEGENDA – CETIN:

- stávající slp. kabelovod CETIN
- stávající podzemní slp. trasa CETIN
- rušená podzemní slp. trasa CETIN
- nová podzemní slp. trasa CETIN

POZNÁMKA:

PŘED ZAHÁJENÍM VÝKOPOVÝCH PRACÍ STÁV. SÍŤ V TRASE NOVÉHO METAL. KABELU NUTNO VYTÝČIT A ZAMĚŘIT I HLUBKOVĚ – PROVĚST SONDY. PŘI STYKU SE STÁV. PODZEMNÍMI ZAŘÍZENÍMI PROVÁDĚT VÝKOPY RUČNĚ SE ZVÝŠENOU OPATRNOSTÍ. NUTNO DODRŽET ČSN 736005.



SLABOPROUDÉ VEDENÍ CETIN – NOVÁ TRASA ULOŽENA V OTEVŘENÉM VÝKOPU DLE ČSN 736005: CHODNÍK (s.35/hl.40–60cm)

Investor: Česká telekomunikační infrastruktura a.s. Olšanská 2681/6 130 00 Praha 3		Projektant: AVALON s.r.o. Rokycanova 279/18 130 00 Praha 3	
Smluvní zhotovitel (GP): TEMU-TELEKOMUNIKACE a.s. U Záběhlického zámku 233/15 106 00 Praha 10		Číslo zakázky: 1720112	
Stavba č.: 16010-041209		Část: SLP	Datum: 06/2017
Objekt: VPI, Obnova Tachovského nám. Koordinační situace		Projektový stupeň: DPS	Paré č.: 2

Hl. m. Praha Praha 3 k.ú. Žižkov

LEGENDA:

	STÁVAJÍCÍ – ZEMNÍ KABEL METAL
	ZEMNÍ HDPE
	STÁVAJÍCÍ – KABELOVOD
	PŘENESENÉ – ZEMNÍ KABEL METAL
	ZEMNÍ HDPE
	NOVÉ – ZEMNÍ KABEL METAL
	ZEMNÍ HDPE
	NOVÉ – CHRÁNIČKY SYSPRO
	RUŠENÉ – ZEMNÍ KABEL METAL
	ZEMNÍ HDPE

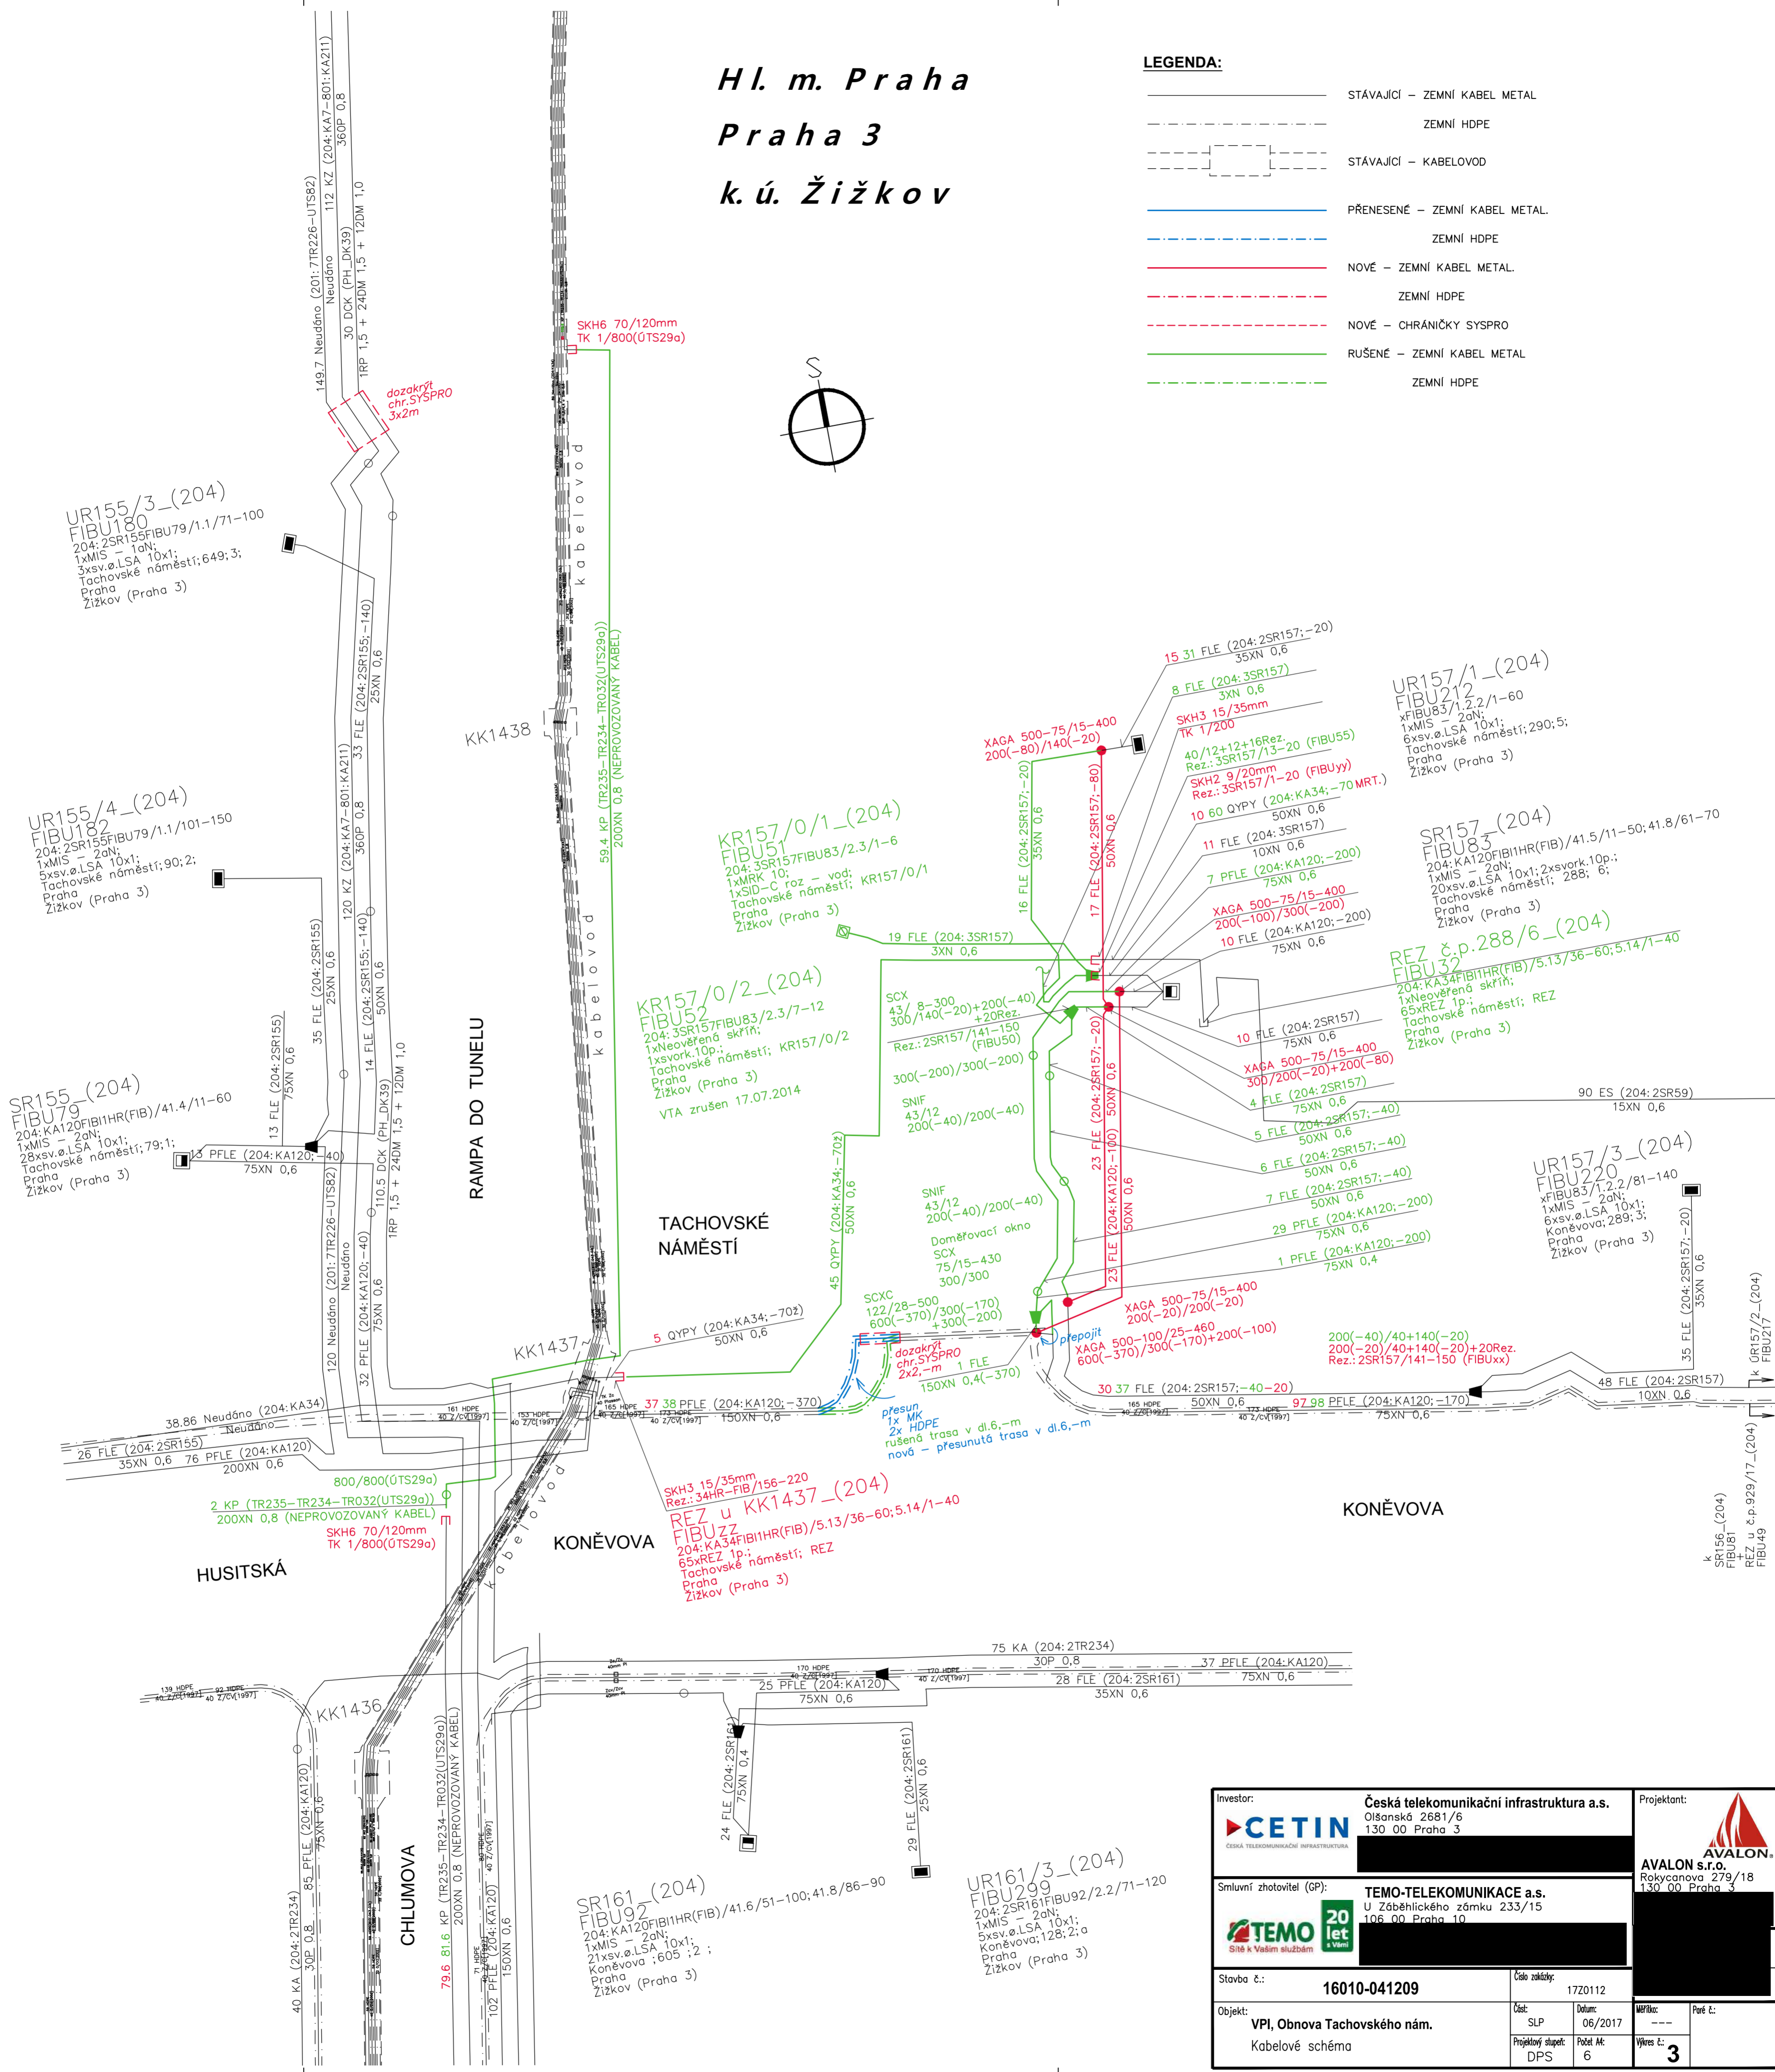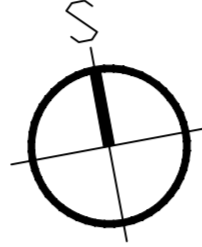

Investor: CETIN ČESKÁ TELEKOMUNIKAČNÍ INFRASTRUKTURA	Česká telekomunikační infrastruktura a.s. Olšanská 2681/6 130 00 Praha 3	Projektant: AVALON AVALON s.r.o. Rokycanova 279/18 130 00 Praha 3
Smluvní zhotovitel (GP): TEMO Sítě k Vaším službám	TEMO-TELEKOMUNIKACE a.s. U Záběhlického zámku 233/15 106 00 Praha 10	
Stavba č.: 16010-041209	Číslo zakázky: 17Z0112	
Objekt: VPI, Obnova Tachovského nám. Kabelové schéma	Číslo: SLP Datum: 06/2017 Projektový stupeň: DPS	Měřítko: --- Počet listů: 6 Výkres č.: 3

DOHODA O PŘEVODU NĚKTERÝCH PRÁV A POVINNOSTÍ ZE SPRÁVNÍHO ROZHODNUTÍ

CETIN a.s.

se sídlem Českomoravská 2510/19, Libeň, 190 00 Praha 9
zapsaná v obchodním rejstříku vedeném u Městského soudu v Praze pod sp. zn. B 20623
IČO: 04084063
DIČ: CZ04084063
zastoupená Ludmilou Pažoutovou, Specialistou pro výstavbu sítě

(dále jen „**Nabyvatel**“)

a

Městská část Praha 3

Havlíčkovo náměstí 9/700
IČO: 00063517
DIČ: CZ00063517
zastoupená: Jiřím Ptáčkem, starostou, k podpisu na základě zmocnění pověřen RNDr. Jan Materna Ph.D., radní městské části

(dále jen „**Převodce**“)

Nabyvatel a Převodce dále společně jako „**Smluvní strany**“ a jednotlivě jako „**Smluvní strana**“,

dne, měsíce a roku níže uvedeného, dle příslušných ustanovení zákona č. 89/2012 Sb., občanský zákoník, v účinném znění (dále jen „**Občanský zákoník**“) uzavírají tuto

DOHODU O PŘEVODU NĚKTERÝCH PRÁV A POVINNOSTÍ ZE SPRÁVNÍHO ROZHODNUTÍ

(dále jen „**Dohoda**“)

1. PŘEDMĚT DOHODY

- 1.1 Převodce je na základě rozhodnutí o umístění stavby „ **Obnova Tachovského náměstí, Praha 3, Žižkov**“, které bylo vydáno dne 31. 7. 2017, Městská část Praha 3, Úřad městské části, odbor výstavby, Havlíčkovo náměstí 9/700, Praha 3, Ing. Anna Součková, pod čj. UMCP3 074088/2017 a nabylo právní moci dne 5. 9. 2017 (dále jen „**Rozhodnutí o umístění stavby**“) oprávněn k umístění Objekt D – infrastruktura – SO 451 – Úprava sítě CETIN (dále jen „**Stavba**“). Rozhodnutí o umístění stavby je Přílohou č. 1 Dohody.
- 1.2 Předmětem převodu jsou některá práva a povinnosti z Rozhodnutí o umístění stavby, a to právo k umístění Stavby za podmínek v citovaném rozhodnutí stanovených, a dále s ním související práva a povinnosti, která plynou ze stanovisek dotčených orgánů státní správy, správců inženýrských sítí a účastníků řízení pro umístění Stavby, tak jak jsou stanoveny v Rozhodnutí o umístění stavby.

2. PŘEVOD PRÁV

- 2.1 Převodce uzavřením Dohody, s účinností ke dni uzavření Dohody, převádí na Nabyvatele některá práva a povinnosti z Rozhodnutí o umístění stavby, a to toliko právo k umístění

Příloha č. 2

Stavby za podmínek v Rozhodnutí o umístění stavby stanovených, a dále související práva a povinnosti, která plynou ze stanovisek dotčených orgánů státní správy, správců inženýrských sítí a účastníků řízení, tak jak jsou v Rozhodnutí o umístění stavby stanoveny.

- 2.2 Převodce se zavazuje postoupení písemně oznámit Správnímu orgánu nejpozději do třiceti (30) pracovních dnů ode dne uzavření Dohody.

3. ZÁVĚREČNÁ USTANOVENÍ

- 3.1 Dohoda, a práva a povinnosti Smluvních stran z Dohody vyplývající, se řídí právními předpisy České republiky, zejména Občanským zákoníkem, a případné spory budou řešeny příslušnými soudy České republiky.
- 3.2 Podepsáním této Dohody Smluvní strany výslovně souhlasí s tím, aby byl celý text této dohody, případně její obsah a veškeré skutečnosti v ní uvedené ze strany Městské části Praha 3 uveřejněny, a to i v registru smluv dle zákona č. 340/2015 Sb., o zvláštních podmínkách účinnosti některých smluv, uveřejňování těchto smluv a o registru smluv (zákon o registru smluv). Smluvní strany též prohlašují, že veškeré informace uvedené v této dohodě nepovažují za obchodní tajemství ve smyslu § 504 zákona č. 89/2012 Sb., občanského zákoníku a udělují svolení k jejich užití a uveřejnění bez stanovení jakýchkoliv dalších podmínek.
- 3.3 Jakákoli případná platba uskutečněná na základě této Dohody, včetně popisu stran transakce, částky, data uskutečnění apod. může proběhnout z transparentního účtu Převodce, tedy může být zveřejněna prostřednictvím internetu.
- 3.4 Žádný projev Smluvních stran učiněný při jednání o Dohodě ani projev učiněný po uzavření Dohody, jež není v Dohodě uveden, nesmí být vykládán v rozporu s výslovnými ustanoveními Dohody a nezakládá žádný závazek ani jedné ze Smluvních stran.
- 3.5 Dohoda může být měněna nebo zrušena pouze písemně; změna jinou formou je vyloučena. Za písemnou formu nebude pro tento účel považována výměna e-mailových či jiných elektronických zpráv.
- 3.6 Smluvní strany si nepřejí, aby nad rámec ustanovení Dohody byla jakákoliv práva a povinnosti dovozovány z dosavadní či budoucí praxe zavedené mezi Smluvními stranami či zvyklostí zachovávaných obecně či v odvětví týkajícím se předmětu plnění Dohody, ledaže je v Dohodě výslovně sjednáno jinak. Vedle shora uvedeného si Smluvní strany potvrzují, že si nejsou vědomy žádných dosud mezi nimi zavedených obchodních zvyklostí či praxe.
- 3.7 Dohoda nabývá platnosti a účinnosti v den jejího uzavření.
- 3.8 Dohoda je vyhotovena ve čtyřech (4) vyhotoveních, z nichž každé má platnost originálu. Každá ze Smluvních stran obdrží dvě (2) vyhotovení.
- 3.9 Následující Přílohy jsou nedílnou součástí Dohody:

Příloha č. 1 – Rozhodnutí o umístění stavby

Příloha č. 2

Nabyvatel:

Převodce:

V Praze dne _____

V _____ dne _____

CETIN a.s.
Ludmila Pažoutová
Specialista pro výstavbu sítě

za Městskou část Praha 3
V zastoupení
RNDr. Jan Materna Ph.D.

Doložka dle § 43 odst. 1 zákona č. 131/2000 Sb., o hlavním městě Praze, v platném znění, potvrzující splnění podmínek pro platnost právního jednání městské části Praha 3. Uzavření tohoto dodatku bylo schváleno rozhodnutím RMČ Praha 3, a to usnesením ze dne č.