
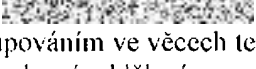


Smlouva o dílo

ev. číslo objednatele: S - 4840/MJI/2022 uvádět při fakturaci

Smluvní strany:


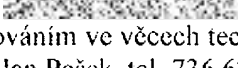
Středočeský kraj

se sídlem: Zborovská 11, 150 21 Praha 5
IČO: 708 91 095
zastoupený: Ing. Jaroslav Říkovský, MPA, vedoucím Odboru majetku a hospodářské správy, pověřen dle směrnice č. 164 o zadávání veřejných zakázek SK
Bankovní spojení: 
Číslo účtu: 
osoba pověřená zastupováním ve věcech technických:
Bc. Karel Kulhavý, vedoucí oddělení provozní a hospodářské správy, tel.: 257 280 405, kulhavy@kr-s.cz

(dále jen "Objednatel")

a

Aquaconstav a.s.

se sídlem: Žižkova 1077, 256 01 Benešov
zastoupená: Janem Peškem
IČ: 26771764
Bankovní spojení: 
Číslo účtu: 
osoba pověřená zastupováním ve věcech technických:
jméno, e-mail, telefon: Jan Pešek, tel. 736 621 163

(dále jen „Zhotovitel“)

uzavírají tuto Smlouvu o dílo v souladu s ustanoveními § 2586 a následujících zák. č. 89/2012 Sb., občanský zákoník, v platném znění, a za následujících podmínek (dále jen „Smlouva“):

Článek 1.

Předmět Smlouvy

1. Zhotovitel se zavazuje provést pro Objednatel v rozsahu a za podmínek stanovených touto Smlouvou dále specifikované dílo „Oprava stávající požárně bezpečnostního řešení kotelny KÚ“ (dále jen „Dílo“). Dílo musí splňovat kritéria dle této Smlouvy a nabídky podané do veřejné zakázky s názvem: „Oprava stávající požárně bezpečnostního řešení kotelny KÚ“. Předmět Díla jsou práce spočívající v opravě stávající požárně bezpečnostního řešení kotelny Krajského úřadu, vč. lokálních sanačních a natěračských prací. Detailní specifikace Díla tvoří Přílohy č. 1, 2 a 3 této Smlouvy – Projektová dokumentace a naceněný rozpočet s harmonogramem. Objednatel si vyhrazuje právo rozsah Díla v průběhu realizace upravovat.
2. Součástí Díla jsou i práce a činnosti v této Smlouvě výslovně nspecifikované, které však jsou k řádnému provedení Díla nezbytné, a o kterých Zhotovitel vzhledem ke své kvalifikaci a



zkušenostem měl, nebo mohl vědět. Provedení těchto nespecifikovaných prací a činností však v žádném případě nezvyšuje touto Smlouvou sjednanou cenu za provedení Díla.

3. Zhotovitel bere na vědomí, že při provádění Díla je vázán jak ustanoveními této Smlouvy, tak nabídkou, včetně příloh, kterou podal do předmětné veřejné zakázky a na základě které byl vybrán jako nejvhodnější uchazeč a Zhotovitel Díla.
4. Zhotovitel souhlasí v souladu s § 2 písm. c) zákona č. 320/2001 Sb., o finanční kontrole, s výkonem kontroly na předmětu Veřejné zakázky. V případě, že část Díla bude Zhotovitel plnit prostřednictvím jiných subjektů je povinen zajistit, aby tyto subjekty podléhaly povinnostem uvedeným v tomto bodě Smlouvy. Tuto povinnost má Zhotovitel i v případě dodavatelských subjektů. Zhotovitel je povinen smluvně zajistit, aby součinnost při plnění jeho závazků dle tohoto článku poskytli v plném rozsahu i jeho subdodavatelé. Pokud tak neučiní, bude odpovídat Objednateli za jejich nesoučinnost sám.

Článek 2.


Místo a doba plnění

1. Místem plnění je sídlo Objednatele na adrese Zborovská 11, 150 21, Praha 5.
2. Termín pro provedení a ukončení kompletního Díla je **od protokolárního předání staveniště nejpozději do 7 měsíců**. Zahájení prací bude do 48 hodin od nabytí účinnosti Smlouvy. **Pro úspěšné splnění termínu se Zhotovitel zavazuje vykonávat práce i během víkendů a dnů pracovního volna.**
3. Dílo je provedeno (dokončeno) jeho předáním dle čl. 5. Provedením Díla se rozumí splnění předmětu Díla podle čl. 1, které je v souladu s Přílohou Smlouvy č. 1 a předání Díla jako celku Objednateli. O předání Díla se pořídí závěrečný písemný předávací protokol podepsaný kontaktními osobami, uvedenými v čl. 11 této Smlouvy. Dílo může být zhotoveno i před stanoveným termínem. Předání jednotlivých částí Díla dle následujících ustanovení nemá vliv na předání Díla jako celku.
4. Zhotovitel není v prodlení se splněním Díla, ani jeho částí, ani v prodlení se splněním jiné své povinnosti dle této Smlouvy po dobu, po kterou trvá překážka pro splnění dané povinnosti způsobená vyšší mocí nebo prodlením Objednatele.

Článek 3.

Cena

1. Smluvní strany se dohodly na celkové ceně za Dílo specifikované v čl. 1 této Smlouvy ve výši: **882 036,66 Kč bez DPH**.
K ceně Díla bude účtováno zákonné DPH ve výši: **185 227,70 Kč**.
Celková cena za realizaci celého Díla vč. DPH tak činí **1 067 264,36 Kč**.
2. Smluvní strany se výslovně dohodly, že v ceně jsou zahrnuty veškeré náklady Zhotovitele související s plněním dle této Smlouvy a tato cena je konečná a úplná.
3. Výše uvedená cena se může měnit pouze v případě, dojde-li ke změně rozsahu Díla vymezeného nabídkou v rámci výběrového řízení ze strany Objednatele, na což si Objednatel vyhrazuje právo. V případě, že bude Objednatel dodatečně požadovat větší rozsah Díla (vícepráce), bude toto řešeno uzavřením dodatku k této Smlouvě odsouhlaseného oběma smluvními stranami. Cena Díla se dále může změnit v případě, že dojde ke změně zákonné výše DPH.
4. Práce nad rámec předmětu plnění této Smlouvy vyžadují předchozí dohodu Smluvních stran formou písemného dodatku k této Smlouvě. Pokud Zhotovitel provede tyto práce bez předchozího sjednání písemného dodatku k této Smlouvě, považuje se hodnota takových prací za zahrnutou v celkové ceně Díla dle této Smlouvy. Písemný dodatek může být uzavřen pouze v souladu s právem veřejných zakázek.

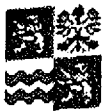

5. Zhotovitel je povinen poskytnout slevu z ceny Díla za neprovedené práce, a to ve výši ceny stanovené v jeho nabídce, a pokud ji nelze určit, ve výši ceny neprovedených prací v místě a čase obvyklé.
6. Objednatel je oprávněn v souladu s platnou legislativou na základě své úvahy snížit rozsah požadovaných prací (méně práce). O práce, které nebudou realizovány na základě požadavku Objednatele, bude snížena celková cena v souladu s ustanovením tohoto článku.

Článek 4.


Členění ceny a platební podmínky

1. Smluvní strany se dohodly, že Objednatel nebude Zhotoviteli hradit zálohy na cenu Díla. Cena za realizaci díla bude na konci realizace.
2. Cena za realizaci Díla bude zaplacená na základě dvou faktur vystavené Zhotovitelem dle dílčích faktur dle skutečně odvedené práce. Faktury (daňový doklad) vystavené Zhotovitelem musí obsahovat náležitosti stanovené podle zákona č. 235/2004 Sb., o dani z přidané hodnoty, ve znění pozdějších předpisů, evidenční číslo smlouvy a dále vyčíslení hodnoty Díla bez DPH, samostatně DPH a cenu za Dílo včetně DPH.
3. Smluvní strany se dohodly na lhůtě splatnosti faktur v délce třiceti (30) kalendářních dnů ode dne doručení faktur Objednateli na kontaktní adresu Objednatele. Cena Díla se považuje za uhrazenou okamžikem odepsání fakturované ceny z bankovního účtu Objednatele.
4. Objednatel je oprávněn před uplynutím lhůty splatnosti faktur vrátit bez zaplacení faktury, které neobsahují náležitosti stanovené touto smlouvou nebo budou-li tyto údaje uvedeny chybně. Zhotovitel je povinen podle povahy nesprávnosti faktury opravit nebo nově vyhotovit. V takovém případě není Objednatel v prodlení se zaplacením ceny. Lhůta splatnosti běží pro opravenou nebo nově vystavenou fakturu nově.
5. Objednatel prohlašuje, že na úhradu výše uvedené ceny Díla má v době podpisu této smlouvy zajištěno finanční krytí.
6. V případě prodlení Objednatele s úhradou splatných faktur zaplatí Objednatel Zhotoviteli zákonný úrok z prodlení ve výši stanovené nařízením vlády č. 351/2013 Sb. Objednatel není v prodlení s úhradou faktury v případě, že tato faktura byla vrácena Zhotoviteli pro nedostatky písemně uvedené Objednavatelem nebo pokud nebyla faktura Objednateli vůbec doručena. Splatnost faktury běží teprve od doručení bezvadné faktury.

Článek 5.

Provedení a předání Díla

1. Zhotovitel je při realizaci Díla povinen postupovat s odbornou péčí, podle svých nejlepších znalostí a schopností, přičemž je při své činnosti povinen chránit zájmy a dobré jméno Objednatele a postupovat v souladu s jeho pokyny. V případě nevhodných pokynů Objednatele je Zhotovitel povinen na nevhodnost těchto pokynů Objednatele písemně upozornit, v opačném případě nese Zhotovitel zejména odpovědnost za vady a za škodu, které v důsledku nevhodných pokynů Objednatele Objednateli a/nebo Zhotoviteli a/nebo třetím osobám vznikly.
2. Zhotovitel je povinen Dílo dle této Smlouvy zhotovit řádně a včas. Dílo je zhotoveno jeho předáním dle tohoto článku.
3. Dílo je provedeno řádně, pokud je v souladu s:
 - a) platnou legislativou;
 - b) podmínkami stanovenými touto Smlouvou;
 - c) všemi platnými technickými normami upravujícími předmět Díla;
 - d) pokyny Objednatele; a
 - e) dokumentací Veřejné zakázky.

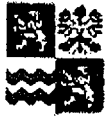

4. Zhotovitel předloží předběžný, nezávazný, harmonogram realizace Díla (Příloha č. 3).
5. Zástupce Objednatele je povinen umožnit Zhotoviteli přístup k jednotlivým prostorům určených k realizaci Díla, či jeho části.
6. Zhotovitel zajistí odstranění odpadu vzniklého při realizaci Díla v souladu se zákonem č. 185/2001 Sb., o odpadech a o změně některých dalších zákonů, ve znění pozdějších předpisů.
7. Zástupce Objednatele je oprávněn odmítnout převzetí Díla, pokud nebude zhotoveno řádně v souladu s jeho pokyny a ve sjednané kvalitě, přičemž v takovém případě zástupce Objednatele důvody odmítnutí převzetí Díla Zhotoviteli sdělí, a to neprodleně. Zhotovitel je povinen odstranit vady tak, aby bylo možné Dílo předat v souladu s touto Smlouvou. Pokud bude odstraňování vad trvat déle, je Zhotovitel v prodlení.
8. Převezme-li Objednatel Dílo, či jeho část s vadami a nedodělky, dohodnou se Smluvní strany, jakým způsobem budou vady a nedodělky odstraněny a dohodu zaznamenají v předávacím protokolu, nebo dílčím předávacím protokolu včetně způsobu a termínu odstranění vad a nedodělků. Nedohodnou-li se na způsobu či termínu odstranění takových vad a nedodělků, náleží Objednateli nároky z odpovědnosti za vady.
9. Nepřevezme-li Objednatel Dílo, či jeho část, v souladu s touto Smlouvou, ve stanoveném termínu, je Zhotovitel v prodlení. V takovém případě Objednatel v předávacím protokolu uvede důvody odmítnutí převzetí Díla, či jeho části a stanoví Zhotoviteli přiměřený náhradní termín pro provedení Díla, či jeho části (dokončení a předání).

Článek 6.

Vlastnické právo

1. Vlastnické právo k věcem materiální povahy přechází na Objednatele úplným zaplacením faktur dle čl. 4. Při závěrečném předání a převzetí Díla dle čl. 2. bude Zhotovitelem předána veškerá případná dokumentace Díla v českém jazyce.
2. Nebezpečí škody na zhotovené věci nese Objednatel ode dne přechodu vlastnického práva ze Zhotovitele na Objednatele.

Článek 7.

Práva a povinnosti Zhotovitele

1. Zhotovitel je povinen provést Dílo ve sjednané kvalitě a ve sjednané době.
2. Zhotovitel provede Dílo podle této Smlouvy na svou vlastní odpovědnost a bude poskytovat všechny ekonomické, materiální a lidské prvky tak, aby mohl naplnit účel této Smlouvy řádně a včas.
3. Zhotovitel je povinen provést Dílo v souladu s příslušnými ČSN, bezpečnostními, hygienickými, protipožárními a jinými souvisejícími právními předpisy, zejména zajistit vlastní dozor nad bezpečností práce a provádět jeho soustavnou kontrolu.
4. Po celou dobu poskytování plnění a s ním souvisejících činností Zhotovitelem Objednateli na základě této Smlouvy se Zhotovitel zavazuje poskytovat služby nejvyšší kvality a při jejich poskytování zachovávat obecné principy vztahující se k plnění Díla, jako je dobrá víra a profesionalita. Při poskytování plnění podle této Smlouvy je Zhotovitel povinen postupovat s odbornou péčí a s přihlédnutím k zájmům Objednatele. Zhotovitel je při plnění Díla povinen dodržovat veškerou platnou legislativu, která se k plnění vztahuje.
5. Zhotovitel je povinen účastnit se jednání svolaných Objednatelem, týkajících se postupu při poskytování plnění dle této Smlouvy. Pokud není specifikováno jinak, účastní se za Zhotovitele takového jednání vždy oprávněné osoby.



6. Při provádění vlastních prací musí být dodržována veškerá bezpečnostní opatření.
7. Zhotovitel písemně vyzve Objednatele k převzetí Díla jako celku nejméně 5 pracovních dnů před datem zamýšleného předání.

Článek 8.


Práva a povinnosti Objednatele

1. Objednatel se zavazuje poskytovat Zhotoviteli úplné, pravdivé, včasné a přehledné informace, jež jsou nezbytně nutné k činnosti podle této Smlouvy, pokud z jejich povahy nevyplývá, že je má zajistit Zhotovitel v rámci plnění předmětu Smlouvy.
2. Objednatel se zavazuje poskytnout Zhotoviteli součinnost, která se v průběhu plnění závazků Zhotovitele dle této smlouvy projeví jako potřebná pro plnění dle této Smlouvy, zejména předat Zhotoviteli všechny dokumenty nezbytně nutné k poskytnutí řádného plnění dle této Smlouvy, umožnit Zhotoviteli a jeho pracovníkům přístup do prostor Objednatele. Součinnost je povinen poskytnout jen na písemné vyžádání kontaktní osoby Zhotovitele adresované kontaktní osobě Objednatele. Toto písemné vyžádání musí obsahovat specifikaci požadované součinnosti.
3. Objednatel souhlasí s případným převzetím dokončeného Díla před uplynutím dohodnutého termínu plnění.
4. Objednatel je oprávněn kontrolovat provádění Díla. Zjistí-li, že Zhotovitel provádí Dílo v rozporu se svými povinnostmi je oprávněn dožadovat se, aby Zhotovitel prováděl Dílo řádným způsobem, popřípadě ihned odstranil vzniklé vady.

Článek 9.

Ochrana důvěrných informací

1. Zhotovitel je povinen zachovávat mlčenlivost o všech skutečnostech, o kterých se dozví při plnění této Smlouvy a které nejsou právním předpisem nebo Objednatelem určeny ke zveřejnění nebo nejsou obecně známé. S informacemi poskytnutými Objednatelem za účelem splnění závazků Zhotoviteli plynoucích z této Smlouvy je povinen Zhotovitel nakládat jako s důvěrnými informacemi.
2. Za důvěrné informace se pro účel této Smlouvy nepovažují:
 - a) informace, které se staly obecně dostupnými veřejnosti jinak než následkem jejich zpřístupnění Zhotovitelem,
 - b) informace, které Zhotovitel získá jako informace nikoli důvěrného charakteru z jiného zdroje než od Objednatele.
3. Zhotovitel se zavazuje použít důvěrné informace výhradně za účelem splnění svých závazků vyplývajících ze Smlouvy. Zhotovitel se zejména zavazuje, že on ani jiná osoba, která bude Zhotovitelem seznámena s důvěrnými informacemi v souladu s touto Smlouvou, je nezpřístupní žádné třetí osobě vyjma případů, kdy:
 - a) Zhotovitel zpřístupní důvěrné informace osobám, které potřebují mít možnost přístupu k těmto informacím za účelem splnění závazků Zhotoviteli vyplývajících z této Smlouvy,
 - b) Zhotovitel zpřístupní důvěrné informace s předchozím písemným souhlasem Objednatele,
 - c) tak stanoví obecně závazný právní předpis.
4. V případě, že Zhotovitel bude mít důvodné podezření, že došlo ke zpřístupnění důvěrných informací neoprávněné osobě, je povinen neprodleně o této skutečnosti informovat Objednatele.
5. Závazek ochrany důvěrných informací zůstává v platnosti i po splnění závazků dle této Smlouvy.
6. Zhotovitel se zavazuje přenést svou povinnost mlčenlivosti na všechny své zaměstnance a poddodavatele podílející se souhlasem Objednatele na poskytování plnění pro Objednatele.

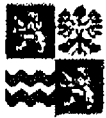

- Objednatel je oprávněn kdykoliv po dobu účinnosti této Smlouvy i po skončení její účinnosti, uveřejnit tuto Smlouvu nebo její část.

Článek 10.

Záruky a odpovědnost

- Zhotovitel ručí za kvalitu provedeného Díla i jeho částí dle této Smlouvy po dobu 5 let od data předání Díla jako celku Objednateli (datum podpisu závěrečného předávacího protokolu). Po dobu, po kterou Objednatel nemůže užívat Dílo pro vady, na které se vztahuje záruka, záruční doba neběží.
- Vadou, na níž se vztahuje záruka, se pro účely této Smlouvy rozumí odchylka v kvalitě, rozsahu nebo parametrech Díla specifikovaného v této Smlouvě, Příloze č. 1 této Smlouvy a obecně závaznými předpisy, technickými normami atp. Zhotovitel je povinen odstraňovat záruční vady během záruční doby bezplatně.
- Zhotovitel nebude odpovědný v případě neprovedení nebo prodlení s plněním předmětu Smlouvy v případě, kdy takové prodlení nebo neplnění bylo způsobeno vyšší mocí nebo z jakékoliv jiné příčiny, která není ovlivnitelná Zhotovitelem. V takovém případě Objednatel nebude od Zhotovitele vyžadovat smluvní pokuty podle této Smlouvy. Za případy vyšší moci se pro účely této Smlouvy považují živelné pohromy, vyhlášení výjimečného stavu a podobné skutečnosti, jejichž působení nemohla žádná ze stran Smlouvy ani při vynaložení veškerého úsilí odvrátit.
- Objednatel bude vady reklamovat do 10 dnů po jejich zjištění písemně na adresu Zhotovitele. Reklamace musí obsahovat popis vady, zejména jak se projevuje.
- V průběhu záruční doby Zhotovitel odstraní prokázané vady, resp. nedodělky, do pěti (5) kalendářních dnů od doručení písemné reklamace Zhotoviteli, pokud si Smluvní strany nedohodnou lhůtu delší z důvodů faktické nemožnosti odstranění vady ve výše uvedené lhůtě, nejdéle však do dvaceti (20) dnů.
- Neodstraní-li Zhotovitel reklamované vady či nedodělky ve lhůtě stanovené v tomto článku, anebo oznámí před jejím uplynutím, že vady či nedodělky neodstraní, uplatní Objednatel přiměřenou slevu ze sjednané ceny Díla, zajistí provedení oprav prostřednictvím jiné osoby na náklady Zhotovitele, nebo je oprávněn od této Smlouvy odstoupit. Volba řešení uvedeného náleží Objednateli.
- Nároky z odpovědnosti za vady se nedotýkají nároků na náhradu škody nebo na smluvní pokutu.
- Zhotovitel prohlašuje, že ke dni uzavření této Smlouvy má sjednáno pojištění odpovědnosti za škodu způsobenou porušením jeho povinností dle této Smlouvy Zhotovitelem, jeho zaměstnanci či jinými osobami, které k plnění svého závazku použil, a že toto pojištění bude udržovat po dobu do provedení Díla a dále dobu jednoho roku po provedení (předání) Díla. Minimální limit pojistného plnění musí být ve výši 1 milionu. V případě, že Zhotoviteli vznikne riziko vzniku odpovědnosti za škodu, způsobenou porušením jiných jeho povinností než této Smlouvy, na kterou se však vztahuje pojištění dle tohoto článku této Smlouvy, výši limitu pojistného plnění odpovídajícím způsobem navýší.
- Zhotovitel předloží neprodleně po uzavření této Smlouvy Objednateli kopii pojistné smlouvy prokazující splnění povinností dle tohoto článku. Objednatel je oprávněn od Zhotovitele kdykoli požadovat písemné prokázání existence pojištění dle tohoto článku této Smlouvy. Kdykoli v průběhu doby pojištění je Zhotovitel povinen neprodleně písemně informovat Objednatele o jakékoli případné změně pojištění znamenající omezení pojistného krytí mající za následek porušení povinností udržovat pojištění dle této Smlouvy a do deseti (10) dnů uvést pojištění do souladu se Smlouvou. Neprokázání uzavřeného pojištění dle tohoto článku je důvodem pro okamžité odstoupení od Smlouvy ze strany Objednatele.
- Jestliže Zhotovitel poruší svou povinnost udržovat po celou dobu trvání závazku z této Smlouvy pojištění v rozsahu stanoveném touto Smlouvou a nezřídí je ani neprodleně poté, co k tomu bude



vyzván Objednatel, je Objednatel oprávněn sjednat pojištění v rozsahu dle tohoto článku této Smlouvy sám. Zhotovitel se zavazuje Objednateli uhradit veškeré náklady vzniklé se sjednáním takového pojištění (zejména pojistné, poplatky atd.), a to neprodleně poté, co k tomu bude vyzván Objednatel. Objednatel je oprávněn započítat splatné i nesplacené pojistné a veškeré související platby proti jakýmkoliv splatným i nesplaceným pohledávkám Zhotovitele vůči Objednateli.

11. V případě, že je Zhotovitel v prodlení s předáním Díla jako celku podle čl. 5. této Smlouvy, je povinen zaplatit Objednateli smluvní pokutu ve výši 0,2 % z celkové ceny Díla bez DPH za každý den prodlení. Strany se mohou dohodnout na možnosti uložení nižší smluvní pokuty. Smluvní pokuta je splatná do 30 dnů ode dne doručení vyúčtování o smluvní pokutě Zhotoviteli.
12. V případě prodlení Objednatel s úhradou splatné faktury má Zhotovitel nárok na úhradu úroků dle nařízení vlády č.351/2013 Sb.

Článek 11.

Kontaktní osoby

Kontaktními osobami ve věci plnění dle této Smlouvy jsou osoby v níže uvedených pracovních pozicích:

Bc. Karel Kulhavý, vedoucí oddělení provozní a hospodářské správy

tel: 257 280 405, email: kulhavy@kr-s.cz

Kontaktními osobami za Zhotovitele:

ve věcech smluvních:




ve věcech technických a organizačních:



Článek 12.

Platnost Smlouvy

1. Tato Smlouva se uzavírá na dobu určitou od podpisu této Smlouvy do předání Díla a podpisu závěrečného předávacího protokolu dle čl. 2 této Smlouvy. Tím není dotčeno ustanovení o odpovědnosti za záruční vady, které zůstává v platnosti i po pozbytí platnosti této Smlouvy a dalších ustanoveních, která ze své povahy mají trvat i po ukončení platnosti této smlouvy jako např. ustanovení o mlčenlivosti a sankcích.
2. Smluvní strany se dohodly, že platnost smlouvy může být ukončena před uplynutím doby dle předchozího odstavce:
 - a) písemnou dohodou smluvních stran,
 - b) písemným odstoupením od Smlouvy dle ustanovení článku 13. této Smlouvy,
 - c) okamžitou písemnou výpovědí Objednatel bez udání důvodů. Výpověď je platná od prvního dne měsíce následujícího po měsíci, v němž byla výpověď doručena Zhotoviteli.
3. V případě ukončení platnosti Smlouvy z jakéhokoliv důvodu jsou povinnosti obou stran následující:
 - a) Zhotovitel provede soupis všech provedených plnění a služeb oceněný dle způsobu, kterým je stanovena cena smluvního plnění,
 - b) Zhotovitel provede finanční vyčíslení provedených plnění a služeb a zpracuje dílčí konečnou fakturu,
 - c) po dílčím předání provedených plnění (v písemné/elektronické podobě) sjednají obě strany písemný protokol o ukončení spolupráce na základě této Smlouvy,

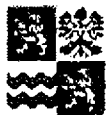

- d) strana, která důvodné odstoupení od Smlouvy zapříčinila, je povinna uhradit druhé straně veškeré náklady jí vzniklé z důvodu takového odstoupení od Smlouvy.
4. Ukončením Smlouvy nezaniká nárok oprávněné strany na zaplacení smluvní pokuty a náhradu prokázané škody.

Článek 13.


Odstoupení od Smlouvy a ukončení Smlouvy

1. Zhotovitel může od Smlouvy odstoupit v případě prodlení Objednatele s proplacením řádně vystavené a doručené faktury Zhotovitele delším než 30 dnů.
2. Objednatel je oprávněn od této Smlouvy písemně odstoupit z důvodu jejího podstatného porušení Zhotovitelem. Tímto není dotčeno právo smluvních stran ukončit trvání smluvního vztahu rovněž na základě příslušných ustanovení právních předpisů z důvodu porušení povinnosti některou ze smluvních stran. Za podstatné porušení je vždy považováno Zhotovitelem zaviněné nedodržení termínu pro zhotovení Díla či jeho části.
3. Odstoupení od Smlouvy se však nedotýká nároku zaplacení smluvní pokuty ani na náhradu škody vzniklé porušením Smlouvy. Odstoupení od Smlouvy musí být písemné a nabývá účinnosti dnem doručení protistraně.
4. Objednatel je dále oprávněn odstoupit od této Smlouvy, jestliže zjistí, že Zhotovitel:
 - a) nabízel, dával, přijímal nebo zprostředkoval určité hodnoty s cílem ovlivnit chování nebo jednání kohokoliv, ať již úřední osoby nebo kohokoli jiného, přímo nebo nepřímo, v zadávacím řízení nebo při provádění této Smlouvy; nebo
 - b) Zkresloval jakékoli skutečnosti za účelem ovlivnění zadávacího řízení nebo provádění této Smlouvy ke škodě Objednatele, včetně užití podvodných praktik k potlačení a snížení výhod volné a otevřené soutěže.
5. Objednatel je oprávněn tuto Smlouvu písemně vypovědět i bez udání důvodu. Okamžitá výpověď je platná od prvního dne měsíce následujícího po měsíci, v němž byla výpověď doručena Zhotoviteli.

Článek 14.

Odpovědnost za škodu a smluvní pokuty

1. Odpovědnost za škodu a náhrada škody se řídí příslušnými ustanoveními zák. č. 89/2012 Sb., občanský zákoník.
2. Zhotovitel je povinen provést Dílo ve sjednané kvalitě a ve sjednané době.
3. Zhotovitel provede Dílo podle této Smlouvy na svou vlastní odpovědnost a bude poskytovat všechny ekonomické, materiální a lidské prvky tak, aby mohl naplnit účel této Smlouvy řádně a včas.
4. Zhotovitel odpovídá za škody vzniklé při realizaci Díla nebo v souvislosti s ním Objednateli nebo třetím osobám, pokud byly způsobeny z jeho viny.
5. Žádná ze smluvních stran není odpovědná za prodlení způsobené prodlením druhé smluvní strany s plněním jejích závazků.
6. Žádná ze smluvních stran není odpovědná za prodlení způsobené okolnostmi vylučujícími odpovědnost. Za okolnosti vylučující odpovědnost se považuje překážka, jež nastala nezávisle na vůli povinné smluvní strany a brání jí ve splnění její povinnosti, jestliže nelze rozumně předpokládat, že by povinná smluvní strana tuto překážku nebo její následky odvrátila nebo překonala, a dále jestliže nelze rozumně předpokládat, že by překážku mohla předvídat při postupu s odbornou péčí. Odpovědnost nevylučuje překážka, která vznikla teprve v době, kdy povinná

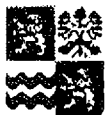

smluvní strana byla v prodlení s plněním své povinnosti nebo vznikla z jejich hospodářských poměrů. Účinky vylučující odpovědnost jsou omezeny pouze na dobu, po kterou trvá překážka podle předchozích vět tohoto odstavce.

7. Smluvní strany se zavazují upozornit druhou smluvní stranu bez zbytečného odkladu na vzniklé okolnosti vylučující odpovědnost bránící řádnému plnění Smlouvy. Smluvní strany se zavazují k vyvinutí maximálního úsilí a veškeré odborné péče k odvrácení a překonání okolností vylučujících odpovědnost.
8. V případě, že Zhotovitel nedodrží lhůtu pro odstranění vad, resp. nedodělků, je povinen zaplatit Objednateli smluvní pokutu ve výši 2.000 Kč (slovy: dva tisíce korun českých) za každý započatý den prodlení.
9. V případě, že Zhotovitel bude v prodlení se svojí povinností předat Dílo řádně a včas v souladu s touto Smlouvou, je povinen zaplatit Objednateli smluvní pokutu ve výši 0,2 % z ceny Díla bez DPH, za každý započatý den prodlení.
10. Zhotovitel je povinen provést Dílo v souladu s příslušnými ČSN, bezpečnostními, hygienickými, protipožárními a jinými souvisejícími právními předpisy, zejména zajistit vlastní dozor nad bezpečností práce a provádět její soustavnou kontrolu, dodržovat vnitřními předpisy Krajského úřadu Středočeského kraje, zejména Směrnicí č. 71, k zajištění bezpečnosti a ochrany zdraví při práci, ve znění pozdějších opatření a vnitřními předpisy o požární ochraně.
11. Zhotovitel se zavazuje, že pokud v souvislosti s realizací této Smlouvy přijde on, jeho pověřený zaměstnanec nebo osoba, které pověřil realizací předmětu Smlouvy, do styku s osobními nebo citlivými údaji ve smyslu zákona č. 110/2019 Sb., o zpracování osobních údajů, učiní veškerá opatření, aby nedošlo k neoprávněnému nebo nahodilému přístupu k těmto údajům, k jejich změně, zničení či ztrátě, neoprávněným přenosům, k jejich jinému neoprávněnému zpracování, jakož aby i jinak neporušil citovaný zákon. Zhotovitel je povinen zachovávat mlčenlivost o osobních údajích a o bezpečnostních opatřeních, jejichž zveřejnění by ohrozilo zabezpečení osobních údajů. Povinnost mlčenlivosti trvá i po zániku závazku z této Smlouvy. Zhotovitel je dále povinen dodržet veškeré povinnosti, které plynou z přímo použitelného předpisu Evropské unie - Nařízení Evropského parlamentu a Rady (EU) 2016/679 ze dne 27. dubna 2016 o ochraně fyzických osob v souvislosti se zpracováním osobních údajů a o volném pohybu těchto údajů a o zrušení směrnice 95/46/ES (obecné nařízení o ochraně osobních údajů), obecně nazývaného GDPR.

Článek 15.

Salvatorní ustanovení

Je-li nebo stane-li se některé ustanovení této Smlouvy neplatné či neúčinné, zůstávají ostatní ustanovení této Smlouvy platná a účinná. Namísto neplatného či neúčinného ustanovení se použijí ustanovení obecně závazných právních předpisů upravujících otázku vzájemného vztahu smluvních stran. Strany se pak zavazují upravit svůj vztah přijetím jiného ustanovení, které svým výsledkem nejlépe odpovídá záměru ustanovení neplatného resp. neúčinného.

Článek 16.

Závěrečná ustanovení

1. Tato Smlouva je vyhotovena v elektronické podobě ve formátu PDF/A, a je podepsána zaručenými elektronickými podpisy smluvních stran založenými na kvalifikovaných certifikátech. Každá ze smluvních stran obdrží Dohodu v elektronické podobě s uznávanými elektronickými podpisy.



2. Tuto Smlouvu lze měnit pouze písemným, číslovaným a oboustranně potvrzeným ujednáním, výslovně nazvaným dodatek ke Smlouvě. Jiné zápisy, protokoly apod. se za změnu Smlouvy nepovažují.
3. Nastanou-li u některé ze stran skutečnosti bránící řádnému plnění této Smlouvy, je povinna to neprodleně bez zbytečného odkladu oznámit druhé straně a vyvolat jednání zástupců oprávněných k podpisu Smlouvy.
4. Ve všech případech, které neřeší ujednání obsažené v této Smlouvě, platí příslušná ustanovení Občanského zákoníku v platném znění.
5. Pokud vznikne rozpor mezi zněním této Smlouvy a zněním příloh, mají ustanovení Smlouvy přednost před ustanovením příloh.
6. Obě smluvní strany prohlašují, že tato Smlouva nebyla sjednána v tísní ani za jinak jednostranně nevýhodných podmínek. Na důkaz toho, že celý obsah Smlouvy je projevem jejich pravé, vážné a svobodné vůle, připojují oprávnění zástupci smluvních stran své vlastnoruční podpisy.
7. Tato Smlouva nabývá platnosti dnem jejího podpisu oběma smluvními stranami a účinnosti dnem jeho uveřejnění v registru smluv, které provede Objednatel.
8. Nedílnou součástí této Smlouvy jsou následující přílohy:

- *Příloha č. 1: Projektová dokumentace*
- *Příloha č. 2: Nacenené rozpočty*
- *Příloha č. 3: Harmonogram prací*

V Benešově, dne - 2 -08- 2022

Za Zhotovitele
Aquaconstav a.s.



Jan Pešek
statutární ředitel


V Praze, dne

Za Objednatele
Středočeský kraj

Dokument je podepsán elektronickým podpisem	
Podpisující:	
Organizace, OJ:	Odbor majetku
Sériové č. cert.:	22540095
Vydavatel cert.:	PostSignum Qualified CA 4
Datum a čas:	10.08.2022 13:51:37
Důvod:	
Místo:	

Ing. Jaroslav Říkovský, MPA
vedoucí Odboru majetku a hospodářské
správy

PŮDORYS - STÁVAJÍCÍ STAV

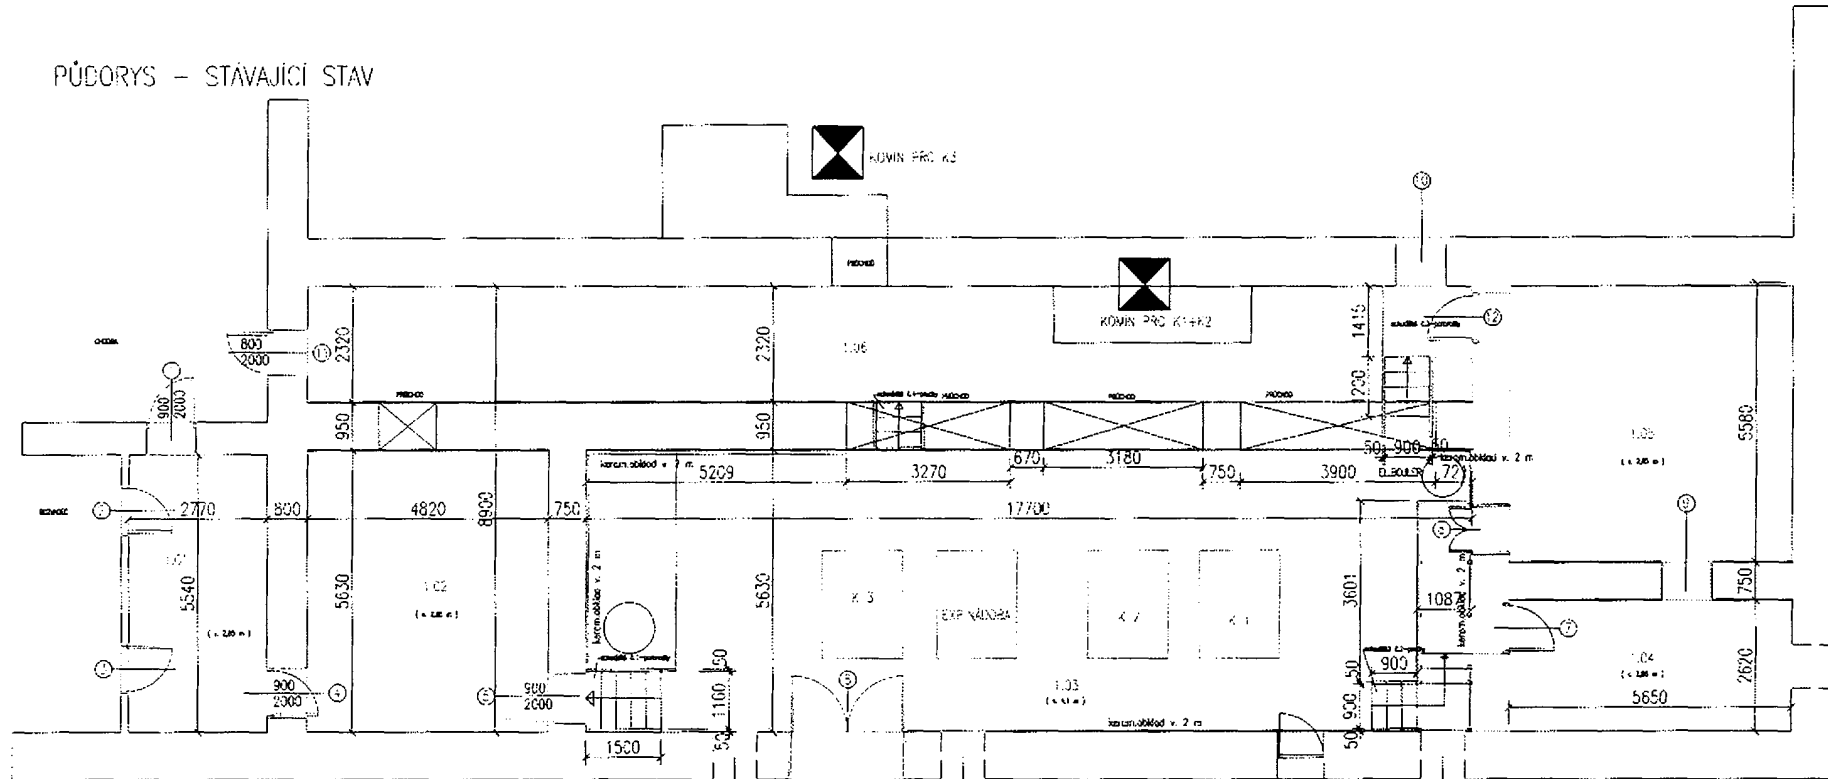

POPIS VÝPLŇÍ

- ① PLECHOVÉ DVEŘE 900x 2000 mm
- ② PLECHOVÉ DVEŘE 600x 2000 mm
- ③ PLECHOVÉ DVEŘE 800x 2000 mm
- ④ PLECHOVÉ DVEŘE 900x 2000 mm
- ⑤ PLECHOVÉ DVEŘE 900x 2000 mm
- ⑥ PLECHOVÉ DVEŘE DVOKRÁSDLE 2250x 2000 mm
- ⑦ PLECHOVÉ DVEŘE 800x 2000 mm
- ⑧ PLECHOVÉ DVEŘE 1800x 2000 mm
- ⑨ PLECHOVÉ DVEŘE 600x 2000 mm
- ⑩ PLECHOVÉ DVEŘE 900x 2000 mm
- ⑪ PLECHOVÉ DVEŘE 800x 2000 mm
- ⑫ PLECHOVÉ DVEŘE 500x 2000 mm

UČ.	CĚL	PLOCHA m ²	PODLAHA	STĚNY
01	OBSLUHA KOTELNY	14,2	BETON+PVC	STUKOVÁ OMÍTKA
02	ROZČEČOVAC	25,4	BETON+KER. DLAŽBA	STUK OMÍTKA
03	KOTELNA	19,65	KERAM. DLAŽBA	STUK OMÍTKA + KERAM. OBKLAD - čes. stěn.
04	HUP	14,2	BETON	HRUBÁ ZATÍRANÁ OMÍTKA
05	VZDUCHOVÝCHNKA	31	BETON	HRUBÁ ZATÍRANÁ OMÍTKA
06	ROZDĚLOVACĚ	48	PLECHY	HRUBÁ ZATÍRANÁ OMÍTKA


SÁCHA PRO VÝMĚNU TECHNOLOGIE 3 x 4,5 M

⑬ OCELOVÉ DVĚŘE 1000 x 2000 mm



OBSAH DOKUMENTACE PRO PŘEVODĚNÍ STAVBY		FITOX TEAM s.r.o.
VYPRACOVAL	Jméno Příjmení: ING. PAVEL KOLÁŘ	Vítězné náměstí 576/1
KONTROLOVAL	Jméno Příjmení: ING. PAVEL KOLÁŘ	160 00 PRAHA 5
STAVEBNÍK	STŘEDOČESKÝ KRAJ, Zborovská 11, Praha 5	IČO: 03805433
MÍSTO STAVBY	Zborovská 11, 165 00 Praha 5	ZODPOVĚDNÝ PROJEKTANT
NÁZEV STAVBY	STAVEBNÍ ÚPRAVY V PROSTORU PLYNOVÉ KOTELNY - ZBOROVSKÁ 11, PRAHA 5 k. ú. Ledce u Kladna	ING. PAVEL KOLÁŘ
STAVEB. OBJEKT	STAVEBNÍ ČÁST	FORMÁT
ČÁST	NAVRH ÚPRAV	DATUM 07/2022
OBSAH:	1. PP- PŮDORYS- STÁVAJ. STAV	STUPEŇ PD PDPS
		MĚŘITKO 1:100
		VÝKRES č. 1

PŮDORYS - NOVÝ STAV-STAVEBNÍ ÚPRAVY

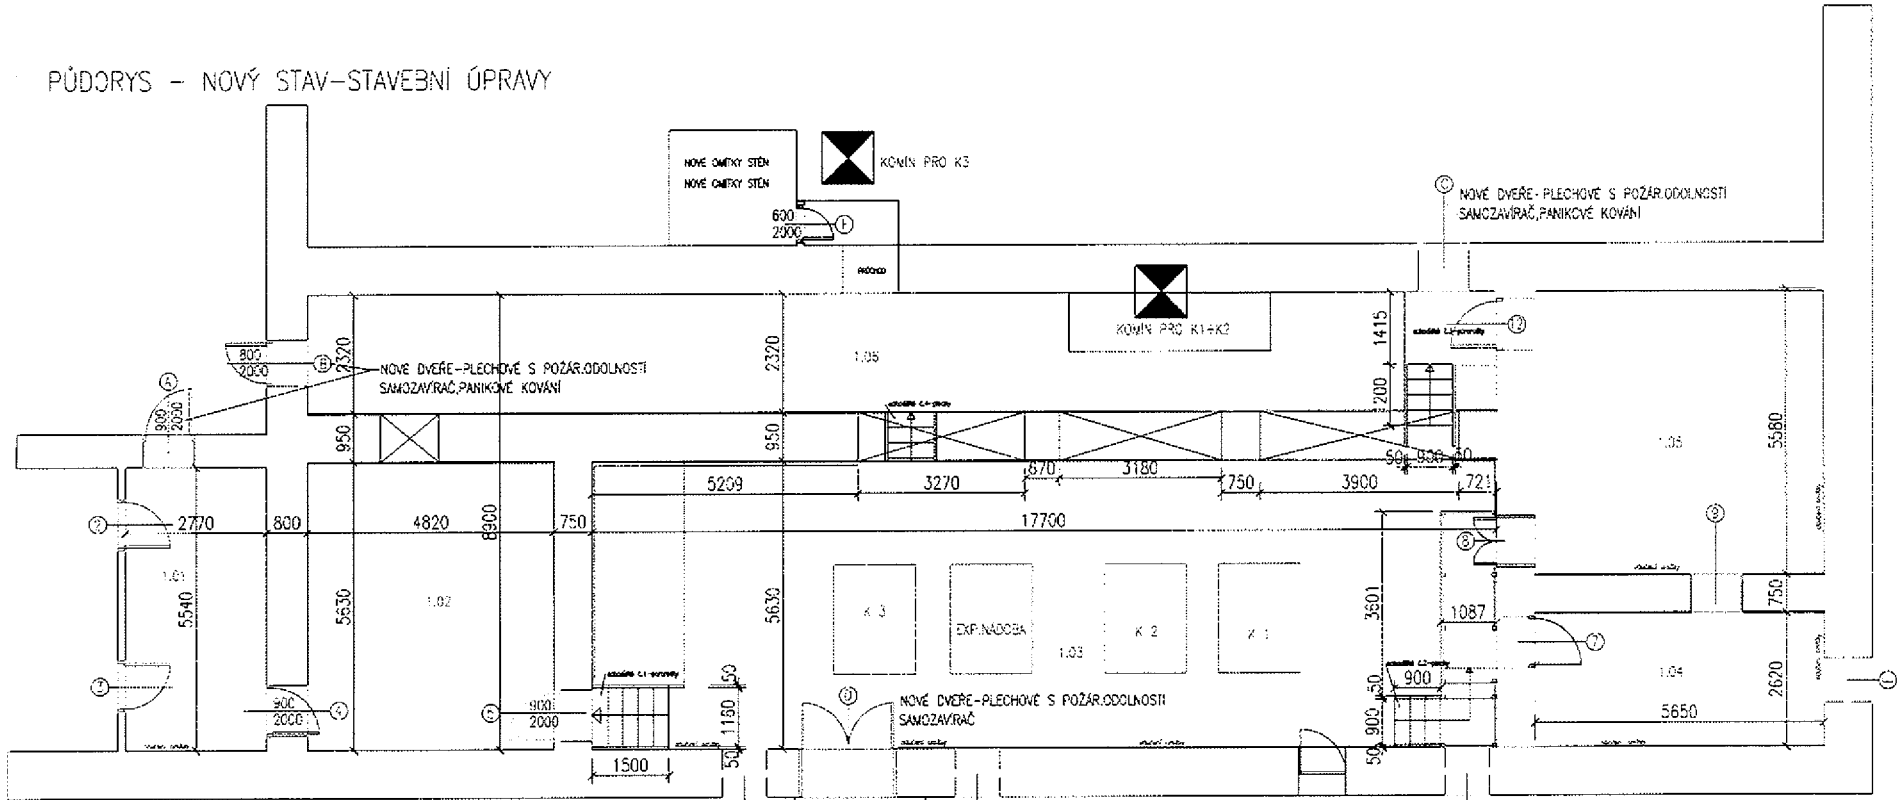

POPIS VÝPLNÍ

- Ⓐ PLECHOVÉ POŠTĚR DVEŘE 900x 2000 mm
- Ⓑ PLECHOVÉ DVEŘE 600x 2000 mm
- Ⓒ PLECHOVÉ DVEŘE 800x 2000 mm
- Ⓓ PLECHOVÉ DVEŘE 900x 2000 mm
- Ⓚ PLECHOVÉ DVEŘE 600x 2000 mm
- Ⓛ PLECHOVÉ DVEŘE DVOUKRÁDLÉ 2250x 2000 mm
- Ⓜ PLECHOVÉ DVEŘE 800x 2000 mm
- Ⓝ PLECHOVÉ DVEŘE 900x 2000 mm
- Ⓟ PLECHOVÉ DVEŘE 600x 2000 mm
- Ⓠ PLECHOVÉ DVEŘE 900x 2000 mm
- Ⓡ PLECHOVÉ DVEŘE 800x 2000 mm
- Ⓢ PLECHOVÉ DVEŘE - POŠTĚR 800x 2000 mm
- Ⓣ PLECHOVÉ DVEŘE 900x 2000 mm
- Ⓤ PLECHOVÉ DVEŘE DVOUKRÁDLÉ 1800x 2000 mm
- Ⓡ PLECHOVÉ DVEŘE 900x 2000 mm

ŠACHTA PRO
PRO VĚNĚNÍ TECHNOLÓGIE
3 X 4,5 M

Ⓝ PLAST. OKNO - POŽÁRNÍ SKLO
850 x 850 mm

DOZDĚVKA POROBETON
t. 200mm + stěrka s perlínkou

U.Č.	ŠEDĚL	POVLÁHA	STĚNY
1.01	OBSLUHA KOTELNY	14,2	BETON + SAMONIVEL STĚRKA + NOVĚ PVC + SOKL PVC
1.02	ROZDĚLOVÁČ	26,4	BETON + KER. DLAŽBA + CEMENT. STĚRKA + EPOXID. PENĚTRACNÍ NÁTĚR + KRÝCÍ EPOXID. NÁTĚR
1.03	KOTELNA	39,65	KERAM. DLAŽBA - CEMENT. STĚRKA 3 mm + EPOXID. PENĚTR. NÁTĚR + KRÝCÍ EPOXID. NÁTĚR
1.04	HUP	14,2	BETON + CEMENT. STĚRKA + EPOXID. PENĚTRACNÍ NÁTĚR + KRÝCÍ EPOXID. NÁTĚR
1.05	VZŮCH. HOTECHNIKA	31	BETON + CEMENT. STĚRKA + EPOXID. PENĚTRACNÍ NÁTĚR + KRÝCÍ EPOXID. NÁTĚR
1.06	ROZDĚLOVÁČE	48	PLECHY + OČIŠTĚNÍ + NÁTĚR
			STUPOVÁ OMYTKA
			STUŽ. OMYTKA
			STUŽ. OMYTKA + KERAM. OBKLAD. ... 24stl stěn
			HRUBÁ ZATŘANÁ OMYTKA
			HRUBÁ ZATŘANÁ OMYTKA

POHIS NOVÝCH ÚPRAV

- 1.01 - PODLAHA - SAMONIVEL STĚRKA + PVC + SOKL PVC, 1.02 - PODLAHA - CEMENT. STĚRKA + EPOXID. PENĚTRACNÍ NÁTĚR + KRÝCÍ EPOXID. NÁTĚR
- 1.03 - PODLAHA - CEMENT. STĚRKA + EPOXID. PENĚTRACNÍ NÁTĚR + KRÝCÍ EPOXID. NÁTĚR
- V 1.04, 1.05 - PODLAHA - CEMENT. STĚRKA + EPOXID. PENĚTRACNÍ NÁTĚR + KRÝCÍ EPOXID. NÁTĚR
- 1.06, SCHODIŠTĚ - OČIŠTĚNÍ + NÁTĚR PLECHŮ
- 1.05 - STŘEP - PENETRACE + PERLINKA DO TĚLU + STUŽ. + MALBA, OSTATNÍ SIHOPLY - PENETRACE + MALBA, STĚNY - NOVĚ OMYTKY - HLADKÉ U.1.5 cm + MALBY
- NOVĚ PODLAHY V JSTI - V 1.03, NÁTĚRY POKLOPI ŠACHTY, U VSTUPU - POŽÁRNÍ UCIPÁVKY PROSLUPŮ

OBSAH	DOKUMENTACE PRO PROVEDENÍ STAVBY	FITOX TĚAM s.r.o.
VYPRACOVAL	Jméno Příjmení ING. PAVEL KOLÁŘ	Vítězné náměstí 576/1
KONTROLOVAL	Jméno Příjmení ING. PAVEL KOLÁŘ	160 00 PRAHA 6
STAVEBNÍK	STŘEDOČESKÝ KRAJ, Zborovská 11, Praha 5	IČO: 03805433
MÍSTO STAVBY	Zborovská 11, 165 00 Praha 5	ZODPOVĚDNÝ PROJEKTANT
NÁZEV STAVBY	STAVEBNÍ ÚPRAVY V PROSTORU PLYNOVÉ KOTELNY - ZBOROVSKÁ 11, PRAHA 5 k. ú. Ledce u Kladna	ING. PAVEL KOLÁŘ
STAVEB. OBJEKT	STAVEBNÍ ČÁST	FORMÁT
ČÁST	NAVRH ÚPRAV	DATUM 07/2022
OBSAH:	1. PP - PŮDORYS - NOVÝ STAV	STUPEŇ PD PDPS
		MĚRITKO 1:100
		VÝKRES č. 3

REKAPITULACE STAVBY

Let: 2022-13
Stavba: Stavební úpravy kotelny -SČ kraj-ul.Zborovská

Číslo stavby	70891095	Datum	12. 7. 2022
Průběh stavby	SČ kraj	Číslo stavby	70891095
Objednatel	AQUACONSTAV a.s	Číslo stavby	Vyplň údaj
Vyplň údaj	Žižkova 1077 Benešov 25601	Číslo stavby	Vyplň údaj
Projektant	Ičo: 26771764	Číslo stavby	03805433
FITOX TEAM s.r.o.		Číslo stavby	
Zodpovědný		Číslo stavby	
ing.Pavel Kolář		Číslo stavby	

Podmínky:

Soupis prací je sestaven s využitím Cenové soustavy ÚRS. Položky, které pochází z této cenové soustavy, jsou ve sloupci 'Cenová soustava' označeny popisem 'CS ÚRS' a úrovní příslušného kalendářního pololetí. Veškeré další informace vymezující popis a podmínky použití těchto položek z Cenové soustavy, které nejsou uvedeny přímo v soupisu prací, jsou neomezeně dále k dispozici na webu podmínky.urs.cz.

Cena bez DPH			882 036,66
	Sazba daně	Základ daně	Výše daně
DPH základní	21,00%	882 036,66	186 227,70
snižená	15,00%	0,00	0,00
Cena s DPH	v	CZK	1 067 264,36

REKAPITULACE OBJEKTŮ STAVBY A SOUPISŮ PRACÍ

Kód 2022-13

Stavba: Stavební úpravy kotelny -SČ kraj-ul.Zborovská

Datum 12. 7. 2022

Zadavatel SČ kraj Projektant FITOX TEAM s.r.o.

Objednatel Strokovatel ing.Pavel Kolář

Kód	Popis	Cena bez DPH [CZK]	Cena s DPH [CZK]	Typ
Náklady stavby celkem		882 036,66	1 067 264,36	
2022-13	Stavební úpravy kotelny -SČ kraj-ul.Zborovská	882 036,66	1 067 264,36	STA

KRYCÍ LIST SOUPISU PRACÍ

Stavba:

Stavební úpravy kotelny -SČ kraj-ul.Zborovská

Objekt:

Stavba

Termín:

Termín

12. 7. 2022

Zadavatel:

SČ kraj

Číslo:

001

70891095

Objednatel:

Aquaconstav a.s.

ICJ:

DIJ

26771764

CZ26771764

Projektant:

FITOX TEAM s.r.o.

Číslo:

001

03805433

Zodpovědný:

ing.Pavel Kolář

Číslo:

001

Podmínky:

Soupis prací je sestaven s využitím Cenové soustavy ÚRS. Položky, které pochází z této cenové soustavy, jsou ve sloupci 'Cenová soustava' označeny popisem 'CS ÚRS' a úrovní příslušného kalendářního pololetí. Veškeré další informace vymezující popis a podmínky použití těchto položek z Cenové soustavy, které nejsou uvedeny přímo v soupisu prací, jsou neomezeně dálkově k dispozici na webu podminky.urs.cz.

Cena bez DPH

882 036,66

Úprava cen

zřízení

Úprava cen

882 036,66

0,00

Sazba DPH

21,00%

185 198,00

Celková cena

1 067 234,66

0,00

Cena s DPH

v CZK

1 067 264,36

REKAPITULACE ČLENĚNÍ SOUPISU PRACÍ

Stavba

Stavební úpravy kotelny -SČ kraj-ul.Zborovská

Místo

Datum 12. 7. 2022

Zakázka

SČ kraj

Firma FITOX TEAM s.r.o.

Stavba

Aquaconstav a.s.

Projektant ing.Pavel Kolář

Kód dílu - Popis

Cena celkem [CZK]

Náklady stavby celkem

882 036,66

HSV - Práce a dodávky HSV

344 854,17

3 - Svislé a kompletní konstrukce

3 440,00

6 - Úpravy povrchů, podlahy a osazování výplní

195 337,03

9 - Ostatní konstrukce a práce, bourání

96 238,00

997 - Přesun sutě

46 361,25

998 - Přesun hmot

3 477,89

PSV - Práce a dodávky PSV

537 182,49

721 - Zdravotechnika - vnitřní kanalizace

15 000,00

722 - Zdravotechnika - vnitřní vodovod

6 200,00

727 - Zdravotechnika - požární ochrana

7 000,00

741 - Elektroinstalace - silnoproud

14 550,00

766 - Konstrukce truhlářské

27 744,00

767 - Konstrukce zámečnické

129 740,00

771 - Podlahy z dlaždic

5 042,00

776 - Podlahy povlakové

98 740,40

781 - Dokončovací práce - obklady

5 013,23

783 - Dokončovací práce - nátěry

150 299,58

784 - Dokončovací práce - malby a tapety

77 853,28

299,58

77 853,28

SOUPIS PRACÍ

Stavba

Stavební úpravy kotelny -SČ kraj-ul.Zborovská

Objekt

12. 7. 2022

Zpracoval

SČ kraj

Projekční firma

FITOX TEAM s.r.o.

Upraveno

Aquaconstav a.s.

Projektant

ing.Pavel Kolář

PČ	Typ	Kód	Popis	MJ	Množství	J.cena [CZK]	Cena celkem [CZK]	Cenová soustava
Náklady soupisu celkem							882 036,66	
D		HSV	Práce a dodávky HSV				344 854,17	
D		3	Svislé a kompletní konstrukce				3 440,00	
68	K	310218811	Zazdívká otvorů ve zdivu nadzákladovém kamenem pl přes 0,25 do 1 m2 Zazdívká otvorů ve zdivu nadzákladovém kamenem plochy přes 0,25 m2 do 1 m2 pro jakékoliv tl. zdi	m3	0,800	4 300,00	3 440,00	CS ÚRS 2022 02
					0,800			
D		6	Úpravy povrchů, podlahy a osazování výplní				195 337,03	
39	K	611142001	Potažení vnitřních stropů sklovláknitým pletivem vtlačným do tenkovrstvé hmoty Potažení vnitřních ploch pletivem v ploše nebo pružích, na píném podkladu sklovláknitým vtlačným do tmele stropů	m2	99,650	290,00	28 898,50	CS ÚRS 2022 02
			místnost 1,03		99,650			
40	K	611321131	Potažení vnitřních rovných stropů vápenocementovým štukem tloušťky do 3 mm Potažení vnitřních ploch vápenocementovým štukem tloušťky do 3 mm vodorovných konstrukcí stropů rovných	m2	99,650	195,00	19 431,75	CS ÚRS 2022 02
30	K	612131100	Vápenný postřík vnitřních stěn nanášený ručně Podkladní a spojovací vrstva vnitřních omítaných ploch vápenný postřík nanášený ručně celoplošně stěn	m2	229,992	92,00	21 159,26	CS ÚRS 2022 02
29	K	612135101	Hrubá výplň rýh ve stěnách maltou jakékoli šířky rýhy Hrubá výplň rýh maltou jakékoli šířky rýhy ve stěnách	m2	30,000	450,00	13 500,00	CS ÚRS 2022 02
31	K	612321121	Vápenocementová omítka hladká jednovrstvá vnitřních stěn nanášená ručně Omítka vápenocementová vnitřních ploch nanášená ručně jednovrstvá, tloušťky do 10 mm hladká svislých konstrukcí stěn	m2	229,992	240,00	55 198,08	CS ÚRS 2022 02
32	K	612321191	Příplatek k vápenocementové omítce vnitřních stěn za každých dalších 5 mm tloušťky ručně Omítka vápenocementová vnitřních ploch nanášená ručně Příplatek k cenám za každých dalších i započatých 5 mm tloušťky omítky přes 10 mm stěn	m2	229,992	70,00	16 099,44	CS ÚRS 2022 02
50	K	642944121	Osazování ocelových zárubní dodatečně pl do 2,5 m2 Osazení ocelových dveřních zárubní lisovaných nebo z železníků dodatečně s vybetonováním prahu, plochy do 2,5 m2	kus	5,000	650,00	3 250,00	CS ÚRS 2022 02
51	M	55331432	zárubeň jednokřídlá ocelová pro dodatečnou montáž tl stěny 75-100mm rozměru 800/1970, 2100mm zárubeň jednokřídlá ocelová pro dodatečnou montáž tl stěny 75-100mm rozměru 800/1970, 2100mm	kus	1,000	3 500,00	3 500,00	CS ÚRS 2022 02

60 K 987013509
58 K 98701

PČ	Typ	Kód	Popis	MJ	Množství	J.cena [CZK]	Cena celkem [CZK]	Cenová soustava
56	M	55331430	zárubeň jednokřídlá ocelová pro dodatečnou montáž tl stěny 75-100mm rozměru 600/1970, 2100mm zárubeň jednokřídlá ocelová pro dodatečnou montáž tl stěny 75-100mm rozměru 600/1970, 2100mm	kus	2,000	3 500,00	7 000,00	CS ÚRS 2022 02
52	M	55331433	zárubeň jednokřídlá ocelová pro dodatečnou montáž tl stěny 75-100mm rozměru 900/1970, 2100mm zárubeň jednokřídlá ocelová pro dodatečnou montáž tl stěny 75-100mm rozměru 900/1970, 2100mm	kus	2,000	3 500,00	7 000,00	CS ÚRS 2022 02
72	K	642944221	Osazování ocelových zárubní dodatečně pl přes 2,5 m2 Osazení ocelových dveřních zárubní úsovovaných nebo z úhelníků dodatečně s vybetonováním prahu, plochy přes 2,5 m2	kus	1,000	800,00	800,00	CS ÚRS 2022 02
73	K	6-R01	OCEL.ZÁRUBEŇ 2250x 2000 mm,dveře 2křídle-požár.odolnost 2,25x2 m OCEL.ZÁRUBEŇ 2250x 2030 mm,dveře 2křídle-požár odolnost 2,25x2 m	kus	1,000	19 500,00	19 500,00	
	D	9	Ostatní konstrukce a práce, bourání				96 238,00	
70	K	943211111	Montáž lešení prostorového rámového lehkého s podlahami zatížení do 200 kg/m2 v do 10 m Montáž lešení prostorového rámového lehkého pracovního s podlahami s provozním zatížením tř. 3 do 200 kg/m2 výšky do 10 m	m3	500,000	38,00	19 000,00	CS ÚRS 2022 02
71	K	943211211	Příplatek k lešení prostorovému rámovému lehkému s podlahami v do 10 m za první a ZKD den použití Montáž lešení prostorového rámového lehkého pracovního s podlahami: Příplatek za první a každý další den použití lešení k ceně -1111	m3	10 000,000	1,55	15 500,00	CS ÚRS 2022 02
48	K	968072245	Vybourání kovových rámu oken jednoduchých včetně křidel pl do 2 m2 Vybourání kovových rámu oken s křídly, dveřních zárubní, vrat, stěn, ostění nebo obkladů okenních rámu s křídly jednoduchých, plochy do 2 m2	m2	8,000	180,00	1 440,00	CS ÚRS 2022 02
49	K	968072455	Vybourání kovových dveřních zárubní pl do 2 m2 Vybourání kovových rámu oken s křídly, dveřních zárubní, vrat, stěn, ostění nebo obkladů dveřních zárubní, plochy do 2 m2	m2	8,000	350,00	2 800,00	CS ÚRS 2022 02
28	K	978021191	Otlučení (osekání) cementových omítek vnitřních stěn v rozsahu do 100 % Otlučení cementových vnitřních ploch stěn, v rozsahu do 100 % 117 7+4,6+6 209+2 701+3,3;12 1 17 7+1 3 8+4 1 1,5+2,85 15,65*12+2,82*2+5,6*2+5,65*2;2,85 Součet	m2	229,992	250,00	57 498,00	CS ÚRS 2022 02
	D	997	Přesun sutě				46 361,25	
58	K	997013211	Vnitrostaveništní doprava suti a vybouraných hmot pro budovy v do 6 m ručně Vnitrostaveništní doprava suti a vybouraných hmot vodorovně do 50 m svisle ručně pro budovy a haly výšky do 6 m	t	15,195	900,00	13 675,50	CS ÚRS 2022 02
59	K	997013501	Odvoz suti a vybouraných hmot na skládku nebo meziskládku do 1 km se složením Odvoz suti a vybouraných hmot na skládku nebo meziskládku se složením, na vzdálenosti do 1 km	t	15,195	350,00	5 318,25	CS ÚRS 2022 02
60	K	997013509	Příplatek k odvozu suti a vybouraných hmot na skládku ZKD 1 km přes 1 km Odvoz suti a vybouraných hmot na skládku nebo meziskládku se složením, na vzdálenosti Příplatek k ceně za každý další započatý 1 km přes 1 km	t	151,950	15,00	2 279,25	CS ÚRS 2022 02

PČ	Typ	Kód	Popis	MJ	Množství	J.cena [CZK]	Cena celkem [CZK]	Cenová soustava
			18 185110 Přepočtené koeficientem množství		151 650			
61	K	997013631	Poplatek za uložení na skládce (skládkovné) stavebního odpadu smíšeného kód odpadu 17 09 04	t	15,205	1 650,00	25 088,25	CS ÚRS 2022 02
			Poplatek za uložení stavebního odpadu na skládce (skládkovné) smíšeného stavebního a demoličního zařazeného do Katalogu odpadů pod kódem 17 09 04					
	D	998	Přesun hmot				3 477,89	
62	K	998011001	Přesun hmot pro budovy zděné v do 6 m	t	11 219	310,00	3 477,89	CS ÚRS 2022 02
			Přesun hmot pro budovy občanské výstavby: bydlení, výroba a služby s nosnou sv.slou konstrukcí zděnou z cihel tvářnic nebo kamene vodorovná dopravní vzdálenost do 100 m, pro budovy výšky do 6 m					
	D	PSV	Práce a dodávky PSV				537 182,49	
	D	721	Zdravotecnika - vnitřní kanalizace				15 000,00	
47	K	721211502	Vpust' sklepní s vodorovným odtokem DN 110 mřížka litina 170x240	kus	5,000	3 000,00	15 000,00	CS ÚRS 2022 02
			Podlahové vpusti sklepní vpusti s vodorovným odtokem DN 110 mřížka litina 170x240					
	D	722	Zdravotecnika - vnitřní vodovod				6 200,00	
69	K	722259115	Skříň pro hasicí přístroj	kus	4,000	1 550,00	6 200,00	CS ÚRS 2022 02
			Požární příslušenství a armatury hydrantové skříně ostatní příslušenství skříní pro ruční hasicí přístroj					
			dodávka a montáž hasicí přístroj					
			4		4 000			
	D	727	Zdravotecnika - požární ochrana				7 000,00	
44	K	727111041	Trubní ucpávka ocelového potrubí bez izolace DN 25 stropem tl 150 mm požární odolnost EI 120	kus	10,000	700,00	7 000,00	CS ÚRS 2022 02
			Protipožární trubní ucpávky ocelového potrubí bez izolace prostup stropem tloušťky 150 mm požární odolnost EI 120 DN 25					
	D	741	Elektroinstalace - silnoproud				14 550,00	
42	K	741920101	Ucpávka prostupu diskem kabelové chráničky D do 16 mm stěnou tl 100 mm požární odolnost EI 60	kus	15,000	450,00	6 750,00	CS ÚRS 2022 02
			Protipožární ucpávky kabelových chrániček prostup stěnou tloušťky 100 mm diskem požární odolnost EI 60, průměru chráničky do 16 mm					
43	K	741920303	Ucpávka prostupu kabelového svazku povlákem stěna tl 100 mm zaplnění prostupu z 20% plocha otvoru 0,3 m2 požární odolnost EI 60	kus	3,000	2 600,00	7 800,00	CS ÚRS 2022 02
			Protipožární ucpávky svazků kabelů prostup stěnou tloušťky 100 mm povlákem, požární odolnost EI 60 při 10-20% zaplnění prostupu kabely plochy otvoru 0,3 m2					
	D	766	Konstrukce truhlářské				27 744,00	
64	K	766622111	Montáž plastových oken plochy přes 1 m2 pevných v do 1,5 m s rámem do dřevěné konstrukce	m2	2,890	500,00	1 445,00	CS ÚRS 2022 02
			Montáž oken plastových včetně montáže rámu plochy přes 1 m2 pevných do dřevěné konstrukce, výšky do 1,5 m					
			2 65*0 65*4		2 890			
65	M	61140043	okno plastové s fixním zasklením dvojsklo přes plochu 1m2 do v 1,5m	m2	2,890	2 800,00	8 092,00	CS ÚRS 2022 02
			okno plastové s fixním zasklením dvojsklo přes plochu 1m2 do v 1,5m					

1
D
K
7715

PČ	Typ	Kód	Popis	MJ	Množství	J.cena [CZK]	Cena celkem [CZK]	Cenová soustava
66	K	766-R01	příplatek za protipožární sklo příplatek za protipožární sklo	m2	2,890	6 300,00	18 207,00	
	D	767	Konstrukce zámečnické				129 740,00	
53	K	767646510	Montáž dveří protipožárního uzávěru jednokřídlového Montáž dveří ocelových nebo hliníkových protipožárních uzávěrů jednokřídlových	kus	5,000	1 500,00	7 500,00	CS ÚRS 2022 02
54	M	55341168	dveře jednokřídlé ocelové interierové protipožární EW 15, 30, 45 D1 rohová zárubeň 800x1970mm dveře jednokřídlé ocelové interierové protipožární EW 15, 30, 45 D1 rohová zárubeň 800x1970mm	kus	1,000	13 500,00	13 500,00	CS ÚRS 2022 02
57	M	55341166	dveře jednokřídlé ocelové interierové protipožární EW 15, 30, 45 D1 rohová zárubeň 600x1970mm dveře jednokřídlé ocelové interierové protipožární EW 15, 30, 45 D1 rohová zárubeň 600x1970mm	kus	2,000	13 000,00	26 000,00	CS ÚRS 2022 02
55	M	55341169	dveře jednokřídlé ocelové interierové protipožární EW 15, 30, 45 D1 rohová zárubeň 900x1970mm dveře jednokřídlé ocelové interierové protipožární EW 15, 30, 45 D1 rohová zárubeň 900x1970mm	kus	2,000	13 500,00	27 000,00	CS ÚRS 2022 02
26	K	767691822	Vyvěšení nebo zavěšení kovových křídel dveří do 2 m2 Ostatní práce - vyvěšení nebo zavěšení kovových křídel dveří, plochy do 2 m2 vyvěšení křídel pro provedení nátěru popř. odstranění dveře č. 1,2,3,4,5,7,9,10,11,12 10 zavěšení křídel po nátěru-dveře č. 2,3,7,9,12 5 zavěšení nových dveří(ji požárně odlčných) 3	kus	3,000	50,00	150,00	CS ÚRS 2022 02
25	K	767-R01	demontáž pororoštl schodišť demontáž pororoštl schodišť schodiště č.1-5 0,0,1,2,5	m2	1,800	50,00	90,00	
45	K	767-R02	dodávka a montáž pororoštl schodišť dodávka a montáž pororoštl schodišť schodiště č.1 5 schodiště 3 4 podesta schod.3 5 Součet	kus	15,000	2 100,00	31 500,00	
46	K	767-R03	Dodávka a montáž - pororošty - ostatní Dodávka a montáž - pororošty - ostatní	m2	3,000	1 900,00	5 700,00	
63	K	767-R04	Dodávka a montáž panikové kování+samoavírač Dodávka a montáž panikové kování+samoavírač	kplť	3,000	6 100,00	18 300,00	
	D	771	Podlahy z dlaždic				5 042,00	
1	K	771592011	Čištění vnitřních ploch podlah nebo schodišť po položení dlažby chemickými prostředky Čištění vnitřních ploch po položení dlažby podlah nebo schodišť chemickými prostředky čištění dlažby - chemické 1.02, 1.03- 2 násobně 126,4-96 85)*2	m2	252,100	20,00	5 042,00	CS ÚRS 2022 02
					252,100			

PČ	Typ	Kód	Popis	MJ	Množství	J.cena [CZK]	Cena celkem [CZK]	Cenová soustava
23	K	783317105	<p>Krycí jednonásobný syntetický samozákladující nátěr zámečnických konstrukcí</p> <p>Krycí nátěr (zma) zámečnických konstrukcí jednonásobný syntetický samozákladující ponechané dveře</p> <p>0 81212 6</p> <p>podlaha 1.06</p> <p>48</p> <p>schodiště 1-4</p> <p>76.522</p> <p>Součet:</p>	m2	143,722	117,00	16 815,47	CS ÚRS 2022 02
11	K	783932171	<p>Celoplošné vyrovnání betonové podlahy cementovou stěrkou tl do 3 mm</p> <p>Vyrovnání podkladu betonových podlah celoplošně. Poušky do 3 mm modifikovanou cementovou stěrkou</p> <p>úprava podlah s dlažbou 1.02 1.04 1.05,1.03</p> <p>28 4+14 2+30+99 58</p>	m2	171,250	215,00	36 818,75	CS ÚRS 2022 02
12	K	783933151	<p>Penetrační epoxidový nátěr hladkých betonových podlah</p> <p>Penetrační nátěr betonových podlah hladkých (z pchledového nebo glatovaného betonu - stěrky apod.) epox.dový</p> <p>podlahy 1.02, 1.03, 1.04, 1.05</p> <p>26 4+99 65+14,2+31</p>	m2	171,250	140,00	23 975,00	CS ÚRS 2022 02
67	K	783937153	<p>Krycí jednonásobný epoxidový rozpouštědlový nátěr betonové podlahy</p> <p>Krycí (uzavírací) nátěr betonových podlah jednonásobný epoxidový rozpouštědlový</p>	m2	171,250	140,00	23 975,00	CS ÚRS 2022 02
D	784		Dokončovací práce - malby a tapety				77 853,28	
35	K	784111003	<p>Oprášení (ometení) podkladu v místnostech v přes 3,80 do 5,00 m</p> <p>Oprášení (ometení) podkladu v místnostech výšky přes 3,80 do 5,03 m</p> <p>229 992+179 394</p>	m2	403,386	4,00	1 613,54	CS ÚRS 2022 02
33	K	784121001	<p>Oškrábání malby v místnostech v do 3,80 m</p> <p>Oškrábání malby v místnostech výšky do 3,80 m</p> <p>místnost 1.06.vč.stropu</p> <p>2112 85+2 0212 95+49</p> <p>oškrábání malby - místnosti 1.01-část stěn 1.02.stropy-1.01,1.02,1.04,1.05</p> <p>15 5410+2 771215 6312+4 821012 65+14,2-26 4+14 2+31</p> <p>Součet</p>	m2	307,194	33,00	10 137,40	CS ÚRS 2022 02
41	K	784121003	<p>Oškrábání malby v místnostech v přes 3,80 do 5,00 m</p> <p>Oškrábání malby v místnostech výšky přes 3,80 do 5,03 m</p>	m2	99,650	30,00	2 989,50	CS ÚRS 2022 02

PČ	Typ	Kód	Popis	MJ	Množství	J.cena [CZK]	Cena celkem [CZK]	Cenová soustava
34	K	784121011	Rozmývání podkladu po oškrabání malby v místnostech v do 3,80 m Rozmývání podkladu po oškrabání malby v místnostech výšky do 3,80 m 14,2=28,4+39,65+14,2=92,05 307,194	m2	307,194	13,00	3 993,52	CS ÚRS 2022 02
36	K	784181113	Základní silikátová jednonásobná bezbarvá penetrace podkladu v místnostech v přes 3,80 do 5,00 m Penetrace podkladu jednonásobná základní silikátová bezbarvá v místnostech výšky přes 3,80 do 5,00 m 14,2=28,4+39,65+14,2=92,05 stěny+stropy 403,836+14,2=418,036 636,836	m2	636,836	22,00	14 010,39	CS ÚRS 2022 02
37	K	784191007	Čištění vnitřních ploch podlah po provedení malířských prací Čištění vnitřních ploch hrubý úklid po provedení malířských prací omytím podlah 14,2=28,4+39,65+14,2=92,05 233,450	m2	233,450	5,00	1 167,25	CS ÚRS 2022 02
38	K	784321033	Dvounásobné silikátové bílé malby v místnosti v přes 3,80 do 5,00 m Malby silikátové dvounásobné bílé v místnostech výšky přes 3,80 do 5,00 m 14,2=28,4+39,65+14,2=92,05 229,892+173,394+14,2=417,686 636,836	m2	636,836	69,00	43 941,68	CS ÚRS 2022 02

Struktura údajů, formát souboru a metodika pro zpracování

Struktura

Soubor je složen ze záložky Rekapitulace stavby a záložek s názvem soupisu prací pro jednotlivé objekty ve formátu XL.SX. Každá ze záložek přitom obsahuje ještě samostatné sestavy vymezené orámováním a nadpisem sestavy.

Rekapitulace stavby obsahuje sestavu Rekapitulace stavby a Rekapitulace objektů stavby a soupisů prací.

V sestavě Rekapitulace stavby jsou uvedeny informace identifikující předmět veřejné zakázky na stavební práce, KSO, CC-CZ, CZ-CPV, CZ-CPA a rekapitulaci celkové nabídkové ceny uchazeče.

Terminem "uchazeč" (resp. zhotovitel) se myslí "účastník zadávacího řízení" ve smyslu zákona o zadávání veřejných zakázek.

V sestavě Rekapitulace objektů stavby a soupisů prací je uvedena rekapitulace stavebních objektů, inženýrských objektů, provozních souborů, vedlejších a ostatních nákladů a ostatních nákladů s rekapitulací nabídkové ceny za jednotlivé soupisy prací. Na základě údaje Typ je možné identifikovat, zda se jedná o objekt nebo soupis prací pro daný objekt:

STA	Stavební objekt pozemní
ING	Stavební objekt inženýrský
PRO	Provozní soubor
VON	Vedlejší a ostatní náklady
OST	Ostatní
Soupis	Soupis prací pro daný typ objektu

Soupis prací pro jednotlivé objekty obsahuje sestavy Krycí list soupisu prací, Rekapitulace členění soupisu prací, Soupis prací. Za soupis prací může být považován i objekt stavby v případě, že neobsahuje podřízenou zakázku.

Krycí list soupisu obsahuje rekapitulaci informací o předmětu veřejné zakázky ze sestavy Rekapitulace stavby, informací o zařazení objektu do KSO, CC-CZ, CZ-CPV, CZ-CPA a rekapitulaci celkové nabídkové ceny uchazeče za aktuální soupis prací.

Rekapitulace členění soupisu prací obsahuje rekapitulaci soupisu prací ve všech úrovních členění soupisu tak, jak byla tato členění použita (např. stavební díly, funkční díly, případně jiné členění) s rekapitulací nabídkové ceny.

Soupis prací obsahuje položky veškerých stavebních nebo montážních prací, dodávek materiálů a služeb nezbytných pro zhotovení stavebního objektu, inženýrského objektu, provozního souboru, vedlejších a ostatních nákladů.

Pro položky soupisu prací se zobrazují následující informace:

PČ	Požadové číslo položky v aktuálním soupisu
Typ	Typ položky: K - konstrukce, M - materiál, PP - plný popis, PSC - poznámka k souboru cen, P - poznámka k položce, VV - výkaz výměr
Kód	Kód položky
Popis	Zkrácený popis položky
MJ	Měrná jednotka položky
Množství	Množství v měrné jednotce
J.cena	Jednotková cena položky. Zadáni může obsahovat: namísto J.ceny sloupce J.materiál a J.montáž, jejichž součet definuje J.cenu položky.
Cena celkem	Celková cena položky daná jako součin množství a J.ceny
Cenová soustava	Příslušnost položky do cenové soustavy

Ke každé položce soupisu prací se na samostatných rádcích může zobrazovat:

Plný popis položky
Poznámka k souboru cen a poznámka zadavatele
Výkaz výměr

Pokud je k řádku výkazu výměr evidovaný údaj ve sloupci Kód, jedná se o definovaný odkaz, na který se může odvolávat výkaz výměr z jiné položky.

Metodika pro zpracování

Jednotlivé sestavy jsou v souboru provázány. Editovatelné pole jsou zvýrazněny žlutým podbarvením, ostatní pole neslouží k editaci a nesmí být jakkoliv modifikovány.

Uchazeč je pro podání nabídky povinen vyplnit žlutě podbarvená pole:

- Pole Uchazeč v sestavě Rekapitulace stavby - zde uchazeč vyplní svůj název (název subjektu)
- Pole IČ a DIČ v sestavě Rekapitulace stavby - zde uchazeč vyplní svoje IČ a DIČ
- Datum v sestavě Rekapitulace stavby - zde uchazeč vyplní datum vytvoření nabídky
- J.cena = jednotková cena v sestavě Soupis prací o maximálním počtu desetinných míst uvedených v poli
- pokud sestavy soupisů prací obsahují pole J.cena, měla by být všechna tato pole vyplněna nenulovými
- Poznámka - nepovinný údaj pro položku soupisu

V případě, že sestavy soupisů prací neobsahují pole J.cena, potom ve všech soupisech prací obsahují pole:

- J.materiál - jednotková cena materiálu
- J.montáž - jednotková cena montáže

Uchazeč v tomto případě by měl vyplnit všechna pole J.materiál a pole J.montáž nenulovými kladnými číslicemi. V případech, kdy položka

neobsahuje žádný materiál je přípustné, aby pole J.materiál bylo vyplněno nulou. V případech, kdy položka neobsahuje žádnou montáž je přípustné, aby pole J.montáž bylo vyplněno nulou. Obě pole - J.materiál, J.Montáž u jedné položky by však neměly být vyplněny nulou.

Rekapitulace stavby

Název atributu	Povinný (A/N)	Popis	Typ	Max. počet znaků
Kód	A	Kód stavby	String	20
Stavba	A	Název stavby	String	120
Místo	N	Místo stavby	String	50
Datum	A	Datum vykonaného exportu	Date	
KSO	N	Klasifikace stavebního objektu	String	15
CC-CZ	N	Klasifikace stavebních děl	String	15
CZ-CPV	N	Společný slovník pro veřejné zakázky	String	20
CZ-CPA	N	Klasifikace produkce podle činnosti	String	20
Zadavatel	N	Zadavatel zadání	String	50
IČ	N	IČ zadavatele zadání	String	20
DIČ	N	DIČ zadavatele zadání	String	20
Uchazeč	N	Uchazeč veřejné zakázky	String	50
Projektant	N	Projektant	String	50
Poznámka	N	Poznámka k zadání	String	255
Sazba DPH	A	Rekapitulace sazeb DPH u položek soupisů	eGSazbaDph	
Základna DPH	A	Základna DPH určena součtem celkové ceny z položek soupisů	Double	
Hodnota DPH	A	Hodnota DPH	Double	
Cena bez DPH	A	Celková cena bez DPH za celou stavbu. Sčítává se ze všech listů.	Double	
Cena s DPH	A	Celková cena s DPH za celou stavbu	Double	

Rekapitulace objektů stavby a soupisů prací

Název atributu	Povinný (A/N)	Popis	Typ	Max. počet znaků
Kód	A	Přebírá se z Rekapitulace stavby	String	20
Stavba	A	Přebírá se z Rekapitulace stavby	String	120
Místo	N	Přebírá se z Rekapitulace stavby	String	50
Datum	A	Přebírá se z Rekapitulace stavby	Date	
Zadavatel	N	Přebírá se z Rekapitulace stavby	String	50
Projektant	N	Přebírá se z Rekapitulace stavby	String	50
Uchazeč	N	Přebírá se z Rekapitulace stavby	String	50
Kód	A	Kód objektu	String	20
Objektu, Soupis prací	A	Název objektu	String	120
Cena bez DPH	A	Cena bez DPH za daný objekt	Double	
Cena s DPH	A	Cena spolu s DPH za daný objekt	Double	
Typ	A	Typ zakázky	eGTypZakazky	

Krycí list soupisu

Název atributu	Povinný (A/N)	Popis	Typ	Max. počet znaků
Stavba	A	Přebírá se z Rekapitulace stavby	String	120
Objekt	A	Kód a název objektu	String	20 + 120
Soupis	A	Kód a název soupisu	String	20 + 120
KSO	N	Klasifikace stavebního objektu	String	15
CC-CZ	N	Klasifikace stavebních děl	String	15
CZ-CPV	N	Společný slovník pro veřejné zakázky	String	20
CZ-CPA	N	Klasifikace produkce podle činnosti	String	20
Místo	N	Přebírá se z Rekapitulace stavby	String	50
Zadavatel	N	Přebírá se z Rekapitulace stavby	String	50
Uchazeč	N	Přebírá se z Rekapitulace stavby	String	50
Projektant	N	Přebírá se z Rekapitulace stavby	String	50
Poznámka	N	Poznámka k soupisu prací	String	255
Sazba DPH	A	Rekapitulace sazeb DPH na položkách aktuálního soupisu	eGSazbaDph	
Základna DPH	A	Základna DPH určena součtem celkové ceny z položek aktuálního soupisu	Double	
Hodnota DPH	A	Hodnota DPH	Double	
Cena bez DPH	A	Cena bez DPH za daný soupis	Double	
Cena s DPH	A	Cena s DPH za daný soupis	Double	

Rekapitulace členění soupisu prací

Název atributu	Povinný (A/N)	Popis	Typ	Max. počet znaků
Stavba	A	Přebírá se z Rekapitulace stavby	String	120
Objekt	A	Kód a název objektu, přebírá se z Krycího listu soupisu	String	20 + 120
Soupis	A	Kód a název objektu, přebírá se z Krycího listu soupisu	String	20 + 120
Místo	N	Přebírá se z Rekapitulace stavby	String	50
Datum	A	Přebírá se z Rekapitulace stavby	Date	
Zadavatel	N	Přebírá se z Rekapitulace stavby	String	50
Projektant	N	Přebírá se z Rekapitulace stavby	String	50
Uchazeč	N	Přebírá se z Rekapitulace stavby	String	50
Kód dílu - Popis	A	Kód a název dílu ze soupisu	String	20 + 100
Cena celkem	A	Cena celkem za díl ze soupisu	Double	

Soupis prací

Název atributu	Povinný (A/N)	Popis	Typ	Max. počet znaků
Stavba	A	Přebírá se z Rekapitulace stavby	String	120
Objekt	A	Kód a název objektu	String	20 + 120
Soupis	A	Přebírá se z Krycího listu soupisu	String	20 + 120
Místo	N	Přebírá se z Krycího listu soupisu	String	50
Datum	A	Přebírá se z Krycího listu soupisu	Date	
Zadavatel	N	Přebírá se z Krycího listu soupisu	String	50
Projektant	N	Přebírá se z Krycího listu soupisu	String	50
Uchazeč	N	Přebírá se z Krycího listu soupisu	String	50
PČ	A	Pořadové číslo položky soupisu	Long	
Typ	A	Typ položky soupisu	eGTypPolozky	1
Kód	A	Kód položky ze soupisu	String	20
Popis	A	Popis položky ze soupisu	String	255
MJ	A	Měrná jednotka položky	String	10
Množství	A	Množství položky soupisu	Double	
J.Cena	A	Jednotková cena položky	Double	
Cena celkem	A	Cena celkem vyčíslena jako J.Cena * Množství	Double	
Cenová soustava	N	Zařazení položky do cenové soustavy	String	50
p	N	Poznámka položky ze soupisu	Memo	
psc	N	Poznámka k souboru cen ze soupisu	Memo	
pp	N	Plný popis položky ze soupisu	Memo	
vv	N	Výkaz výměr (figura, výraz, výměra) ze soupisu	Text,Text,Double	20, 150
DPH	A	Sazba DPH pro položku	eGSazbaCPH	
Hmotnost	A	Hmotnost položky ze soupisu	Double	
Sur	A	Sur' položky ze soupisu	Double	
Nh	N	Normohodiny položky ze soupisu	Double	

Datová věta

Typ věty	Hodnota	Význam
eGSazbaDPH	základní	Základní sazba DPH
	snížená	Snížená sazba DPH
	nulová	Nulová sazba DPH
	zákl. přenesená	Základní sazba DPH přenesená
	sníž. přenesená	Snížená sazba DPH přenesená
eGTypZakazky	STA	Stavební objekt
	PRO	Provozní soubor
	ING	Inženýrský objekt
	VON	Vedlejší a ostatní náklady
	OST	Ostatní náklady
eGTypPolozky	1	Položka typu HSV
	2	Položka typu PSV
	3	Položka typu M
	4	Položka typu OST

Aquaconstav a.s.

Harmonogram prací - Oprava stávajícího požárně bezpečnostního řešení kotelny KÚ

3.8.- 15.8. oklepaní cementovápených omítek, vybourání 5x zárubní, osazení a montáž protipožárních zárubní a 5x protipožárních dveří, nové jádrové omítky.

Další pokračující práce dle dohody s odběratelem

AQ [redacted] V a.s
Žižko [redacted] šov 25601
[redacted] 64



Doložka konverze do dokumentu obsaženého v datové zprávě

Tento dokument, který vznikl převedením vstupu v listinné podobě do podoby elektronické pod pořadovým číslem **150914752-199875-220804074222**, skládající se z **33** stran, se doslovně shoduje s obsahem vstupu.

Vstup bez viditelného prvku.

Jméno a příjmení osoby, která konverzi provedla: **HANA HRUBÁ**

Vystavil: **Středočeský kraj**

Pracoviště: **ISPZ - přihlašování**

V Praze dne 04.08.2022



150914752-199875-220804074222