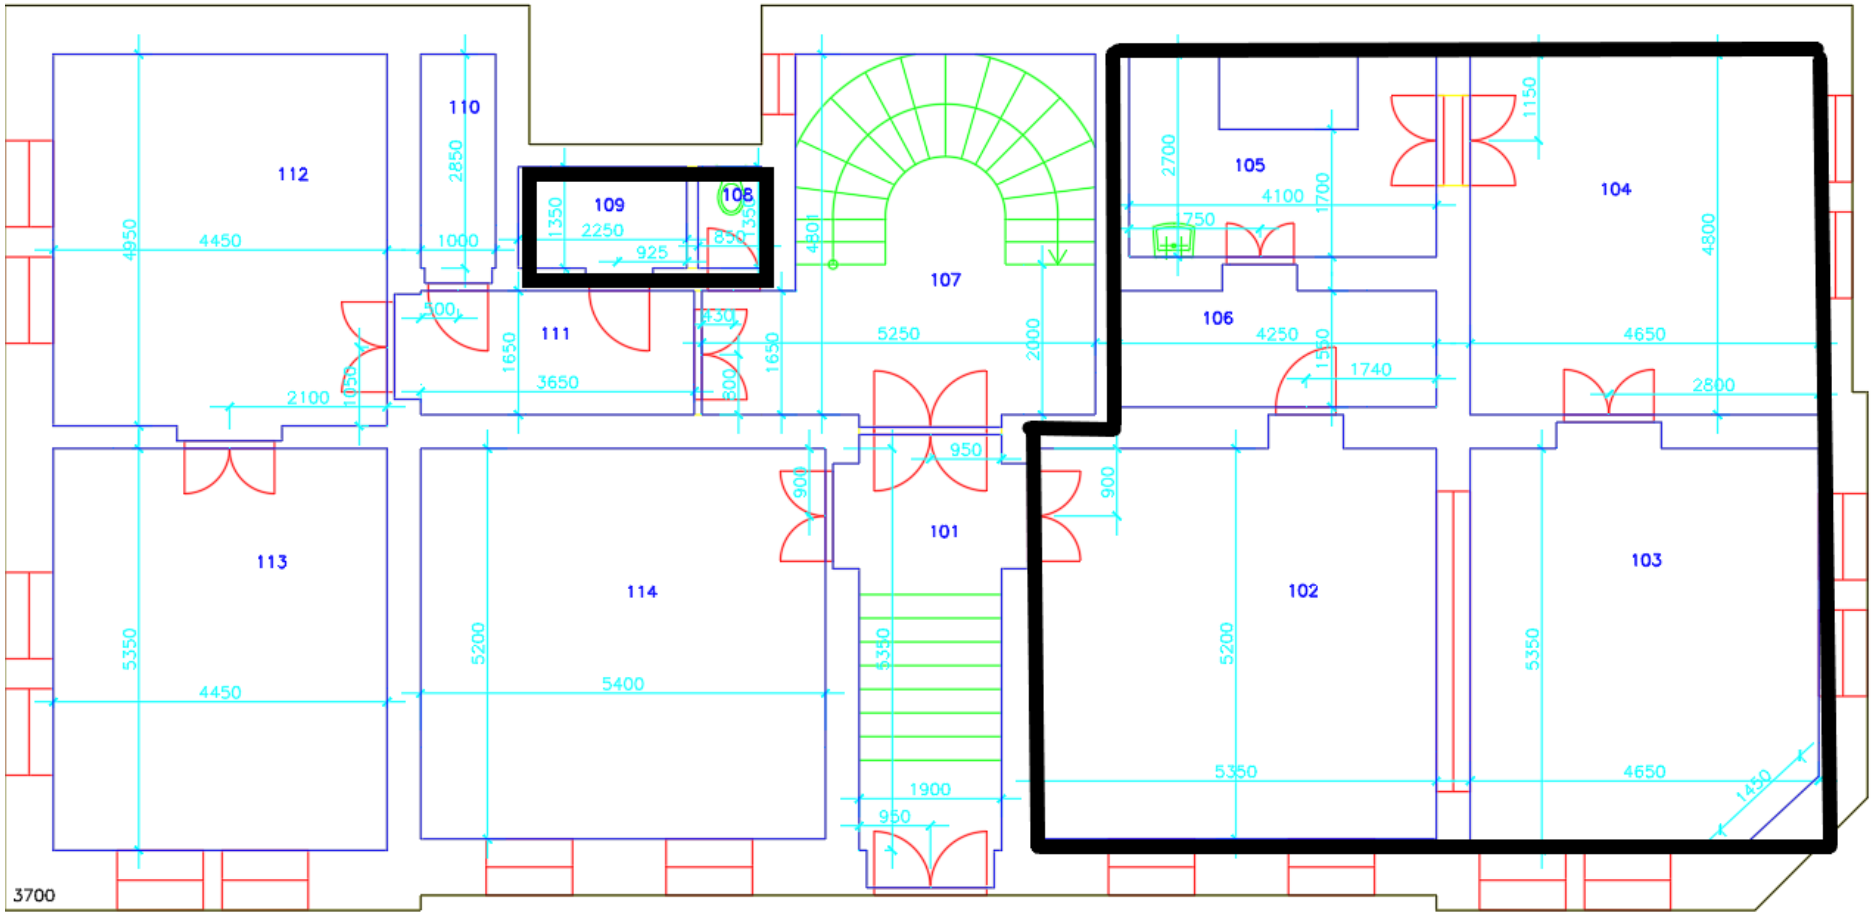Znázornění Předmětu nájmu v budově Staré Město, Hanušovická 110 - 1.NP **Příloha č. 1**