Město Valašské Meziříčí souhlasí podle § 184a stavebního zákona se stavbou: REKO MS – Valašské Meziříčí – Šafaříkova č. stavby 7700103861"

na pozemku p. č. 1736/1, p. č. 1736/158, p. č. 1737/4

ve Valašském Meziříčí dne 27. 7. 2022

Městský úřad
odbor majetkové správy
Soudní 1221
757 38 Valašské Meziříčí

Místo stavby:	Valašské Meziříčí, ul. Šafaříkova, k. ú. Valašské Meziříčí - město		
Kraj:	Zlínský		
Vypracoval: ČKAIT 1201966 Pavel Steiger	Kontroloval: Pavel Steiger	Ředitel Divize Morava: Ing. Petr Charamza	
Investor:	GasNet, s.r.o., Klíšská 940/96, 401 17 Ústí nad Labem - Klíše		
Stavba:	REKO MS Valašské Meziříčí - Šafaříkova č. stavby 7700 103 861		
Výkres:	KATASTRÁLNÍ SITUAČNÍ VÝKRES příloha smlouvy č. 7700103861_2/BVB		

igea

Jednatel:	Ing. Alena Chválková, MBA	
Stupeň: ÚS/DÚR	Měřítko: 1:500	
Počet A4: 2	Výkres č.: C 02	
Datum: 04/2022		
Zakázka č.: A2099		

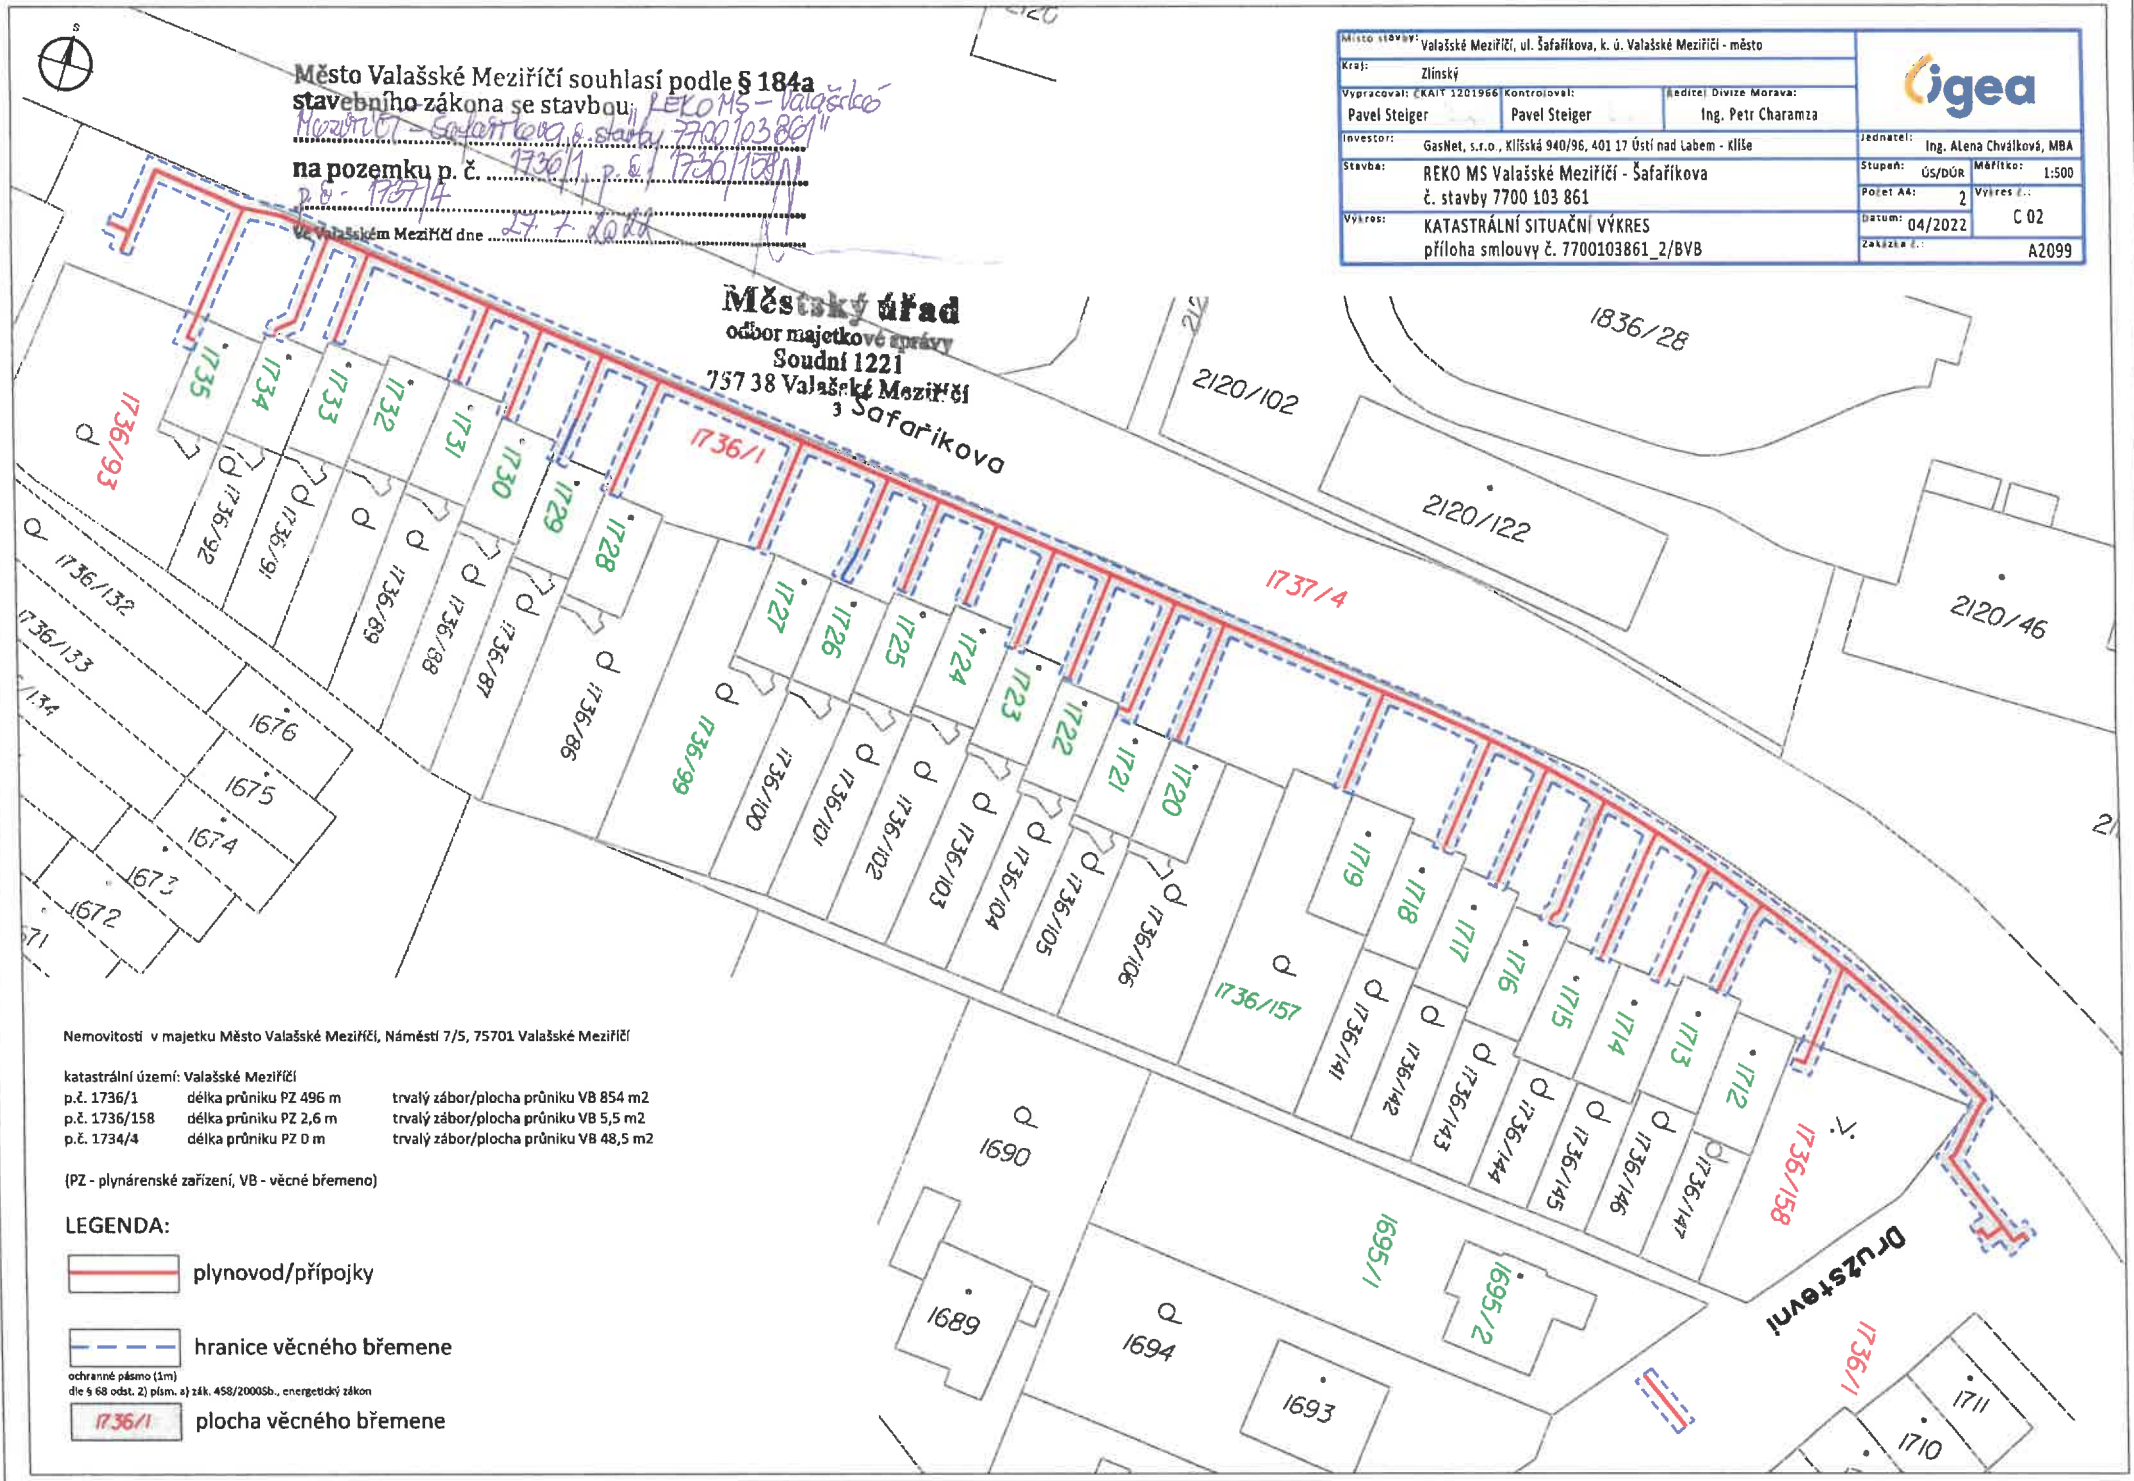

Nemovitosti v majetku Město Valašské Meziříčí, Náměstí 7/5, 75701 Valašské Meziříčí

katastrální území: Valašské Meziříčí

p.č. 1736/1	délka průniku PZ 496 m	trvalý zábor/plocha průniku VB 854 m2
p.č. 1736/158	délka průniku PZ 2,6 m	trvalý zábor/plocha průniku VB 5,5 m2
p.č. 1734/4	délka průniku PZ 0 m	trvalý zábor/plocha průniku VB 48,5 m2

(PZ - plynárenské zařízení, VB - věcné břemeno)

LEGENDA:

plynovod/přípojky

hranice věcného břemene

ochranné pásmo (1m)
dle § 68 odst. 2) písm. a) zák. 458/2000Sb., energetický zákon

1736/1 plocha věcného břemene