



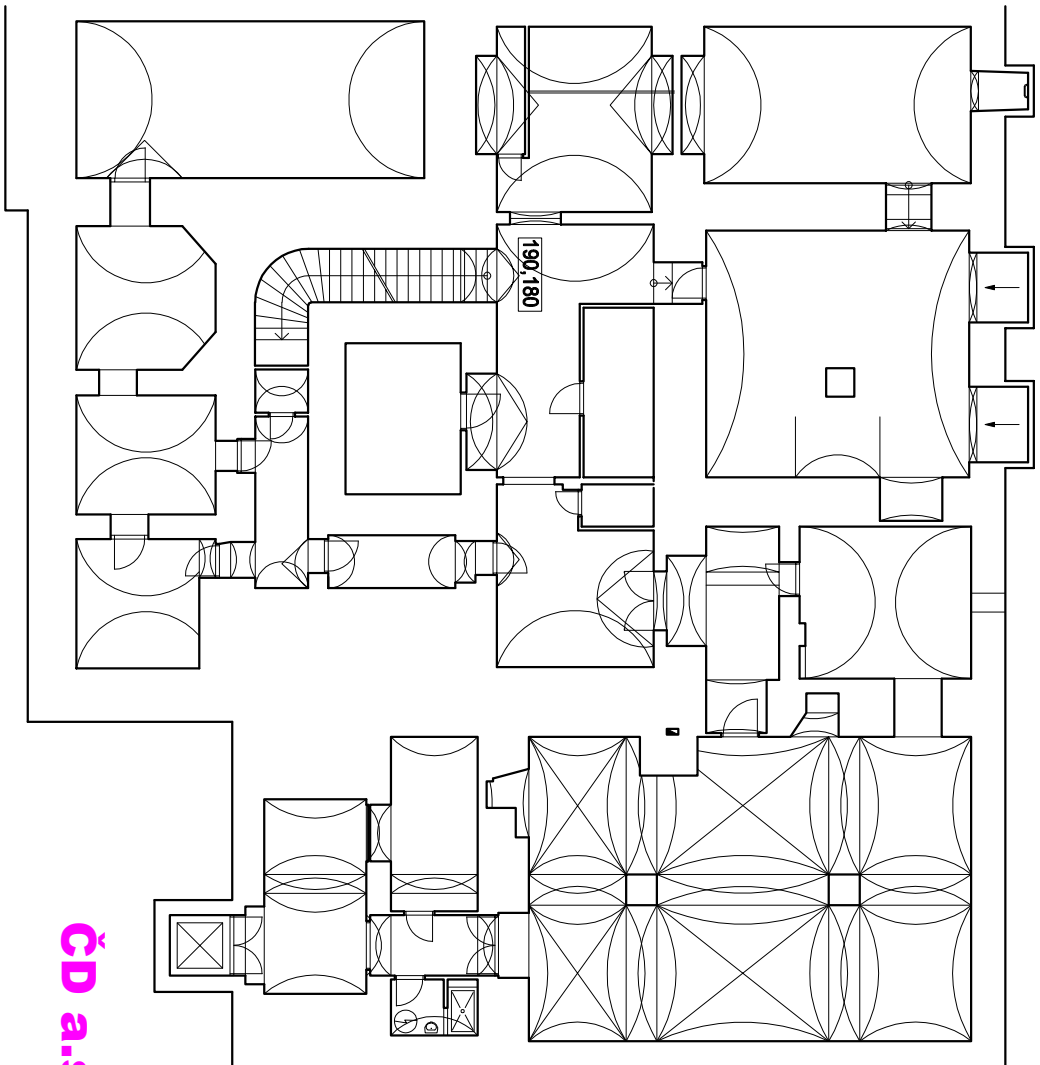


ČD a.s.

Česká
Pošta

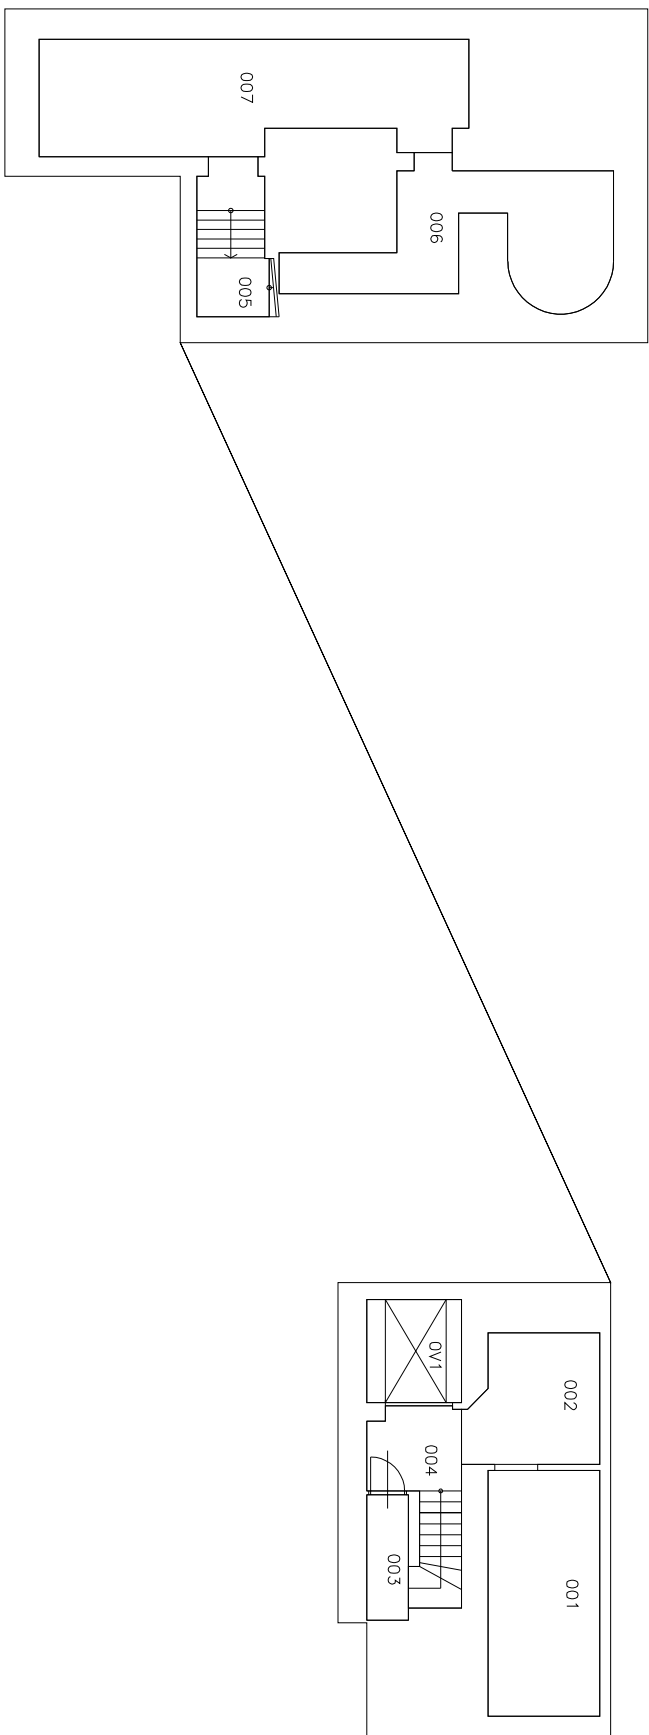


1.PP

1:200

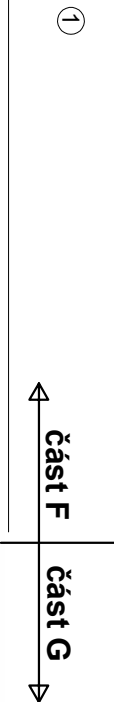

ČD a.s.

Česká
Pošta

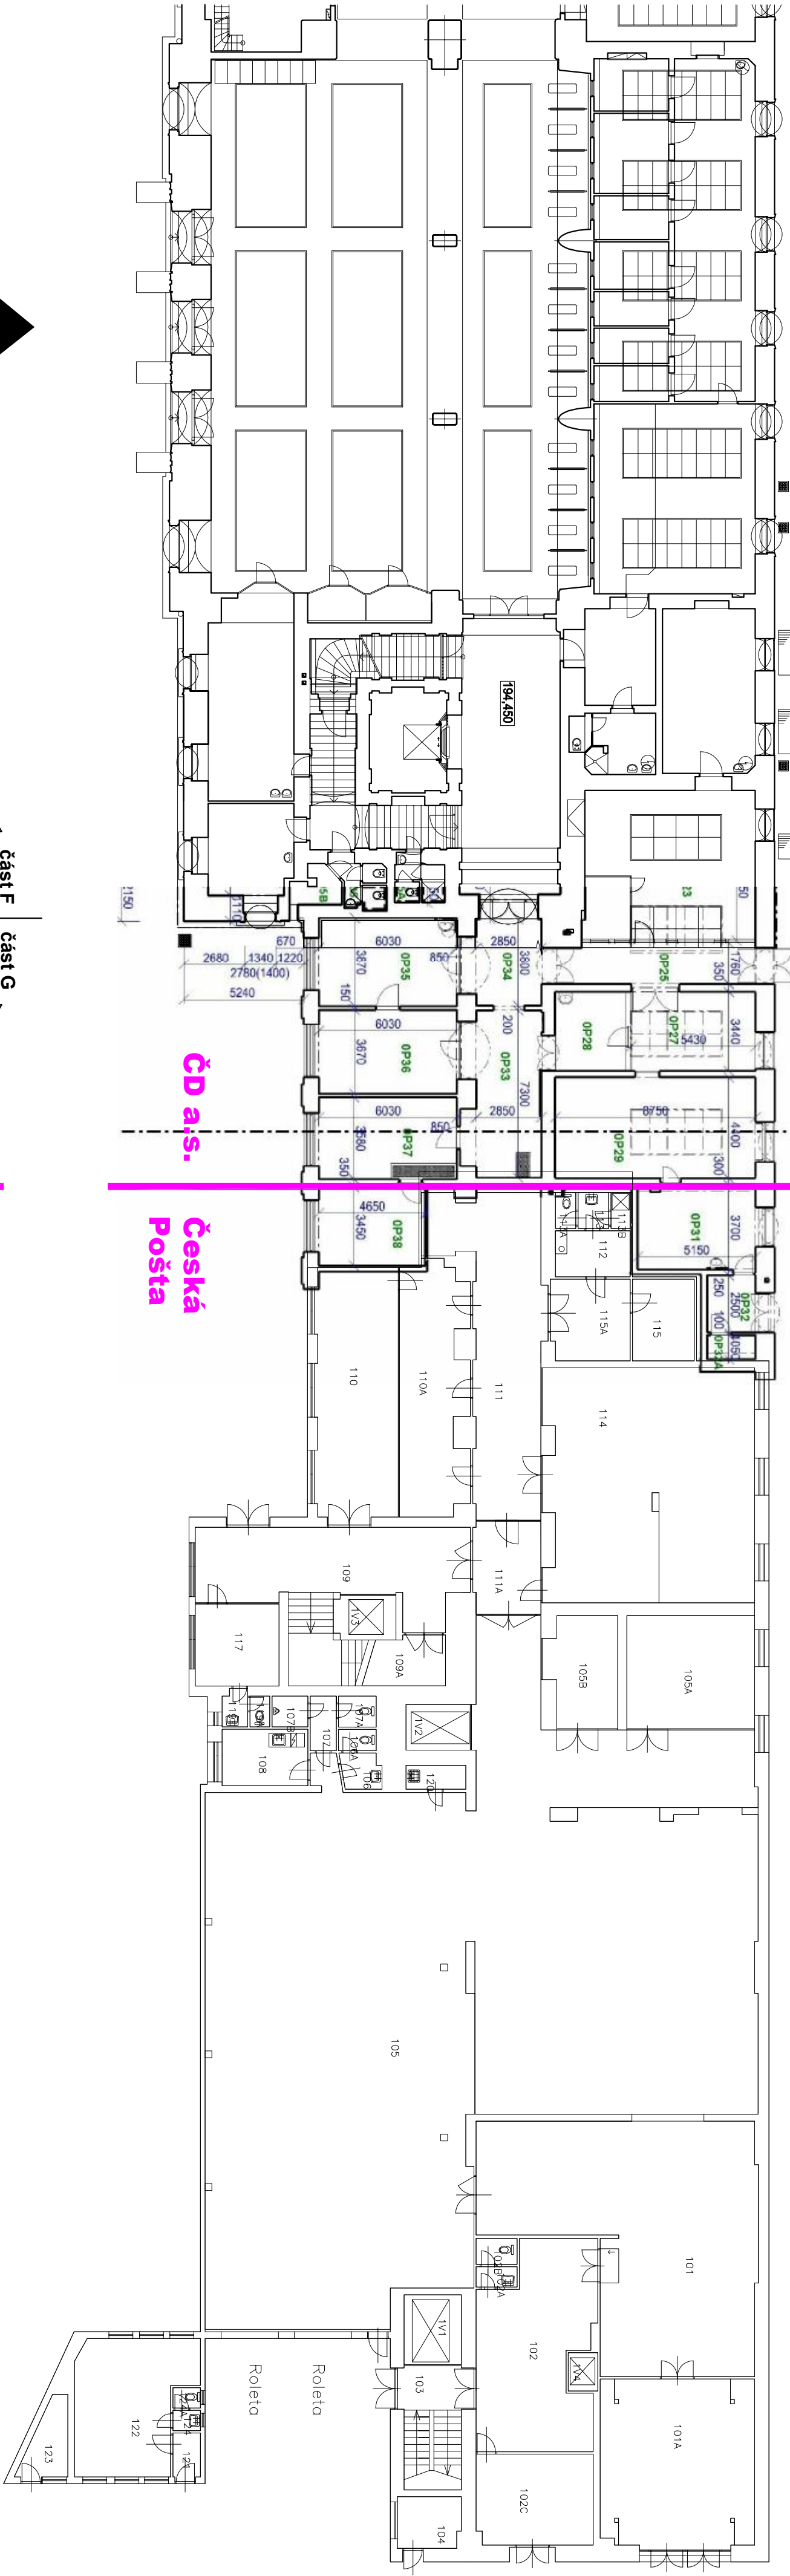

1.NP

1:200