


**UPOZORNĚNÍ:**  
- PRŮBĚH STÁVAJÍCÍCH PODZEMNÍCH SÍTÍ JE ZAKRESLEN POUZE INFORMATIVNĚ.  
- PRO ZJIŠTĚNÍ PŘESNÉ POLOHY VŠECH SÍTÍ JE NUTNÉ POŽÁDAT SPRÁVCE IS O JEJICH ZAKRESLY A VYTÝČENÍ.

**LEGENDA:**

- NAVRŽENÝ VODOVOD
- NAVRŽENÁ VODOVODNÍ PŘÍPOJKA
- PŘEDPOKLADANÉ OTEVŘENÉ VÝKOPY PRO ŘÍZENÝ PROTLAK ŘÁDU
- JEDNOTNÁ KANALIZACE
- VODOVOD
- VODOVODNÍ PŘÍPOJKA
- SĎĚLOVACÍ VEDENÍ CETLIN
- PLYNOVOD
- PODZEMNÍ KABELY ČEZ
- NADZEMNÍ SÍŤ VN, VN ČEZ
- PODZEMNÍ SĎĚLOVACÍ VEDENÍ NORDICTELECOM, T MOBILE

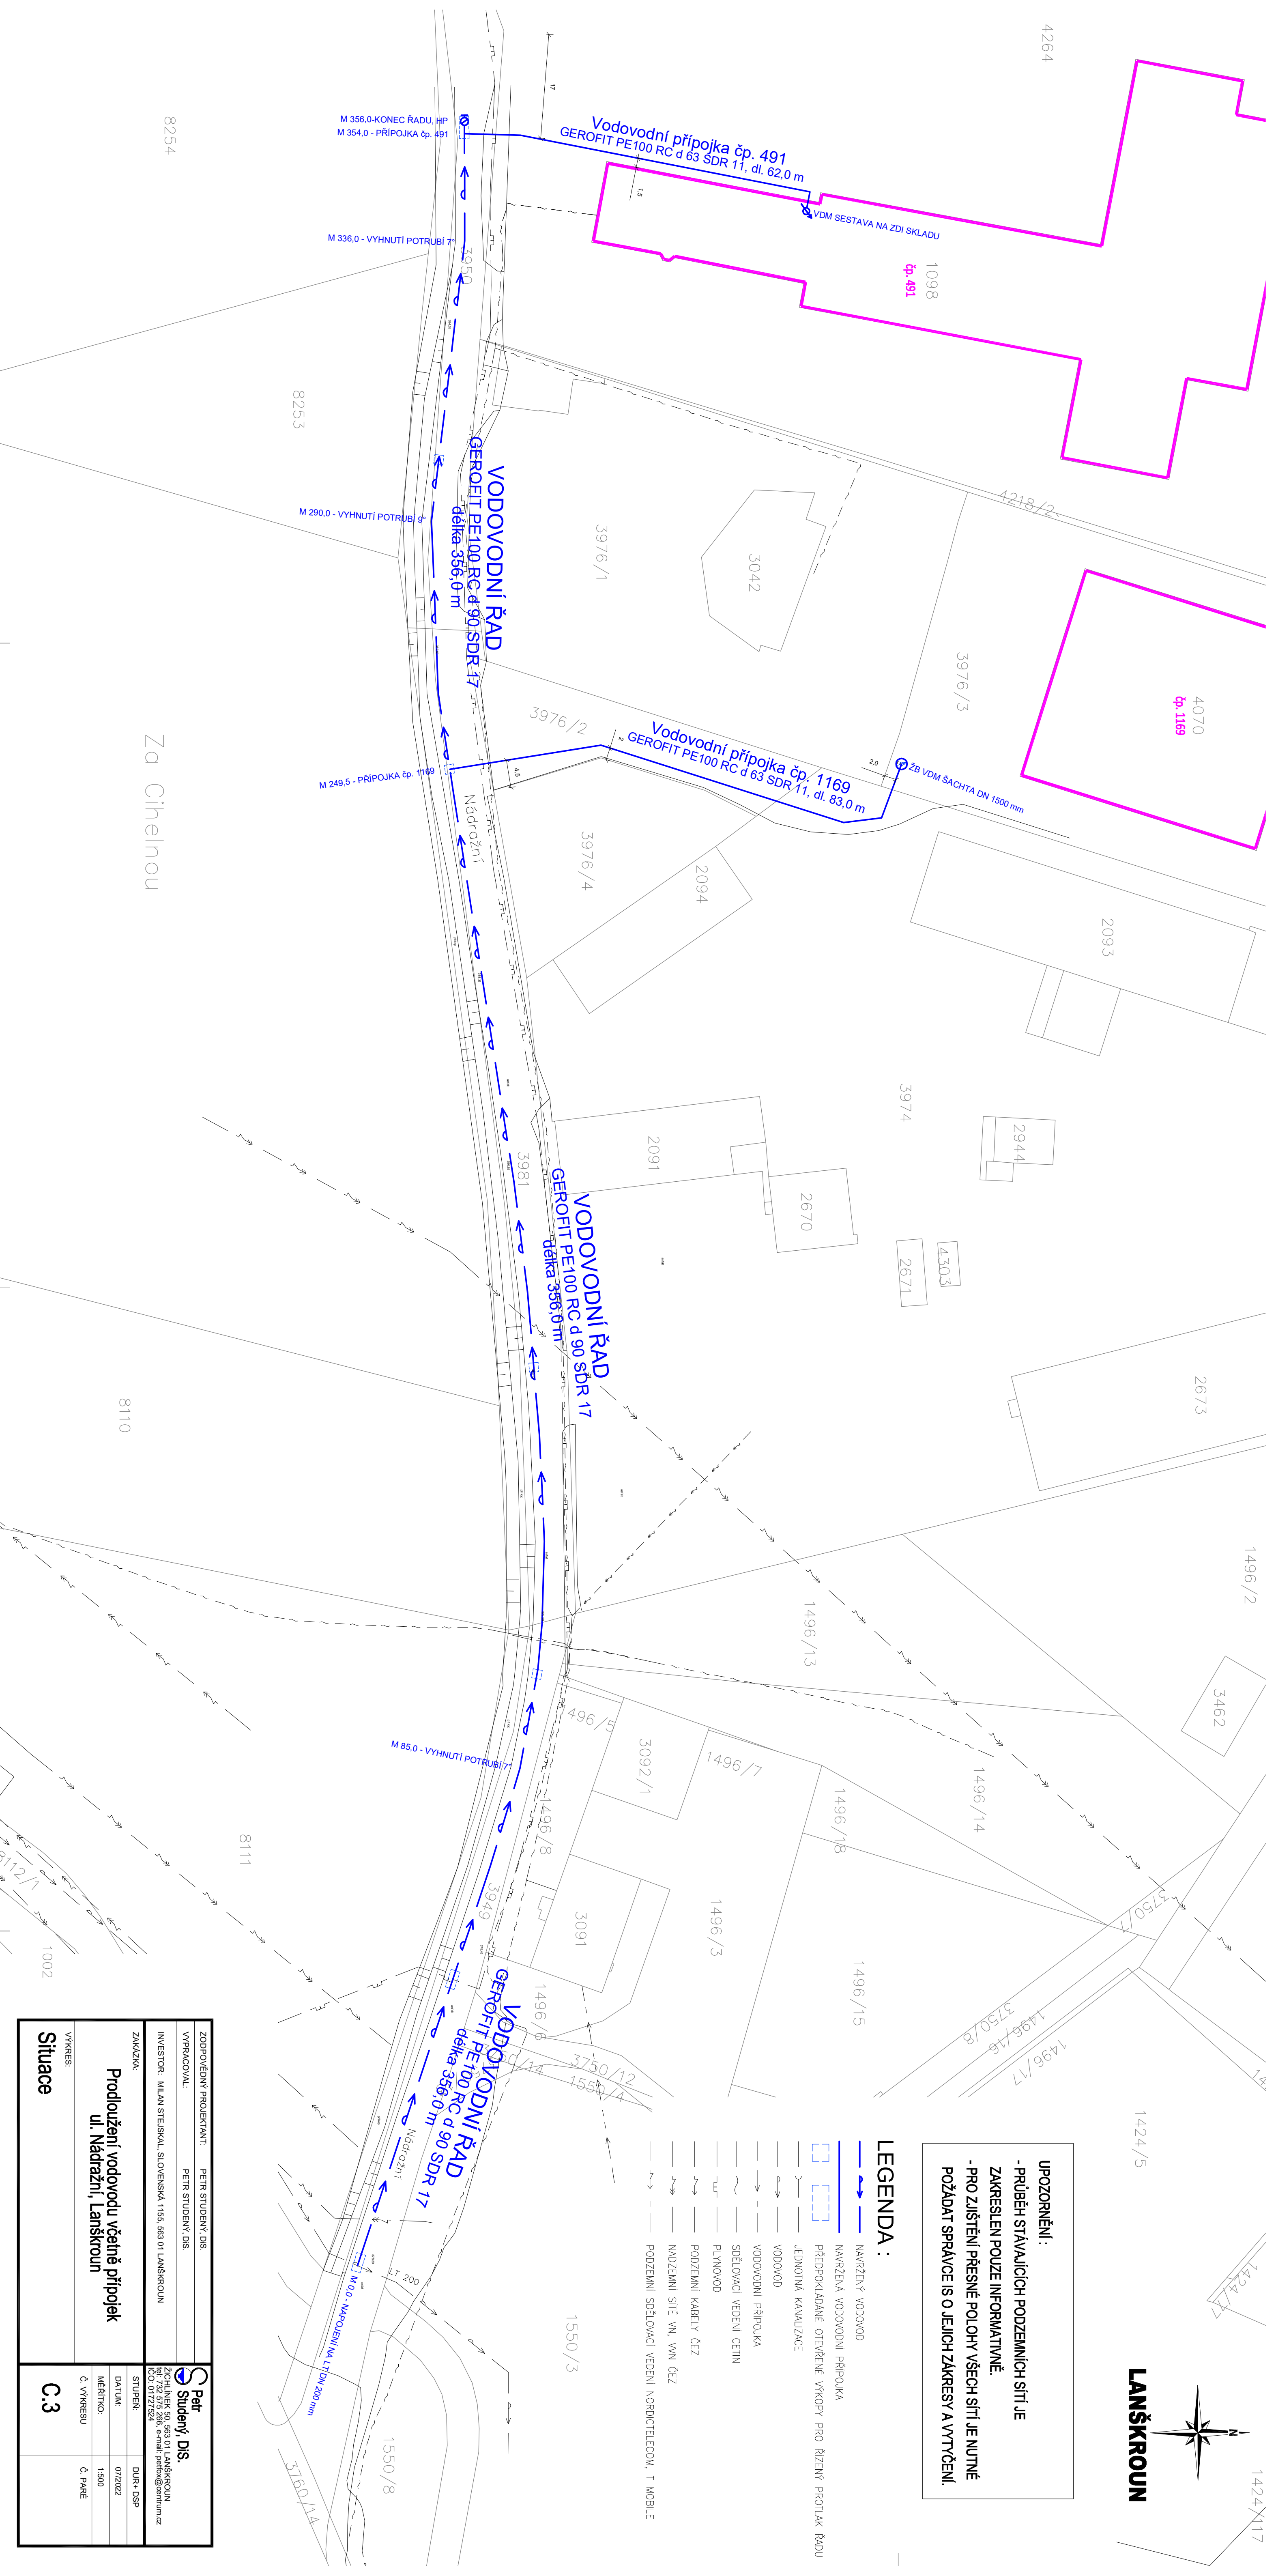

ZODPOVĚDNÝ PROJEKTANT:	PETR STUDENÝ, DS
VYPRACOVAL:	PETR STUDENÝ, DS
INVESTOR:	MILAN STEJSKAL, SLOVENSKÁ 1155, 569 01 LANŠKROUN
ZAKÁZKA:	Prodloužení vodovodu včetně přípojek ul. Nádražní, Lanškroun
STUPEŇ:	DUR+DSP
DATAK:	07/2022
MĚŘITKO:	1:500
Č. VÝKRESU:	Č. PARÉ
<b>Situace</b>	<b>C.3</b>

**Petr Studený, DS.**  
ZIGHLINER 50, 569 01 LANŠKROUN  
tel: 732 575 266, e-mail: petko@centrum.cz  
IČO: 01727824

8254  
8253

8110

8111

1002

1424/17