


Stavba		
PŘÍSTAVIŠTĚ BRNÁ		
Měřítko	Výkres	Katastrální situační výkres

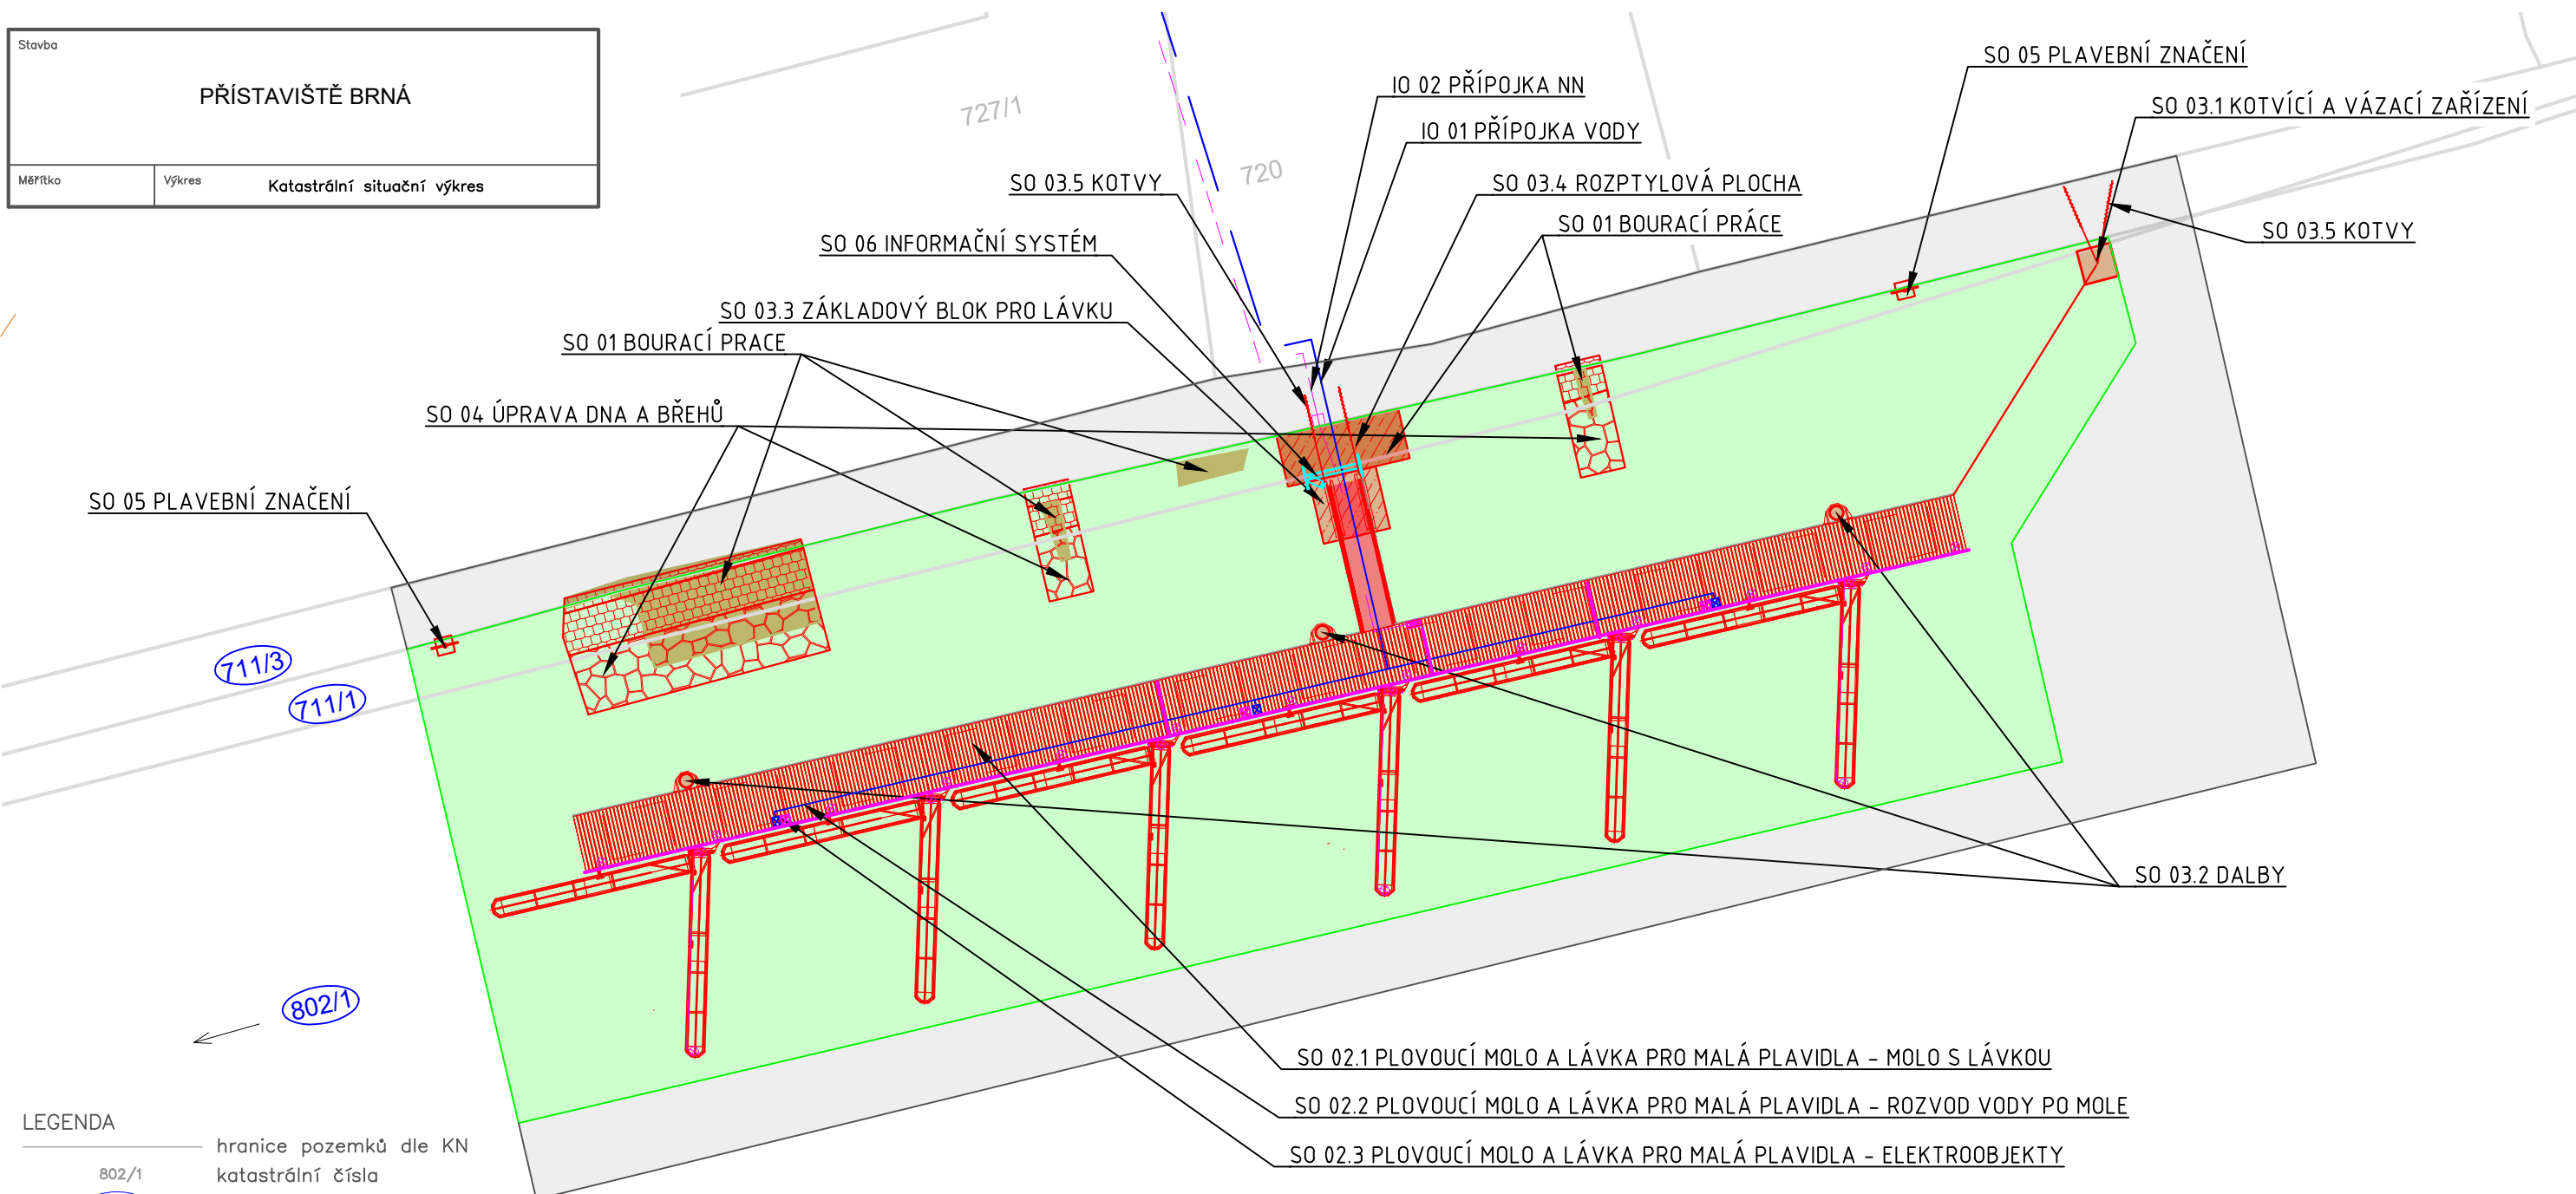

LEGENDA

- hranice pozemků dle KN
- 802/1 katastrální čísla
- 802/1 dotčený pozemek stavbou
- hranice trvalého záboru
- hranice výpůjčky po dobu životnosti stavby
- hranice výpůjčky po dobu realizace stavby
- přípojka vody
- přípojka NN
- nové konstrukce
- trvalý zábor
- výpůjčka po dobu životnosti stavby
- výpůjčka po dobu realizace stavby
- úprava dna a břehů
- bourací práce

SEZNAM DOTČENÝCH POZEMKŮ							
parcels č.	vlastník	druh pozemku	způsob ochrany	trvalý zábor [m <sup>2</sup> ]	výpůjčka po dobu životnosti stavby [m <sup>2</sup> ]	výpůjčka po dobu realizace stavby [m <sup>2</sup> ]	věcné břemeno
802/1	Povodí Labe, státní podnik Víta Nejedlého 951/8 Slezské Předměstí, 50003 Hradec Králové	vodní plocha	rozsáhlé chráněné území	14	1450	417	SO 02.2 plovoucí molo a lávka pro malá plavidla - rozvod vody po mole, SO 02.3 plovoucí molo a lávka pro malá plavidla - elektroobjekty, SO 06 informační systém
711/1		ostatní plocha		10	150	1	SO 02.2 plovoucí molo a lávka pro malá plavidla - rozvod vody po mole, SO 02.3 plovoucí molo a lávka pro malá plavidla - elektroobjekty
711/3		ostatní plocha					225