

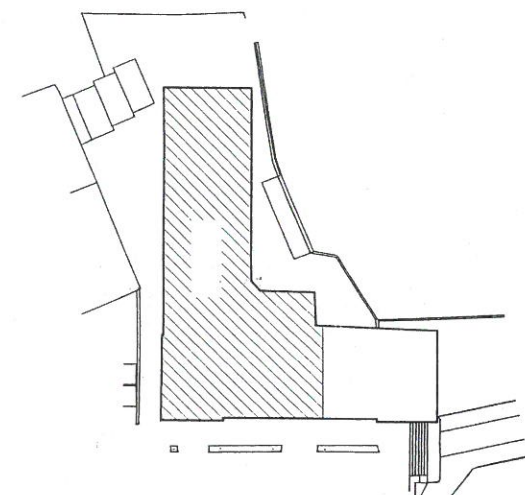


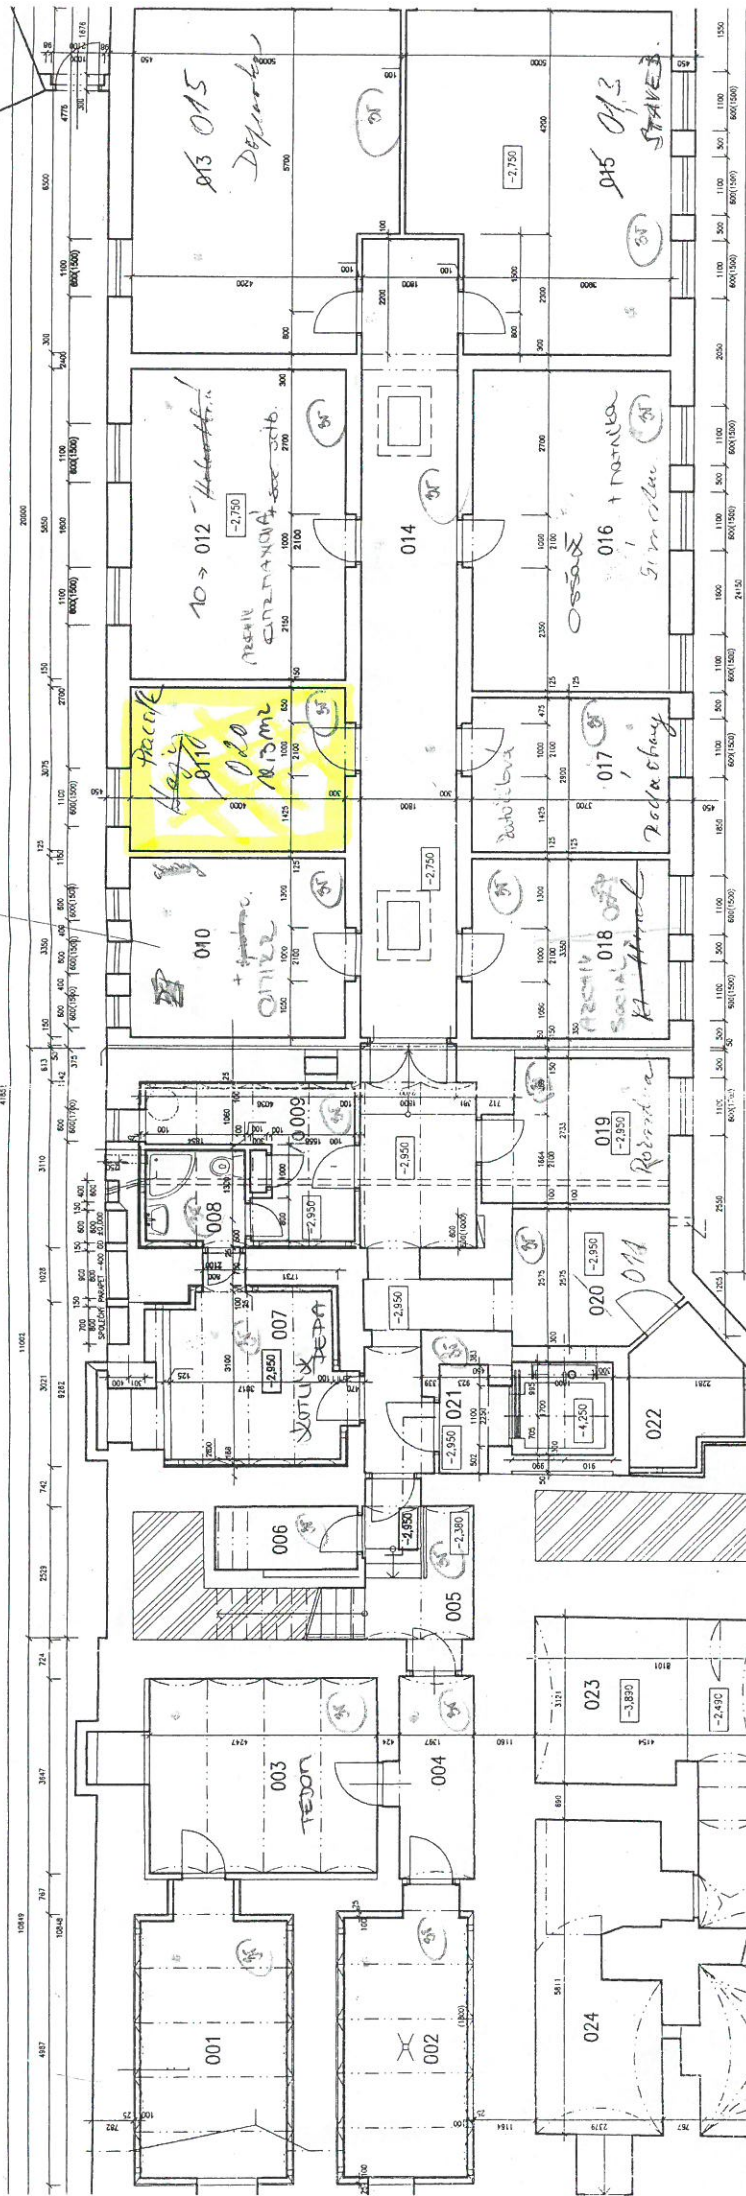

PŮDORYS I.NP

M 1:150

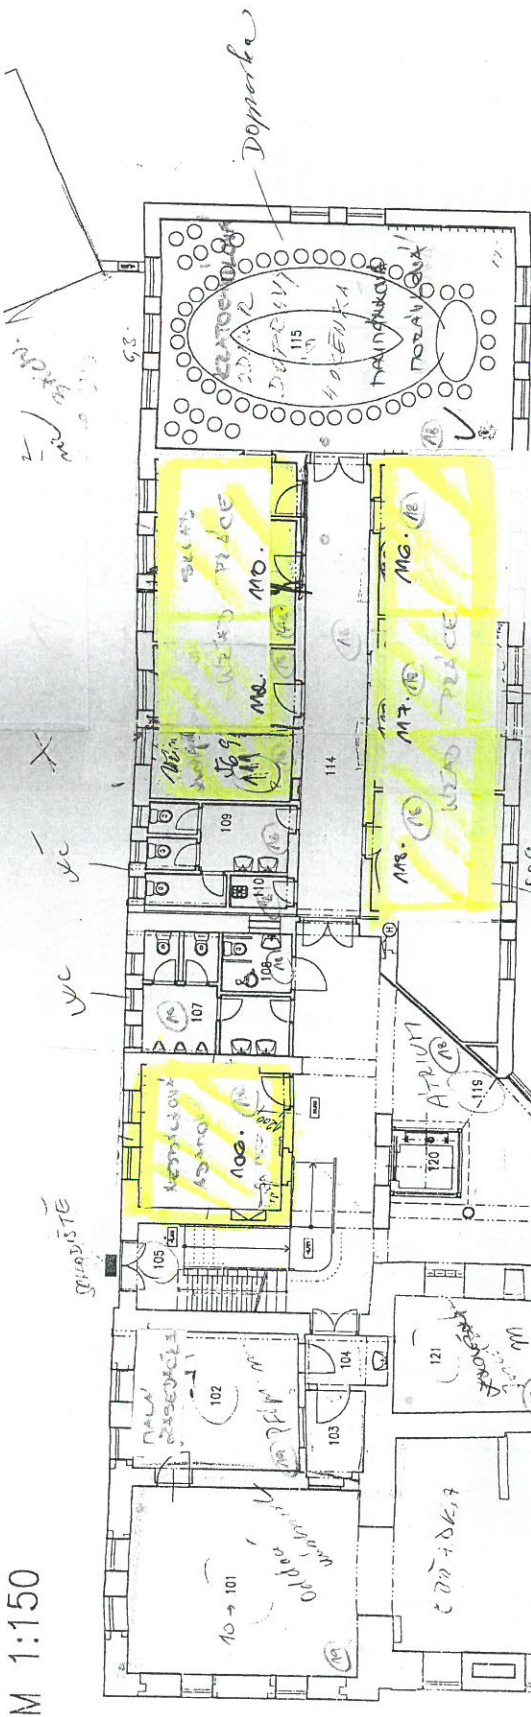


