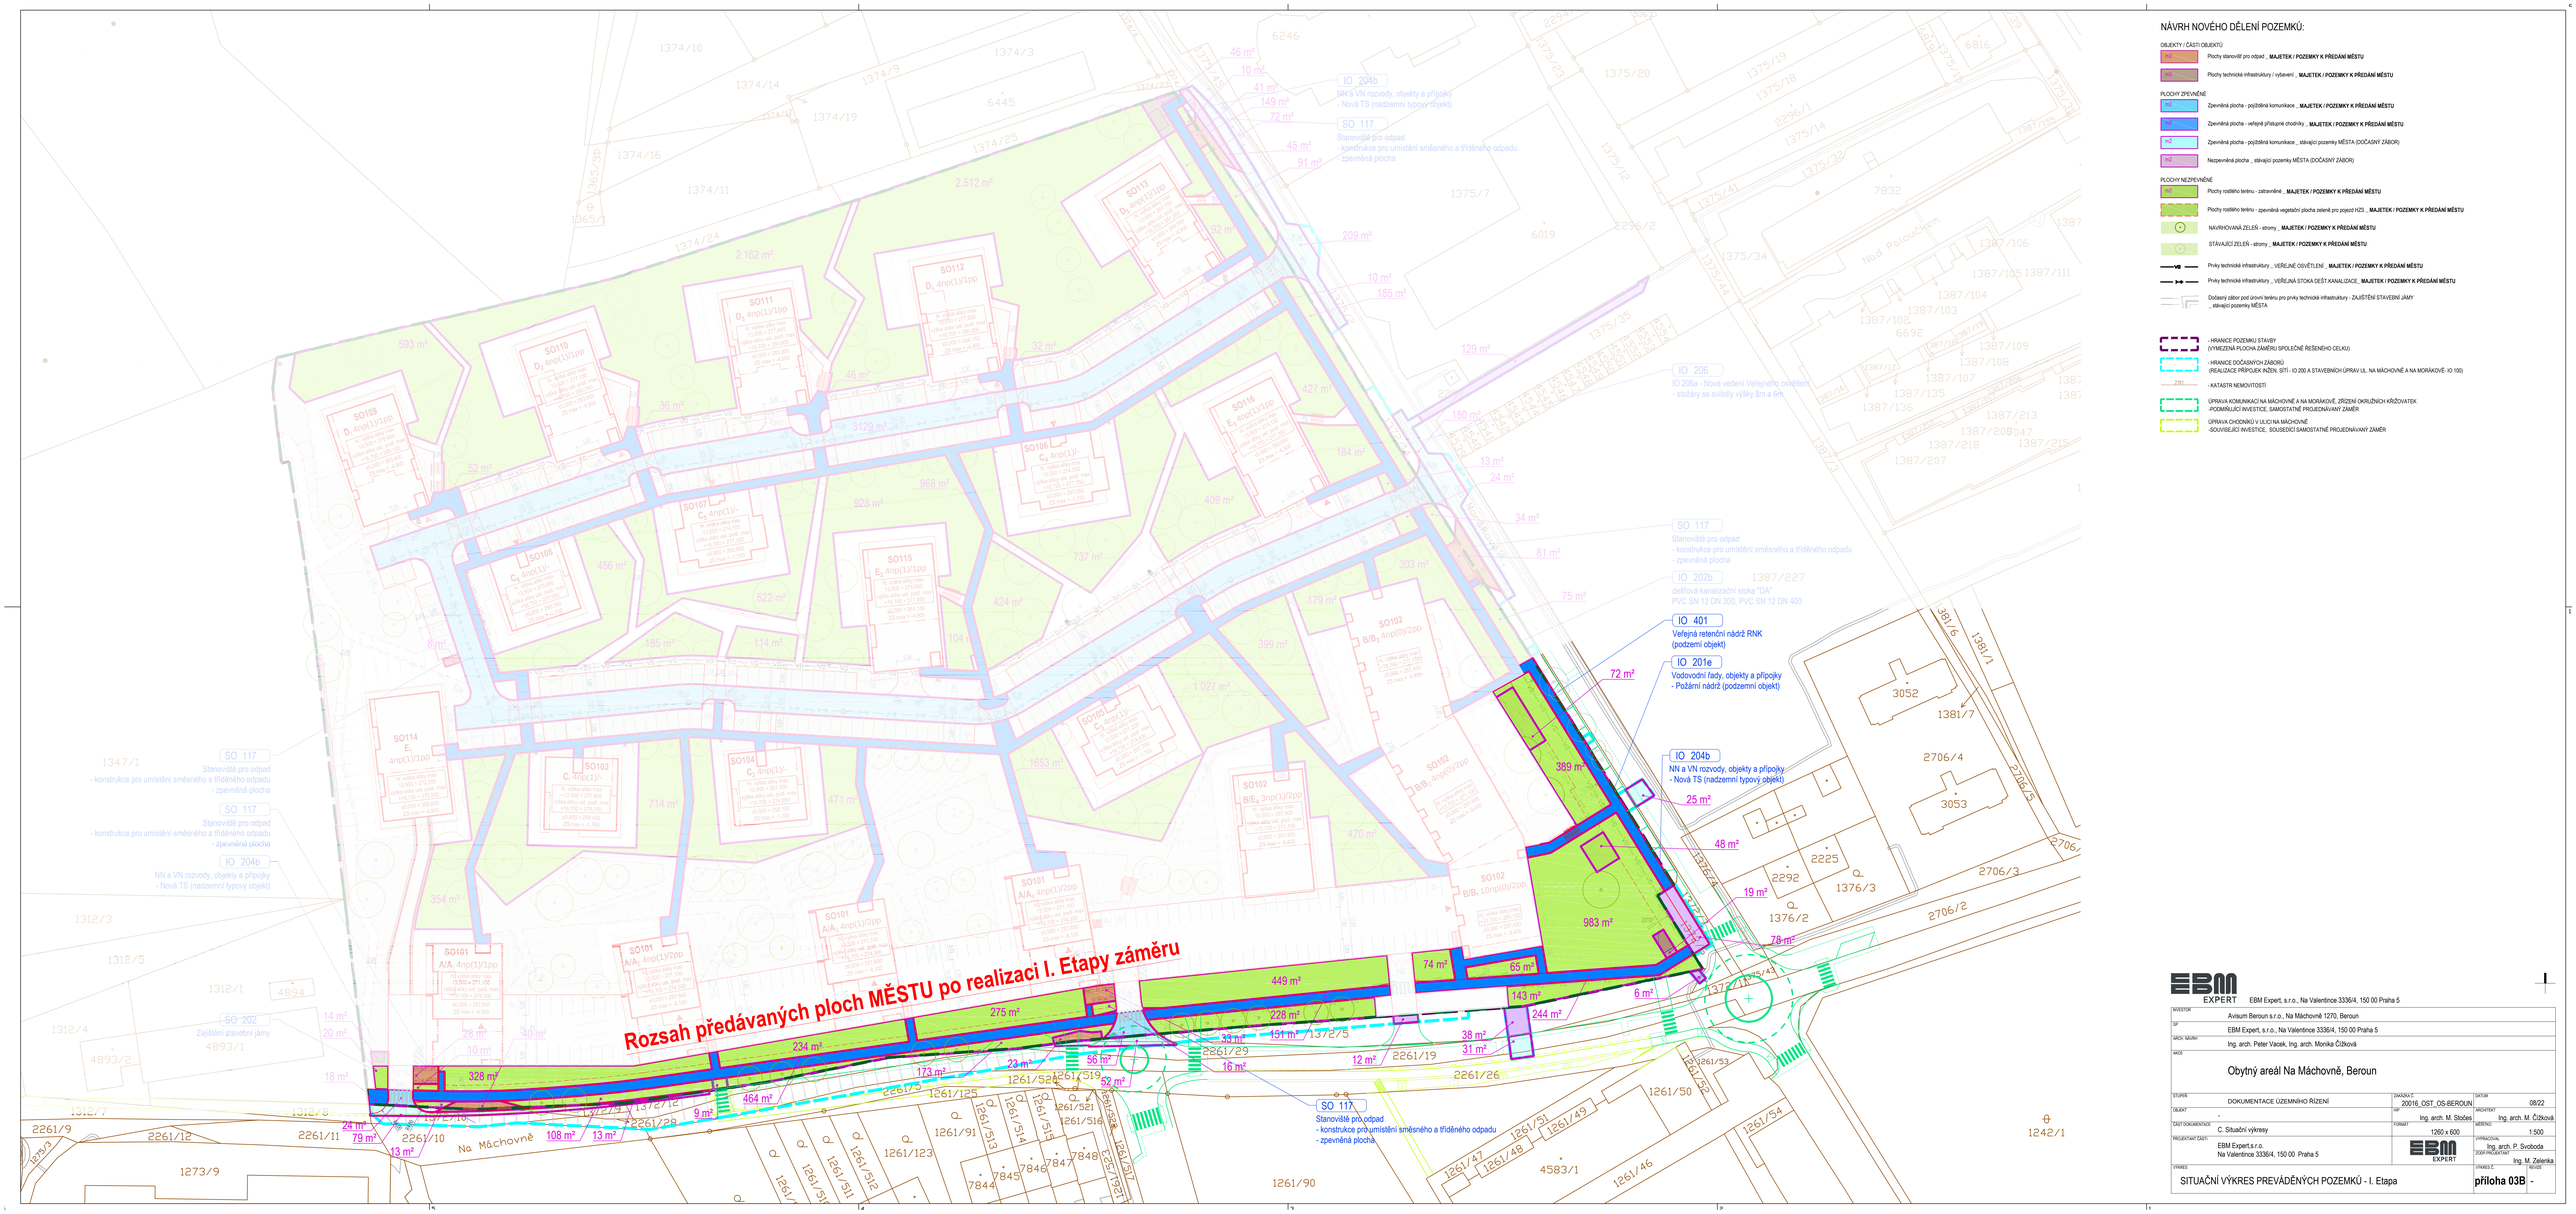

NÁVRH NOVÉHO DĚLENÍ POZEMKŮ:

OBJEKTY / ČÁSTI OBJEKTŮ

- Pochy stanovišť pro odpad _ **MAJETEK / POZEMKY K PŘEDÁNÍ MĚSTU**
- Pochy technické infrastruktury / vybavení _ **MAJETEK / POZEMKY K PŘEDÁNÍ MĚSTU**

PLOCHY ZPEVNĚNÉ

- Zpevněná plocha - pojížděná komunikace _ **MAJETEK / POZEMKY K PŘEDÁNÍ MĚSTU**
- Zpevněná plocha - veřejně přístupné chodníky _ **MAJETEK / POZEMKY K PŘEDÁNÍ MĚSTU**
- Zpevněná plocha - pojížděná komunikace _ stávající pozemky MĚSTA (DOČASNÝ ZÁBOR)
- Nezpevněná plocha _ stávající pozemky MĚSTA (DOČASNÝ ZÁBOR)

PLOCHY NEZPEVNĚNÉ

- Pochy rostlého terénu - zatravnění _ **MAJETEK / POZEMKY K PŘEDÁNÍ MĚSTU**
- Pochy rostlého terénu - zpevněná vegetační plocha zelená pro pojezd HZS _ **MAJETEK / POZEMKY K PŘEDÁNÍ MĚSTU**
- NAVRHOVANÁ ZELEŇ - stromy _ **MAJETEK / POZEMKY K PŘEDÁNÍ MĚSTU**
- STÁVAJÍCÍ ZELEŇ - stromy _ **MAJETEK / POZEMKY K PŘEDÁNÍ MĚSTU**
- Prvky technické infrastruktury _ VEŘEJNÉ OSVĚTLENÍ _ **MAJETEK / POZEMKY K PŘEDÁNÍ MĚSTU**
- Prvky technické infrastruktury _ VEŘEJNÁ STOKA DEŠŤ KANALIZACE _ **MAJETEK / POZEMKY K PŘEDÁNÍ MĚSTU**
- Dočasný zábor pod úrovní terénu pro prvky technické infrastruktury - ZAJIŠTĚNÍ STAVEBNÍ JÁMY _ stávající pozemky MĚSTA

- HRANICE POZEMKU STAVBY (VYMEZENÁ PLOCHA ZÁMĚRU SPOLEČNĚ ŘEŠENÉHO CELKU)
- HRANICE DOČASNÝCH ZÁBORŮ (REALIZACE PŘÍPOJEK INŽEN. SÍTÍ - IO 200 A STAVEBNÍCH ÚPRAV UL. NA MÁCHOVNĚ A NA MORÁKOVĚ- IO 100)
- KATASTR NEMOVITOSTÍ

ÚPRAVA KOMUNIKACÍ NA MÁCHOVNĚ A NA MORÁKOVĚ, ZŘÍZENÍ OKRUŽNÍCH KŘIŽOVATEK
-PODMÍŇUJÍCÍ INVESTICE, SAMOSTATNĚ PROJEDNÁVANÝ ZÁMĚR

ÚPRAVA CHODNÍKŮ V ULICI NA MÁCHOVNĚ
-SOUVISEJÍCÍ INVESTICE, SOUSEDÍCÍ SAMOSTATNĚ PROJEDNÁVANÝ ZÁMĚR

EBM EXPERT EBM Expert, s.r.o., Na Valentince 3336/4, 150 00 Praha 5

INVESTOR	Avisum Beroun s.r.o., Na Máchovně 1270, Beroun		
DP	EBM Expert, s.r.o., Na Valentince 3336/4, 150 00 Praha 5		
ARCH. NÁVRH	Ing. arch. Peter Vacek, Ing. arch. Monika Čížková		
AKCE	Obytný areál Na Máchovně, Beroun		
STUPEŇ	DOKUMENTACE ÚZEMNÍHO ŘÍZENÍ	ZAKÁZKA č.	20016_OST_OS-BEROUN
OBJEKT	-	DATUM	08/22
ČÁST DOKUMENTACE	C. Situační výkresy	ARCHITEKT	Ing. arch. M. Čížková
PROJEKTANT ČÁSTI	EBM Expert,s.r.o. Na Valentince 3336/4, 150 00 Praha 5	FORMÁT	1260 x 600
		MĚŘÍTKO	1:500
		VYPRACOVAL	Ing. arch. P. Svoboda
		ZODP.PROJEKTANT	Ing. M. Zelenka
VÝKRES	SITUAČNÍ VÝKRES PREVÁDĚNÝCH POZEMKŮ - I. Etapa	VÝKRES č.	**příloha 03B**
		REVIZE	-