

Smlouva o smlouvě budoucí o zřízení služebnosti
 evid. č. MČ Praha 8: 2022/0496/OSM.DEP
 č. sml. TMCZ č. 10475/bVB1/FTTS-000/2022

Městská část Praha 8

se sídlem: Zenklova 1/35, 180 00 Praha 8 – Libeň
IČ: 00063797
DIČ: CZ00063797
bankovní spojení: Česká spořitelna, a. s.
číslo účtu: XXXXXXXXXX
zastoupená: Ondřejem Grosem, starostou

jako budoucí povinný na straně jedné

(dále jen „**budoucí povinný**“)

a

T-Mobile Czech Republic a.s.

se sídlem: Tomíčková 2144/1, 148 00 Praha 4
IČ: 64949681
DIČ: CZ64949681
bankovní spojení: BNP Paribas S.A., pobočka Česká republika
číslo účtu: XXXXXXXXXX
zastoupená: Hedvikou Cuříkovou, na základě pověření ze dne 25.3.2015
zapsána v obchodním rejstříku vedeném Městským soudem v Praze oddíl B, vložka 3787

jako budoucí oprávněná osoba na straně druhé

(dále jen „**budoucí oprávněný**“)

uzavírají dnešního dne, měsíce a roku, na základě úplného konsensu o všech níže uvedených skutečnostech, v souladu s ustanovením § 1785 a násl. zákona č. 89/2012 Sb., občanský zákoník, ve znění pozdějších předpisů (dále jen „**občanský zákoník**“), jakož i v souladu s § 104 zákona č. 127/2005 Sb., o elektronických komunikacích, ve znění pozdějších předpisů (dále jen „**ZEK**“), tuto

**smlouvu o smlouvě budoucí o zřízení
služebnosti:**

Čl. I

Hlavní město Praha je na základě ust. § 1 zákona ČNR č. 172/1991 Sb., o přechodu některých věcí z majetku České republiky do vlastnictví obcí, ve znění pozdějších předpisů, vlastníkem pozemků parc. č. 3704/3 a 3723/7, oba v k.ú. Libeň, obec Praha, na LV č. 1711, zapsaných u Katastrálního úřadu pro hlavní město Prahu se sídlem v Praze (dále jen „**předmětné pozemky**“).

Městská část Praha 8 má na základě zákona č. 131/2000 Sb., o hlavním městě Praze, ve znění pozdějších předpisů, a vyhlášky hlavního města Prahy č. 55/2000 Sb. HMP, kterou se vydává

Statut hlavního města Prahy, ve znění pozdějších předpisů, svěřeny do správy předmětné pozemky a vykonává k nim práva a povinnosti vlastníka.

Budoucí oprávněný má zájem vybudovat na části předmětných pozemků stavbu označenou „**Připojení objektu U Meteoru 147/6, Praha 8**“ (dále jen „**předmětná stavba**“), a to v rozsahu a způsobem vyznačeným v situačním nákresu, který je nedílnou součástí této smlouvy.

Čl. II.

Budoucí oprávněný se zavazuje ve lhůtě 6 měsíců ode dne dokončení předmětné stavby vyzvat budoucího povinného k uzavření smlouvy o zřízení služebnosti inženýrské sítě.

Spolu s výzvou dle předchozího odstavce je budoucí oprávněný povinen předložit:

- a) návrh smlouvy o zřízení služebnosti inženýrské sítě ve znění uvedeném v čl. III této smlouvy, do něhož bude doplněna konkrétní částka sjednané úhrady za zřízení služebnosti inženýrské sítě, a to ve výši hodnoty služebnosti inženýrské sítě stanovené znaleckým posudkem, navýšené o platnou sazbu daně z přidané hodnoty, a dále specifikace příslušného znaleckého posudku a geometrického plánu zobrazujícího rozsah služebnosti inženýrské sítě;
- b) geometrický plán, v němž bude vyznačen rozsah služebnosti, ve čtyřech vyhotoveních;
- c) znalecký posudek, jímž je stanovena hodnota příslušné služebnosti inženýrské sítě.

Vyhotovení geometrického plánu pro vyznačení služebnosti inženýrské sítě a znaleckého posudku na určení hodnoty služebnosti inženýrské sítě zajistí na své náklady budoucí oprávněný.

Budoucí oprávněný se zavazuje uzavřít před zahájením předmětné stavby s budoucím povinným nájemní smlouvu, na základě, které si na dobu provádění stavby pronajme části předmětných pozemků, které bude při realizaci předmětné stavby užívat, a to za nájemné ve výši 10,- Kč/1 m² užívané plochy předmětných pozemků za každý den trvání nájmu. V případě, že budoucí oprávněný tuto nájemní smlouvu neuzavře, má budoucí povinný právo odstoupit od této smlouvy.

Budoucí povinný se zavazuje uzavřít předloženou smlouvu o zřízení služebnosti inženýrské sítě do 30 kalendářních dnů od doručení výzvy k jejímu uzavření, pokud budou ze strany budoucího oprávněného splněny všechny výše uvedené podmínky, tzn. bude před zahájením předmětné stavby uzavřena příslušná nájemní smlouva a nájemné sjednané na základě této smlouvy bude uhrazeno v plné výši v termínu splatnosti, a dále pokud bude spolu s výzvou k uzavření smlouvy o zřízení služebnosti inženýrské sítě předložen ze strany budoucího povinného příslušný geometrický plán a znalecký posudek. Předpokládaná délka trasy činí 92 metrů.

Čl. III

**SMLOUVA
O ZŘÍZENÍ SLUŽEBNOSTI**
evid. č. sml.

Smluvní strany:

Městská část Praha 8

se sídlem orgánů: Zenklova 1/35, 180 00 Praha 8 – Libeň
IČ: 00063797
DIČ: CZ00063797
bankovní spojení: Česká spořitelna, a. s.
číslo účtu: XXXXXXXXXX
zastoupená: Ondřejem Grosem, starostou

jako povinný na straně jedné
(dále jen „**povinný**“)

a

T-Mobile Czech Republic a.s.

se sídlem: Tomíčkova 2144/1, 148 00 Praha 4
IČ: 64949681
DIČ: CZ64949681
bankovní spojení: PNB Paribas S.A., pobočka Česká republika
číslo účtu: XXXXXXXXXX
zastoupená: Hedvikou Cuřikovou, na základě pověření ze dne 25.3.2015
zapsána dne 15. února 1996 v obchodním rejstříku vedeném soudem v Praze oddíl B,
vložka 3787,

jako oprávněný na straně druhé
(dále jen „**oprávněný**“)

uzavírají ve smyslu smlouvy o smlouvě budoucí o zřízení služebnosti inženýrské sítě ev. č. MČ Praha 8 Sml na základě úplného konsensu o všech níže uvedených skutečnostech, v souladu s ustanovením § 1257 a násl. zákona č. 89/2012 Sb., občanský zákoník, ve znění pozdějších předpisů (dále jen „**občanský zákoník**“), a v souladu s ustanovením § 104 zákona č. 127/2005 Sb., o elektronických komunikacích, ve znění pozdějších předpisů (dále jen „**ZEK**“), tuto

**smlouvu o zřízení
služebnosti:**

Čl. I.

Hlavní město Praha je na základě ust. § 1 zákona ČNR č. 172/1991 Sb., o přechodu některých věcí z majetku České republiky do vlastnictví obcí, ve znění pozdějších předpisů, vlastníkem pozemků parc. č. 3704/3 a 3723/7, oba v k.ú. Libeň, obec Praha, na LV č. 1711, zapsaných u Katastrálního úřadu pro hlavní město Prahu se sídlem v Praze (dále jen „**předmětné pozemky**“).

Městská část Praha 8 má na základě zákona č. 131/2000 Sb., o hlavním městě Praze, ve znění pozdějších předpisů, a vyhlášky hlavního města Prahy č. 55/2000 Sb. HMP, kterou se vydává Statut hlavního města Prahy, ve znění pozdějších předpisů, svěřeny do správy předmětné pozemky a vykonává k nim práva a povinnosti vlastníka.

Čl. II.

*Oprávněnému náleží oprávnění zřizovat a provozovat nadzemní a podzemní vedení veřejné komunikační sítě podle příslušných ustanovení ZEK. K zajištění této činnosti vybudovat oprávněný na části předmětných pozemcích liniovou stavbu – veřejnou komunikační síť pod označením „**Připojení objektu U Meteoru 147/6, Praha 8**“ (dále jen „**předmětná stavba**“).*

Čl. III.

Povinný zřizuje ve prospěch oprávněného služebnost ve smyslu § 104 ZEK zakládající právo vlastním nákladem a vhodným i bezpečným způsobem zřídit, provozovat, udržovat, opravovat a modernizovat na části služebných pozemcích specifikovaných v čl. I. této smlouvy předmětnou stavbu, v rozsahu vyznačeném Geometrickým plánem č. vyhotoveným, který je nedílnou součástí této smlouvy, včetně práva vstupu a vjezdu na tyto pozemky za účelem provádění údržby, oprav, rekonstrukcí a modernizace předmětné stavby.

Oprávněný právo odpovídající služebnosti přijímá a povinný jako vlastník předmětných pozemků je povinen toto právo strpět.

Oprávněný se v této souvislosti zavazuje dodržovat při výkonu práva služebnosti všechny bezpečnostní, požární, hygienické a další zvláštní právní předpisy a české a evropské technické normy.

Služebnost zřízená touto smlouvou se sjednává jako oprávnění časově neomezené a zaniká v případech stanovených zákonem.

Čl. IV.

Služebnost dle čl. III této smlouvy se zřizuje za úhradu v celkové výši ... Kč (slovy: korun českých), která bude navýšena o platnou sazbu daně z přidané hodnoty ve výši

*Tato úhrada byla sjednána ve výši hodnoty služebnosti určené znaleckým posudkem vyhotoveným znalcem dne a vedeným ve znaleckém deníku pod poř. číslem (dále i jen „**znalecký posudek**“), navýšené o platnou sazbu daně z přidané hodnoty v zákonné výši.*

Oprávněný zaplatí shora stanovenou náhradu za zřízení služebnosti povinnému do 60 dnů ode dne doručení daňového dokladu na bankovní účet uvedený v záhlaví této smlouvy, který vystaví povinný do 15 dnů ode dne data uskutečnění zdanitelného plnění (DUZP). DUZP je den doručení vyznění o podání návrhu na vklad služebnosti do katastru nemovitostí. Daňový doklad bude mít náležitosti dle § 28 a § 29 zákona o DPH a bude doručen na doručovací adresu oprávněného uvedenou v záhlaví této smlouvy a bude obsahovat evidenční číslo této smlouvy a číslo smlouvy TMCZ.

Čl. V.

Náklady spojené s provozem, údržbou, opravami a rekonstrukcemi předmětné stavby hradí oprávněný. Ustanovení § 104 odst. 17 ZEK tím není dotčeno.

Případnou škodu, která by vznikla povinnému v souvislosti s umístěním a provozováním předmětné stavby na předmětných pozemcích, je povinen oprávněný nahradit neprodleně povinnému na základě jeho písemné výzvy a po prokázání škody.

Případné plánované opravy či rekonstrukce předmětné stavby a potřebu vstupu či vjezdu na předmětné pozemky za účelem zajištění jejího provozu či údržby je oprávněný povinen předem písemně ohlásit povinnému na e-mail/tel.: [...]. Bez tohoto předchozího ohlášení je oprávněný oprávněn vstupovat na tento pozemek pouze za účelem odstranění havárií, hrozí-li nebezpečí z prodlení; v tomto případě je oprávněný povinen písemně oznámit tuto skutečnost povinnému ve lhůtě následujících tří pracovních dnů.

Čl. VI.

Právo odpovídající služebnosti zřízované touto smlouvou vznikne vkladem do katastru nemovitostí s právními účinky ke dni podání návrhu na vklad. Návrh na vklad práva na základě této smlouvy do katastru nemovitostí podá povinný ve lhůtě 30 kalendářních dnů ode dne, kdy od Odboru hospodaření s majetkem Magistrátu hlavního města Prahy obdrží potvrzení jeho správnosti ve smyslu ustanovení § 21 vyhlášky hlavního města Prahy č. 55/2000 Sb. HMP, kterou se vydává Statut hlavního města Prahy, ve znění pozdějších předpisů. Správní poplatek za návrh na zahájení řízení o povolení vkladu práva do katastru nemovitostí uhradí oprávněný. Kolek v hodnotě 2.000 Kč předá oprávněný povinnému současně s uzavřením této smlouvy.

Čl. VII.

Správní poplatek za návrh na vklad podle této smlouvy do katastru nemovitostí, náklady na vyhotovení geometrického plánu specifikovaného v čl. III této smlouvy a znaleckého posudku hradí oprávněný.

Povinný se zavazuje předložit Odboru hospodaření s majetkem Magistrátu hlavního města Prahy návrh na vklad práva odpovídajícího služebnosti podle této smlouvy k potvrzení jeho správnosti ve lhůtě 30 kalendářních dnů od uzavření této smlouvy.

Dojde-li ke změně vlastnictví předmětných pozemků, bude tato skutečnost písemně oznámena oprávněnému, přičemž dojde-li k této změně ještě před podáním návrhu na vklad práva odpovídajícího služebnosti do katastru nemovitostí, zavazuje se povinný, že převede veškerá práva a povinnosti z této smlouvy na nového vlastníka předmětných pozemků.

Čl. VIII.

Tato smlouva se vyhotovuje ve čtyřech originálních stejnopisech. Jedno vyhotovení, které je opatřeno ověřenými podpisy, je určeno pro účely řízení o povolení vkladu do katastru nemovitostí, dva stejnopisy obdrží povinný a jeden stejnopis obdrží oprávněný.

Tato smlouva nabývá platnosti a účinnosti dnem podpisu oběma smluvními stranami.

Podmiňuje-li zákon č. 340/2015 Sb., o zvláštních podmínkách účinnosti některých smluv, uveřejňování těchto smluv a o registru smluv (zákon o registru smluv), ve znění pozdějších předpisů (dále jako „ZRS“), nabytí účinnosti této smlouvy jejím uveřejněním v registru smluv dle ZRS, pak bez ohledu na ostatní smluvní ustanovení nabude tato smlouva účinnosti nejdříve okamžikem jejího uveřejnění v registru smluv dle ZRS. Pokud tuto smlouva podléhá povinnosti uveřejnit ji v registru smluv, tak v souladu se ZRS, se povinný zavazuje, že tuto smlouvu uveřejní do třiceti (30) dnů ode dne podpisu této smlouvy oběma smluvními stranami, přičemž v rámci uveřejnění této smlouvy v registru smluv povinný zajistí anonymizaci veškerých osobních údajů v této smlouvě obsažených. Smluvní strany prohlašují, že skutečnosti uvedené v této smlouvě nepovažují za obchodní tajemství ve smyslu ustanovení § 504 občanského zákoníku a udělují svolení k jejich užití a zveřejnění bez stanovení jakýchkoliv dalších podmínek, s výjimkou osobních údajů ve smlouvě obsažených, které budou před jakýmkoli zveřejněním smlouvy anonymizovány.

V souvislosti s uzavřením a plněním této smlouvy dochází ke zpracování osobních údajů fyzické osoby jednající za druhou smluvní stranu nebo fyzické osoby zapojené do procesu plnění této smlouvy (dále společně jako „subjekt údajů“), a to pro účely: uzavírání a plnění smlouvy; vnitřní administrativní potřeby; ochrana majetku a osob; ochrana právních nároků; tvorba statistik a evidencí; plnění zákonných povinností. Právními důvody ke zpracování jsou oprávněné zájmy (uzavírání a plnění smlouvy, vnitřní administrativní potřeby, ochrana majetku a osob, ochrana právních nároků a tvorba statistik a evidencí) a plnění právních povinností (plnění zákonných povinností) správce. Zpracovávanými osobními údaji jsou identifikační a kontaktní údaje, pracovní či korporátní zařazení a záznamy komunikace. V případě přístupu do informačních systémů správce, jsou zpracovávány další údaje, o čemž bude subjekt údajů poučen v rámci přidělení přístupu. Smluvní strany se zavazují informovat subjekt údajů (své zaměstnance, pracovníky atp.) o tom, že jejich údaje jsou druhou smluvní stranou, která je v pozici správce, zpracovávány, a to zejména v rozsahu čl. 13 a násl. obecného nařízení o ochraně osobních údajů č. 2016/679.

Obě smluvní strany prohlašují, že si tuto smlouvu před jejím podpisem přečetly, že byla uzavřena podle jejich pravé a svobodné vůle, nikoli v tísní nebo za jednostranně nevýhodných podmínek, což stvrzují svými právoplatnými podpisy.

V Praze dne

V Praze dne

Za povinného:

Za oprávněného:

.....

.....

Přílohy: Geometrický plán č.

Čl. IV.

Smluvní strany se dále dohodly, že od této smlouvy může kterákoli z nich odstoupit v následujících případech:

- a) nedojde-li předmětnou stavbou k dotčení nebo omezení předmětných pozemků,
- b) nebude-li realizace předmětné stavby zahájena ve lhůtě 3 let ode dne účinnosti této smlouvy.

Odstoupením se tato smlouva ruší od samého počátku, přičemž odstoupení je účinné okamžikem doručení písemného oznámení o odstoupení od smlouvy druhé smluvní straně.

Čl. V.

Tato smlouva se vyhotovuje v počtu tří originálních stejnopisů. Dvě vyhotovení obdrží budoucí povinný a jedno vyhotovení obdrží budoucí oprávněný.

Tato smlouva nabývá platnosti a účinnosti dnem podpisu oběma smluvními stranami. Podmiňuje-li zákon č. 340/2015 Sb., o zvláštních podmínkách účinnosti některých smluv, uveřejňování těchto smluv a o registru smluv (zákon o registru smluv), ve znění pozdějších předpisů (dále jako „ZRS“), nabytí účinnosti této smlouvy jejím uveřejněním v registru smluv dle ZRS, pak bez ohledu na ostatní smluvní ustanovení nabude tato smlouva účinnosti nejdříve okamžikem jejího uveřejnění v registru smluv dle ZRS. Budoucí povinný se v takovém případě zavazuje, že tuto smlouvu uveřejní v registru smluv do třiceti (30) dnů ode dne jejího podpisu oběma smluvními stranami, přičemž v rámci uveřejnění této smlouvy v registru smluv budoucí povinný zajistí anonymizaci veškerých osobních údajů v této smlouvě obsažených. Smluvní strany prohlašují, že skutečnosti uvedené v této smlouvě nepovažují za obchodní tajemství ve smyslu ustanovení § 504 občanského zákoníku a udělují svolení k jejich užití a zveřejnění bez stanovení jakýchkoliv dalších podmínek, s výjimkou osobních údajů ve smlouvě obsažených, které budou před jakýmkoli zveřejněním smlouvy anonymizovány.

V souvislosti s uzavřením a plněním této smlouvy dochází ke zpracování osobních údajů fyzické osoby jednající za druhou smluvní stranu nebo fyzické osoby zapojené do procesu plnění smlouvy (dále společně jako „**subjekt údajů**“), a to pro účely: uzavírání a plnění smlouvy; vnitřní administrativní potřeby; ochrana majetku a osob; ochrana právních nároků; tvorba statistik a evidencí; plnění zákonných povinností. Právními důvody ke zpracování jsou oprávněné zájmy (uzavírání a plnění smlouvy, vnitřní administrativní potřeby, ochrana majetku a osob, ochrana právních nároků a tvorba statistik a evidencí) a plnění právních povinností (plnění zákonných povinností) správce. Zpracovávanými osobními údaji jsou identifikační a kontaktní údaje, pracovní či korporátní zařazení a záznamy komunikace. V případě přístupu do informačních systémů správce, jsou zpracovávány další údaje, o čemž bude subjekt údajů poučen v rámci přidělení přístupu. Smluvní strany se zavazují informovat subjekt údajů (své zaměstnance, pracovníky atp.) o tom, že jejich údaje jsou druhou smluvní stranou, která je v pozici správce, zpracovávány, a to zejména v rozsahu čl. 13 a násl. obecného nařízení o ochraně osobních údajů č. 2016/679.

Obě smluvní strany prohlašují, že si tuto smlouvu před jejím podpisem přečetly, že byla uzavřena po podle jejich pravé a svobodné vůle, nikoli v tísní nebo za jednostranně nevýhodných podmínek, což stvrzují svými právoplatnými podpisy.

Připojení objektu U Meteoru 147/6, Praha 8

Veškerá práva a povinnosti vyplývající z této smlouvy přecházejí, pokud to povaha těchto práv a povinností nevyklučuje, na právní nástupce smluvních stran, přičemž budoucí povinný se zavazuje převést práva a povinnosti vyplývající ze smlouvy na nového vlastníka předmětných pozemků.

Nedílnou součástí této smlouvy jsou následující přílohy:

Příloha č. 1 – Situační náčrt

Příloha č. 2 – Pověření

Doložka dle § 43 odst. 1 zákona č. 131/2000 Sb., o hlavním městě Praze, ve znění pozdějších předpisů, potvrzující splnění podmínek pro platnost právního jednání městské části Praha 8

Rozhodnuto orgánem městské části: Rada městské části Praha 8

Datum jednání a číslo usnesení: 24. 8. 2022, č. Usn RMC 0448/2022

V Praze dne 22. 9. 2022

.....
Ondřej Gr
starosta





V Praze dne 1. 9. 2022

.....
Hedvika Čuríková
na základě pověření



Situační náčrt:

 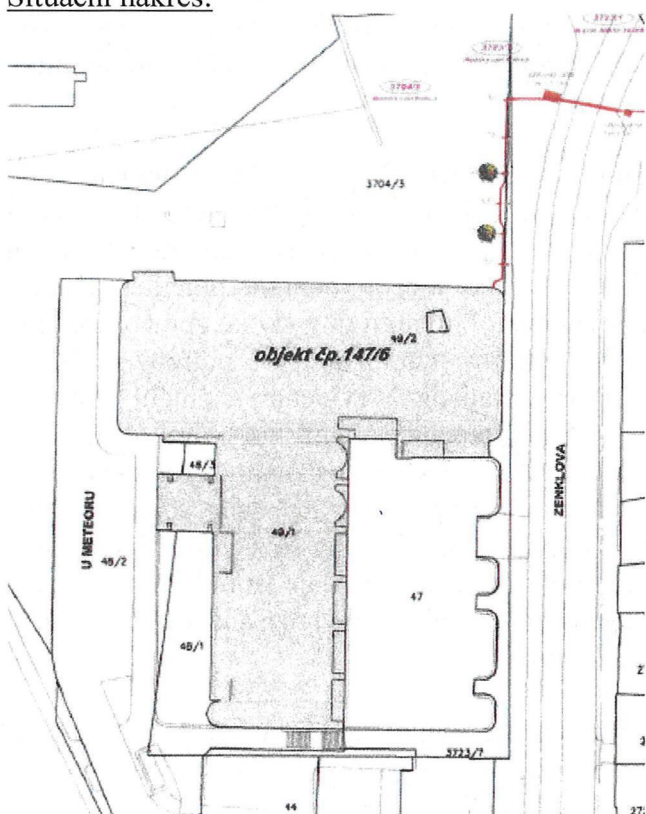

Pozemky parc. č. 3723/7 a 3704/3, oba v k.ú. Libeň

POVĚŘENÍ



Společnost T-Mobile Czech Republic a.s., se sídlem v Praze 4, Tomíčkova 2144/1, PSČ 148 00, IČ 64949681, (dále jen "Společnost") jednajícím prostřednictvím představenstva Společnosti tímto **pověřuje** níže uvedeného zaměstnance:

Hedviku ČUŘÍKOVOU
[REDACTED]

aby za ni jednal, zastupoval ji, uzavíral nájemní a jiné smlouvy (zejména smlouvy o zřízení věcného břemene) k zajištění nemovitostí pro umístění, výstavbu nadzemních a podzemních komunikačních vedení veřejné komunikační sítě včetně jejich opěrných nebo vytyčovacíh bodů, vnitřních komunikačních vedení a jiných staveb a instalaci elektronického komunikačního zařízení společnosti jakožto podnikatele zajišťujícího veřejnou komunikační síť.

Na základě tohoto pověření je výše uvedený zaměstnanec rovněž oprávněn uzavírat nájemní smlouvy či smlouvy o výpůjčce k majetku společnosti, který je součástí veřejné komunikační sítě společnosti.

Na základě tohoto pověření je výše uvedený zaměstnanec rovněž oprávněn uzavírat smlouvy, jejichž předmětem je právo společnosti užívat vnitřní komunikační vedení či elektronická komunikační zařízení třetích osob.

Na základě tohoto pověření je výše uvedený zaměstnanec oprávněn i k právním úkonům za společnost vůči orgánům státní správy a samosprávy bez omezení, a to ve všech věcech týkajících se umístění, výstavby nadzemních a podzemních komunikačních vedení veřejné komunikační sítě včetně jejich opěrných nebo vytyčovacíh bodů, vnitřních komunikačních vedení a jiných staveb a instalaci elektronického komunikačního zařízení společnosti. Dále je rovněž oprávněn k uzavírání smluv a ujednání mezi účastníky trhu s elektřinou.

Na základě tohoto pověření je výše uvedený zaměstnanec rovněž oprávněn uzavírat dohody o narovnání k výše uvedeným smlouvám.

Pověřený zaměstnanec však není oprávněn majetek společnosti převádět či zatěžovat právy třetích osob.

V takto vymezeném rozsahu jedná pověřený zaměstnanec po dobu pracovního poměru ve společnosti samostatně. Zaměstnanec není oprávněn zmocnit ani jinak pověřit jinou osobu, aby místo něho jednala za společnost.

Podepisování pověřeného zaměstnance se děje tak, že k napsané nebo vytištěné obchodní firmě či otisku razítka připojí pověřený zaměstnanec svůj podpis.

Společnost výslovně prohlašuje a zmocněnec bere na vědomí, že jakékoliv jednání zmocněnce, které by bylo v rozporu s právními předpisy, není v zájmu Společnosti a není ani považováno za jednání v rámci činnosti Společnosti.

V Praze dne 25/3. 2018

[REDACTED]

Mark Klein
předseda představenstva

[REDACTED]

Martin Schlieker
člen představenstva

Toto pověření přijímám:

[REDACTED]

Hedvika Čuříková

SÍDLO SPOLEČNOSTI:


T-Mobile Czech Republic a.s.
Tomíčkova 2144/1, 149 00 Praha 4, Czech Republic
IČ: 649 49 681, DIČ: CZ649 49 681
Zapsaná do OR u Městského soudu v Praze, B.3787


Ověření - legalizace

Běžné číslo ověřovací knihy: O II 392 - 421/2015

Ověřuji že **Mark Klein**, nar. [REDACTED], s bydlištěm SRN,
[REDACTED] a **Martin Schlieker**, nar. [REDACTED]
s bydlištěm SRN, [REDACTED] jejichž totožnosti byly
prokázány, přede mnou tuto listinu vlastnoručně podepsali.


V Praze dne 25.3.2015

 

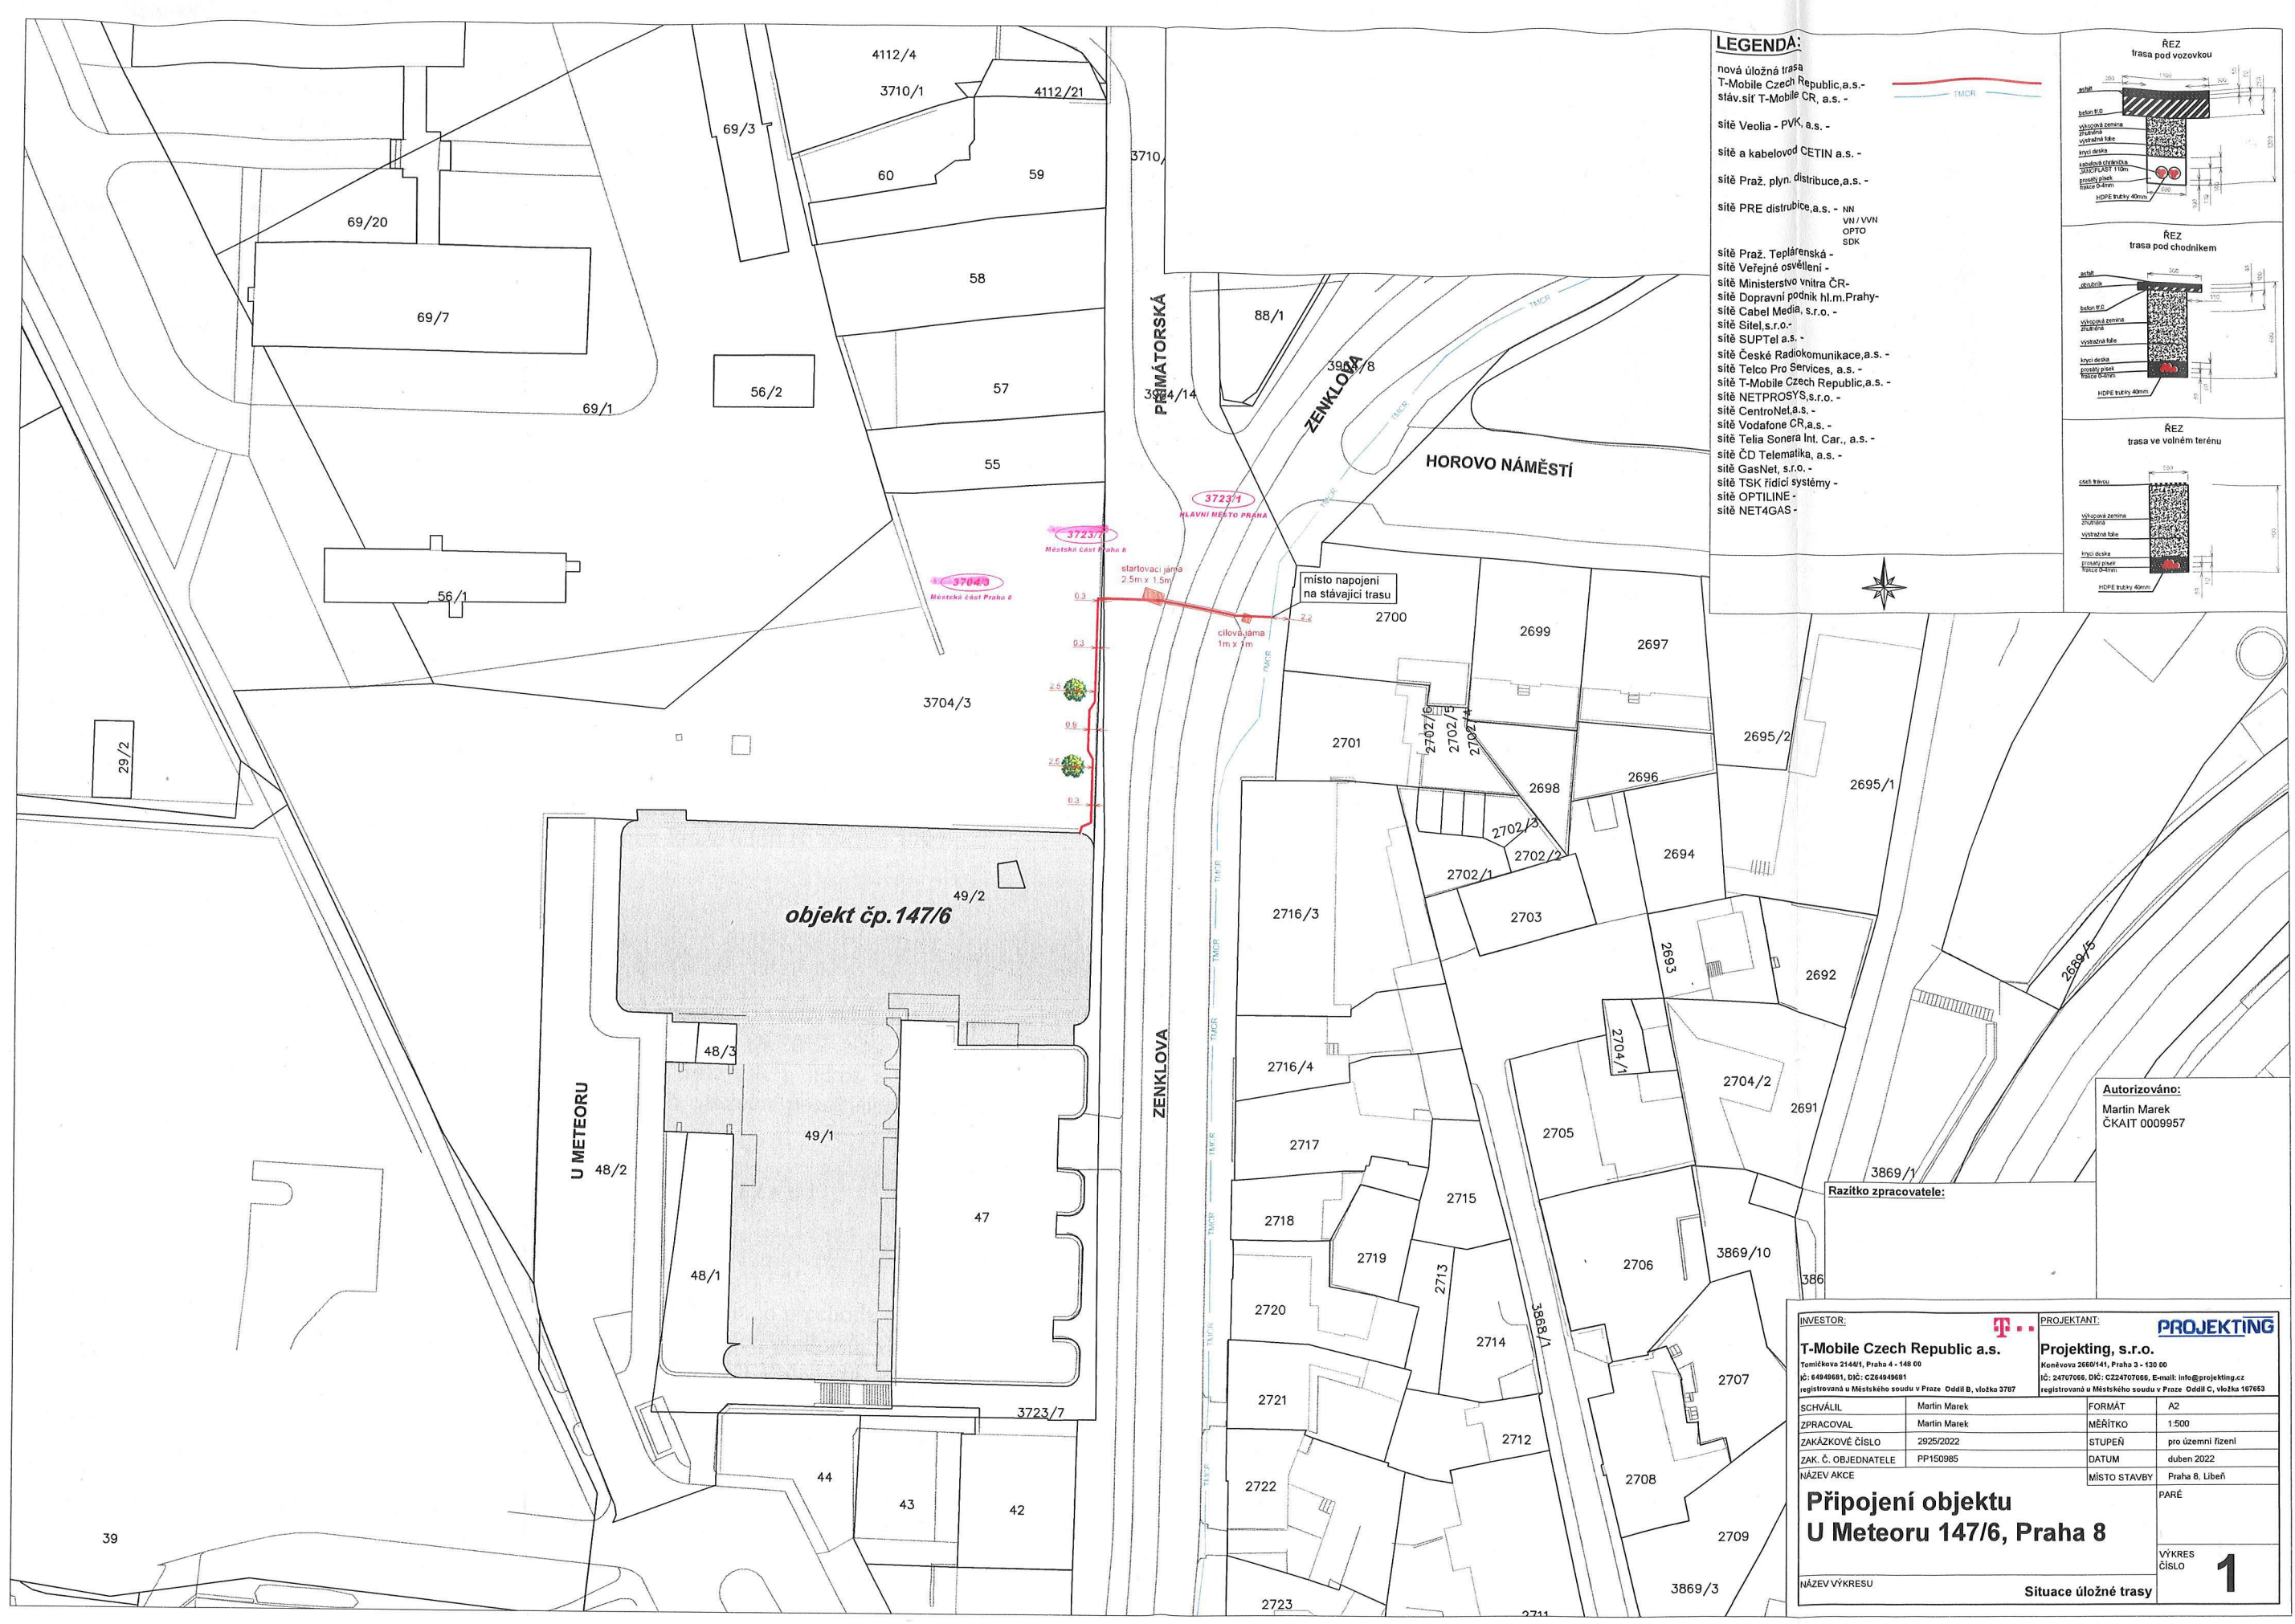

LEGENDA:

- nová úložná trasa
T-Mobile Czech Republic, a.s. -
stáv. síť T-Mobile CR, a.s. -
- síť Veolia - PVK, a.s. -
- síť a kabelovod CETIN a.s. -
- síť Praž. plyn. distribuce, a.s. -
- síť PRE distribuce, a.s. - NN
VN / VVN
OPTO
SDK
- síť Praž. Teplárenská -
- síť Veřejné osvětlení -
- síť Ministerstvo vnitra CR -
- síť Dopravní podnik hl.m. Prahy -
- síť Cabel Media, s.r.o. -
- síť Sitel, s.r.o. -
- síť SUPTEL a.s. -
- síť České Radiokomunikace, a.s. -
- síť Telco Pro Services, a.s. -
- síť T-Mobile Czech Republic, a.s. -
- síť NETPROSYS, s.r.o. -
- síť CentroNet, a.s. -
- síť Vodafone CR, a.s. -
- síť Telia Sonera Int. Car., a.s. -
- síť ČD Telematika, a.s. -
- síť GasNet, s.r.o. -
- síť TSK řídicí systémy -
- síť OPTILINE -
- síť NET4GAS -

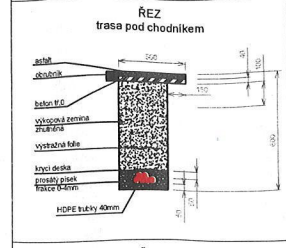

Autorizováno:
Martin Marek
ČKAIT 0009957

INVESTOR: T-Mobile Czech Republic a.s. Tomáškova 2144/1, Praha 4 - 148 00 IČ: 64949681, DIČ: C264949681 registrovaná u Městského soudu v Praze Oddíl B, vložka 3787	PROJEKTANT: Projekting, s.r.o. Konečnova 2660/141, Praha 3 - 130 00 IČ: 24707066, DIČ: C224707066, E-mail: info@projekting.cz registrovaná u Městského soudu v Praze Oddíl C, vložka 167463
--	--

SCHVÁLIL	Martin Marek	FORMÁT	A2
ZPRACOVAL	Martin Marek	MĚŘÍTKO	1:500
ZAKÁZKOVÉ ČÍSLO	2925/2022	STUPEŇ	pro územní řízení
ZAK. Č. OBJEDNATELE	PP150985	DATUM	duben 2022
NÁZEV AKCE		MÍSTO STAVBY	Praha 8, Libeň

**Připojení objektu
U Meteoru 147/6, Praha 8**

NÁZEV VÝKRESU: **Situace úložné trasy**

VÝKRES ČÍSLO: **1**