

ZADÁVACÍ DOKUMENTACE STAVEBNÍCH PRACÍ

LESY ČESKÉ REPUBLIKY, S.P.
OŘ SEVERNÍ ČECHY – LS JEŠTĚD

OPRAVA LESNÍCH CEST V REVÍRU SEDLO

SRPEN 2022

1. IDENTIFIKAČNÍ ÚDAJE

Název akce: OPRAVA LESNÍCH CEST V REVÍRU SEDLO

LS: Ještěd

Název majetku:

NÁZEV LESNÍ CESTY:	INVENTÁRNÍ ČÍSLO:
SV ČERNÝ KOPEC	490407
SV VELZ	490394
LC ČERNOLESNÍ	409319
LC ZA KELEREM	490399
LC K PEKAŘCE	246372
LC SPITELGRUNDSKÁ	403099
LC MEZINÁRODNÍ	403545
LC CÍSAŘSKÉ ÚDOLÍ	490393

Obec: Hrádek nad Nisou

Katastr. Území: Dolní Sedlo

Kraj: Liberecký

Investor: Lesy České republiky, s.p.
LC Česká Lípa
Pod Holým vrchem 3247
Česká Lípa
IČ: 42196451

Zpracovatel ZD: Lesy České republiky, s.p.
OŘ severní Čechy

Stupeň dokumentace: zadávací dokumentace stavby

Druh prací: opravy a údržba lesních cest

2. ZÁKLADNÍ ÚDAJE

Popis stávajícího stavu

Poškozené lesní cesty vlivem intenzivního provozu vyžadující údržbu a opravy.

Zarůstající krajnice a příkopy náletovými dřevinami, neodtékající voda, vymačkané krajnice, tvořící se erozní rýhy.

Zdůvodnění stavby

Nutnost provedení údržby a opravy na odvozních cestách z kalamitní lokality, přibližování dalšího dříví z kalamitních těžeb stále probíhá, zabránění dalších škod a udržení provozuschopnosti.

Technické řešení stavby

Celoplošná úprava poškozených úseků výřezem náletových porostů z krajnic a příkopů, odstranění násosů z krajnic s přehozením mimo LC do porostu, doplnění konstrukce a erozních rýh, provedení svodnic vody.

3. DOTČENÉ POZEMKY

Vlastníkem lesních pozemků dotčených stavbou je investor prací, Lesy České republiky, s.p.

4. SPLNĚNÍ LEGISLATIVNÍCH POŽADAVKŮ

Stavba nepodléhá projednání před úřady – jedná se o údržbu a opravy stávajících cest.

5. PŘEDPOKLÁDANÁ DOBA PLNĚNÍ ZAKÁZKY

Předpokládaný termín zahájení stavby: 15.09.2022

Předpokládaný termín dokončení stavby: 15.10.2022

6. NAKLÁDÁNÍ S ODPADY

V rámci realizace prací nedojde ke vzniku odpadu. Přebytečný výkopek bude rozhrnut v nejbližším okolí stavby. případné odpady vzniklé v rámci stavebních prací zhotovitelem budou likvidovány zhotovitelem v souladu s platnou legislativou a podmínkami odpadové politiky České republiky.

7. PŘÍSTUP NA PRACOVISŤE

Přístup je zajištěn po místní komunikacích a lesní cestní síti LČR.

Přístup na staveniště umožňuje použití veškeré běžné techniky pro zemní práce, např. traktorbagr, grejdr, pásový bagr. V rámci provedení prací se nepočítá s použitím speciální techniky. Předpokládá se využití kolové nebo pásové techniky se svahovou lžící, nákladního automobilu a hutnicích strojů.

Místo stavby je patrné ze zákresu v přehledné situaci – příloha zákres v mapě

8. ROZSAH A USPOŘÁDÁNÍ PRACOVISŤE

Inženýrské sítě

Nenacházejí se.

Uspořádání staveniště z hlediska veřejných zájmů

Z hlediska veřejných zájmů musí být po dobu prací volně přístupná a průjezdná lesní dopravní síť využívaná pro přístup na staveniště. Mechanizace nebude odstavována v prostoru lesa mimo lesní cesty a odstavné plochy.

Napojení na zdroje energií

Stavební práce svým charakterem nevyžadují napojení na zdroje elektrické energie, vody a kanalizace.

Předání pracoviště

Pracoviště bude na základě místní pochůzky předáno za účasti zástupců investora, zhotovitele prací a vlastníků dotčených pozemků (LS Česká Lípa). Při předání staveniště budou dohodnuty podrobné podmínky využití a zpětného předání jednotlivých pozemků apod. Zvýšená pozornost bude věnována současnému stavu přístupových lesních cest.

Zařízení staveniště

Rozsah stavebních prací nevyžaduje vybudování zařízení staveniště.

Doprava materiálu a mezideponie

Materiál dovážený na stavbu bude ihned zabudován do konstrukce komunikace nebo deponován na ploše zařízení staveniště. Výkopek nebude nikde deponován a bude ihned využit v rámci pracoviště pro urovnání a napojení okolního terénu, popř. bude využit k uvedení dotčených pozemků do stavu blízkého stavu původnímu v esteticky přijatelné podobě.

9. ZAJIŠTĚNÍ OCHRANY ZDRAVÍ A BEZPEČNOSTI PRACOVNÍKŮ

Základní požadavky z hlediska BOZP

Z hlediska bezpečnosti práce a ochrany zdraví budou při realizaci prací dodržovány podmínky a požadavky stanovené nařízením vlády č. 591/2006 Sb. o bližších minimálních požadavcích na bezpečnost a ochranu zdraví při práci na staveništích.

Za uspořádání staveniště odpovídá zhotovitel prací, kterému bylo staveniště předáno a který jej převzal. Zhotovitel prací zajistí, aby:

- byly splněny požadavky vycházející z nařízení vlády č. 591/2006 Sb.,
- při provozu a používání strojů a technických zařízení, nářadí a dopravních prostředků na staveniště byly dodržovány bližší minimální požadavky na bezpečnost a ochranu zdraví při práci a veškeré použité provozní náplně byly ekologické a nebyly škodlivé ve vztahu k životnímu prostředí,
- byly splněny požadavky na organizaci práce a pracovní postupy stanovené.

Koordinátor BOZP a oznámení prací

Určení koordinátora prací ani oznámení na OIP není potřeba, jelikož stavba bude realizována jedním zhotovitelem.


10. VLIV REALIZACE ZEMNÍCH PRACÍ NA ŽIVOTNÍ PROSTŘEDÍ

Při realizaci prací lze předpokládat zvýšenou míru hluku provozem použité mechanizace.

Po celou dobu realizace stavby je nezbytně nutné chránit povrchové a podzemní vody před jejich znečištěním zejména ropnými látkami. Zhotovitelem stavby budou udržovány veškeré pro dopravu využívané komunikace v provozuschopném stavu, před výjezdem vozidel na veřejné komunikace bude prováděna jejich očista.

V Liberci, 23.8.2022

Vypracoval

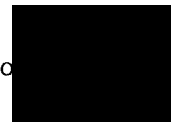

Přílohy:

- mapa CELDS
- Fotodokumentace
- Soupis prací – výkaz výměr

LC v revíru SEDLO















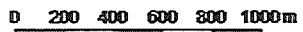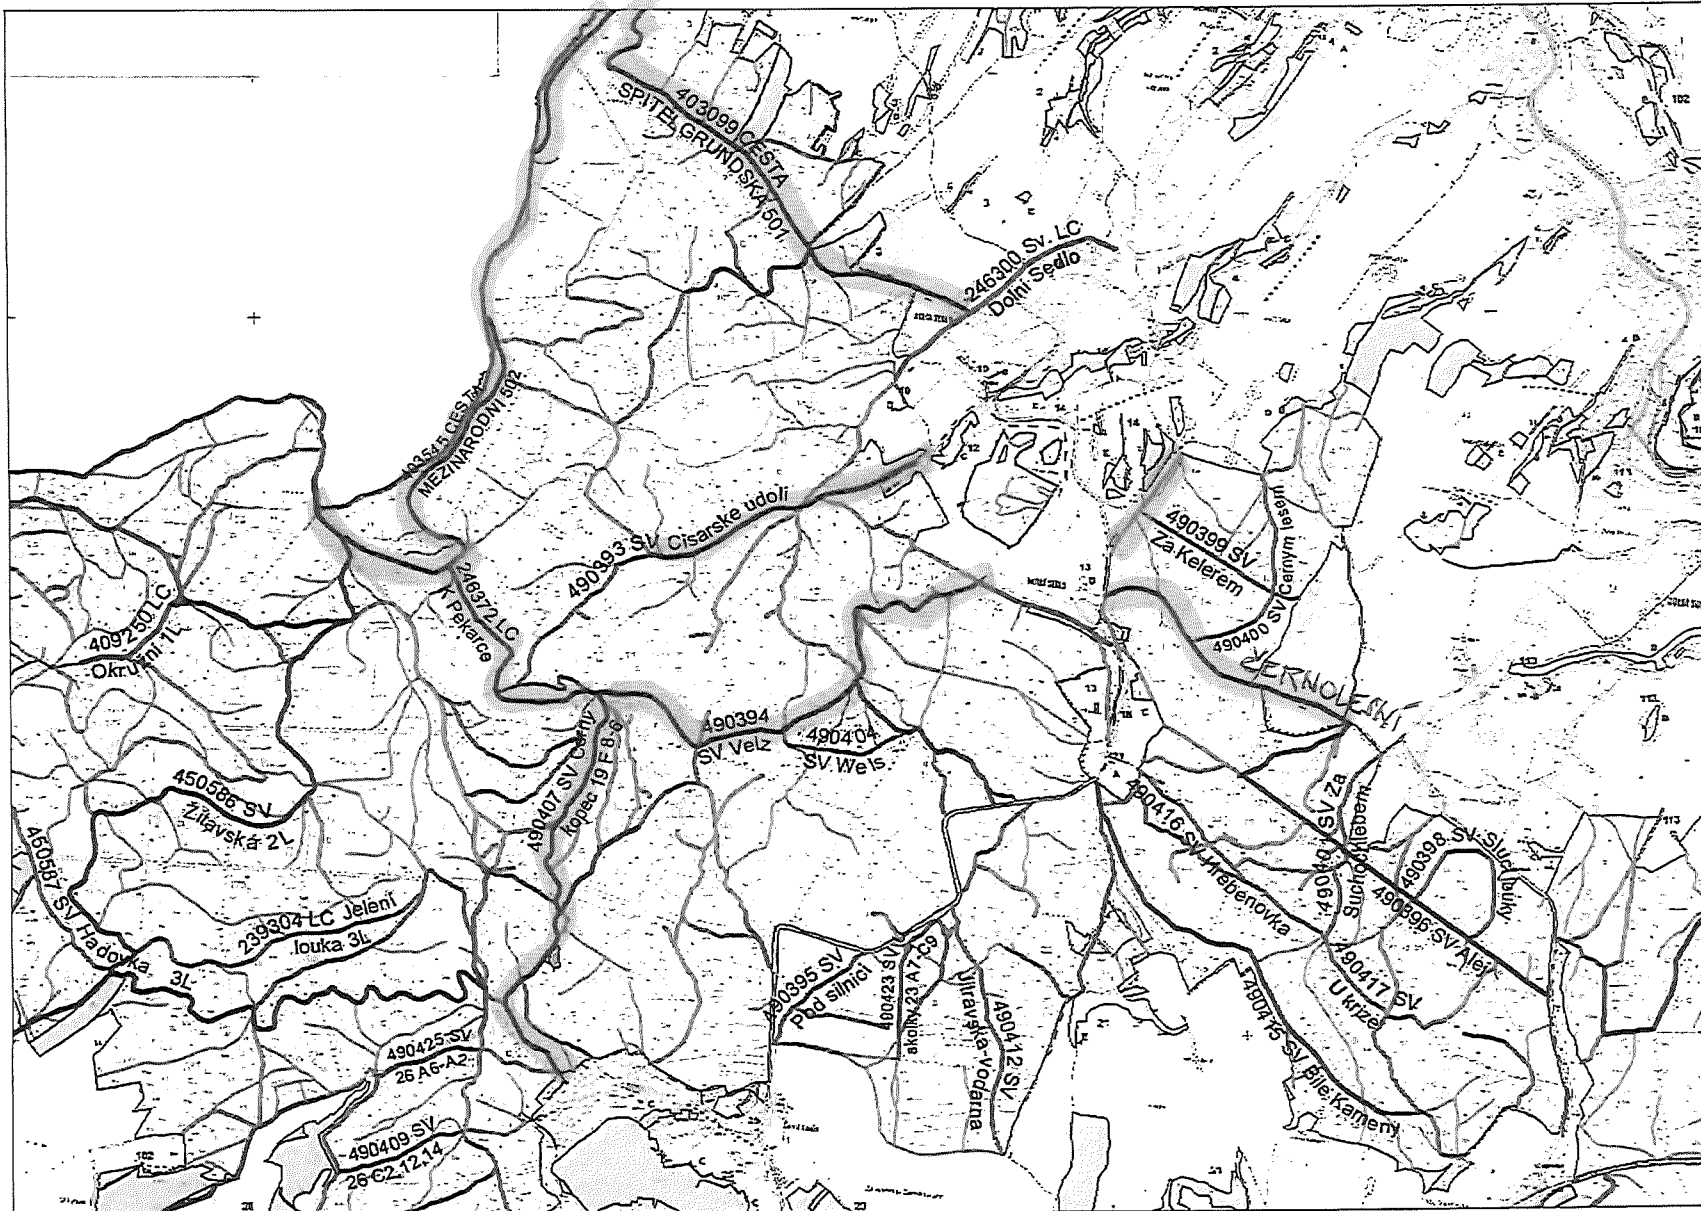

1 : 20 000

LC v revíru SEDLO - OPRAVY A ÚDRŽBA

NÁZEV LESNÍ CESTY	INVENTÁRNÍ ČÍSLO	VÝŘEZ A VYVĚTVENÍ	ČIŠTĚNÍ PŘÍKOPŮ	STRŽENÍ KRAJNIC	OPRAVA VÝTLŮKŮ
		m2	m	m2	m2
SV ČERNÝ KOPEC	490407	480	120	120	
SV VELZ	490394		180	1100	10
LC ČERNOLESNÍ	409319	850		950	42
LC ZA KELEREM	490399	80	120		
LC K PEKAŘCE	246372	1200			
LC SPITELGRUNDSKÁ	403099	940	1230	2800	46
LC MEZINÁRODNÍ	403545	1280	1230	1730	24
LC CÍSAŘSKÉ ÚDOLÍ	490393	140	280	375	8
VÝMĚRA CELKEM		4970	3160	7075	130
JEDNOTKOVÁ CENA		17,-Kč/m2	15,-Kč/m	15,-Kč/m2	280,-Kč/m2
CELKOVÉ CENY DLE VÝMĚR		84 490,-	47 400,-	106 125,-	36 400,-
CELKOVÁ CENA KČ					274 415,-

