

LEGENDA STÁVAJÍCÍCH SÍTÍ

- KANALIZACE JEDNOTNÁ
- KANALIZACE JEDNOTNÁ – PŘÍPOJKY
- KANALIZACE DEŠŤOVÁ – PŘÍPOJKY
- VODOVODNÍ POTRUBÍ
- PLYNOVODNÍ POTRUBÍ – NTL (PODZEMNÍ)
- PLYNOVODNÍ POTRUBÍ – STL (PODZEMNÍ)
- SILOVÉ VEDENÍ – NN (PODZEMNÍ)
- SILOVÉ VEDENÍ – VN (PODZEMNÍ)
- SDĚLOVACÍ VEDENÍ – HDPE TRUBKA | ČEZ
- VEŘEJNÉ OSVĚTLENÍ (PODZEMNÍ)
- SDĚLOVACÍ VEDENÍ METALICKÉ (PODZEMNÍ) | CETIN
- SDĚLOVACÍ VEDENÍ OPTICKÉ | CETIN

UPOZORNĚNÍ!
 ZÁKRESY INŽENÝRSKÝCH SÍTÍ JSOU POUZE ORIENTAČNÍ A NESLOUŽÍ JAKO VYTÝČOVACÍ VÝKRES! PŘED ZAHÁJENÍM STAVEBNÍCH PRACÍ JE NUTNO U SPRÁVCŮ ZAJISTIT JEJICH VYTÝČENÍ!

LEGENDA PLOCH

- DOPRAVNÍ PROSTOR OBYTNÉ ZÓNY
- POBYTOVÝ PROSTOR OBYTNÉ ZÓNY
- CHODNÍK
- CHODNÍKOVÝ PŘEJEZD
- PARKOVACÍ STÁNÍ – ZATRAVŇOVACÍ DLAŽBA
- PARKOVACÍ STÁNÍ – BETONOVÁ DLAŽBA
- TERÉNNÍ ÚPRAVY/PLOCHY PRO VEGETAČNÍ ÚPRAVY
- PLOCHA PRO ODPADOVÉ NÁDOBY
- BEZBARIÉROVÉ PRVKY

SEZNAM STAVEBNÍCH OBJEKTŮ

- SO 101
- SO 801

LEGENDA ČAR ZÁBORU


- ZÁBOR DOČASNÝ DO 1 ROKU


LEGENDA KÁCENÍ

- 16 ZAPOJENÝ POROST KE KÁCENÍ
- 5 DŘEVINY KE KÁCENÍ

výškový systém Bpv
 souřadný systém S-JTSK

objednatel		Statutární město Karlovy Vary Moskevská 2035/21 361 20 Karlovy Vary	
projektant		STAVplan-CZ s.r.o. Ostrovní 15/5 301 00 Plzeň	
hlavní inženýr projektu		Ing. Tomáš Štembera Petrář	
vypracoval	zodpovědný projektant	technická kontrola	
Ing. Jiří Soukup	Ing. Jiří Soukup	Ing. Jaroslav Šípek	
území	město Karlovy Vary, okres Karlovy Vary, Karlovarský kraj	měřítko 1 : 500	
okce	Karlovy Vary – Rekonstrukce ulice Sklářská	zakázka	20SP010
		datum	09/2020
příloha	KOORDINAČNÍ SITUAČNÍ VÝKRES	formát	297x840
		stupeň dokumentace	DŮR
		paré	
		číslo přílohy	C.3

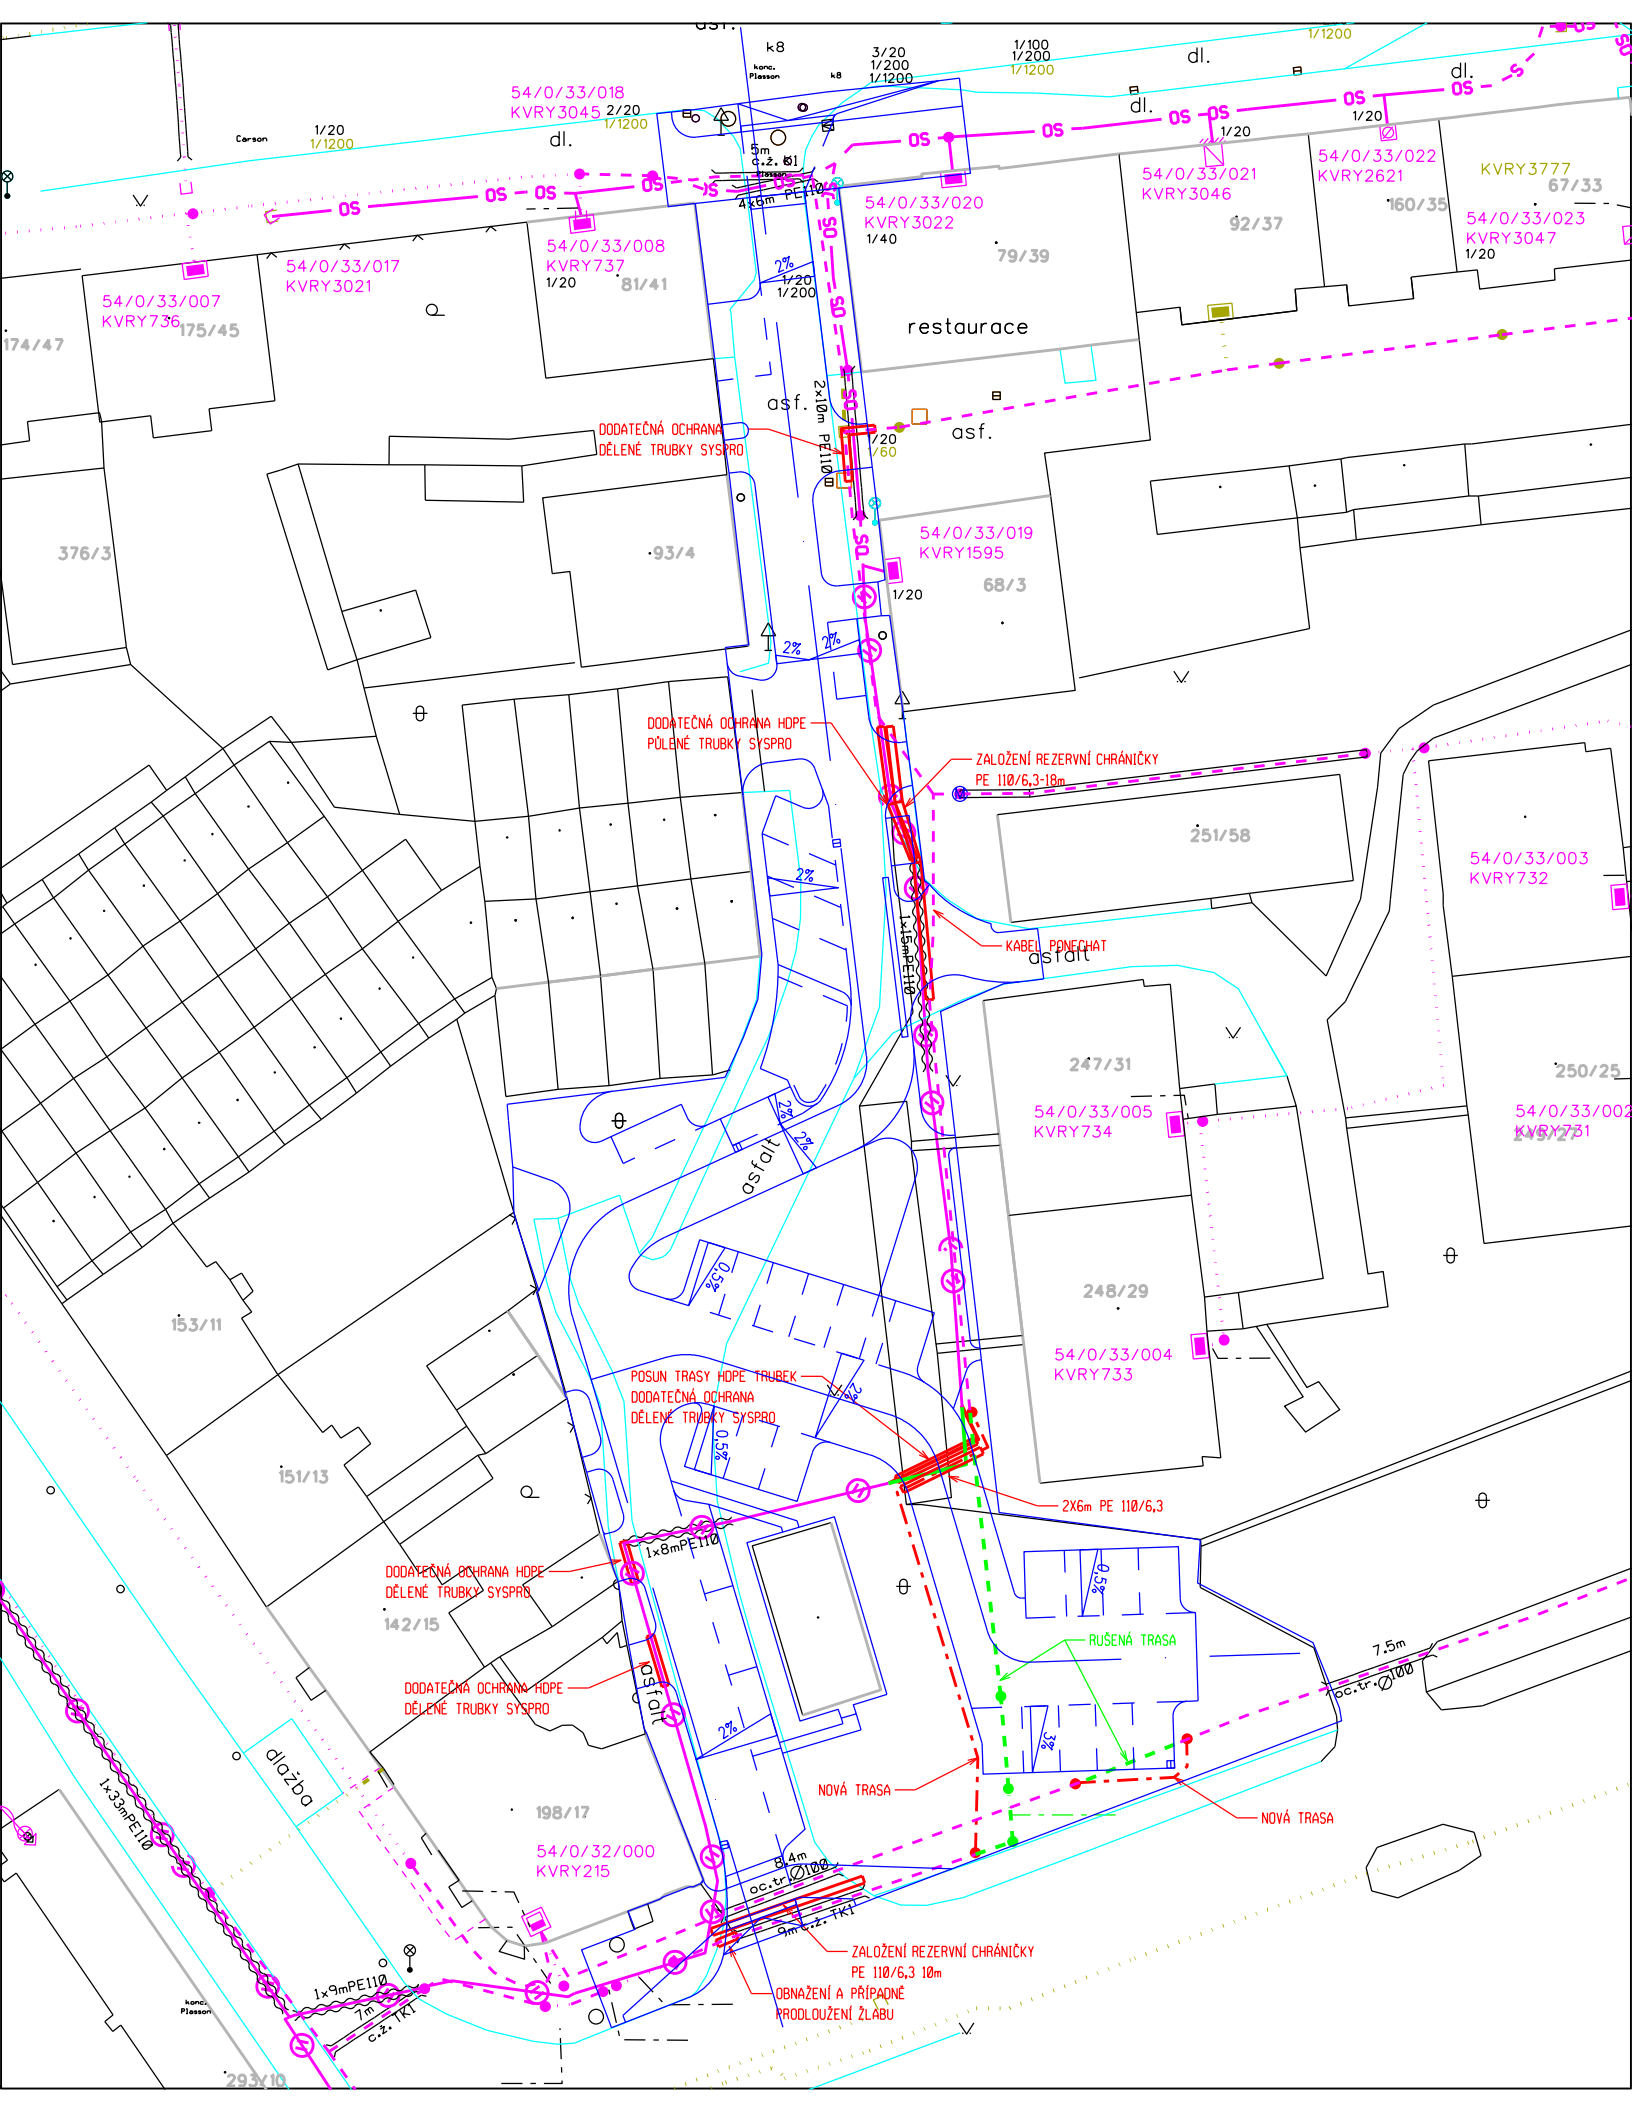

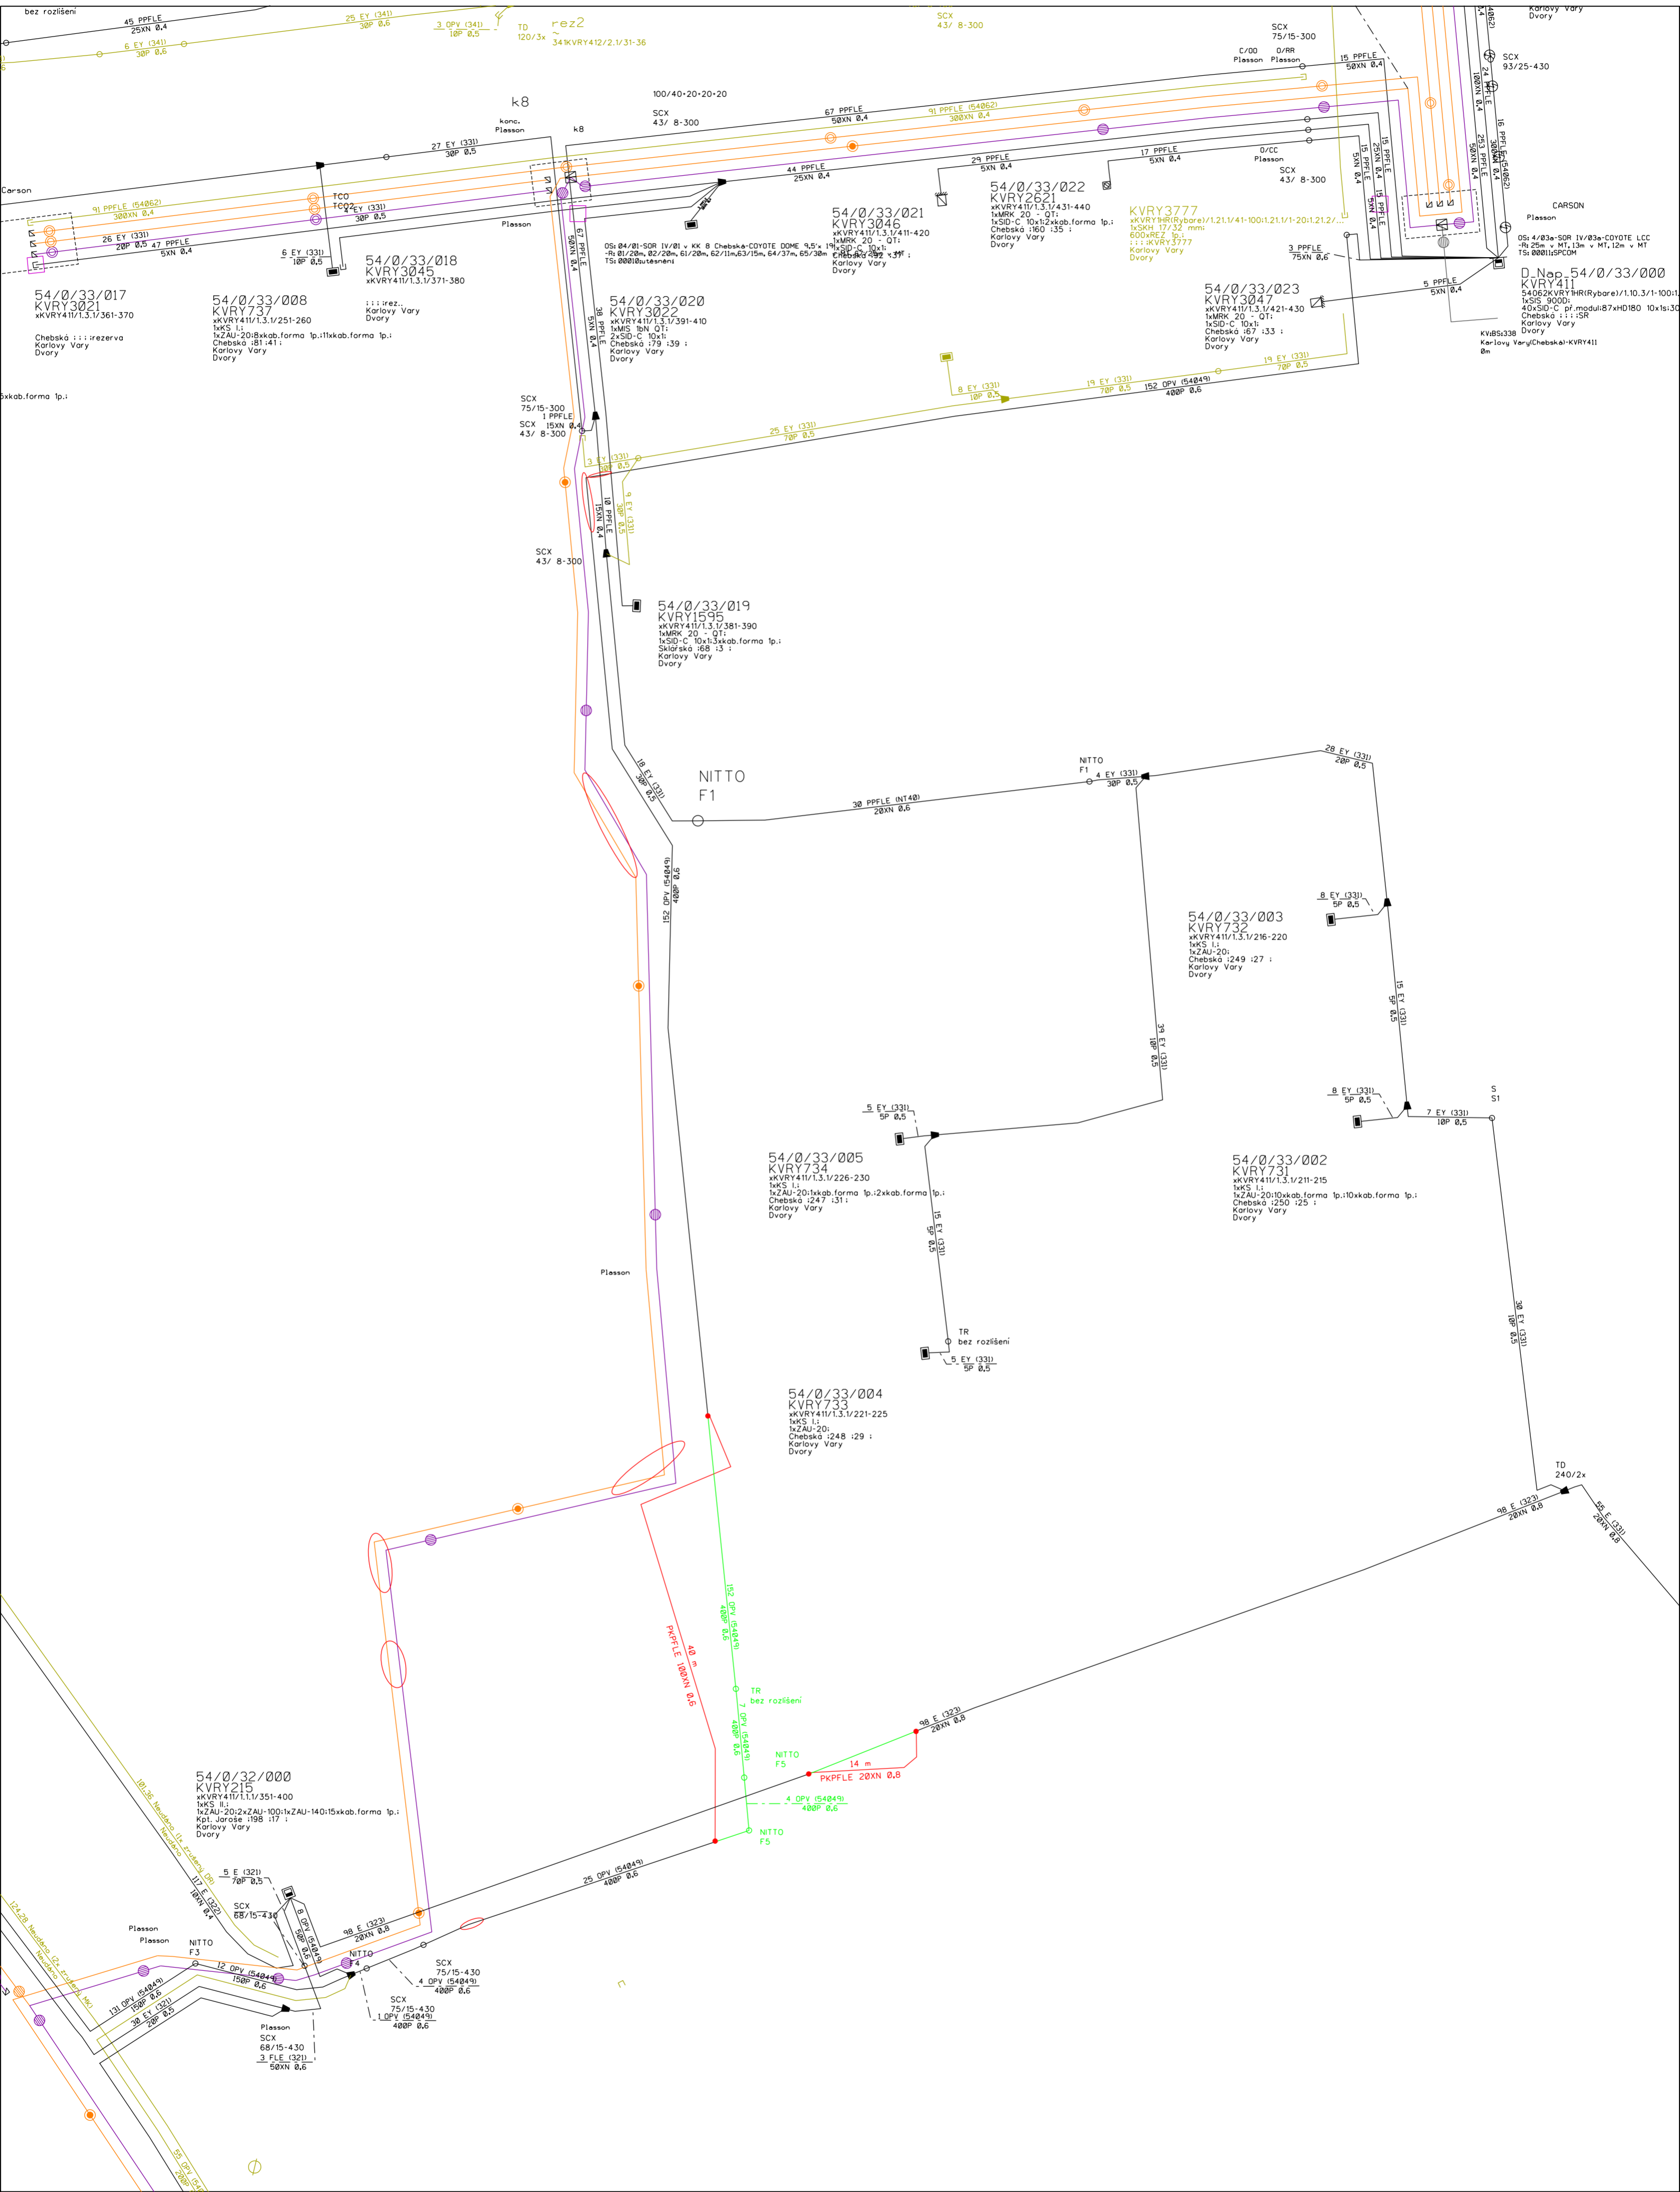

bez rozřeni

54/0/33/017
KVRV3021
KVRV411/1.3.1/361-370
Chebsko : : : rezerva
Karlovvy Vary
Dvory

54/0/33/008
KVRV737
KVRV411/1.3.1/251-260
KKS I :
1xZAU-20:8xkab.forma lp.:
Chebsko :81 :41 :
Karlovvy Vary
Dvory

54/0/33/018
KVRV3045
KVRV411/1.3.1/371-380
: : : rez.:
Karlovvy Vary
Dvory

54/0/33/020
KVRV3022
KVRV411/1.3.1/391-410
KKS I :
1xMRK 20 - 01 :
2xSID-C 10x1 :
Chebsko :79 :39 :
Karlovvy Vary
Dvory

54/0/33/019
KVRV1535
KVRV411/1.3.1/381-390
KKS I :
1xMRK 20 - 01 :
1xSID-C 10x1 :
Chebsko :88 :13 :
Karlovvy Vary
Dvory

54/0/33/005
KVRV734
KVRV411/1.3.1/226-230
KKS I :
1xZAU-20:1xkab.forma lp.:
Chebsko :247 :31 :
Karlovvy Vary
Dvory

54/0/33/004
KVRV733
KVRV411/1.3.1/221-225
KKS I :
1xZAU-20 :
Chebsko :248 :29 :
Karlovvy Vary
Dvory

54/0/33/003
KVRV732
KVRV411/1.3.1/216-220
KKS I :
1xZAU-20 :
Chebsko :249 :27 :
Karlovvy Vary
Dvory

54/0/33/002
KVRV731
KVRV411/1.3.1/211-215
KKS I :
1xZAU-20:10xkab.forma lp.:
Chebsko :250 :25 :
Karlovvy Vary
Dvory

54/0/32/000
KVRV215
KVRV411/1.1.1/351-400
KKS I :
1xZAU-20:2xZAU-100:1xZAU-140:15xkab.forma lp.:
Kpt. Jarosel :198 :17 :
Karlovvy Vary
Dvory

SCX 68/15-430
3 FLE (321)
50xN 0,6

SCX 75/15-430
4 OPV (54049)
400P 0,6

SCX 68/15-430
3 FLE (321)
50xN 0,6

SCX 75/15-430
4 OPV (54049)
400P 0,6

SCX 68/15-430
3 FLE (321)
50xN 0,6

SCX 75/15-430
4 OPV (54049)
400P 0,6

SCX 68/15-430
3 FLE (321)
50xN 0,6

SCX 75/15-430
4 OPV (54049)
400P 0,6

SCX 68/15-430
3 FLE (321)
50xN 0,6

SCX 75/15-430
4 OPV (54049)
400P 0,6

12x22 Nitrilnol (22...)

10P35 Nitrilnol (15...)

12x22 Nitrilnol (22...)

10P35 Nitrilnol (15...)

12x22 Nitrilnol (22...)

10P35 Nitrilnol (15...)

12x22 Nitrilnol (22...)

10P35 Nitrilnol (15...)

12x22 Nitrilnol (22...)

10P35 Nitrilnol (15...)

Název stavby: VPIC K. Vary, rekonstrukce Sklářské ul

Číslo SPP prvku:

Zhotovitel PD: Jaroslav Černý
 KPO: Karlovarsko
 HOST: Karlovy Vary
 VUJ: Dvory

Technické údaje:

KMVYK:	0.110	KMP:	9.000	bytových HTS:	0
KMVYK: voz.	0.045	KMMK:	0.045	podnik. HTS:	0
km otvorů:	0.000	KMNT:	0.000	rekreač. HTS:	0
		KMTRU:	0.000	PP HR:	0
		KMOK:	0.000	PP UR:	0
		KMVL:	0.000		
		KMTRK:	0.000		

Rozdělení dle zón:

1: Nad 100 tis. obyv.					
Historické centrum	0.000 km	Městská zástavba	0.000 km	Předměstí	0.000 km
2: Od 10 tis. do 100 tis. obyv.					
Historické centrum	0.000 km	Městská zástavba	0.000 km	Předměstí	0.000 km
3: Od 1 tis. do 10 tis. obyv.					
Historické centrum	0.000 km	Městská zástavba	0.000 km	Předměstí	0.000 km
4: Do 1 tis. obyv.					
Chráněná přírodní území	0.000 km	Ostatní terén	0.000 km		

Rekapitulace nákladů:

PŘÍPRAVA	25 360,15 Kč
ZEMNÍ PRÁCE	134 149,58 Kč
MONTÁŽ	107 091,44 Kč
GEODETIKÉ PRÁCE PŘÍPRAVA	0,00 Kč
GEODETIKÉ PRÁCE REALIZACE	9 233,19 Kč
VĚCNÁ BŘEMENA PŘÍPRAVA	3 332,61 Kč
VĚCNÁ BŘEMENA REALIZACE	14 317,89 Kč
PROVOZNÍ PRÁCE	14 905,25 Kč
MATERIÁL DOD. CETIN	0,00 Kč
MATERIÁL VYŘAZENÝ	0,00 Kč
MATERIÁL ZHOTOVITELE - Vykazovaný	117 178,98 Kč
MATERIÁL ZHOTOVITELE - Nevykazovaný	0,00 Kč
POPLATKY	10 000,00 Kč

Celkové náklady: 435 569,09 Kč

STAVEBNÍ ČINNOST	390 457,96 Kč
NESTAVEBNÍ ČINNOST	45 111,13 Kč

Seznam položek

Číslo SAP	Stavební činnost	Název položky	Množství	Celková cena
PŘÍPRAVA				
953646	Autorský dozor pro výstavbu, opravy sítě		6200.00 JV	6 200,00 Kč
	Dozor při realizaci stavby			
958084	Návrh cenový a technický		1.00 ks	12 960,15 Kč
954640	Projekt dopravně inženýrského opatření		6200.00 JV	6 200,00 Kč
ZEMNÍ PRÁCE				
954970 S	Pokládka PE nebo vrapované chráničky		158.00 m	3 776,20 Kč
954951 S	Rýha v chodníku litý asfalt 35/50-70		25.00 m	25 457,50 Kč
952345 S	Rýha v trávě 35/70-100		40.00 m	16 021,20 Kč
955570 S	Rýha ve vozovce litý asfalt 50/100		45.00 m	84 426,30 Kč
955053 S	Vytýčení trasy v zastavěném terénu		114.00 m	1 375,98 Kč
954972 S	Znovuosazení obrubníků chodníkových		10.00 m	2 554,60 Kč
951349 S	Zřízení a odstr. přech. lávky z ocel. desky		4.00 ks	537,80 Kč
MONTÁŽ				
955031 S	Demontáž úložných kabelů do 300 XN		35.00 m	1 246,35 Kč
952649 S	Měření stejnosměrné během stavby - první čtyřka		7.00 ks	1 245,72 Kč
952650 S	Měření stejnosměrné během stavby - další čtyřka		138.00 ks	5 667,66 Kč
952644 S	Měření střídavé během stavby - další čtyřka		138.00 ks	3 778,44 Kč
952643 S	Měření střídavé během stavby - první čtyřka		7.00 ks	670,74 Kč
952647 S	Měření útlumu během stavby - první čtyřka		1.00 ks	177,96 Kč

955000 S	Montáž jedné čtyřky s oboustr.číslováním	200.00 ks	6 844,00 Kč
955282 S	Montáž spojky smrštitelné nad 50 čtyřek	2.00 ks	3 833,16 Kč
952602 S	Montáž trubky úložné	80.00 m	1 432,00 Kč
954992 S	Montáž úložných kabelů do 300 XN	75.00 m	3 080,25 Kč
954991 S	Montáž úložných kabelů do 50 XN	30.00 m	863,10 Kč
958592 S	Provádění PEW v maintenance window	2.00 ks	58 012,10 Kč
957753 S	Realizace tratě síťové dohodu	6200.00 JV	6 200,00 Kč
958469 S	Účast na KD hlasvního investora, řešení střetů mimo PD Uvedení stavby do provozu	5580.00 JV	5 580,00 Kč
958556 S	Zpracování dok. skut. provedení nad 50 m	1.00 ks	5 749,37 Kč
955066 S	Zrušení spojky smrštitelné do 50 čtyř.	3.00 ks	2 710,59 Kč
GEODETIKÉ PRÁCE REALIZACE			
956286 S	Zaměření trasy pro stavbu nad 100 m do 1km	115.00 m	3 123,40 Kč
956285 S	Zaměření trasy pro stavbu nad 100 m do 1km pevná částka	1.00 ks	6 109,79 Kč
VĚCNÁ BŘEMENA PŘÍPRAVA			
955313	Uzavření sml. o SB o VBŘ	1.00 ks	3 332,61 Kč
VĚCNÁ BŘEMENA REALIZACE			
958747 S	Plán geom.pro VBŘ do 200m vč.(kus=100m)	2.00 ks	7 899,52 Kč
955315	Uzavření sml.na zákl.SSB a přípr.vkl.VBŘ	1.00 ks	2 592,03 Kč
958085	Zajištění vkladu/výmazu věcného břemene do/z KN	1.00 ks	3 394,33 Kč
958459	Zápis dokumentu do systému Objednatele	1.00 ks	432,01 Kč
PROVOZNÍ PRÁCE			
957742 S	Zřízení doprav. značení většího rozsahu	1.00 ks	14 905,25 Kč
POPLATKY			
955367	Poplatky k podzemním tratím síť.metalic. Poplatky realizace stavby	10000.00 JV	10 000,00 Kč

Limitka materiálu

Číslo SAP	Stavební činnost	Název položky	Množství	Celková cena
MATERIÁL ZHOTOVITELE - Vykazovaný				
303918 S		Deska krycí plast. 300x1000 mm	65.00 ks	2 700,75 Kč
319092 S		Díl ohybový Syspro 160/110	4.00 ks	1 374,04 Kč
303795 S		Fólie výstražná 220mm PE oranžová	90.00 m	378,90 Kč
303813 S		Fólie výstražná 330mm PE oranžová	65.00 m	313,30 Kč
300122 S		Kabel plastový TCEPKPFLE 100x4x0,6	45.00 m	20 875,50 Kč
312240 S		Konektor UY2 přímý - plněný	10.00 ks	16,50 Kč
320879 S		Materiál pro tratě síťové	24800.00 ks	24 800,00 Kč
302550 S		Mini Marker 1401 3M Ball	14.00 ks	3 098,34 Kč
312425 S		Modul konektor. 9700-10P	40.00 ks	986,00 Kč
410636 S		Souprava čistící metallic. kabelů - velká	1.00 ks	502,37 Kč
320294 S		Spojka smršťovací XAGA 500-100/25-460	2.00 ks	1 746,58 Kč
319184 S		Spona trubkySYSPRO	80.00 ks	2 932,80 Kč
319209 S		Trubka dělená SYSPRO 160/110	78.00 m	45 326,58 Kč
302672 S		Trubka PE 110/6,3/6000mm	13.00 ks	11 508,12 Kč
303465 S		Víčko plastové trubky 110/100 mm	24.00 ks	619,20 Kč
MATERIÁL ZHOTOVITELE - Nevykazovaný				
304267 S		Páska lepicí iz. 19mmx20mx0,15mm černá	2.00 ks	0,00 Kč
407297 S		Pěna montážní CF-I 750ml pistolová izol.	1.00 ks	0,00 Kč
316064 S		Přípravek vysoušecí silikagel 10x50g	2.00 sad	0,00 Kč



Spis.zn.: 5811/SÚ/21/Šv

Č.j.: 236/SÚ/22

Vyřizuje: Ivana Švarcová

Spisový znak: 328.3

Skartační znak: A/5

Karlovy Vary, dne 6.1.2022

ROZHODNUTÍ ÚZEMNÍ ROZHODNUTÍ

Výroková část:

Magistrát města Karlovy Vary, Úřad územního plánování a stavební úřad, jako stavební úřad příslušný podle § 13 odst. 1 písm. c) zákona č. 183/2006 Sb., o územním plánování a stavebním řádu (stavební zákon), ve znění pozdějších předpisů (dále jen "stavební zákon"), v územním řízení posoudil podle § 84 až 90 stavebního zákona žádost o vydání rozhodnutí o umístění stavby nebo zařízení (dále jen "rozhodnutí o umístění stavby"), kterou dne 6.5.2021 podalo

Statutární město Karlovy Vary, zastoupené Ing. Andreou Pfeffer Ferklovou, MBA, primátorkou města, Moskevská 21, 360 01 Karlovy Vary, které zastupuje STAVplan-CZ s.r.o., Ostrovní 5, 301 00 Plzeň

(dále jen "žadatel"), a na základě tohoto posouzení:

- I. **Vydává** podle § 79 a 92 stavebního zákona a § 9 vyhlášky č. 503/2006 Sb., o podrobnější úpravě územního rozhodování, územního opatření a stavebního řádu

rozhodnutí o umístění stavby Karlovy Vary, rekonstrukce ulice Sklářská

(dále jen "stavba") na pozemcích parc. č. 79/1 (ostatní plocha), parc. č. 79/2 (ostatní plocha), parc. č. 79/3 (ostatní plocha), parc. č. 79/4 (ostatní plocha), parc. č. 546/1 (ostatní plocha), parc. č. 546/6 (ostatní plocha), parc. č. 546/7 (ostatní plocha), parc. č. 546/14 (ostatní plocha), parc. č. 554 (ostatní plocha), parc. č. 555/1 (ostatní plocha), parc. č. 555/2 (ostatní plocha) v katastrálním území Dvory, obec Karlovy Vary.

Druh a účel umístěvané stavby:

SO 101 – Rekonstrukce komunikace

SO 460 – Přeložka a ochrana sdělovacího vedení CETIN

Popis stavby:

SO 101 – Rekonstrukce komunikace

Místní komunikace III. třídy bude řešena jako obytná zóna formou jednosměrného provozu. Budou doplněny parkovací plochy podél komunikace i na samostatném parkovišti. Celkem bude zřízeno

30 parkovacích stání a z toho 2 stání vyhrazená pro vozidla přepravující osoby těžce pohybově postižené. Na vjezdu a výjezdu z obytné zóny budou chodníkové přejezdy. Součástí bude i plocha vymezená pro odpadové nádoby. Bude respektován požadavek DPKV na občasný průjezd obytnou zónou autobusem délky 12 m v případě uzavírky křižovatky ulic Chebská a Kpt. Jaroše.

Směrové vedení tvoří osy 101 a 102. Obě osy se skládají ze třech přímých úseků a dvou směrových oblouků. Osa 101 propojuje ulice Kpt. Jaroše a Chebskou. Osa 102 tvoří slepou komunikaci parkoviště s kolmým stáním, která je napojena na osu 101. Výškové vedení vychází ze stávajícího stavu. Osa 101 je tvořena pěti vrcholovými lomy, které jsou zaobleny parabolickými oblouky druhého stupně se svislou osou.

Základní šířka dopravního prostoru obytné zóny je min. 3,75 m s příčným sklonem max. 2,0 %. Podélný sklon dosahuje hodnoty max. 6,0 %. Rozměry parkovacích ploch vychází z ČSN 6056 Odstavné a parkovací plochy silničních vozidel. Návrh obsahuje podélné, kolmé a šikmé stání pod úhlem 60°. Základní rozměry podélného stání jsou 5,75 x 2,50 m, délka krajního stání je 6,75 m. Kolmé stání má rozměry 4,50 x 2,50 m, šířka krajního stání je 2,75 m. Šikmé stání má rozměry 4,70 x 2,90 m, šířka krajního stání je 3,05 m.

Dopravní prostor obytné zóny bude zpevněný s asfaltovým povrchem. Parkovací stání a chodníky budou mít povrch z dlažby. Povrchové vody z hlavní komunikace (osa 101) jsou pomocí podélného a příčného sklonu vozovky svedeny do uličních vpustí a dále svedeny do jednotné kanalizační sítě. Stávající uličních vpustí jsou vybourány a nahrazeny novými.

V místě slepé komunikace s kolmým stáním (osa 102) bude povrchová voda vsakována pomocí navržených terénních průlehu, které jsou situovány v přilehlé zeleni. Průlehy jsou doplněny o uliční vpustí, které budou vyvýšeny o cca 0,05 m nad dno průlehu.

Odvodnění pláně vozovky je zajištěno pomocí podélné drenáže, která je zaústěna do stávající šachty jednotné kanalizace č. 165.

Bude provedeno nové vodorovné a svislé dopravní značení.

SO 460 – Přeložka a ochrana sdělovacího vedení CETIN

V rekonstruovaném úseku komunikace se nachází optická a metalická síť elektronických komunikací. Konstrukce kabelů je převážně OPV a TCEKE. V místech stávajících vjezdů a odboček budou kabely a HDPE trubky dodatečně ochráněny vložením do dělených chrániček SYSPRO. V místě křížení nové komunikace k parkovišti bude optimalizováno křížení optické trasy a pod novou komunikací budou HDPE trubky umístěny do dělených chrániček SYSPRO. Metalický kabel pod novou komunikací k parkovišti bude přeložen mimo zpevněné plochy. Pro přeložení bude použit kabel TCEPKPFLE 100XN 0,6. V posledním úseku bude vybudován nový podchod komunikace (trubka PE 110/6,3) a prodloužení stávajícího podchodu žlabem TK1.

Stavba bude provedena v koordinaci se stavbou „K. Vary, Dvory, Sklářská, p. č. 72/2, kNN“, zpracovatel STAV-ELEKTRO s.r.o.

Zařízení staveniště dle Zásad organizace výstavby.

II. Stanoví podmínky pro umístění stavby:

1. Umístění stavby Karlovy Vary, rekonstrukce ulice Sklářská na pozemcích parc. č. 79/1, 79/2, 79/3, 79/4, 546/1, 546/6, 546/7, 546/14, 554, 555/1, 555/2 v katastrálním území Dvory, obec Karlovy Vary, bude situováno dle předložené a schválené koordinační situace stavby - výkresu č. C. 2,

vyhotoveném v měřítku 1:500, který je grafickou přílohou a nedílnou součástí dokumentace předložené k územnímu řízení.

2. Na stavbu bude zpracována projektová dokumentace dle současně platných předpisů, ve které budou respektovány připomínky dotčených subjektů veřejné správy a organizací.
3. Projektem mohou být pro trvalé zabudování do stavby navrženy jen takové výrobky, které splňují technické požadavky stanovené zákonem č. 22/1997 Sb., o technických požadavcích na výrobky ve znění pozdějších předpisů.
4. Investor zajistí vytyčení veškerých stávajících sítí technického vybavení od příslušných správců sítí a zajistí jejich ochranu eventuálně přeložení, křížení a souběh dle příslušných norem a předpisů.
5. Budou respektovány podmínky v závazném stanovisku, které vydal **Magistrát města Karlovy Vary, odbor životního prostředí** dne 26.4.2021 pod č.j. 2084/OŽP/21-3:

- souhlas k pokácení

1 ks smrku ztepilého (*Picea abies*) dvojkmen o obvodu kmenů 110 cm a 130 cm ve výši 130 cm nad zemí na p.p.č. 79/3 v k.ú. Dvory

1 ks jasanu ztepilého (*Fraxinus excelsior*) o obvodu kmene 94 cm ve výši 130 cm nad zemí na p.p.č. 79/3 v k.ú. Dvory

Toto závazné stanovisko není povolením ke kácení dřevin, ale je vydáno pro účely územního řízení nebo společného územního rozhodnutí a stavebního povolení vedeného stavebním úřadem pro stavbu „Rekonstrukce ulice Sklářská“

Závazné stanovisko se vydává za těchto podmínek:

- 1) Kácení dřevin je možné provést pouze v případě realizace výše uvedené stavby.
- 2) Termín provedení je stanoven na období vegetačního klidu, tj. od 1. října do 31. března (§ 5, vyhlášky č. 189/2013, kterou se provádějí některá ustanovení zákona ČNR č. 114/1992 Sb. o ochraně přírody a krajiny). Mimo stanovené období pozbývá toto rozhodnutí platnost.

- Žadateli se stanovuje povinnost

provedení náhradní výsadby ke kompenzaci ekologické újmy: 4 ks listnatých stromů o obvodu kmínků min 12/14 cm ve výši 130 cm nad zemí, za těchto podmínek:

- 1) Náhradní výsadba bude provedena v místě kácení na p.p.č. p.p.č. 79/3 v k.ú. Dvory
- 2) Náhradní výsadba bude provedena do kolaudace komunikace, nejpozději do 30.11.2022 včetně.

Dle ust. § 9 odst. 1 zákona č. 114/1992 Sb., o ochraně přírody a krajiny ukládáme povinnost péče o vysazenou dřevinu po dobu 3 let od vysazení, tj. do 30.11.2025. V tomto období uhynulé dřeviny máte povinnost dosadit.

6. Budou splněny podmínky společnosti **ČEZ Distribuce, a. s.**, uvedené ve vyjádření ke stavbě ze dne 4.1.2021 pod zn. 001/1112100756:
 - 1) Požadujeme důsledně respektovat ochranná pásma vyplývající ze zákona č. 458/2000 Sb. a dřívějších právních předpisů.
 - 2) S předstihem bude provedeno vytyčení podzemního zařízení, aby byla určena hloubka jeho uložení, pro vybudování příjezdové cesty pro parkoviště. V případě nedodržení ČSN 736005

„Prostorové uspořádání sítí technického vybavení“, zejména pak článek 4.7.3. a 4.7.4. uložení, požádá investor s předstihem o přeložku distribučního zařízení, dle zákona č. 458/2000 Sb. § 47, písm. 2 a 3, přeložku zajišťuje jeho vlastník na náklady toho, kdo potřebu přeložky vyvolal.

- 3) Ke stavbě bude doloženo vyjádření ČEZ Distribuce, a.s., k výskytu podzemního zařízení. Budou důsledně respektovány podmínky v něm uvedené.
- 4) Dojde-li stavbou ke styku se zařízením v majetku ČEZ Distribuce, a.s., bude zažádáno o udělení souhlasu s prováděním prací v ochranném pásmu zařízení distribuční soustavy dle zákona č. 458/2000 Sb.
- 5) Stavbou nesmí být dotčeno ani poškozeno venkovní či kabelové vedení a nesmí dojít k omezení přístupu k zařízení v majetku ČEZ Distribuce, a.s.
- 6) Výkopové práce v ochranném pásmu kabelu(ů) do vzdáleností 1 m na obě strany se budou provádět výhradně bez použití mechanizace.
- 7) Zemními nebo udržovacími pracemi nesmí dojít ke změně hloubky uložení podzemního zařízení
- 8) V případě obnažení kabelu(ů) během stavby je potřeba zajistit jejich mechanickou ochranu.
- 9) Před záhozem trasy obnovit původní uložení, zhutnění a násypem prosívanou zeminou. Pověřený zástupce ČEZ Distribuce, a.s. úsek Provoz, provede kontrolu uložení a potvrdí ukončení prací zápisem do stavebního deníku a 1x kopii zápisu předá do PD a investor zajistí nové geodetické zaměření zařízení.
- 10) Pokud se po trase kabelu(ů) bude pohybovat těžká technika nad 6 t, je zapotřebí zajistit odpovídající ochranu trasy např. panely, apod.
- 11) Na trase podzemního vedení nesmí být složiště materiálu a zřizováno staveniště.
- 12) V přímé souvislosti s činností nedojde k ohrožení života, zdraví nebo bezpečnosti osob.

7. Budou splněny podmínky společnosti **Vodárny a kanalizace Karlovy Vary a. s.**, uvedené ve vyjádření ze dne 8.1.2020 pod č. j. 00149/220/21/Ko-18, zejména:

- 1) V případě, že nebude využita stávající přípojka pro uliční vpust, požadujeme, aby byla zaslepena přímo na kanalizačním řádu, respektive na revizní šachtě.
- 2) Veškeré poklopy na našem zařízení budou upraveny na novou niveletu terénu
- 3) Obrubníky budou situovány mimo ovládací prvky vodovodu a kanalizace.
- 4) Drenážní potrubí z pláně komunikace musí být zaústěno do revizních šachet kanalizace tak, aby bylo vyvedeno min. 500 mm ode dna šachty a s přesahem od stěny šachty cca 50 mm, z důvodu možnosti odebírání vzorků. V případě zjištění, že drenážní vody neodvádějí pouze vody z konstrukčních vrstev upravovaných povrchů, můžeme tento systém odpojit. Drenážní potrubí nesmí být vzájemně propojeno s uliční vpustí.
- 5) Upozorňujeme, že drenážní potrubí v nebezpečných plochách nesmí být perforované. Drenážní potrubí včetně revizních šachet nebude společnost Vodakva přebírat do své správy.
- 6) Uliční vpusti doporučujeme použít s usazovacím prostorem a osadit je bez koše na zachytávání splavenin.

8. Budou splněny podmínky společnosti **GasNet s.r.o.**, uvedené ve stanovisku ze dne 27.10.2021 pod zn. 5002475370:

- při souběhu a křížení požadujeme dodržení odstupových vzdáleností dle ČSN 73 6005.
- před zahájením stavby bude provedeno vytyčení PZ, během stavby kontrola PZ.
- v ochranném pásmu NTL, STL plyn. zařízení (1 m na každou stranu) nebudou umísťovány základy staveb, budov; podezdívky, patky; pilíře; prováděna skládka materiálu a výšková úprava terénu; PZ musí být volně přístupné.

Pro realizaci stavby stanovujeme tyto podmínky:

- 1) Požadujeme zachovat stávající niveletu vozovky (komunikace).

- 2) Dopravní značení musí být umístěno od stávajícího plynárenského zařízení a plynovodních přípojek (dále jen PZ) v minimální vzdálenosti 1 m.
- 3) Při vysazování stromů a okrasných dřevin požadujeme dodržet od stávajícího PZ vzdálenost minimálně 2 m na obě strany.
- 4) Po odtěžení stávající konstrukce komunikace bude podstatně sníženo krytí stávajícího PZ. Proto je vyloučeno použití těžké mechanizace (zejména válců s trny, zemních fréz atd.) přímo nad potrubím. Při provádění prací je třeba věnovat zvýšenou pozornost a opatrnost u míst s odbočkami, kde navrtávací odbočkový T-kus vyčnívá nad vlastní potrubí a mohlo by dojít k jeho odtržení. Dále je třeba ověřit polohu přípojek, které jsou nad vlastním potrubím PZ a navíc zpravidla uloženy kolmo nad plynovod (tím i komunikací).

Nové uliční vpusti musí být umístěny v minimální vzdálenosti 0,5 m od obrysu stávajícího PZ.

- při souběhu sdělovacích kabelů s NTL, STL plyn. Zařízením bude min. 0,4 m dle ČSN 73 6005
- při křížení sdělovacích kabelů s NTL, STL plyn. Zařízením bude min. 0,1 m dle ČSN 73 6005

Při realizaci stavby je nutno dodržovat veškerá pravidla stanovená pro práce v ochranném pásmu (OP) plynárenského zařízení a plynovodních přípojek, které činí 1 m na každou stranu měřeno kolmo od osy plynovodu a přípojek. Veškeré stavební práce budou prováděny v OP výhradně ručním způsobem a musí být vykonávány tak, aby v žádném případě nenarušily bezpečný provoz uvedených plynárenských zařízení a plynovodních přípojek.

9. Budou respektovány podmínky **Ministerstva zdravotnictví, Odbor zdravotní péče, Český inspektorát lázní a zřídel** uvedené v závazném stanovisku ze dne 19.1.2021 pod č. j. MZDR 59902/2020-2/ČIL-Dr.:
 - 1) Všechny parkovací plochy budou provedeny ze zámkové dlažby.
 - 2) K žádosti o vydání závazného stanoviska ke kolaudačnímu řízení předmětné stavby musí být předložen dokument prokazující provedení všech parkovacích stání ze zámkové dlažby.
10. Budou splněny podmínky **Magistrátu města Karlovy Vary, Úřadu územního plánování a stavebního úřadu - vodoprávního úřadu**, uvedené v závazném stanovisku ze dne 21.1.2021 pod spis. zn. 606/SÚ/21/Sz:
 - 1) Během stavebních prací nesmí dojít ke kontaminaci povrchových ani podzemních vod, zvláště ne ropnými látkami.
 - 2) Ve stanoveném záplavovém území Chodovského potoka nebude navyšován současný terén.
11. Projektové řešení bude splňovat požadavky stanovené vyhláškou č. 398/2009 Sb., o obecných technických požadavcích zabezpečujících užívání staveb osobami s omezenou schopností pohybu a orientace.
12. Veškeré zásadní změny v situování stavby budou předem projednány s Úřadem územního plánování a stavebním úřadem Magistrátu města Karlovy Vary.

Účastníci řízení, na něž se vztahuje rozhodnutí správního orgánu:

Statutární město Karlovy Vary, zastoupené Ing. Andreou Pfeffer Ferklovou, MBA, primátorkou města, Moskevská 21, 360 01 Karlovy Vary
Statutární město Karlovy Vary, zastoupené Ing. Evou Pavlasovou, vedoucí odboru technického Magistrátu města Karlovy Vary, Moskevská 21, 360 01 Karlovy Vary
ČEZ Distribuce, a. s., Teplická 8, 405 02 Děčín
CETIN a.s., Českomoravská 19, 190 00 Praha
GasNet Služby, s.r.o., Plynárenská 1, 602 00 Brno

Vodárny a kanalizace Karlovy Vary, a.s., Studentská 64, 360 07 Karlovy Vary
ČD - Telematika a.s., Pernerova 2a, 130 00 Praha

Odůvodnění:

Dne 6.5.2021 podal žadatel žádost o vydání rozhodnutí o umístění stavby.

Stavební úřad oznámil zahájení územního řízení známým účastníkům řízení, veřejnosti a dotčeným orgánům. Současně podle ustanovení § 87 odst. 1 stavebního zákona upustil od ústního jednání, protože mu byly dobře známy poměry v území a žádost poskytovala dostatečný podklad pro posouzení záměru, a stanovil, že ve lhůtě do 16 dnů od doručení tohoto oznámení mohou účastníci řízení uplatnit své námítky a dotčené orgány svá závazná stanoviska.

Stavební úřad se v průběhu územního řízení zabýval účastníky řízení a po důkladném posouzení přiznal právo těm, na které má umístění stavby přímý vliv.

Účastníkem řízení o umístění stavby dle § 85 stavebního zákona je
odst. 1 *Účastníky územního řízení jsou*

a) *žadatel* - Statutární město Karlovy Vary,

b) *obec, na jejímž území má být požadovaný záměr uskutečněn* - Statutární město Karlovy Vary
odst. 2 *Účastníky územního řízení dále jsou*

a) *vlastník pozemku nebo stavby, na kterých má být požadovaný záměr uskutečněn, není-li sám žadatelem, nebo ten, kdo má jiné věcné právo k tomuto pozemku nebo stavbě* - Statutární město Karlovy Vary, zastoupené Ing. Evou Pavlasovou, vedoucí odboru technického Magistrátu města Karlovy Vary; ČEZ Distribuce, a. s.; CETIN a.s.; GasNet Služby, s.r.o.; Vodárny a kanalizace Karlovy Vary, a.s.; ČD - Telematika a.s.

b) *osoby, jejichž vlastnické nebo jiné věcné právo k sousedním stavbám anebo sousedním pozemkům nebo stavbám na nich může být územním rozhodnutím přímo dotčeno v daném případě* *vlastníkům pozemků* parc. č. 67/1, 67/3, 69/1, 69/2, 69/3, 69/4, 69/5, 69/6, 69/7, 69/8, 69/9, 69/10, 71/2, 71/3, 72/2, 73, 74, 78/1, 79/5, 79/8, 79/12, 79/13, 626, 628/1 a *staveb* č.p. 81, č.p. 198, č.p. 79, č.p. 68, č.p. 251 a č.p. 247, vše v katastrálním území Dvory, obec Karlovy Vary.

Vlastnictví ani jiná práva k dalším (vzdálenějším) nemovitostem nemohou být tímto povolením přímo dotčena.

Dle § 87 odst. 1 stavebního zákona v řízení s velkým počtem účastníků se „Oznámení o zahájení územního řízení“ a další úkony v řízení doručují postupem podle § 144 odst. 6 zákona č. 500/2004 Sb., správní řád (dále jen „správní řád“) (§ 144 odst. 1 *správního řádu se jedná o řízení s velkým počtem účastníků více než 30 účastníků*), dotčeným orgánům a obci, která je účastníkem řízení podle § 85 odst. 1 písm. b), se doručuje jednotlivě; účastníky podle § 27 odst. 1 *správního řádu* jsou vždy účastníci podle § 85 odst. 1 písm. a) a § 85 odst. 2 a). U stavebních záměrů se v řízení s velkým počtem účastníků oznámení o zahájení řízení a další úkony v řízení doručují vždy veřejnou vyhláškou podle § 25 odst. 3 *správního řádu*; jednotlivě se doručuje dotčeným orgánům a účastníkům řízení podle § 85 písm. a) a b). Účastníci řízení podle § 85 odst. 2 písm. b) se v oznámení o zahájení řízení a v dalších úkonech v řízení doručovaných veřejnou vyhláškou identifikují označením pozemků a staveb evidovaných v katastru nemovitostí dotčených vlivem stavebního záměru.

K posouzení návrhu z hlediska potřeb požadovaného opatření v území a jeho důsledků správní orgán konstatuje, že umístění předmětné stavby je v souladu se schválenou územně plánovací dokumentací, zde platným územním plánem města Karlovy Vary.

Stavební úřad v provedeném územním řízení přezkoumal předloženou žádost, projednal ji s účastníky řízení, veřejností a dotčenými orgány a zjistil, že jejím uskutečněním nejsou ohroženy zájmy chráněné stavebním zákonem, předpisy vydanými k jeho provedení a zvláštními předpisy. Umístění stavby je v souladu se schválenou územně plánovací dokumentací a vyhovuje obecným požadavkům na výstavbu.

Správní orgán postupoval v řízení v souladu s ust. § 51 a § 52 zákona č. 500/2004 Sb., správní řád, k provedení důkazů použil všech důkazních prostředků, které byly vhodné ke zjištění stavu věci a které nebyly provedeny v rozporu s právními předpisy.

Stanoviska sdělili:

- Statutární město Karlovy Vary, zastoupené Ing. Evou Pavlasovou, vedoucí odboru technického Magistrátu města Karlovy Vary, vyjádření ze dne 25.1.2021 pod zn. 193/OT/21/UI, vyjádření ze dne 24.3.2021 pod zn. 722/OT/21/UI, vyjádření ze dne 29.1.2021 pod zn. 193/OT/20 (19/VO/21), vyjádření ze dne 21.4.2020 pod zn. 965/OT/20
- ČEZ Distribuce, a. s., vyjádření ke stavbě ze dne 4.1.2021 pod zn. 001/1112100756, souhlas ze dne 4.1.2021 pod zn. 003/1112108887, vyjádření Provozovatele distribuční soustavy k žádosti ze dne 19.12.2020 pod zn. 8120078056, sdělení o existenci sítí ze dne 11.9.2020 pod zn. 0101378650
- CETIN a.s., vyjádření ze dne 21.10.2020 pod č. j. 788710/20, informace o poloze sítě ze dne 15.4.2020 pod č. j. 605698/20
- GasNet Služby, s.r.o., zast. GridServices, s.r.o., stanovisko ze dne 15.4.2020 pod zn. 5002127013
- GasNet Služby, s.r.o., stanovisko ze dne 27.10.2021 pod zn. 5002475370
- Vodárny a kanalizace Karlovy Vary, a.s., vyjádření ze dne 8.1.2020 pod č. j. 00149/220/21/Ko-18
- ČD - Telematika a.s., souhrnné stanovisko ze dne 16.4.2020 pod č. j. 1202006878, zákres sítí ze dne 20.4.2020 pod č. j. 2020/00705
- Hasičský záchranný sbor Karlovarského kraje, souhlasné závazné stanovisko ze dne 14.12.2020 pod č. j. HSKV-2978-4/2020-PCNP
- Magistrát města Karlovy Vary, odbor dopravy, rozhodnutí úprava připojení pozemní komunikace ze dne 22.3.2021 pod spis. zn. 2788/OD/21
- Magistrát města Karlovy Vary, odbor informačních technologií, vyjádření ze dne 29.1.2021, vyjádření ze dne 15.4.2020
- Magistrát města Karlovy Vary, odbor životního prostředí, závazné stanovisko ze dne 26.4.2021 pod č. j. 2084/OŽP/21-3
- Magistrát města Karlovy Vary, Úřad územního plánování a stavební úřad - vodoprávní úřad, závazné stanovisko ze dne 21.1.2021 pod spis. zn. 606/SÚ/21/Sz
- Magistrát města Karlovy Vary, Úřad územního plánování a stavební úřad – obecný stavební úřad, koordinované závazné stanovisko ze dne 4.1.2021 pod spis. zn. 15713/SÚ/20/PIh
- Policie České republiky, Krajské ředitelství policie Karlovarského kraje, Dopravní inspektorát, souhlas ze dne 4.1.2021 pod č. j. KRPK-86785-2/ČJ-2020-190306
- Krajská hygienická stanice Karlovarského kraje, závazné stanovisko ze dne 2.10.2020 pod č.j. KHSKV 11629/2020/HOK/Nov-S10
- Ministerstvo zdravotnictví, Odbor zdravotní péče, Český inspektorát lázní a zřidel, závazné stanovisko ze dne 19.1.2021 pod č. j. MZDR 59902/2020-2/ČIL-Dr
- Povodí Ohře, státní podnik, stanovisko ze dne 8.1.2021 pod zn. POH/55048/2020-2/037200
- Správa lázeňských parků, příspěvková organizace, vyjádření ze dne 12.3.2021
- Ministerstvo obrany, Oddělení ochrany územních zájmů ČECHY, souhlas ze dne 25.5.2020
- STAR-nova, spol. s r. o. , vyjádření k existenci ze dne 5.5.2020

Stavební úřad zajistil vzájemný soulad předložených závazných stanovisek dotčených orgánů vyžadovaných zvláštními předpisy a zahrnul je do podmínek rozhodnutí.

Stavební úřad rozhodl, jak je uvedeno ve výroku rozhodnutí, za použití ustanovení právních předpisů ve výroku uvedených.

Účastníci řízení - další dotčené osoby:

Osoby s vlastnickými nebo jinými věcnými právy k sousedním pozemkům:

parc. č. 67/1, 67/3, 69/1, 69/2, 69/3, 69/4, 69/5, 69/6, 69/7, 69/8, 69/9, 69/10, 71/2, 71/3, 72/2, 73, 74, 78/1, 79/5, 79/8, 79/12, 79/13, 626, 628/1 v katastrálním území Dvory

Osoby s vlastnickými nebo jinými věcnými právy k sousedním stavbám:

Karlovy Vary, Dvory č.p. 81, č.p. 198, č.p. 79, č.p. 68, č.p. 251 a č.p. 247

Vypořádání s návrhy a námitkami účastníků:

- Účastníci neuplatnili návrhy a námitky.

Vyhodnocení připomínek veřejnosti:

- Veřejnost neuplatnila připomínky

Vypořádání s vyjádřeními účastníků k podkladům rozhodnutí:

- Účastníci se k podkladům rozhodnutí nevyjádřili.

Poučení účastníků:

Proti tomuto rozhodnutí se lze odvolat do 15 dnů ode dne jeho oznámení k odboru Stavební úřad Krajského úřadu Karlovarského kraje v Karlových Varech podáním u zdejšího správního orgánu.

Odvolání se podává s potřebným počtem stejnopisů tak, aby jeden stejnopis zůstal správnímu orgánu a aby každý účastník dostal jeden stejnopis. Nepodá-li účastník potřebný počet stejnopisů, vyhotoví je správní orgán na náklady účastníka. Odvoláním lze napadnout výrokovou část rozhodnutí, jednotlivý výrok nebo jeho vedlejší ustanovení. Odvolání jen proti odůvodnění rozhodnutí je nepřípustné.

Rozhodnutí má podle § 93 odst. 1 stavebního zákona platnost 2 roky. Podmínky rozhodnutí o umístění stavby platí po dobu trvání stavby či zařízení, nedošlo-li z povahy věci k jejich konzumaci.

Tento dokument bude vyvěšen po dobu 15 dnů a zveřejněn dálkovým přístupem. Patnáctý den po vyvěšení a zveřejnění se podle § 25 odst. 2 správního řádu, považuje písemnost za doručenou.

Ing. Ladislav V r b i c k ý
vedoucí Úřadu územního plánování a stavebního úřadu
Magistrátu města Karlovy Vary

Toto oznámení musí být vyvěšeno po dobu 15 dnů.

Vywěšeno dne:

Sejmuto dne:

Razítko, podpis orgánu, který potvrzuje vyvěšení a sejmnutí oznámení.

Obdrží:Magistrát města Karlovy Vary, OVV – **veřejná vyhláška**účastníci řízení dle ust. § 85 odst. 1 a odst. 2 písm. a) stavebního zákona

STAVplan-CZ s.r.o., IDDS: 3ygzj7b

zastoupení pro: Statutární město Karlovy Vary, zastoupené Ing. Andreou Pfeffer

Ferklovou, MBA, primátorkou města, Moskevská 21, 360 01 Karlovy Vary 1

Statutární město Karlovy Vary, zastoupené Ing. Evou Pavlasovou, vedoucí odboru technického Magistrátu města Karlovy Vary, Moskevská 21, 360 01 Karlovy Vary

ČEZ Distribuce, a. s., IDDS: v95uqfy

CETIN a.s., IDDS: qa7425t

GasNet Služby, s.r.o., IDDS: jnnyjs6

Vodárny a kanalizace Karlovy Vary, a.s., IDDS: kwtgxs4

ČD - Telematika a.s., IDDS: dgzdjrp

Statutární město Karlovy Vary, zastoupené Ing. Danielelem Riedlem, vedoucím odboru rozvoje a investic

Magistrátu města Karlovy Vary, Moskevská 21, 360 01 Karlovy Vary 1

účastníci řízení dle ust. § 85 odst. 2 písm. b) stavebního zákona - veřejnou vyhláškou

Osoby s vlastnickými nebo jinými věcnými právy k sousedním pozemkům:

parc. č. 67/1, 67/3, 74, 78/1, 79/12, 79/13, 626, 628/1, 79/8, 79/5, 73, 72/2, 71/2, 71/3, 69/1, 69/2, 69/3, 69/4, 69/5, 69/6, 69/7, 69/8, 69/9, 69/10 v katastrálním území Dvory

Osoby s vlastnickými nebo jinými věcnými právy k sousedním stavbám:

Karlovy Vary, Dvory č.p. 81, č.p. 79, č.p. 68, č.p. 251, č.p. 247 a č.p. 198

dotčené orgány

Hasičský záchranný sbor Karlovarského kraje, IDDS: xknaa7s

Magistrát města Karlovy Vary, odbor dopravy, Moskevská 21, 361 20 Karlovy Vary

Magistrát města Karlovy Vary, odbor životního prostředí, U Spořitelny 2, 361 20 Karlovy Vary

Magistrát města Karlovy Vary, Úřad územního plánování a stavební úřad - vodoprávní úřad, U Spořitelny 2, Rybáře, 361 20 Karlovy Vary 1

Policie České republiky, Krajské ředitelství policie Karlovarského kraje, Dopravní inspektorát, IDDS: upshp5u

Magistrát města Karlovy Vary, Úřad územního plánování a stavební úřad - oddělení územního plánování, U Spořitelny 2, Rybáře, 361 20 Karlovy Vary 5

Ministerstvo zdravotnictví, Odbor zdravotní péče, Český inspektorát lázní a zříděl, IDDS: pv8aaxd

ostatní - veřejnou vyhláškou

Povodí Ohře, státní podnik, Bezručova 4219, 430 03 Chomutov

Správa lázeňských parků, příspěvková organizace, U Solivárny 2004/2, 360 01 Karlovy Vary

co: - vlastní 2x, - a/a



Karlovy Vary, dne 18.2.2022

Spis.zn.: 5811/SÚ/21/Šv

Č.j.: 2273/SÚ/22

Vyřizuje: Ivana Švarcová

tel. [REDACTED]

Spisový znak: 328.3

Skartační znak: A/5

SDĚLENÍ

Magistrát města Karlovy Vary, Úřad územního plánování a stavební úřad, jako speciální stavební úřad příslušný podle § 16 odst. 1 a § 40 odst. 4 písm. a) zákona č. 13/1997 Sb., o pozemních komunikacích, ve znění pozdějších předpisů (dále jen "zákon o pozemních komunikacích") a § 15 odst.1, písm. c) zákona č. 183/2006 Sb., o územním plánování a stavebním řádu (stavební zákon), ve znění pozdějších předpisů (dále jen "stavební zákon"), Vám sděluje, že rozhodnutí ze dne 6.1.2022, vydané pod spis. zn. 5811/SÚ/21/Šv, č. j. 236/SÚ/22, a týkající se stavby:

Karlovy Vary, rekonstrukce ulice Sklářská

na pozemcích parc. č. 79/1, 79/2, 79/3, 79/4, 546/1, 546/6, 546/7, 546/14, 554, 555/1, 555/2 v katastrálním území Dvory, obec Karlovy Vary,

n a b y l o p r á v n í m o c i

ve smyslu ust. § 73 odst. 1 zákona č. 500/2004 Sb., správní řád, ve znění pozdějších předpisů, dne 16.2.2022.

Ivana Švarcová
oprávněná úřední osoba

Obdrží:

STAVplan-CZ s.r.o., IDDS: 3ygzj7b

zastoupení pro: Statutární město Karlovy Vary, zastoupené Ing. Andreou Pfeffer Ferklovou, MBA, primátorkou města, Moskevská 21, 360 01 Karlovy Vary 1

co:

- vlastní 2x

- a/a

POVĚŘENÍ

Obchodní korporace **CETIN a.s.**, se sídlem Českomoravská 2510/19, Libeň, 190 00 Praha 9, IČ 04084063, zapsaná v obchodním rejstříku vedeném Městským soudem v Praze, spisová značka B 20623 („**Společnost**“), zastoupená níže podepsanými členy představenstva, tímto pověřuje zaměstnance pana

Ing. Jaroslava Nohavu
manažer

os. č. 3208, nar. dne 28.7.1969, bytem M. Horákové 12, České Budějovice, PSČ 370 05
(„**Zaměstnanec**“)

adresa pro doručování: CETIN a.s., se sídlem Českomoravská 2510/19,
Libeň, 190 00 Praha 9, ID datové schránky: qa7425t

k tomu, aby za Společnost:

- činil jednání týkající se zřizování a provozování veřejné komunikační sítě ve smyslu zákona č. 127/2005 Sb., o elektronických komunikacích a o změně některých souvisejících zákonů, jednal s příslušnými orgány státní správy a samosprávy, s orgány činnými v trestním řízení, s pojišťovnami a likvidátory škod, stavebními úřady a s vlastníky nemovitostí dotčených výstavbou a provozem veřejné telekomunikační sítě, případně majetkovými správci či uživateli těchto nemovitostí, zastupoval Společnost v souvisejících správních řízeních,
- uzavíral smlouvy o budoucích smlouvách o zřízení věcného břemene dle ustanovení § 1785 a násl. občanského zákoníku a smlouvy o zřízení (nebo zániku) práv odpovídajících věcnému břemenu dle ustanovení § 1257 a násl. občanského zákoníku v návaznosti na ustanovení § 104 odst. 3 zákona č. 127/2005 Sb.,
- podepisoval a podával návrhy na vklad (nebo výmaz) práv odpovídajících věcným břemenům do katastru nemovitostí dle § 6 a násl. zákona č. 256/2013 Sb., o katastru nemovitostí (katastrální zákon) a následně Společnost zastupoval v řízení o povolení vkladu (nebo výmazu) práv odpovídajících věcným břemenům do katastru nemovitostí,
- podepisoval a podával návrhy na zahájení řízení o omezení vlastnického práva k pozemkům a stavbám zřízením věcného břemene rozhodnutím stavebního úřadu ve smyslu § 104 odst. 4 zákona č. 127/2005 Sb., a § 18 a násl. zákona č. 184/2006 Sb., zákon o vyvlastnění a následně Společnost v těchto řízeních a zřízení věcného břemene zastupoval,
- uzavíral smlouvy o umístění zařízení veřejné komunikační sítě, smlouvy nájemní a podnájemní k cizím nemovitostem pro účely výstavby, umístění a provozu veřejné komunikační sítě,
- uzavíral smlouvy o nájmu prostor za účelem umístění komunikačního vedení a zařízení ve vlastnictví Společnosti, např. rozvaděč typu ÚR+SR a kabelové lávky nebo žlaby,
- projednával smlouvy o pronájmu komunikačních vedení v prostorách a majetku jiných subjektů,
- projednával smlouvy o využití podpěr ve vlastnictví třetích osob pro nadzemní komunikační síť Společnosti,

- zastupoval Společnost ve správních řízeních, včetně veškerých rozhodnutích ve věci odvolacího řízení, souvisejících se zajišťováním sítí, poskytováním služeb a provozováním přístrojů elektronických komunikací,
- jednal a uzavíral smlouvy o nájmu nebo nákupu sítí elektronických komunikací od jiných osob,
- uzavíral nájemní nebo podnájemní smlouvy na užívání anténních stožárů nebo nosičů (konstrukcí) veřejné komunikační sítě náležející Společnosti za účelem umístění technologických prvků třetí osoby bez možnosti přístupu k síti nebo službám elektronických komunikací Společnosti,

a to vše včetně jednání, která mají za následek změnu nebo zrušení shora uvedených právních vztahů.

Zaměstnanec je ve výše uvedených záležitostech oprávněn Společnost zavazovat. Maximální hodnota závazku, který může Zaměstnanec za Společnost převzít, činí v každém případě částku **200.000,- Kč** (slovy: dvě stě tisíc korun českých).

Dále je oprávněn jednat a uzavírat smlouvy o realizaci, jejich předmětem je provedení překládky veřejné komunikační sítě Společnosti pro stavebníka ve smyslu ustanovení § 104 odst. 17 zák. č. 127/2005. Maximální hodnota závazku, který může Zaměstnanec za Společnost převzít, činí v každém případě částku **500.000,- Kč** (slovy: pět set tisíc korun českých). Zároveň je oprávněn projednávat jiné smlouvy, jejichž předmětem je zajištění zákonných předpokladů pro provedení Překládky a dále zajištění práv a zájmů Společnosti, jako vlastníka překládané veřejné komunikační sítě, v souvislosti s provedením Překládky pro stavebníka třetí osobou, které nejsou uvedeny výše.

Finanční limit se posuzuje dle následujících kritérií:

- a) dle konkrétní částky uvedené ve smlouvě, kterou má dle smlouvy jednorázově uhradit Společnost nebo
- b) dle souhrnné částky, kterou se Společnost zavazuje hradit po dobu, po kterou má smlouva trvat nebo po níž smlouvu nelze vypovědět anebo
- c) dle nejvyšší částky připadající na období jakéhokoli 1 roku v průběhu předpokládané platnosti smlouvy.

V případě možnosti rozdílných výkladů se smlouva vždy posuzuje podle výkladu, jehož výsledkem je vyšší částka. V případě změny výše uvedených právních vztahů se splnění výše uvedeného finančního limitu určuje dle peněžitě částky odpovídající závazku přijatému Společností či novým způsobem upravenému v dohodě o změně smlouvy (dotatku) za dobu trvání závazku počínaje účinností dodatku. Pro účely zrušení výše uvedených právních vztahů se splnění výše uvedeného finančního limitu určuje dle peněžitě částky odpovídající zrušenému závazku.

Zaměstnanec je dále oprávněn v souvislosti s výše uvedeným nahlížet do veškerých souvisejících spisů a dokumentace v držení jak orgánů veřejné moci, tak i soukromých osob, a pořizovat z takových spisů a dokumentace výpisy a opisy, jakož i činit další úkony, včetně přijímání písemností, nezbytné k zabezpečení práv a povinností Společnosti a to na území České republiky.

Toto pověření je platné do 10.6.2023. Jeho platnost rovněž končí ukončením pracovního poměru.

V Praze dne uvedeného na obrazu elektronického podpisu níže.

CETIN a.s.

Představenstvo

Toto pověření je elektronicky podepsáno, obraz elektronického podpisu naleznete níže, metadata užitých certifikátů jsou obsažena ve vlastnostech dokumentu.
