


Příloha 3 – Časový harmonogram realizace

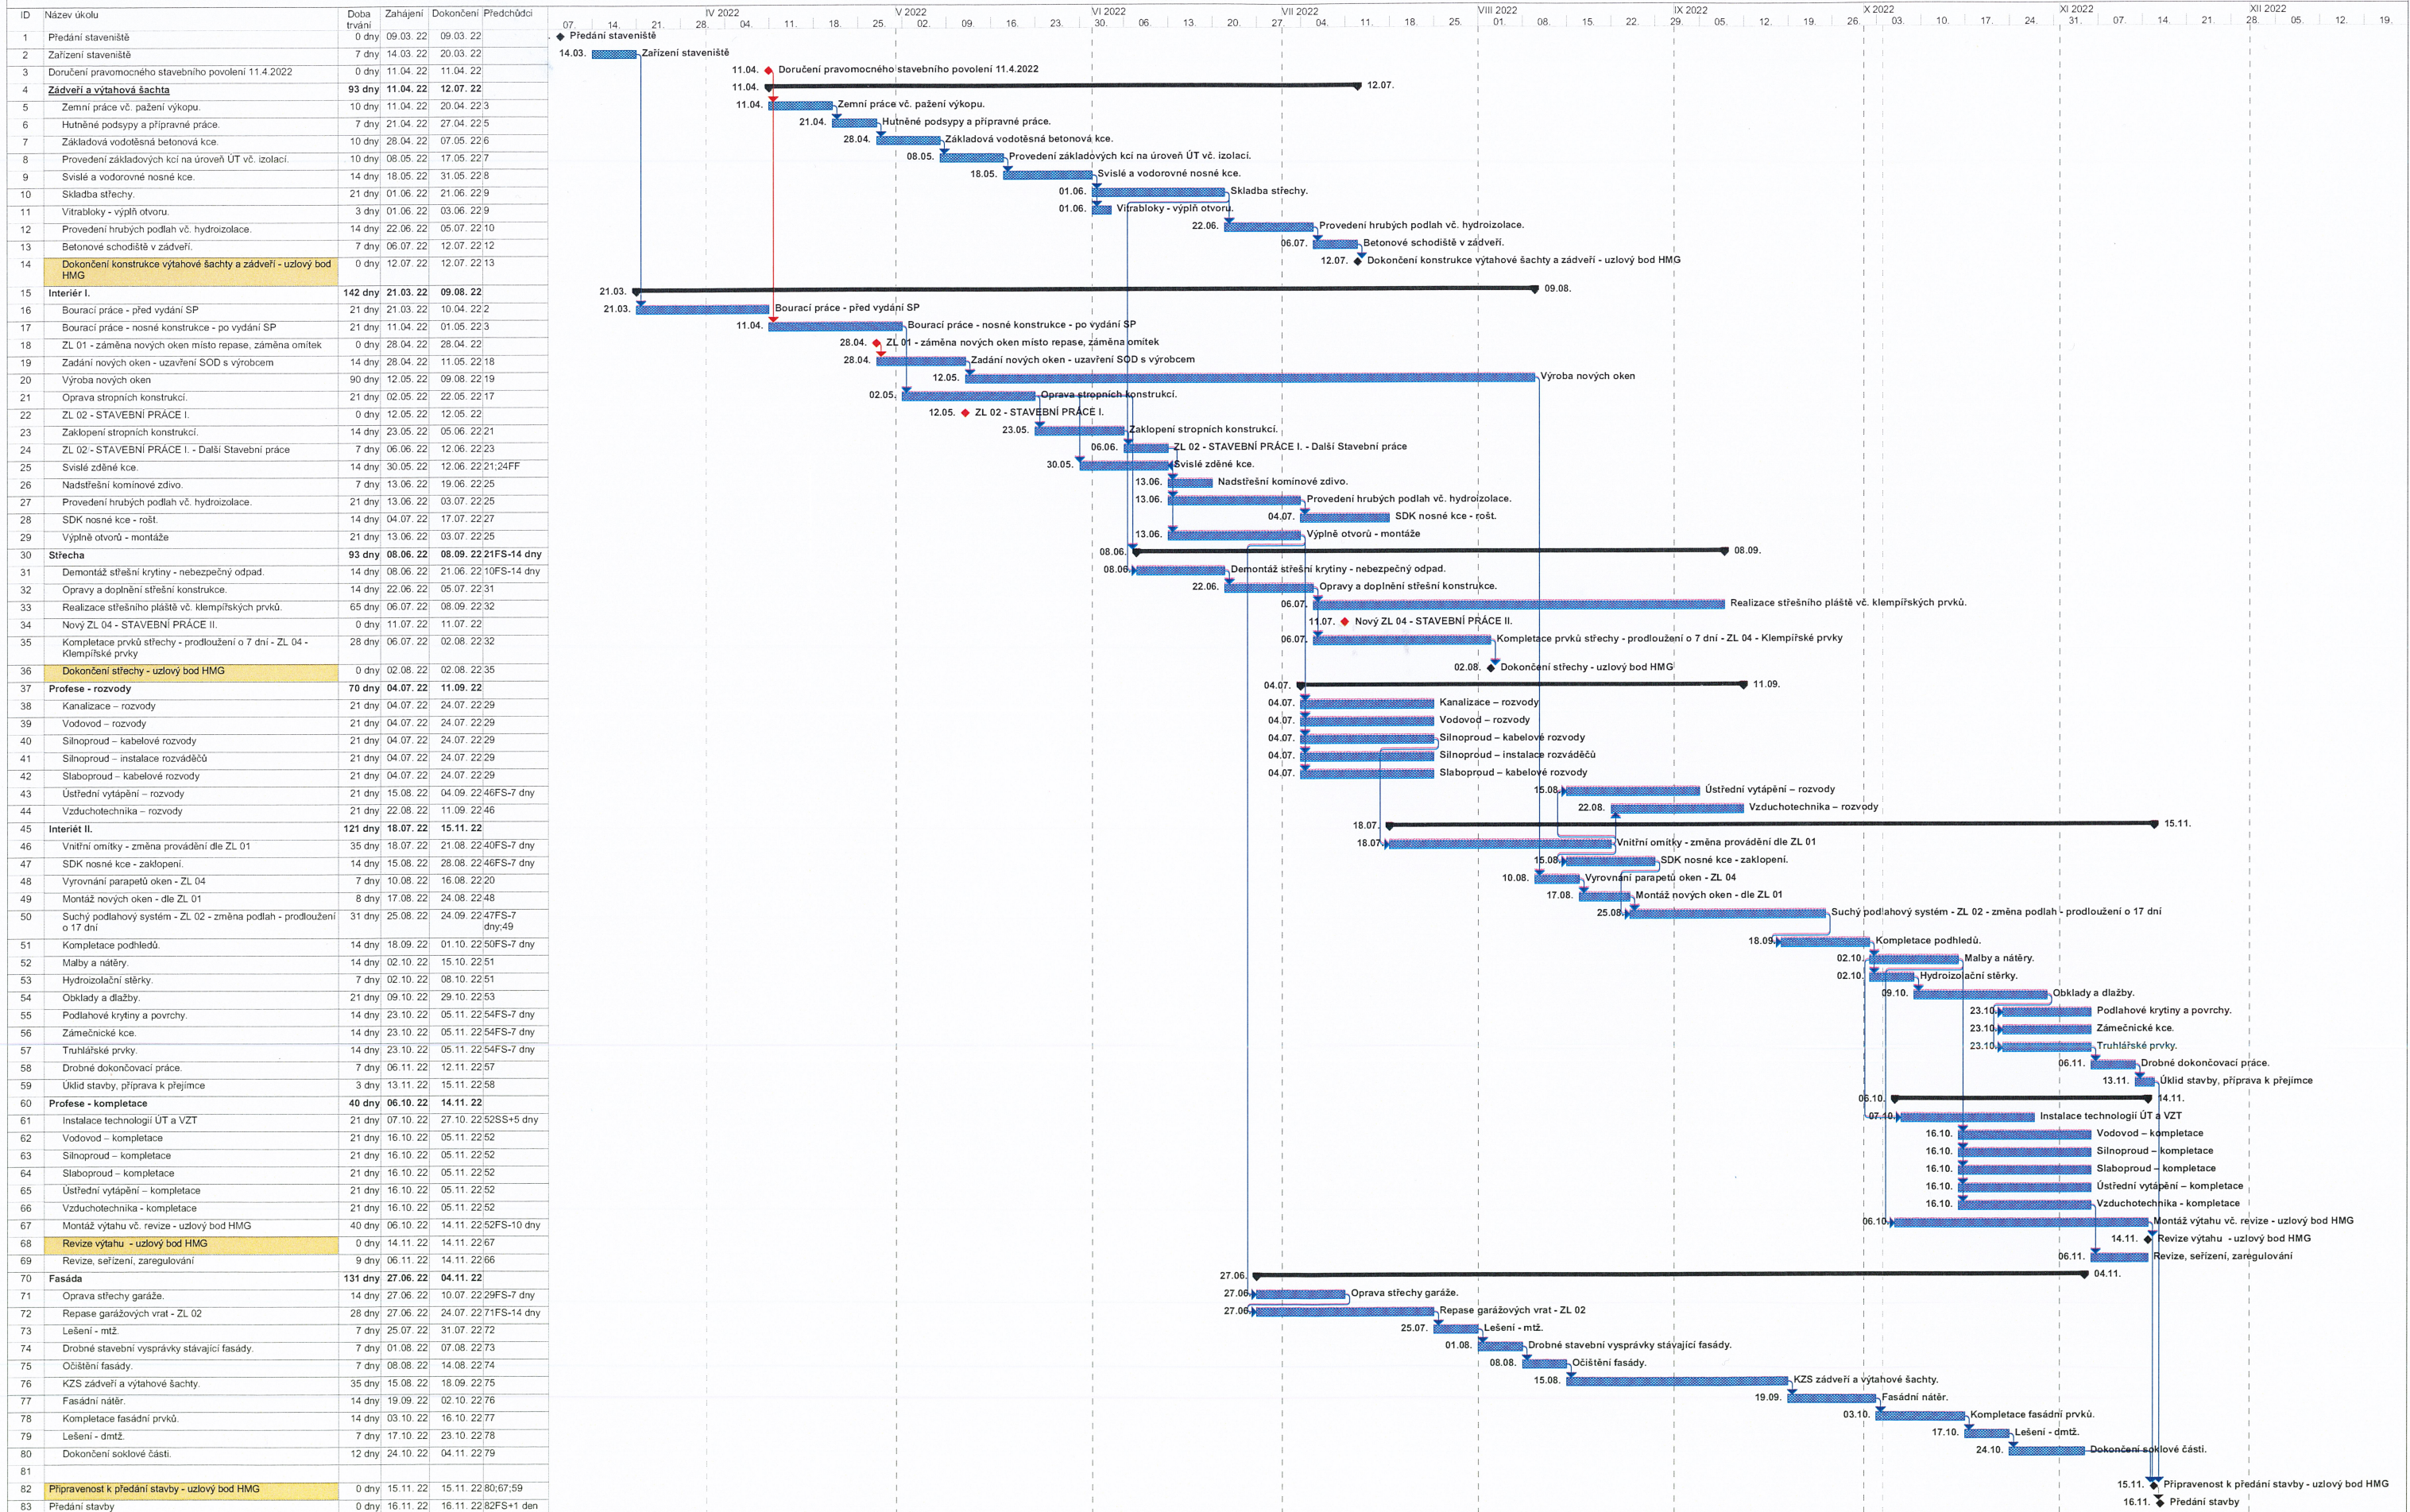

Rekonstrukce bytového objektu Praha 8, Na Dlážďence 1312/9

Úkol	Zahmutý úkol	Rozdělení	Seskupit podle souhmu	Neaktivní souhru	Ruční úkoly zahnuté v souhmném úkolu	Pouze s datem dokončení
Milník	Zahmutý milník	Vnější úkoly	Vnější milník	Ruční úkol	Ruční souhru	Průběh
Souhmný	Zahmutý průběh	Souhru projektu	Neaktivní milník	Pouze s dobou trvání	Pouze zahájení	

Start - 14.3.2022 - předání SP 11.4.2022 - ZL 04 11.7.2022

Aktualizace 11.7.2022

Harmonogram postupu prací