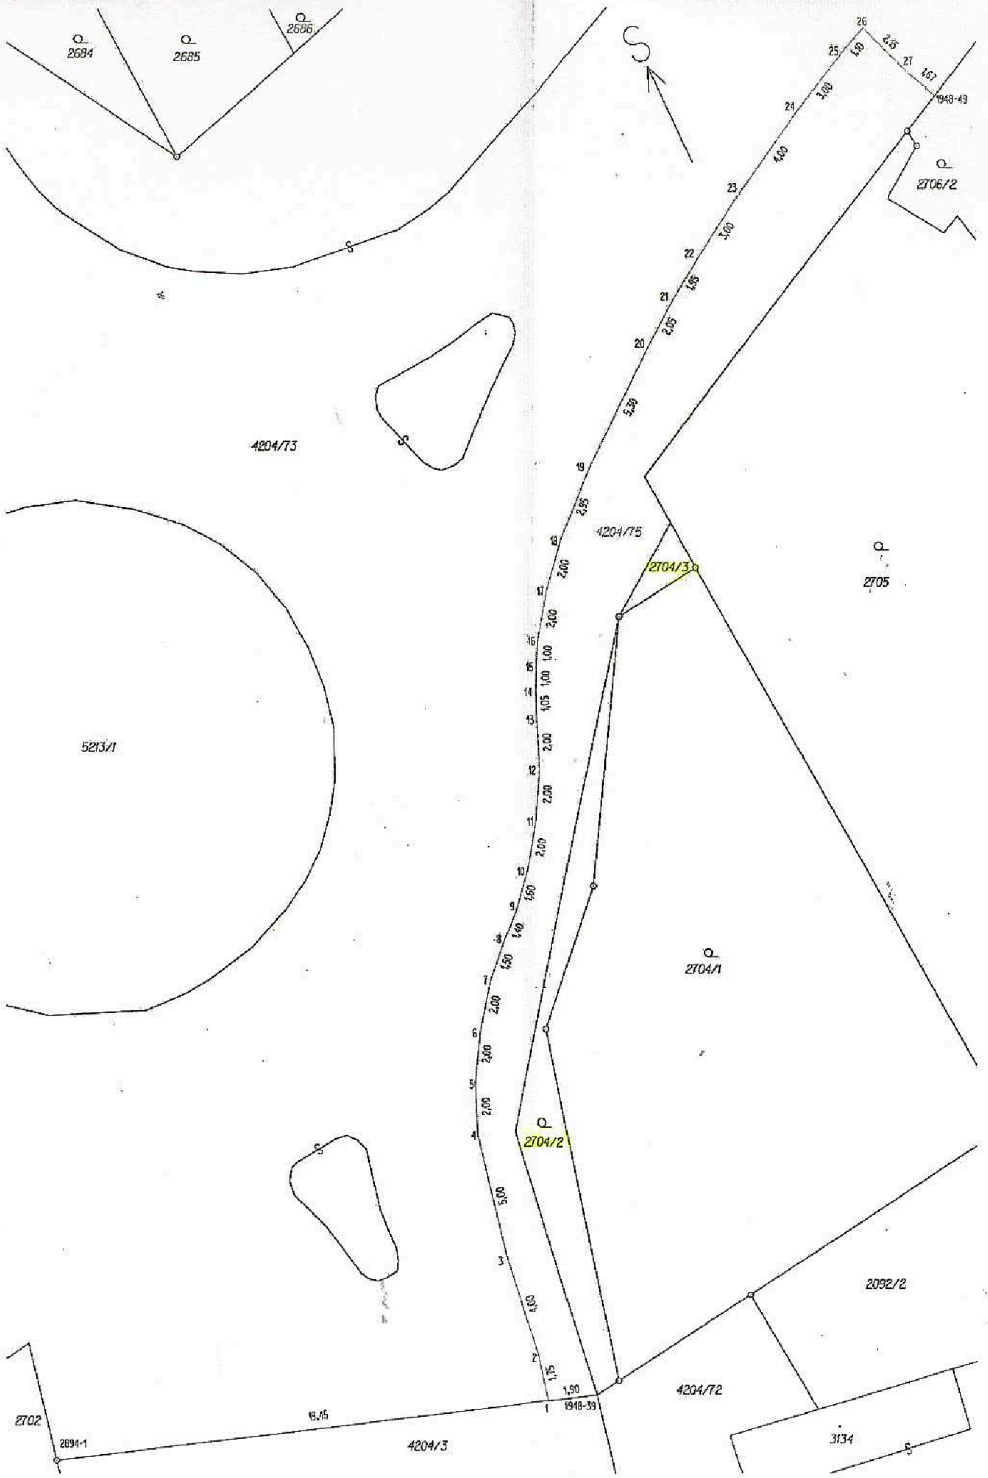

VÝKAZ DOSAVADNÍHO A NOVÉHO STAVU ÚDAJŮ KATASTRU NEMOVITOSTÍ

str. 1

Dosavadní stav					Nový stav													
Označení pozemku parc. číslem	Výměra parcely			Druh pozemku / Způsob využití	Označení pozemku parc. číslem	Výměra parcely			Druh pozemku / Způsob využití	Typ stavby / Způsob využití	Zápis urč. výměr	Porovnání se stavem evidence právních vztahů: Díl přechází z pozemku označeného v katastru nemovitostí	dřívější poz.	Číslo listu vlastnictví	Výměra dílu		Označení dílu
	ha	m2				ha	m2								ha	m2	
4204/73		66	62	ostat.pl. / silnice	4204/73		65	18	ostat.pl. / silnice		0						
					4204/76		1	44	ostat.pl. / ostat.komunikace		2	4204/73		373	1	44	
		66	62				66	62									

Seznam souřadnic (S-JTSK)

Číslo bodu	Souřadnice pro zápis do KN Y	X	Kód kvality	Poznámka
1948-39	658407,90	1170606,39	3	dočas.stabilizace
1948-49	658374,34	1170566,29	3	kolík,§ 91 odst.2 kat.vyhl.
2894-1	658428,14	1170599,70	3	dočas.stabilizace
1	658409,73	1170605,79	3	obrubník
2	658409,34	1170604,06	3	obrubník
3	658408,81	1170600,08	3	obrubník
4	658407,80	1170595,19	3	obrubník
5	658407,01	1170593,33	3	obrubník
6	658406,01	1170591,62	3	obrubník
7	658404,77	1170589,98	3	obrubník
8	658403,73	1170588,92	3	obrubník
9	658402,71	1170587,97	3	obrubník
10	658401,65	1170586,76	3	obrubník
11	658400,52	1170585,15	3	obrubník
12	658399,56	1170583,41	3	obrubník
13	658398,80	1170581,57	3	obrubník
14	658398,39	1170580,59	3	obrubník
15	658397,95	1170579,71	3	obrubník
16	658397,47	1170578,82	3	obrubník
17	658396,29	1170577,21	3	obrubník
18	658394,97	1170575,71	3	obrubník
19	658392,83	1170573,74	3	obrubník
20	658388,71	1170570,44	3	obrubník
21	658387,06	1170569,21	3	obrubník
22	658385,45	1170568,14	3	obrubník
23	658382,89	1170566,53	3	obrubník
24	658379,42	1170564,53	3	obrubník
25	658376,77	1170563,15	3	obrubník
26	658375,78	1170562,72	3	obrubník
27	658375,03	1170564,76	3	obrubník

GEOMETRICKÝ PLÁN
pro
rozdělení pozemku

Vyhotovil: *Geoding spol.s r.o.*
Na Pankráci 1597/76
Praha 4,tel.568 847 255 /W

Číslo plánu: ***3151 - 50903/2022***
Okres: *Třebíč*
Obec: *MORAVSKÉ BUDĚJOVICE*
Kat. území: *MORAVSKÉ BUDĚJOVICE*
Mapový list: *DKM,MORAVSKÉ BUDĚJOVICE 3-5/23*

Dosavadním vlastníkům pozemků byla poskytnuta možnost seznámit se v terénu s průběhem navrhovaných nových hranic, které byly označeny předepsaným způsobem:
viz. seznam

Geometrický plán ověřil úředně oprávněný zeměměřický inženýr:
Jméno,příjmení: [redacted]
Číslo položky seznamu úředně oprávněných zeměměřických inženýrů: *2888/2020*
Dne: *27.1.2022* Číslo: *41/2022*
Náležitostmi a přesností odpovídá právním předpisům

Katastrální úřad souhlasí s očíslováním parcel.

KÚ pro Vysočinu
KP Moravské Budějovice
[redacted]
PGP-39/2022-741
2022.02.01 08:44:30 CET

Stejnopis ověřil úředně oprávněný zeměměřický inženýr:
Jméno,příjmení: [redacted]
Číslo položky seznamu úředně oprávněných zeměměřických inženýrů: 2888/2020
Dne: 2.2.2022 Číslo: 50/2022
Tento stejnopis odpovídá geometrickému plánu veleterního podobě uloženému v dokumentaci katastrálního úřadu.

Ověření stejnopisu geometrického plánu v listinné podobě.
[redacted]